



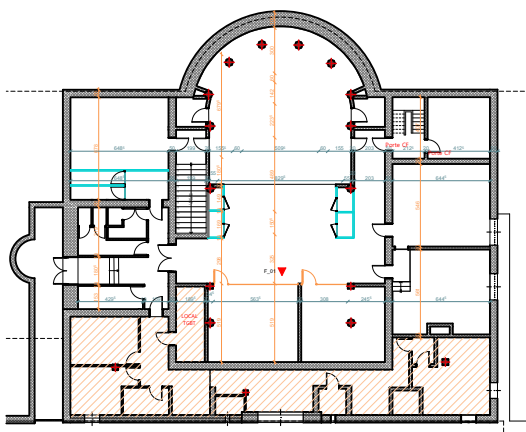


LOCALISATION N-01

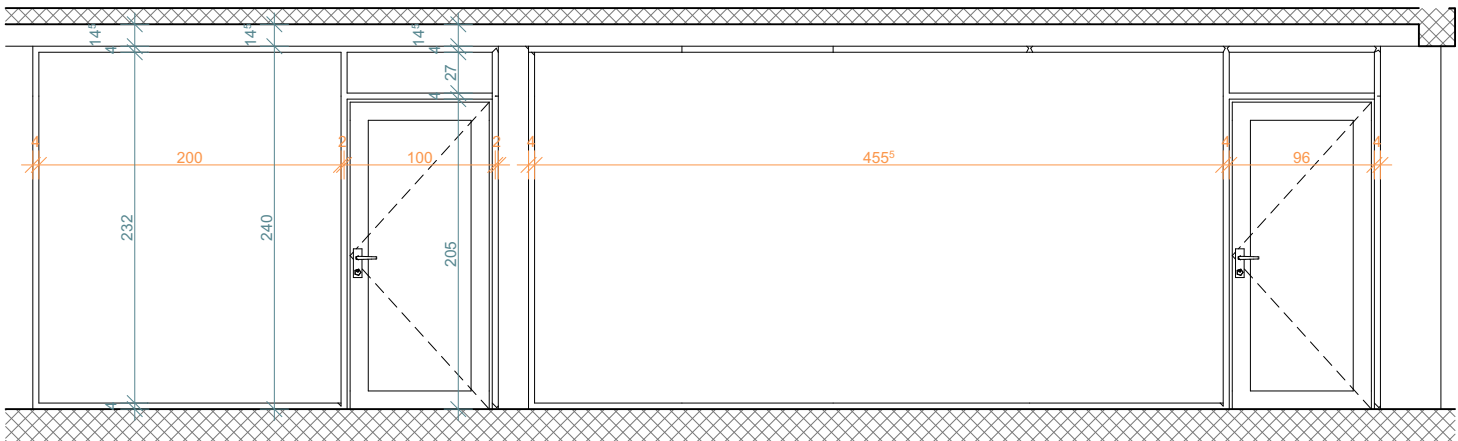


F_01

1:50

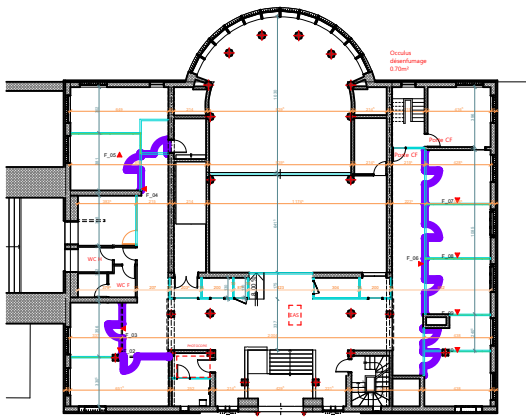


LOCALISATION N 00

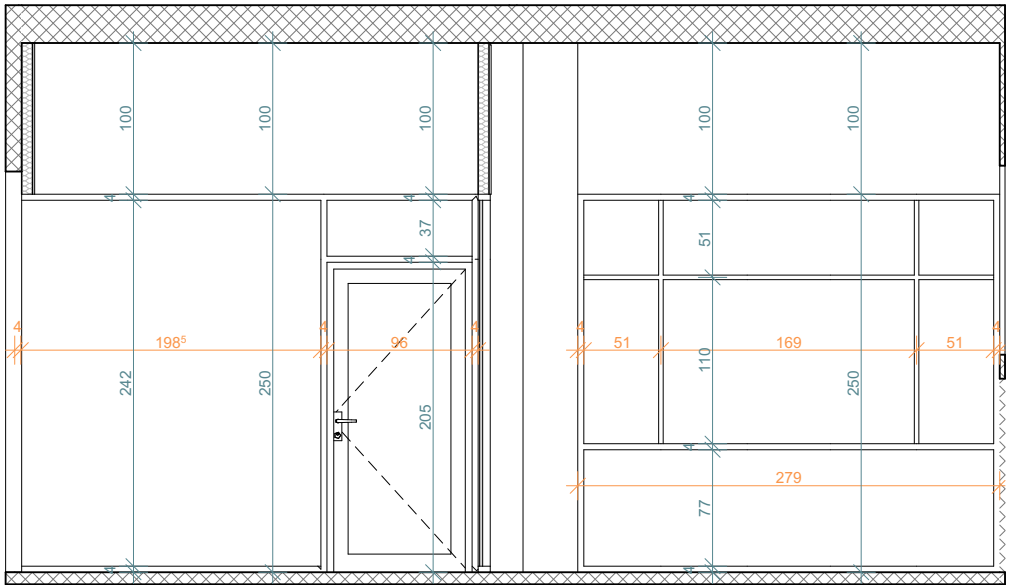


F_02

1:50

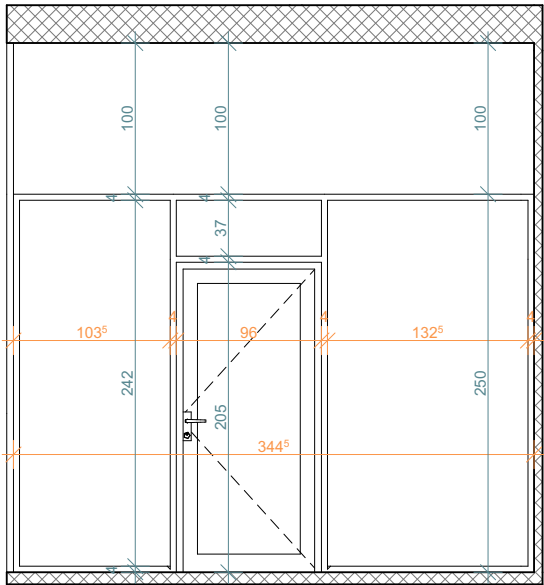


F_03

1:50

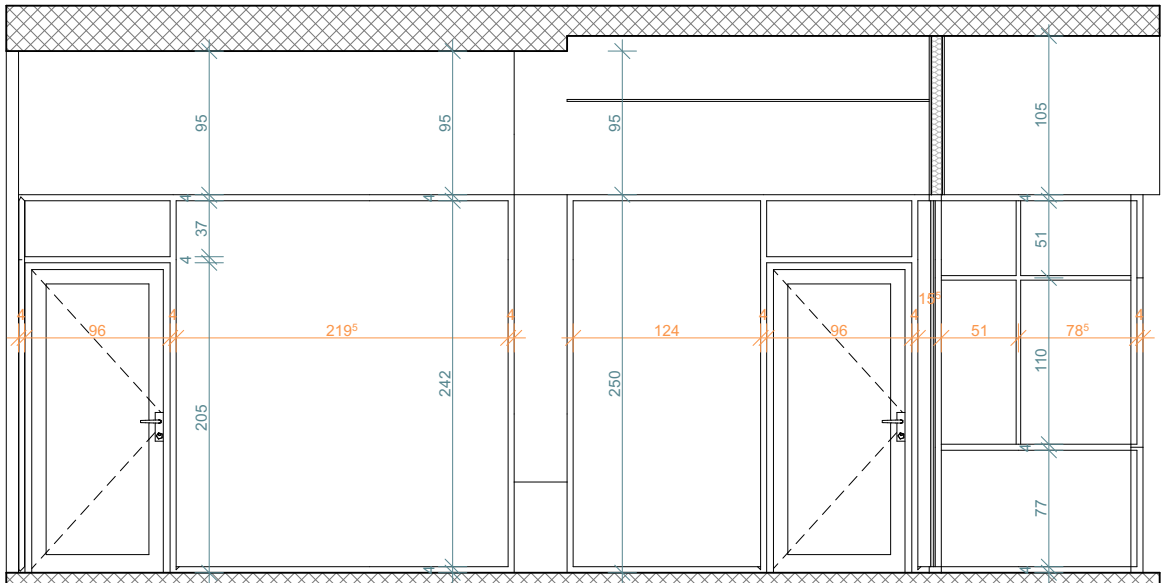


F_04

1:50

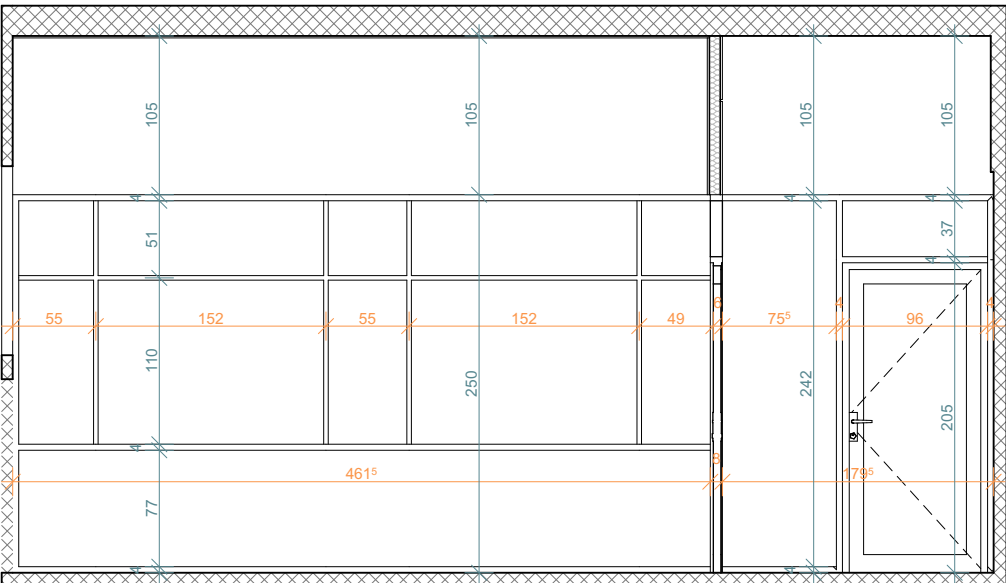


F_05

1:50

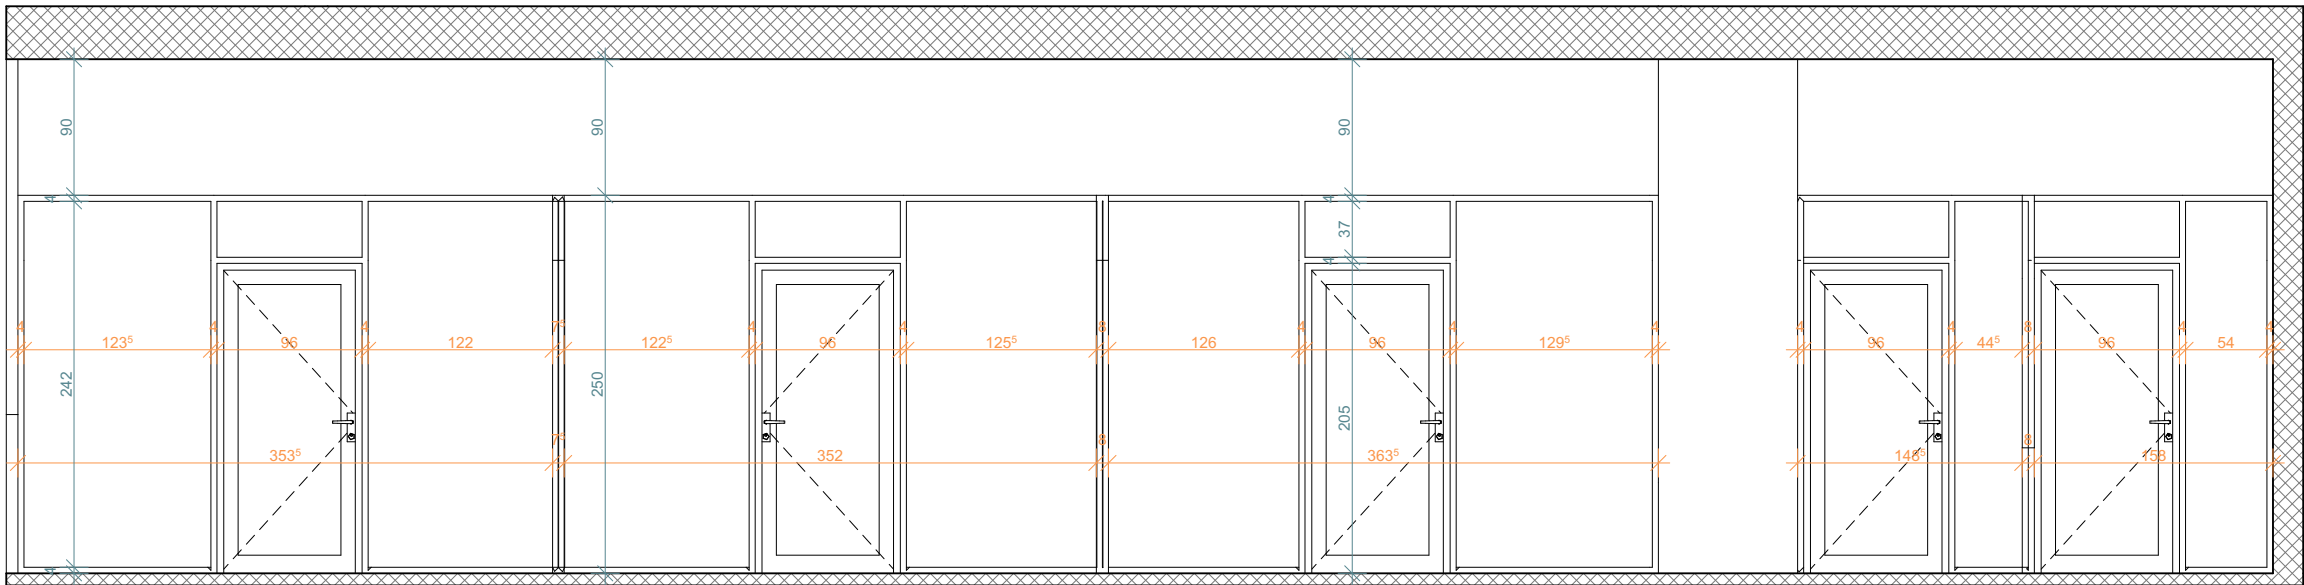


F_06

1:50

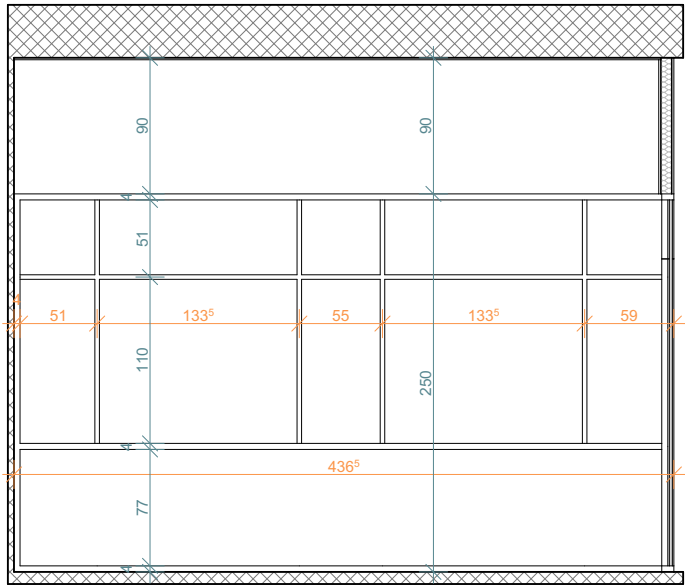


F_07

1:50

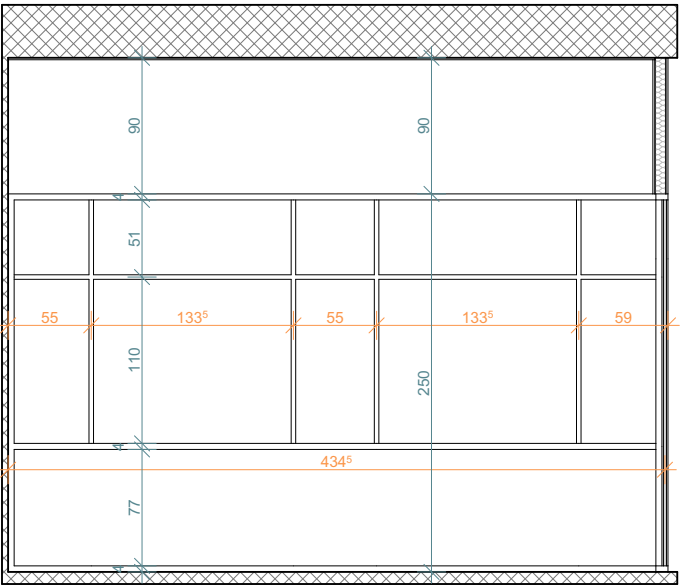


F_08

1:50

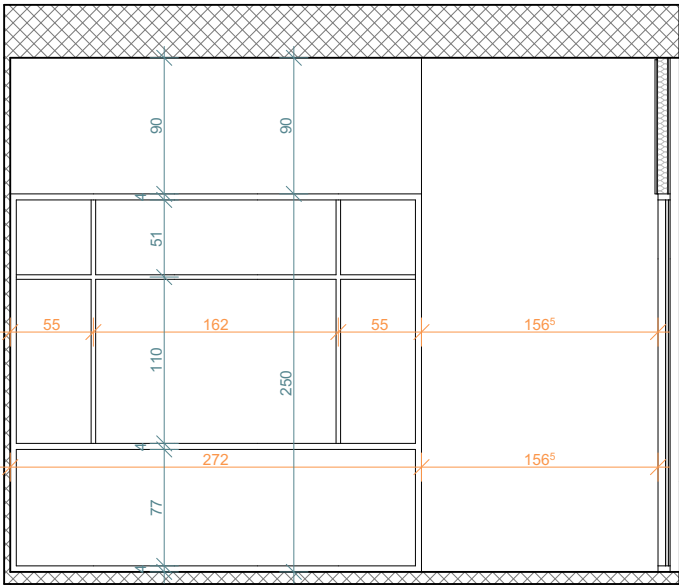


F_09

1:50

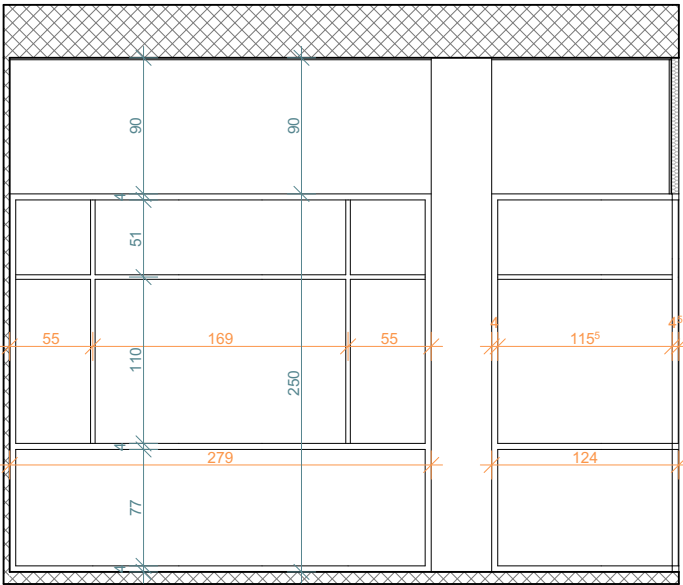


F_10


1:50

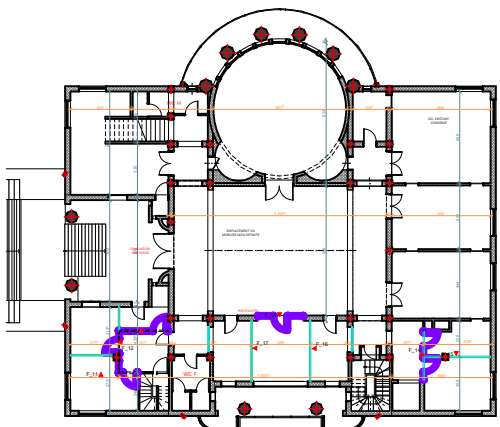


LOCALISATION N 01

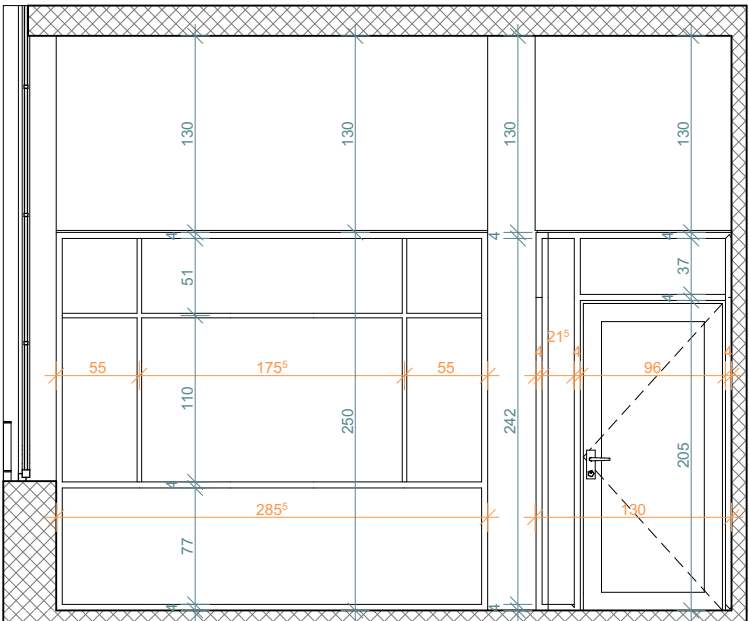


F_11 1:50

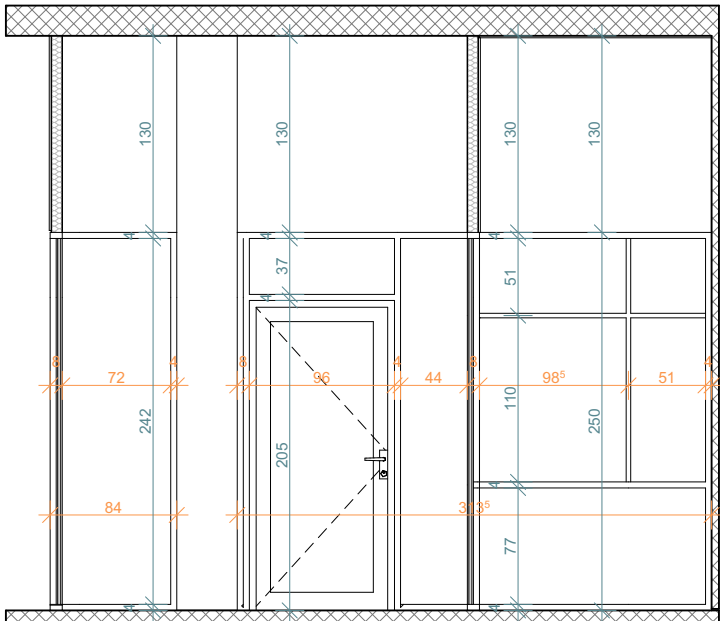


F_12 1:50

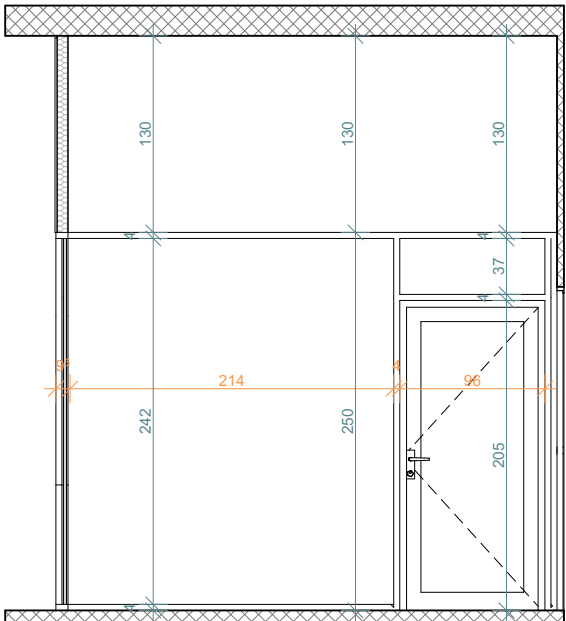


F_13 1:50

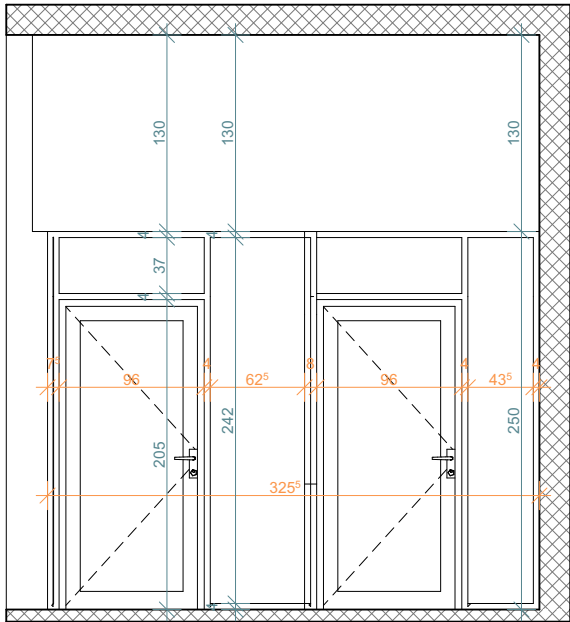


F_14 1:50

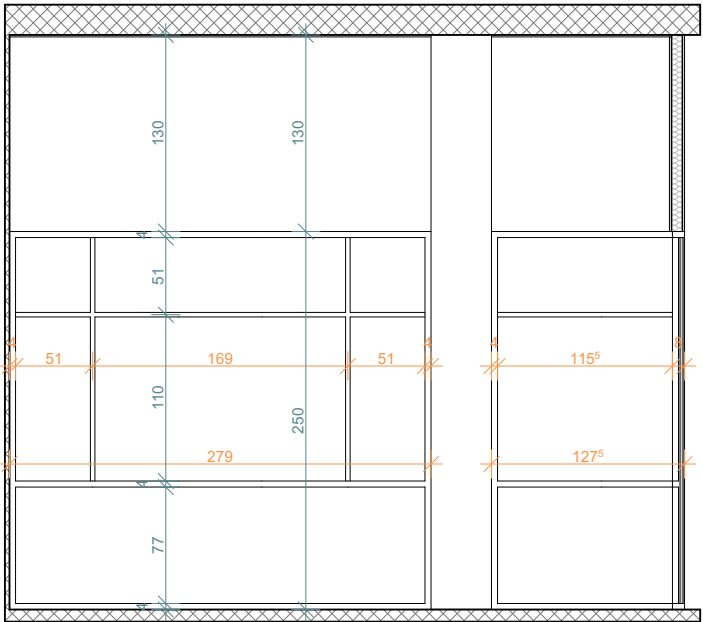


F_15 1:50

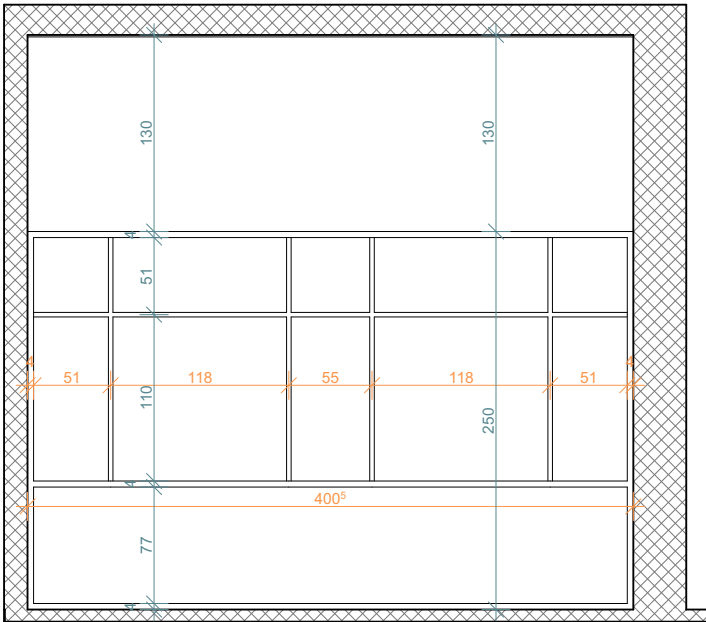


F_16 1:50

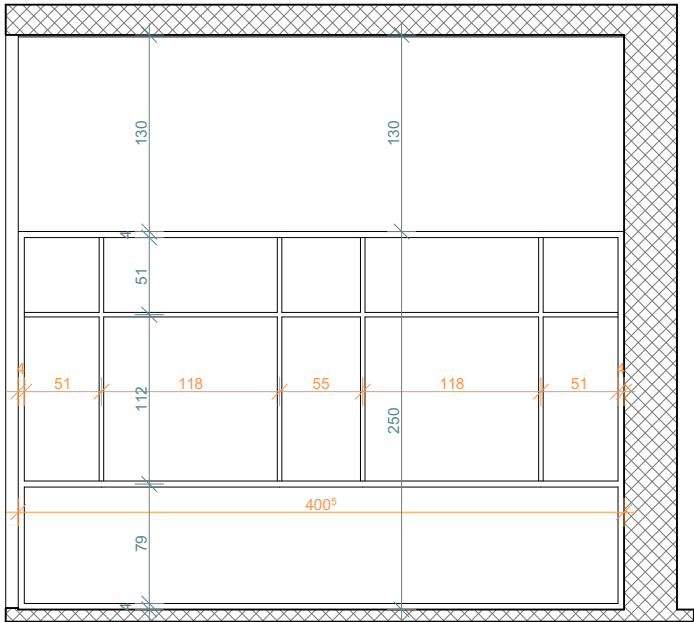


F_17 1:50

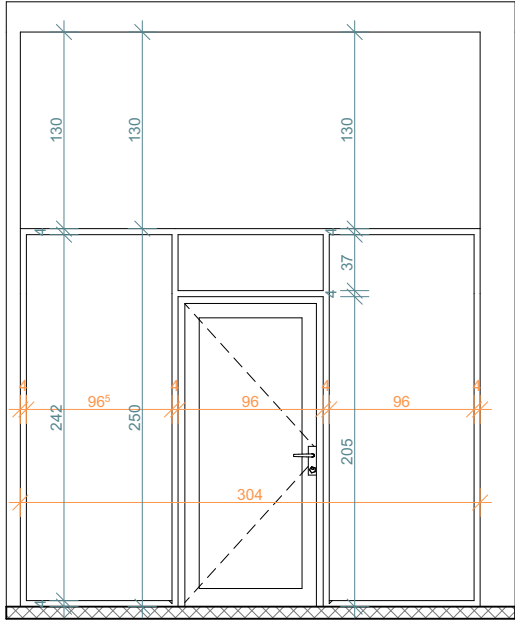


F_18 1:50

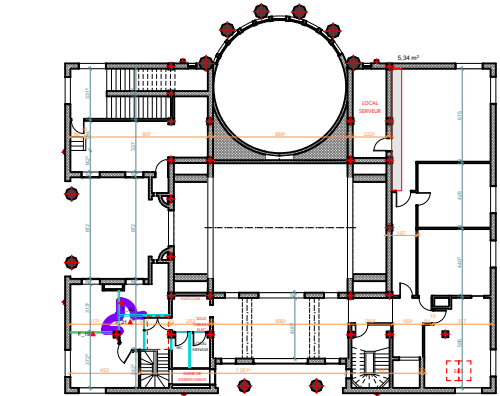


LOCALISATION N 02

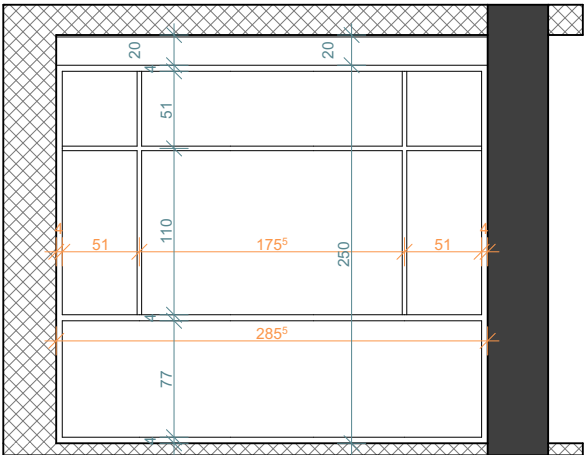


F_19 1:50

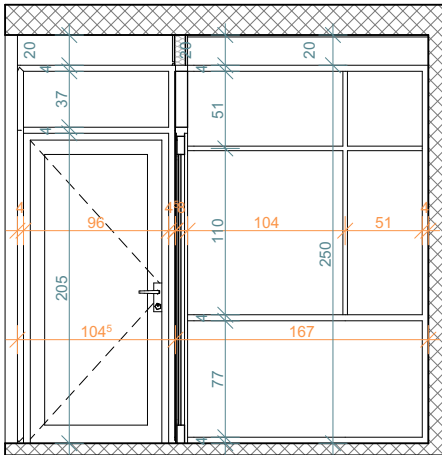


F_20 1:50

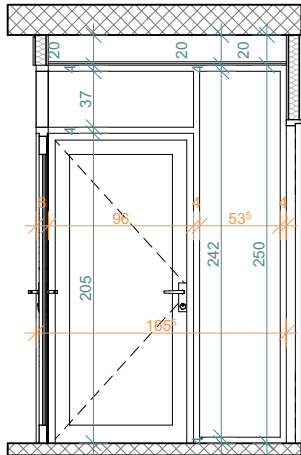


F_21 1:50

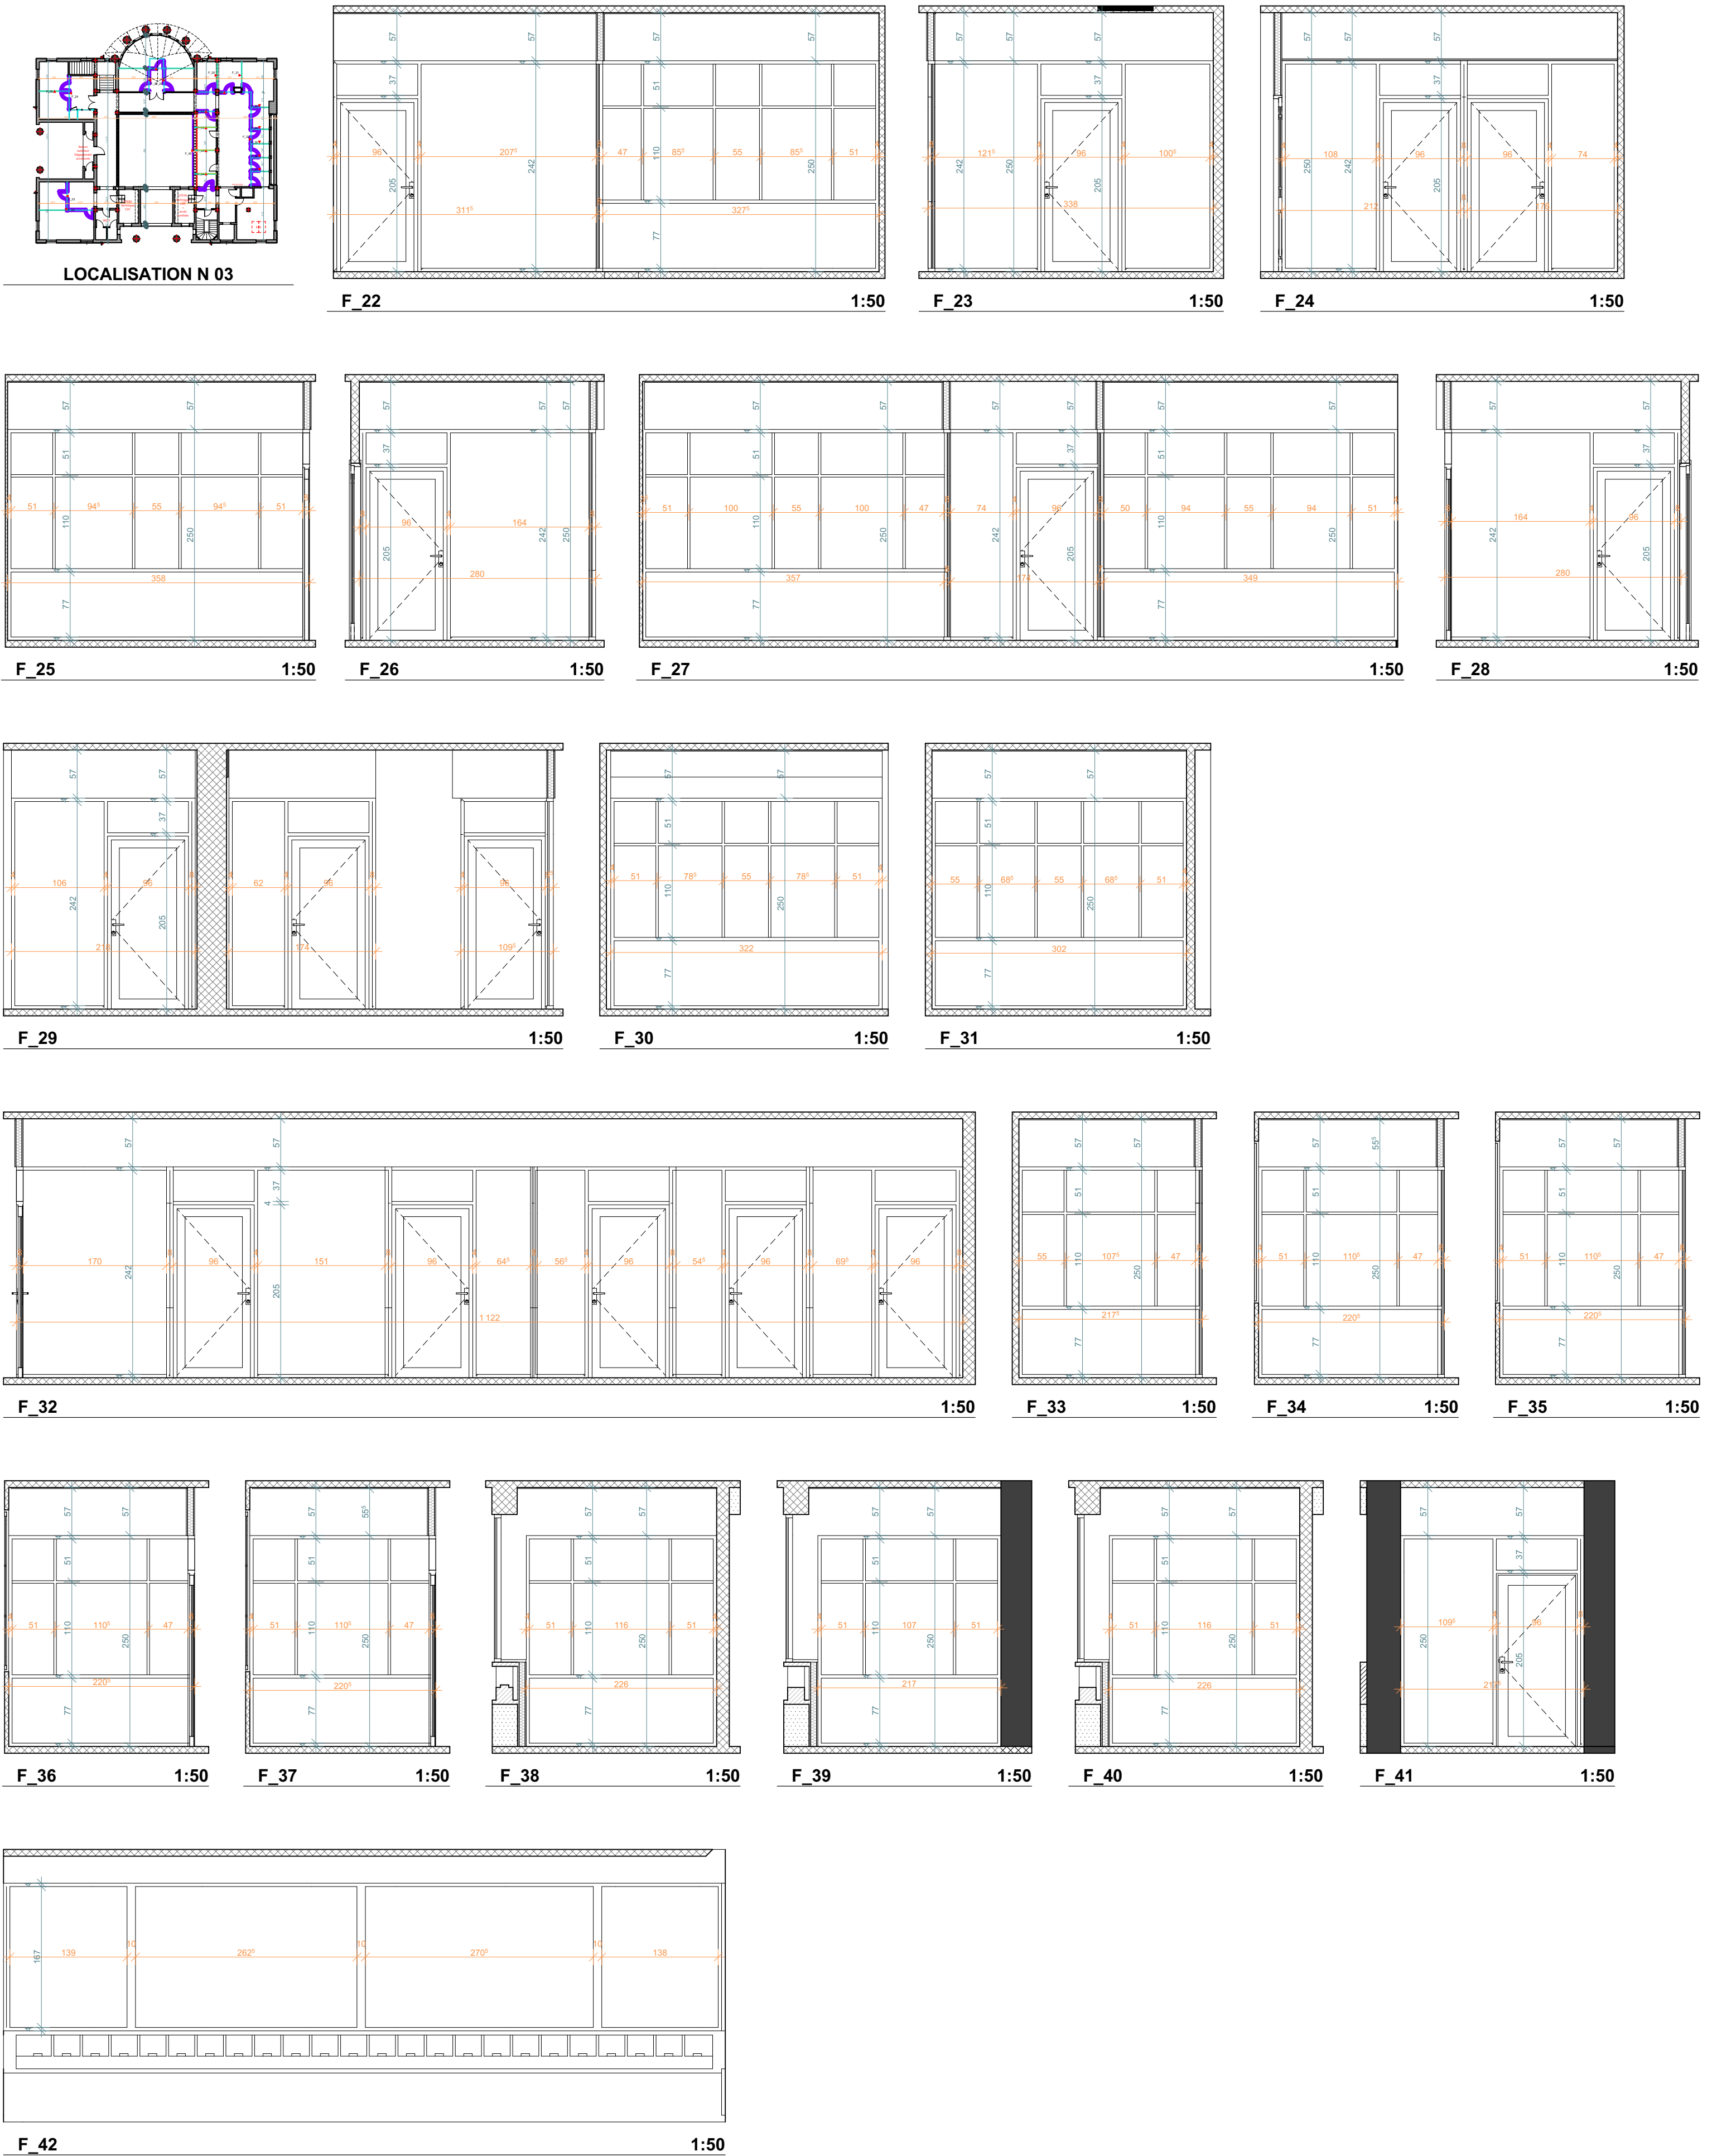


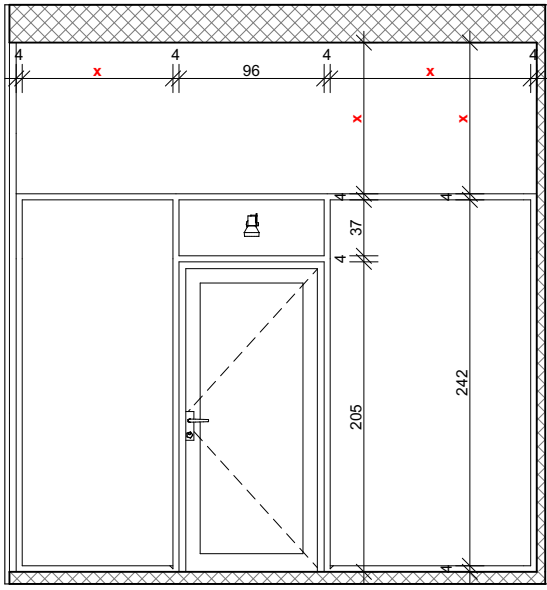


CLOISON CIRCULATION 1:50

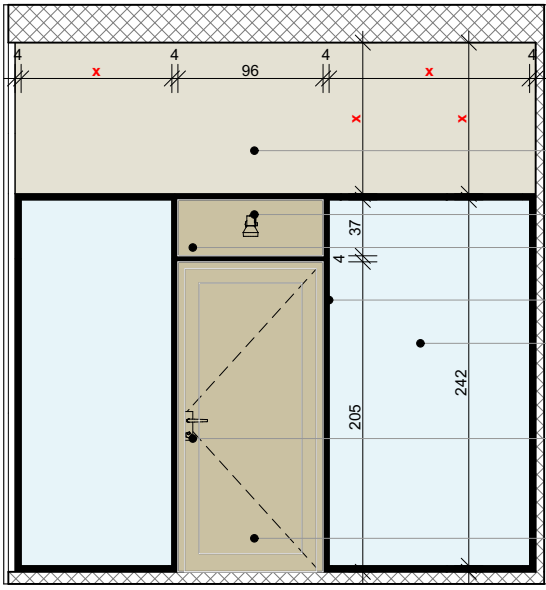

CLOISON CIRCULATION 1:50

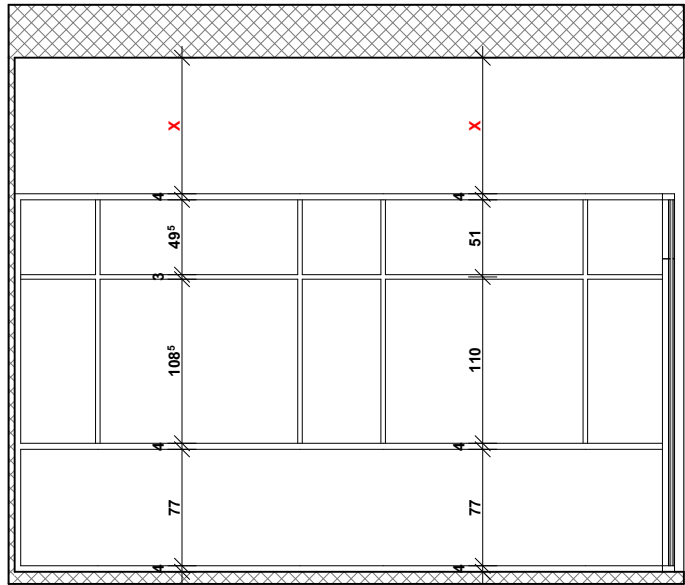

CLOISON INTERMEDIAIRE 1:50

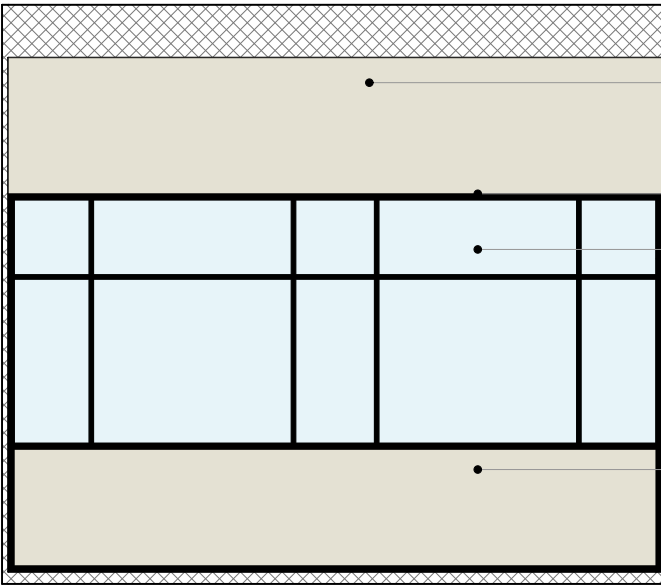

CLOISON INTERMEDIAIRE 1:50

Légende:

01: Bloc porte, vantail âme pleine de 40mm finition peinture chromatic

02: Champlat médium ép 6mm, largeur 8cm en périphérie de l'âme coté circulation, finition peinture chromatic

03: Paire de bécaille type Robotre, sur rosace ronde, laiton poli. Avec canon sur passe général.

04: Simple vitrage trenmpé jonction bord à bord avec joint 3M rigide

05: Lisse haute 40mm
Lisse basse 40mm
Finition: Ral 8022

06: Imposte en plaque de plâtre
Finition: CF DCE parachèvement mur

07: Point lumineux pour applique dans espace de circulation, model type Mullan Novo MPL01 (le bas de l'applique correspond au dessus du bâti de porte.

08: Double vitrage avec imposte vitrée

09: Ossature métallique Finition RAL 8022


10: Bloc 3 prises dans les bureaux (CF PRO électricité)

11: Prise RJ 45


Y: A définir selon largeur

X: A définir suivant hauteur sous plafond

NB: CF Plan de typologie de cloisonnement pour répartition des cloisons.

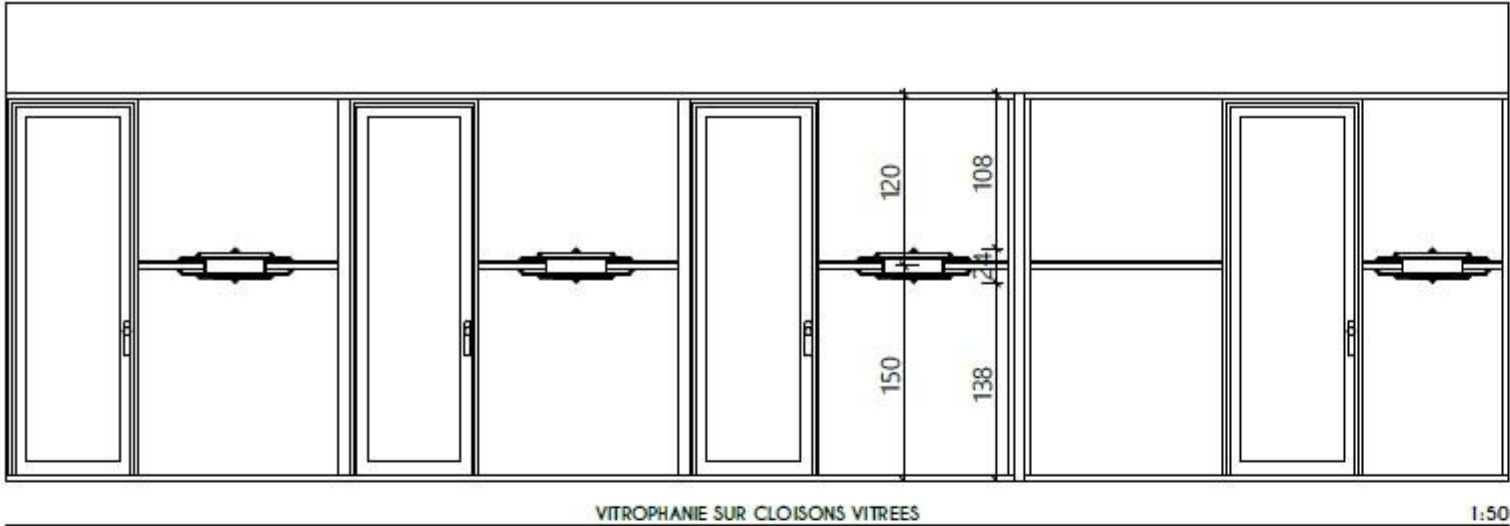


VITROPHANIE SUR CLOISONS VITREES 1:50

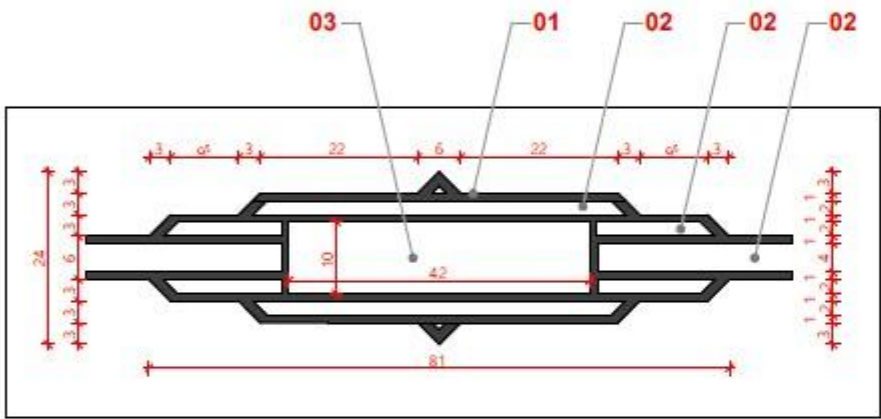


DETAIL VITROPHANIE 1:10

LEGENDE


- 01 : Liseré noir
- 02 : Remplissage en blanc dépoli 50%
- 03 : Case transparente pour accueil enseigne entreprise

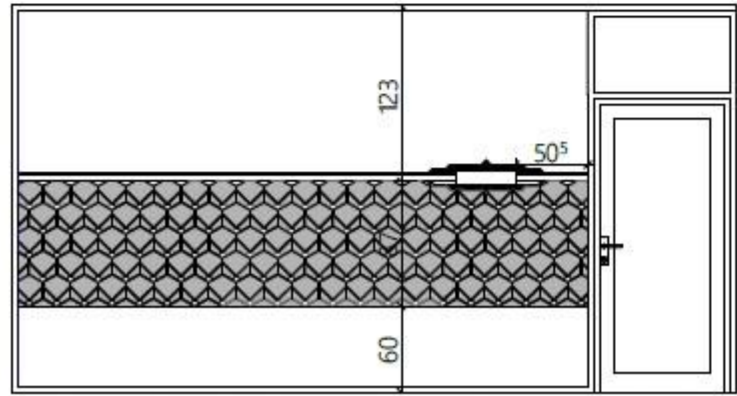

VITROPHANIE SUR CLOISONS VITREES SUR SALLE DE REUNION 1:50

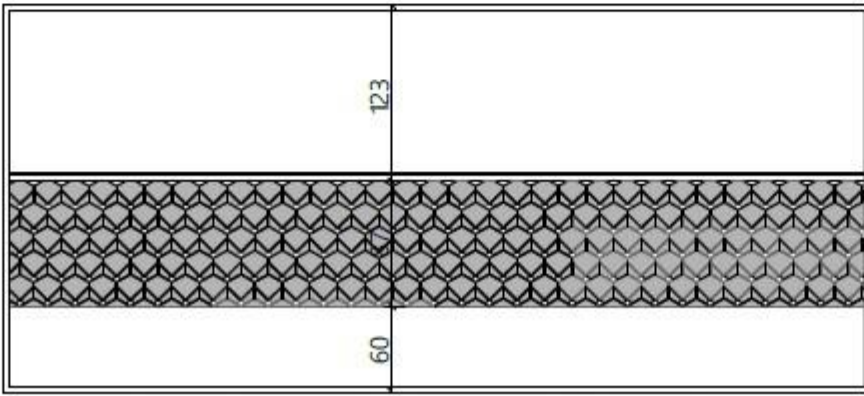

VITROPHANIE SUR CLOISONS VITREES SUR SALLE DE REUNION 1:50

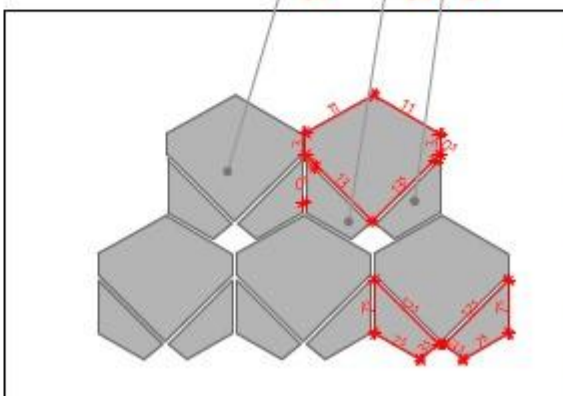

DETAIL VITROPHANIE 1:10

Légende

- 01 : Liseré anthracite: C64 M54 J51 N68 ou R53V54 B54 ou Pantone Black 7C
- 02 : Remplissage en blanc dépoli 50%
- 03 : Case transparente pour accueil enseigne entreprise dimension en fonction du nom de la salle
- Police Montserrat pour les salles de réunion
- 04 : Case translucide pour salle de réunion