





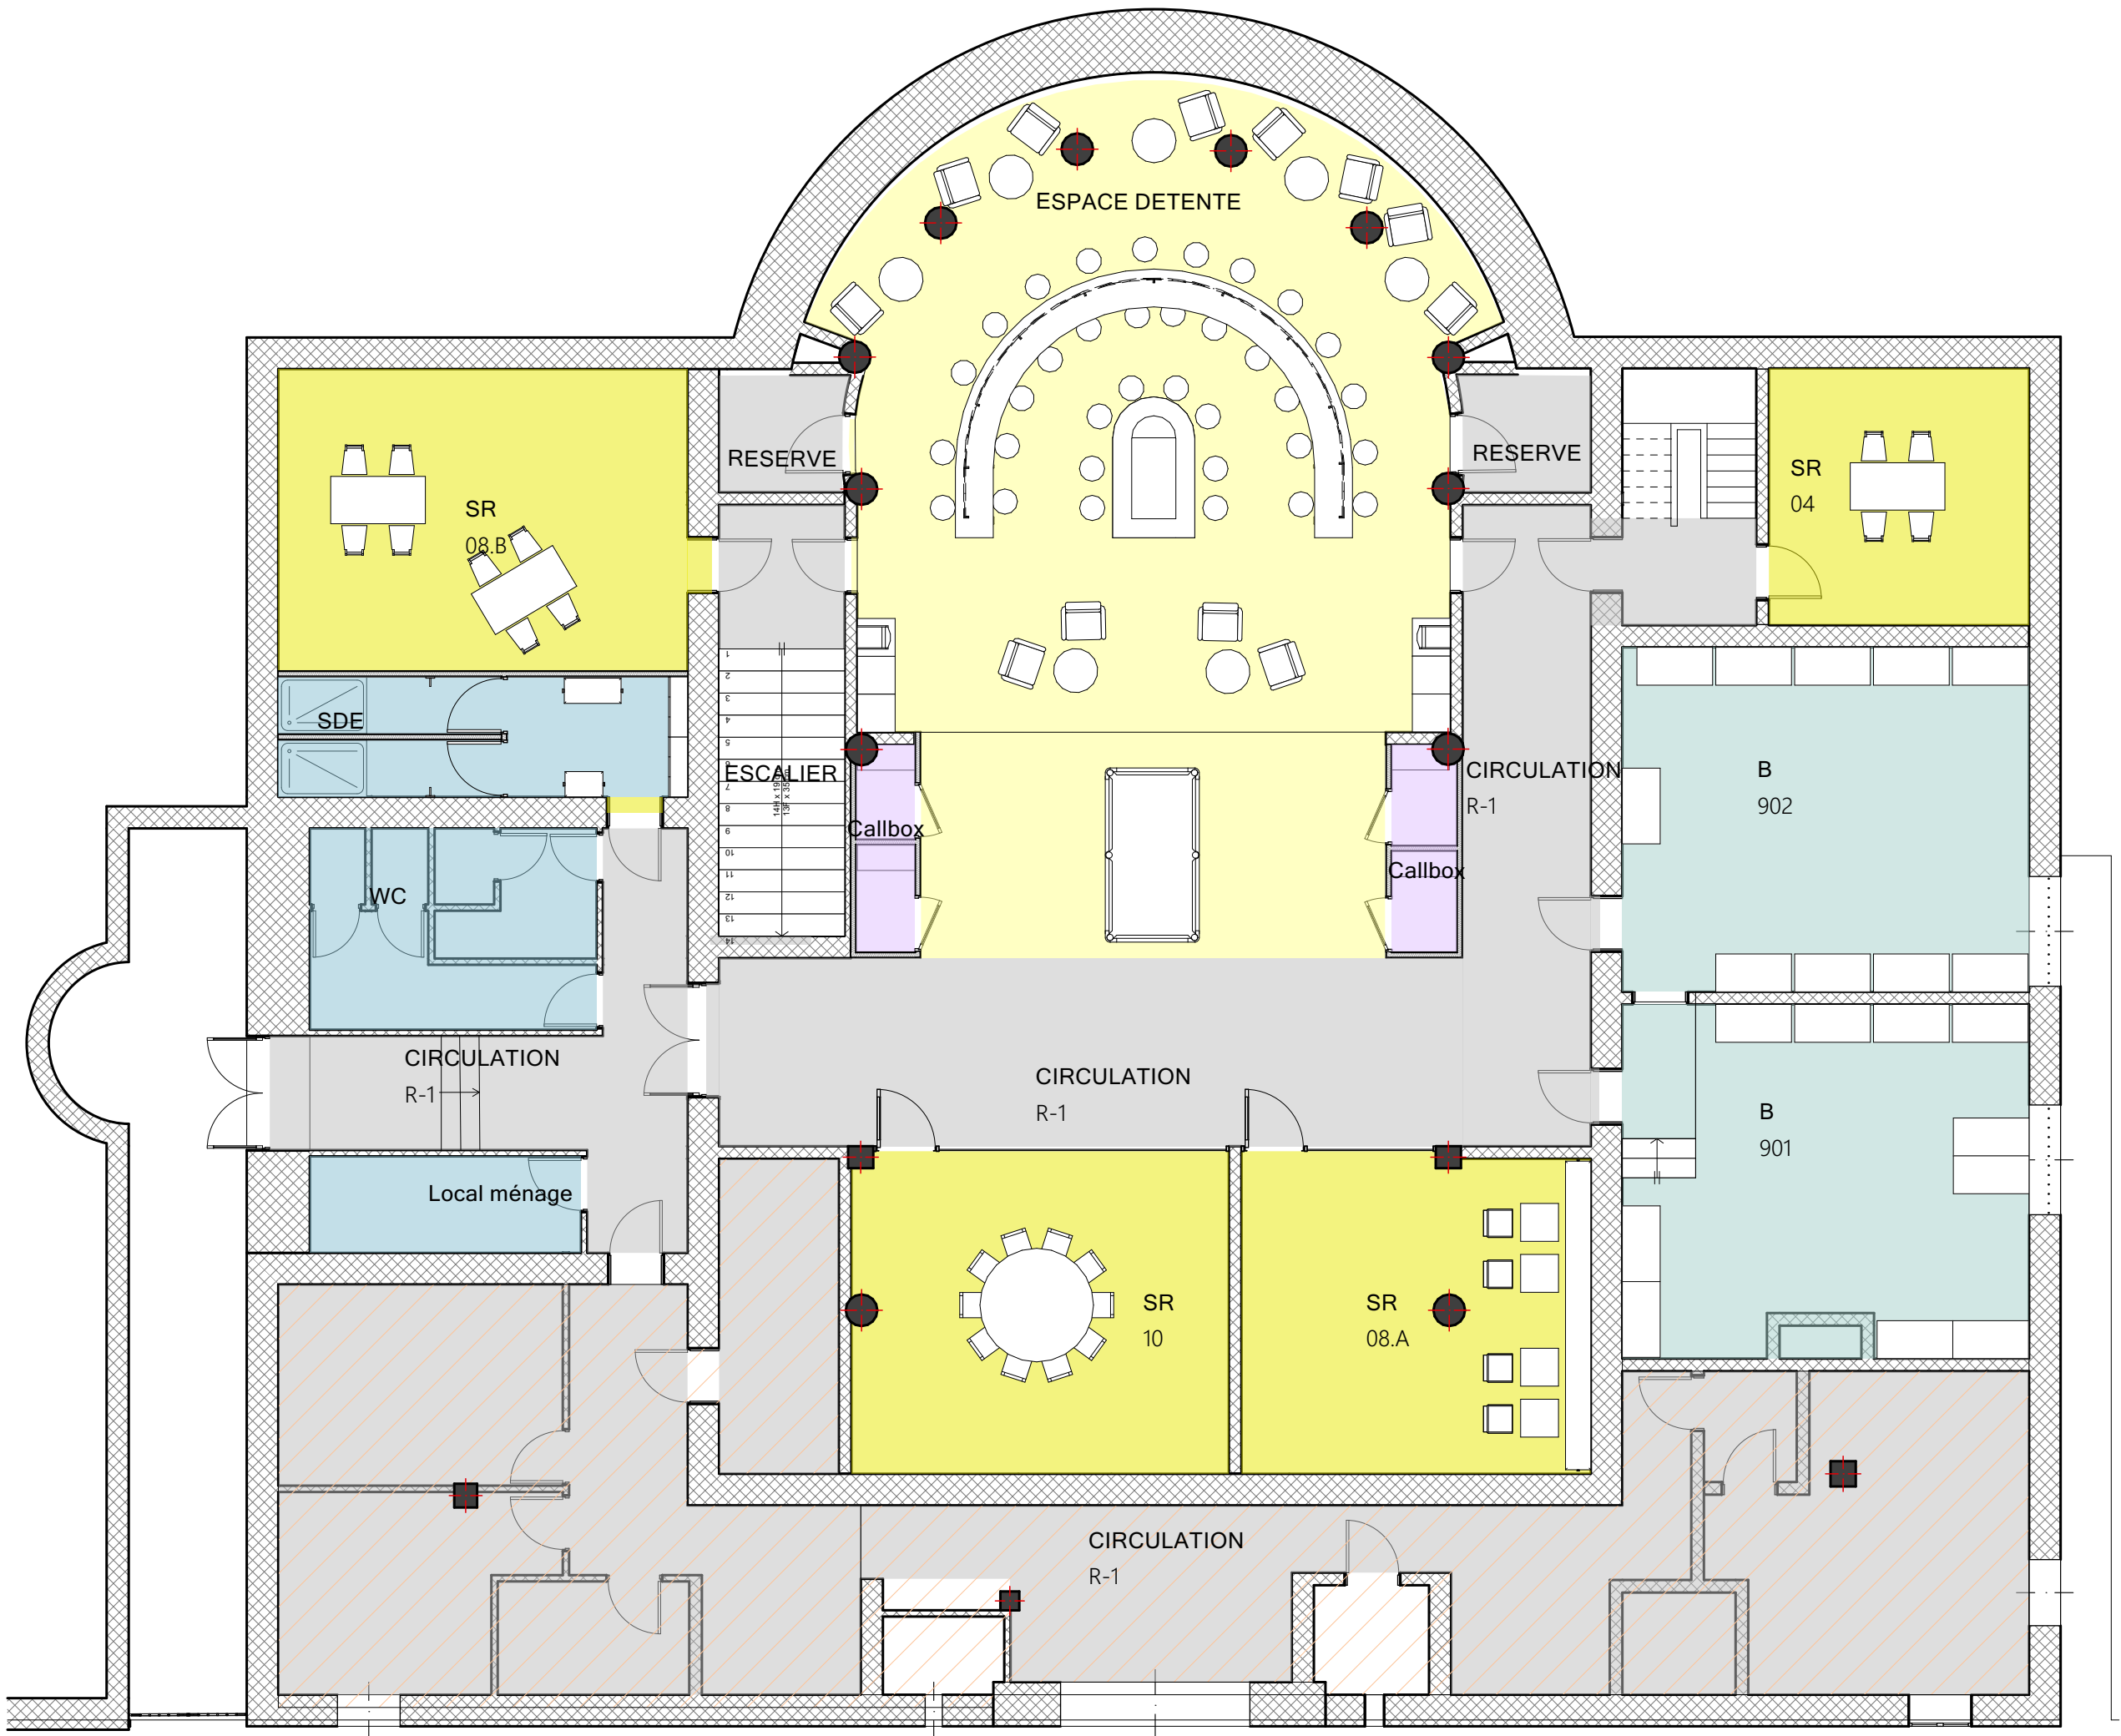

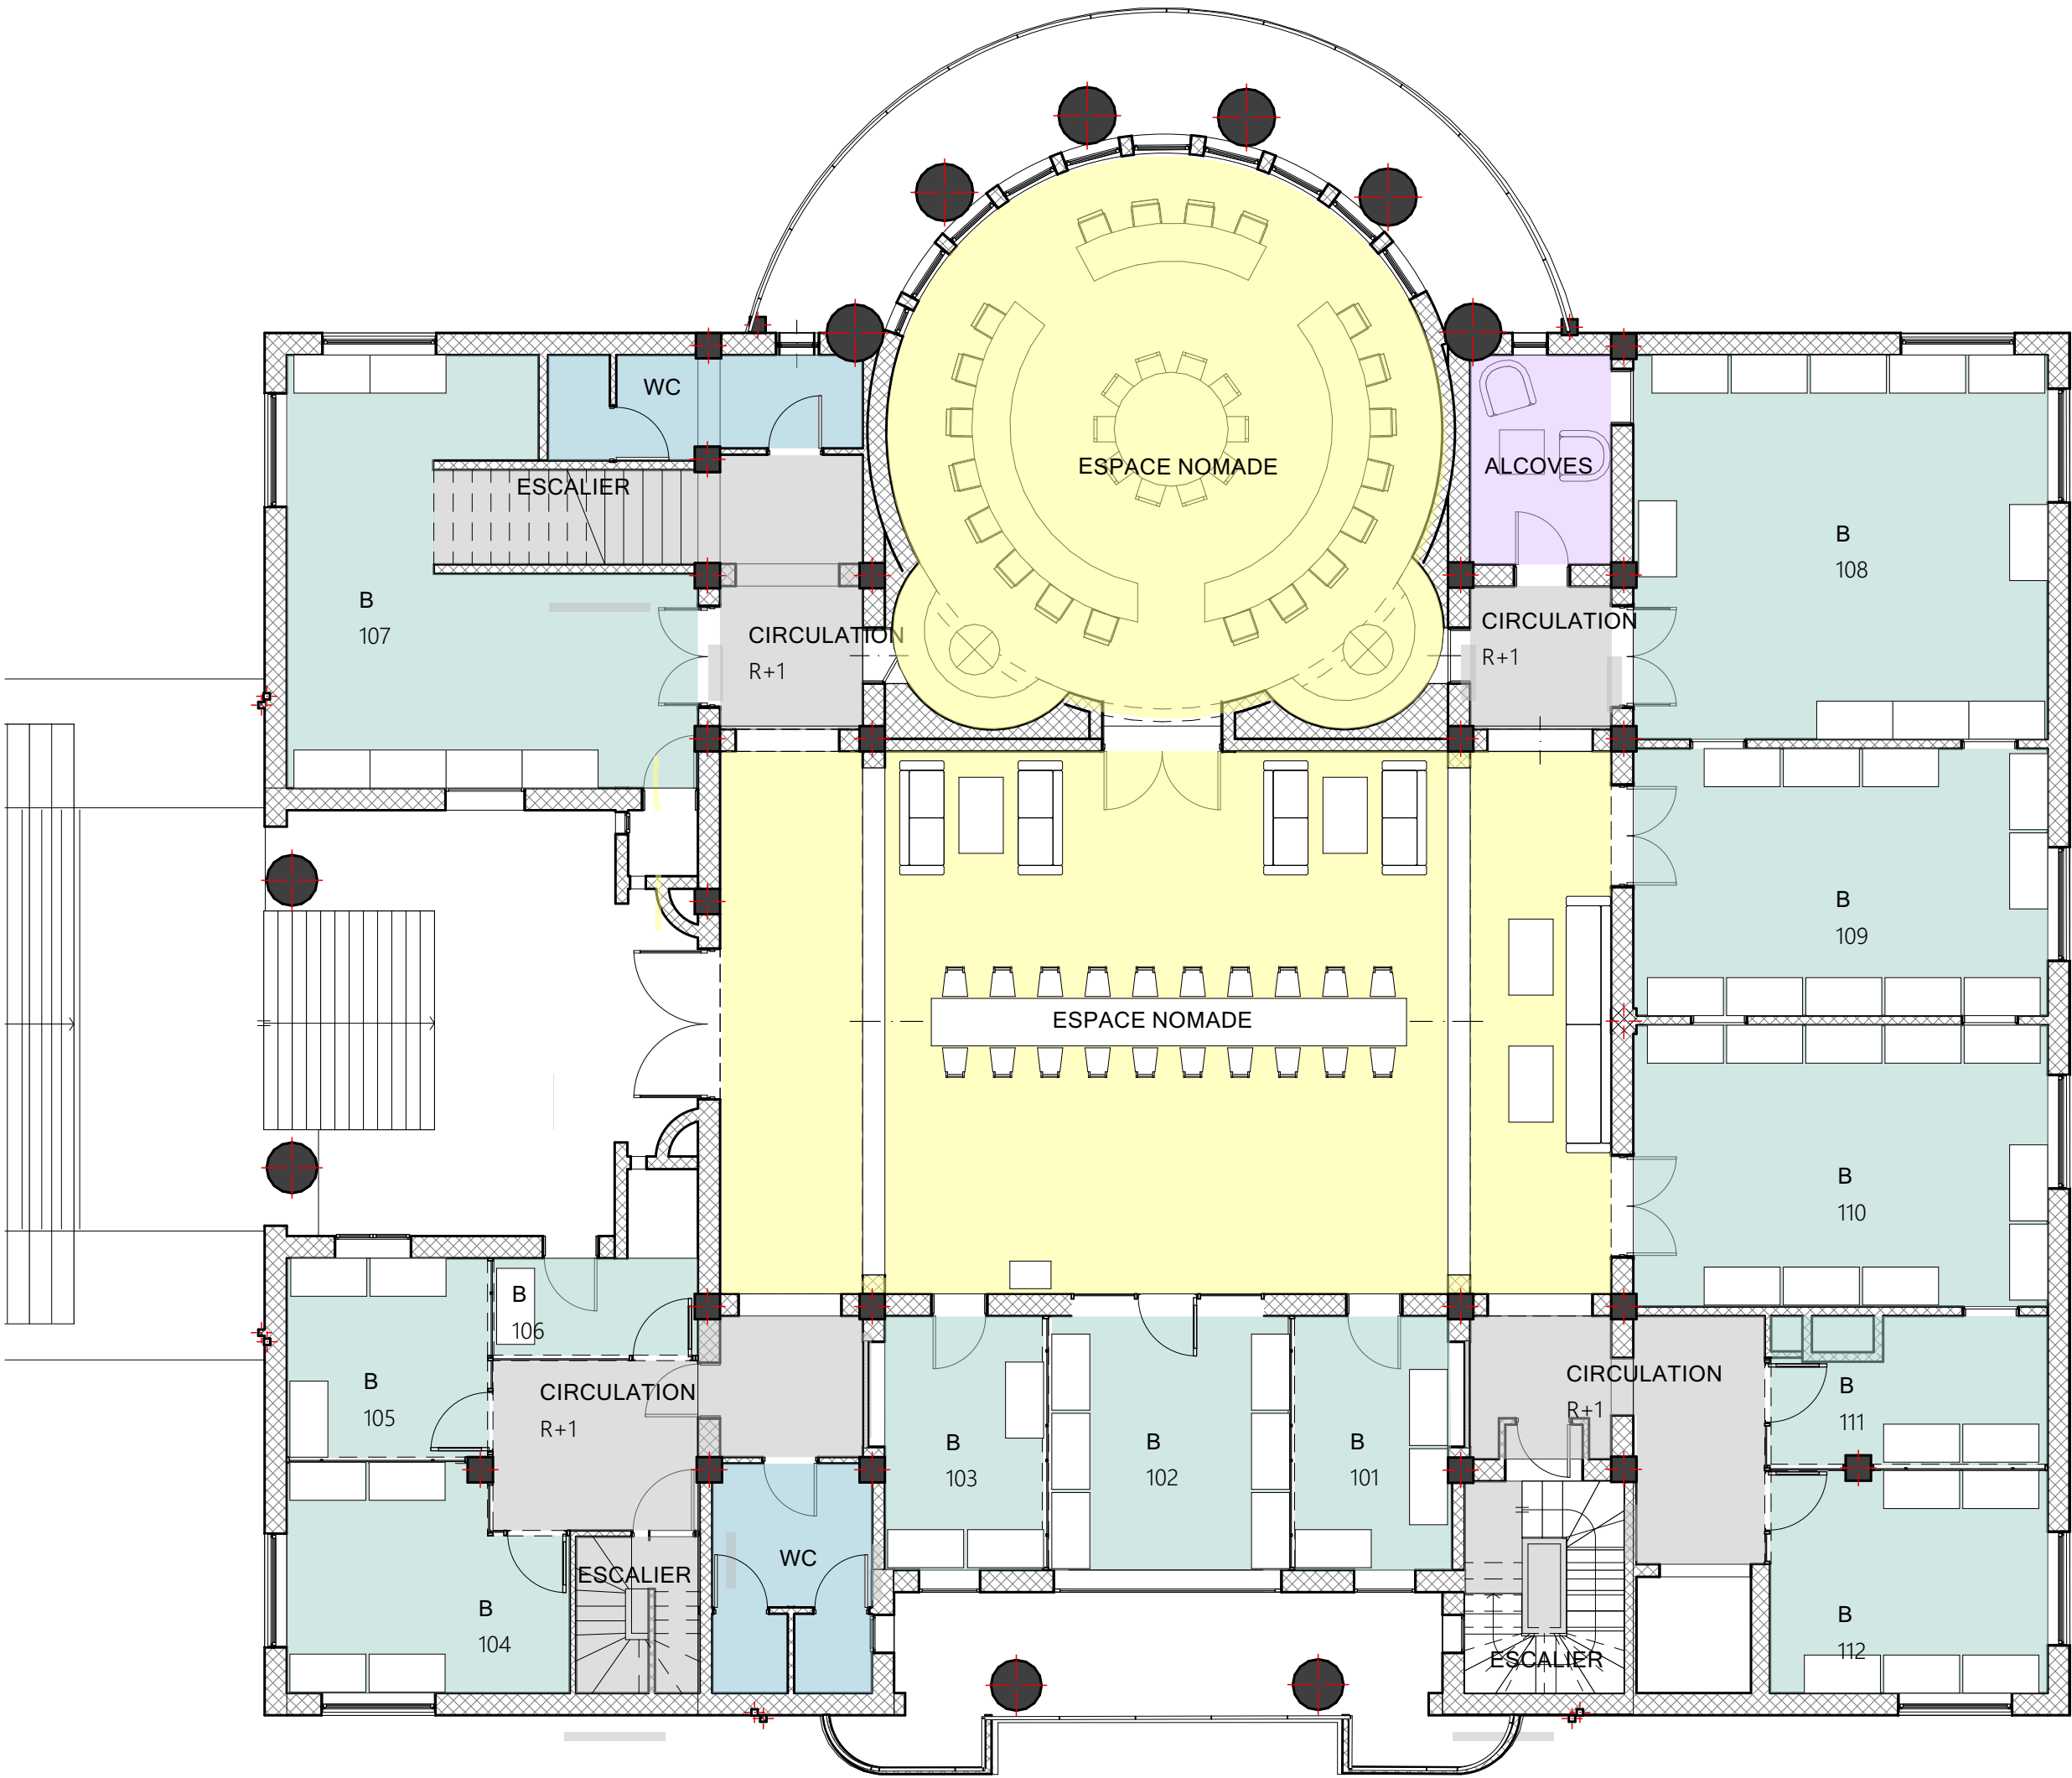

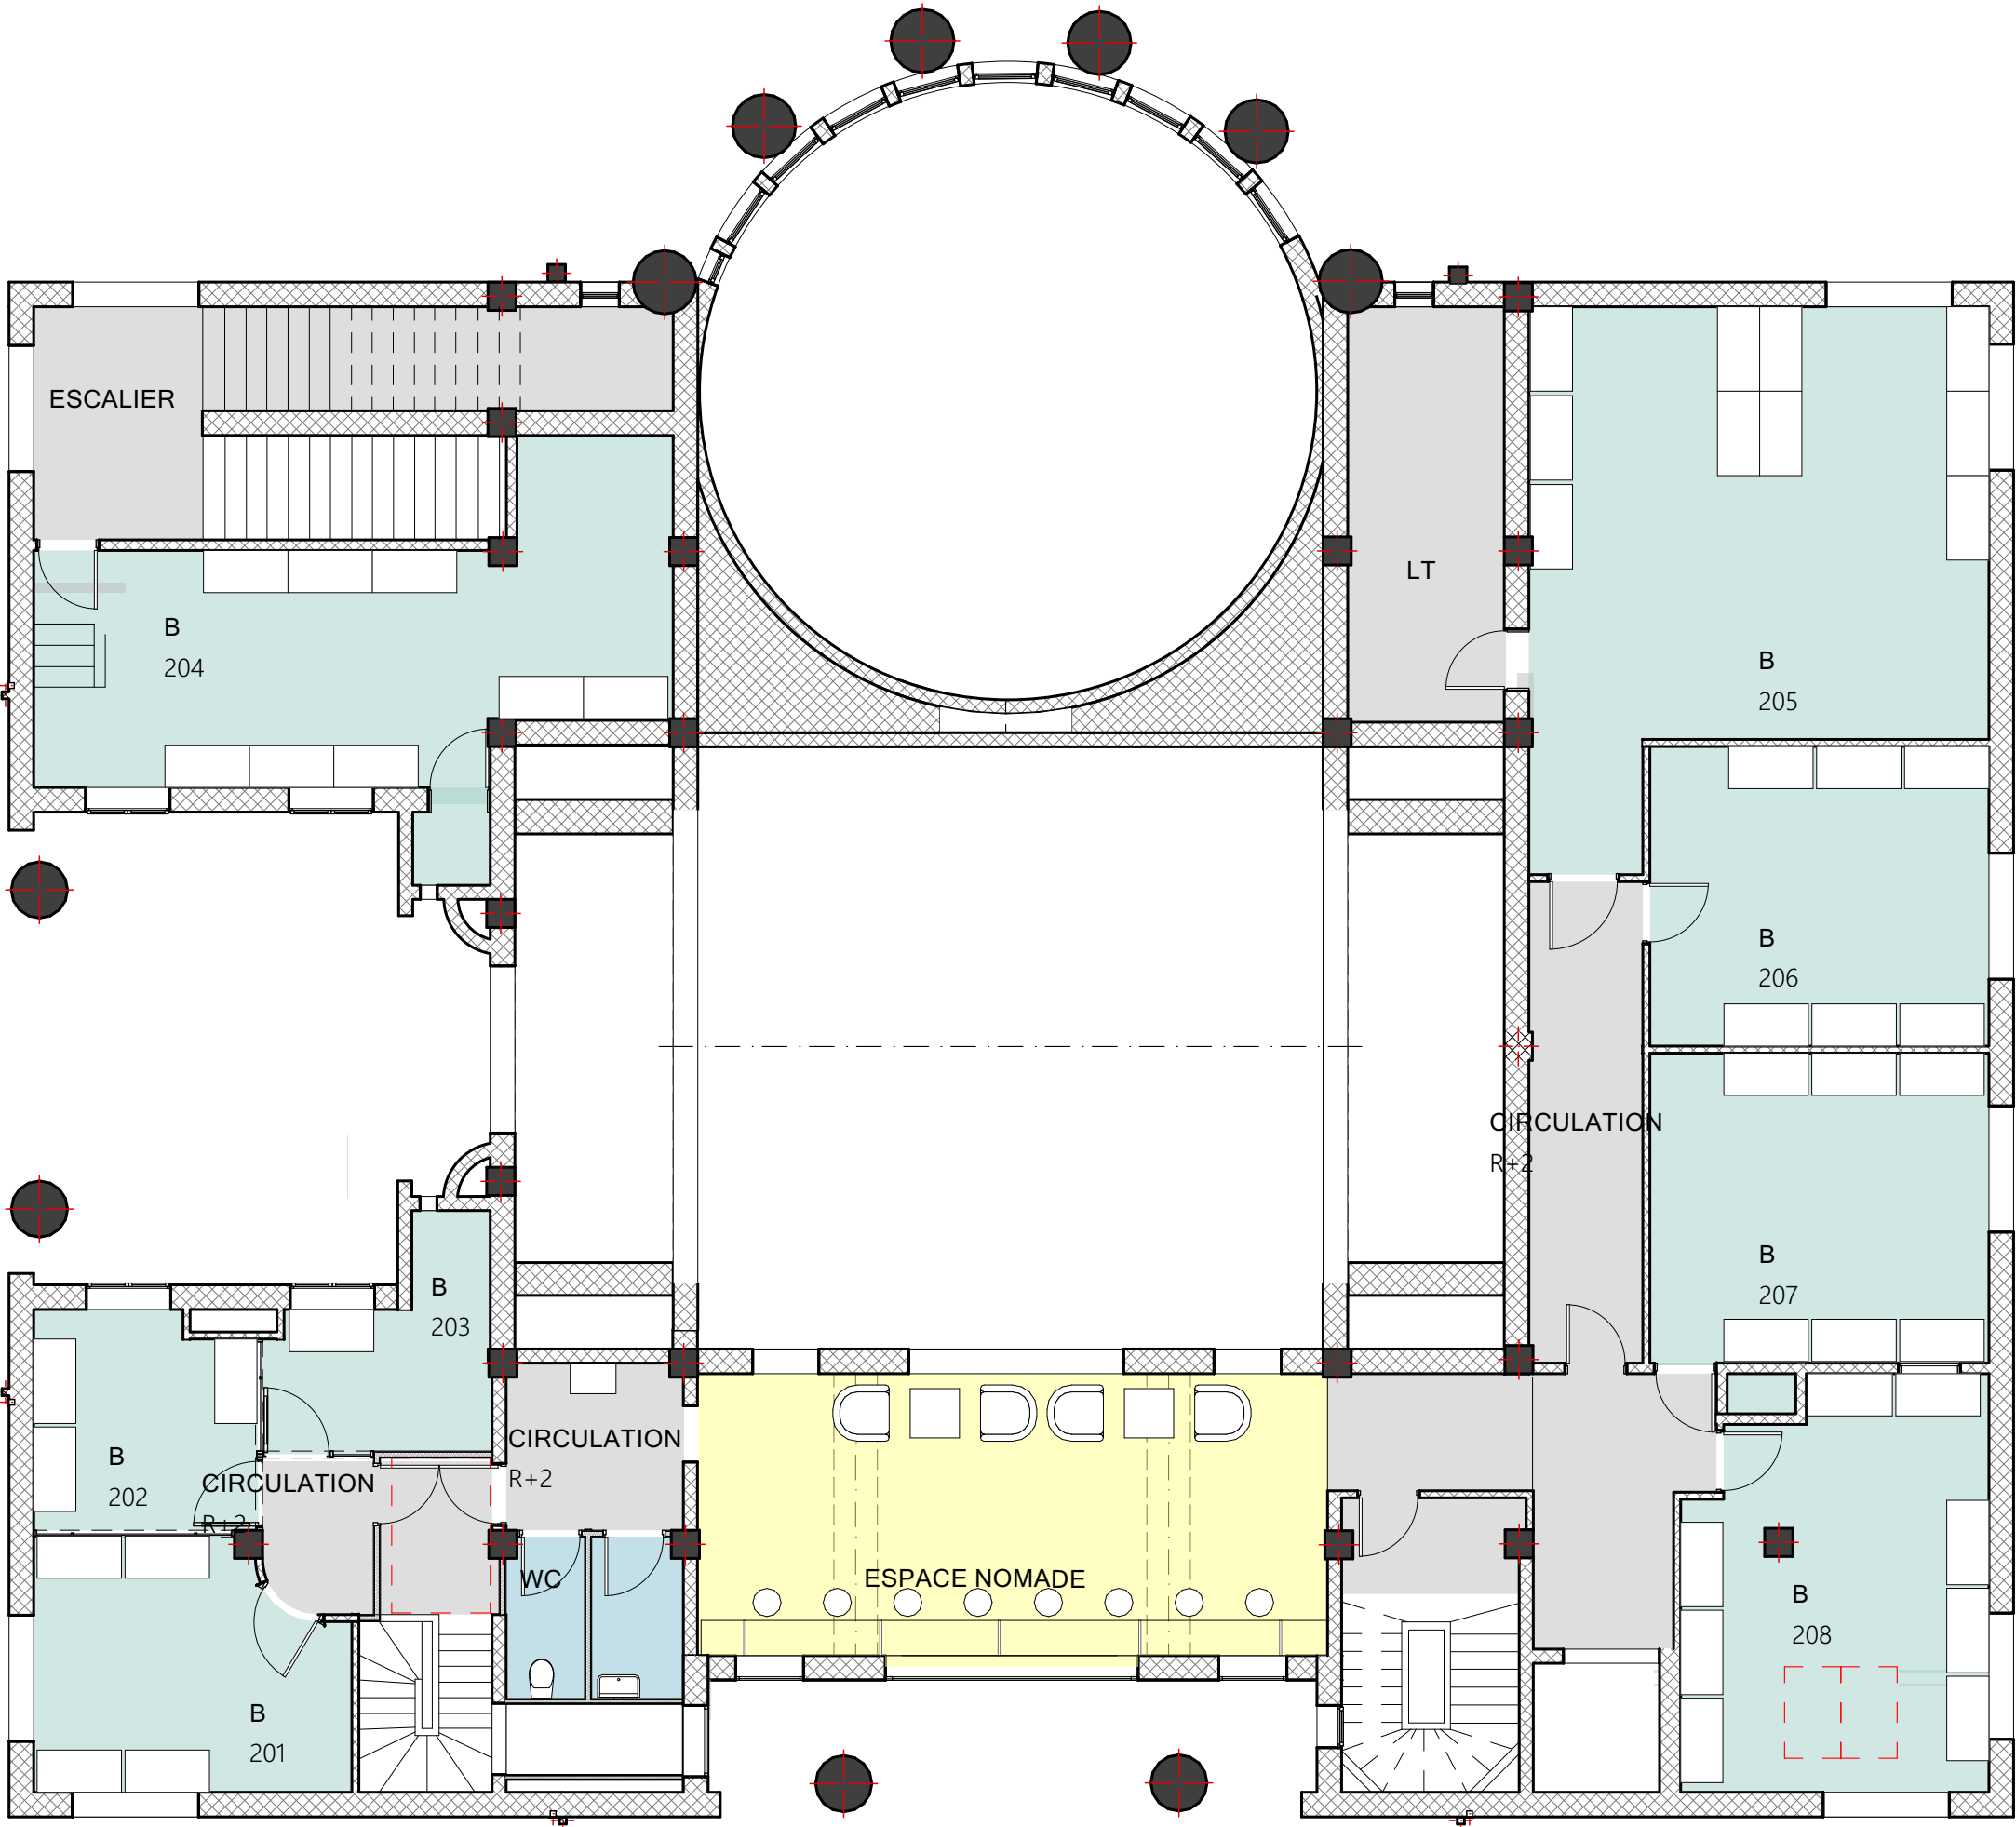

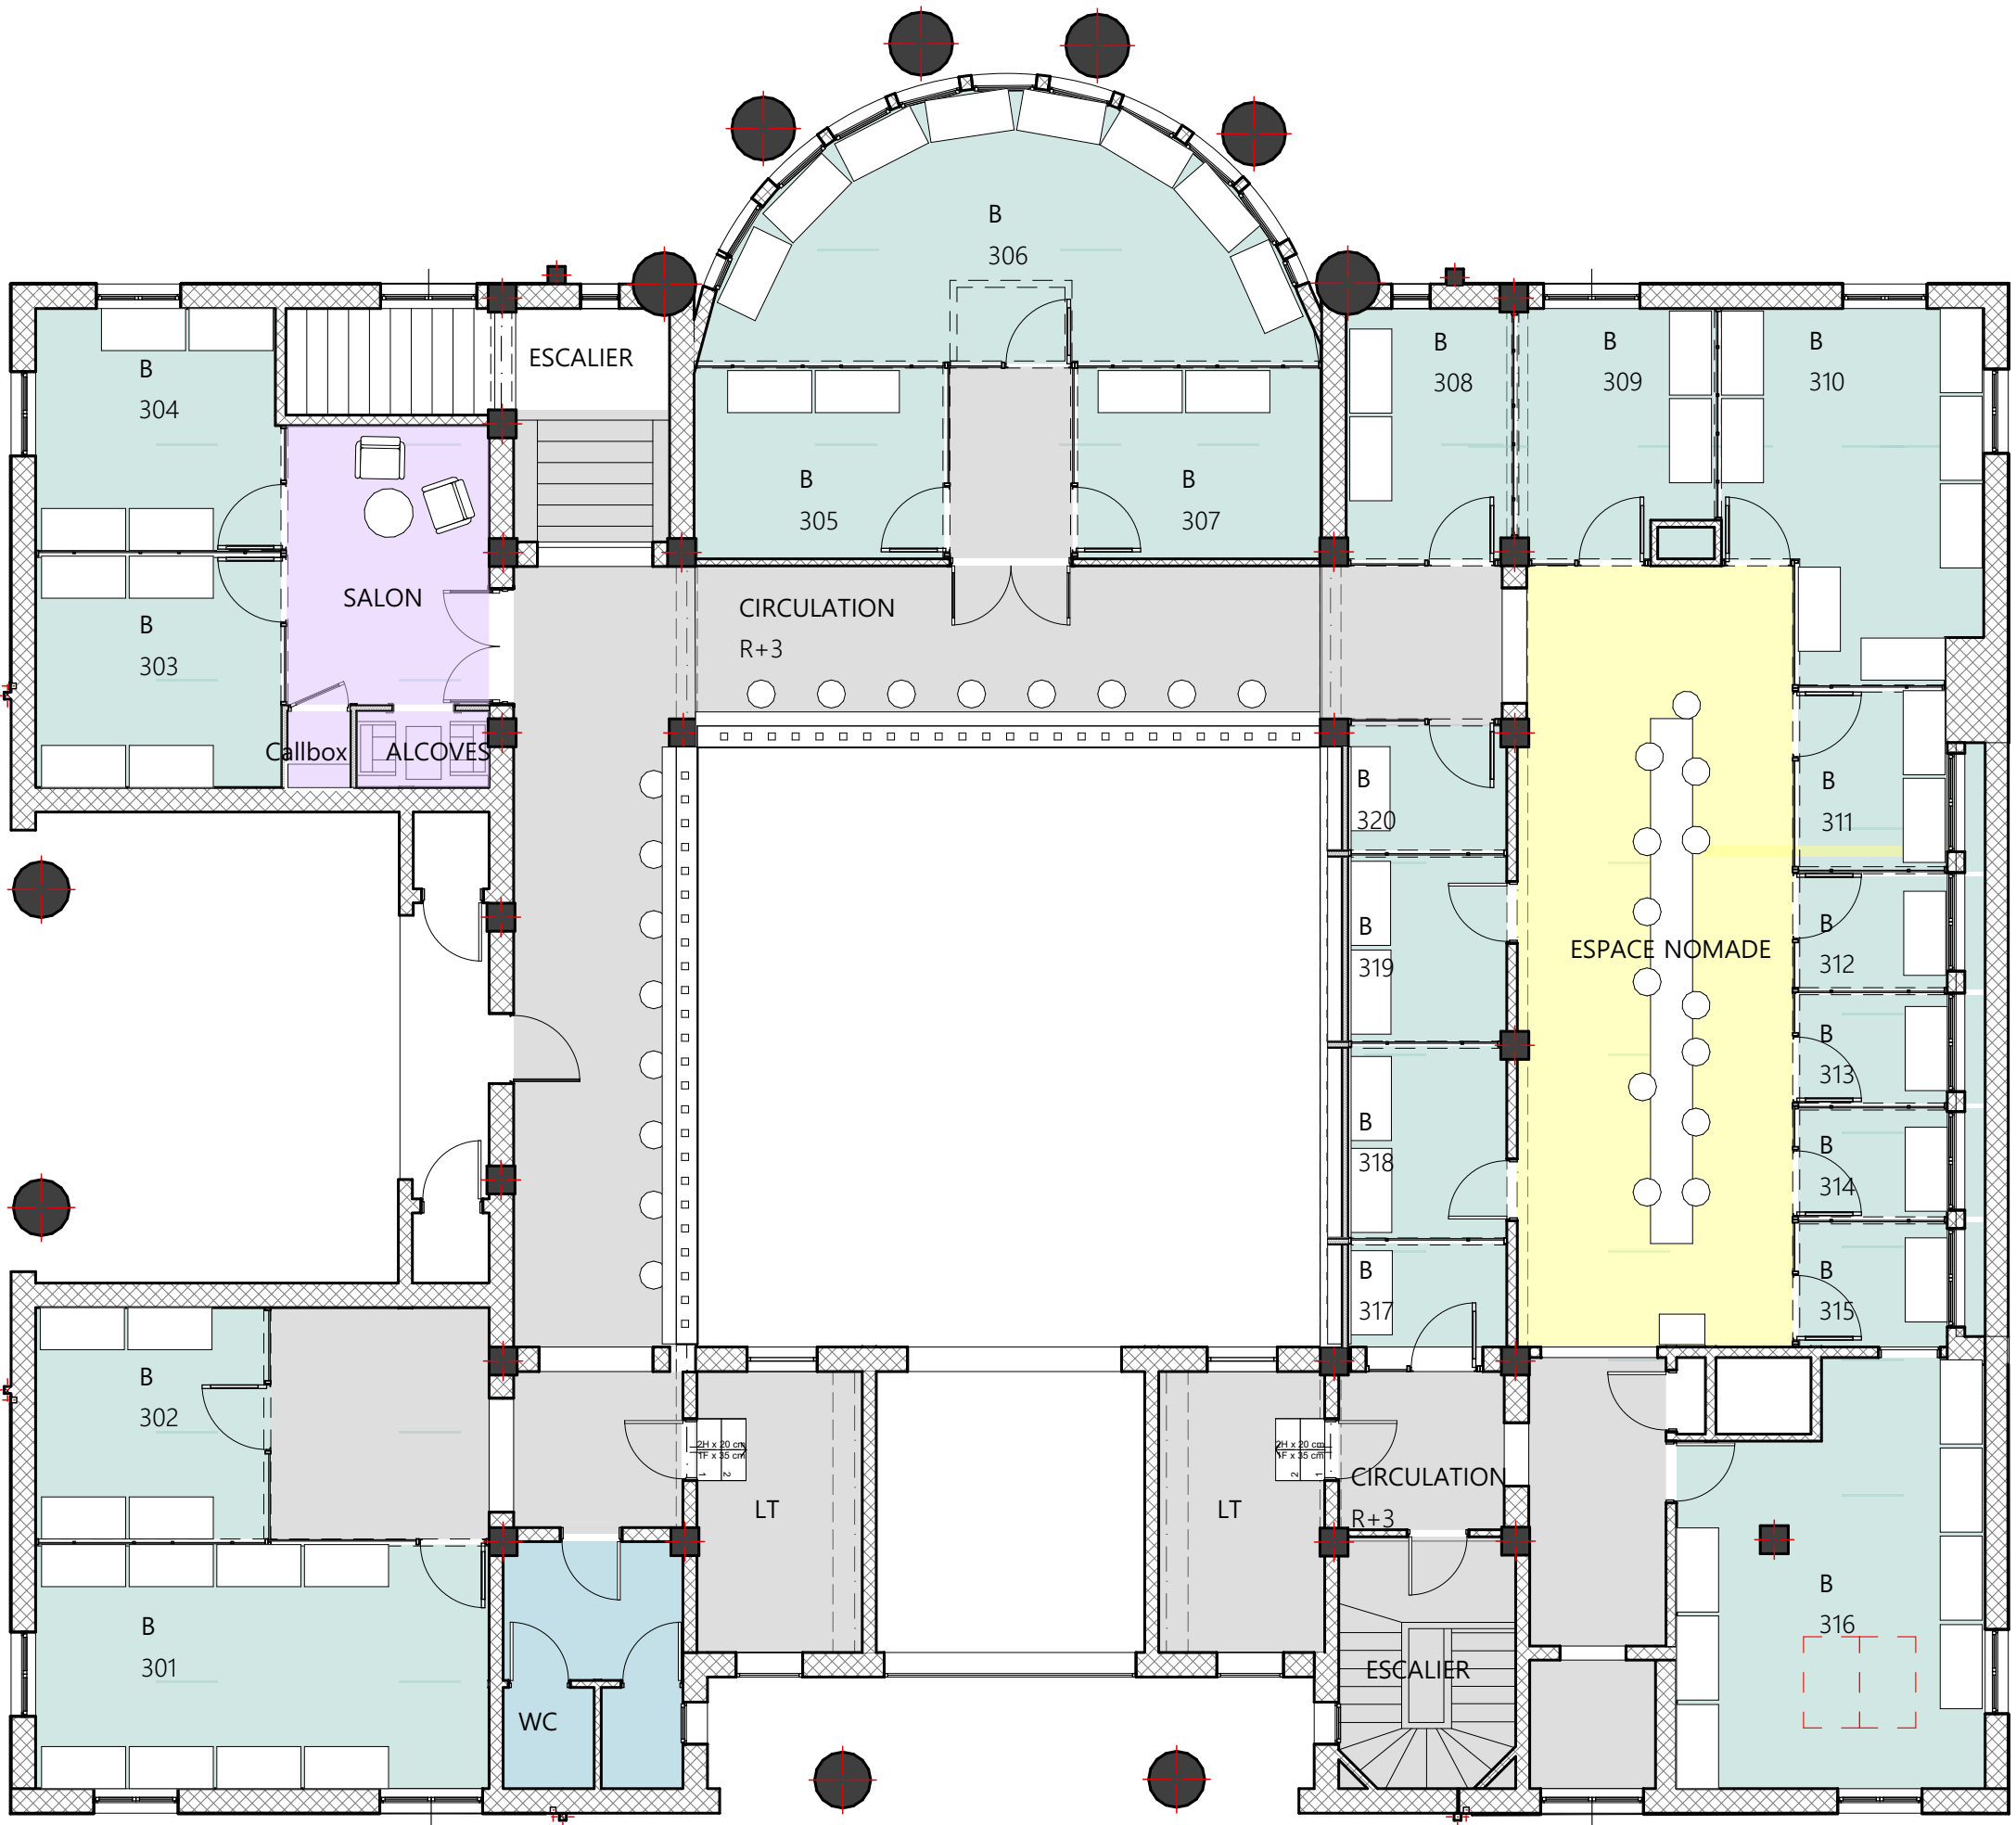



SURFACES - SURFACE UTILE PROJET		
Etages	Nom	m²
N-01	ALCOVE	6,38
	BUREAU	71,36
	CIRCULATION	93,58
	ESPACE DETENTE	118,48
	LOCAL TECHNIQUE	126,50
	LOCAL VELO	6,57
	SALLE DE REUNION	106,75
	SDE	12,32
	WC	14,50
		556,44 m²
N 00	ALCOVE	6,47
	BUREAU	166,58
	CIRCULATION	166,76
	LOCAL TECHNIQUE	11,74
	SALLE A MANGER	75,34
	SALLE DE REUNION	12,51
	SALON	8,42
	SDE	8,81
	WC	12,60
		469,23 m²
N 01	ALCOVE	7,35
	BUREAU	218,90
	CIRCULATION	64,53
	WC	16,95
	ZONE COWORKING	188,33


SURFACES - SURFACE UTILE PROJET		
Etages	Nom	m²
		496,06 m²
N 02	BUREAU	175,90
	CIRCULATION	59,81
	LOCAL TECHNIQUE	13,08
	WC	5,77
	ZONE COWORKING	36,32
		290,88 m²
N 03	ALCOVE	3,00
	BUREAU	211,16
	CIRCULATION	106,25
	LOCAL TECHNIQUE	19,05
	SALON	11,50
	WC	9,04
	ZONE COWORKING	44,12
		404,12 m²
		2 216,73 m²

MARCHE N°2538N02PAN
2 Place Saint-Pierre
38217 VIENNE

Maître d'ouvrage :
Chambre de Commerce et d'industrie
de Nord-Isère
2, Place Saint Pierre Vienne 38217

Maître d'oeuvre :
Atelier A.P.I. S.A.R.L.
M. Antoine LECOMTE & M. Antoine LECOMTE
3 Rue Auguste Houzeau
76000 ROUEN

3 rue Auguste Houzeau
76000 ROUEN
SARL au capital social de 5000 €
N°SIREN: 840 620 123 - RCS ROUEN
APE: 7113Z - TVA: FR 23 808520158

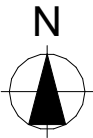

Echelle(s) :
1:1
N° de projet :
22T03

Format :
A3
Titre :
TABLEAU DE SURFACE

Date :
25/06/2026

Révision :
Ind 06

N° de plan :
PRO.15.6