


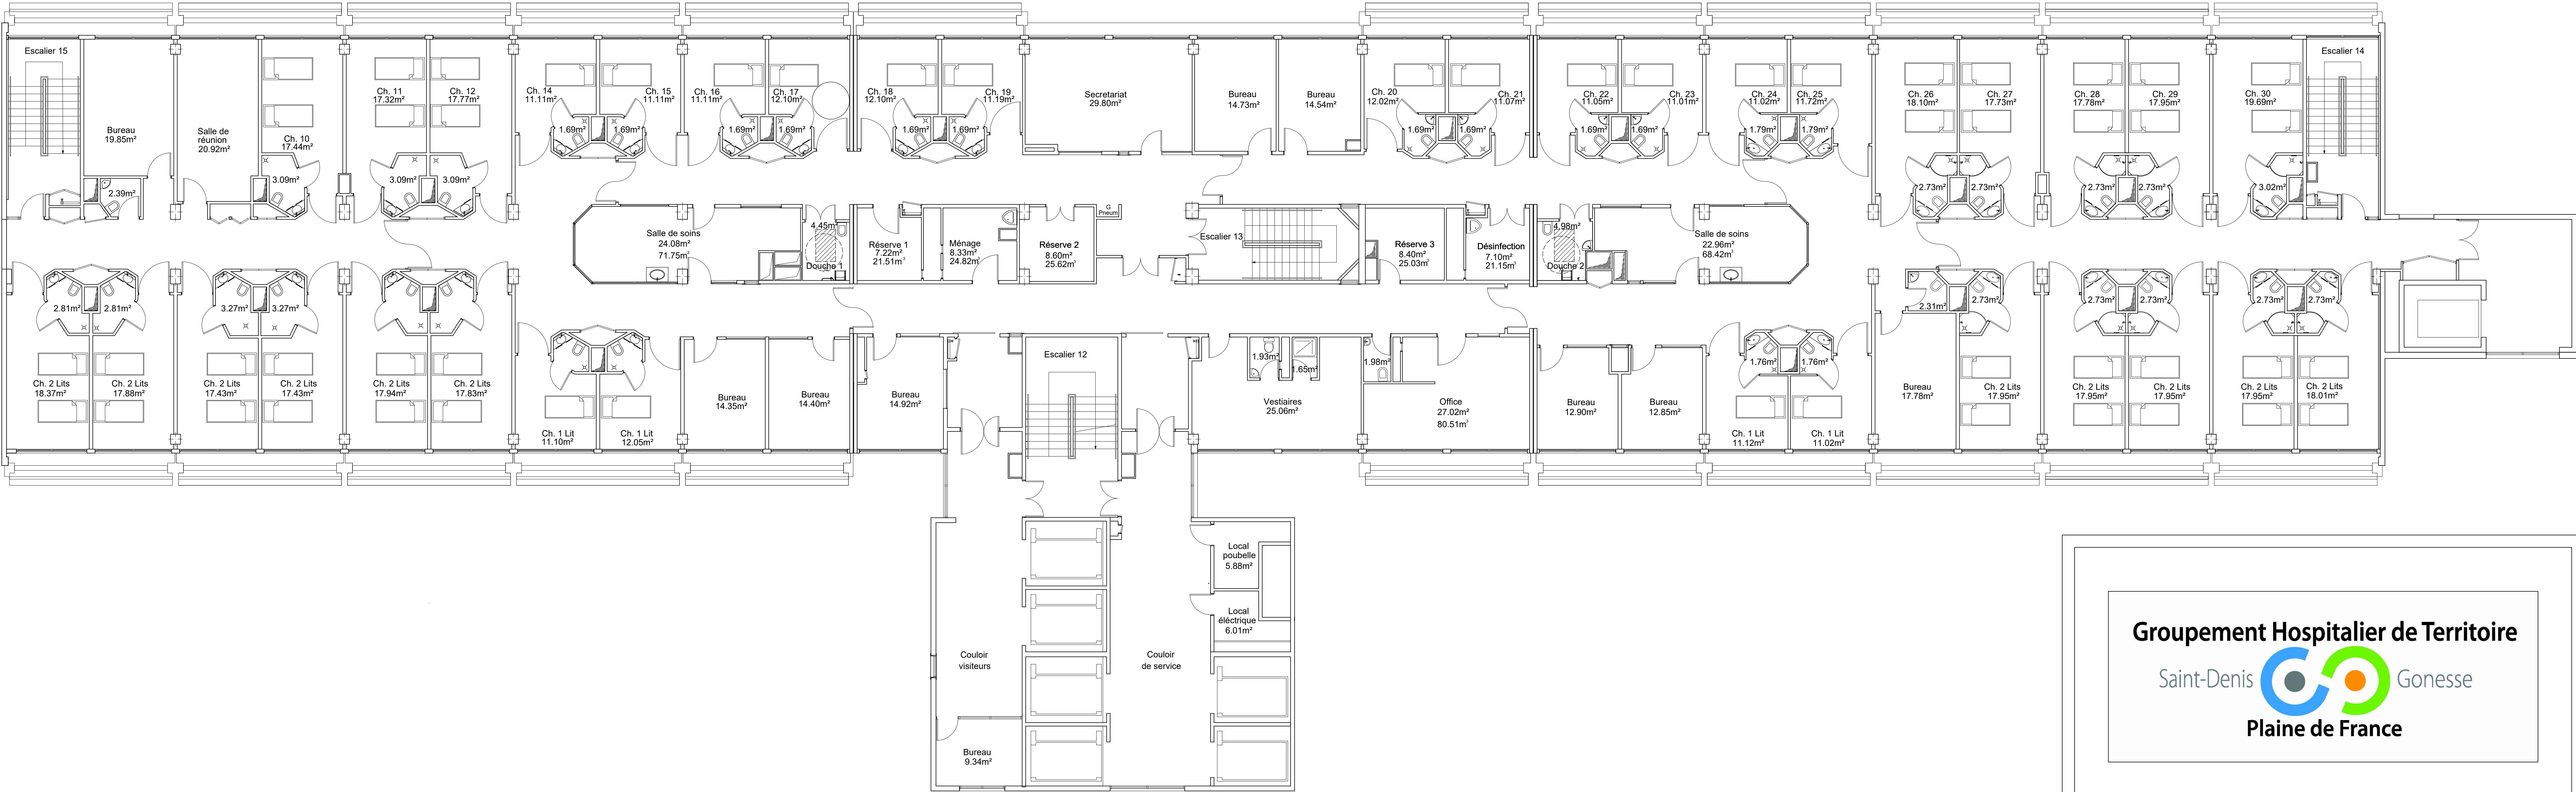

HOPITAL DELAFONTAINE

PLAN BATIMENT B
(BLOC MEDICO-CHIRURGICAL)
8 ème ETAGE

DATE : 06/01/2026	DF-B-R8	DESSINATRICE: L.OULD CHIKH
ECHELLE : 1/100		INGENIEUR : D. BAUERLÉ
DIRECTION DES TRAVAUX DES SERVICES TECHNIQUES ET DE LA SECURITE		