


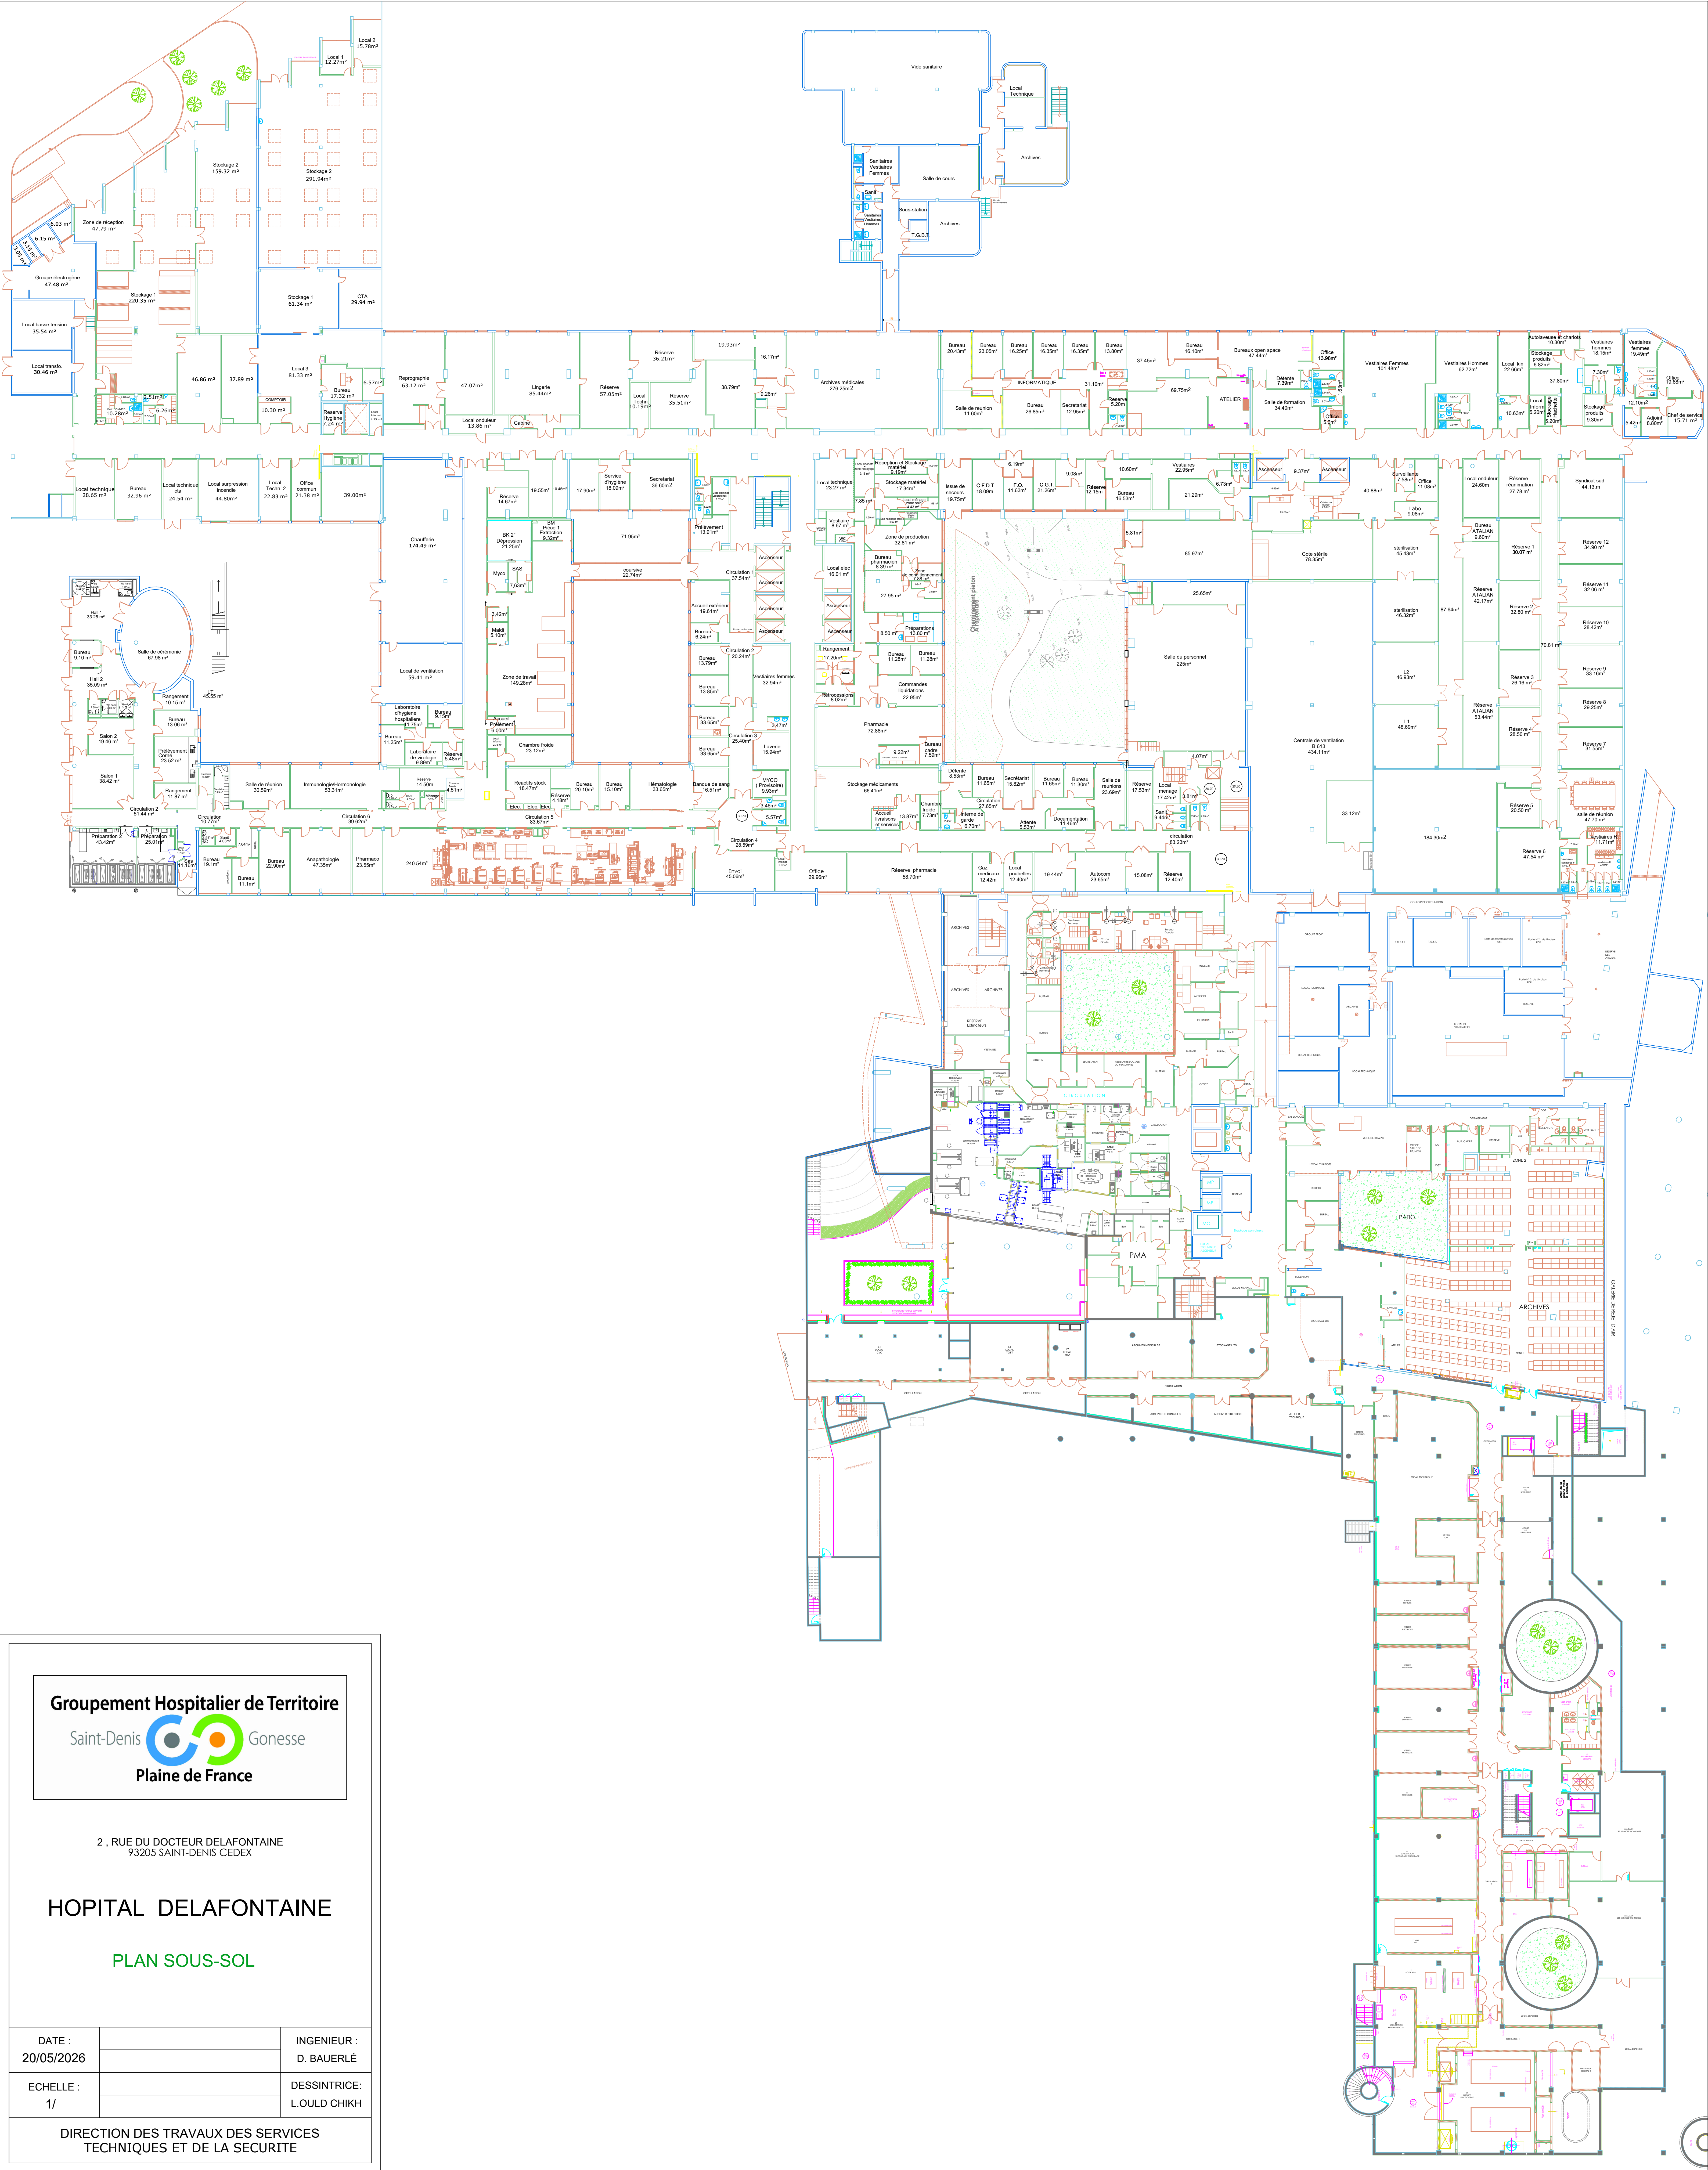

Groupe Hospitalier de Territoire  
Saint-Denis Gonesse  
Plaine de France

2, RUE DU DOCTEUR DELAFONTAINE  
93205 SAINT-DENIS CEDEX

HOPITAL DELAFONTAINE

PLAN SOUS-SOL

|                      |                               |
|----------------------|-------------------------------|
| DATE :<br>20/05/2026 | INGENIEUR :<br>D. BAUERLÉ     |
| ECHELLE :<br>1/      | DESSINTRICE:<br>L. OULD CHIKH |

DIRECTION DES TRAVAUX DES SERVICES  
TECHNIQUES ET DE LA SECURITE