


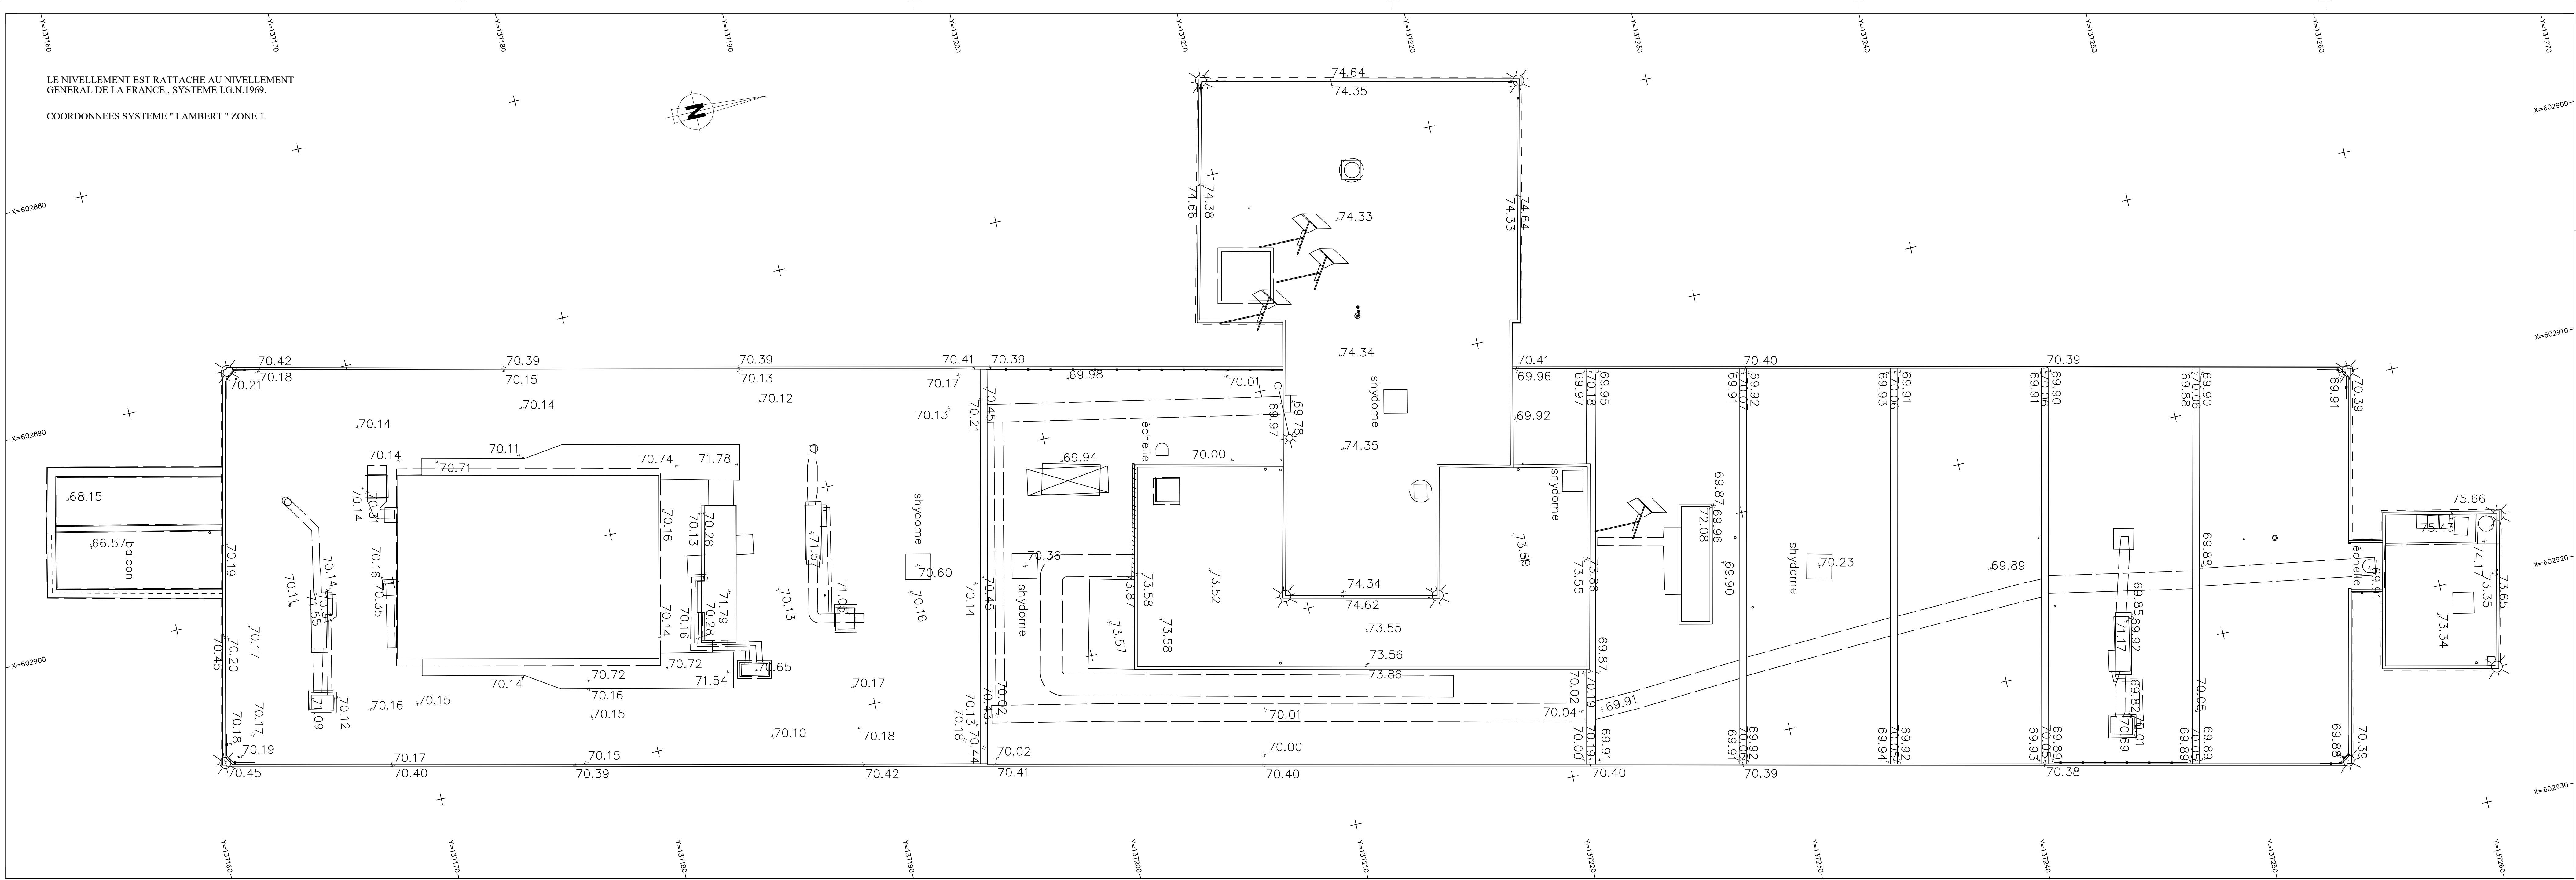

2 , RUE DU DOCTEUR DELAFONTAINE
93205 SAINT-DENIS CEDEX

HOPITAL DELAFONTAINE

PLAN BATIMENT B
(BLOC MEDICO-CHIRURGICAL)
TOITURE TERRASSE

DATE : 06/01/2026	DF-B-TT	DESSINATRICE: L.OULD CHIKH
ECHELLE : 1/		INGENIEUR : D. BAUERLÉ
DIRECTION DES TRAVAUX DES SERVICES TECHNIQUES ET DE LA SECURITE		