
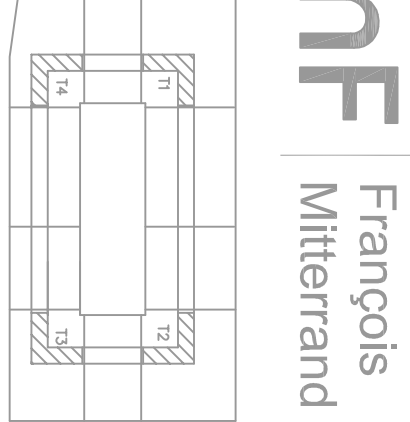


LEGENDE

	PRIMAIRE P.E. »75 EAU BRUTE		VANNE + ELECTROVANNE 1 DANS REGARD
	PRIMAIRE P.E. »63 EAU FERTILISEE		VANNE DE SECTIONNEMENT
	SECONDAIRE P.E. »50 ET »20		ROTOR H30 + NUMERO DE BUSE
	SONDE HYGROMETRIQUE + FOURREAUX + CABLEAGE		BOUCHE D'ARROSAGE
	COFFRET COMMANDE POUR G.T.C.		

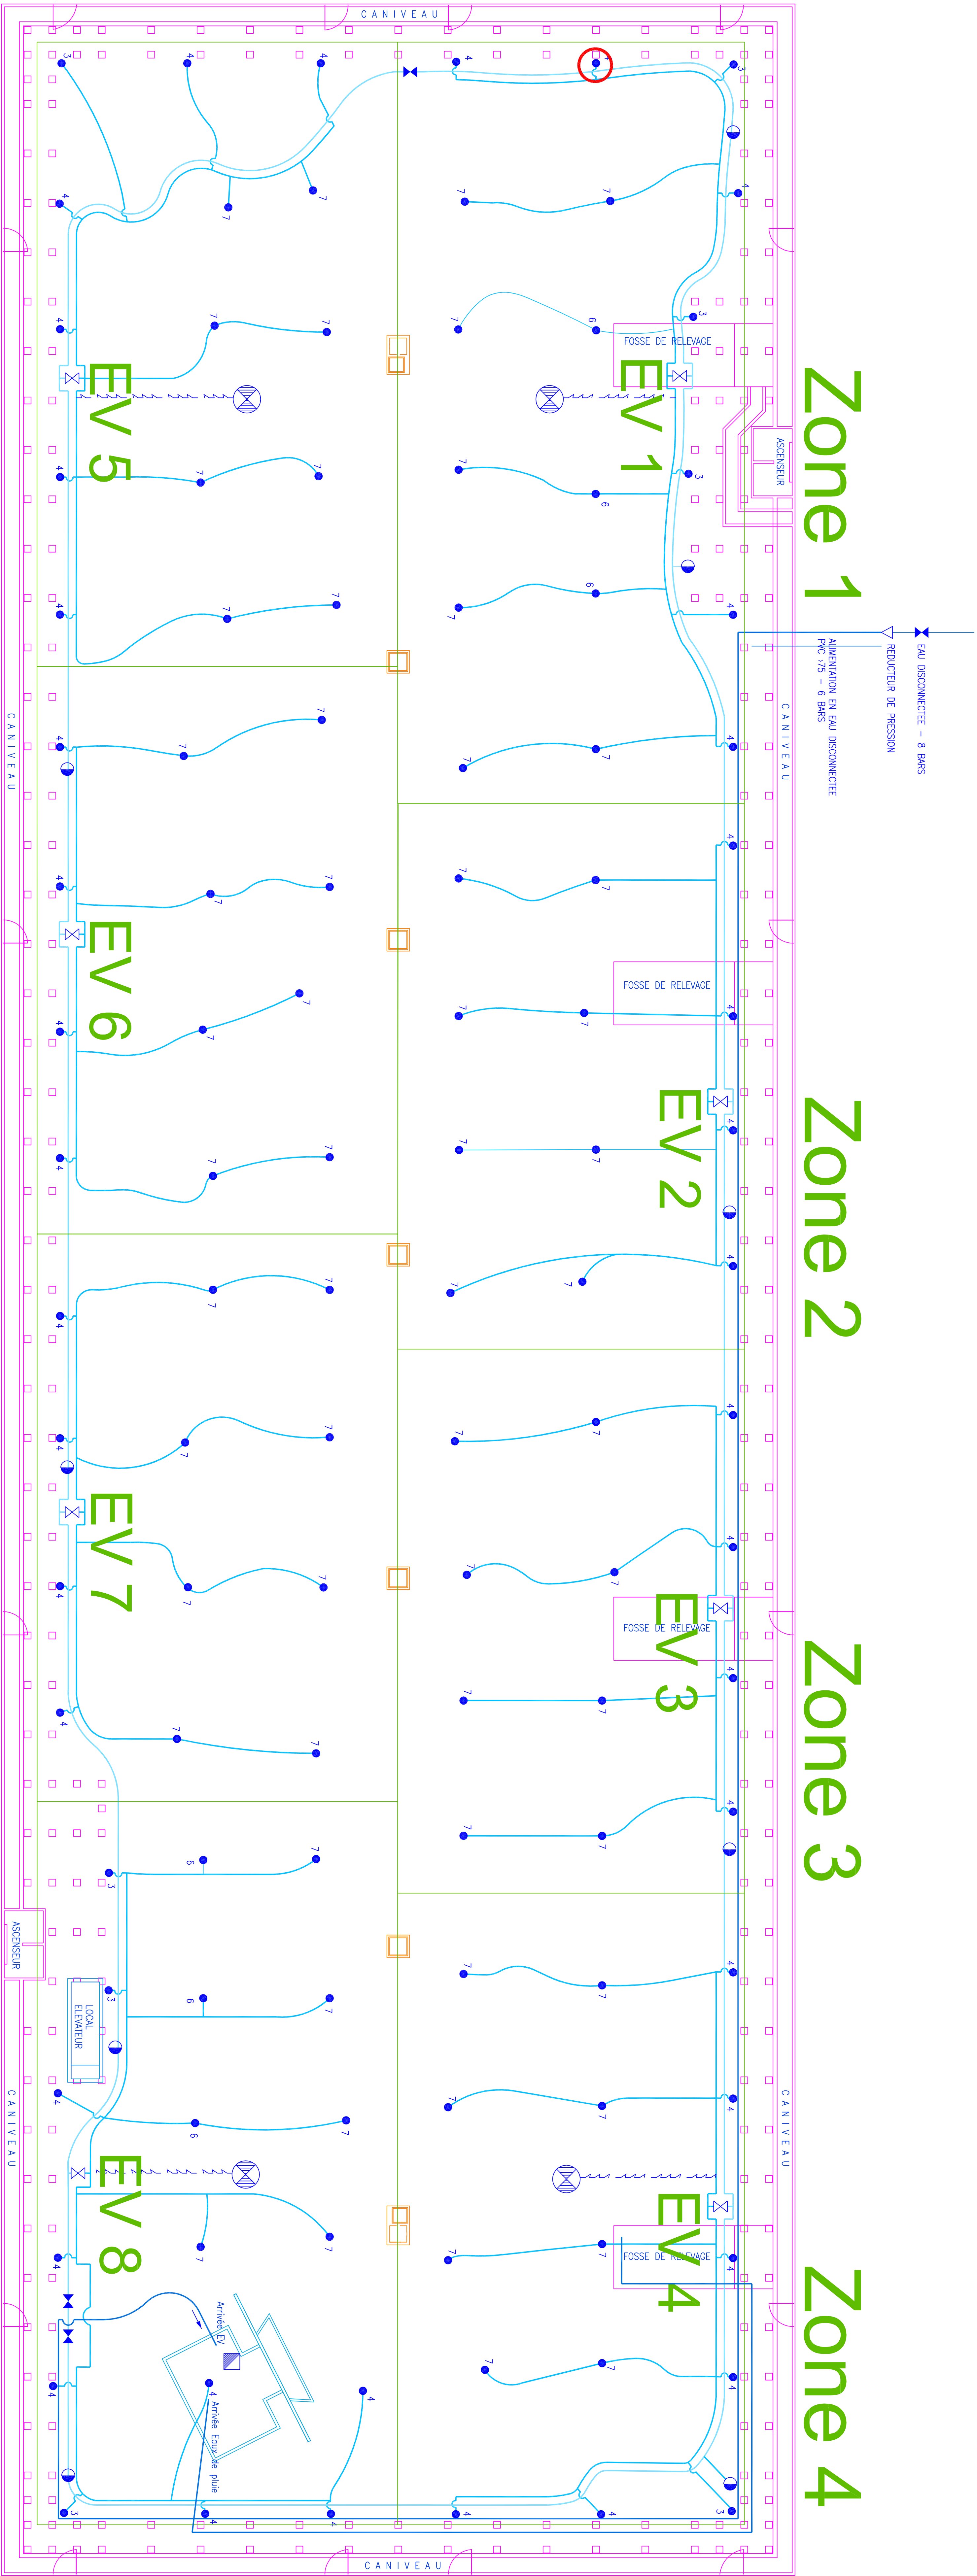

François
Mitterrand

Marché d'entretien des Espaces verts

Bibliothèque François Mitterrand

Zone 8

Zone 7

Zone 6

Zone 5

Zone 1

Zone 2

Zone 3

Zone 4

Plan du réseau d'arrosage du jardin forêt