


pots terre cuite + arbustes
dim. 65, 75 et 100cm

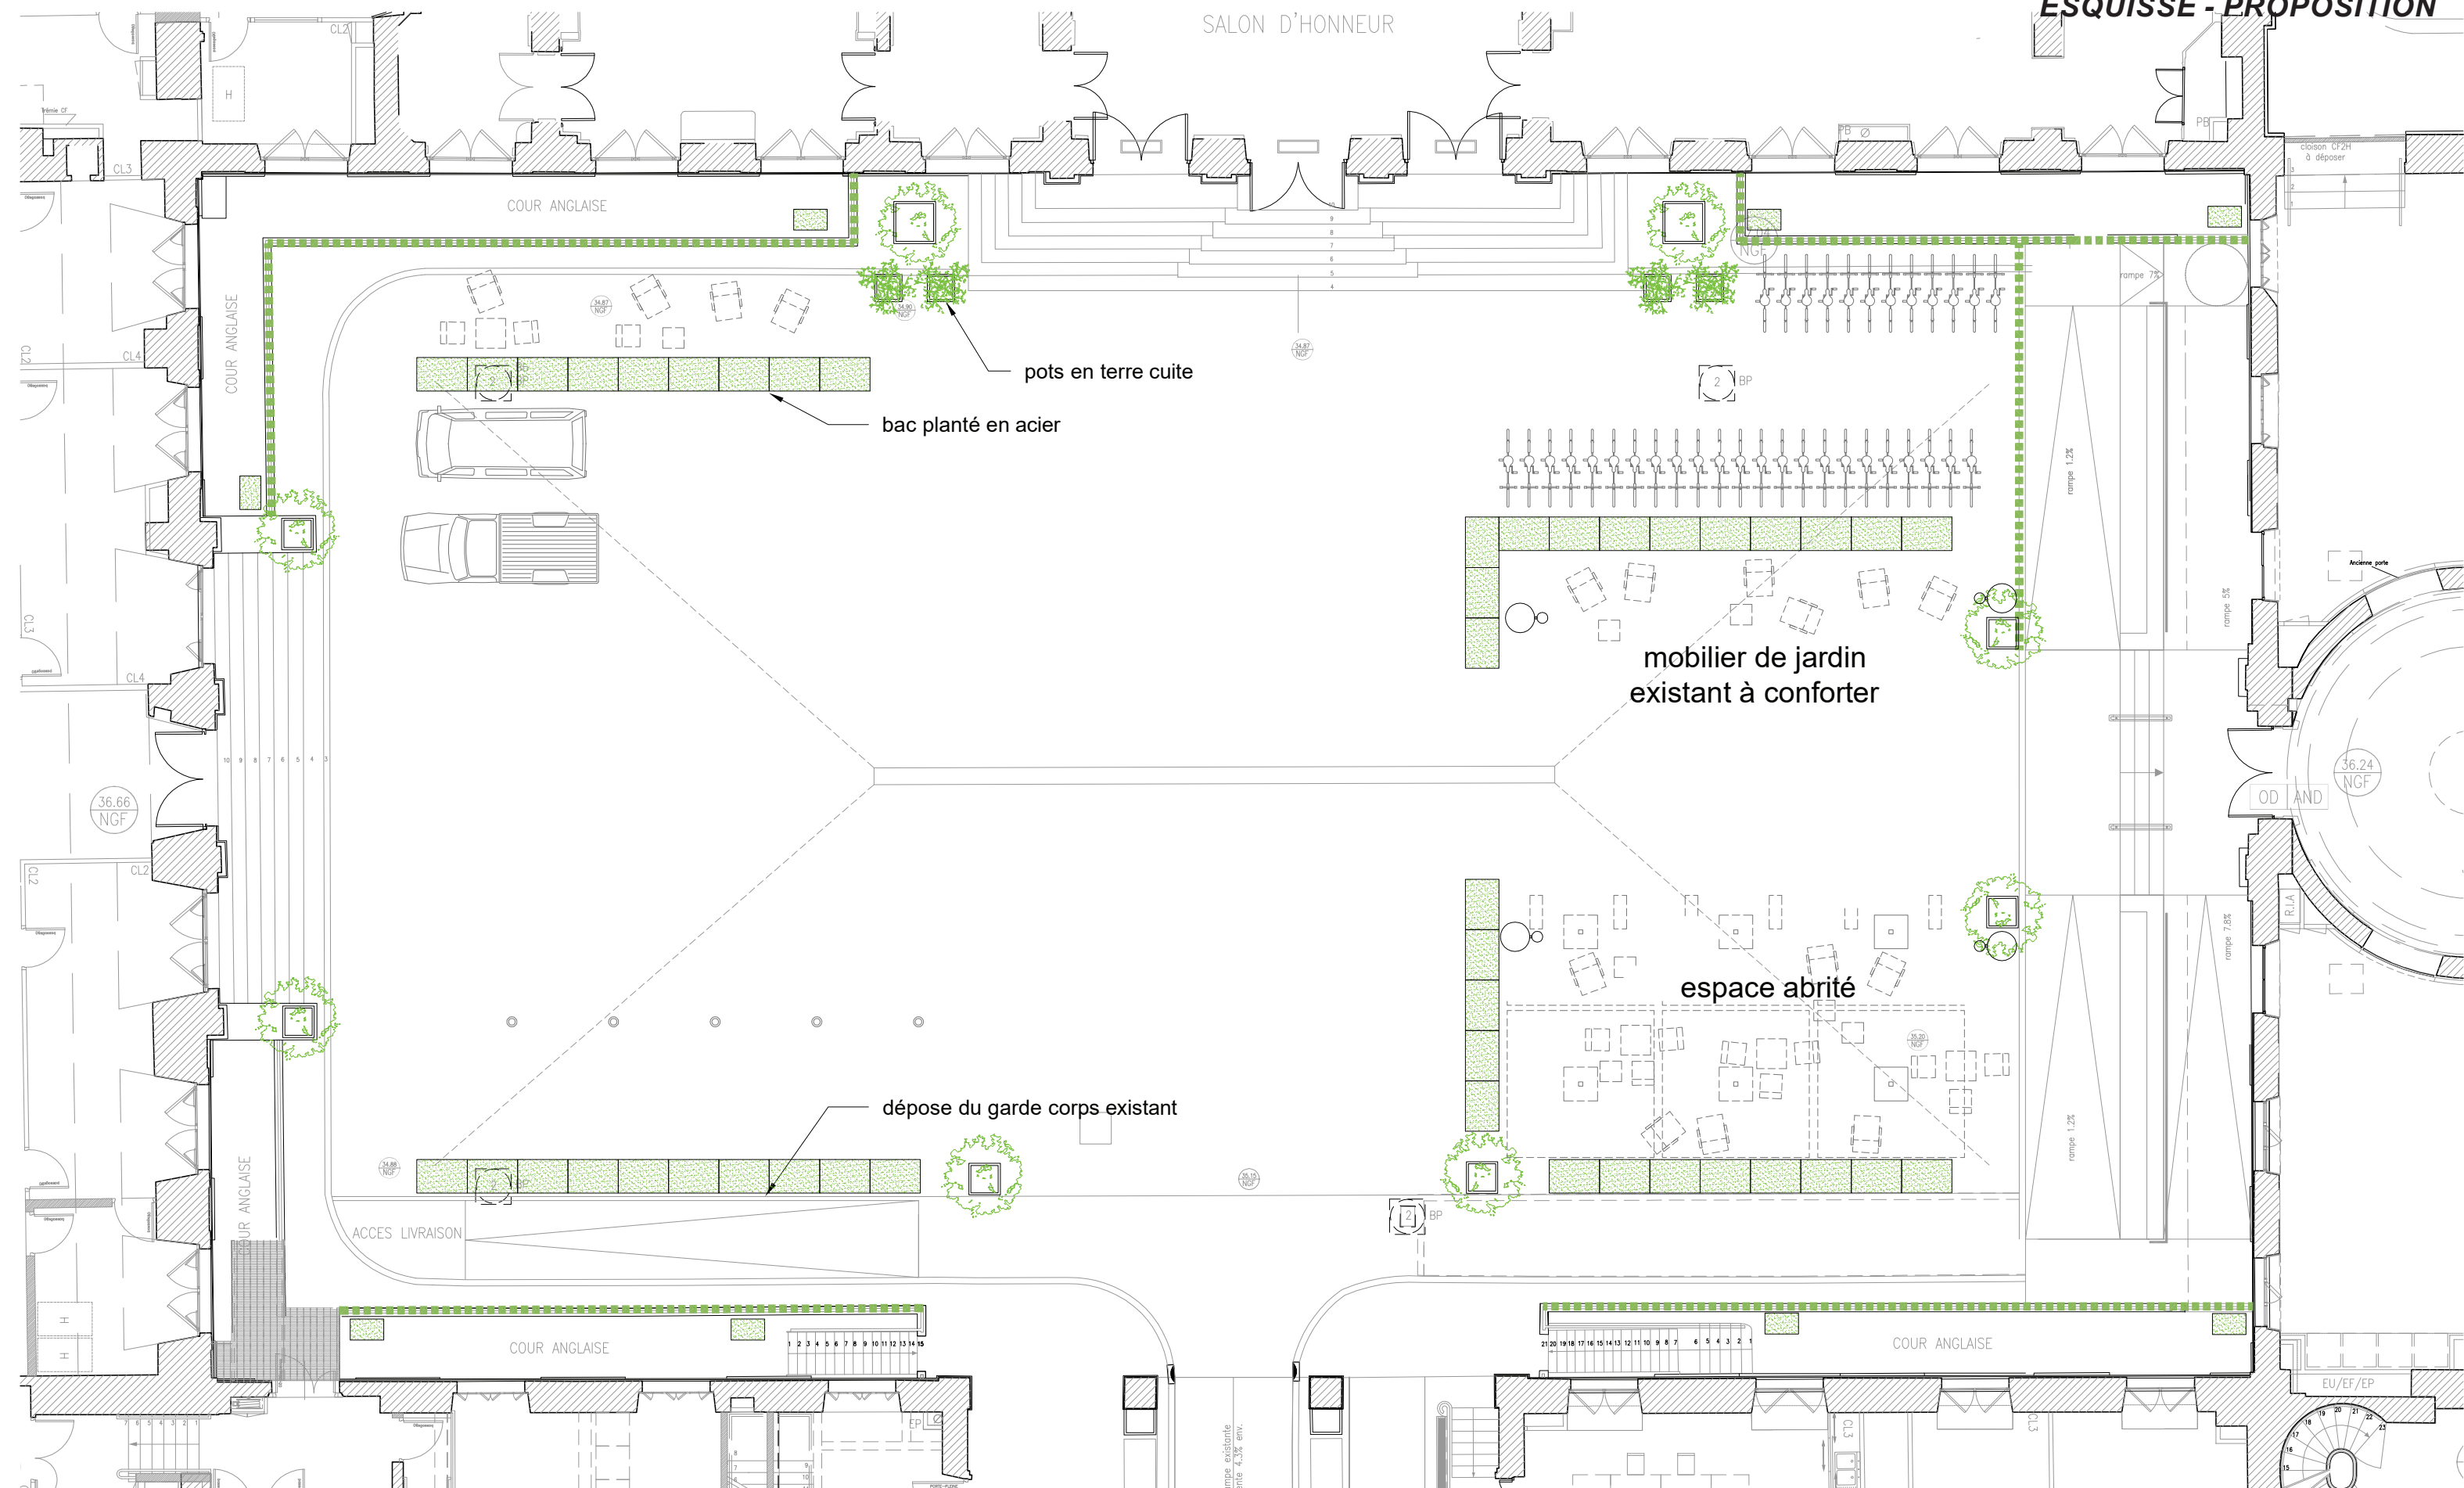

jardinières en acier + miscanthus



plantes grimpantes sur garde-corps
plantées dans jardinières acier



TOUT SE TRANSFORME
paysagiste-concepteur & architecte du patrimoine

BIBLIOTHÈQUE NATIONALE DE FRANCE
Mise en valeur paysagère Cours Richelieu et Tubeuf
PARIS (75) | PROG/ESQ - V2 | mars 2023