

CARNET DE PLAN

A1	1	Plan de situation
A1	2	Plan masse - plan de chantier vue campus
A1	3	Plan masse - plan de chantier zoom sur le batiment T
A3	4	Plan du RDC - FERMETURE DE CHANTIER AU LOT 02
A3	5	Plan du R+1 - FERMETURE DE CHANTIER AU LOT 02
A3	6	Plan de toiture - FERMETURE DE CHANTIER AU LOT 02
A3	7	Plan du RDC - FERMETURE DE CHANTIER AU LOT 04
A3	8	Plan du R+1 - FERMETURE DE CHANTIER AU LOT 04

Opération : **REHABILITATION -
RESTRUCTURATION DU
BATIMENT T DE L'ENTPE**
3 rue Maurice Audin
69120 VAULX EN VELIN

Maîtrise d'ouvrage : **ENTPE**

3 rue Maurice Audin
69120 VAULX EN VELIN



16/04/2026	1	FLEURENT ARCHITECTES	Diffusion des plans
Date	Indice	Emetteur	Modifications

Maîtrise d'oeuvre :

Architectes :	Economiste :	BET Fluides :	BET Structure :	BET Réemploi/Curage :
Fleurent Architectes	HéCOS	MATTE	JP INGENIERIE	LEI
163 rue Marcel Mérieux 69007 LYON	38 CHEMIN DU BOIS 69730 ST DIDIER AU MT D'OR	119 BOULEVARD STALINGRAD 69100 VILLEURBANNE	29 CHEMIN DES PETITES BROSSES 69300 CALUIRE ET CUIRE	42 RUE SIMONE VEIL 69694 VENISSIEUX



Indice
1

Date
AVRIL2026

DCE PLAN D'INSTALLATION DE
CHANTIER



Parcelle du projet :

Référence cadastrale : 000 BD 295
Contenance cadastrale : 57 162 m²
Adresse : 4 rue des Oncheres
69120 VAULX-EN-VELIN
3 rue Maurice Audin
69120 VAULX-EN-VELIN

Bâtiment concerné par les
travaux : Bâtiment T

Mairie

RENOVATION DU BATIMENT
T DE L'ENTPE

3 Rue Maurice Audin
69120 VAULX-EN-VELIN

MAITRISE D'OUVRAGE :

ENTPE
3 Rue Maurice Audin
69120 VAULX-EN-VELIN

MAITRISE D'OEUVRE :

ARCHITECTE :
Fleurent Architectes
163 rue Marcel mérieux
69007 Lyon

ECONOMISTE :
MATTE
119 Boulevard Stalingrad
69370 Saint Didier au mont d'or

BET FLUIDES :
MATTE
119 Boulevard Stalingrad
69100 VILLEURBANNE

BET STRUCTURE :
JP Ingénierie & Structures
29 Chemin des petites brosse,
69300 CALLUIRE-ET-CUIRE

Indice
2


Date
16/04/2026


Echelle
1:2000

DCE

1

PLAN DE SITUATION

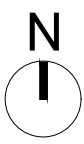

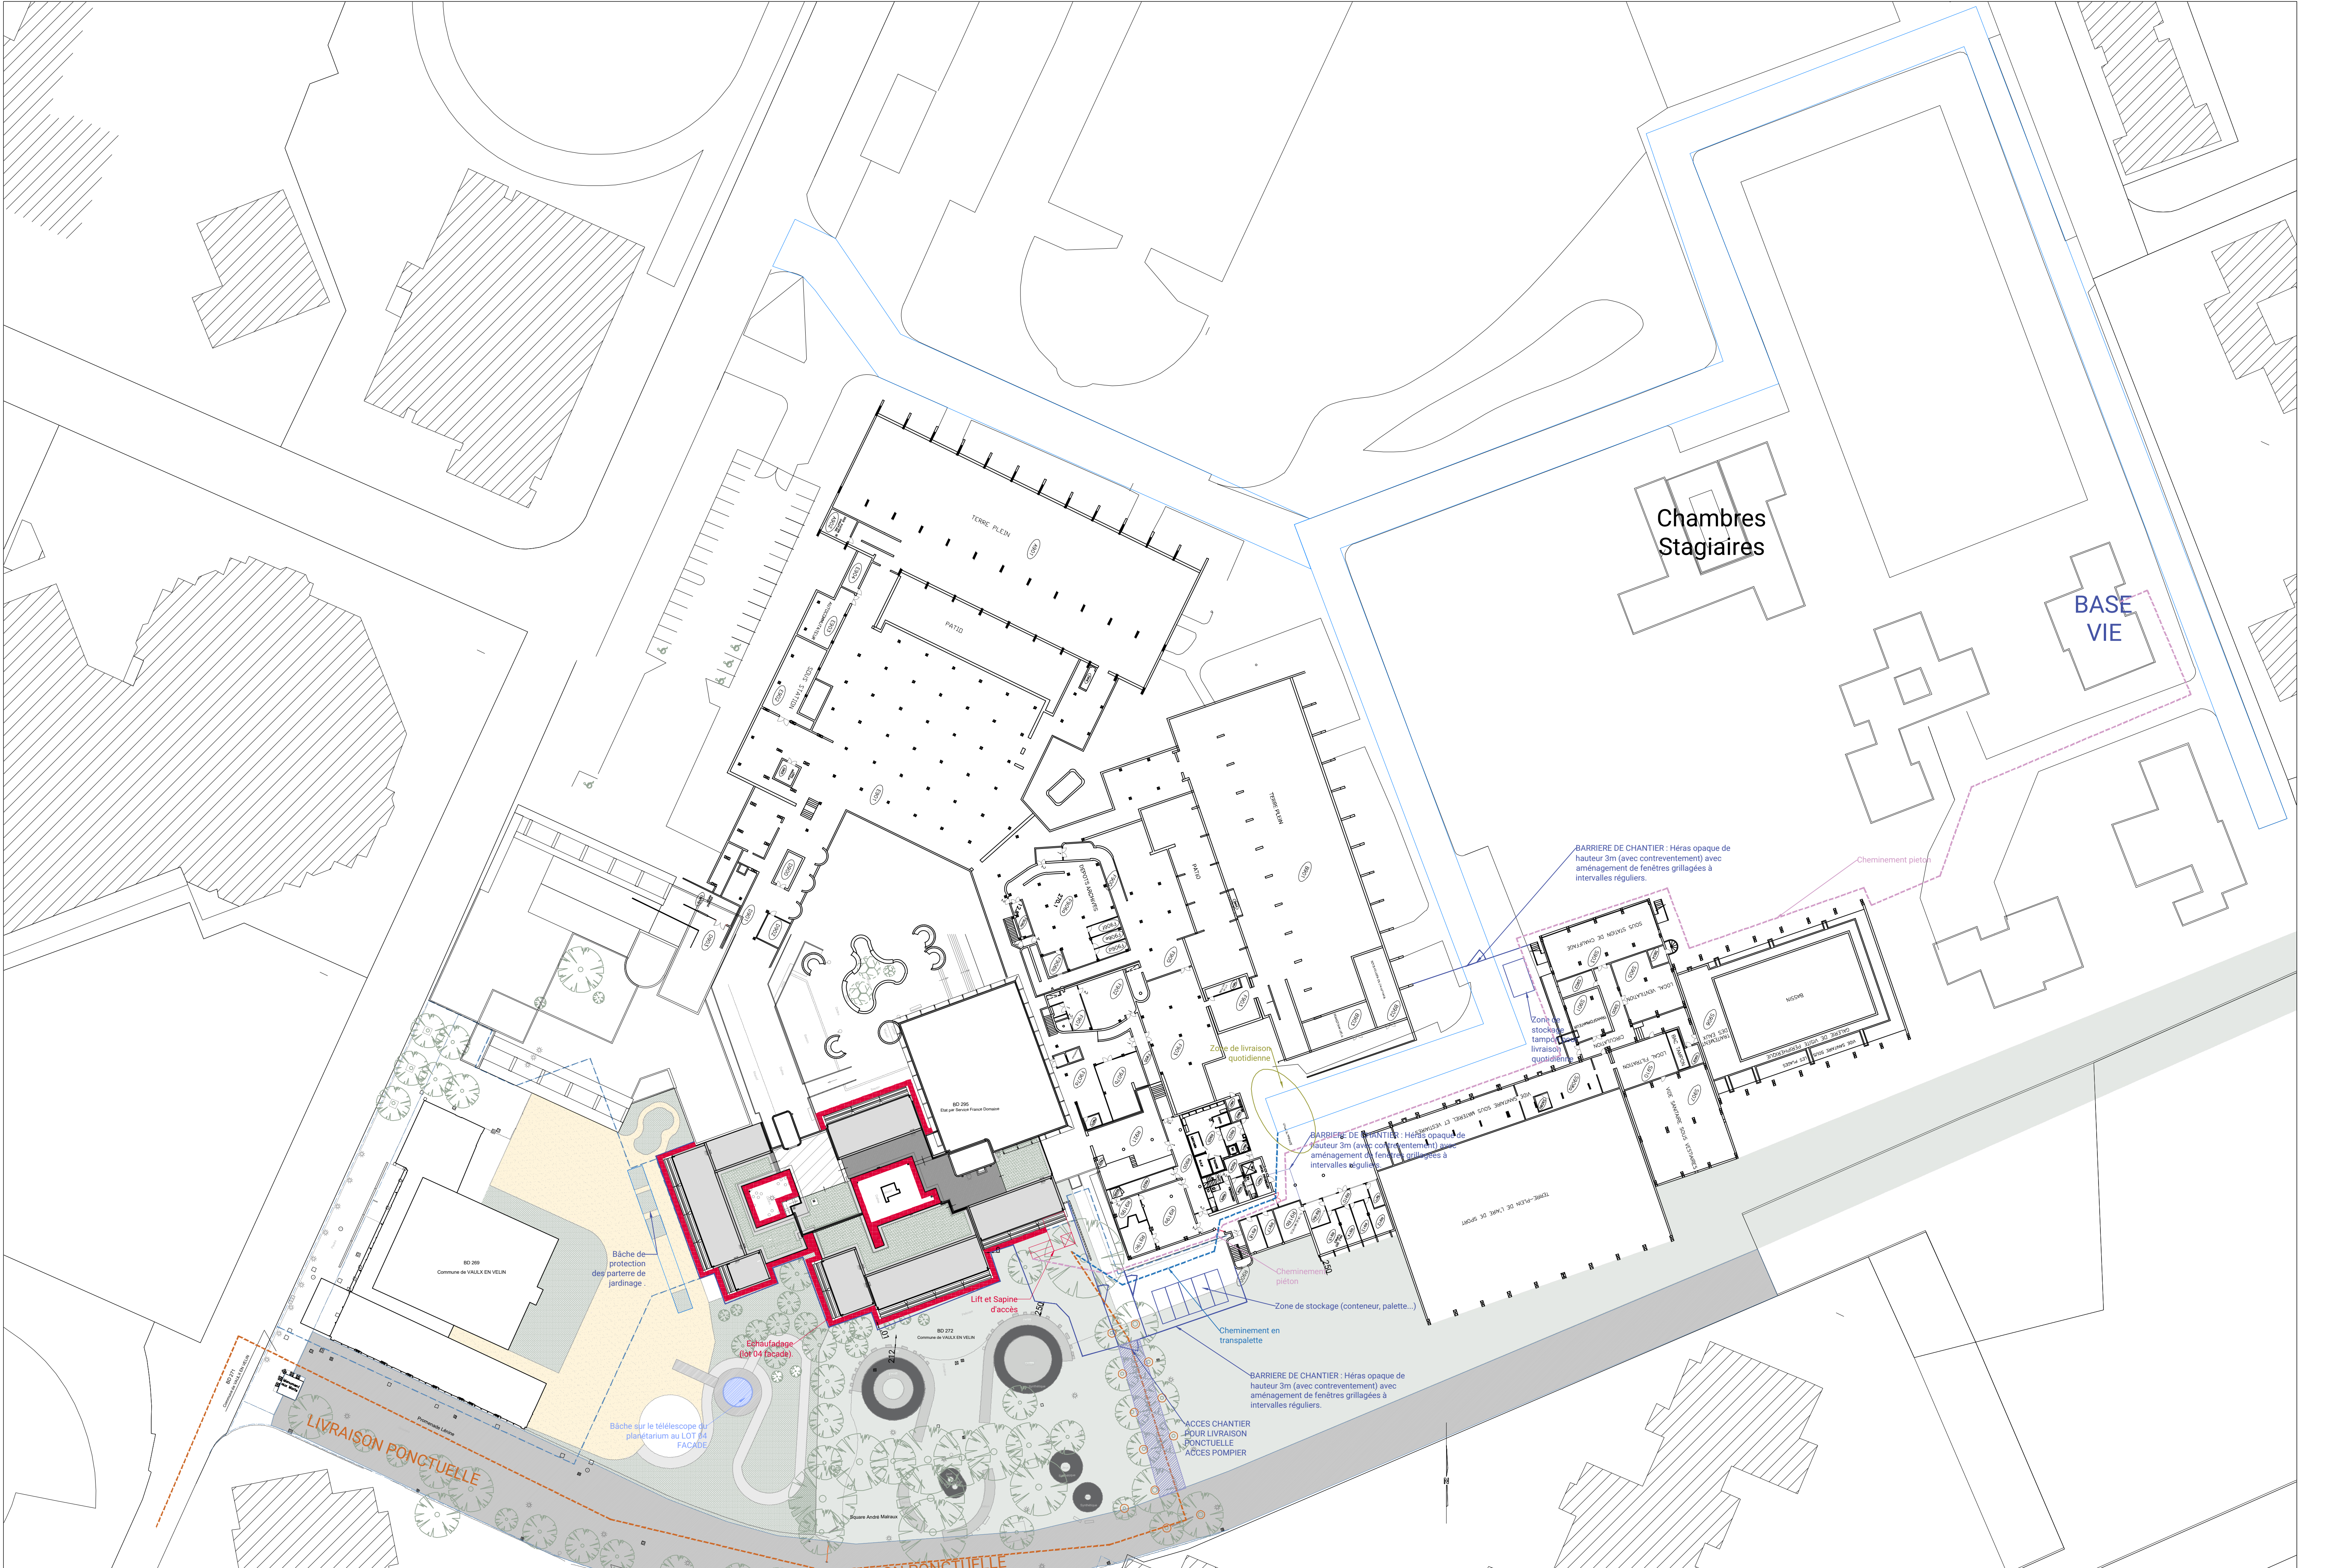

44
45
46
47
48
49
50
51
52

A B C D E F G H I JJ' K L M N O

RENOVATION DU BATIMENT
T DE L'ENTPE

3 Rue Maurice Audin
69120 VAULX-EN-VELIN

MAITRISE D'OUVRAGE :

ENTPE
3 Rue Maurice Audin
69120 VAULX-EN-VELIN

MAITRISE D'OEUVRE :

ARCHITECTE :
Fleurent Architectes
163 rue Marcel mérioux
69007 Lyon

ECONOMISTE :
HéCoS
17 rue de la Résistance
69370 Saint Didier au mont d'or

BET FLUIDES :
MATTE
119 Boulevard Stalingrad
69100 VILLEURBANNE

BET STRUCTURE :
JP Ingenierie & Structures
29 Chemin des petites brosses,
69300 CALUIRE-ET-CUIRE

Indice
2

Date
16/04/2026

Echelle
1:200

PLAN DU RDC
FERMETURE CHANTIER

DCE

4



RENOVATION DU BATIMENT
T DE L'ENTPE

3 Rue Maurice Audin
69120 VAULX-EN-VELIN

MAITRISE D'OUVRAGE :

ENTPE
3 Rue Maurice Audin
69120 VAULX-EN-VELIN

MAITRISE D'OEUVRE :

ARCHITECTE :
Fleurent Architectes
163 rue Marcel mérioux
69007 Lyon

ECONOMISTE :
HéCoS
17 rue de la Résistance
69370 Saint Didier au mont d'or

BET FLUIDES :
MATTE
119 Boulevard Stalingrad
69100 VILLEURBANNE

BET STRUCTURE :
JP Ingenierie & Structures
29 Chemin des petites broses,
69300 CALUIRE-ET-CUIRE

Indice
2


Date
16/04/2026


Echelle
1:200

PLAN DU R+1
FERMETURE CHANTIER

DCE

5

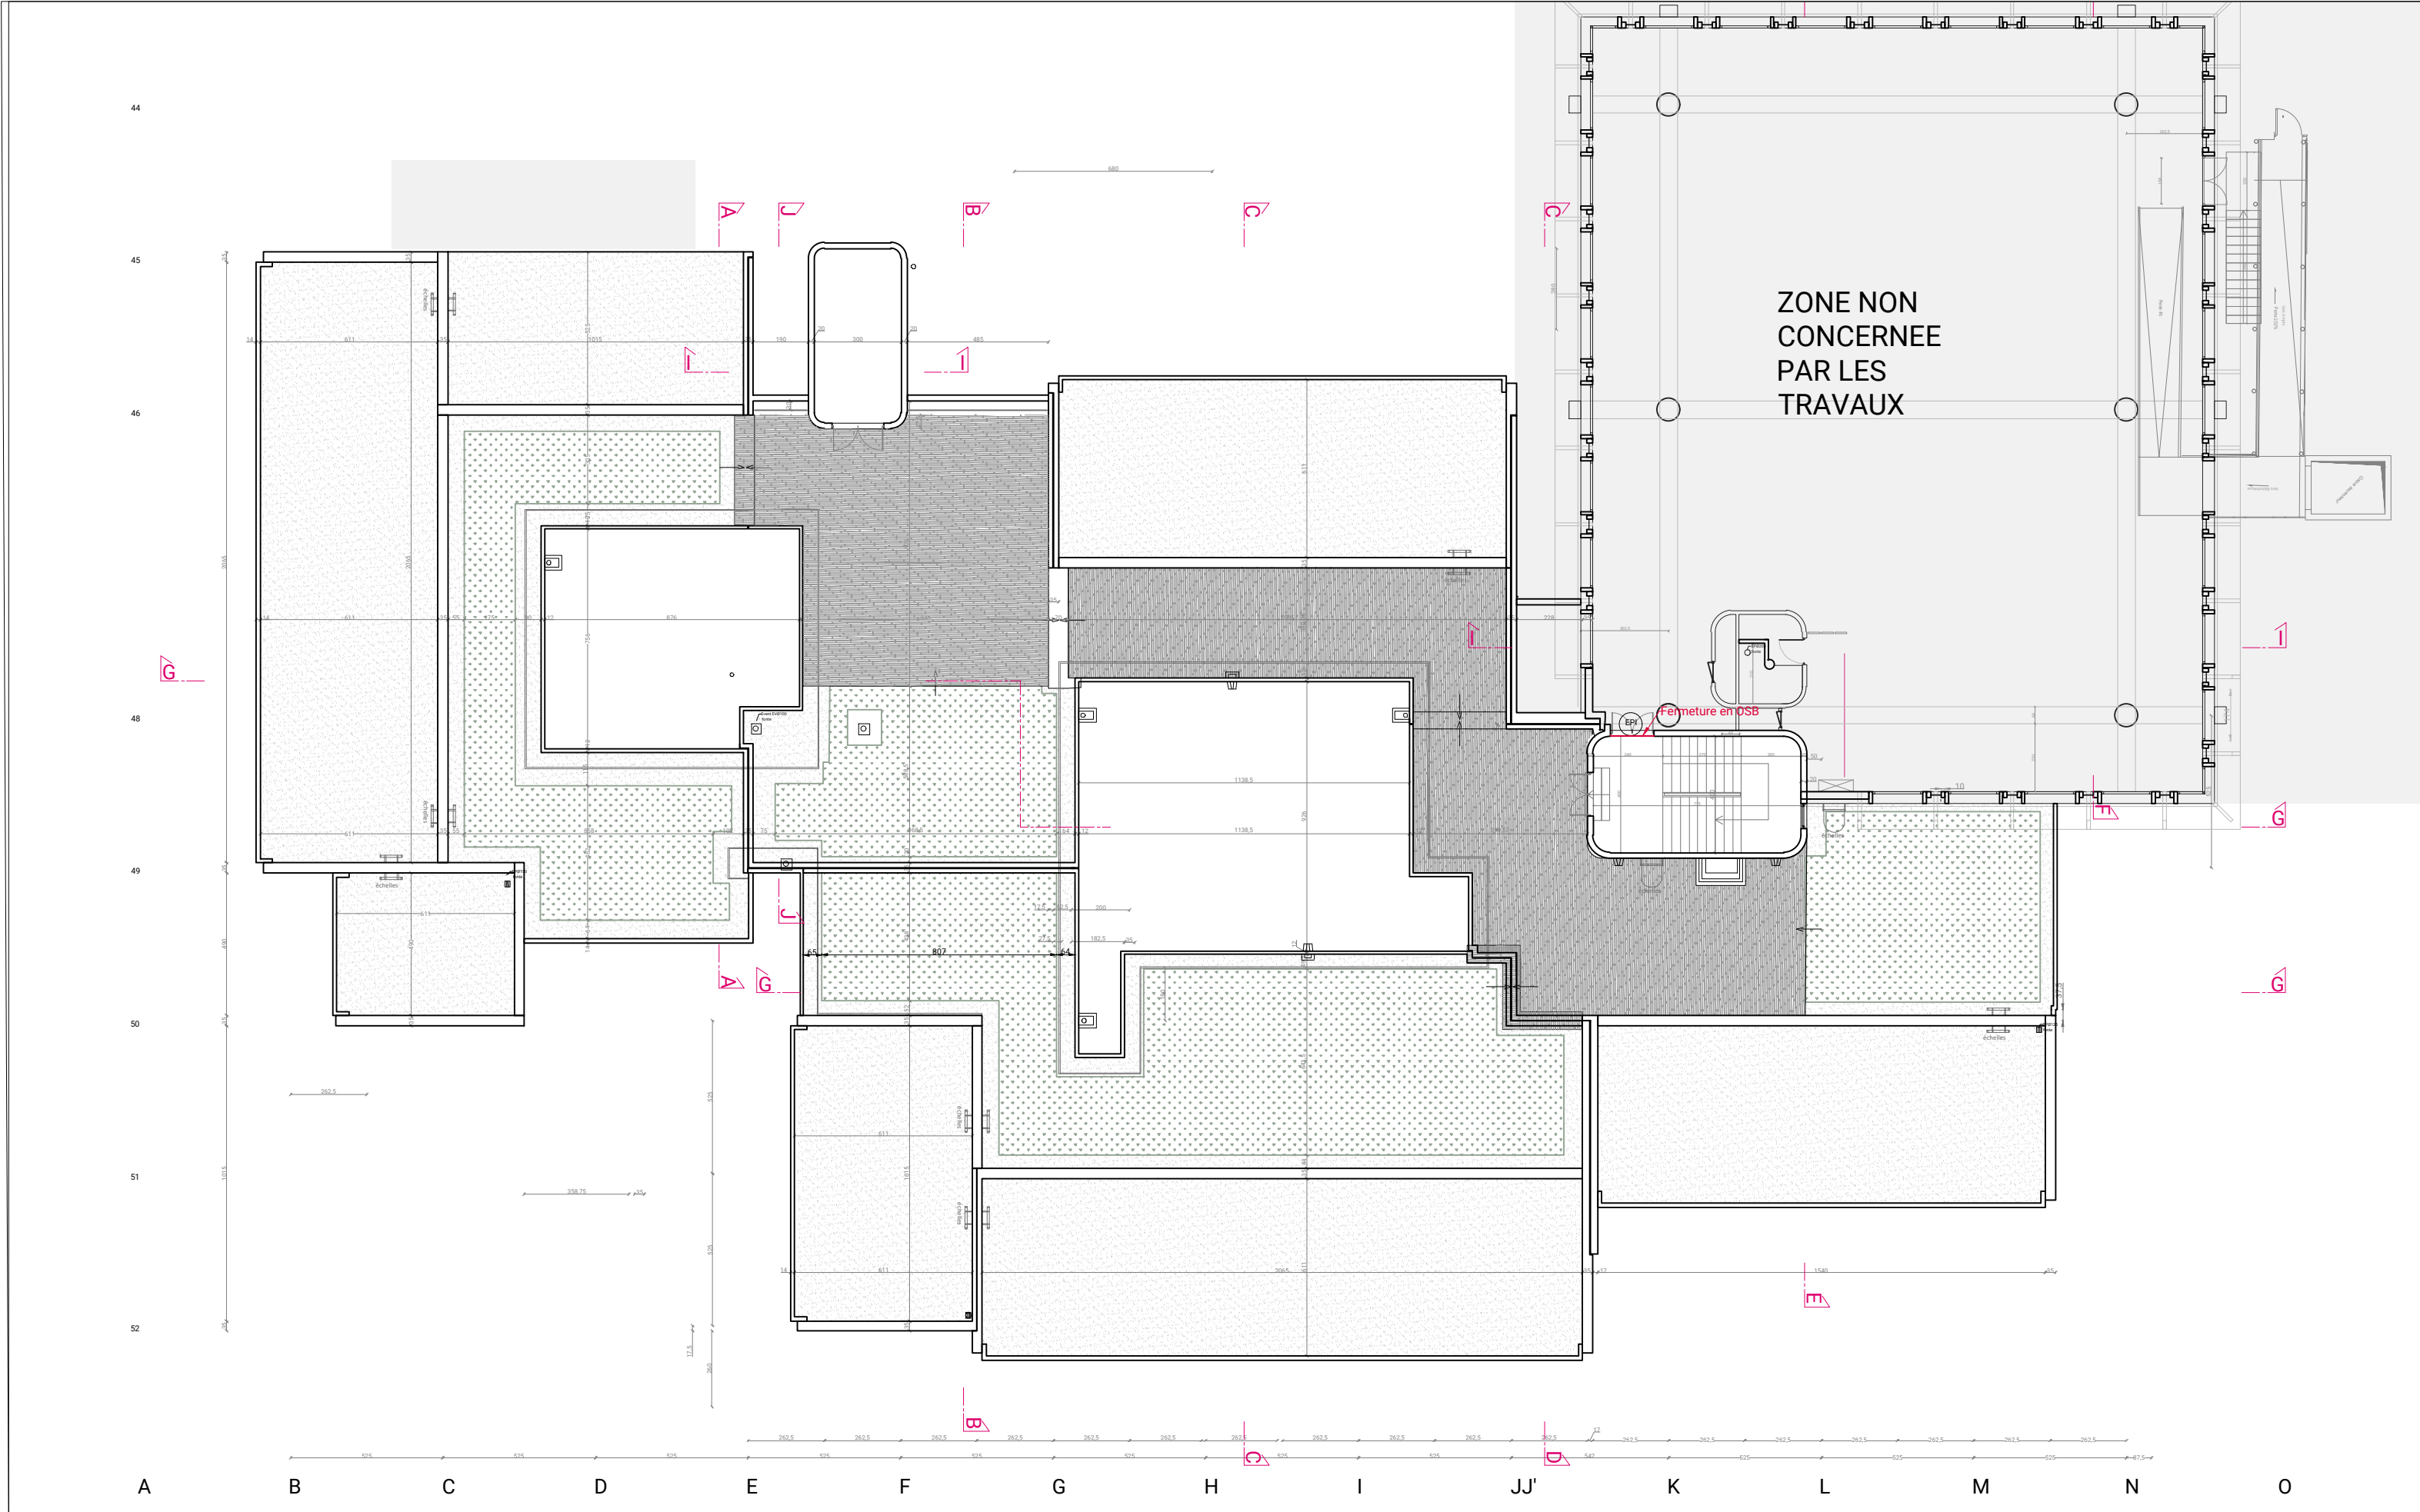

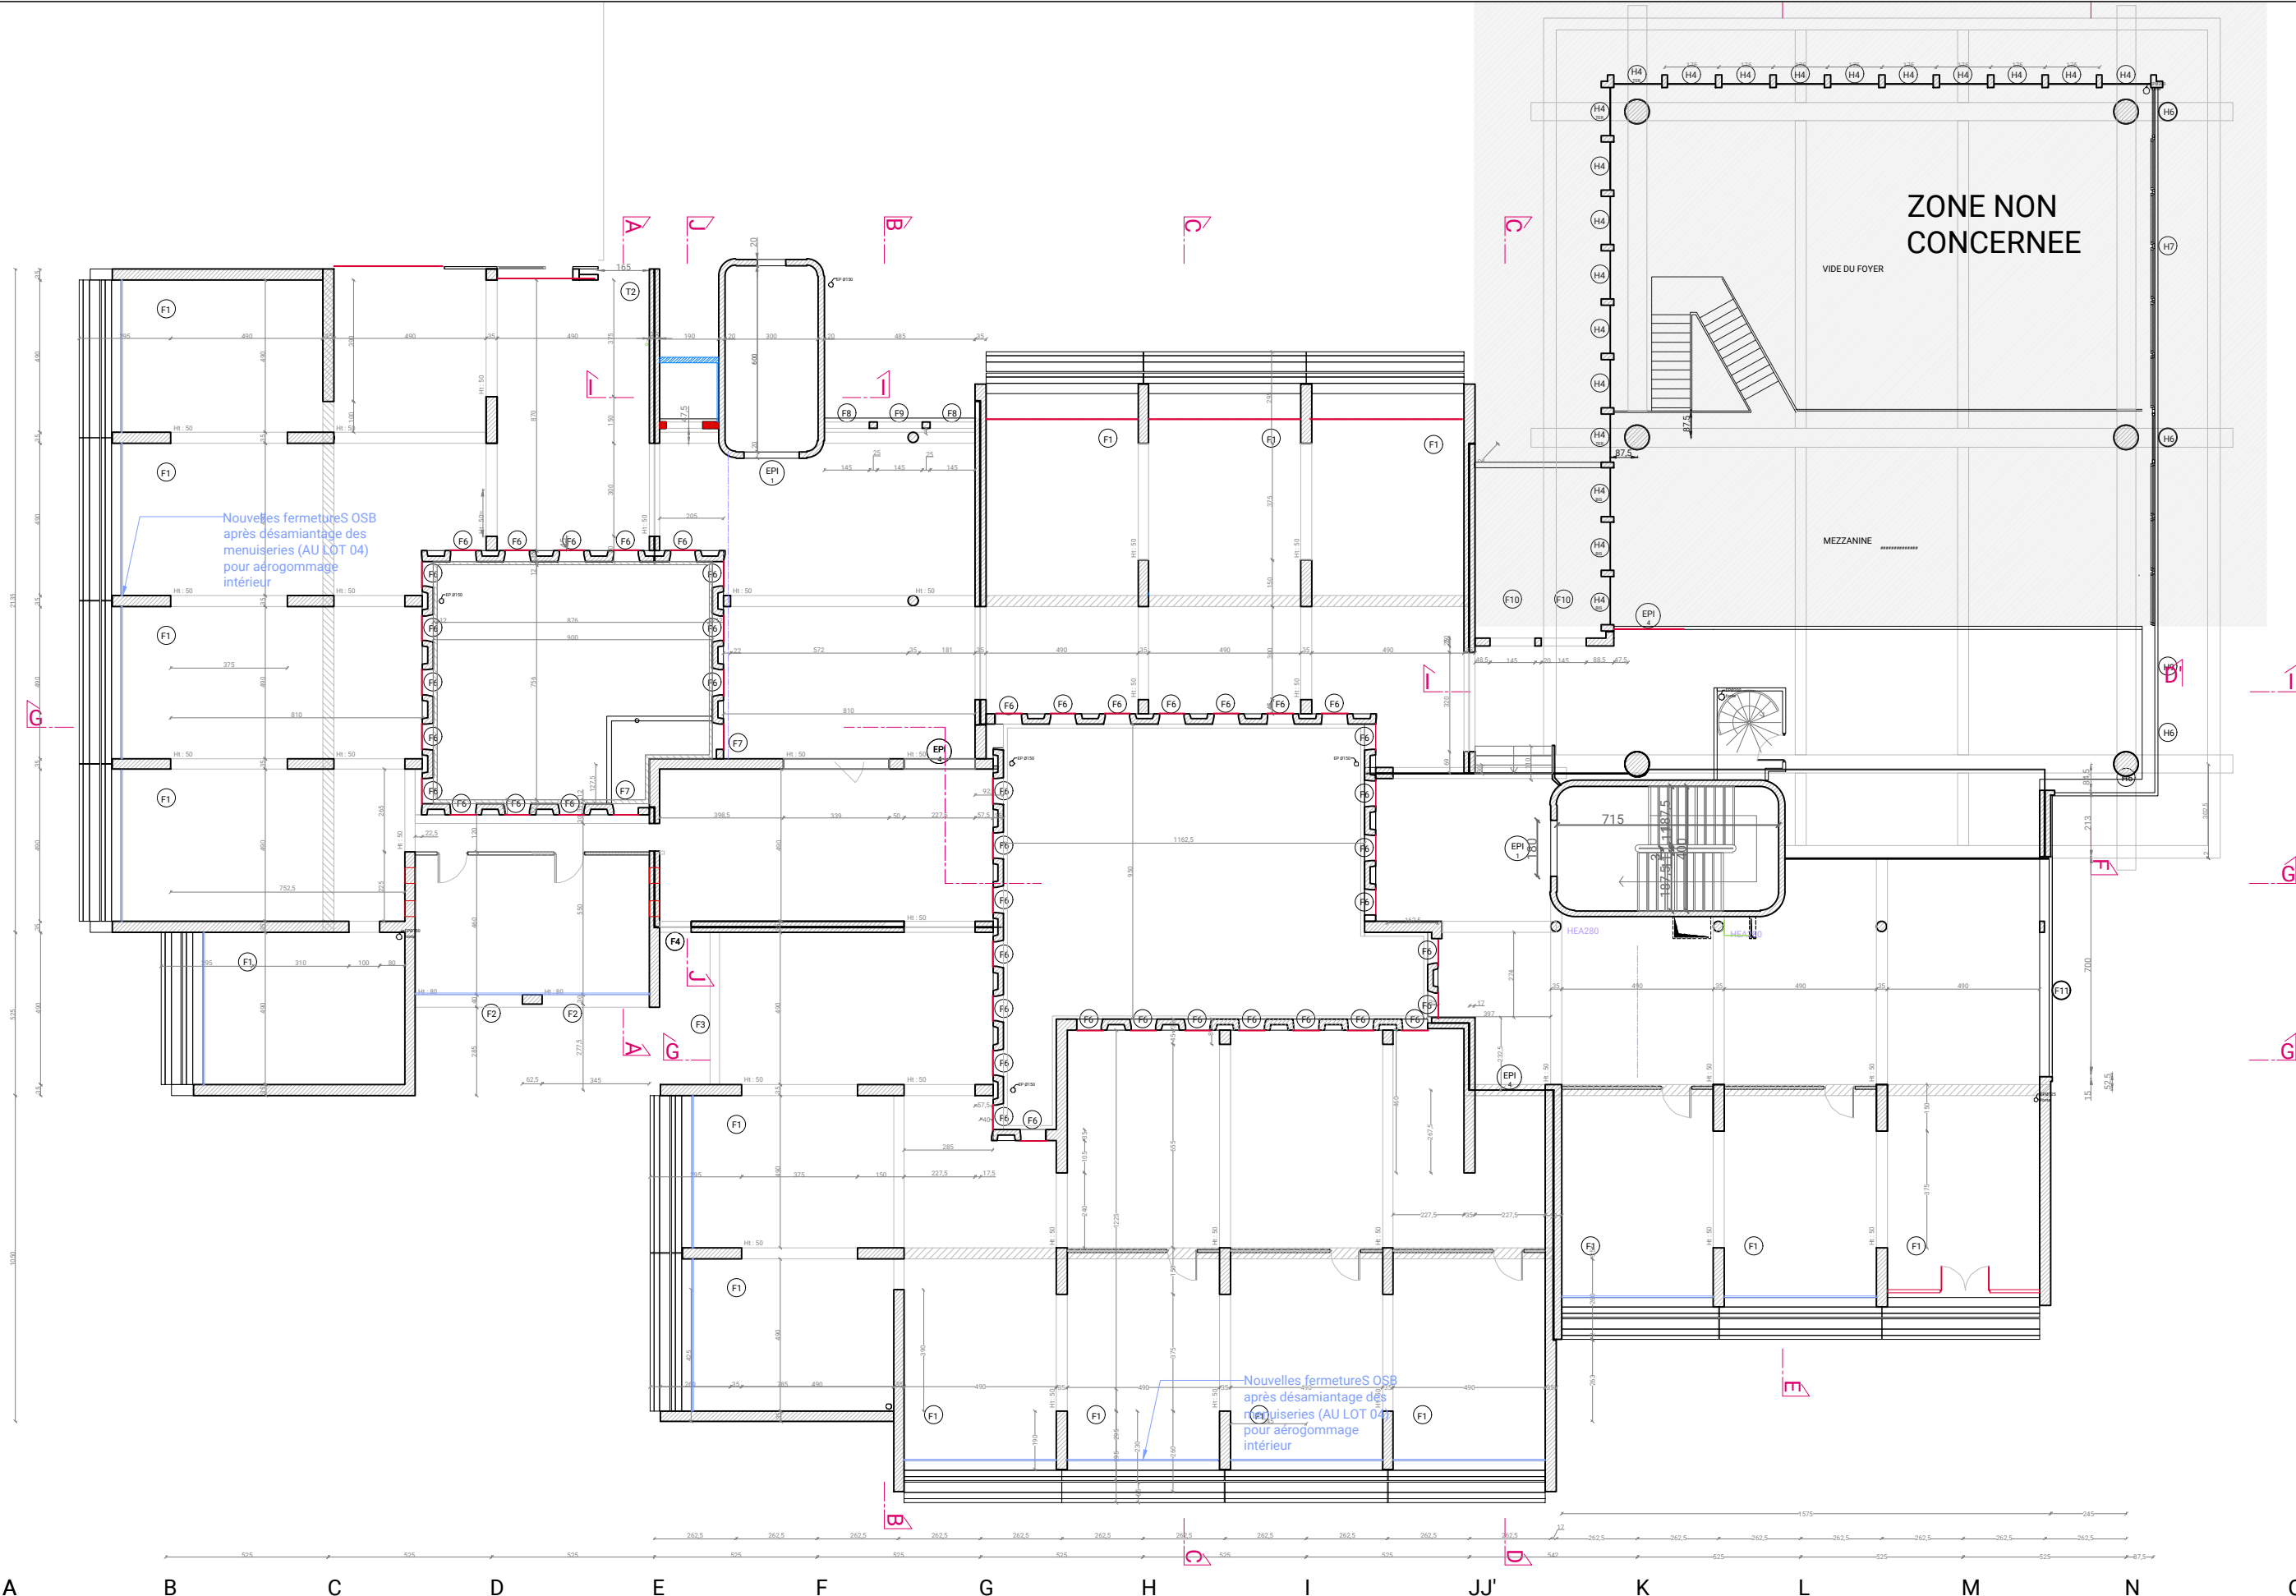

**RENOVATION DU BATIMENT
T DE L'ENTPE**

3 Rue Maurice Audin
69120 VAULX-EN-VELIN

MAITRISE D'OUVRAGE :

ENTPE
3 Rue Maurice Audin
69120 VAULX-EN-VELIN

MAITRISE D'OEUVRE :

ARCHITECTE :
Fleurent Architectes
163 rue Marcel mérioux
69007 Lyon

ECONOMISTE :
HéCoS
17 rue de la Résistance
69370 Saint Didier au mont d'or

BET FLUIDES :
MATTE
119 Boulevard Stalingrad
69100 VILLEURBANNE

BET STRUCTURE :
JP Ingenierie & Structures
29 Chemin des petites brosses,
69300 CALUIRE-ET-CUIRE

Indice 2	Date 16/04/2026	Echelle 1:200
PLAN DU R+1 FERMETURE CHANTIER		

DCE **8**