

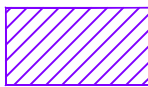


Circulation C02

 DEMOLITION / DEPOSE

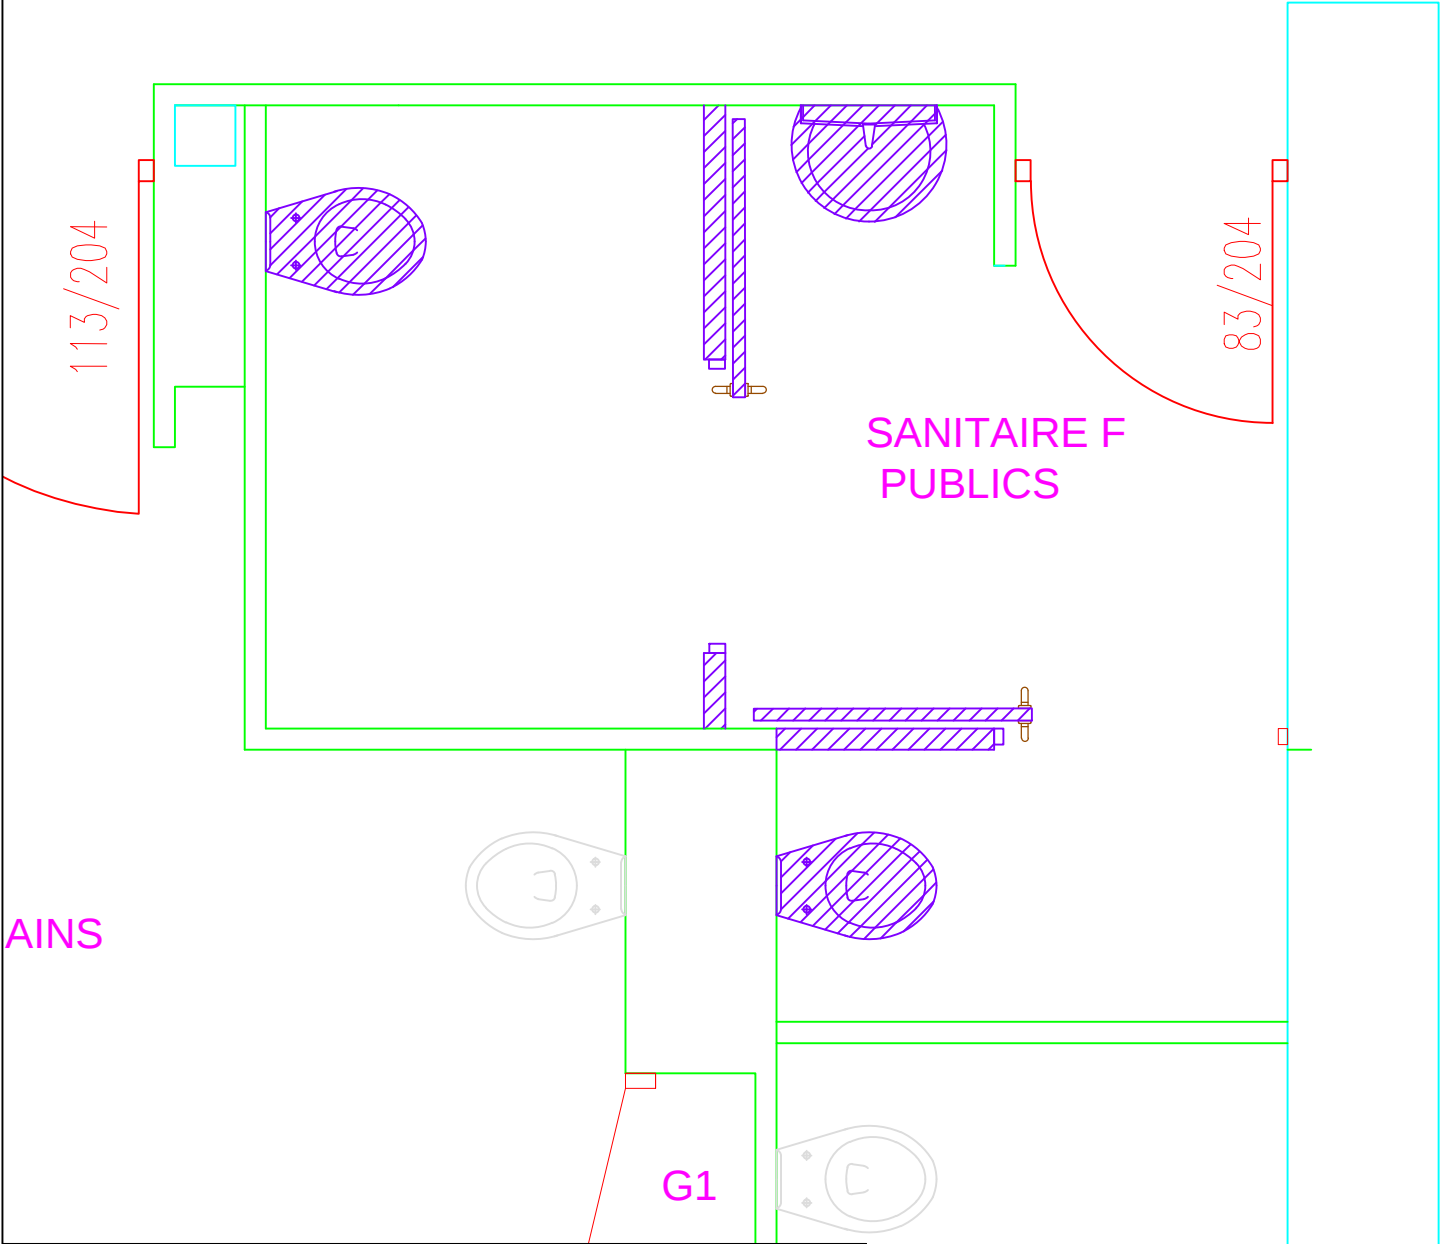

Circulation C02

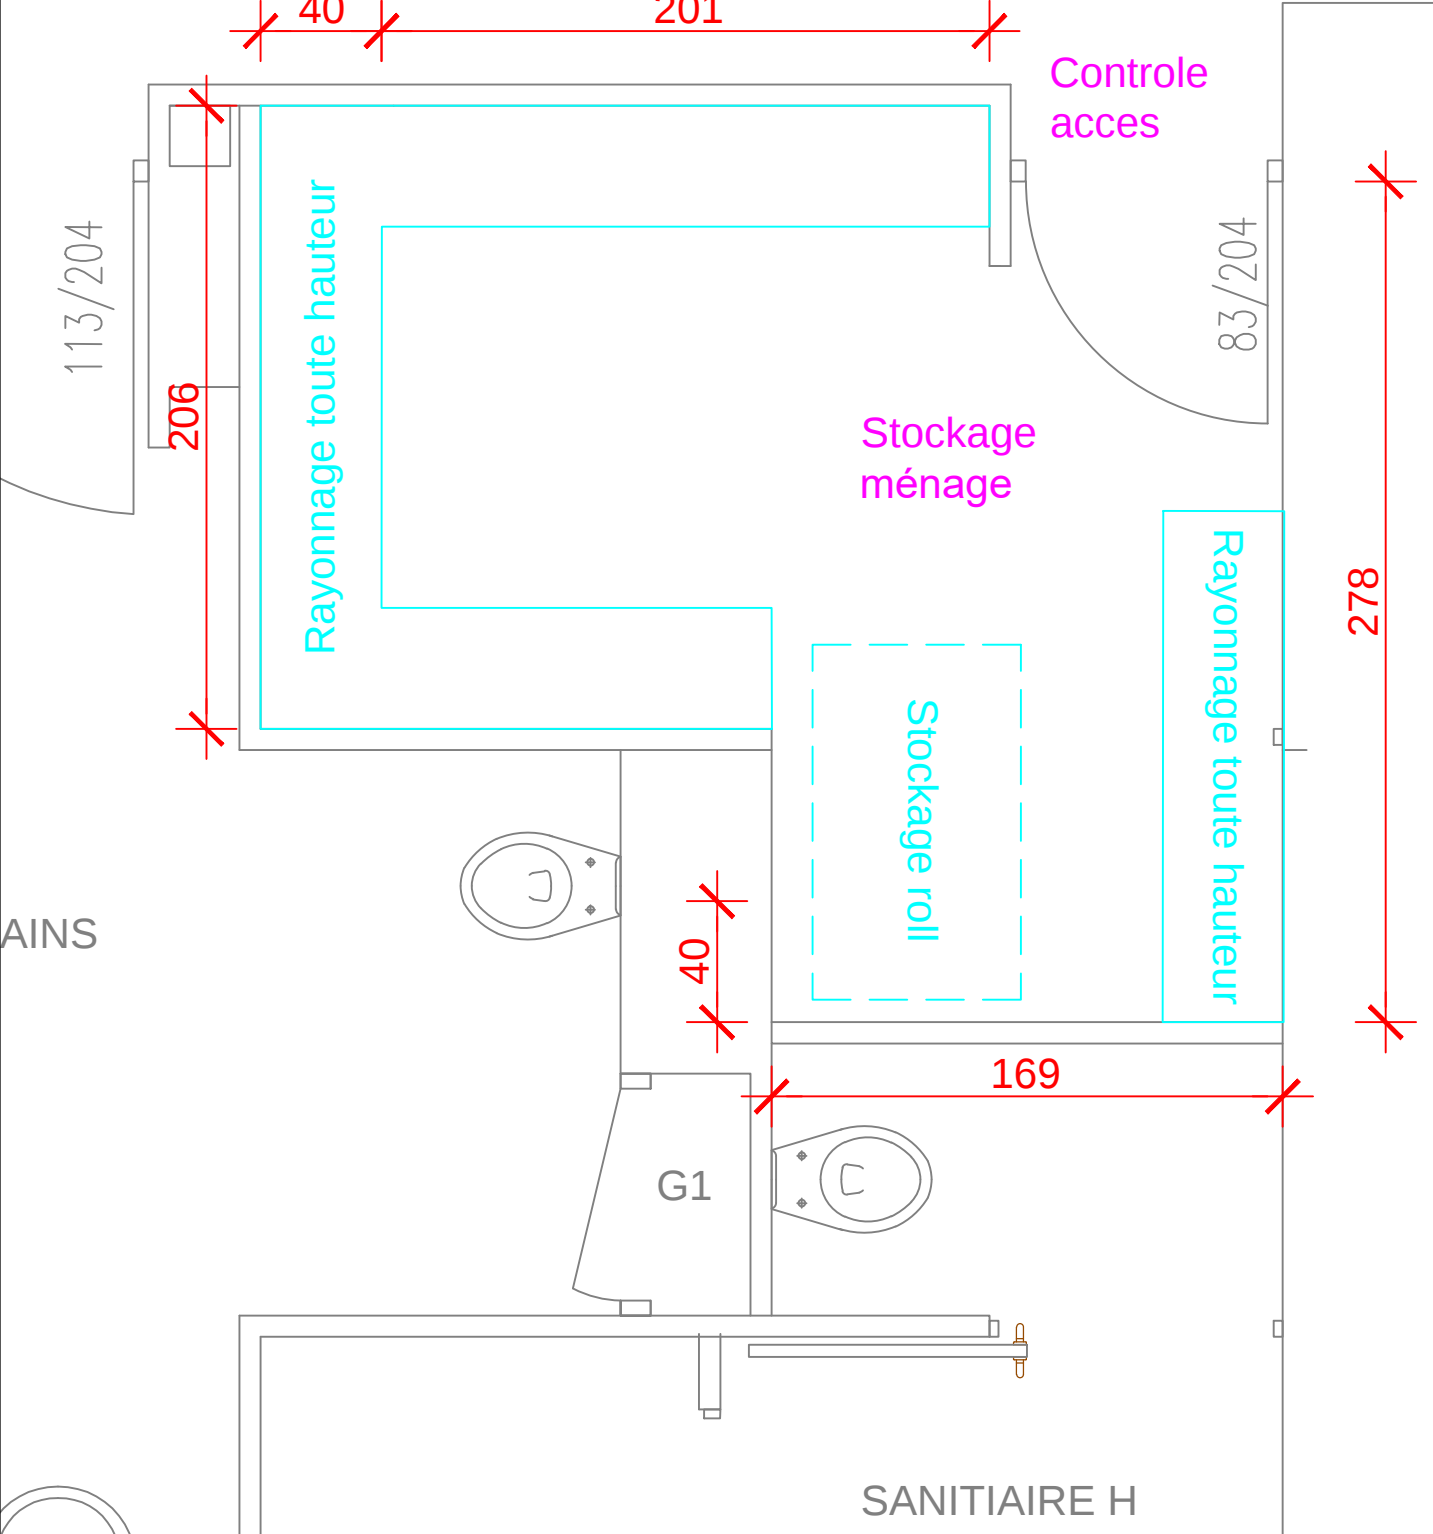

EDL/PRO
11/05/2026
ECH.: 1/25

Direction des Opérations, des Projets et de la Transformation Environnementale
GH70, 2 rue Heymès 70014 VESOUL Cedex Tél. : 03.84.96.60.60

Réaménagement divers locaux			
Stockage - Cuisines - Vestiaires - Stockage - Locaux Techniques			
ZONE 1a - Modification de WC en stockage/ménage			
DATE	IND	DESSINE PAR	MODIFICATIONS

SANITAIRE H