


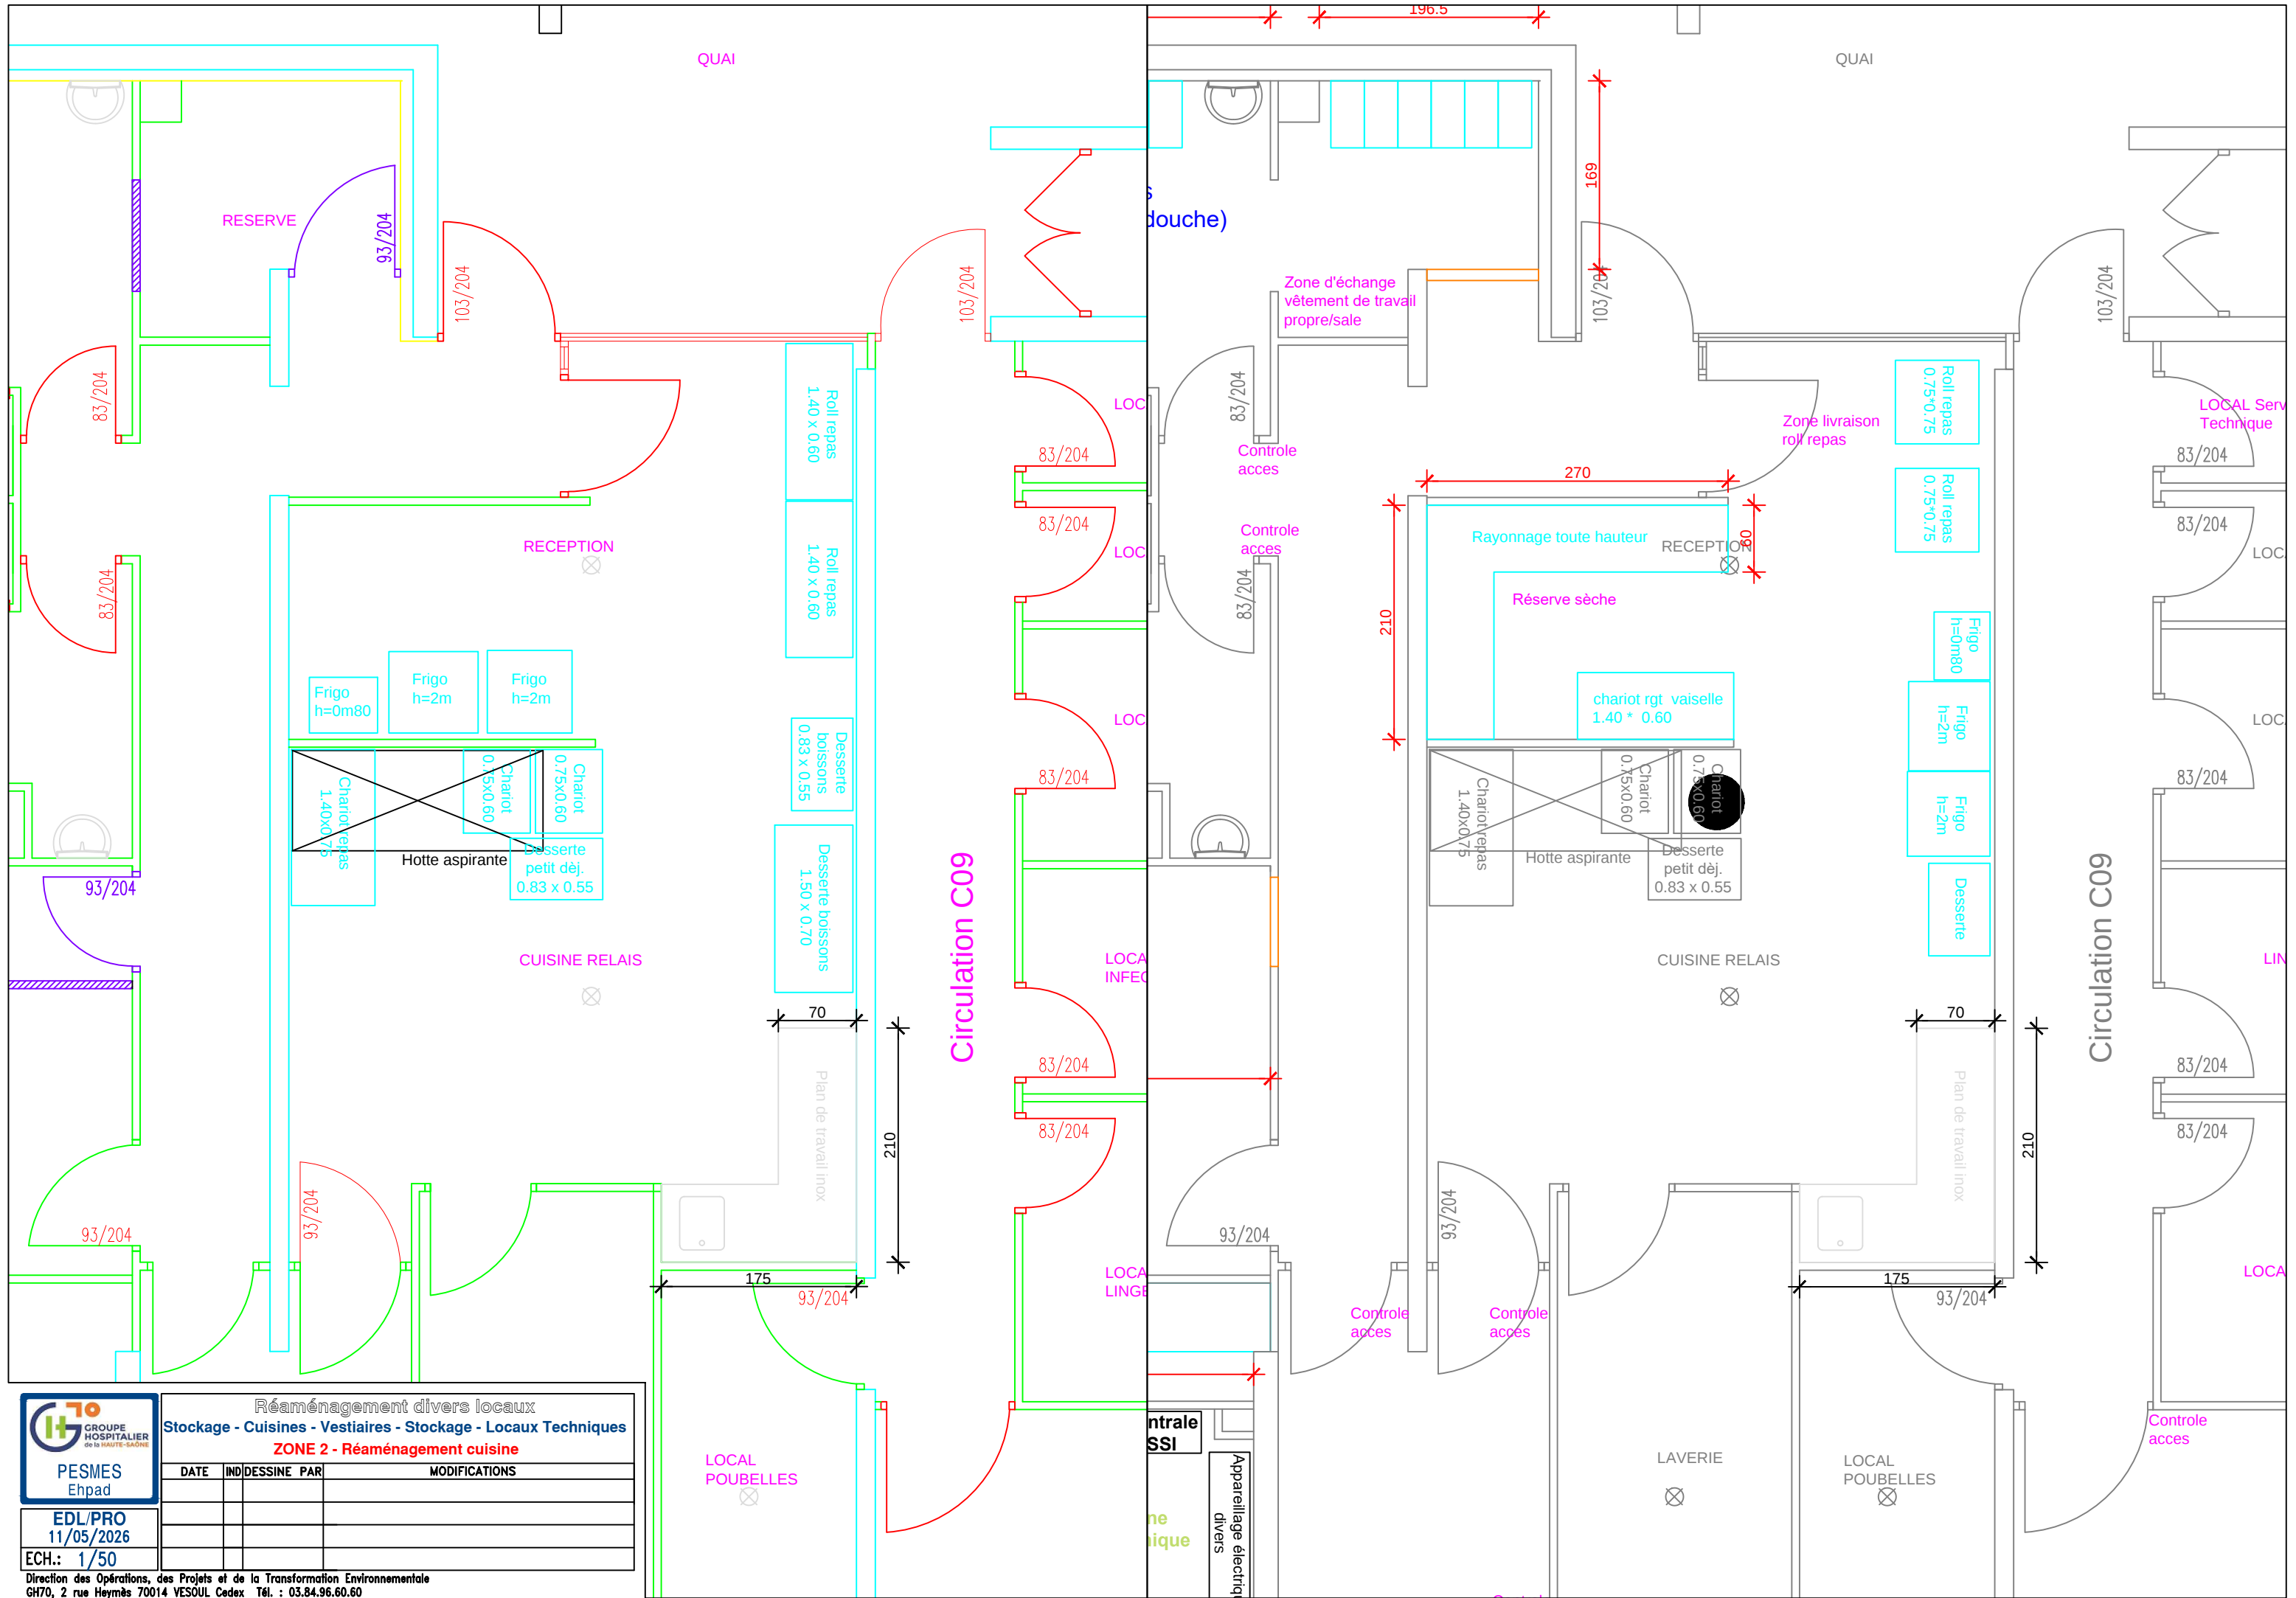

EDL/PRO
11/05/2026
ECH.: 1/50

Réaménagement divers locaux				
Stockage - Cuisines - Vestiaires - Stockage - Locaux Techniques				
ZONE 2 - Réaménagement cuisine				
DATE	IND	DESSINE PAR	MODIFICATIONS	