


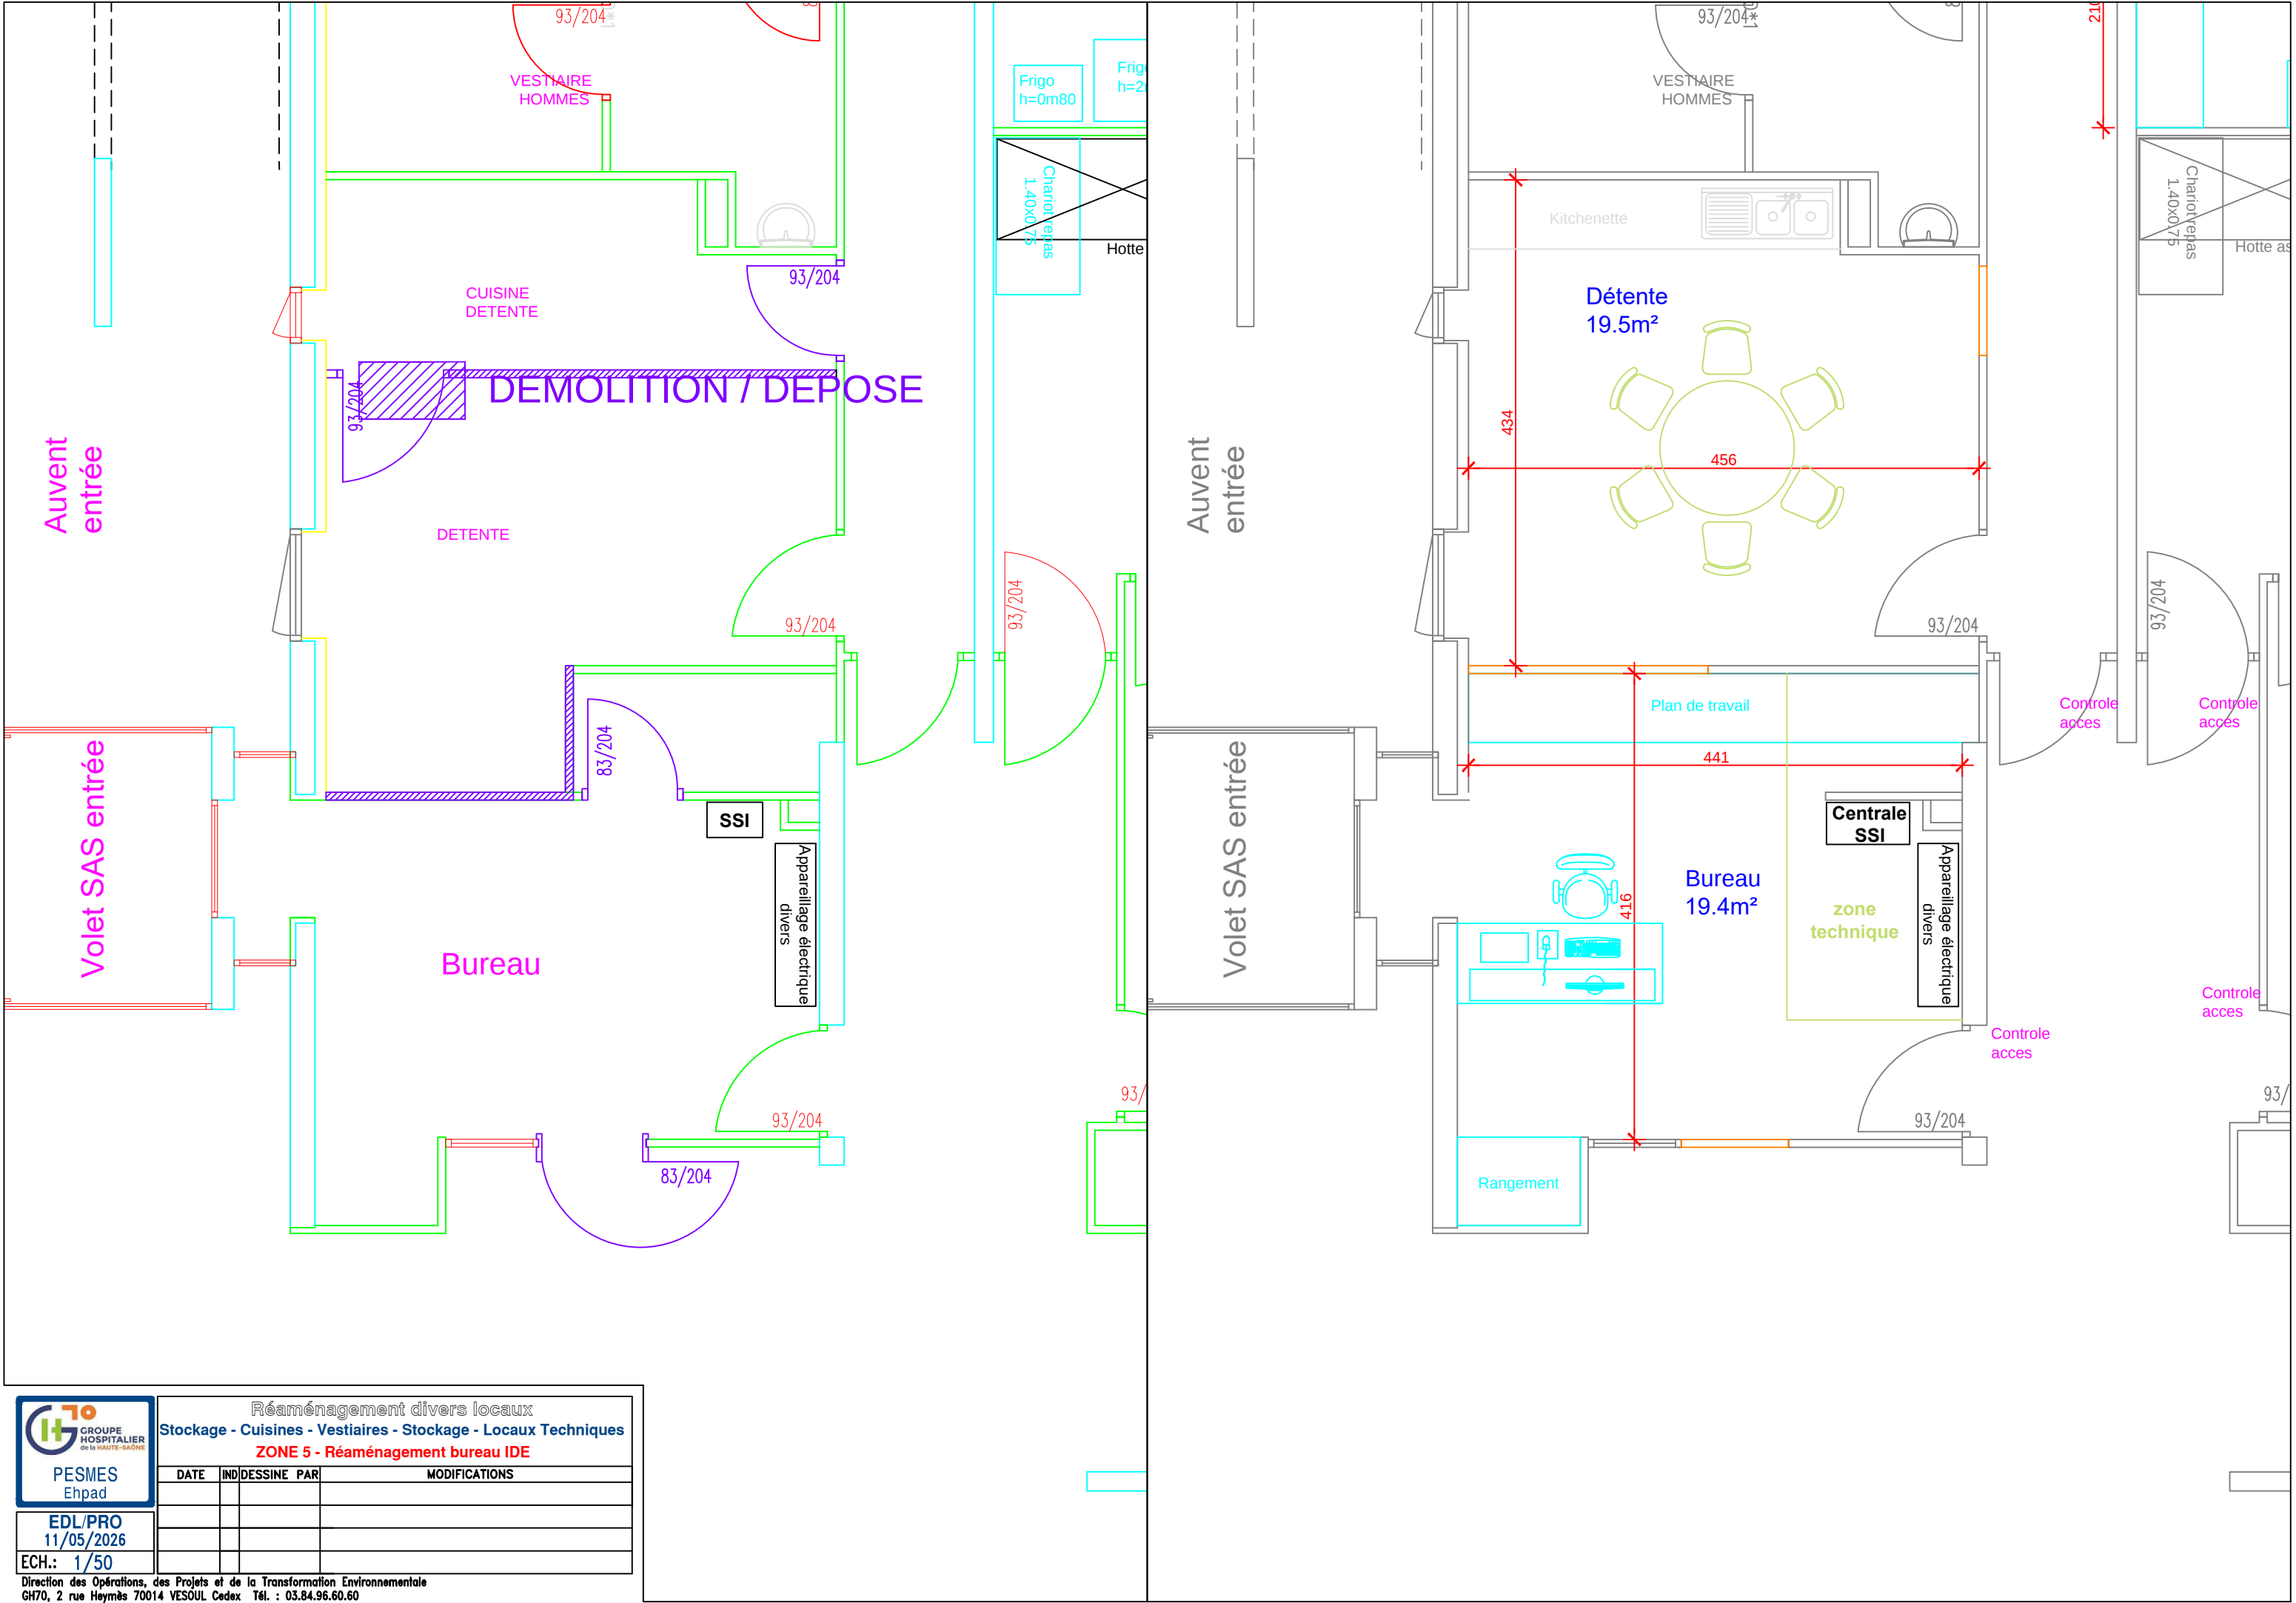

Réaménagement divers locaux			
Stockage - Cuisines - Vestiaires - Stockage - Locaux Techniques			
ZONE 5 - Réaménagement bureau IDE			
DATE	IND	DESSINE PAR	MODIFICATIONS