



Etat existant

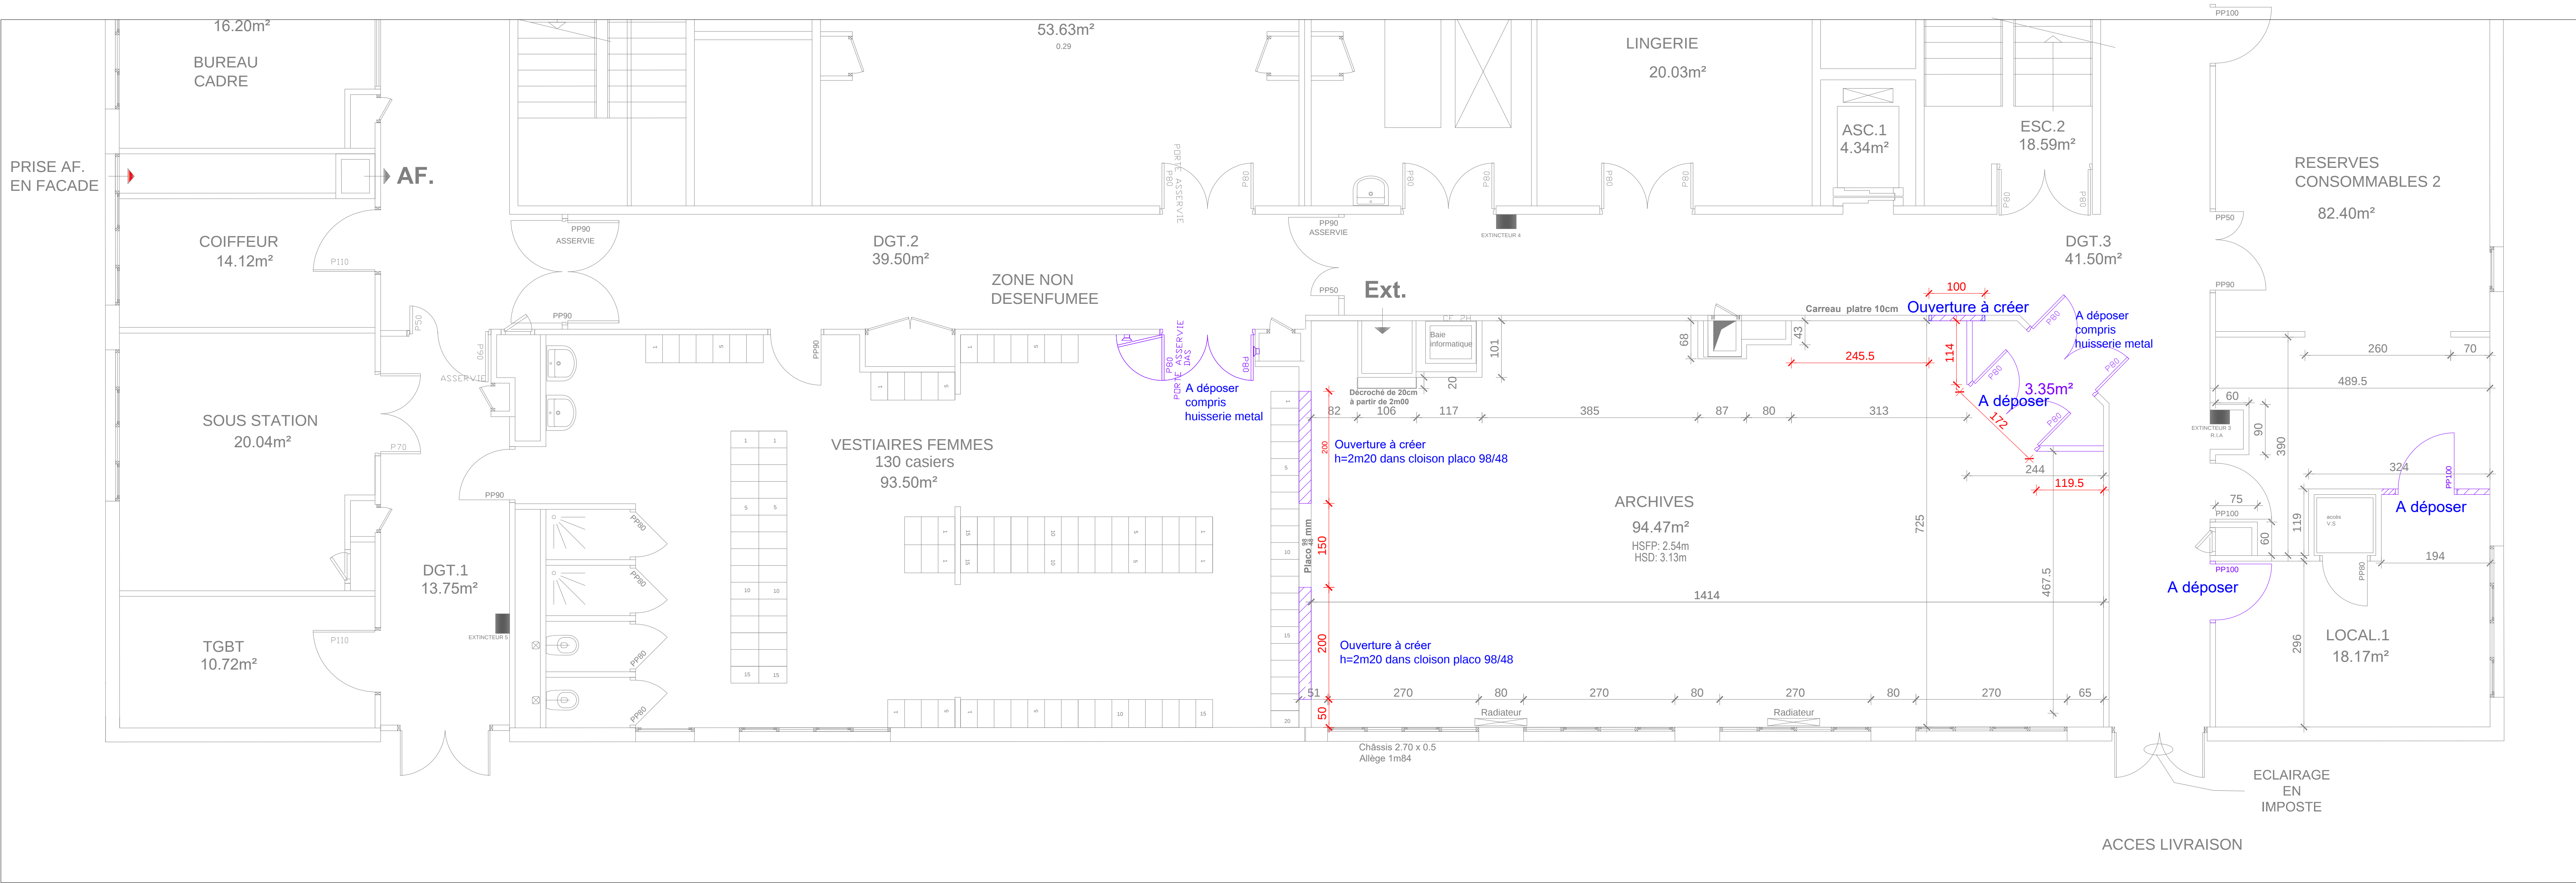

Etat projeté

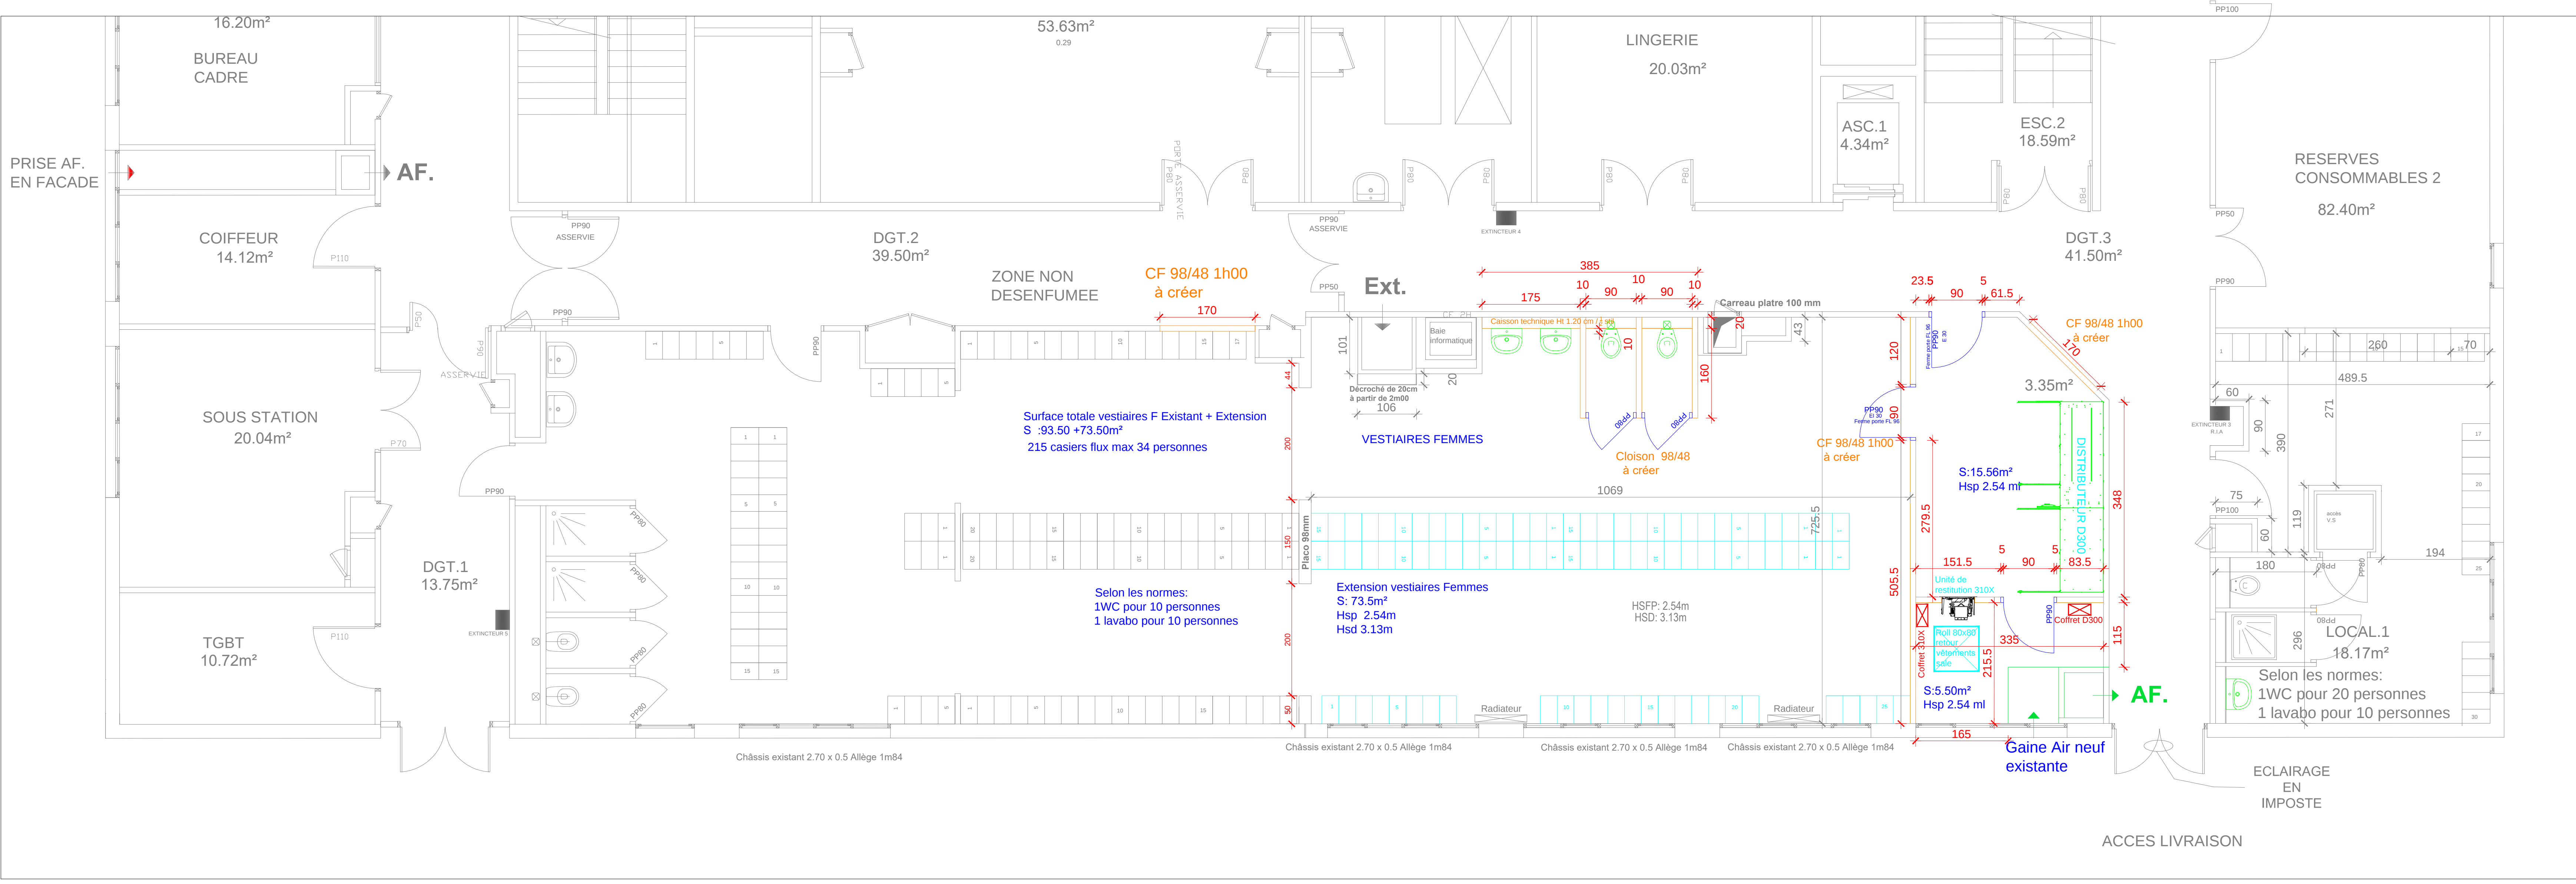

Phase :
EDL

AGRANDISSEMENT VESTIAIRES FEMMES
PLAN ARCHITECTE - RDC
Etat Avant/Après travaux

N°Affaire :

N° Plan :

Echelle :

Auteur :

Date de création :

Édité le :

Date : Ind : Par : Modifications :