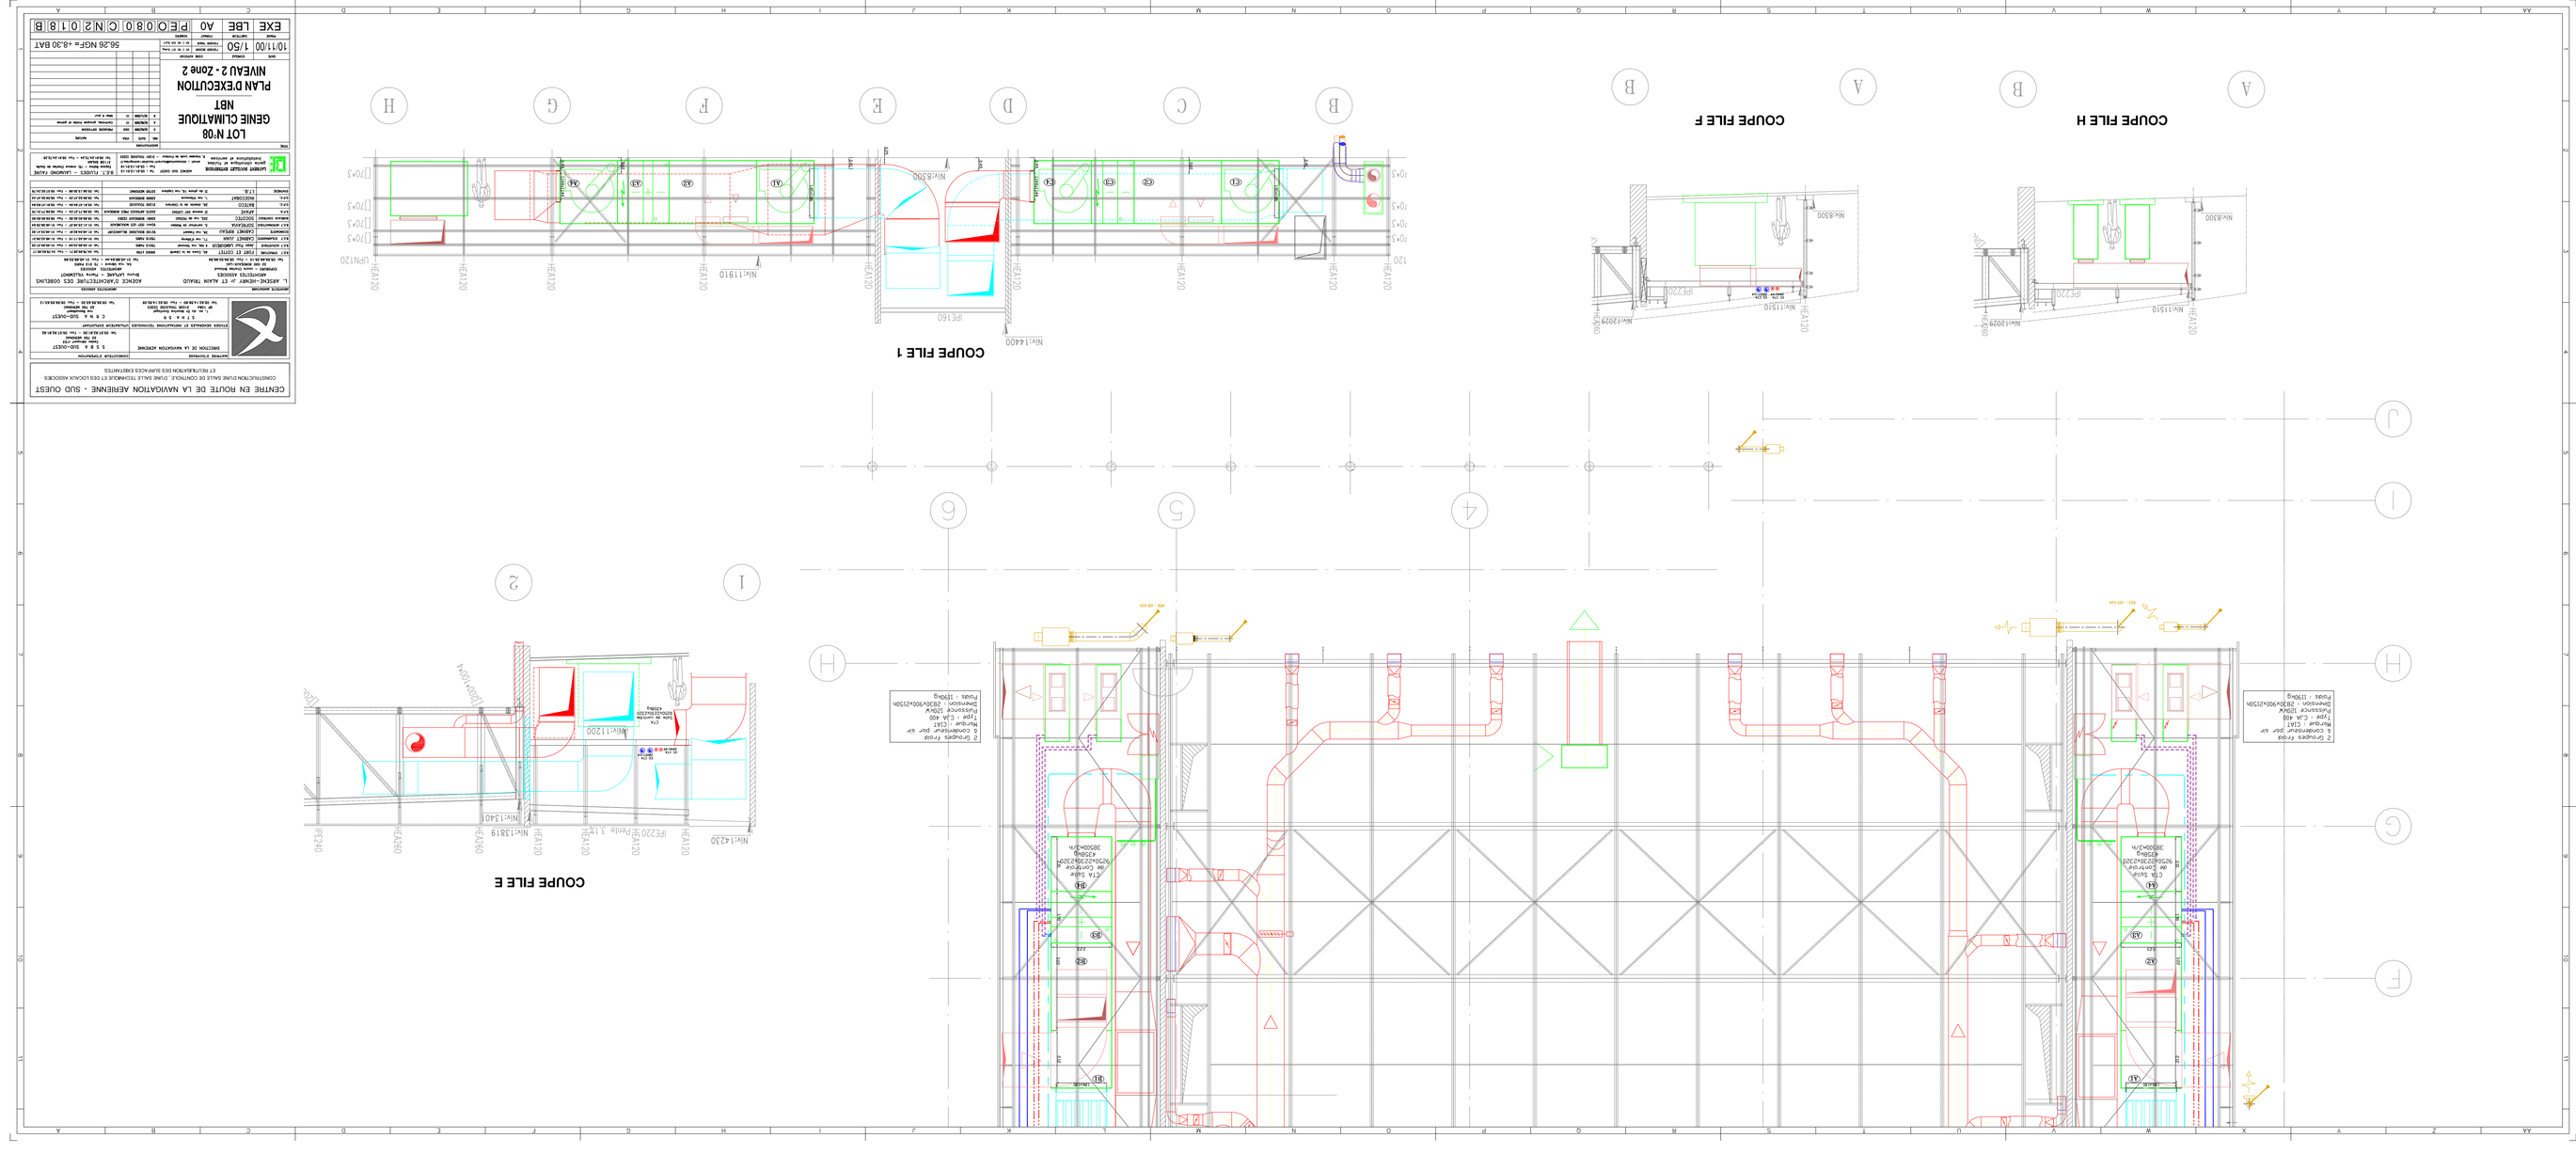

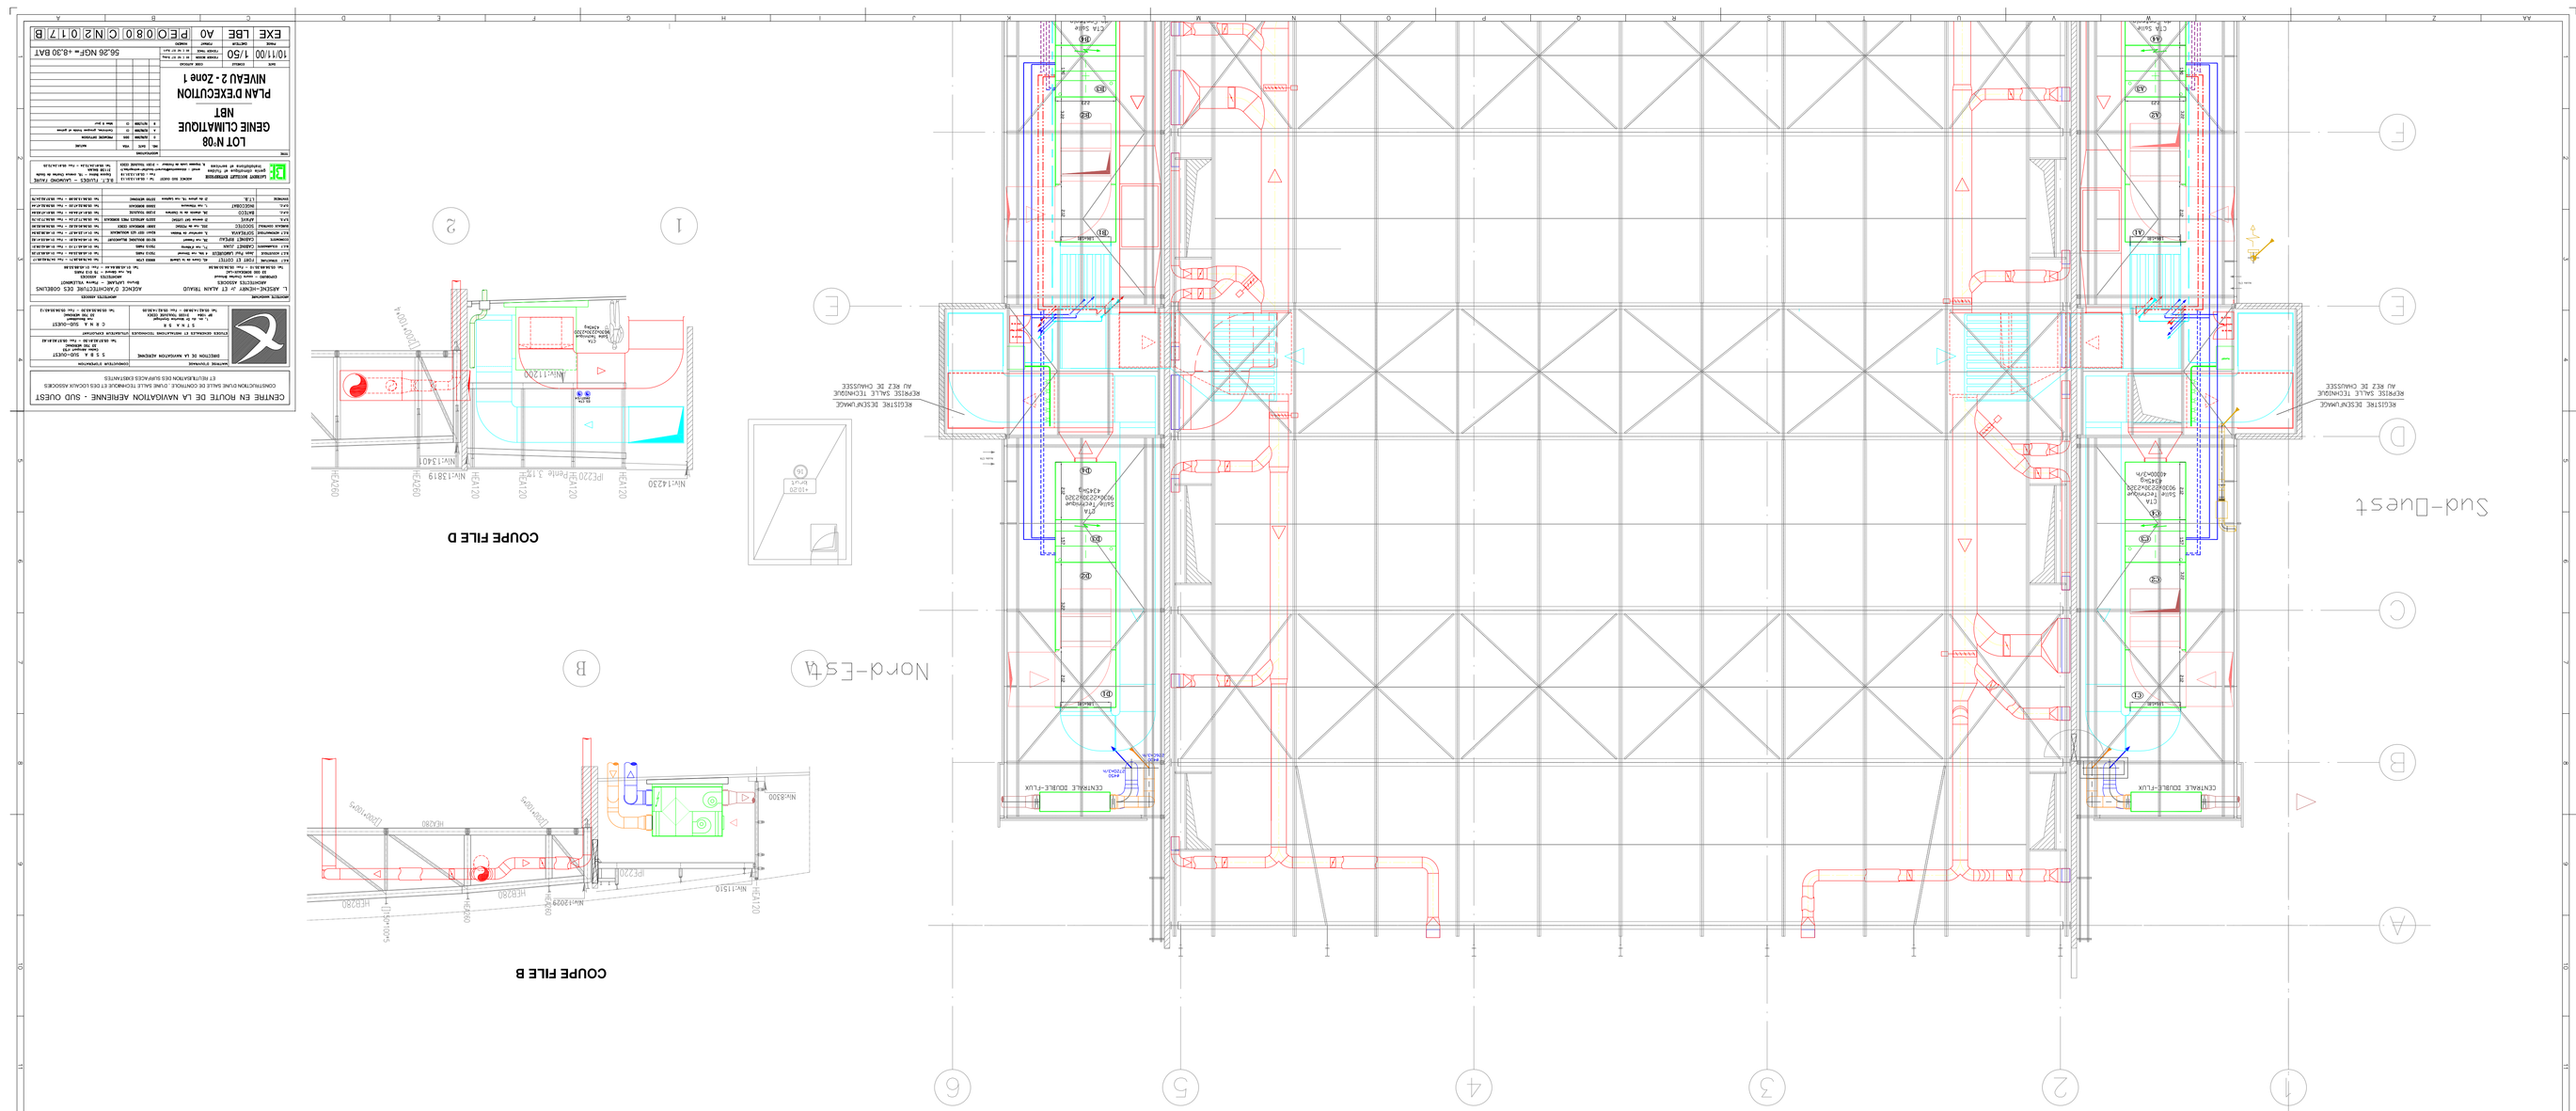

CENTRE EN ROUTE DE LA NAVIGATION AERIENNE - SUD OUEST

CONSTRUCTION D'UNE SALLE DE CONTROLE ZONE SALLE TECHNIQUE ET DES LOCAUX ANNEXES














LOT N°08
GENIE CLIMATIQUE
NBT
PLAN D'EXECUTION
NIVEAU 2 - Zone 2

10/11/00	1/50	56.56 NGF= +8.30 BAT
EXE	LBE	A0	PECO80CC N2 018 B

10/11/00	1/50	56.56 NGF= +8.30 BAT
EXE	LBE	A0	PECO80CC N2 017 B