

Rue Beaudesert
33700 MERIGNAC

GENIE CLIMATIQUE NBT

COFFRET AGC7

SALLE TECHNIQUE ZONE SUD NIVEAU 2

[illegible]

REDIGE
VERIFIE
APPROUVE
T. DELAUNE

U. GILLARD	K. CROCHON	F. BERNARD
COMPTABLE	ARCHIVIER	ECHELLE

10-SARHJHS
5001

[illegible]

10035001

AGENCE GIRONDE


2.A de Thours - Rue Alfred de Hurel


Tel: 05 56 81 45 45 - Fax: 05 56 37 17 38

[illegible]

2 3 4 5 6 7 8 9 10 11 12 13 14 15 16 17 18 19 20 21

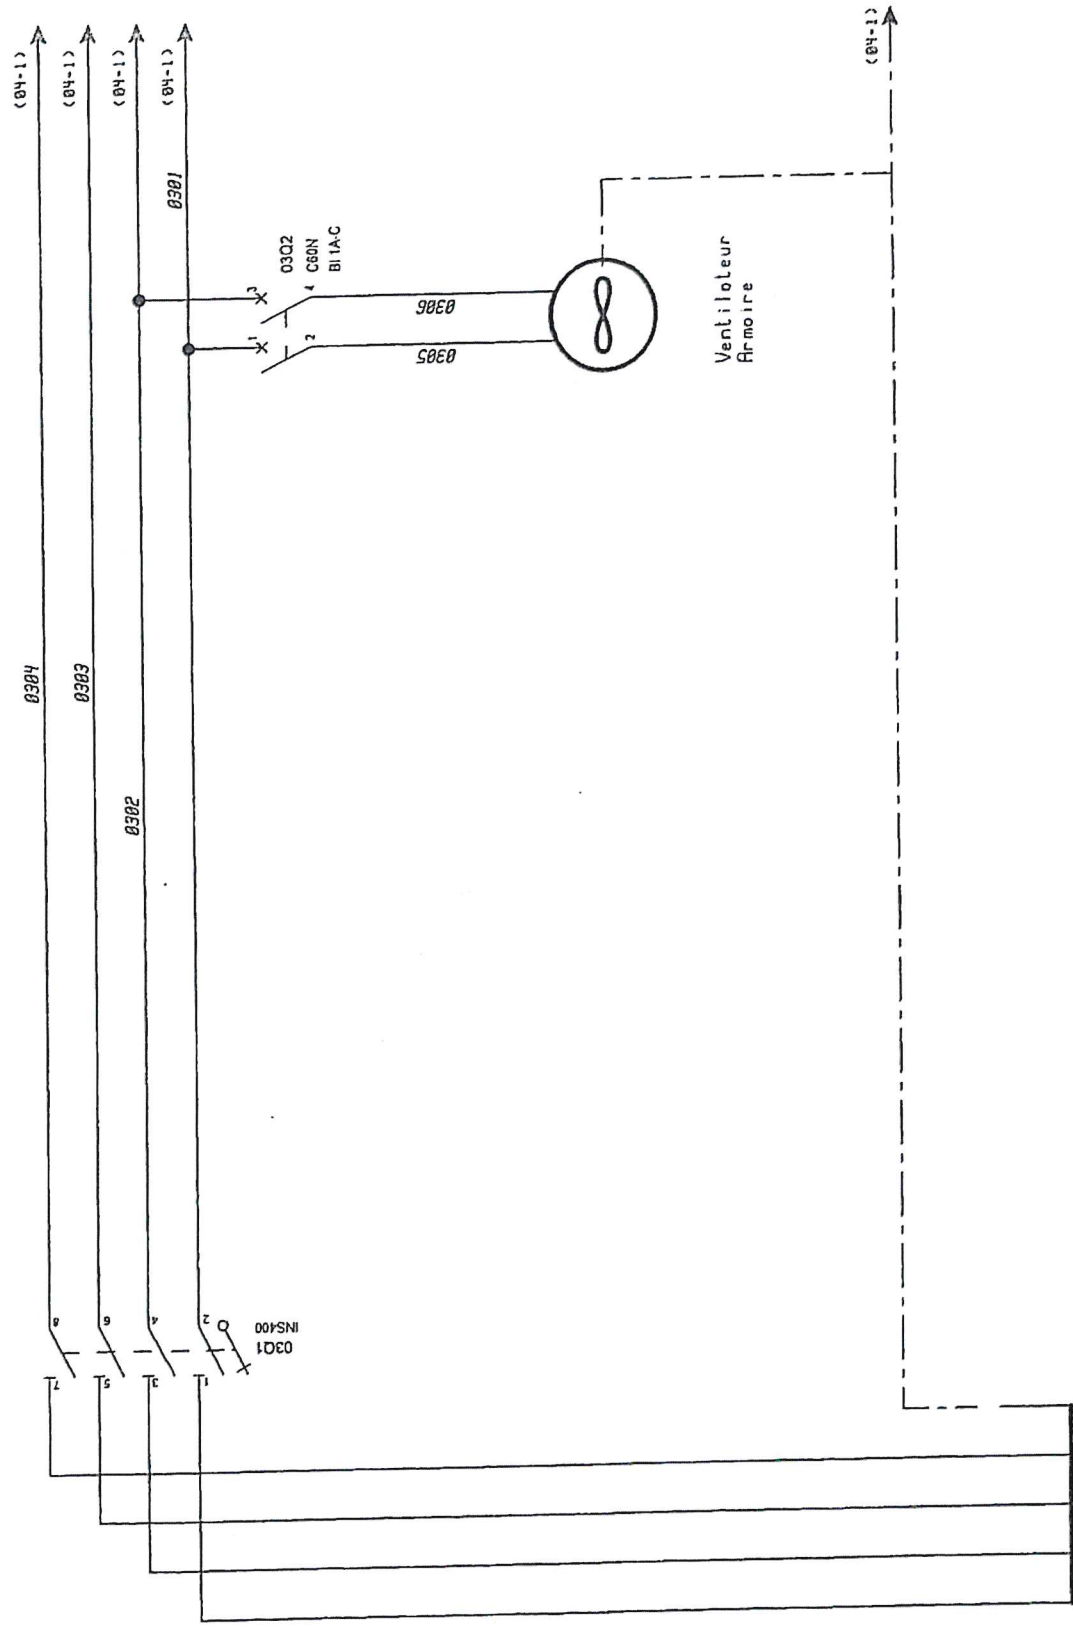

DEPUIS
TGBT SECOURS

CTAL-ST

3x(2x1x150)+2x(1x150)+95




AGENCE CIRONDE
28 Rue de la République
33000 TALENCE


GENIE CLIMATIQUE NBT
COFFRET AGC7


SCHEMA DE DISTRIBUTION

FICHER:	SCHERBS/03	IND.: B
NUMERO DE PLAN	1005E007	FOLIO
		03

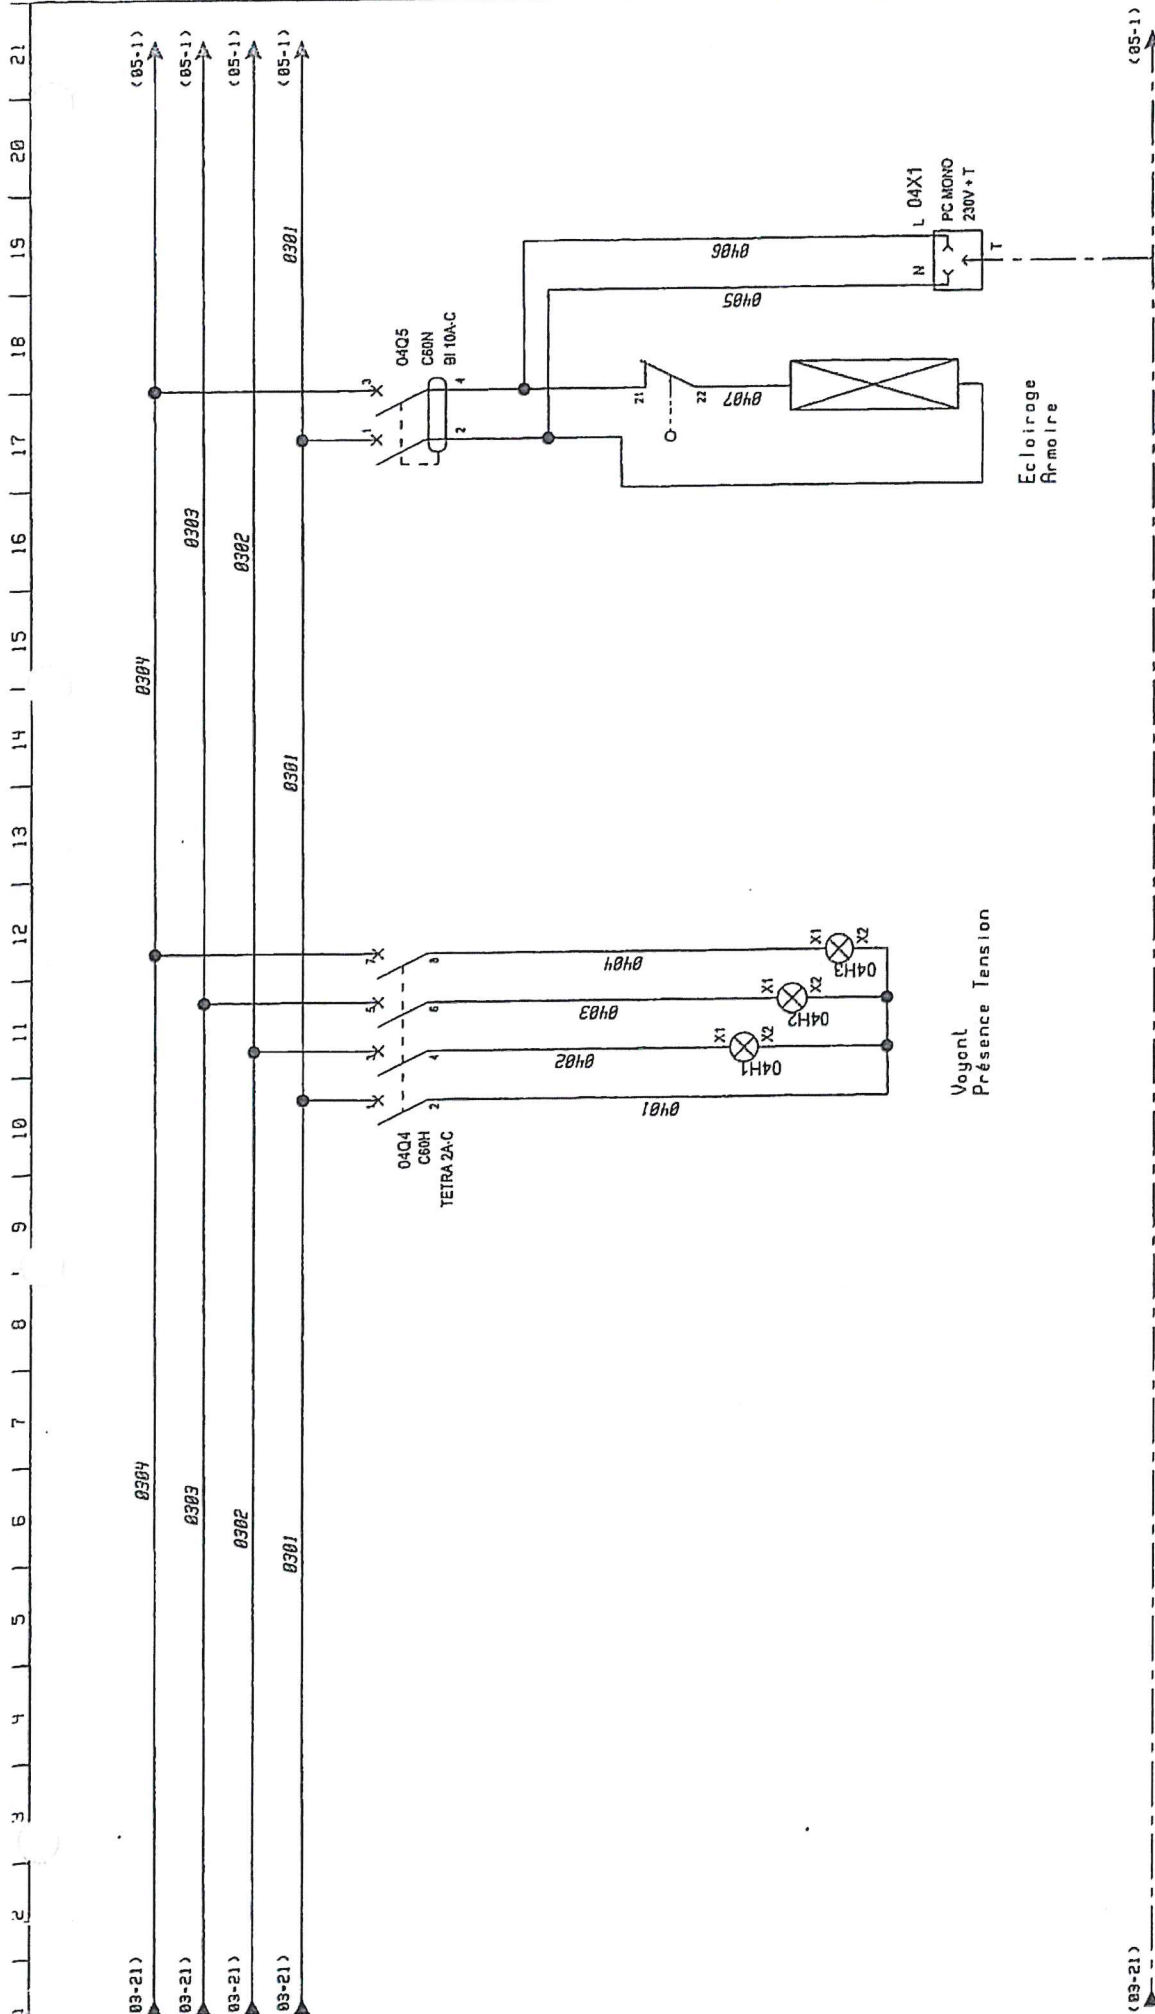


 Spic Trindcl	AGENCE GIRONDE 2,8 Rue de la République 33400 TALENCE Tél : 05 56 15 15 15 - Fax : 05 56 15 15 15	GENIE CLIMATIQUE NBT COFFRET AGC7	SCHEMA DE DISTRIBUTION	FICHER: SCHEMAS/04 IND.: B NOMBRE DE PLAN 1005E007 FOLIO 04
---	--	--------------------------------------	------------------------	--

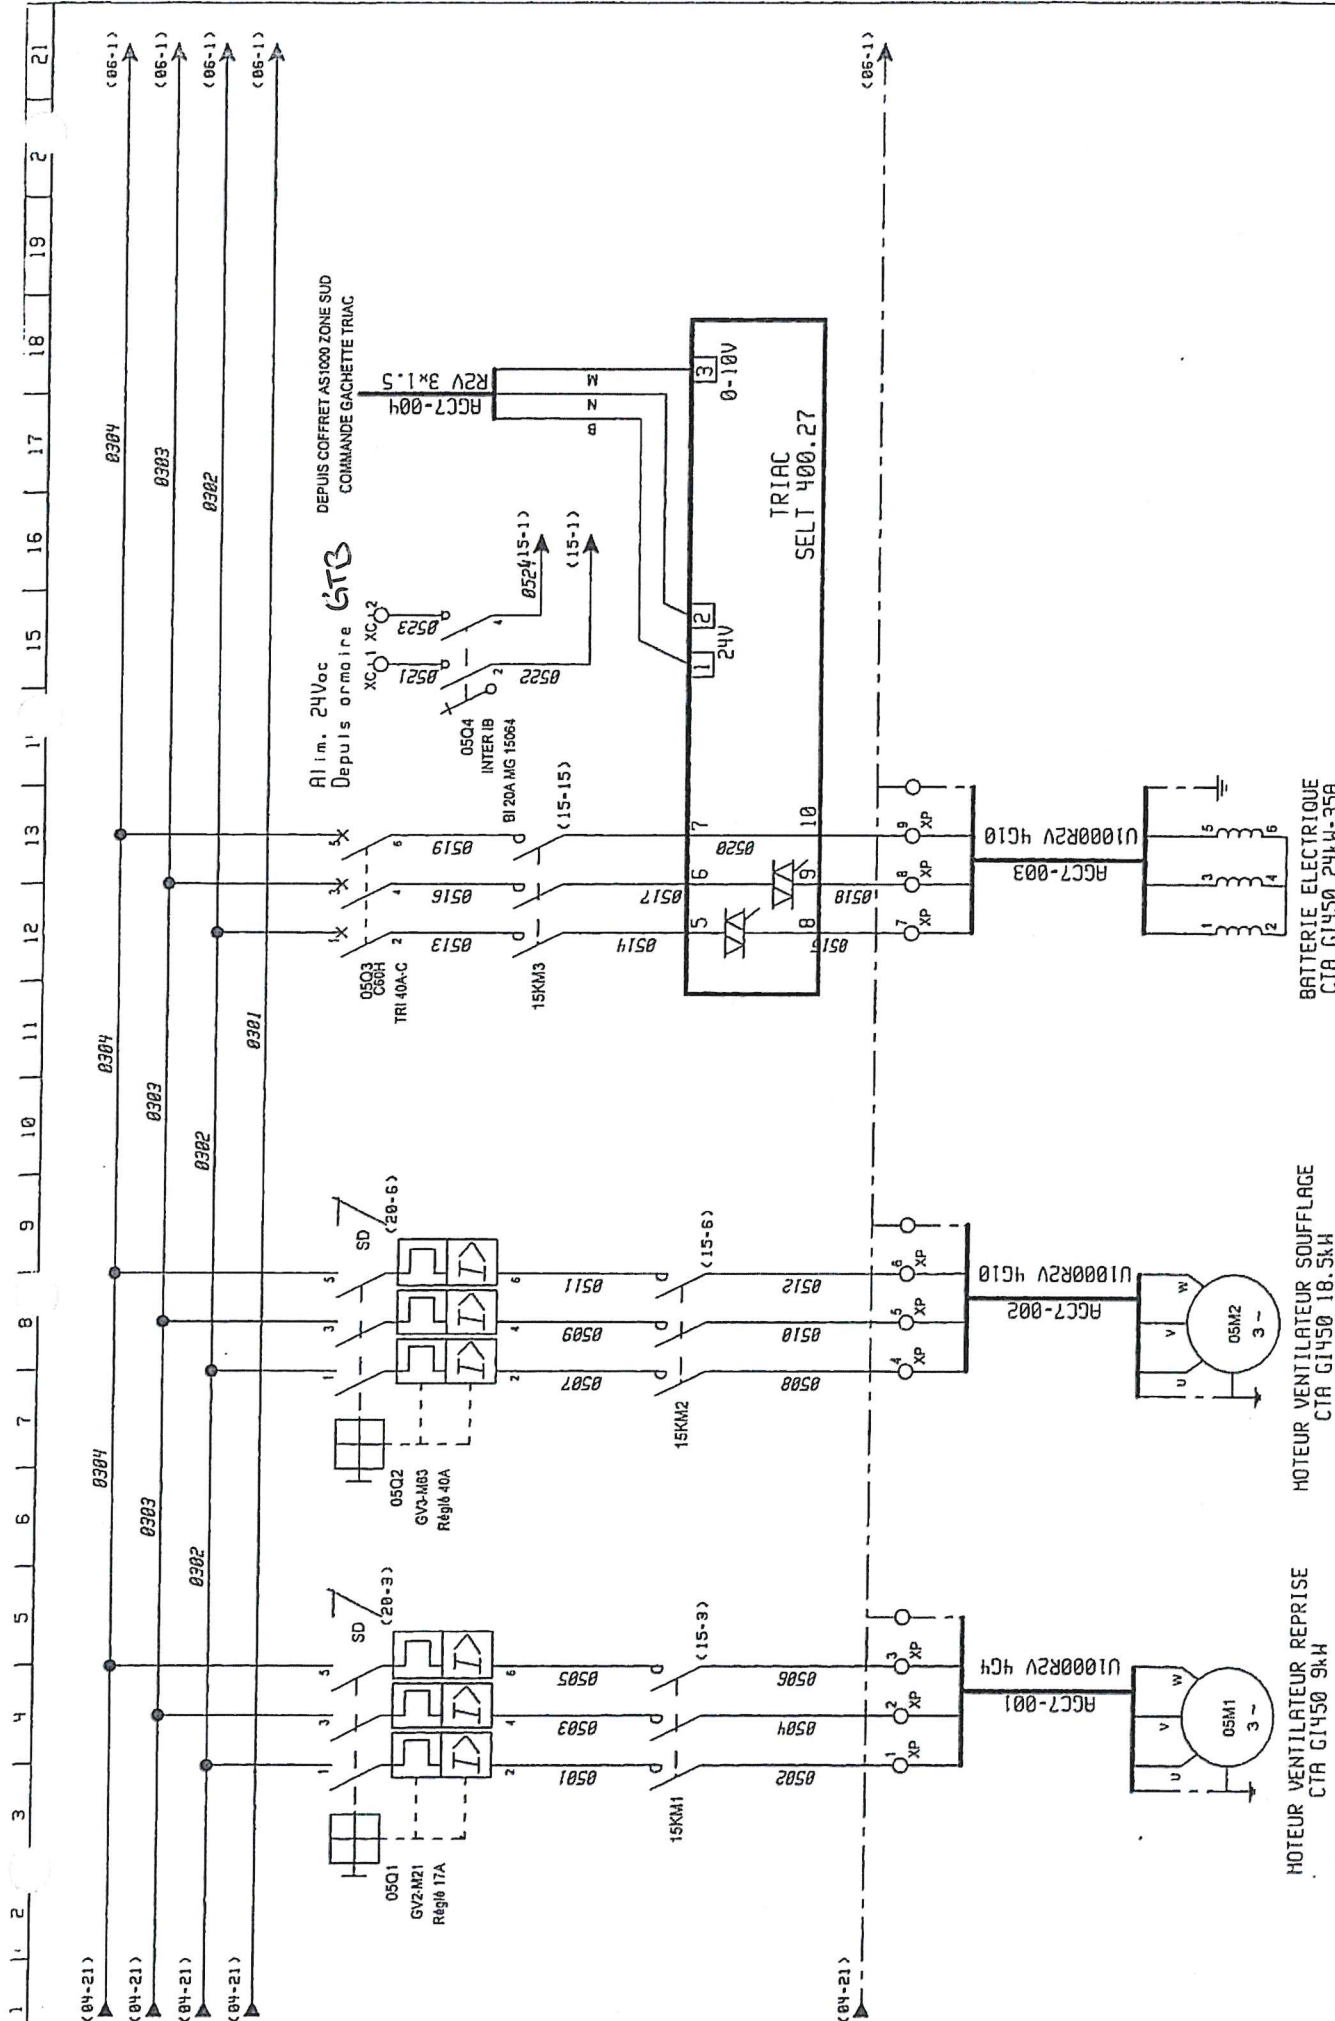

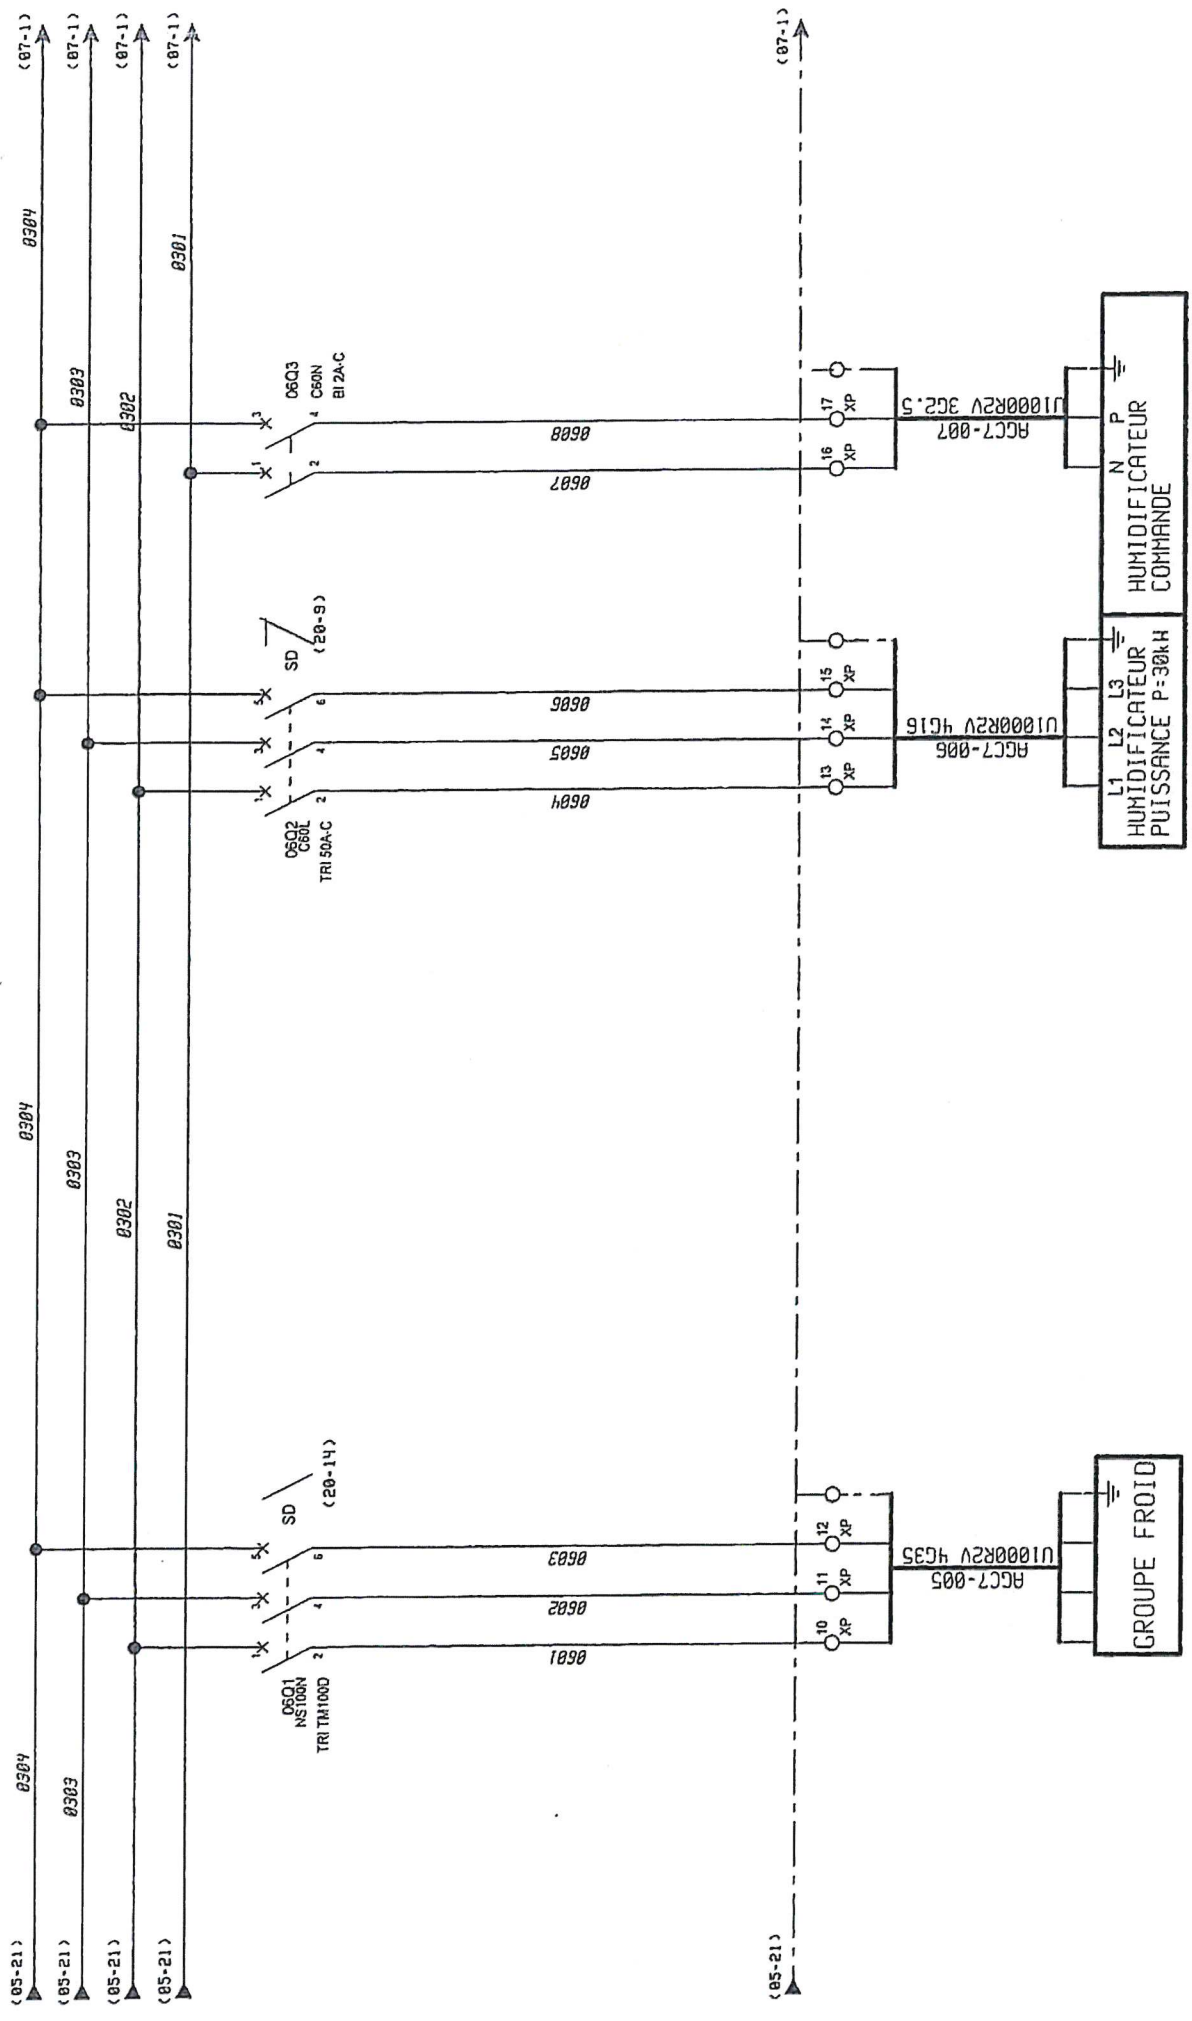

PREVOIR UN INTERRUPTEUR DE COUPE SUR L'HUMIDIFICATEUR
POUR LE CIRCUIT DE PUISSANCE ET DE COMMANDE


 Spie Trindell	AGENCE GIRONDE 2, R. Thiers - B. de l'Alfred de Noyel 33100 TALENCE Tel: 05 56 15 15 15 - Fax: 05 56 17 17 17	GENIE CLIMATIQUE NBT COFFRET AGC7	SCHEMA DE DISTRIBUTION		FICHER: SCHEMAS/06	IND.: B
			ALIMENTATION GROUPE CJ400Z-HUMIDIFICATEUR		NUMERO DE PLAN	FOLIO
					1005E007	06

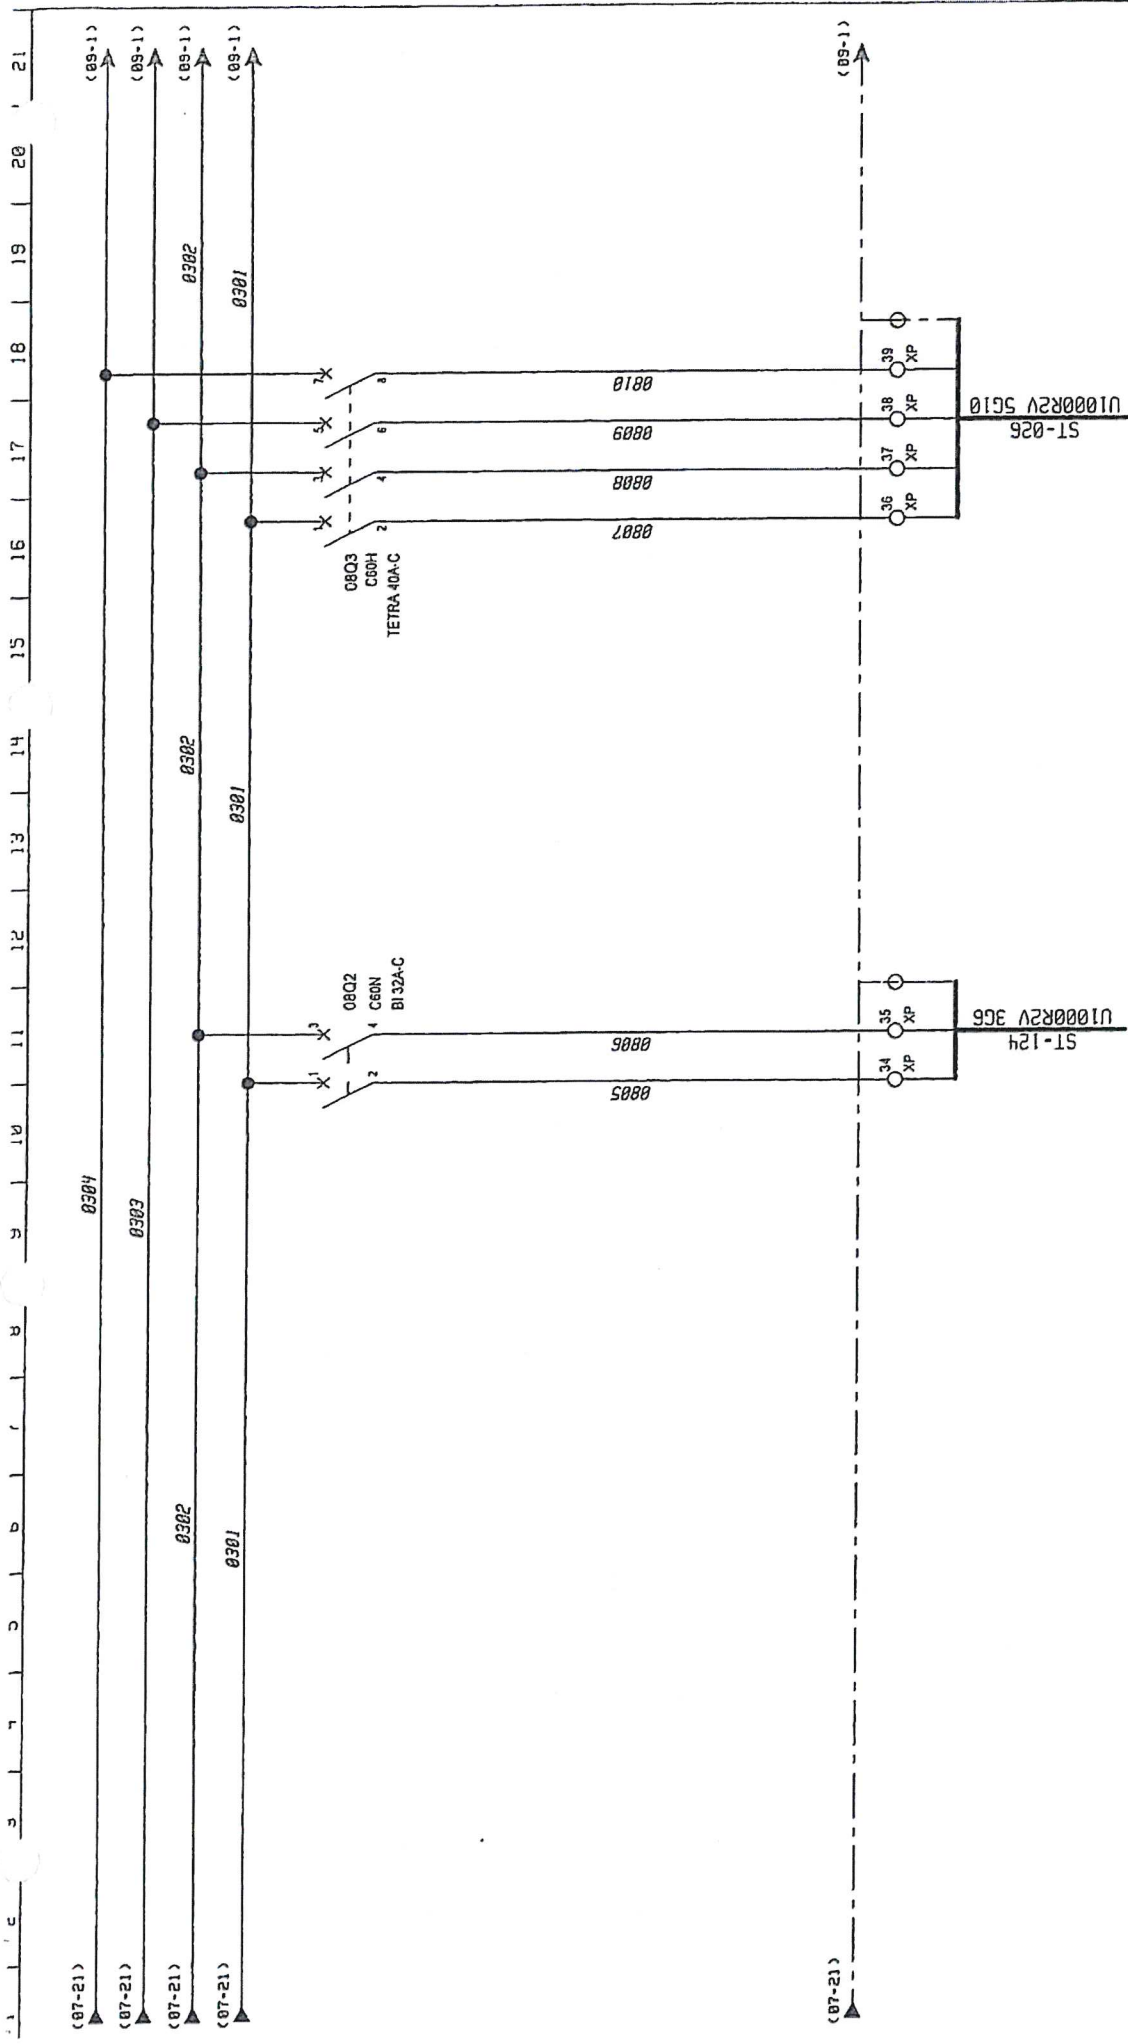

ALIM. COFFRET CLIM. AGC4
NIVEAU 1 ZONE SUD

ALIM. COFFRET CLIM. AGC8
NIVEAU ROC ZONE SUD


 Spic Trindcl	AGENCE GIRONDE 2A Bours - Rue Alfred de Musset 33400 TALENCE Tel: 05 56 01 15 15 - Fax: 05 56 01 07 09		GENIE CLIMATIQUE NBT COFFRET AGC7		SCHEMA DE DISTRIBUTION ALIMENTATION COFFRET AGC2 - AGC6		FICHER: SCHEMAS/08	IND.: B
							NUMERO DE PLAN 1005E007	FOLIO 08

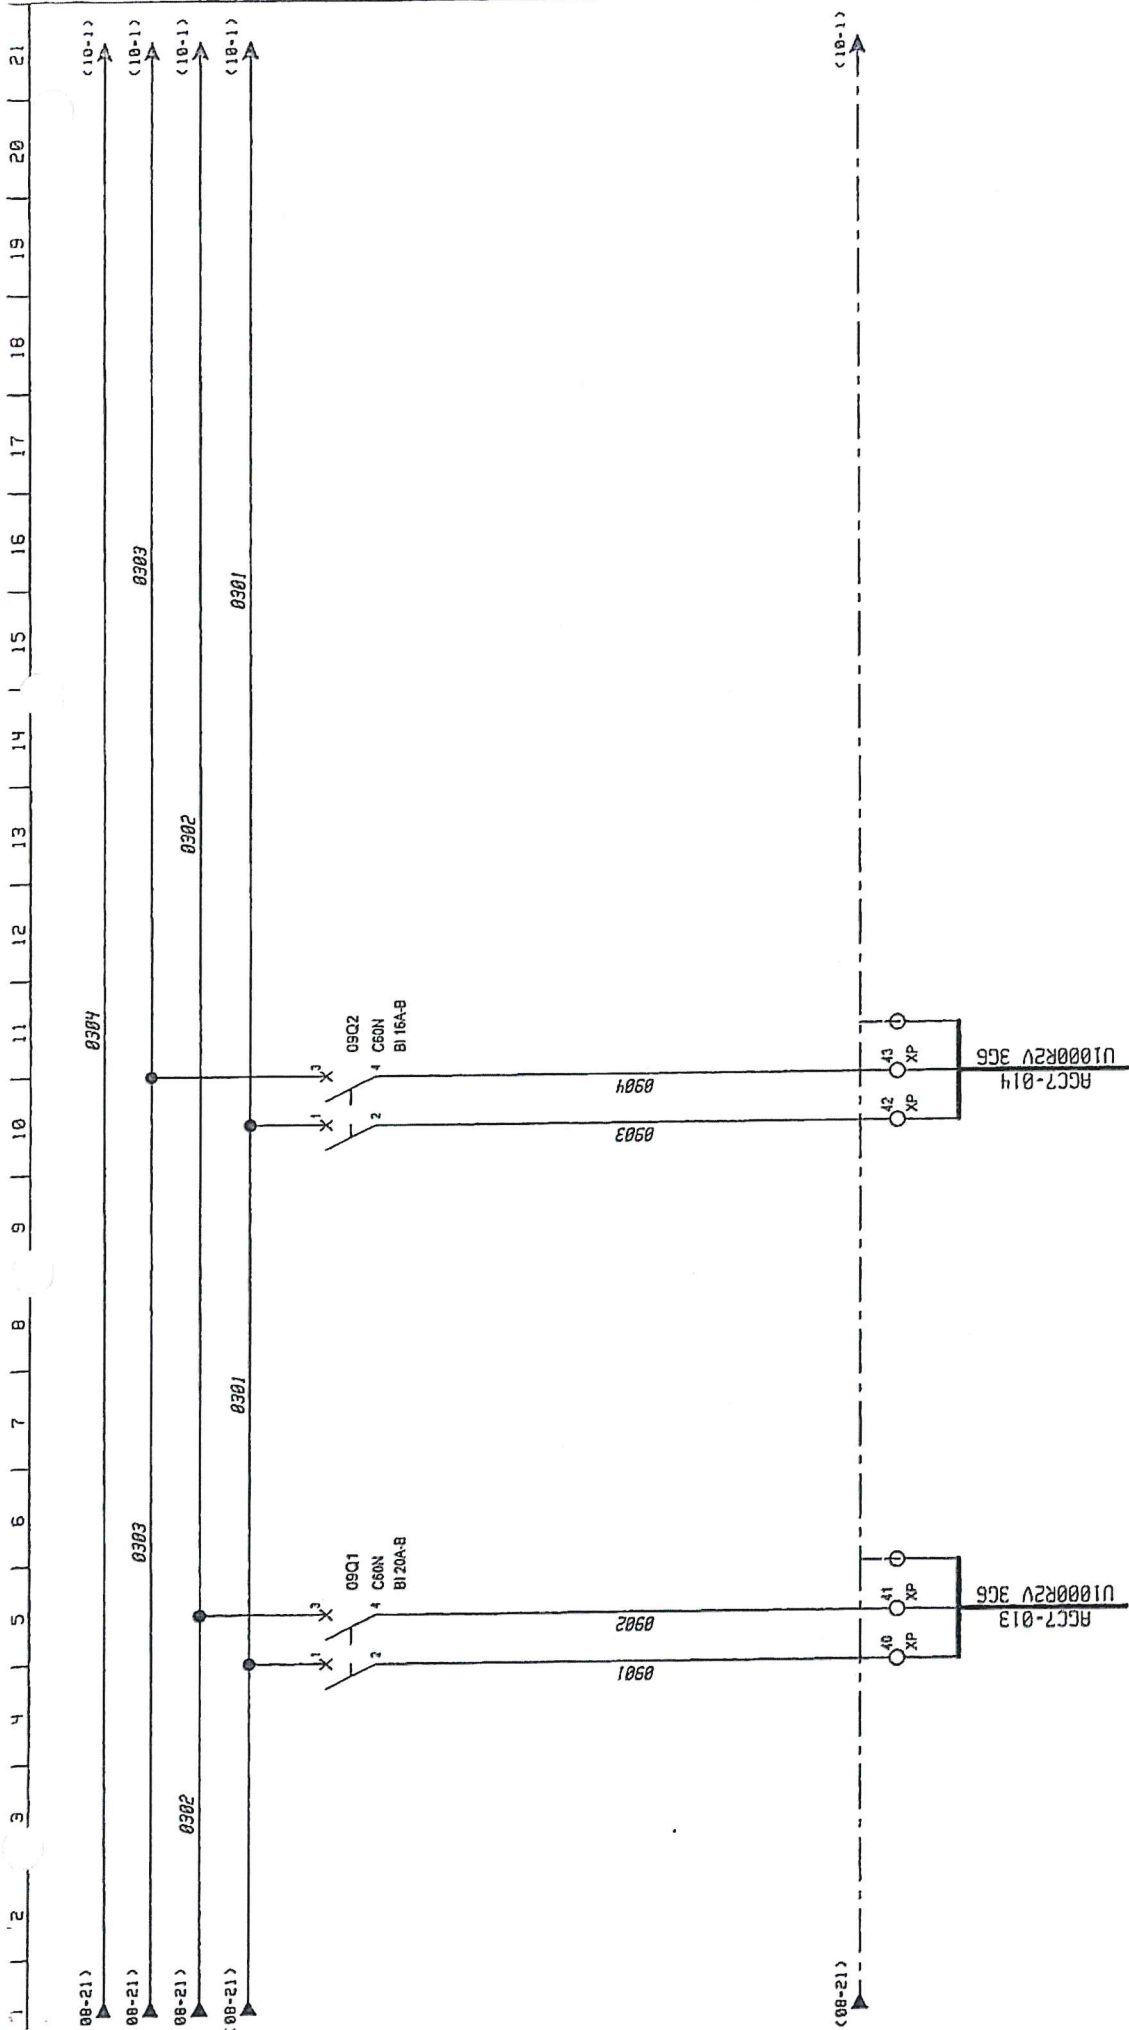

ALIM. CUMULUS
NIVEAU 1 ZONE SUD
P=4100H-In=17.82A

ALIM. CUMULUS
NIVEAU RDC ZONE SUD
P=3300H-In=14.3A


---	--	--------------------------------------	--	--

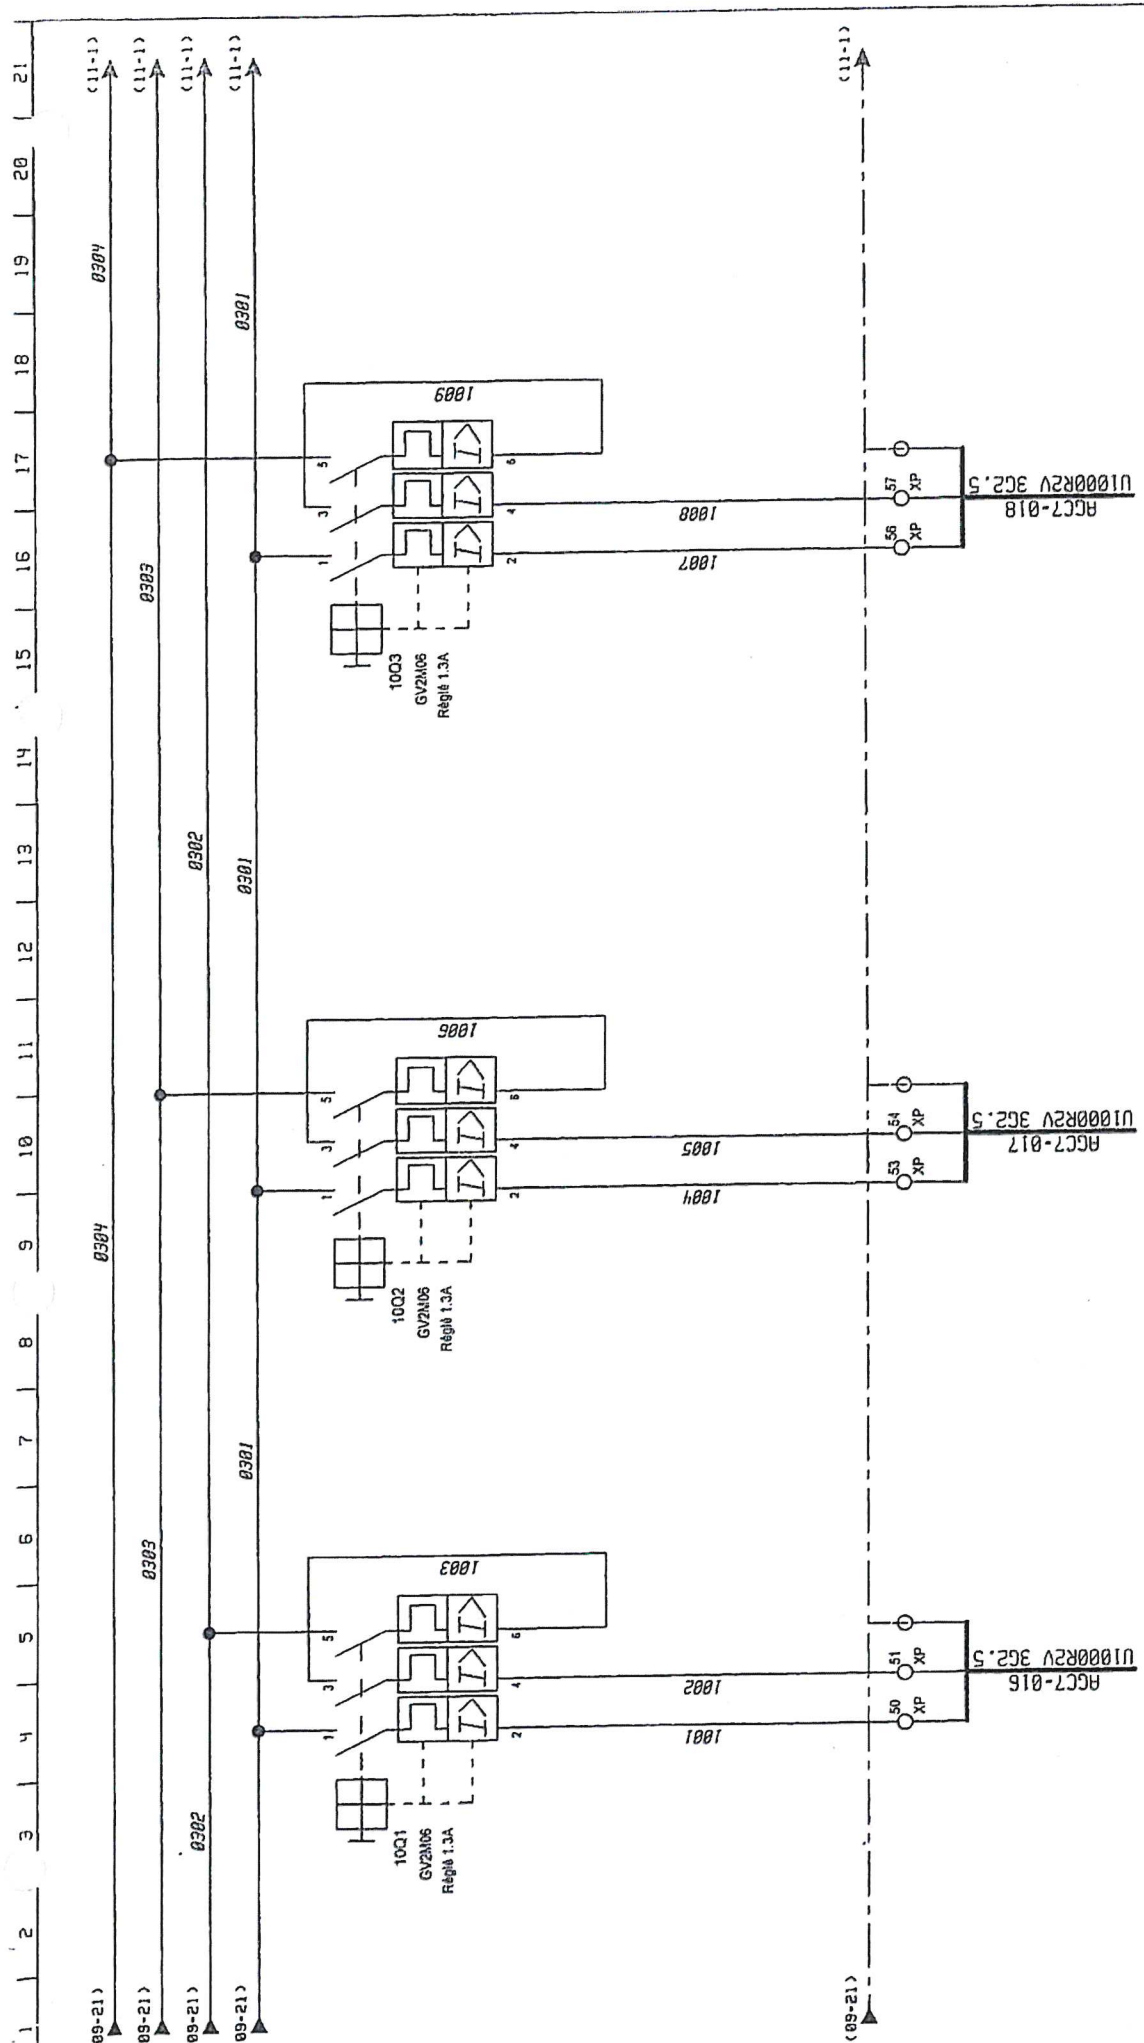

ALIM. POMPE
DE RELEVAGE 4
NIVEAU VIDE SANITAIRE
P=300H-In=1.3A

ALIM. POMPE
DE RELEVAGE 5
NIVEAU VIDE SANITAIRE
P=300H-In=1.3A

ALIM. POMPE
DE RELEVAGE 6
NIVEAU VIDE SANITAIRE
P=300H-In=1.3A

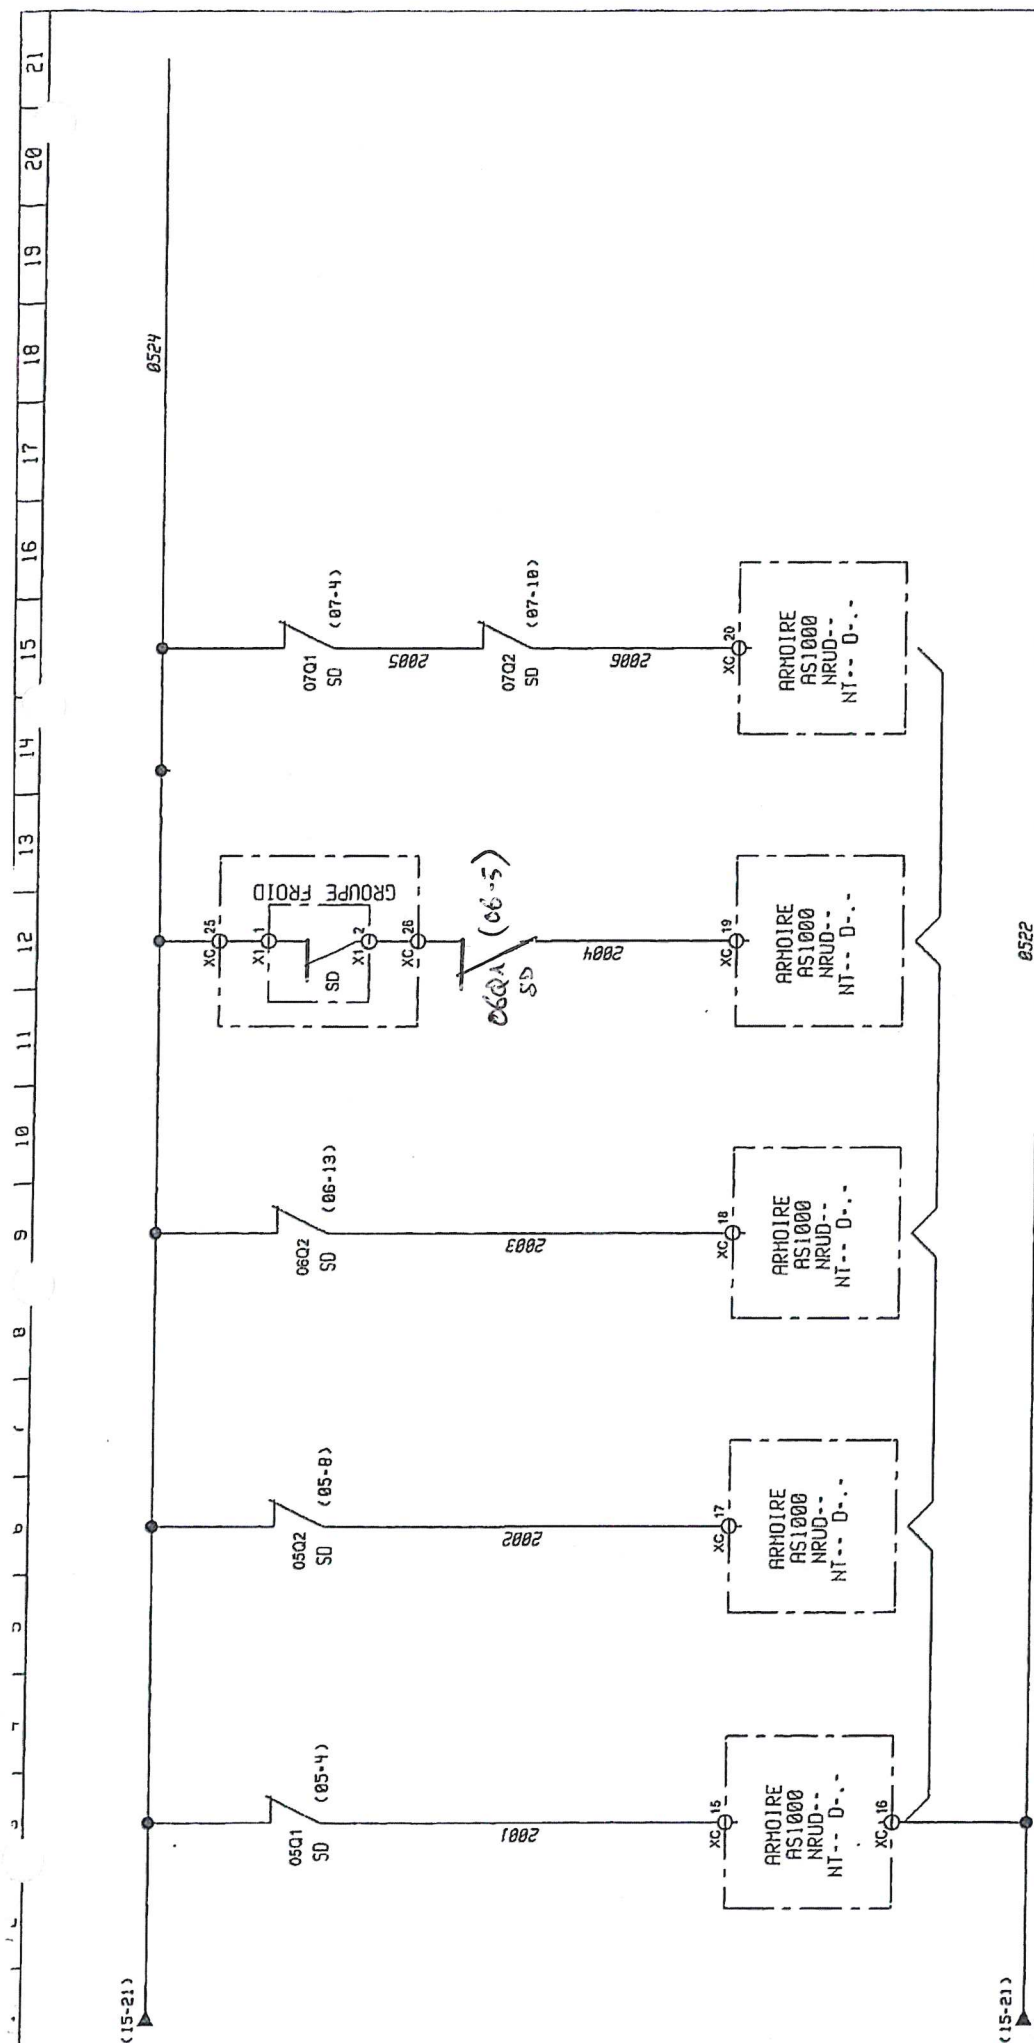

SIGNAL DEFAULT REPRISE

SIGNAL DEFAULT SOUFFLAGE

SIGNAL DEFAULT HUMIDIFICATEUR

SIGNAL DEFAULT GROUPE

SIGNAL DEFAULT CTA DOUBLE FLUX

