

LÉGENDE CVC / PLOMBERIE

 VANNE D'ISOLEMENT

 VANNE D'ISOLEMENT NORMALEMENT FERMÉE

 VANNE D'EQUILIBRAGE

 CLAPET ANTI-RETOUR

 VANNE 3 VOIES MOTORISÉE

 COMPTEUR D'ENERGIE

 FILTRE A TAMIS

 POMPE / POMPE A DÉBIT VARIABLE

 MANCHETTE ANTI-VIBRATILE

 PRISE DE PRESSION DIFFÉRENTIELLE

 VASE D'EXPANSION

 COMPTEUR EAU FROIDE

 SONDE DE TEMPÉRATURE

 THERMOMETRE

 MANOMETRE

 PRESSOSTAT MANQUE D'EAU


 SOUPAPE DE SÉCURITÉ

 ECHANGEUR

 VANNE DE CÉPAGE

 CLAPET ANTIPOLLUTION EA

DÉTAIL TRAITEMENT D'EAU :

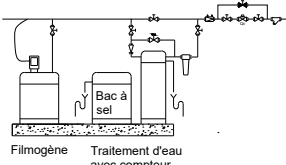

Folio n°01 - Page de garde
Folio n°02 - Production hydraulique et d'ECS
Folio n°03 - Ventilation des chambres et communs
Folio n°04 - Distribution de plomberie des chambres

05					
04					
03					
02					
01					
00	22/04/2026	BME	ADE	ADE	Première émission
INDICE	DATE	ETABLI PAR	VERIFIE PAR	APPROB PAR	NATURE DE LA MODIFICATION

MAITRISE D'OUVRAGE

Centre Hospitalier
Layon Aubance

12, Rue Colonel Chanoine PANAGET
49540 TERRANJOU

NATURE DE L'OPERATION

Reconstruction de la résidence Pannetier
BRISSAC-QUINCÉ



BET FLUIDES



Agence Nantes
18 Rue de la Petite Sensive
44312 NANTES

Tél : 02 51 89 50 50

MAITRISE D'OEUVRE

ARCHITECTE MANDATAIRE
CRR ARCHITECTURE

15, rue Papiau de la Verrie
49000 ANGERS
Tél: 02.41.19.00.54

BET HQE
CRR INGENIERIE

15, rue Papiau de la Verrie
49000 ANGERS
Tél: 02.41.19.77.83

BET ECONOMISTE
GOUSSET

20, rue Gustave Mareau
49000 ANGERS
Tél: 02.41.25.34.60

MAITRISE D'OEUVRE

BET GEOTHERMIE

BATIMGIE

16, rue François Cevert
49000 ANGERS
Tél: 02.41.76.12.89

BET VRD

AGEIS

15, rue Papiau de la Verrie
49000 ANGERS
Tél: 02.52.35.22.03

BET ACOUSTIQUE

SALTO INGENIERIE

13, rue du Commandant Fayolle
63510 AULNAT
Tél: 04.73.28.33.67

Schémas de principe

Production hydraulique et ECS


Ventilation


Plomberie

Date de la première édition :

N° AFFAIRE	ORIGINE	PHASE	Discipline/Nature	N° PLAN	Révision	Bâtiment	Zone	Niveau	ECHELLE (S)
308199 - EDEIS - APS - CVC - 500				Rev 00					SO

CE DOCUMENT N'EST VALABLE QUE POUR LE LOT CONCERNE, IL EST NOTRE PROPRIETE ET NE PEUT ETRE REPRODUIT NI COMMUNIQUE A DES TIERS SANS NOTRE ACCORD

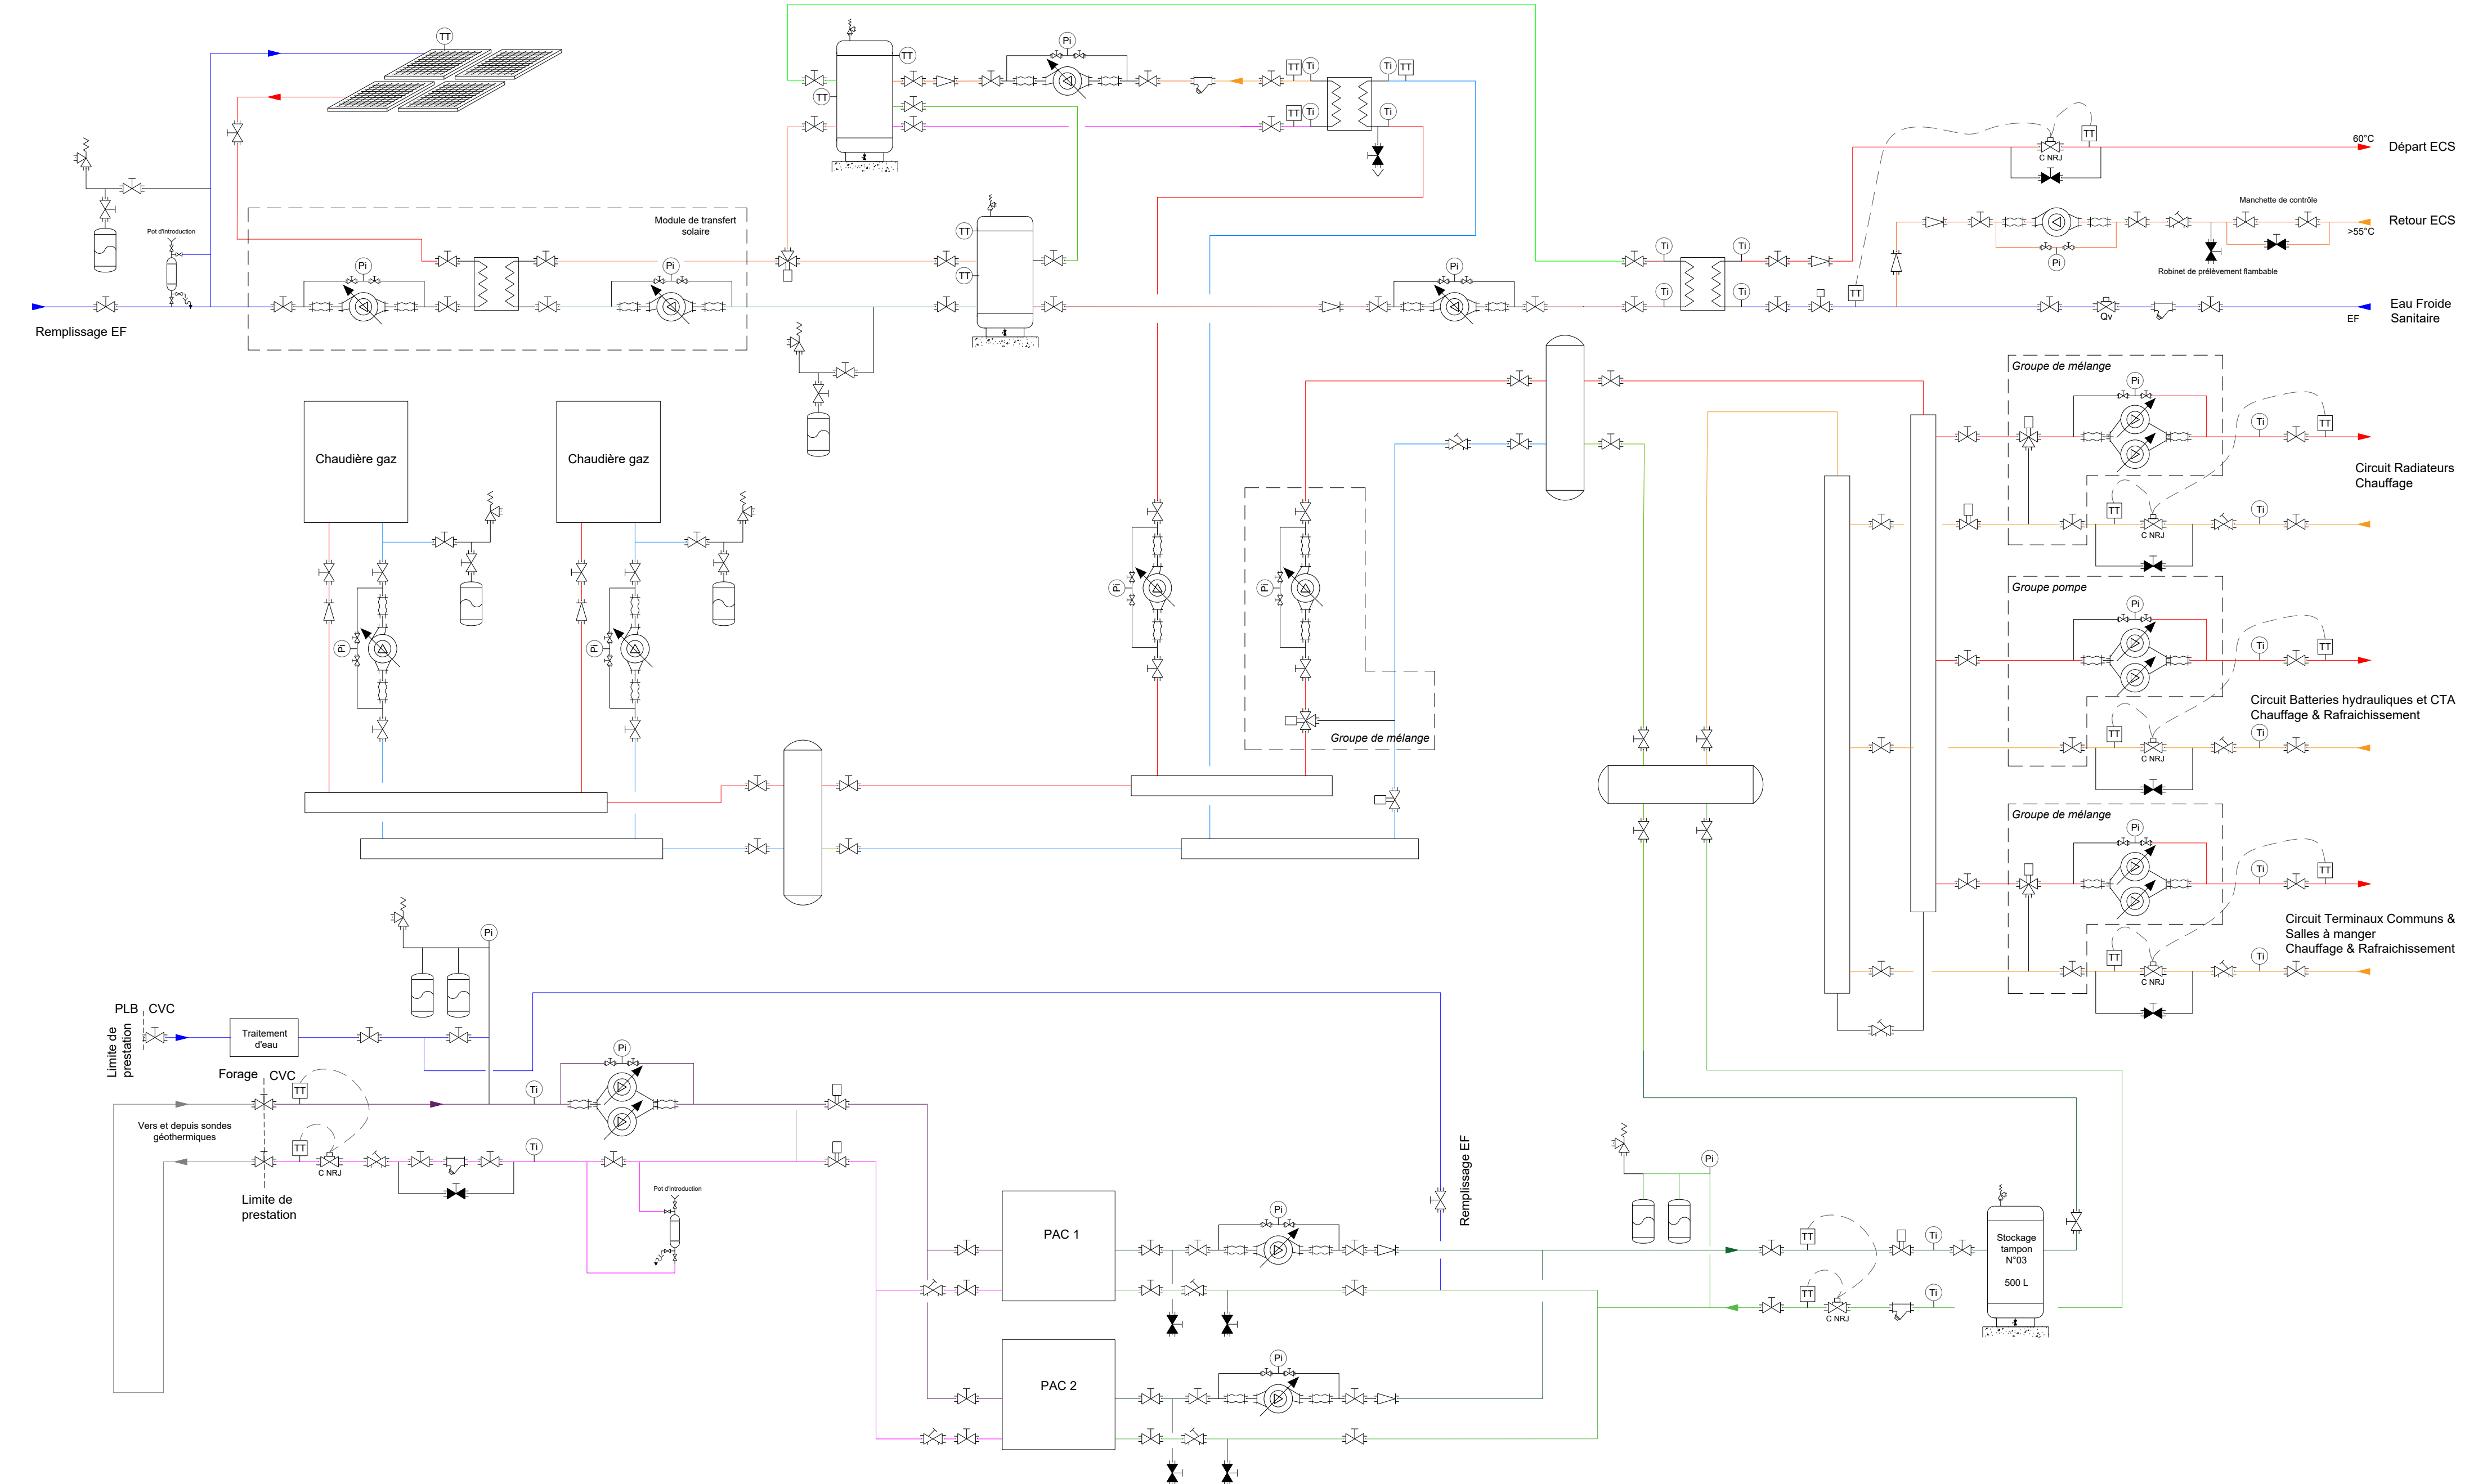

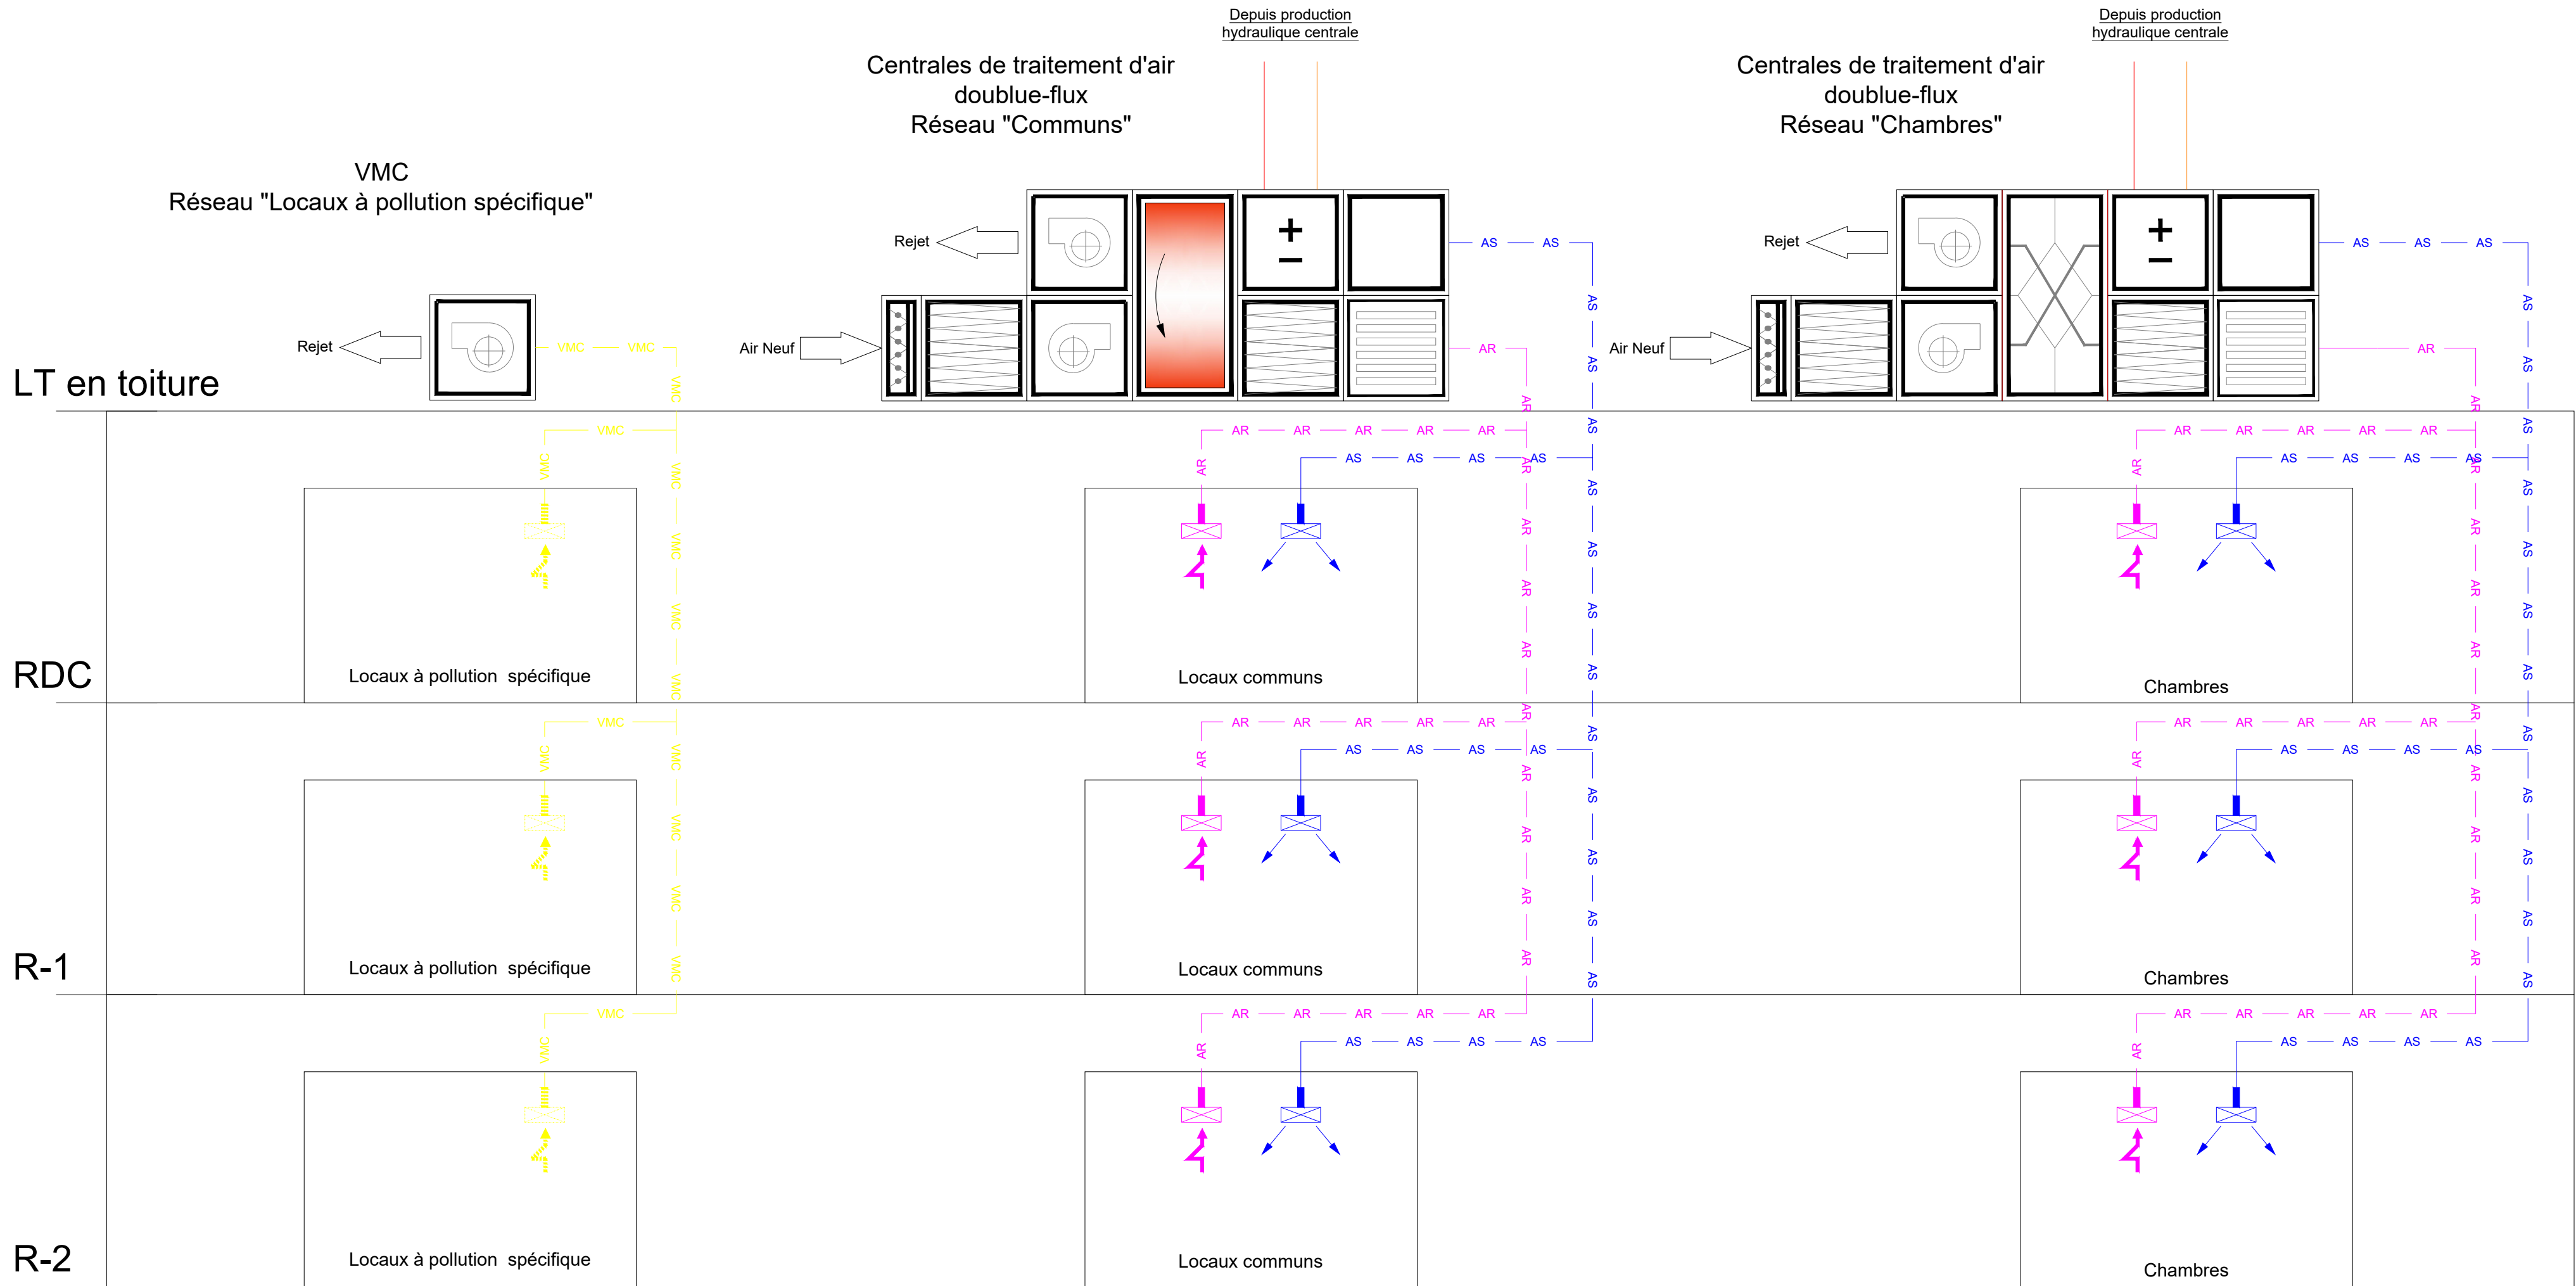

Toiture

RDC

R-1

R-2

