



MINISTÈRE  
DE LA MER

Liberté  
Égalité  
Fraternité

MAITRE D'OUVRAGE

Ministère de la mer

Direction interrégionale de la mer Manche Est - Mer du Nord  
4 rue du colonel Fabien - 76600 LE HAVRE  
Centre Régional Opérationnel du Surveillance et de  
Sauvetage Gris nez  
Route du cap - 62179 AUDINGHEN

Centre Régional Opérationnel de Surveillance et de Sauvetage  
CROSS Gris Nez



Route du Cap - 62179 AUDINGHEN

Rénovation des sanitaires bâtiment administration

Dossier de Consultation des Entreprise  
D.C.E  
Futur - Projet

| Indice | Date     | Désignation                                     | Auteur |
|--------|----------|-------------------------------------------------|--------|
| 0      | 14/11/25 | Dossier de Consultation des Entreprises - D.C.E | SP     |
| A      |          |                                                 |        |
| B      |          |                                                 |        |
| C      |          |                                                 |        |
| D      |          |                                                 |        |
| E      |          |                                                 |        |



12 ZA Les Alouettes - 62223 St NICOLAS LES ARRAS  
Tél : 03.21.55.24.74    contact@scme.fr

**Maître d'Ouvrage :**  
Ministère de la mer  
Direction interrégionale de la mer Manche Est -  
Mer du Nord  
4 rue du colonel Fabien  
76600 LE HAVRE  
Tel 02.35.19.29.99

**Coordonnateur SPS :**  
SOCOTEC

**Bureau de Contrôle :**  
SOCOTEC


**Divers :**

☐ ESQ    ☐ AVP    ☐ APD    ☒ PRO/DCE    ☐ EXE    ☐ DOE

**Echelle :** Divers

|              |               |             |             |        |  |      |
|--------------|---------------|-------------|-------------|--------|--|------|
| TCE          | PLAN          | 00          | 02          | 0      |  | 8916 |
| CORPS D'ETAT | TYPE DOCUMENT | NIVEAU ZONE | NUMERO PLAN | INDICE |  |      |



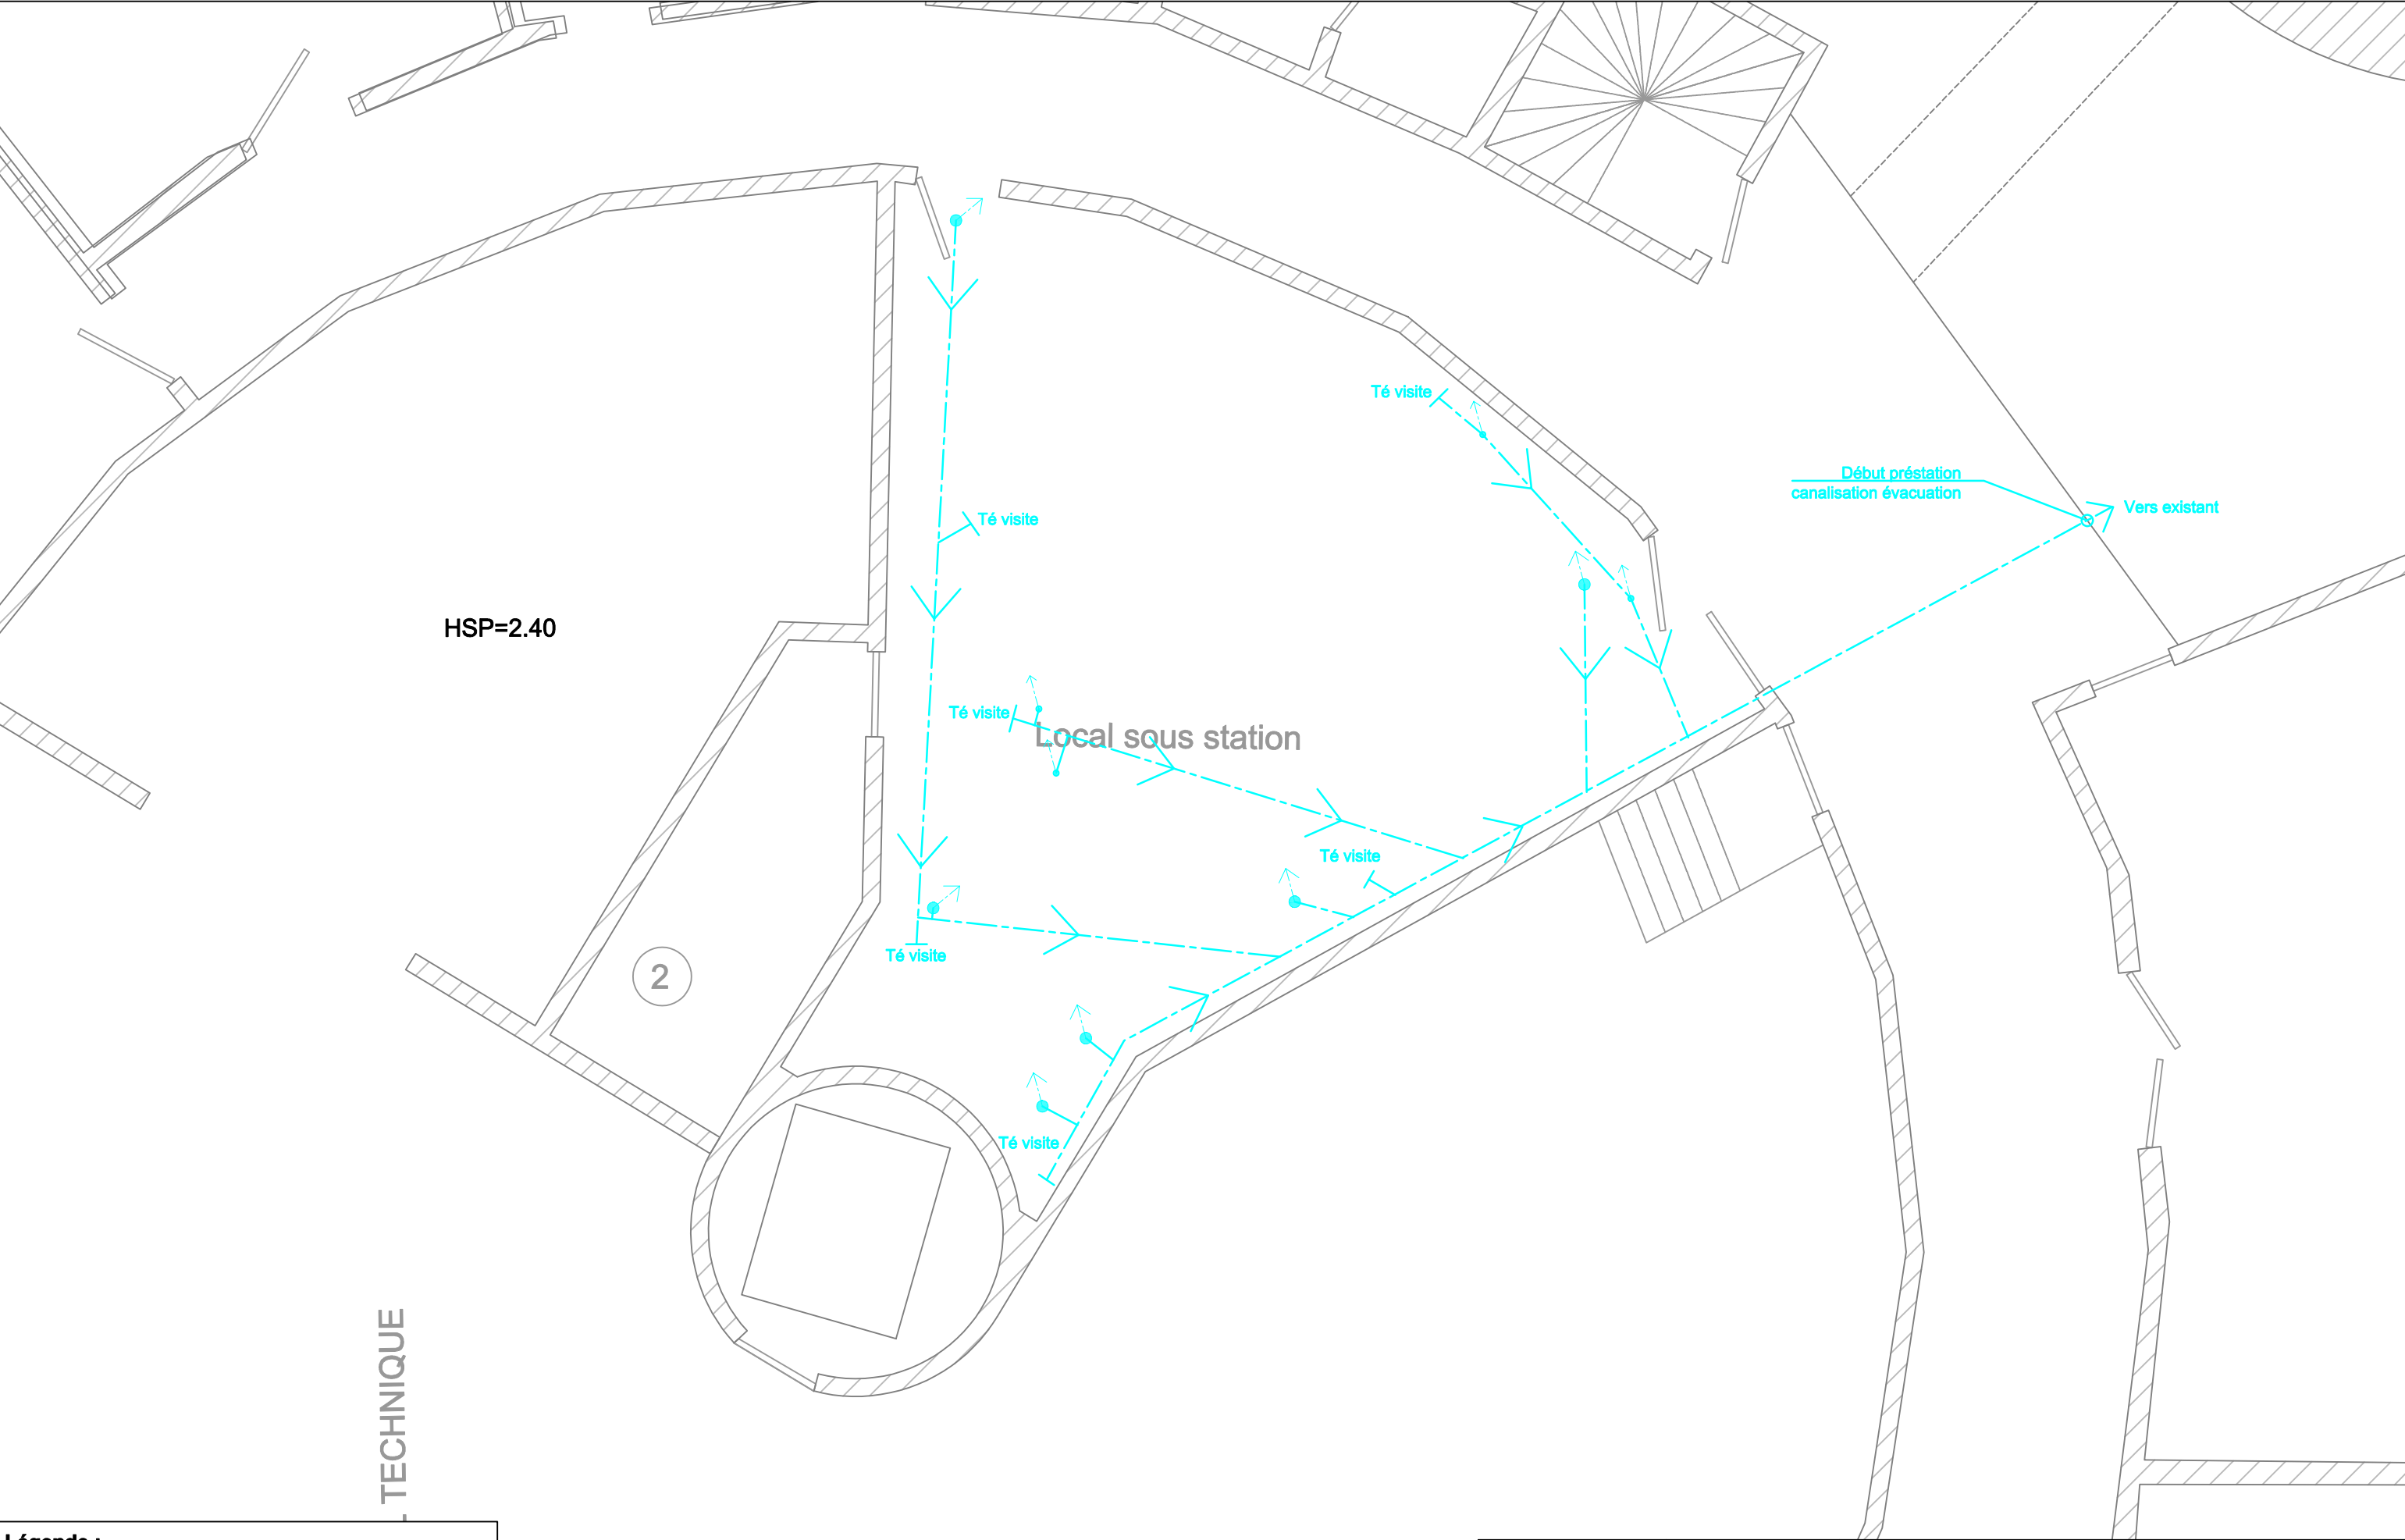


TECHNIQUE

**Légende :**

 Réseau eau usée

 Tuyaux vers Rez-de-Chaussée

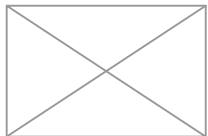



SECRÉTARIAT D'ÉTAT  
CHARGÉ DE LA MER  
ET DE LA BIODIVERSITÉ

*Liberté  
Égalité  
Fraternité*




SCME  
Ingénierie

|             |          |                    |
|-------------|----------|--------------------|
| 14/11/2025  |          | <b>PRO<br/>DCE</b> |
| Ech. : 1/50 |          |                    |
| Indice<br>0 | Folio 02 |                    |

**SOUS-SOL - PROJET  
RESEAU EAU USEE**


CROSS Gris Nez  
AUDINGHEN (62)



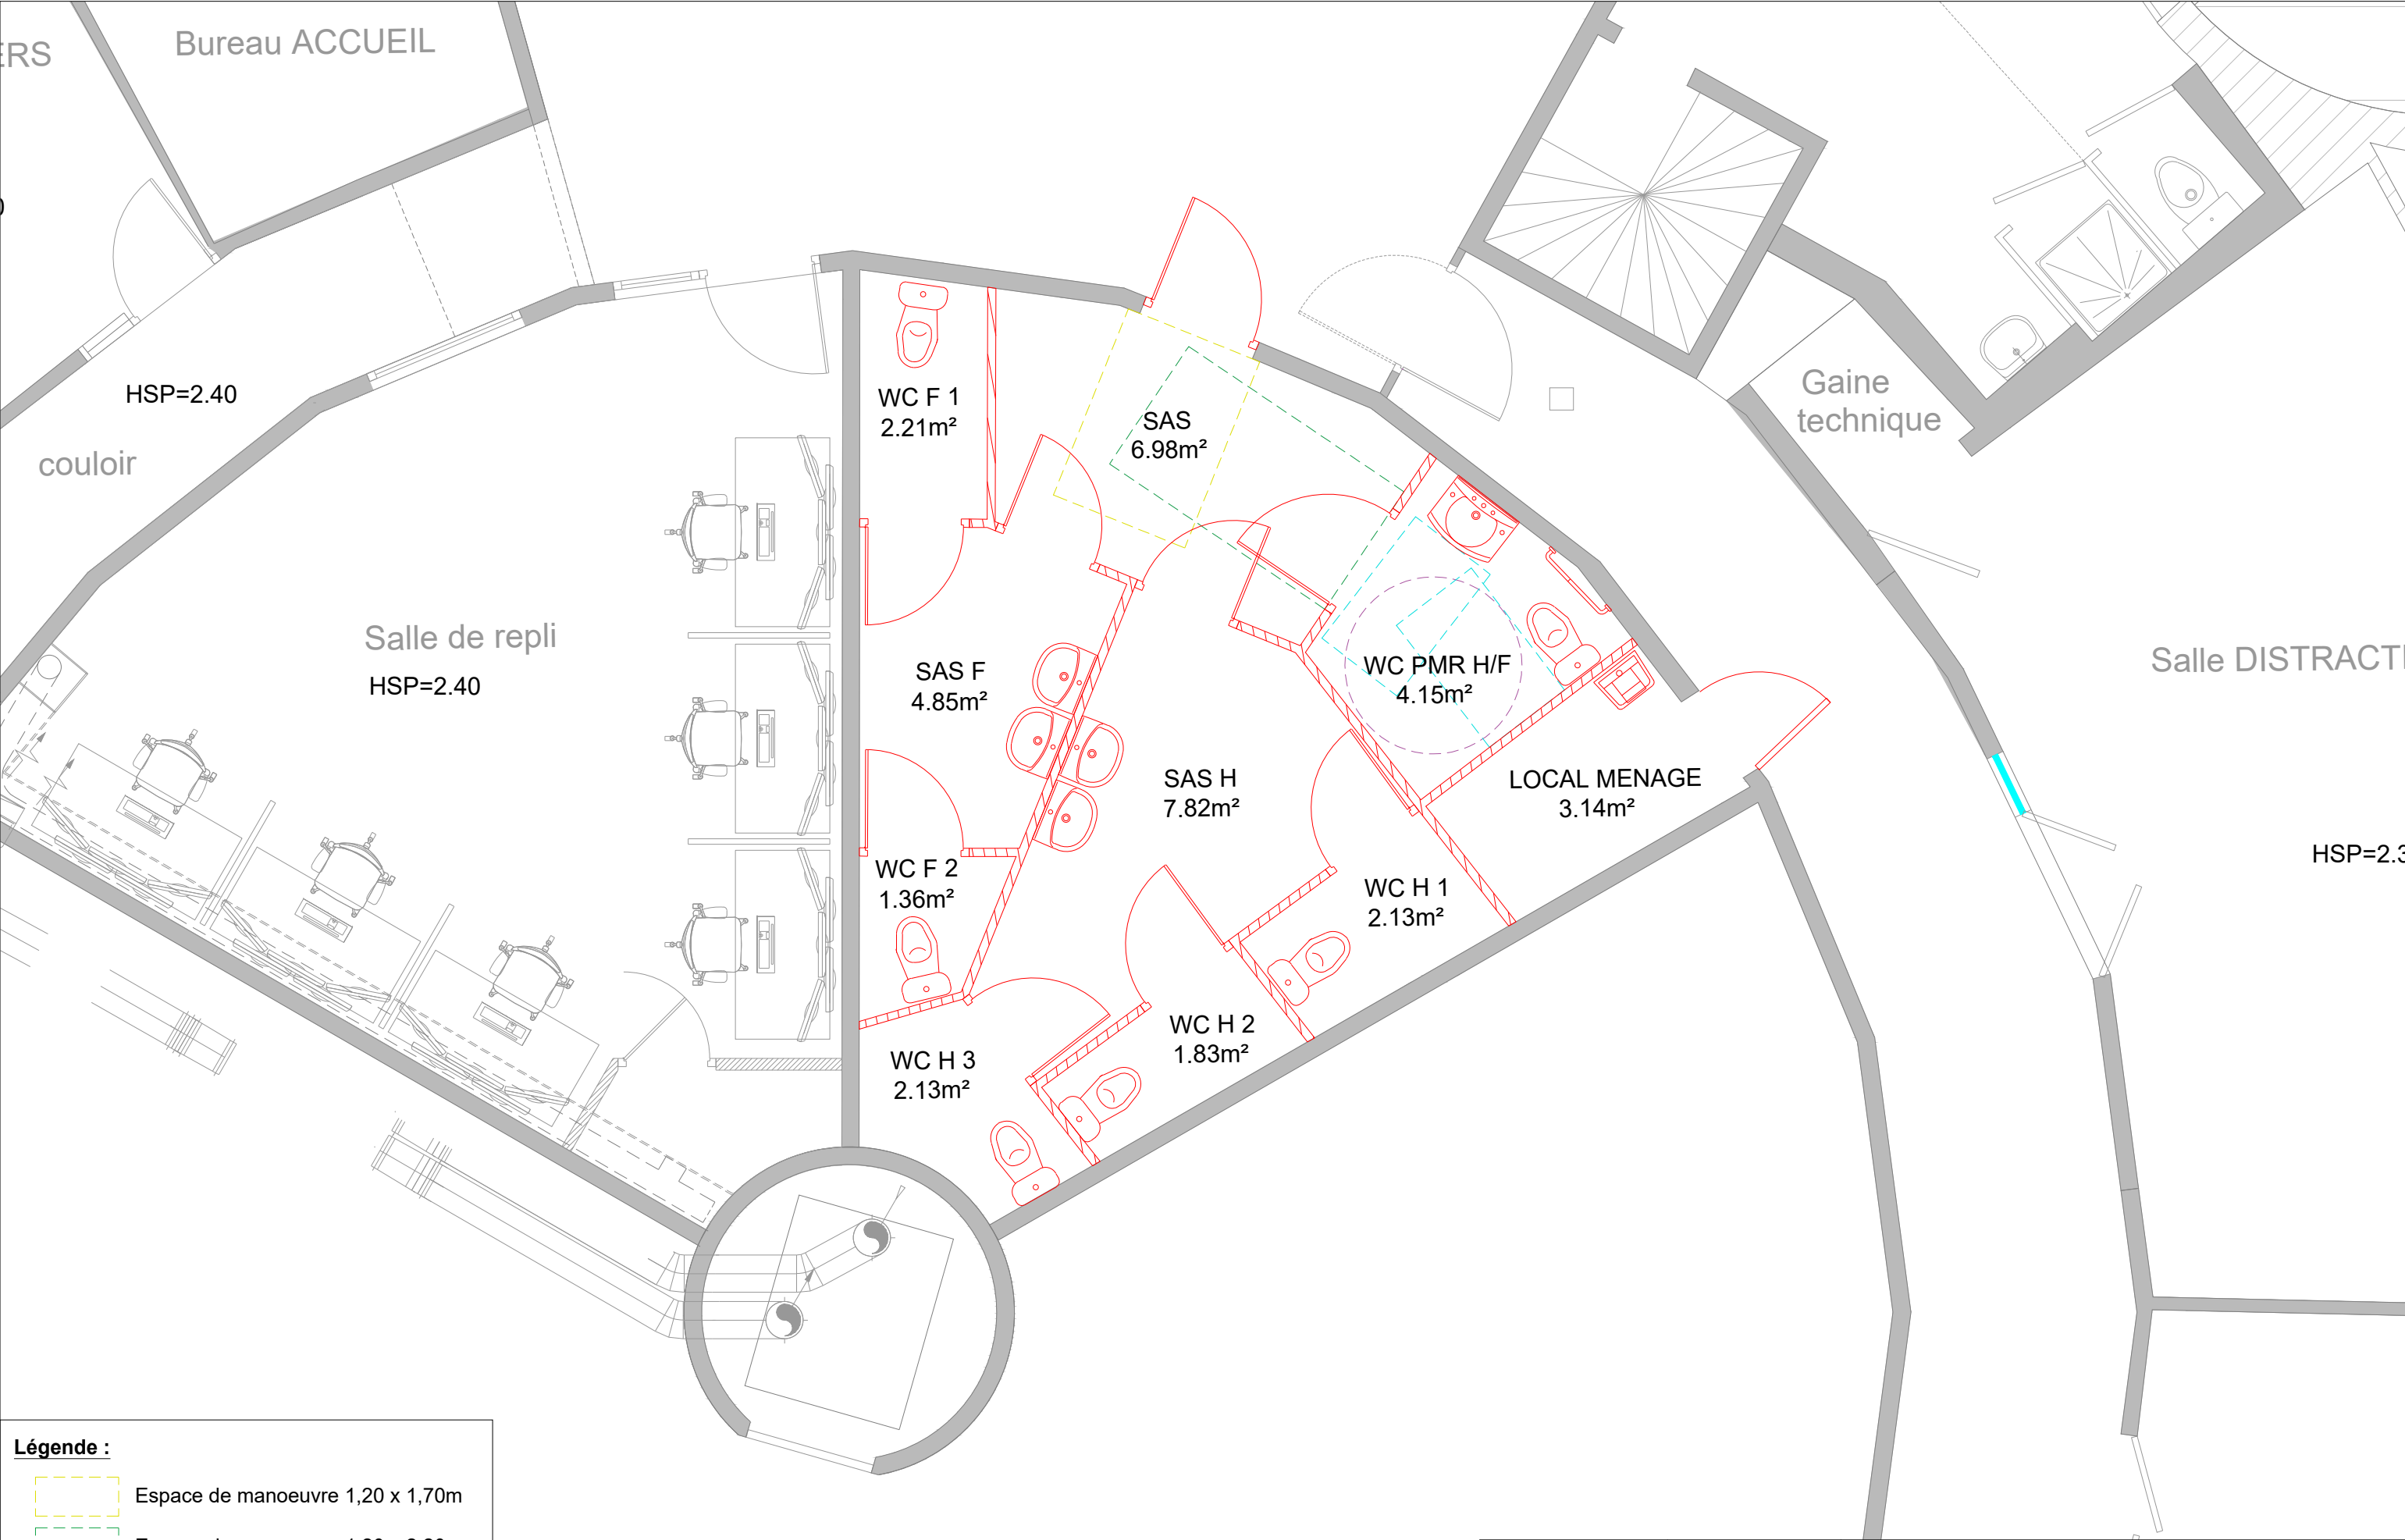


**Légende :**


- Espace de manoeuvre 1,20 x 1,70m
- Espace de manoeuvre 1,20 x 2,20m
- Espace d'usage 0,80 x 1,30m
- Espace de manoeuvre Ø1,50m

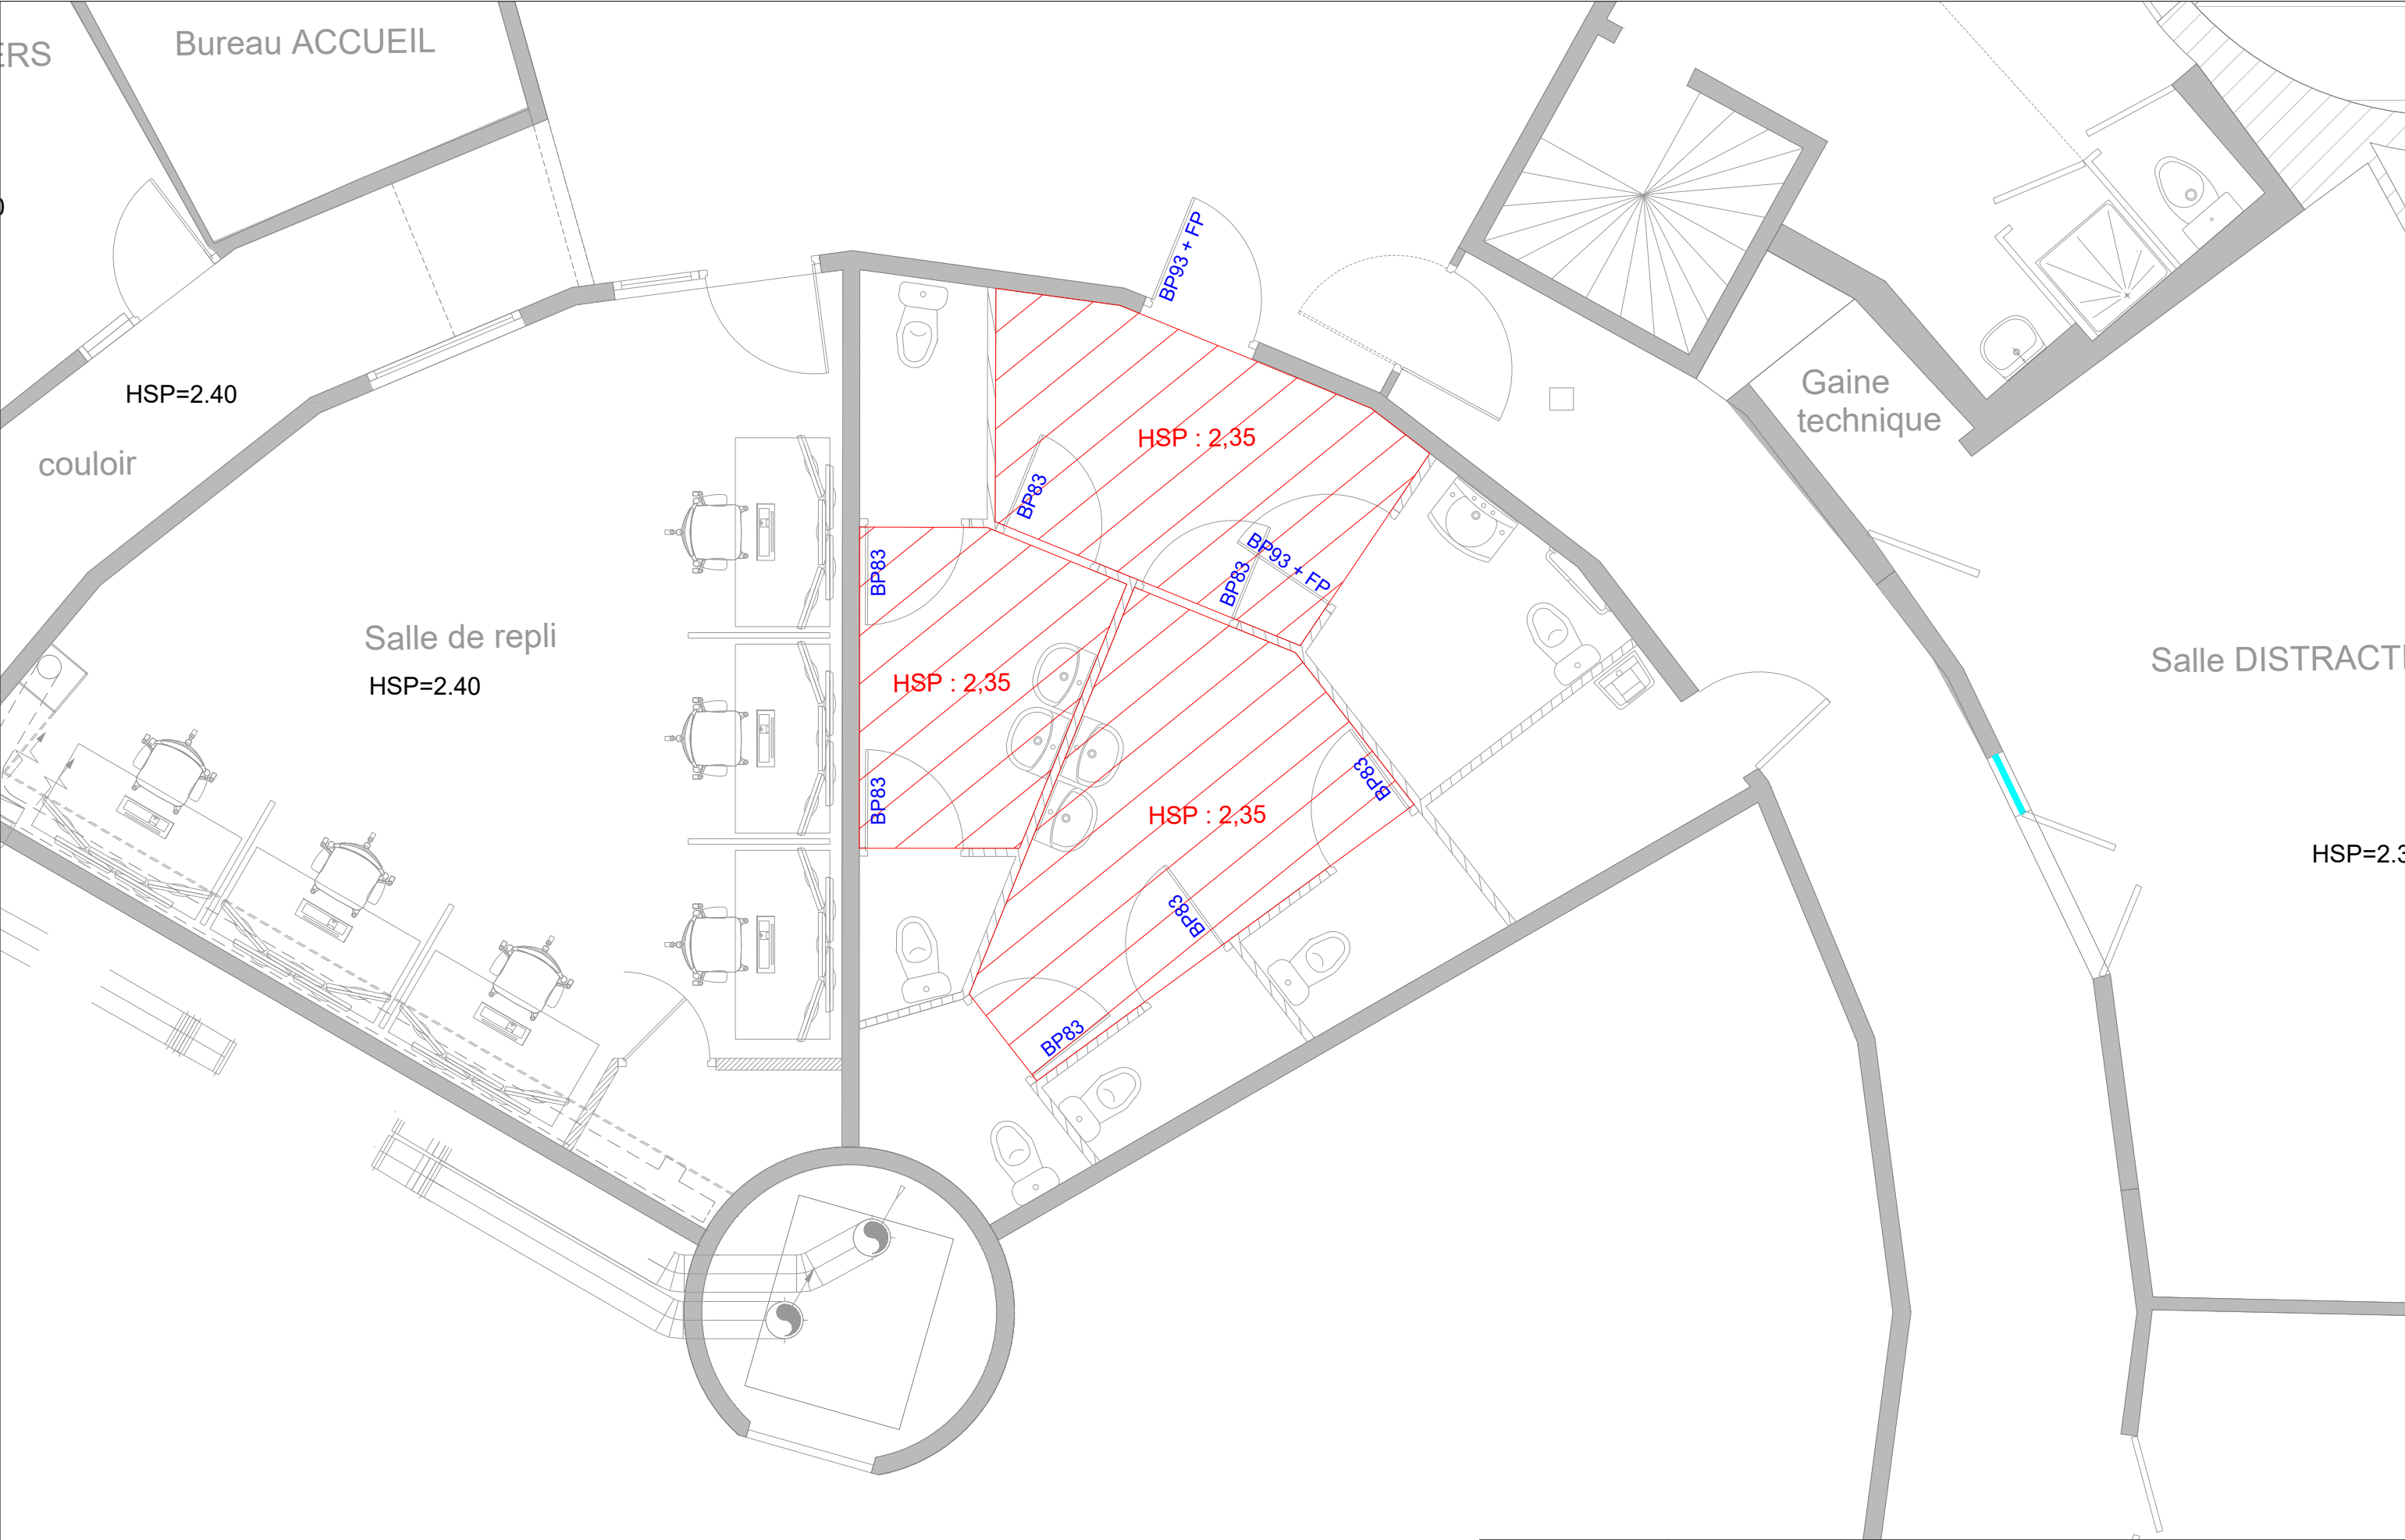

Légende :

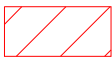

Faux-plafond

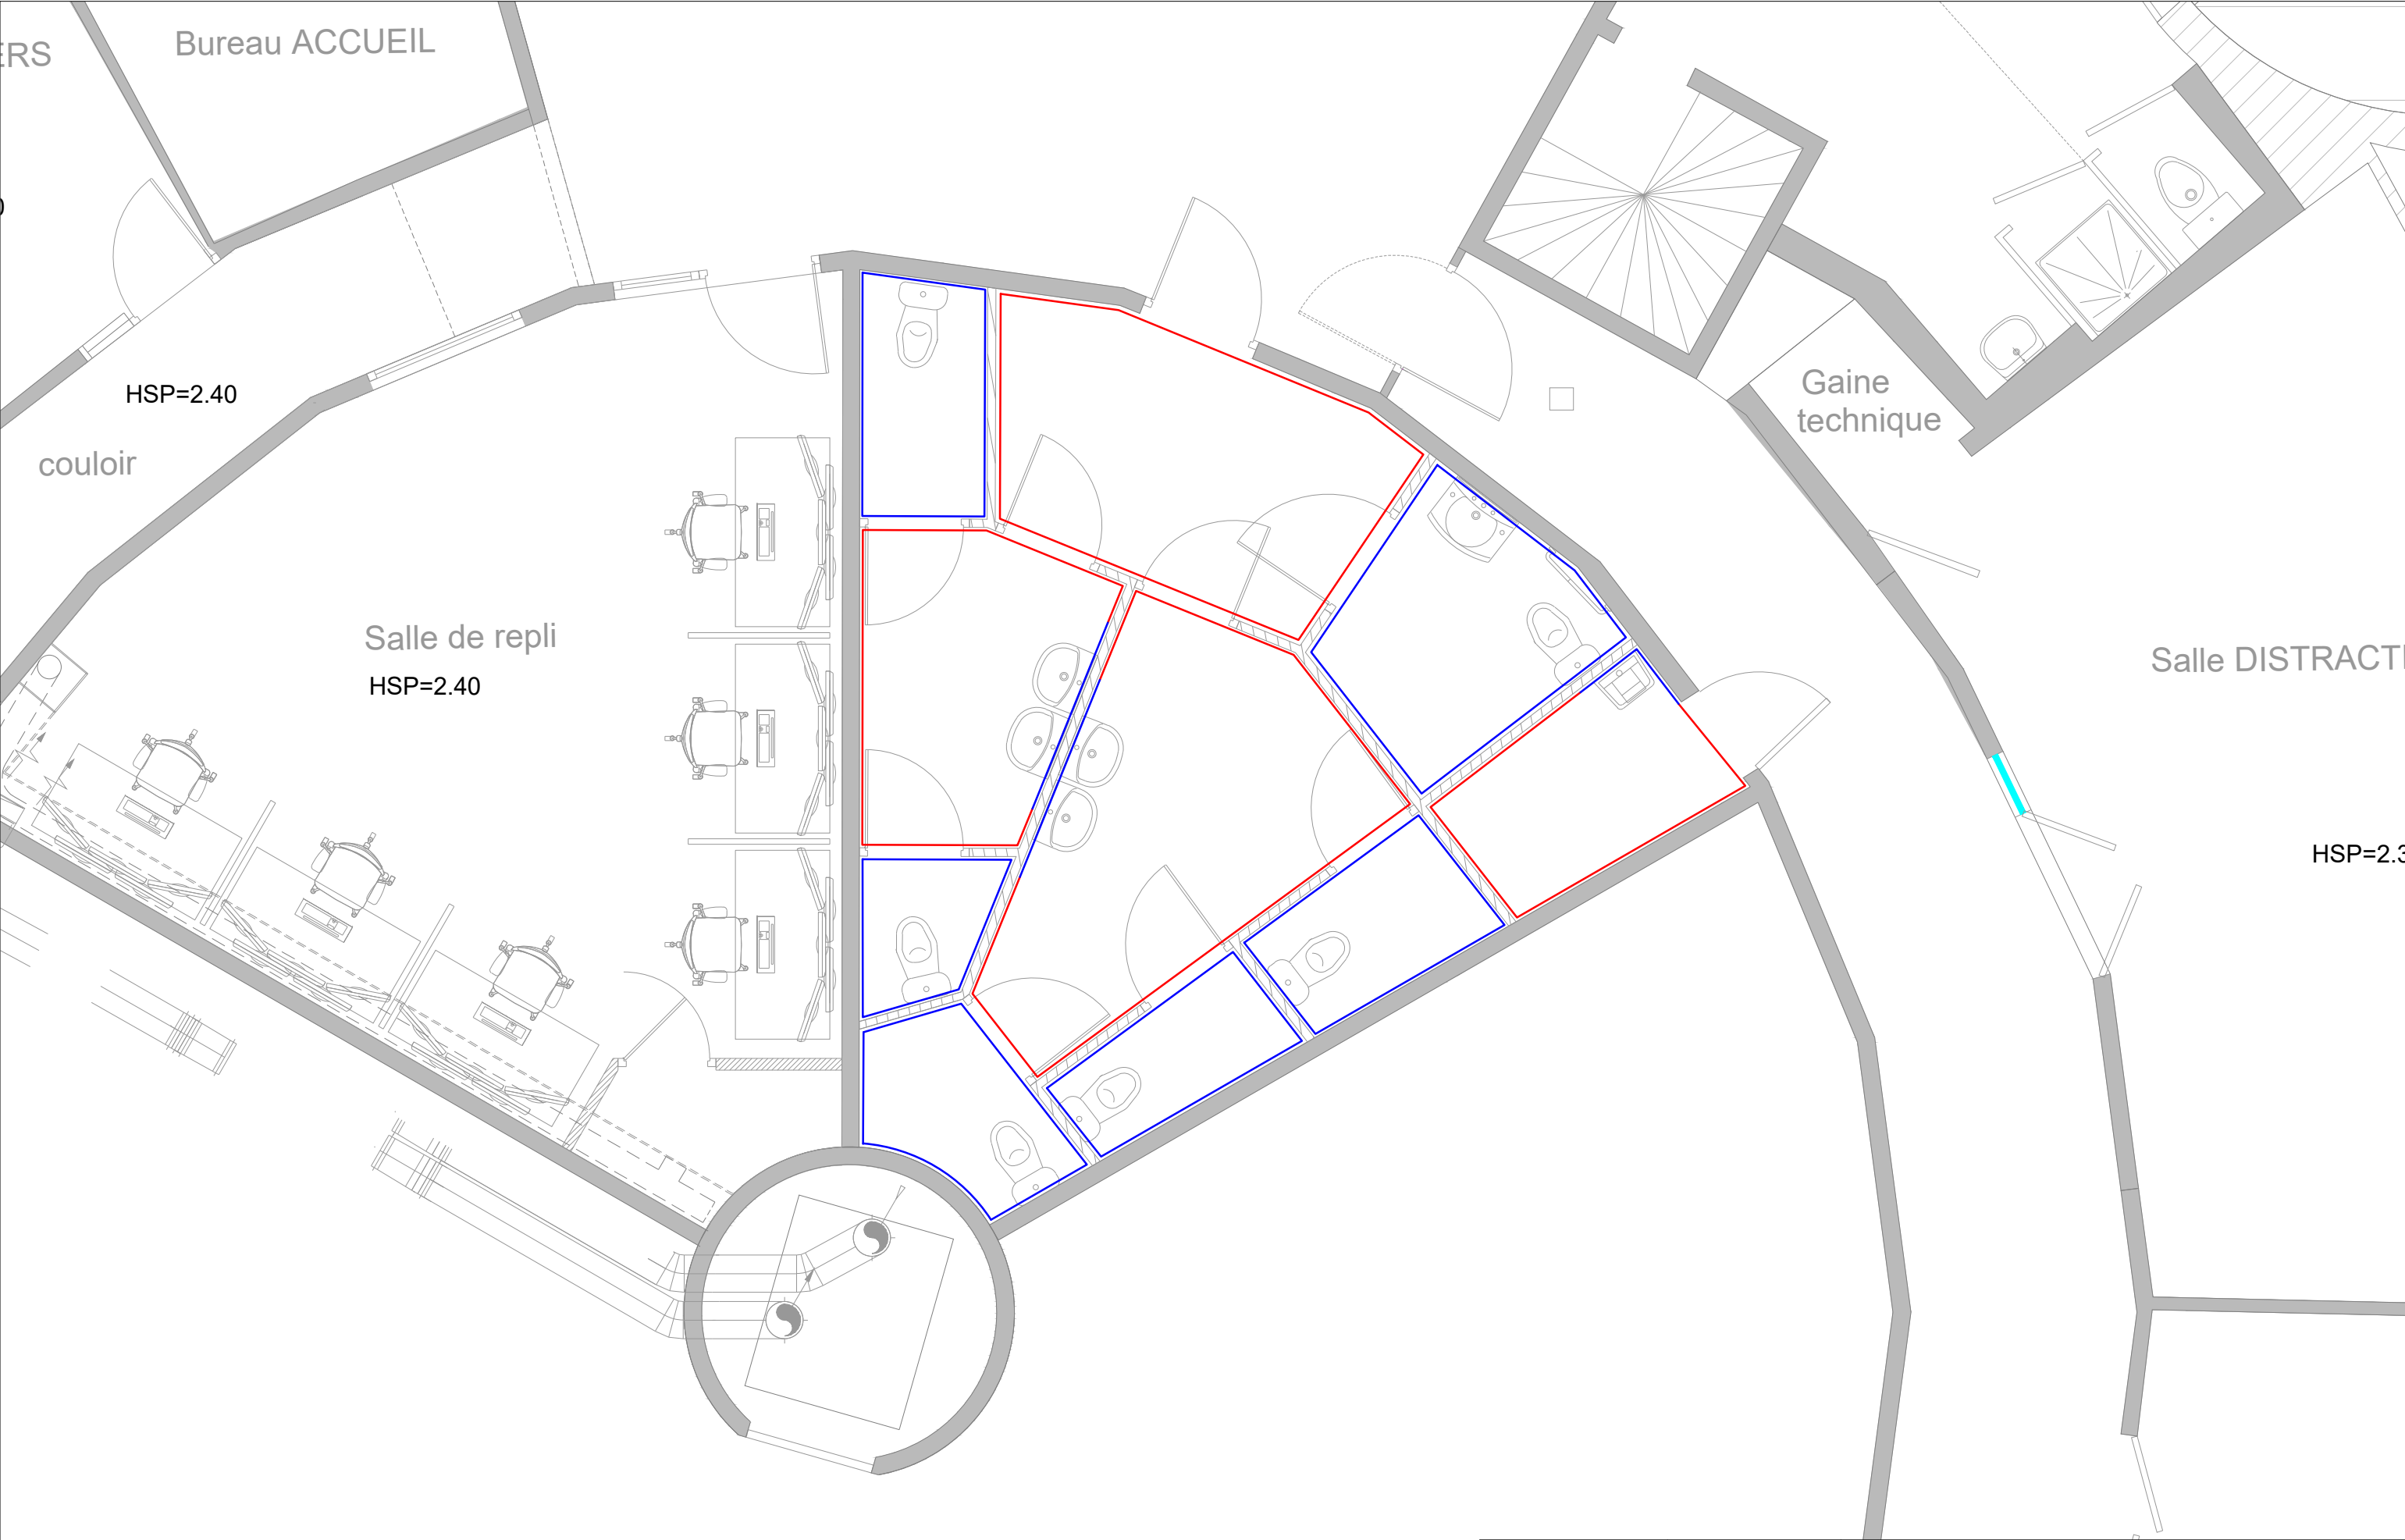

**Légende :**

- Peinture tout hauteur
- Faïence hauteur 1m40 + peinture au-dessus



SECRÉTARIAT D'ÉTAT  
CHARGÉ DE LA MER  
ET DE LA BIODIVERSITÉ


*Liberté  
Égalité  
Fraternité*



**REZ-DE-CHAUSSEE - PROJET  
FAÏENCE / PEINTURE**


|             |                    |
|-------------|--------------------|
| 14/11/2025  | <b>PRO<br/>DCE</b> |
| Ech. : 1/50 |                    |
| Folio 06    |                    |

**CROSS Gris Nez  
AUDINGHEN (62)**

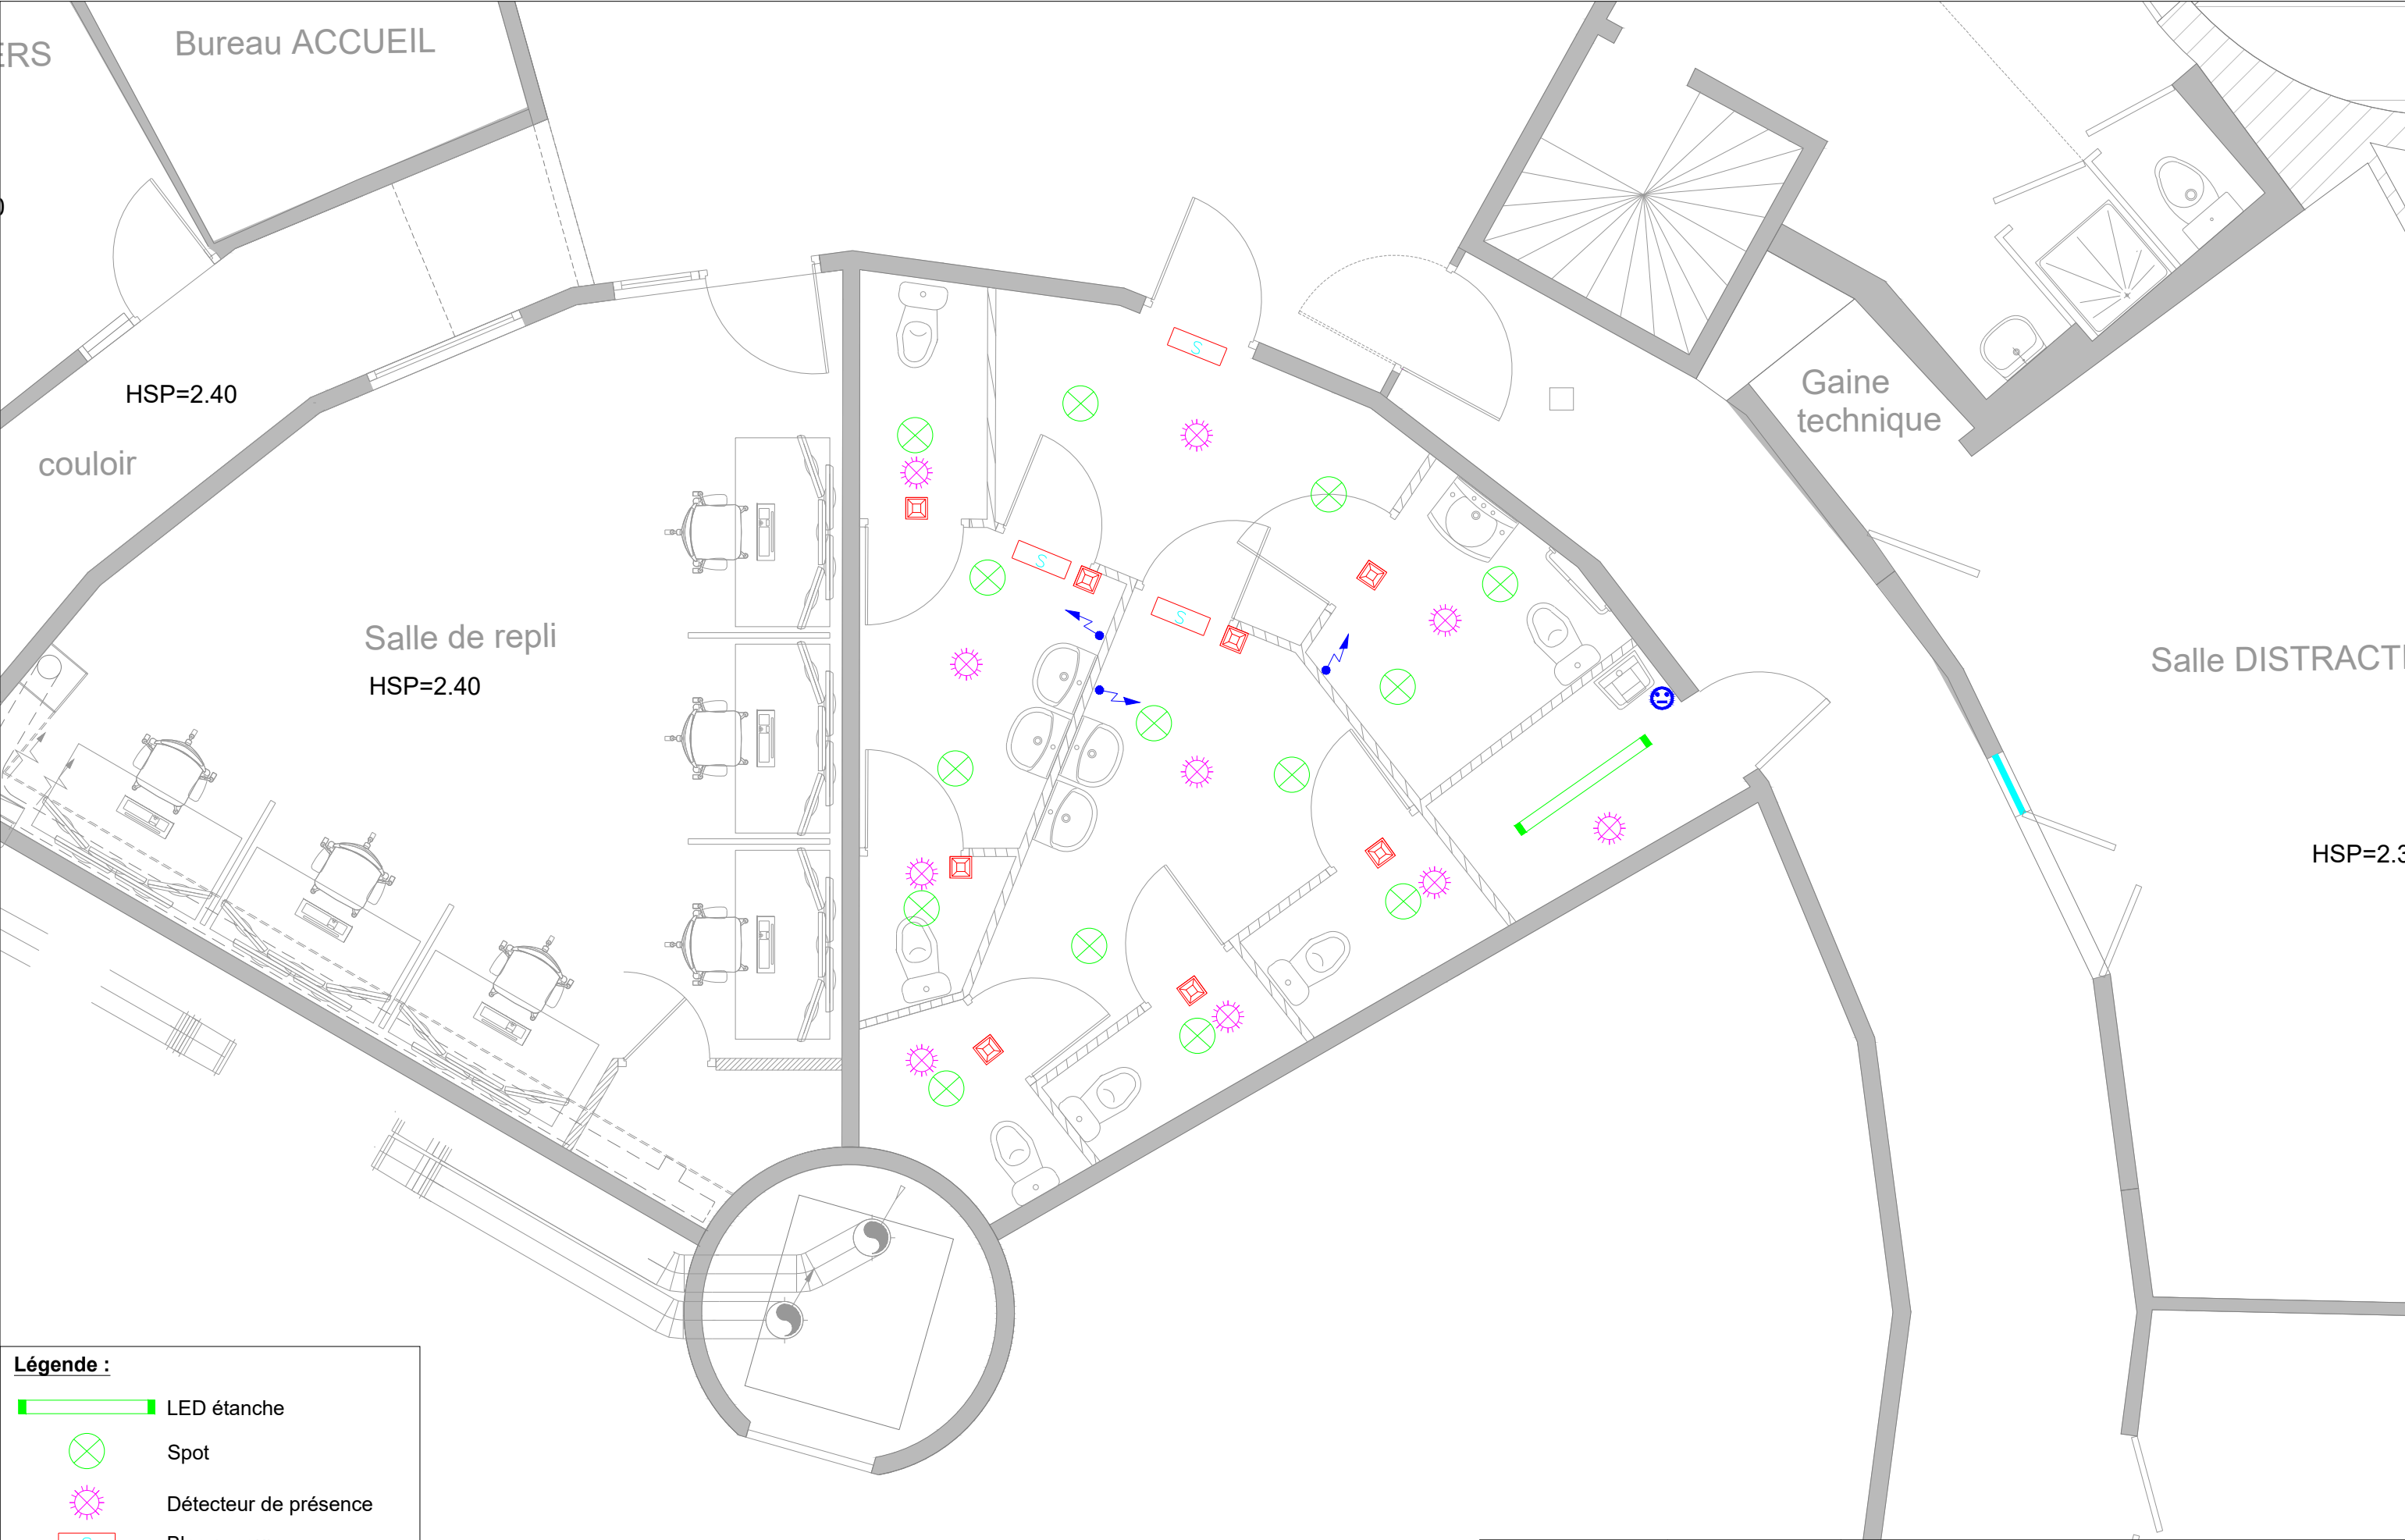

**Légende :**

- LED étanche
- Spot
- Détecteur de présence
- Bloc secours
- Attente sèche mains
- Prise de courant
- Flash incendie

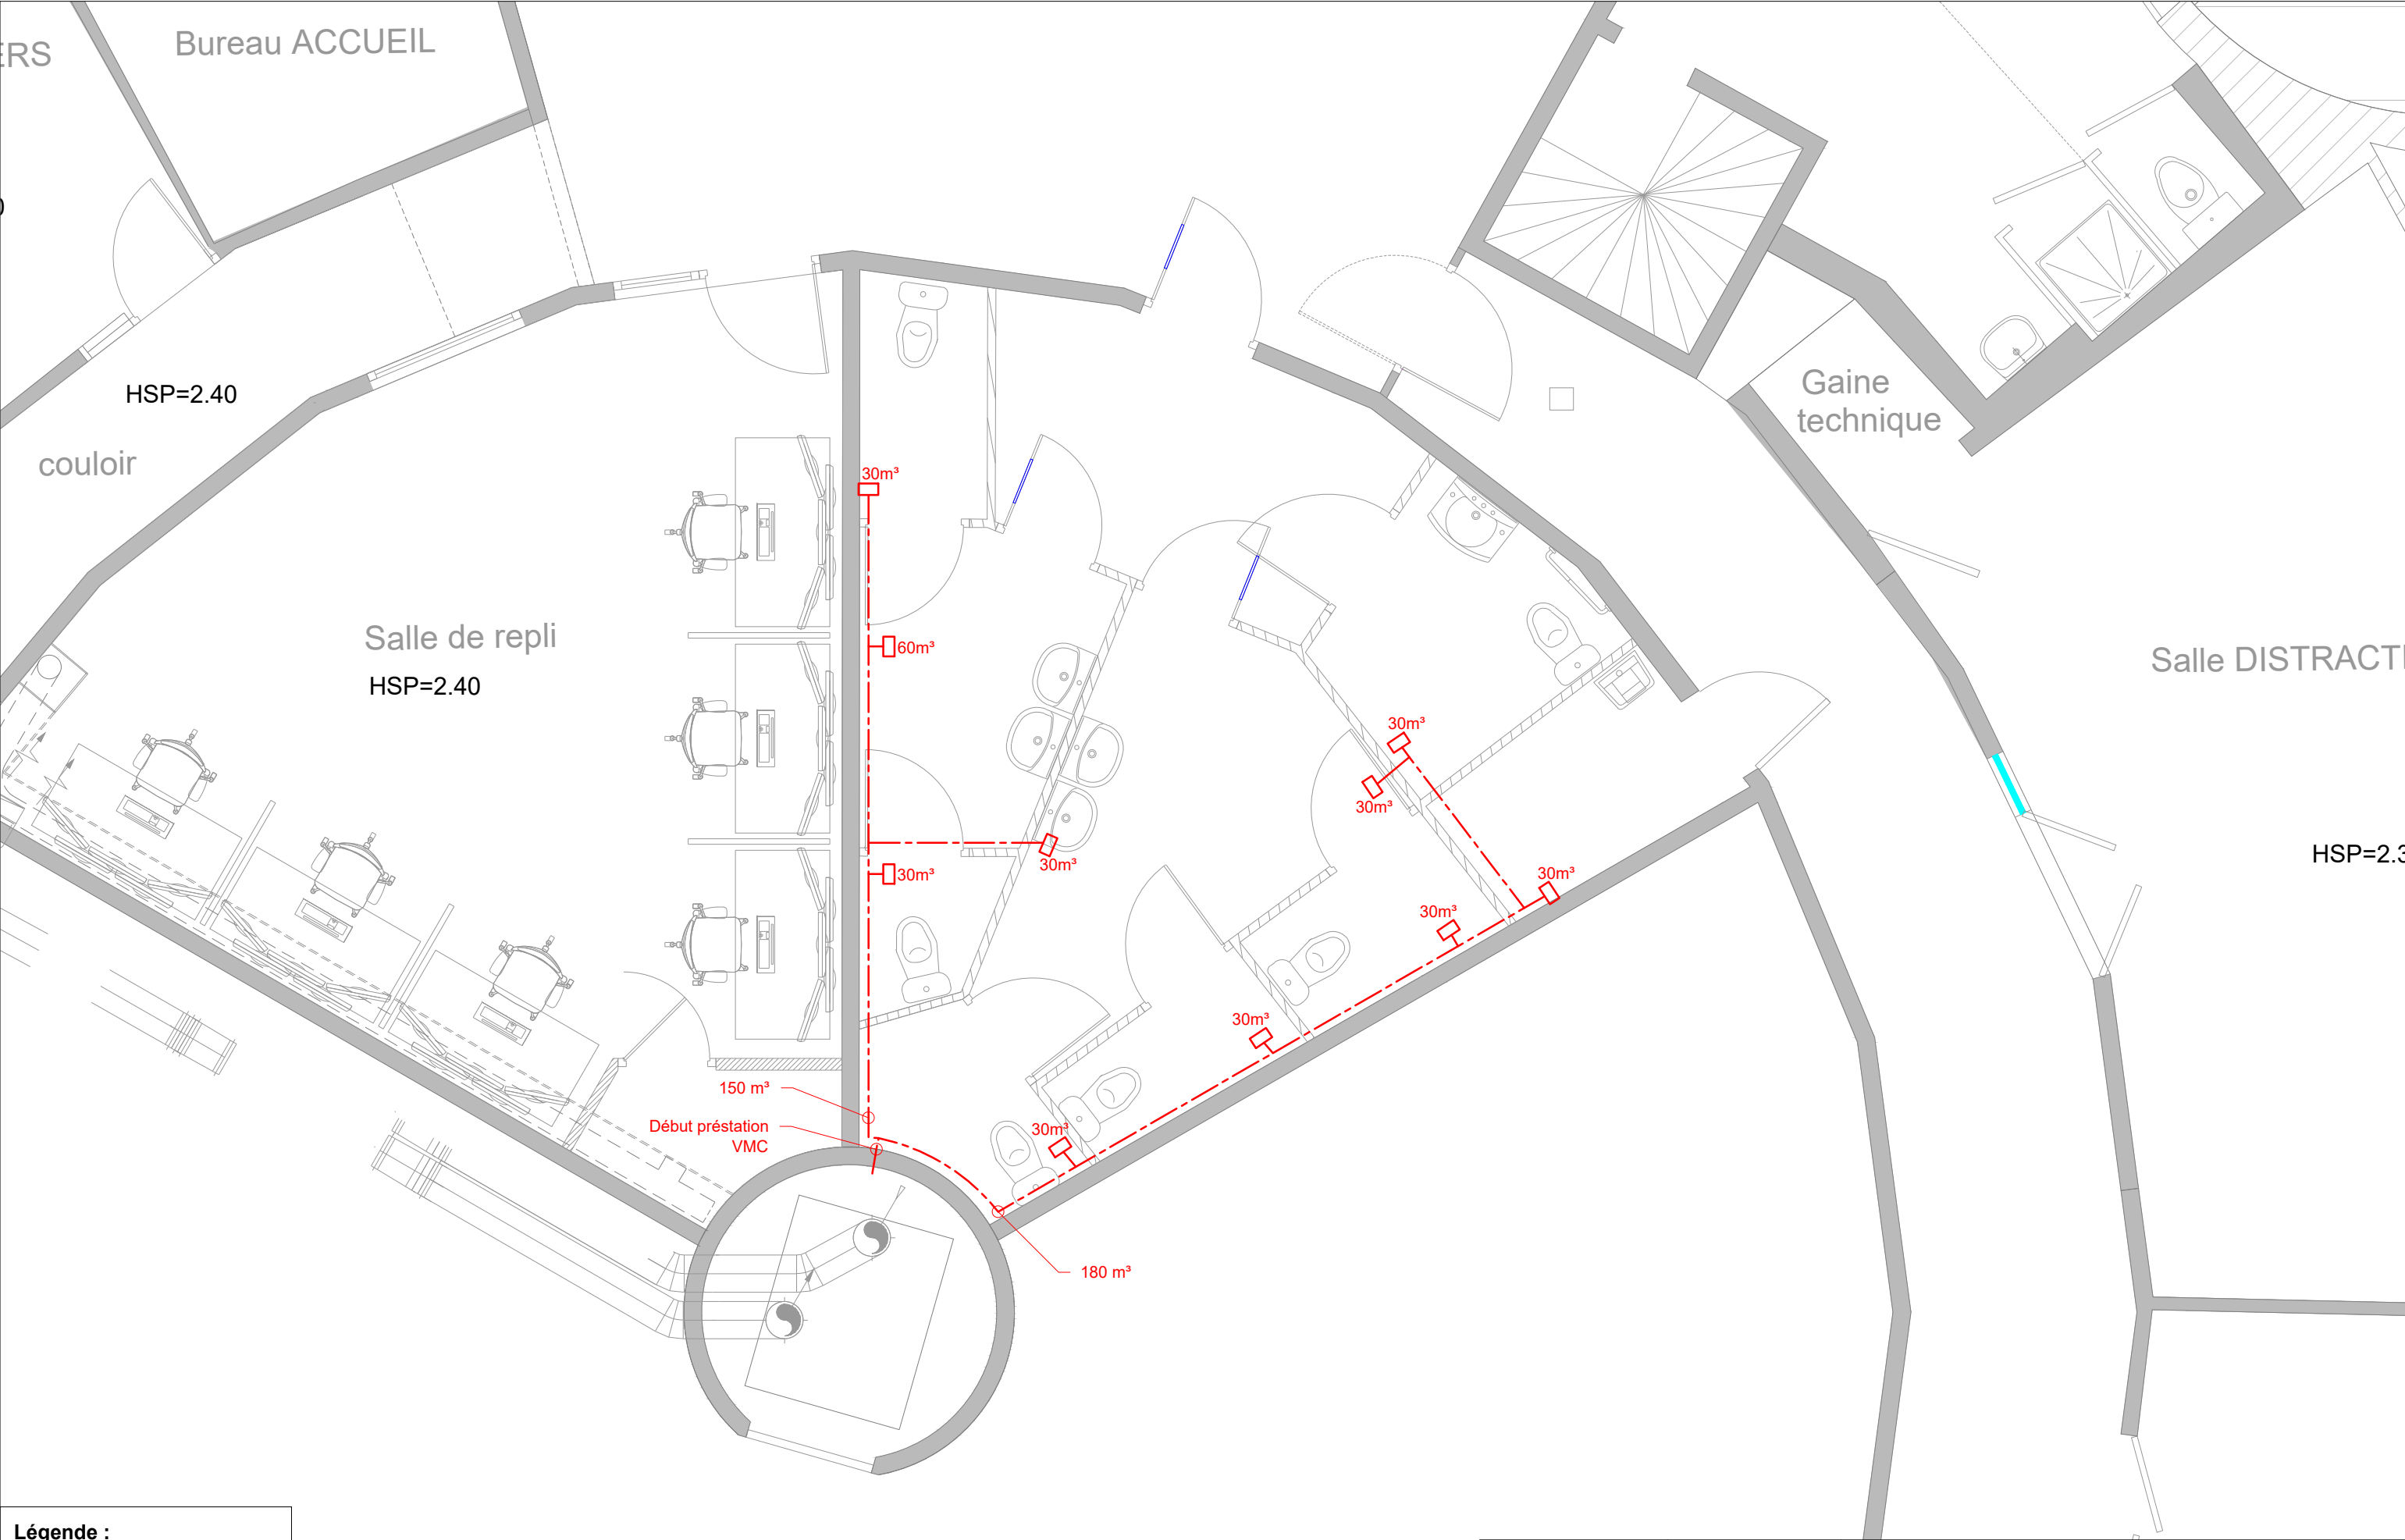

**Légende :**

- Grille Air Frais
- Réseau VMC
- Bouche VMC