


## LEGENDE

|                                                                                      |                                                 |
|--------------------------------------------------------------------------------------|-------------------------------------------------|
|   | Doublage Thermique 120mm                        |
|   | Doublage Acoustique 60mm                        |
|   | Doublage CF60min thermique 120mm                |
|   | Séparation CF60min thermique 180mm              |
|   | Séparation CF60min 100mm                        |
|   | Séparation Acoustique 100mm                     |
|   | Séparation Standard 100mm                       |
|   | Séparation Standard 70mm                        |
|   | Habillage plâtre sur rail et tableaux de portes |
|  | Panneau de protection                           |

|                                                                                       |                      |
|---------------------------------------------------------------------------------------|----------------------|
|  | Maçonnerie de brique |
|  | Elements BA          |

 Maçonnerie parpaing ép.20cm  
 Maçonnerie parpaing ép.15cm  
 Linteau BA  
 Faïences toute hauteur  
 Faïences ht=0.6

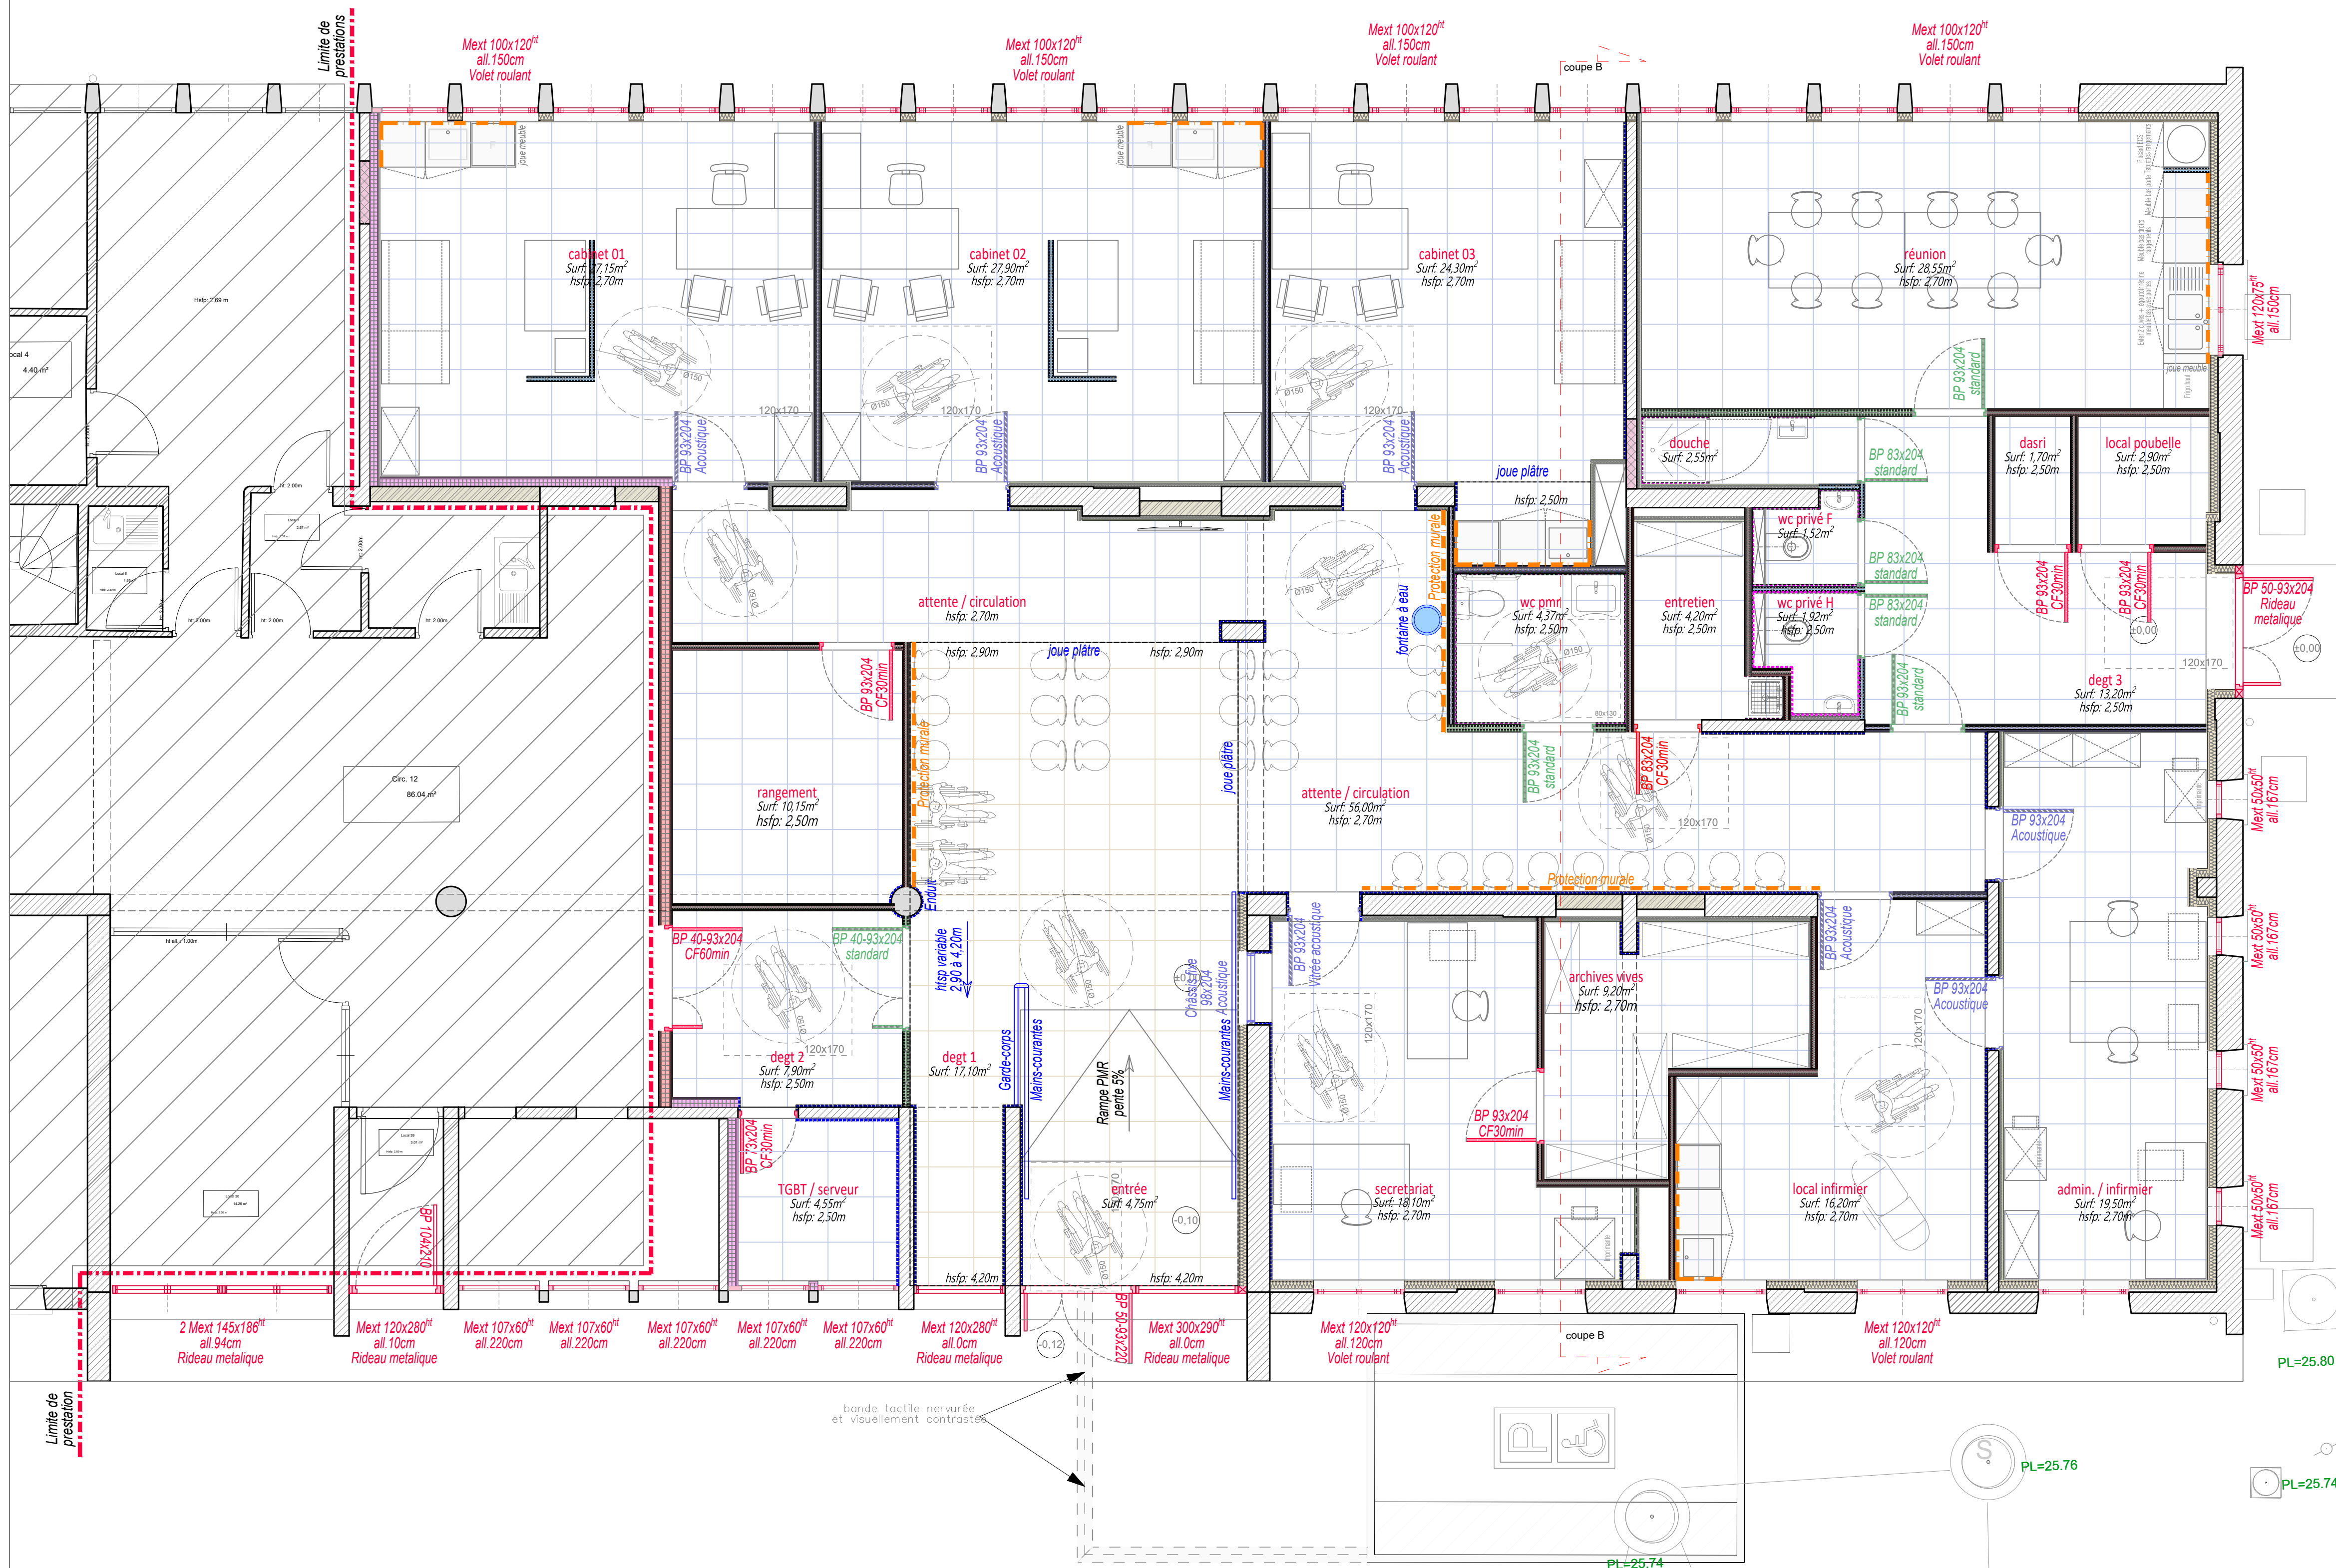

**LOT N°04**  
**PLÂTRERIE - MENUISERIES INTERIEURES**  
**PLAN DES NIVEAUX**

**Ech : 1/50°**

60, avenue Clément Ader  
59118 WAMBRECHIES

| Indice | Date      | Modifications | Dessinateur | Approuvé |
|--------|-----------|---------------|-------------|----------|
| A      | Juin 2026 | Création      | VL          | BD       |
|        |           |               |             |          |
|        |           |               |             |          |
|        |           |               |             |          |

| N° AFFAIRE | CODE | TYPE | N° | IND. | DATE  | EMETTEUR |
|------------|------|------|----|------|-------|----------|
| 2156       | PLA  | PL   | 01 | A    | 06/26 | WAM      |

Ce document est la propriété de SIRETEC Ingenierie. Il ne pourra être divulgué, ni copié sans son autorisation expresse et écrite.  
Les informations qu'il contient étant données à titre indicatif, il appartient à l'entreprise de réaliser ses propres plans, calculs & documents d'exécution