




Façade avant

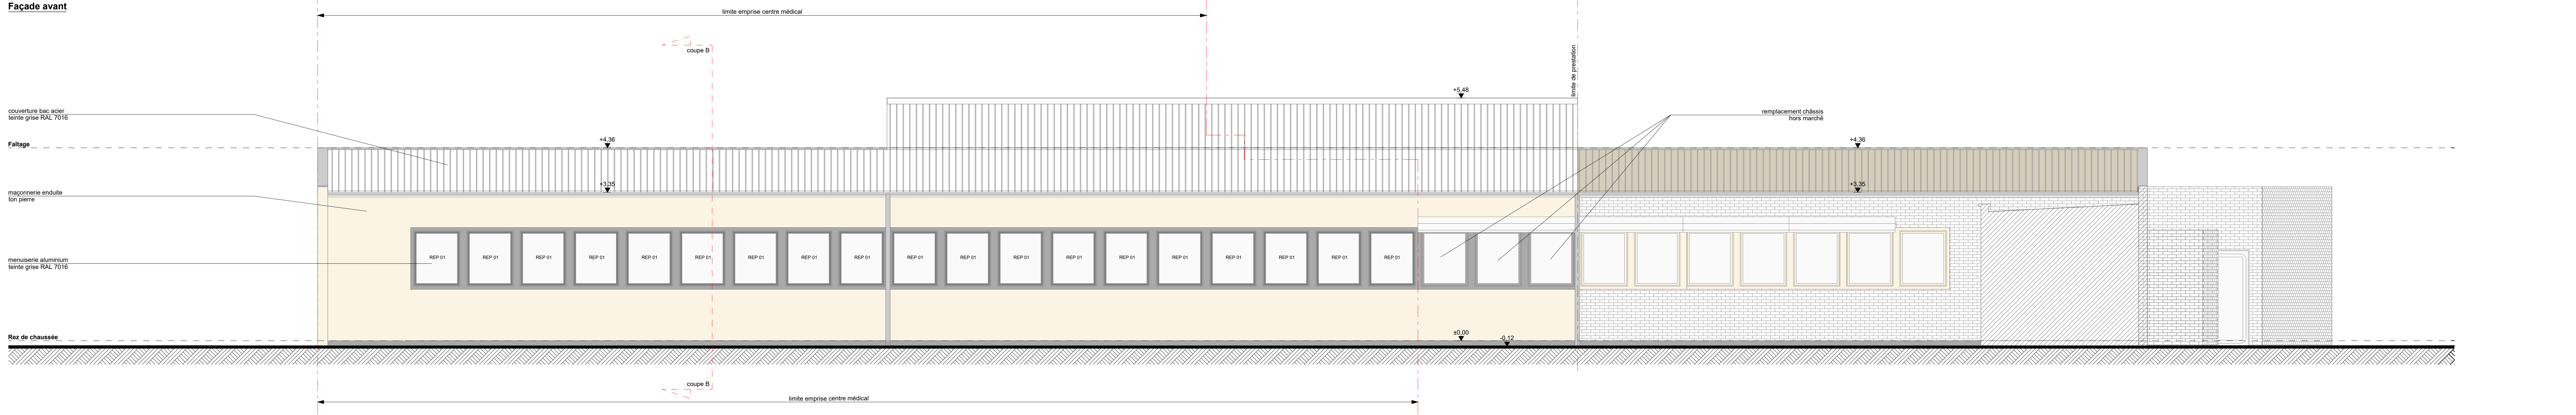

Façade arrière

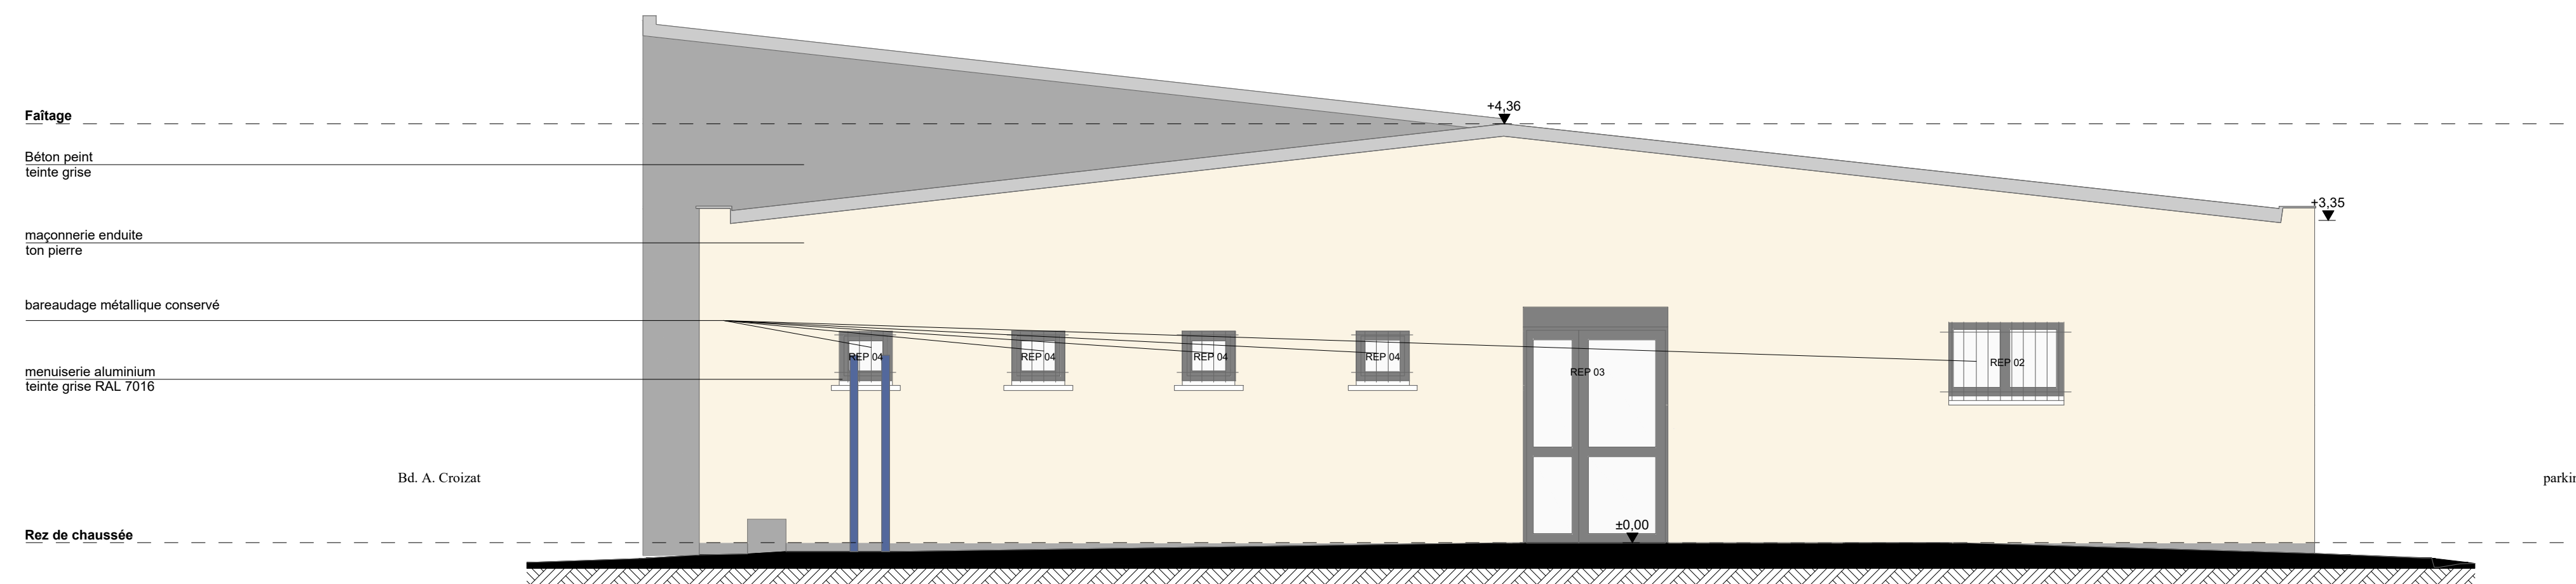

Façade latérale droite

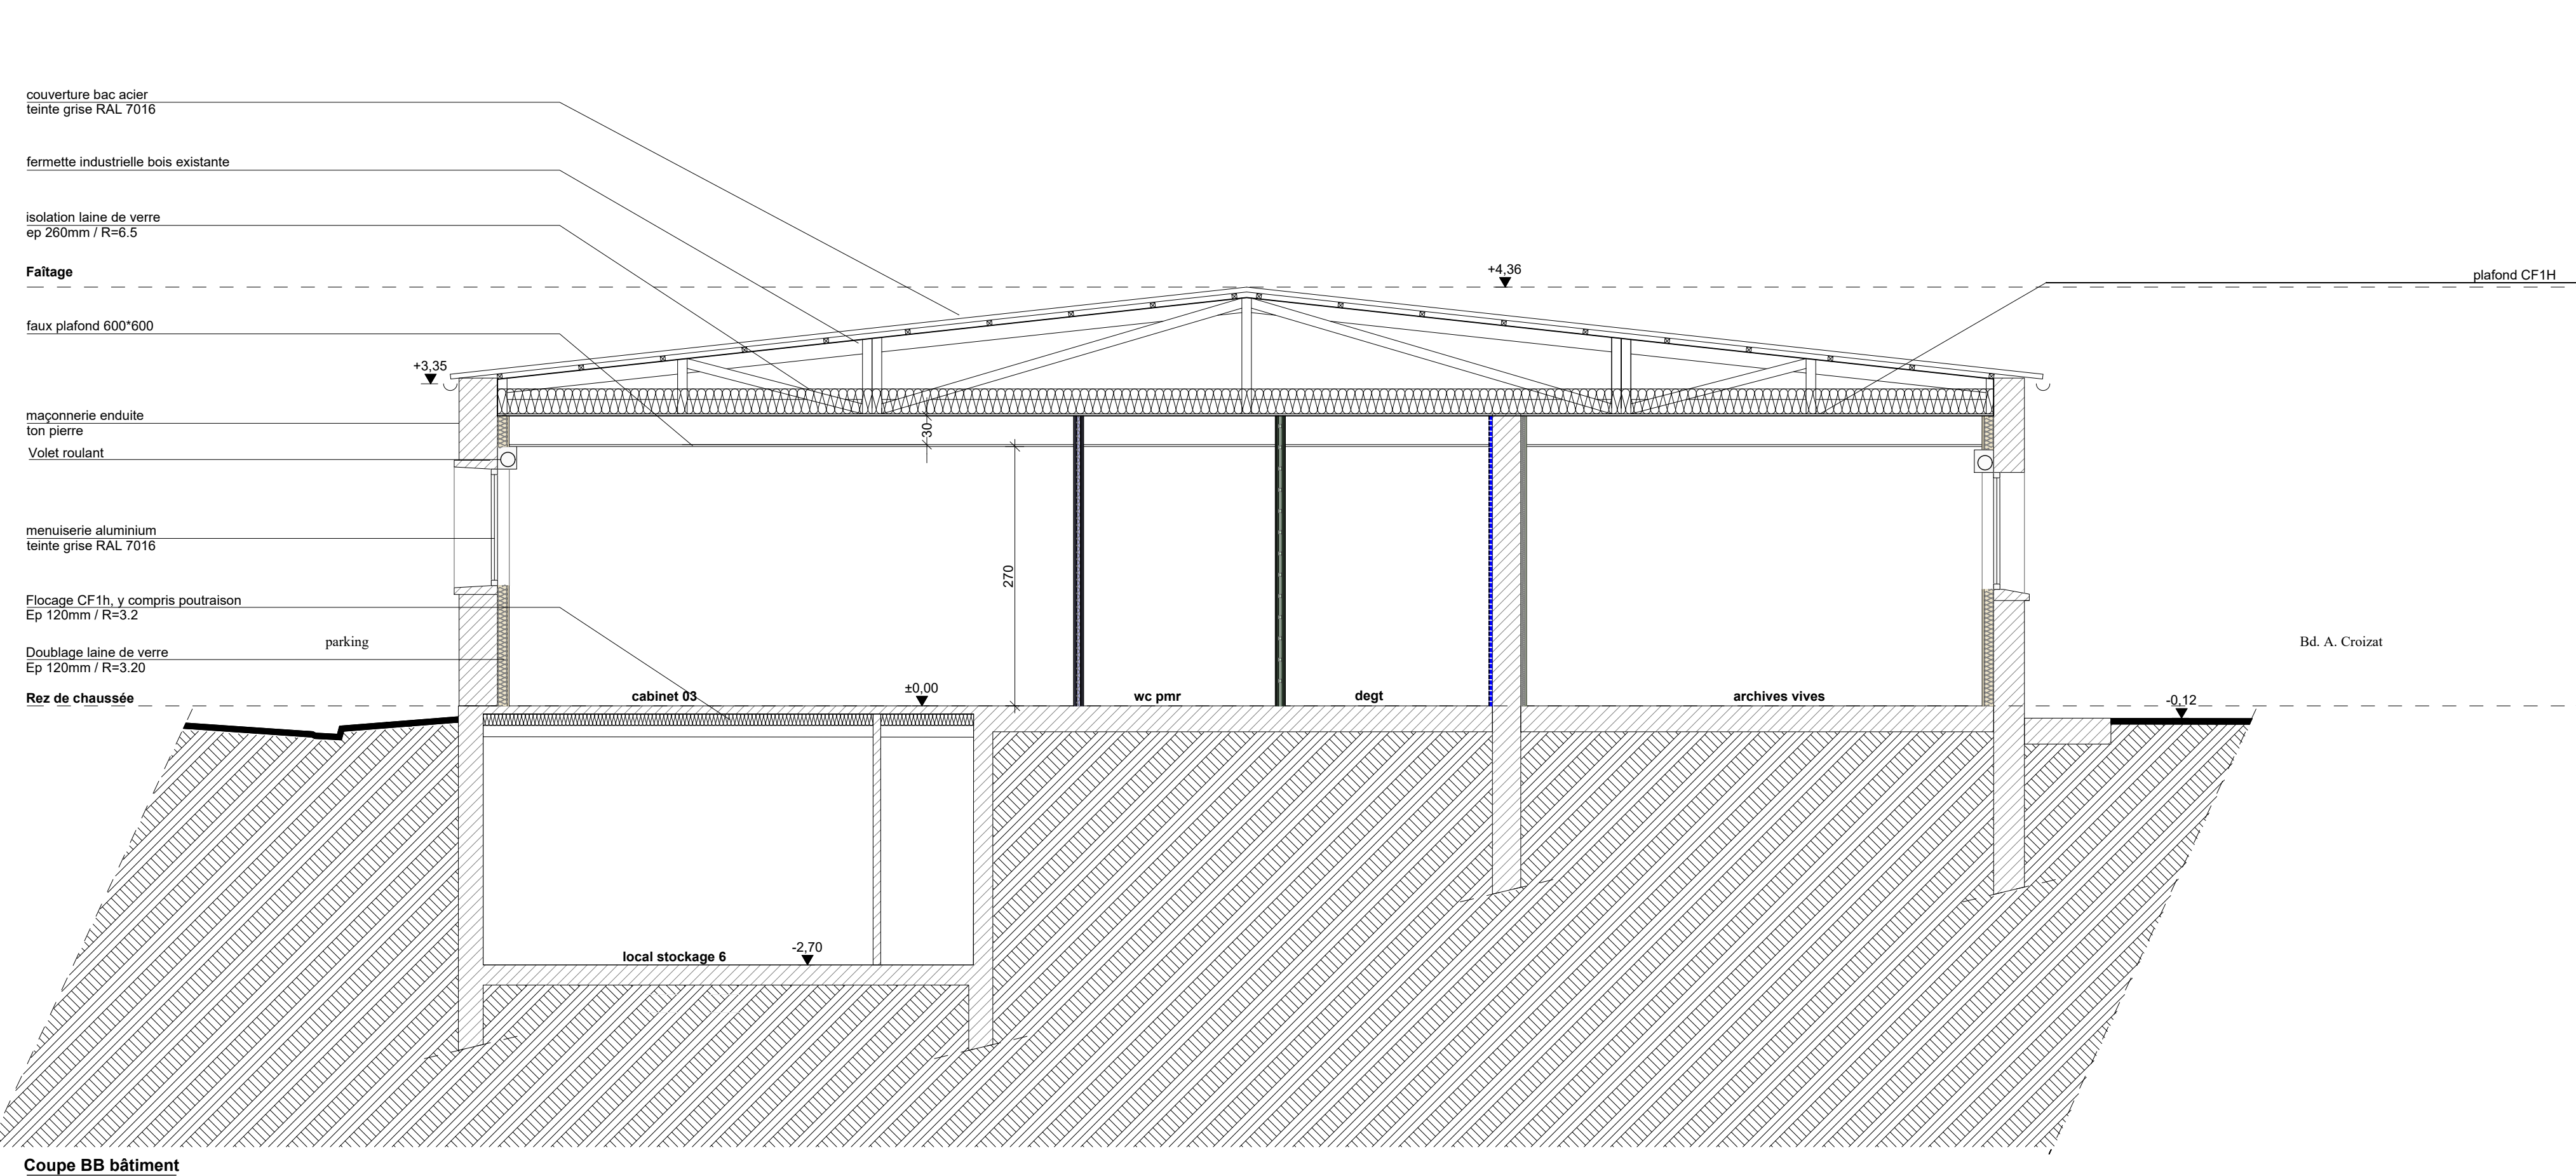



FILIERIS
77 avenue de Ségur
75714 Paris Cedex 15

REHABILITATION ET MISE AUX NORMES
D'UN CENTRE MEDICAL
771 BOULEVARD AMBROISE CROIZAT - 59287 GUESNAIN

LOT N°01
GROS-OEUVRE
Façades et coupes BB projet

DCE
Ech : 1/50°

Bureau d'études
SIRETEC Ingénierie

60, avenue Clément Ader
59118 WAMBRECHIES

Indice	Date	Modifications	Dessinateur	Approuvé
A	Juin 2026	Création	YL	BD

N° AFFAIRE	CODE	TYPE	N°	IND.	DATE	EMETTEUR
2156	GOE	PL	02	A	06/26	WAM

Ce document est la propriété de SIRETEC Ingénierie. Il ne pourra être divulgué, ni copié sans son autorisation expresse et écrite.
Les informations qu'il contient étant données à titre indicatif, il appartient à l'entreprise de réaliser ses propres plans, calculs & documents d'exécution.