

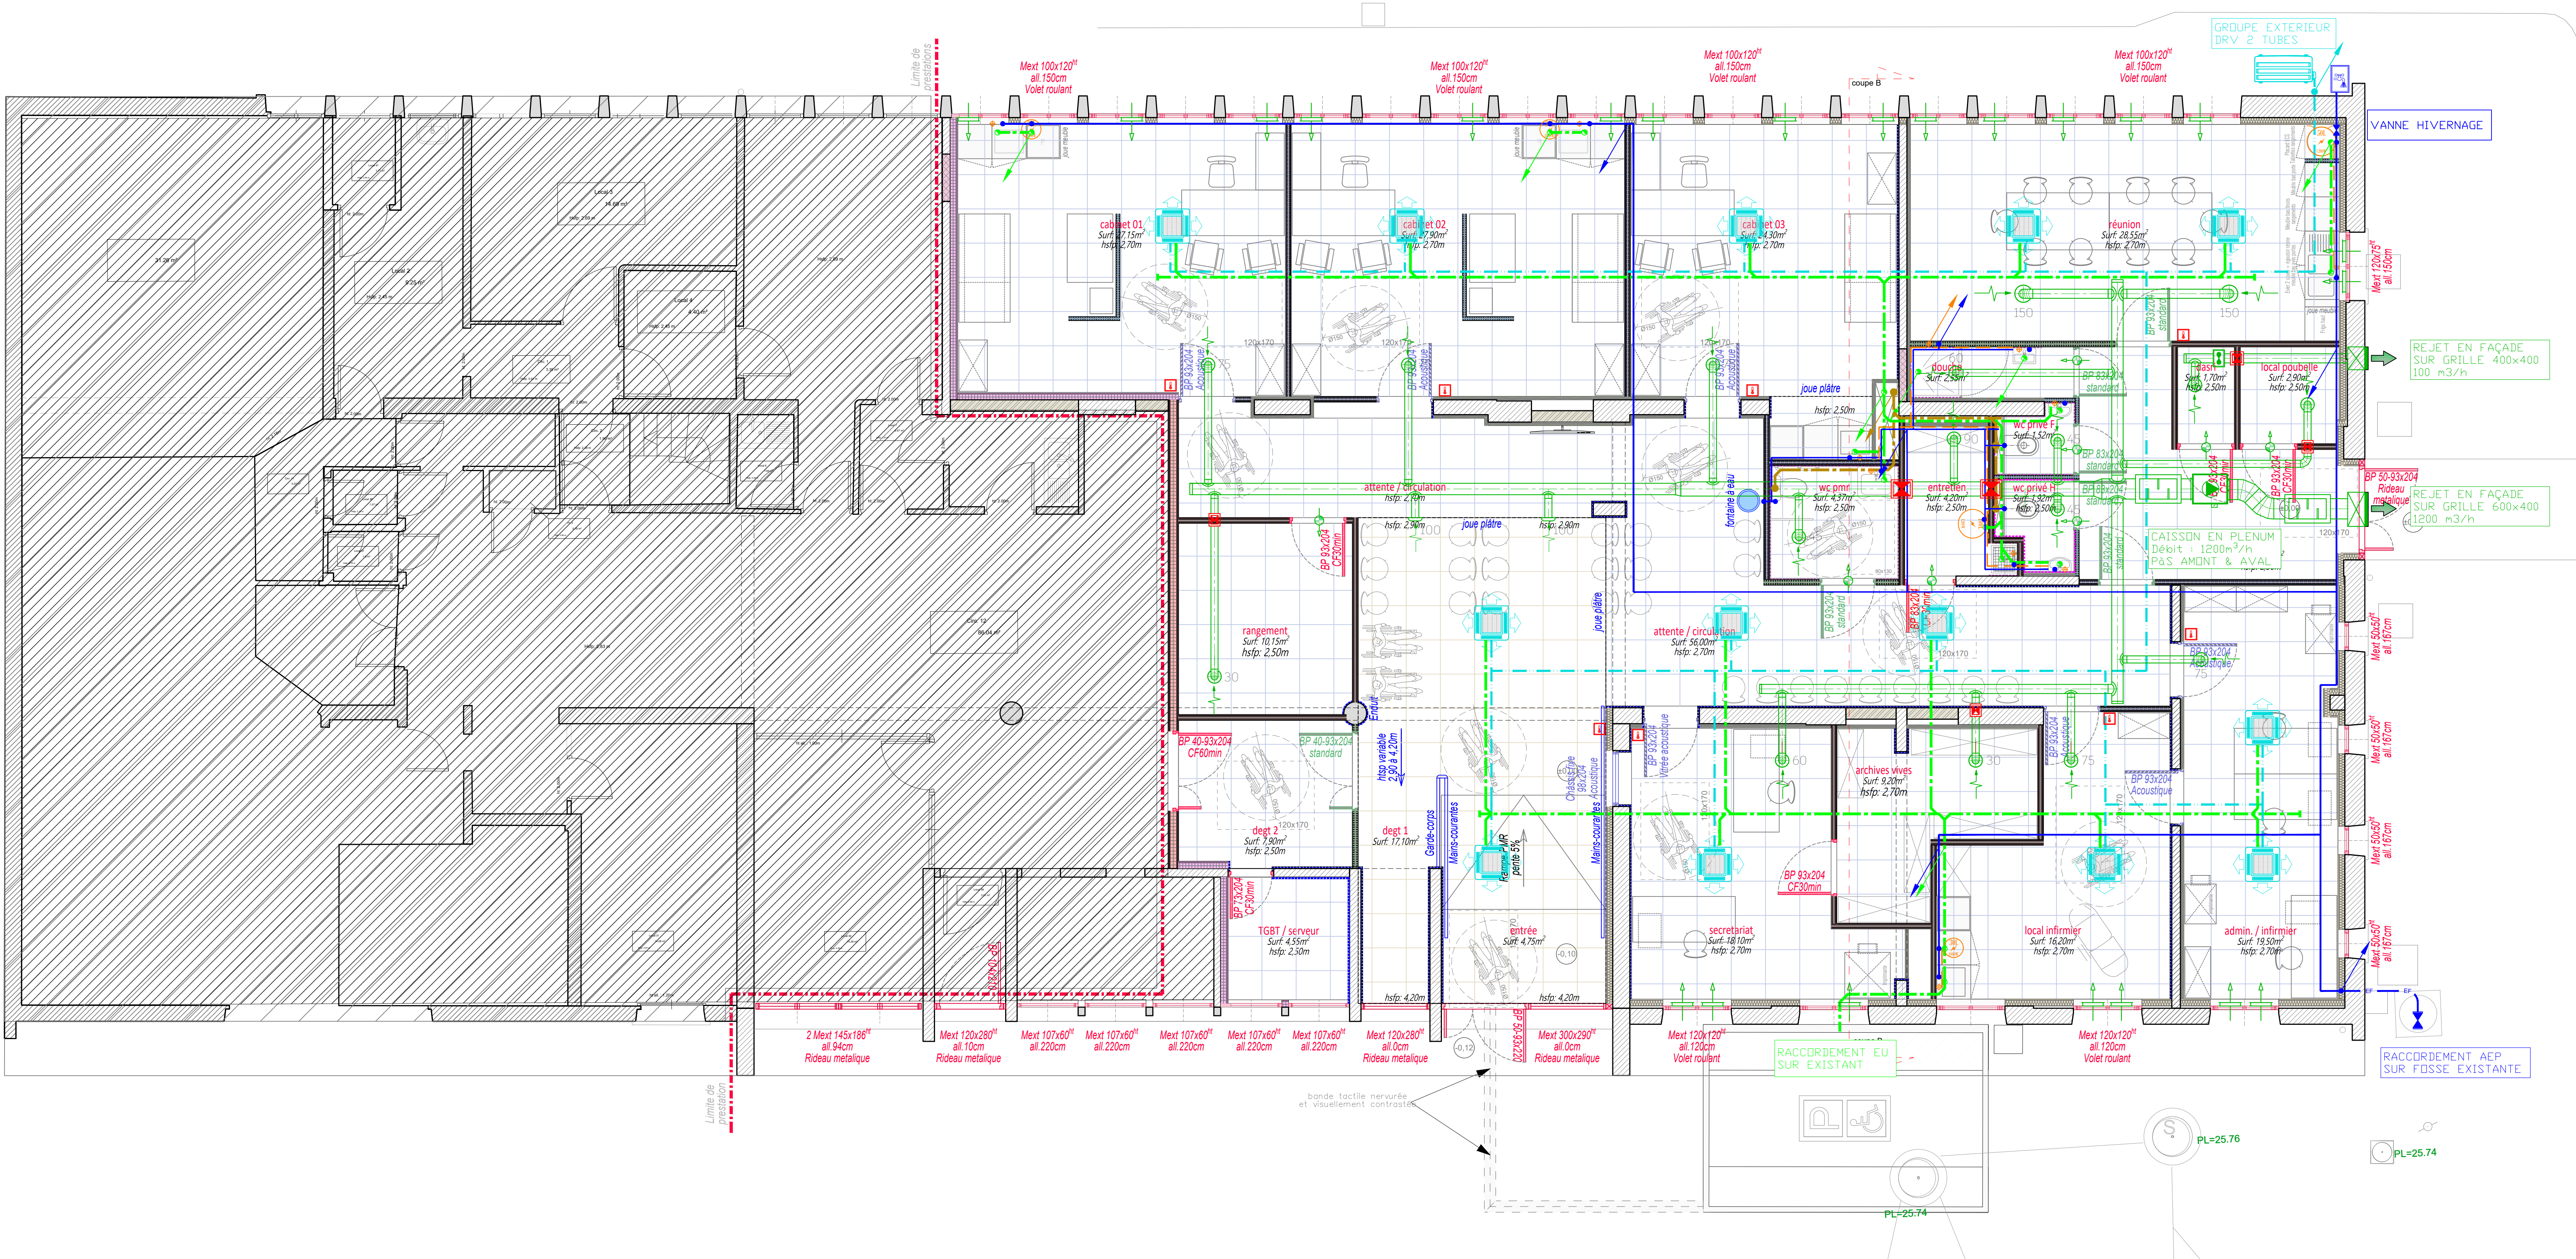


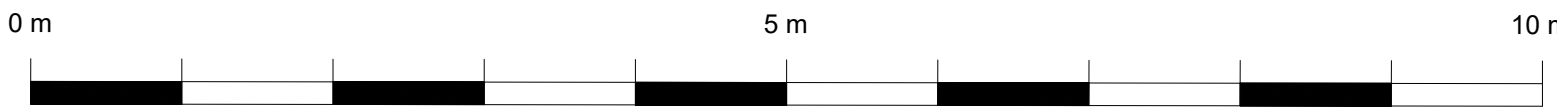

- GAINÉ CIRCULAIRE
- BOUCHE D'EXTRACTION - PLAFOND
- BOUCHE D'EXTRACTION - MURALE
- GRILLE D'ENTRÉE D'AIR MENUISERIE
- DETALONNAGE DE PORTE
- GRILLE EN FAÇADE
- CLAPET COUPE FEU
- TUBES DÉTENTE DIRECTE
- UNITÉ EXTERIEURE
- UNITÉ INTERIEURE
- THERMOSTAT / TELECOMMANDE
- EAU FROIDE EN TRANCHEE
- EAU FROIDE
- EAU CHAUDE SANITAIRE
- EAU USEE
- EAU VANNE
- ROBINET DE PUISSAGE
- VANNE D'ISOLEMENT
- BALLON ECS

R-1

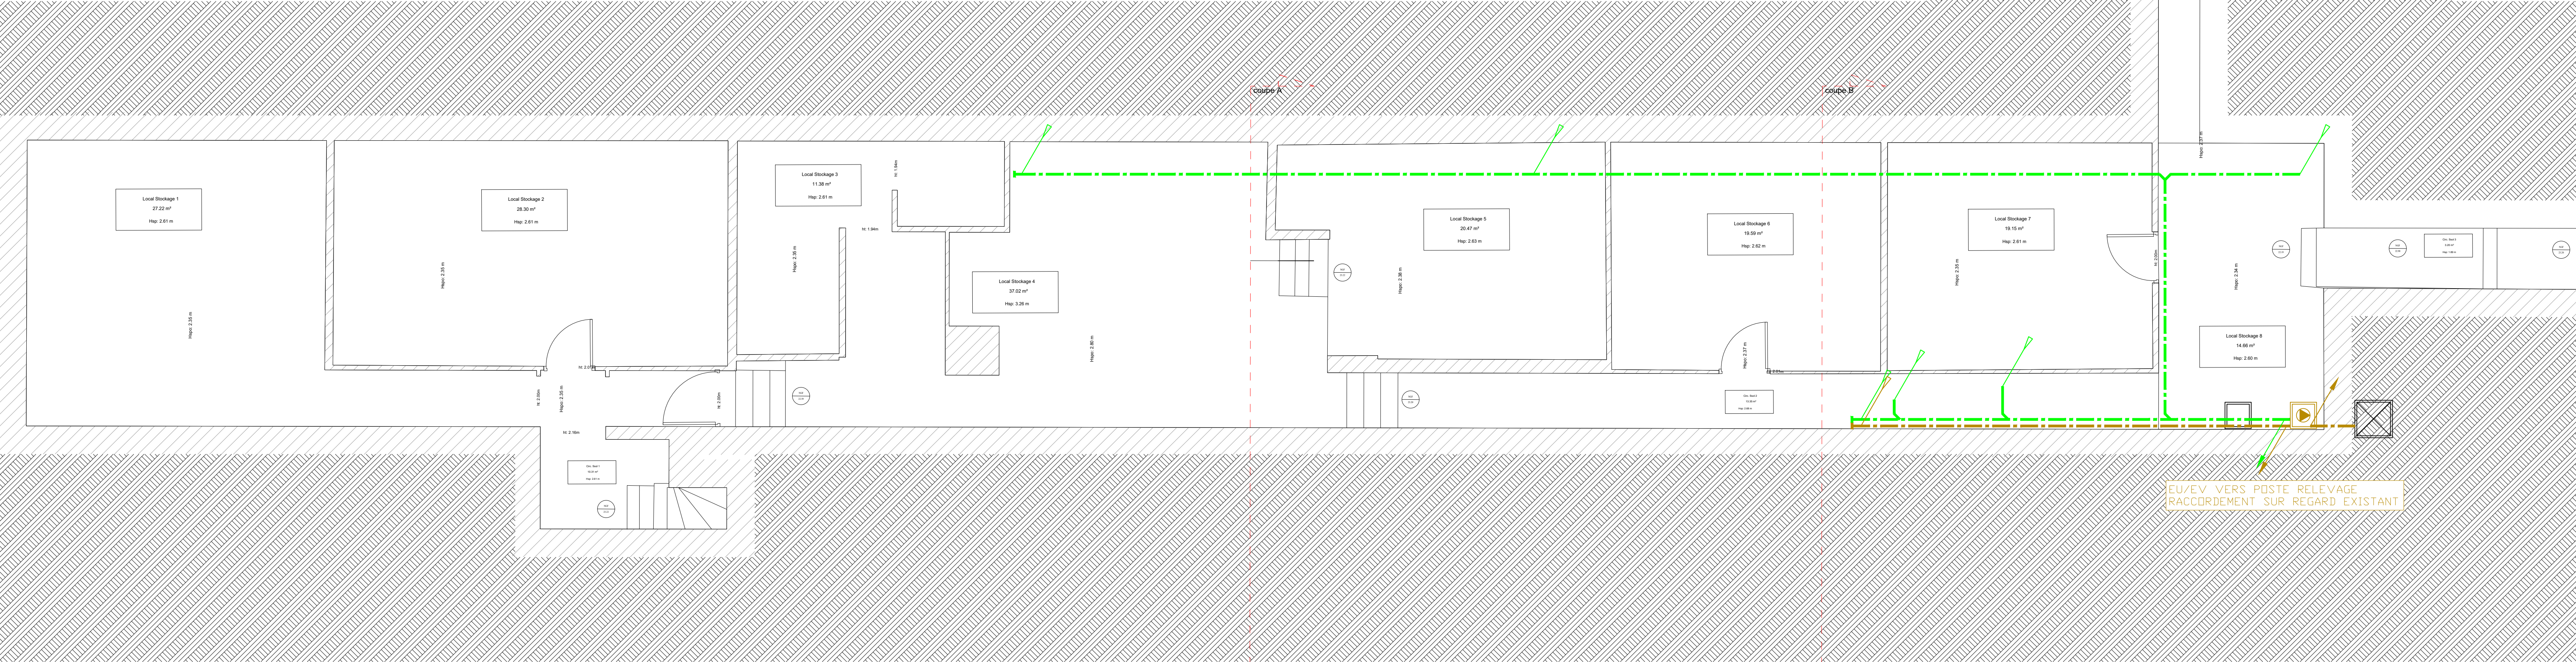

FILIERIS
77 avenue de Ségur
75714 Paris Cedex 15

**REHABILITATION ET MISE AUX NORMES
D'UN CENTRE MEDICAL**
771 BOULEVARD AMBROISE CROIZAT - 59287 GUESNAI

**LOT N°07
CHAUFFAGE VENTILATION PLOMBERIE SANITAIRE**
PLAN DES NIVEAUX

DCE

Ech : 1/50°

Bureau d'études SIRETEC Ingénierie	60, avenue Clément Ader 59118 WAMBRECHIES

Indice	Date	Modifications	Destinataire	Approuvé
A	Jun 2026	Création	JEP	BD

N° AFFAIRE	CODE	TYPE	N°	IND.	DATE	EMETTEUR
2156	CHA	PL	01	A	06/26	WAM

Ce document est la propriété de SIRETEC Ingénierie. Il ne pourra être divulgué, réutilisé sans autorisation expresse et écrite.
Les informations qu'il contient sont données à titre indicatif, il appartient à l'entreprise de réaliser ses propres plans, calculs & documents d'exécution.