


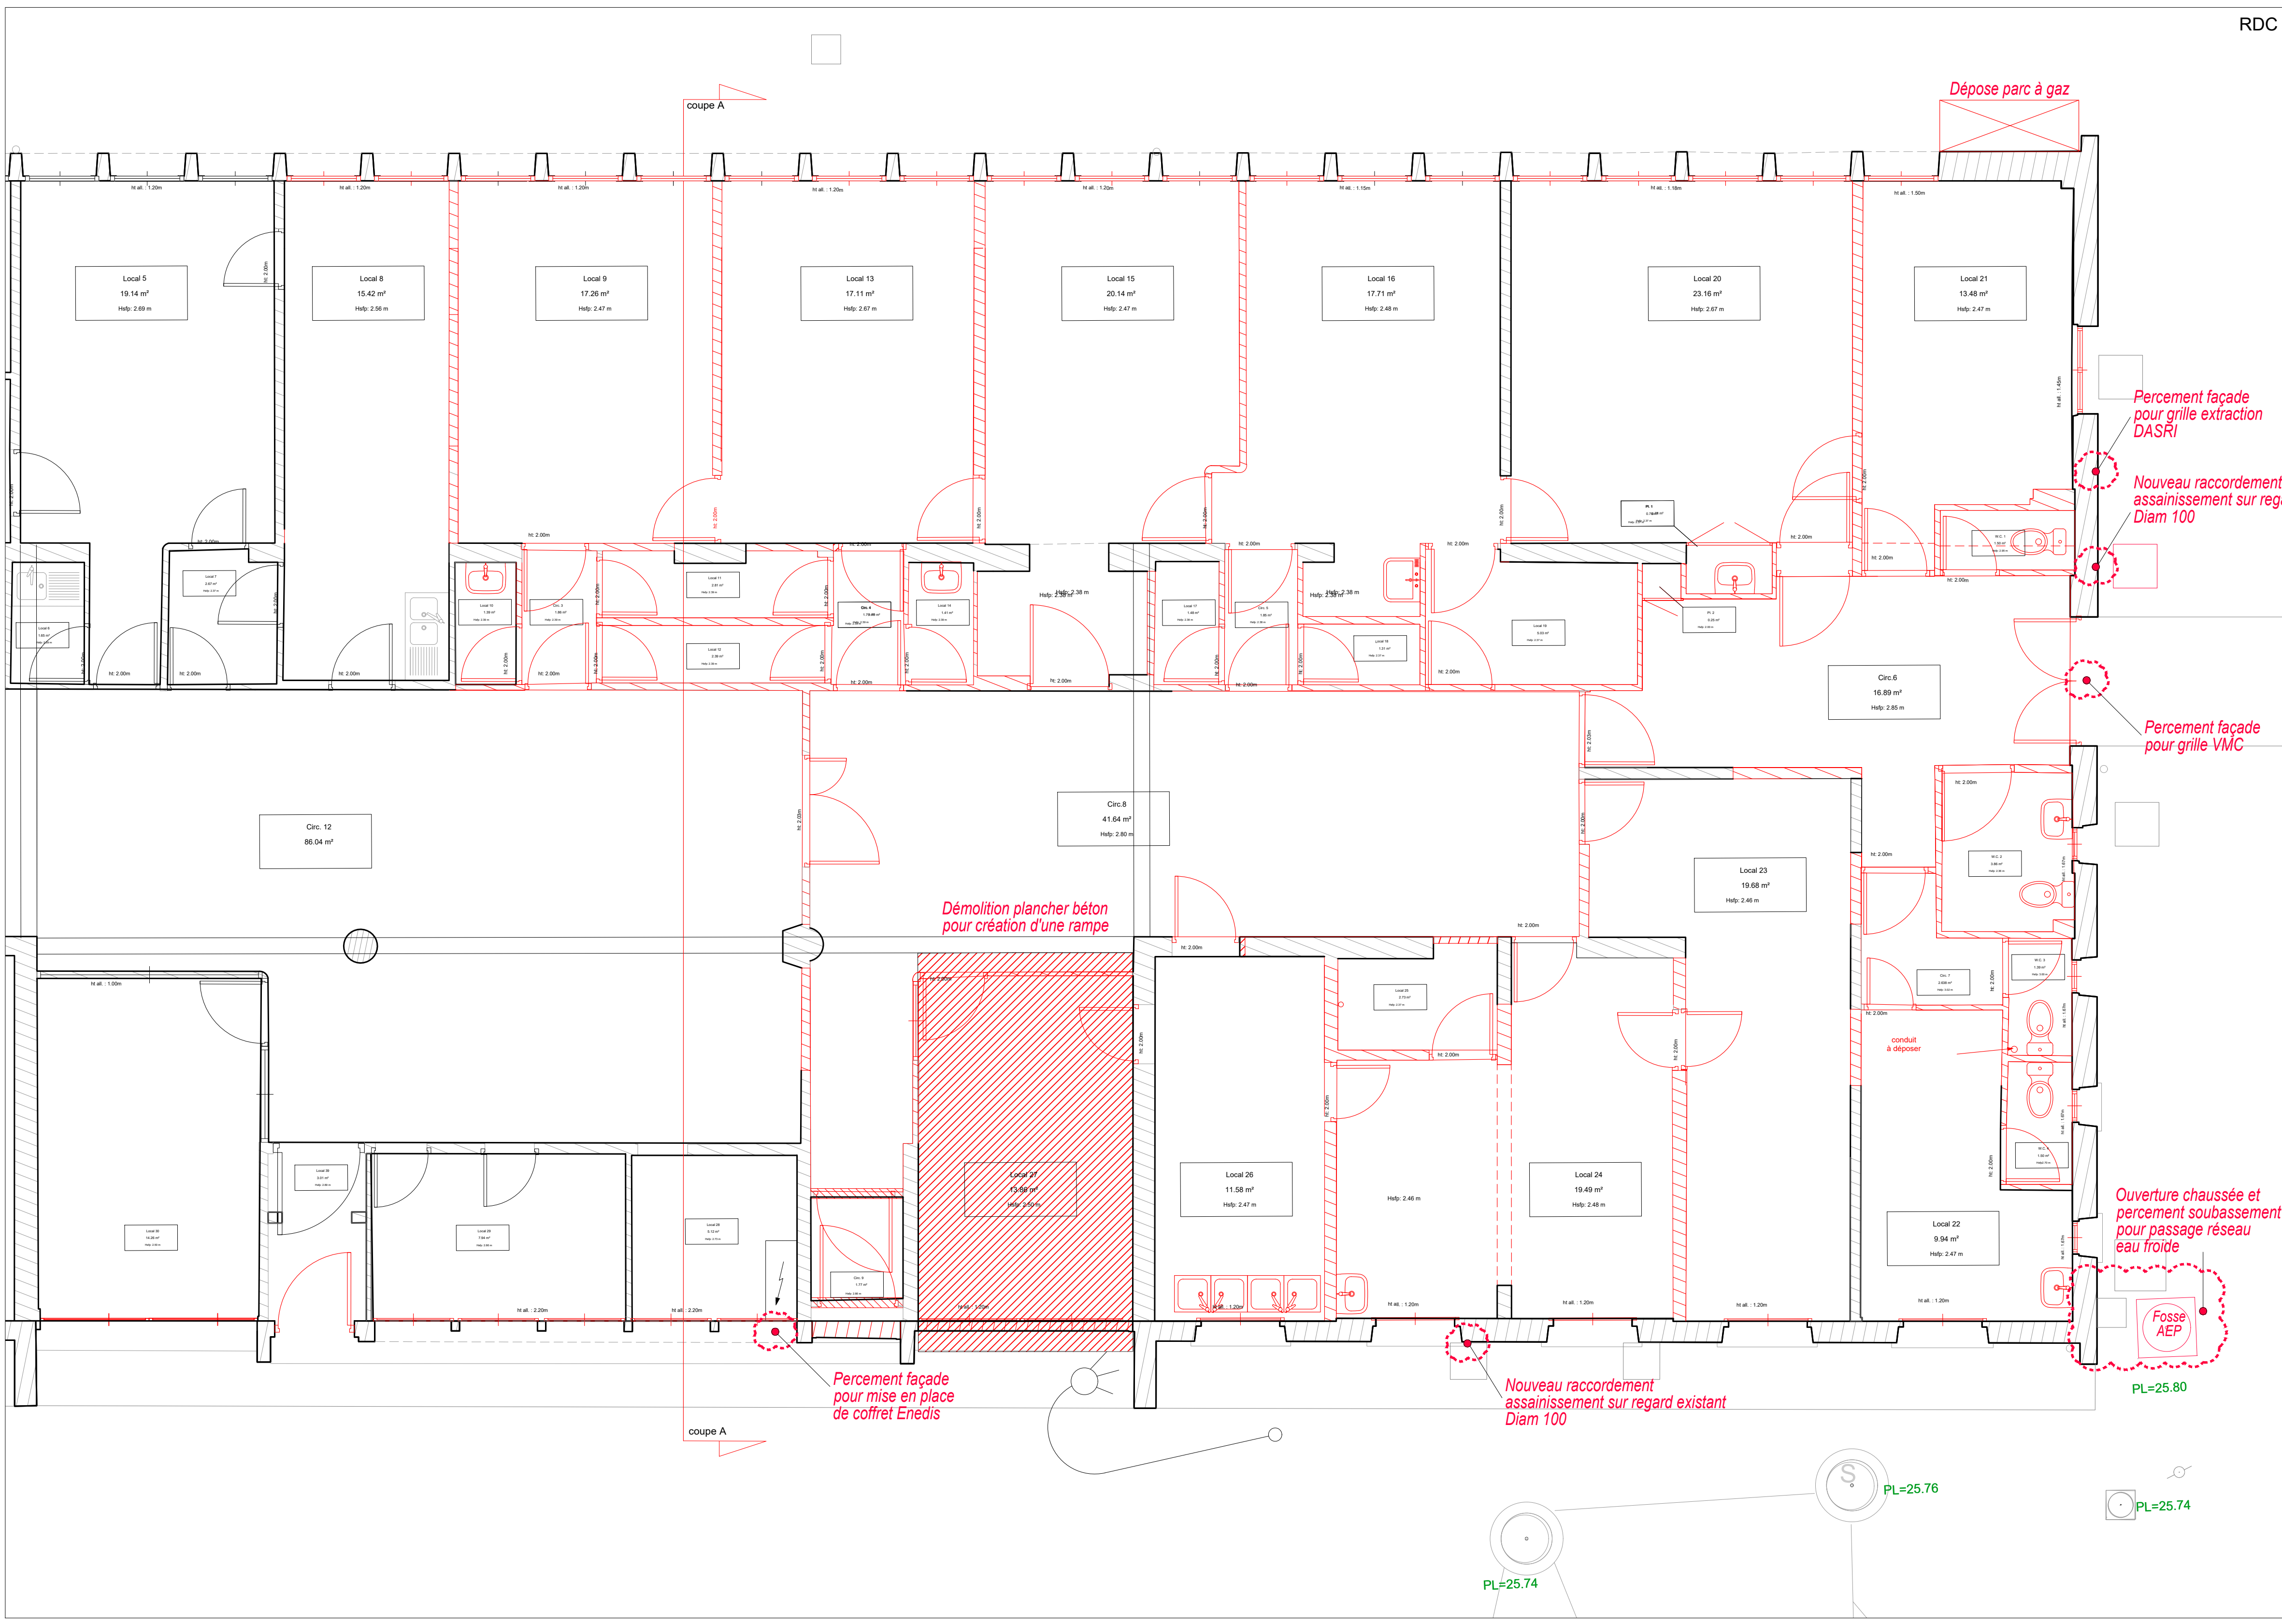

RDC

LEGENDE

- Légende existant :
- Maçonnerie de brique
 - Elements BA
 - Démolitions
- Légende projet :
- Maçonnerie parpaing ép.20cm
 - Maçonnerie parpaing ép.15cm
 - Linteau BA
 - Dalle BA
 - Flocage CF
 - Seuil BA



FILIERIS
77 avenue de Ségur
75714 Paris Cedex 15

**REHABILITATION ET MISE AUX NORMES
D'UN CENTRE MEDICAL**
771 BOULEVARD AMBROISE CROIZAT - 59287 GUESNAIN

**LOT N°01
GROS-OEUVRE**

RDC DEMOLITION

DCE

Ech : 1/50°

**Bureau d'études
SIRETEC Ingenierie**

60, avenue Clément Ader
59118 WAMBRECHIES

Indice	Date	Modifications	Dessinateur	Approuvé
A	Juin 2026	Création	VL	BD

N° AFFAIRE	CODE	TYPE	N°	IND.	DATE	EMETTEUR
2156	GOE	PL	01	A	06/26	WAM

Ce document est la propriété de SIRETEC Ingenierie. Il ne pourra être divulgué, ni copié sans son autorisation expresse et écrite.
Les informations qu'il contient étant données à titre indicatif, il appartient à l'entreprise de réaliser ses propres plans, calculs & documents d'exécution.