
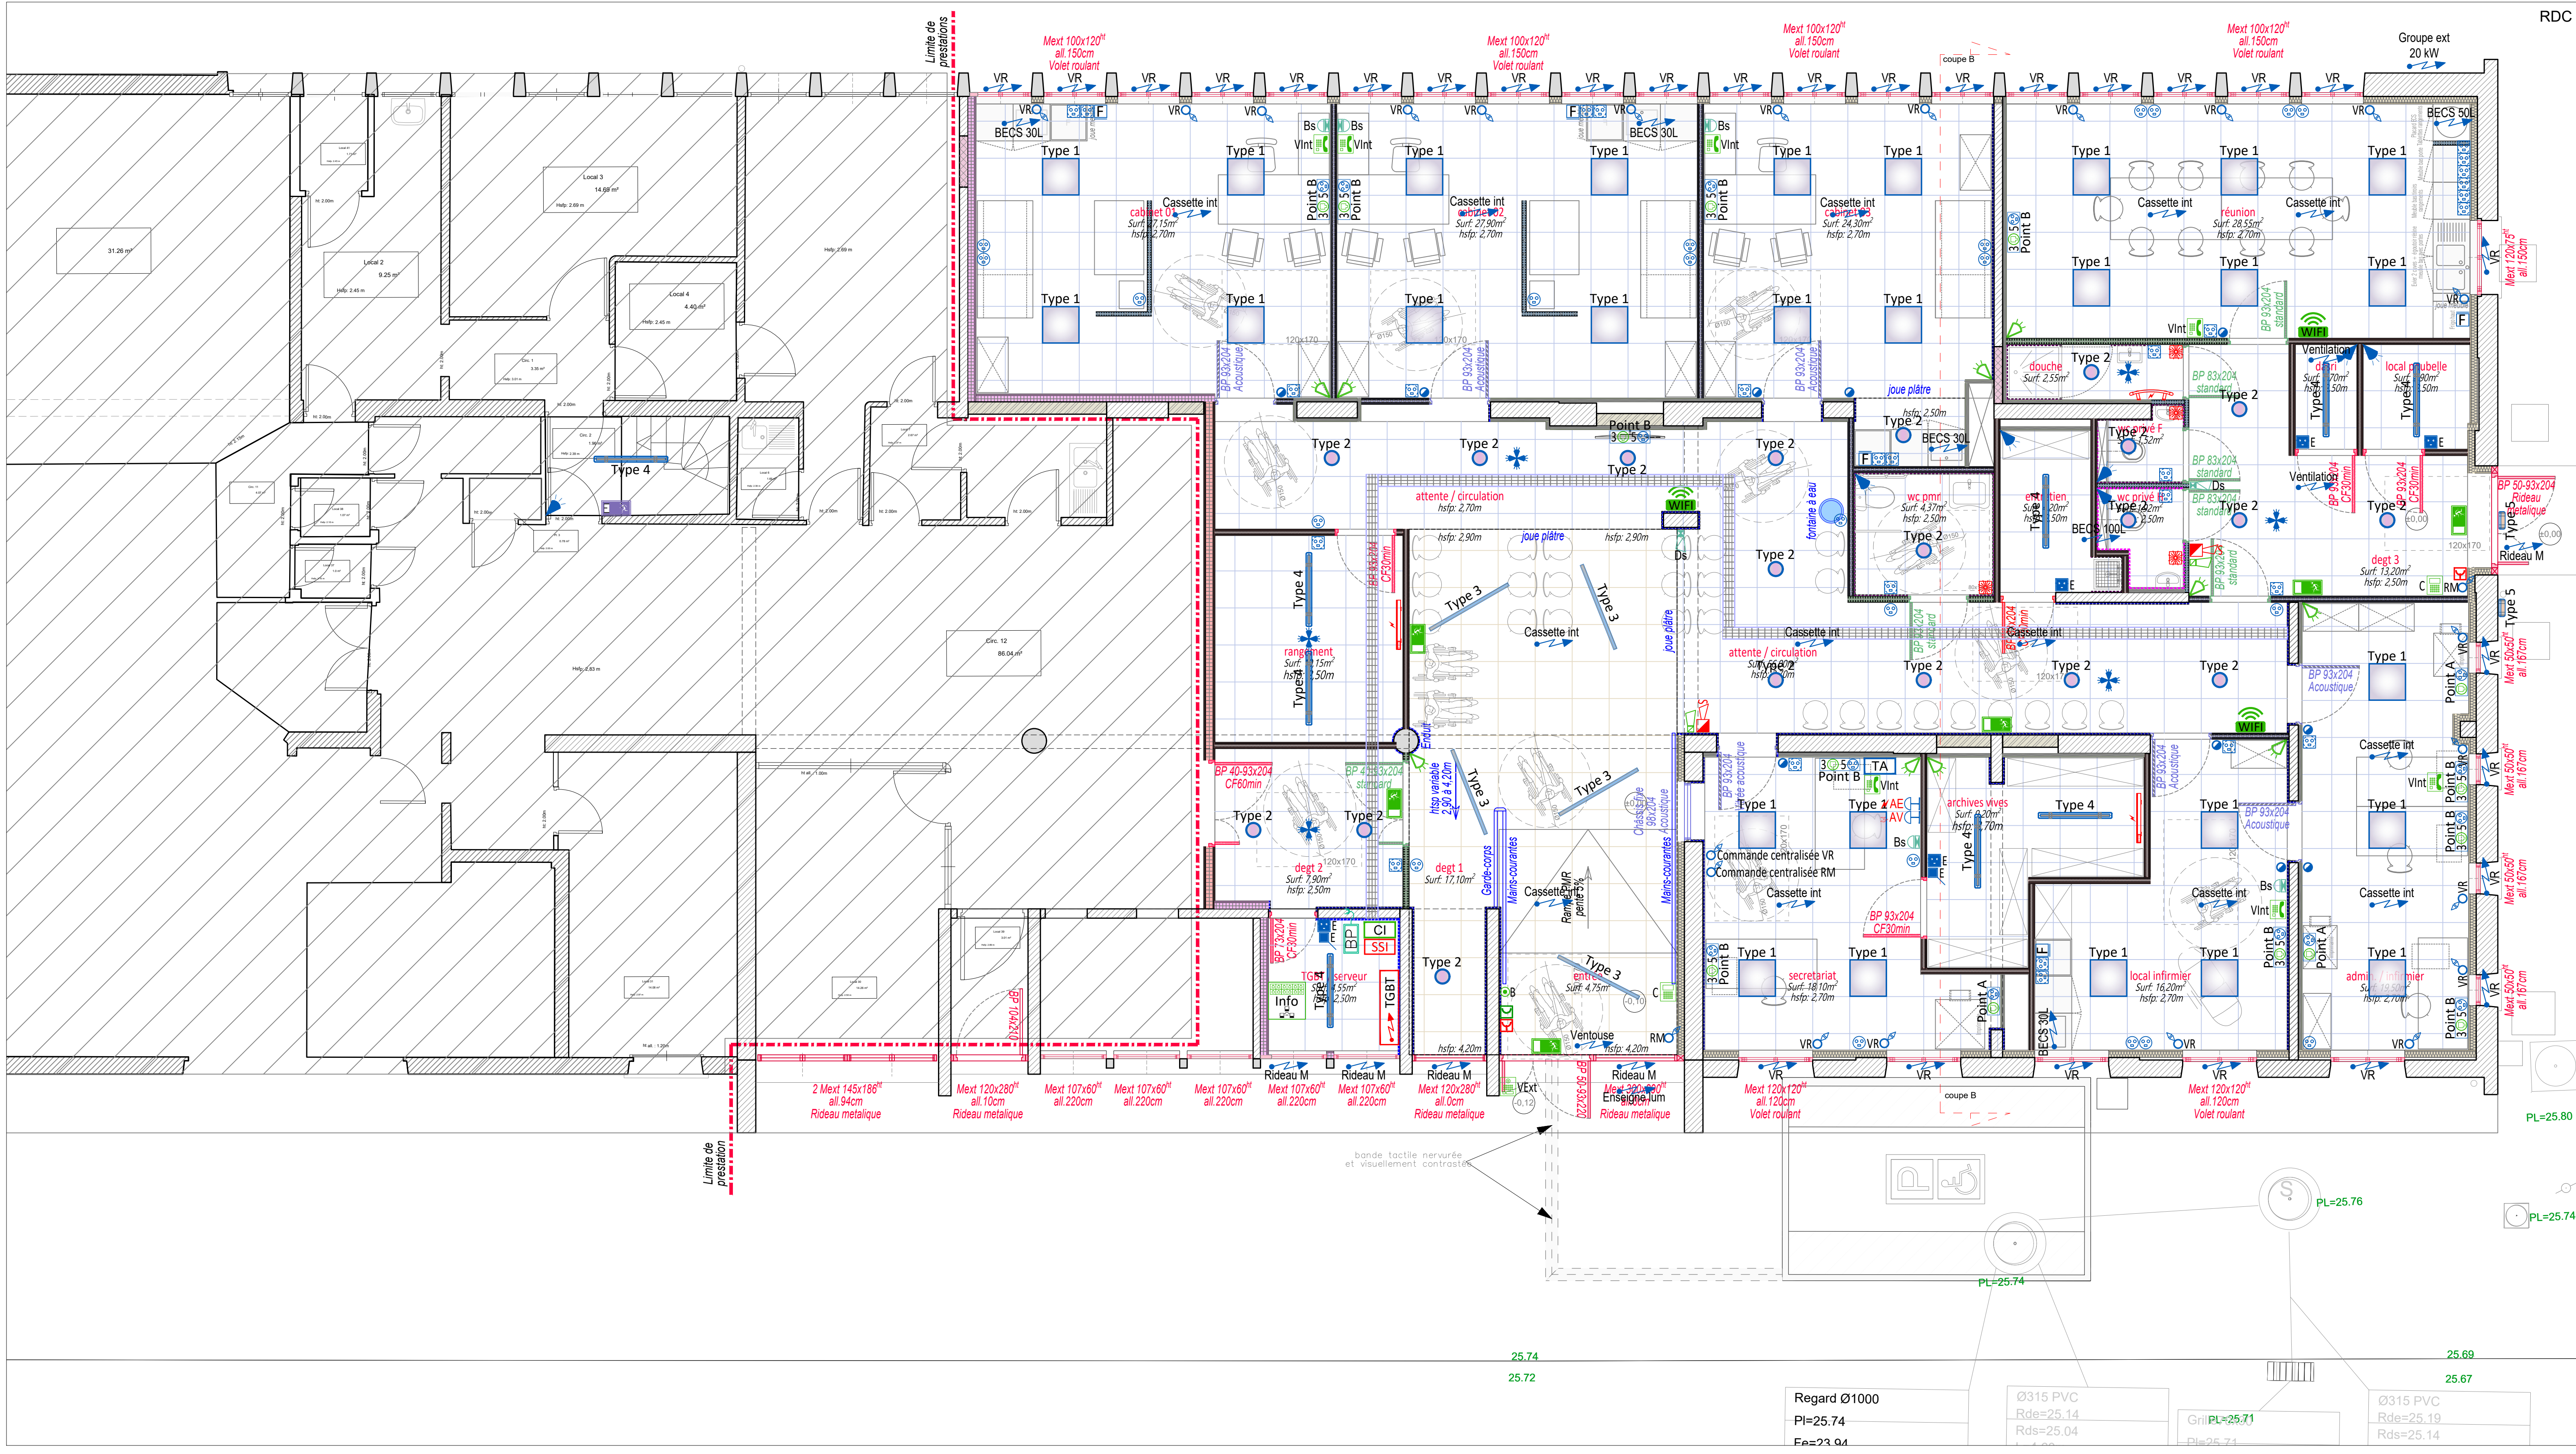


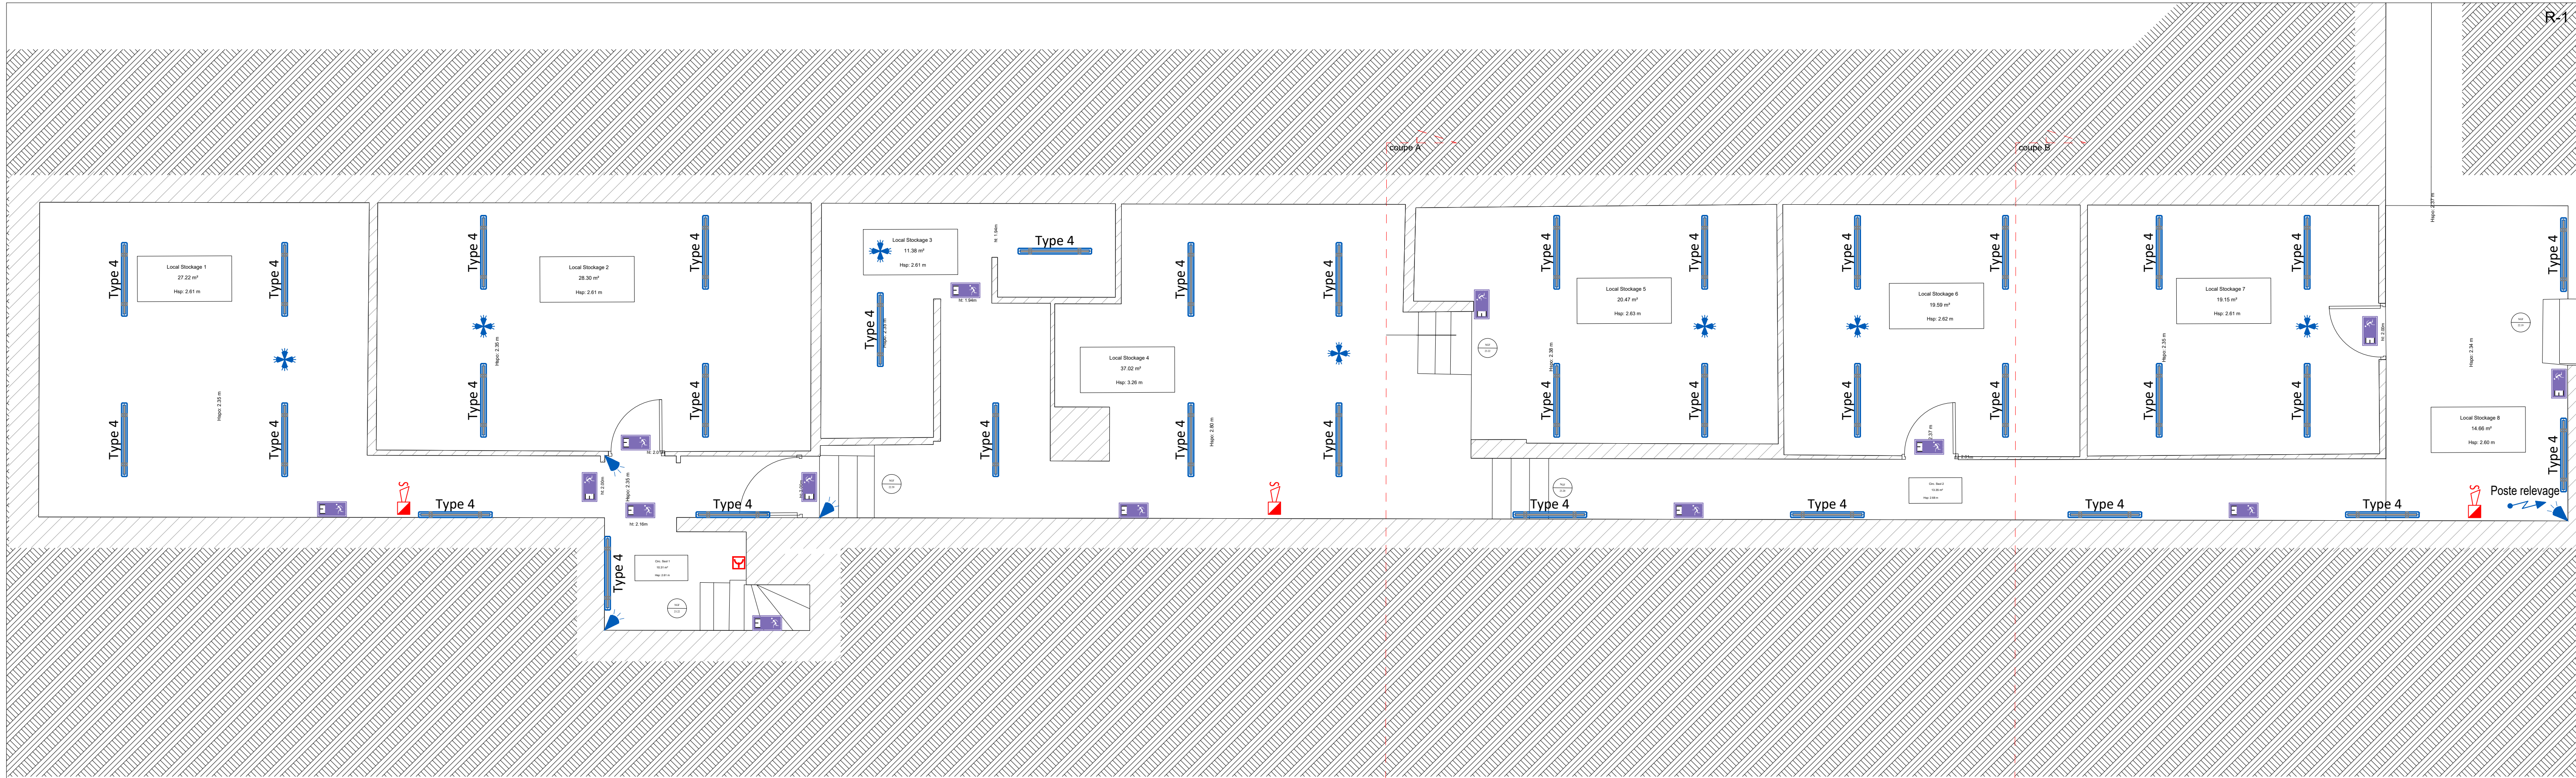

Symbole	Légende	Symbole	Légende
Type 1	Type 1	Prise RJ45	Prise RJ45
Type 2	Type 2	Prise RJ45 étanche	Prise RJ45 étanche
Type 3	Type 3	Point A	Point A: 1 RJ - 1 PC
Type 4	Type 4	Point B	Point B: 2 RJ - 4 PC
Type 5	Type 5	Borne wifi	Borne wifi: 1 RJ45
		Baie informatique 60x60cm	Baie informatique 60x60cm
		Vext	Visiophonie extérieure
		Vint	Visiophonie intérieure
		C	Clavier alarme intrusion
		B	Décondamnation porte
		Détecteur intrusion	Détecteur intrusion
		Sirène intrusion	Sirène intrusion
		Centrale intrusion	Centrale intrusion
		Déverrouillage issue de secours	Déverrouillage issue de secours
		Déclencheur manuel d'incendie	Déclencheur manuel d'incendie
		Sirène incendie	Sirène incendie
		Flash lumineux incendie	Flash lumineux incendie
		Centrale SSI	Centrale SSI
		Bloc de secours étanche	Bloc de secours étanche
		Bloc de secours	Bloc de secours
		Bloc de secours portatif	Bloc de secours portatif
		Attente Volet roulant	Attente Volet roulant
		Attente Ventouse porte	Attente Ventouse porte
		Attente Rideau métallique	Attente Rideau métallique
		Attente négatoscope	Attente négatoscope
		Attente Groupe extérieur	Attente Groupe extérieur
		Attente Cassettes intérieures	Attente Cassettes intérieures
		Attente Enseigne lumineuse	Attente Enseigne lumineuse
		Attente BECS 30L	Attente BECS 30L
		Attente BECS 50L	Attente BECS 50L
		Attente BECS 100L	Attente BECS 100L
		Attente Ventilation	Attente Ventilation

FILIERIS
77 avenue de Ségur
75714 Paris Cedex 15

**REHABILITATION ET MISE AUX NORMES
D'UN CENTRE MEDICAL**
771 BOULEVARD AMBROISE CROIZAT - 59287 GUESNAIN

**LOT N°06
ELECTRICITE**

PLAN DES NIVEAUX

DCE

Ech : 1/50°

Bureau d'études
SIRETEC Ingenierie

60, avenue Clément Ader
59118 WAMBRECHIES

Indice

A

Date

Jun 2026

Modifications

Création

Dessinateur

VL

Approuvé

RD

N° AFFAIRE

2156

CODE

CFO

TYPE

PL

N°

01

IND.

A

DATE

06/26

EMETTEUR

WAM

Ce document est la propriété de SIRETEC Ingenierie. Il ne pourra être divulgué, ni copié sans son autorisation expresse et écrite.
Les informations qu'il contient sont données à titre indicatif. Il appartient à l'entreprise de réaliser ses propres plans, calculs et documents d'exécution.