

LEGENDE :

Appareillage courant fort :

- Interrupteur simple allumage
- Interrupteur va-et-vient
- Détecteur de présence
- Prise de courant 2P+T
- Poste de travail type 1: 4PC + 2RJ45
- Poste de travail type 1: 4PC + 3RJ45
- Alimentation spécialisée

Luminaires :

- Luminaire type A
- Luminaire type B
- Luminaire type C

Eclairage de sécurité :

BAES Evacuation

Appareillage courant faible :

Prise RJ45

Alarme incendie:

Système de Détection Incendie

Centralisateur de Mise en Sécurité Incendie

Détecteur Automatique d'Incendie Optique existant

Déverrouillage Issue de Secours

Déclencheur Manuel existant

Détecteur Automatique d'Incendie Optique existant

Divers:

Armoire électrique (existante)

Baie VDI 600x600 (existante)

Goulotte PVC CFO/CFA

Panneau rayonnant mural

Bris de Glace déverrouillage issue de secours

Bouton poussoir sortie libre

RÉAMÉNAGEMENT PARTIEL DU CENTRE DES FINANCES
PUBLIQUES (CFP)
À MONTLUÇON (03)

MAÎTRES D'OUVRAGE

Direction Départementale des Finances Publiques de l'Allier
10, rue Béchampel, 63110 BEAUMONT
Tél : 04.70.35.12.32 - Email : ddpp33.prd@allier.gouv.fr

ARCHITECTES

ATELIER BONNICEAU SARL
10, rue Béchampel, 63110 BEAUMONT
Tél : 04.73.19.86.64 - 06.60.76.08.12 - E-mail : atelierbonnicau@gmail.com

BUREAUX D'ETUDES

EUCLID Ingénierie (Bureau TCEI)
10, rue Béchampel, 63110 BEAUMONT
Tél : 04.73.26.79.60 - E-mail : contact@euid.fr.com

DIAGNOSTIQUEUR AMIANTE

DEBRA diagnostic
Parc Technologique de La Pardieu, 2 avenue Léonard de Vinci, 63000 MONTLUÇON
Tél : 04.73.19.86.64 - 06.60.76.08.12 - E-mail : atelierbonnicau@gmail.com


OPC

ATELIER BONNICEAU SARL
10, rue Béchampel, 63110 BEAUMONT
Tél : 04.73.19.86.64 - 06.60.76.08.12 - E-mail : atelierbonnicau@gmail.com

EUCLID

INGÉNIERIE

CLIMATISATION - VENTILATION - VPM - VCS - SATE

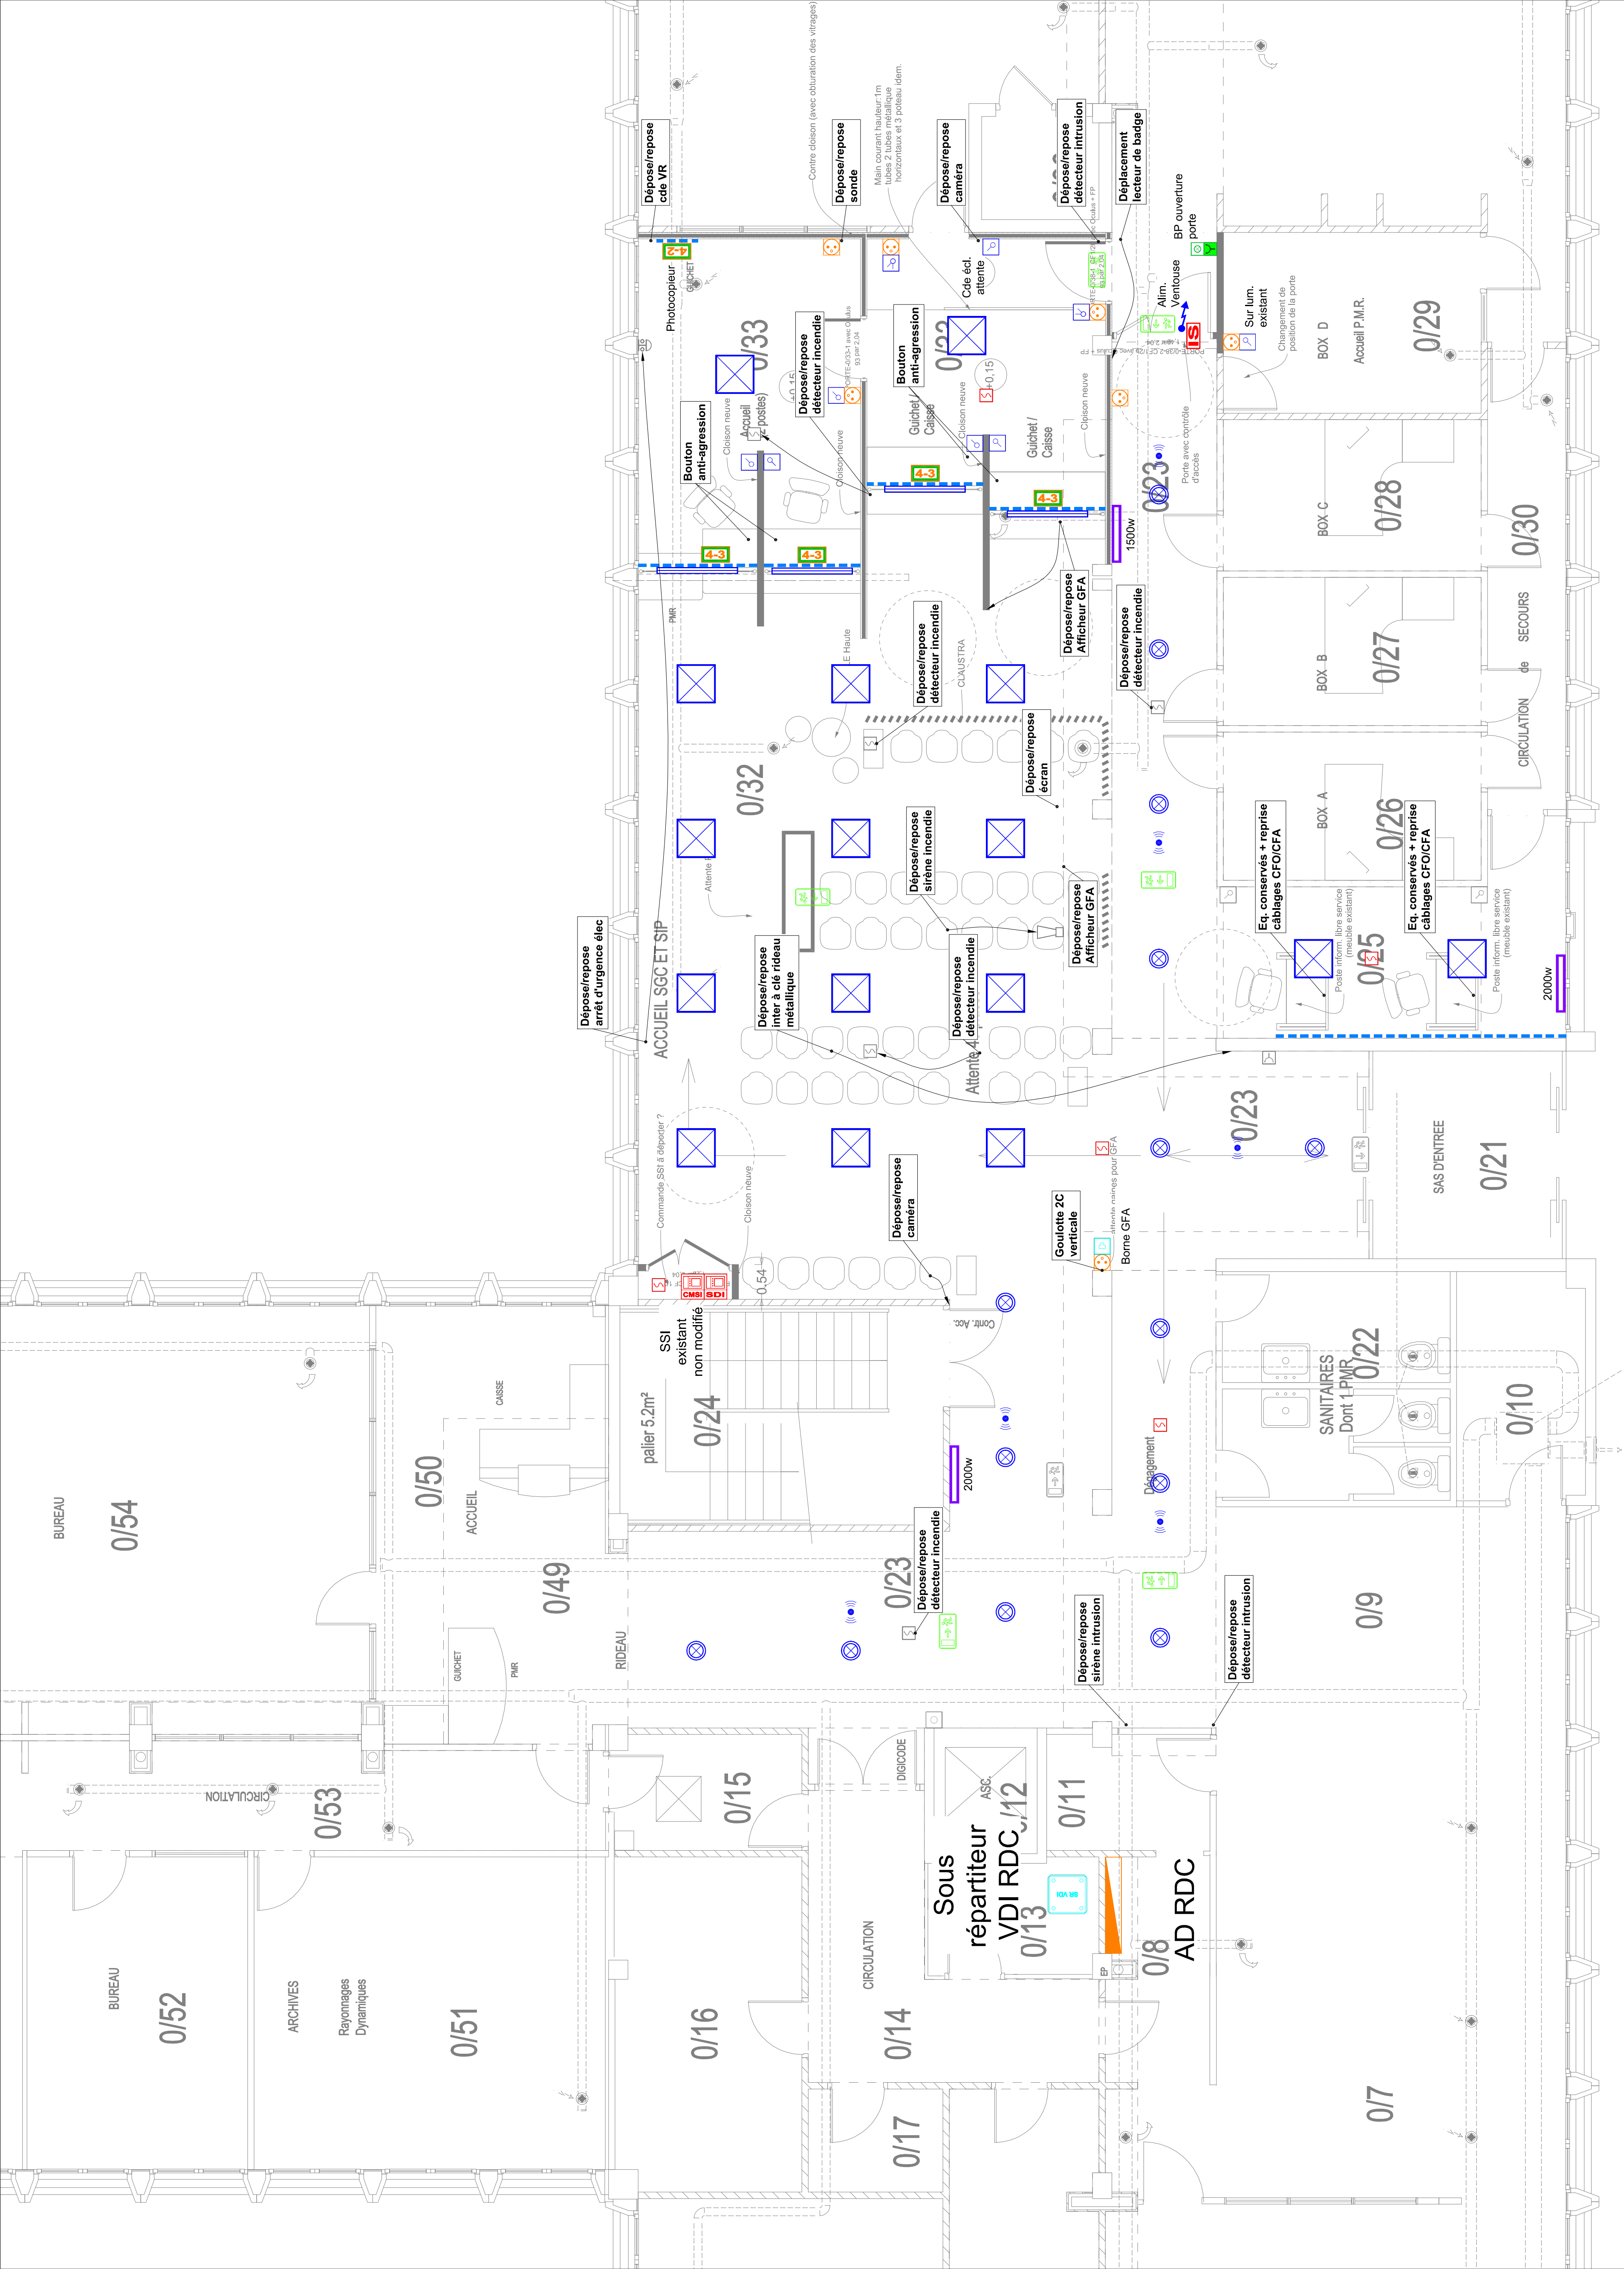

Zone d'étude

0	15/06/2026	JV	JN	-	Diffusion initiale
Ind.	Date	Dess.	Ing.	Verif.	MODIFICATION
N° PROJET : 6964		PHASE : PRO		DATE DE RENDU : JUN 2026	
INTITULE DU PLAN :				N° PLAN : 400	
Distribution électrique				IND. : 0	

Le présent document est la propriété d'Euclid Ingénierie. Il ne doit être ni reproduit, ni communiqué, ni publié, même partiellement, sans son autorisation écrite.