


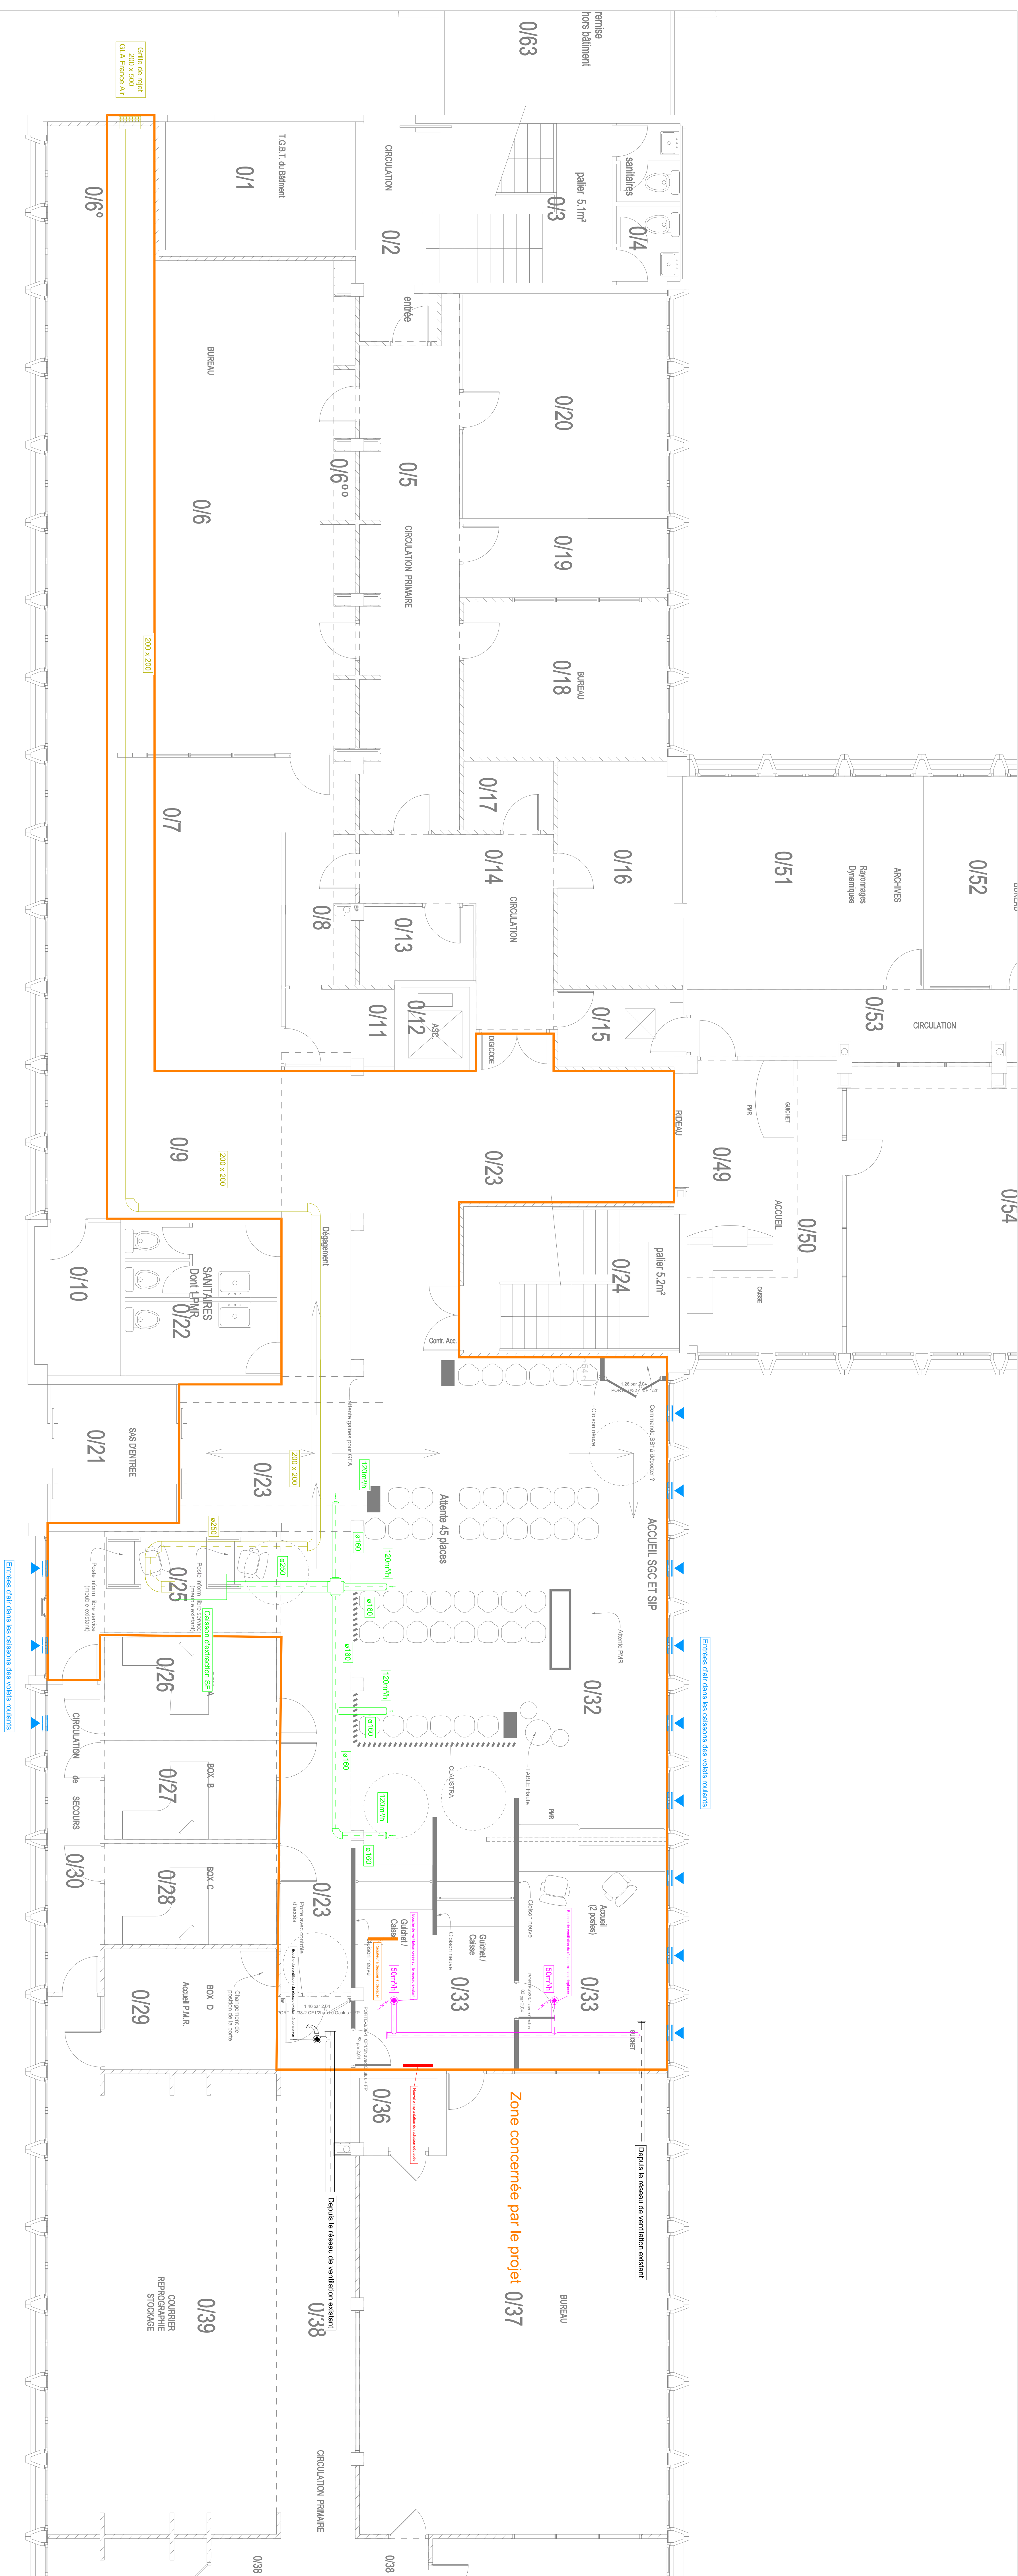

| LEGENDE                                                                               |                                            |
|---------------------------------------------------------------------------------------|--------------------------------------------|
|  | Entree d'air                               |
|  | Réseaux formation simple flux              |
|  | Réseaux de split simple flux               |
|  | Réseaux de ventilation existants conservés |
|  | Réseaux de ventilation double flux         |
|  | Bouches de ventilation                     |

**RÉAMÉNAGEMENT PARTIEL DU CENTRE DES FINANCES  
PUBLIQUES (CFP)  
À MONTLUÇON (03)**

**Direction Départementale des Finances**  
9 Avenue du Général de Gaulle, 93000 NOUVEAU CALEX  
Tél : 04 24 35 12 42 - E-mail : [ddfinances@finances.gouv.fr](mailto:ddfinances@finances.gouv.fr)

**ARCHIPECITES**  
Atelier d'Architecture  
14 rue de la République - 93000 NOUVEAU CALEX  
Tél : 04 24 35 06 64 - 06 05 00 68 12 - E-mail : [infoarchipec@ymail.com](mailto:infoarchipec@ymail.com)

**BUREAU DES DETENTES**  
Escad. Ingénieur (Bureau) (T.R.)  
14 rue de la République - 93000 NOUVEAU CALEX  
Tél : 04 24 35 26 90 - E-mail : [contact@bureaudet.com](mailto:contact@bureaudet.com)

**DANSOUSTOULEUR AMANTE**  
Bureau d'Architecture  
14 rue de la République - 93000 NOUVEAU CALEX  
Tél : 04 24 35 28 05

**ATELIER BONNICEL SARL**  
1 Rue des Moulins, 63400 CHAMALLIÈRES  
Tél : 04.73.19.96.54 - 06.60.76.08.12 - E-mail : atelierbonnicel@gmail.com

**DIAGNOSTIQUEUR AMBULANT**

**DEXA diagnostic**  
Parc Technologique de La Pardieu, 2 avenue Léonard de Vinci, 63000  
CLERMONT-FERRAND  
Tél : 04 73 28 88 15

**ATELIER BONNICEL SARL**  
1 Rue des Moulins, 63400 CHAMALLIÈRES  
Tél : 04.73.19.96.54 - 06.50.76.08.12 - E-mail : atelierbonnicel@gmail.com



EUCLID  
INGÉNIERIE  
CLERMONT-TOULOUSE-ANNECY-LYON-ALS-BREV

[illegible]