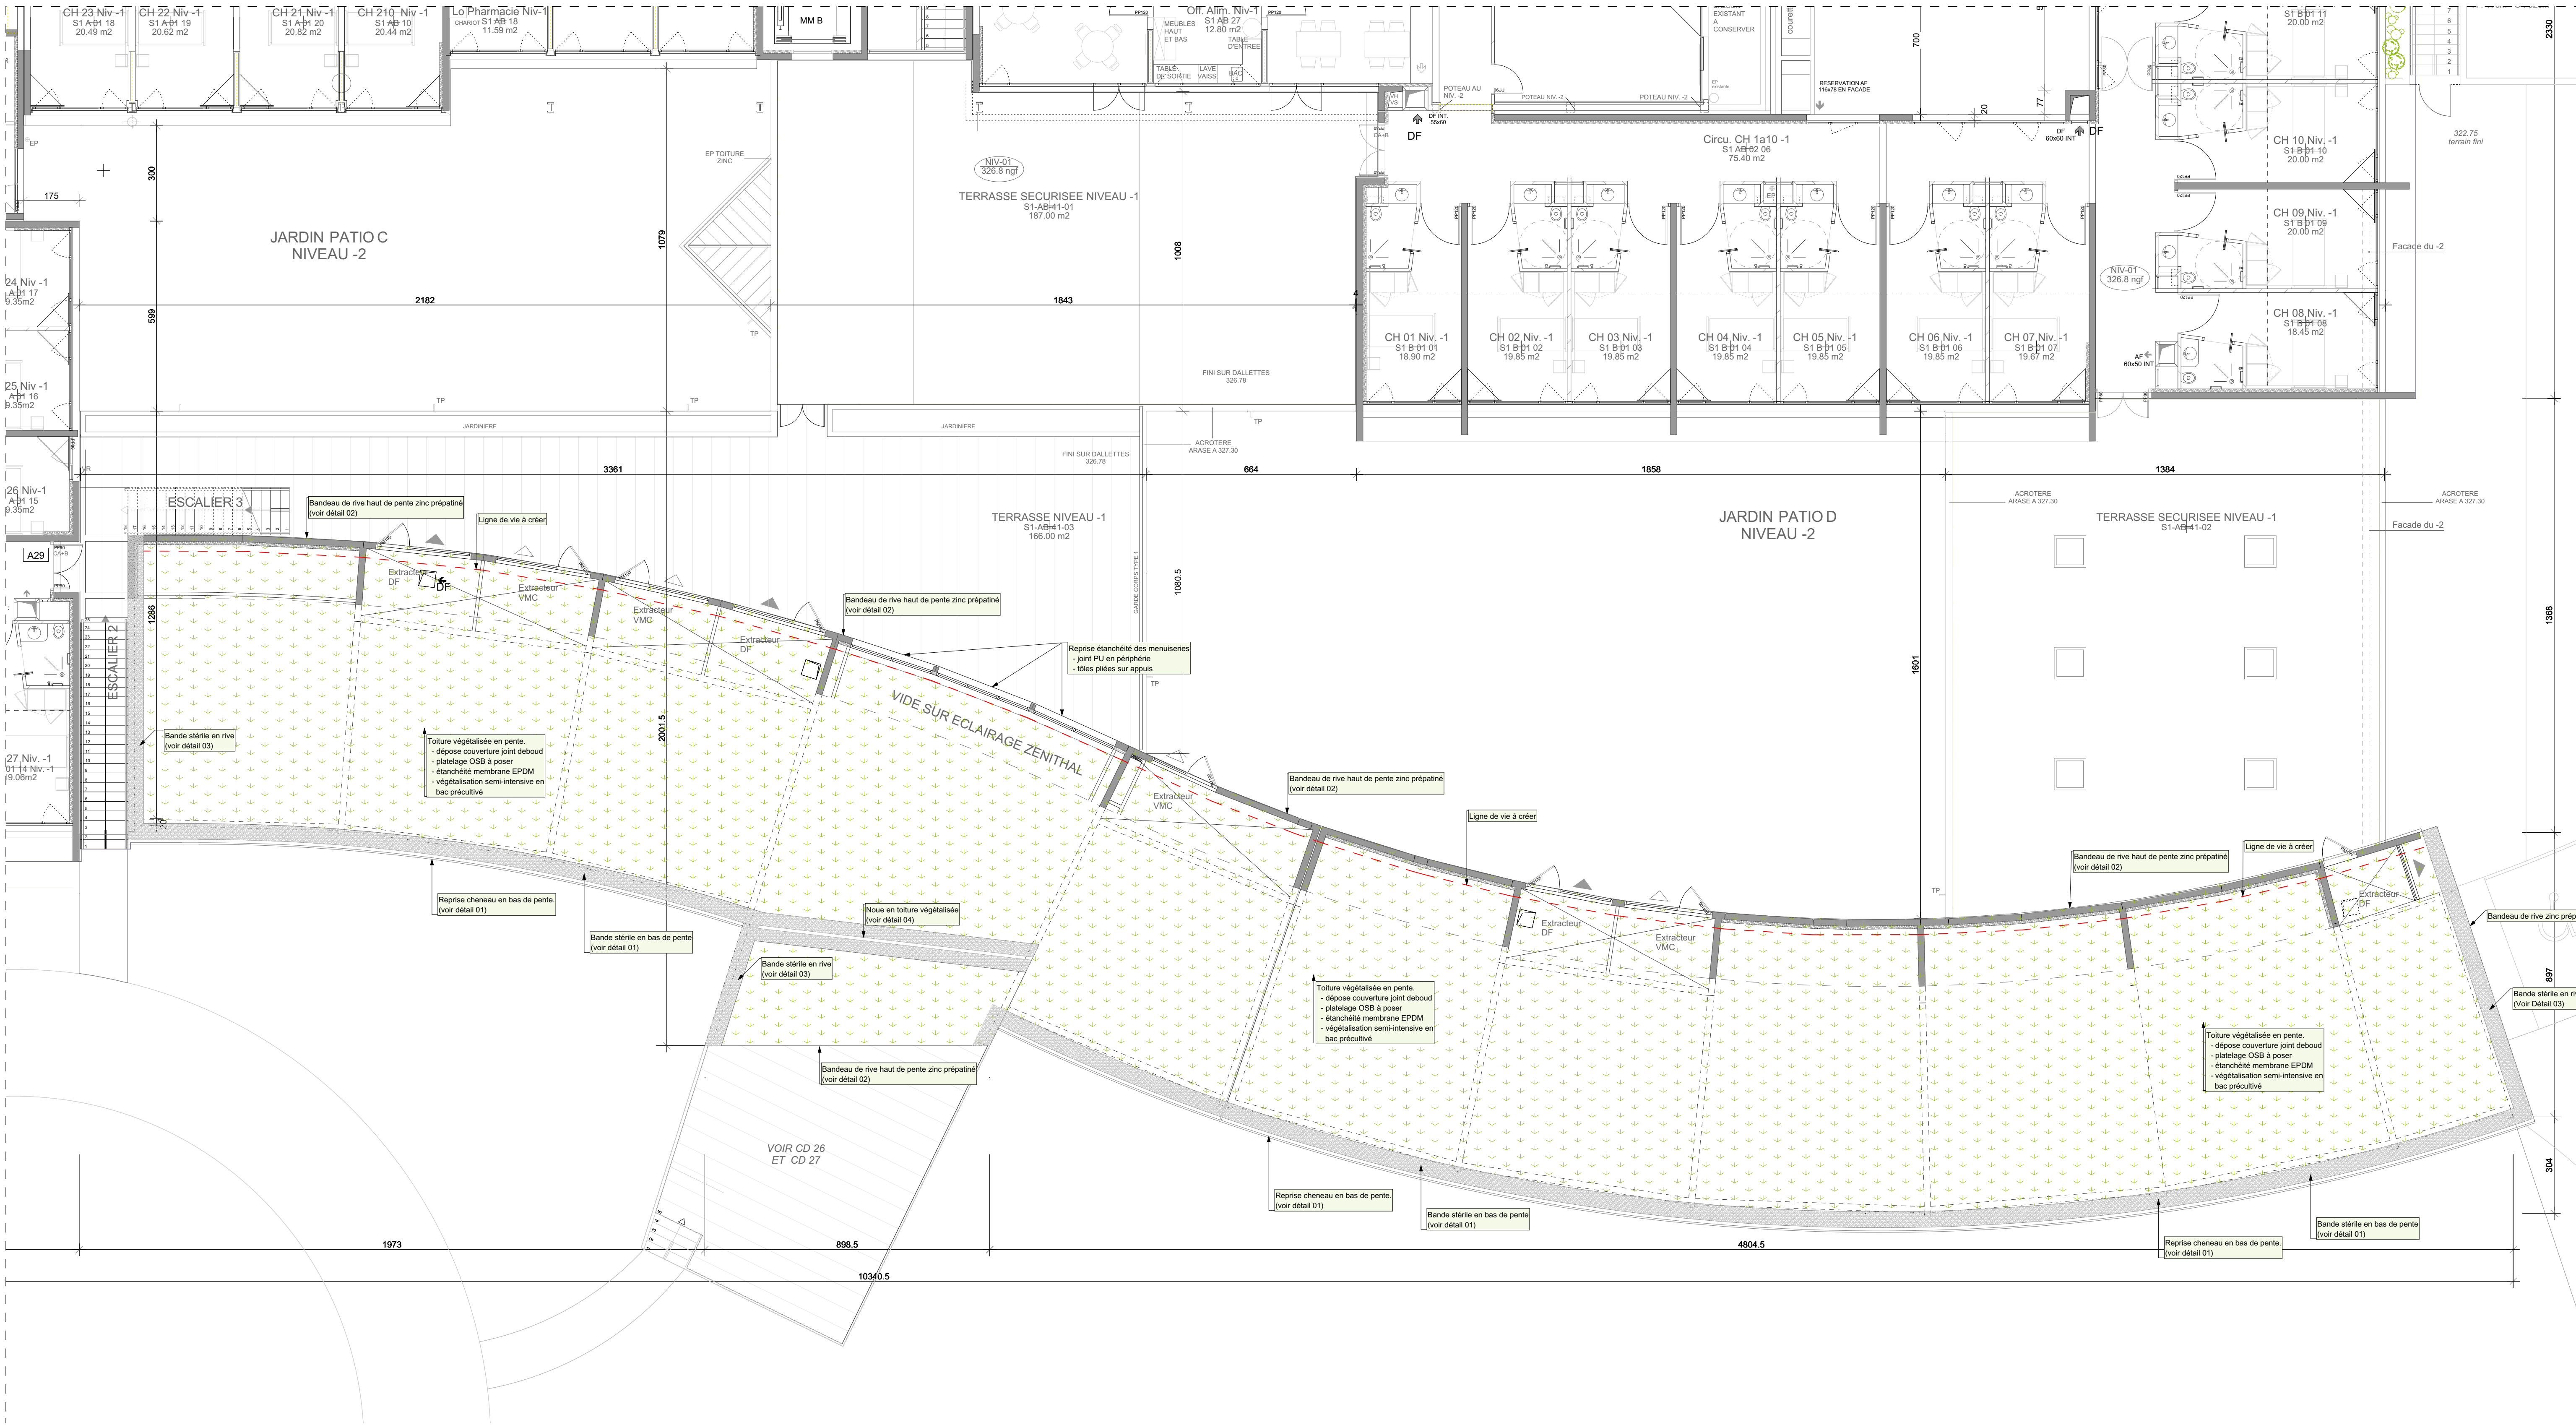


Altitude :
±0.00
±0.00

DCE
AR02

V.1
Indice b
23/06/2028
Ech. 1:100

EHPAD de Couleville - Réfection d'une toiture après sinistre.

25032

* Plan dessiné par Grégory MACE & Validé par Nathalie VOISINE			25032.DCE v1.1.ph
Ind	Mises à jour	Date	
a	1ère édition du dossier DCE	20/03/2026	
b	Prise en compte remarques MOA lors de la réunion de présentation	23/06/2026	