


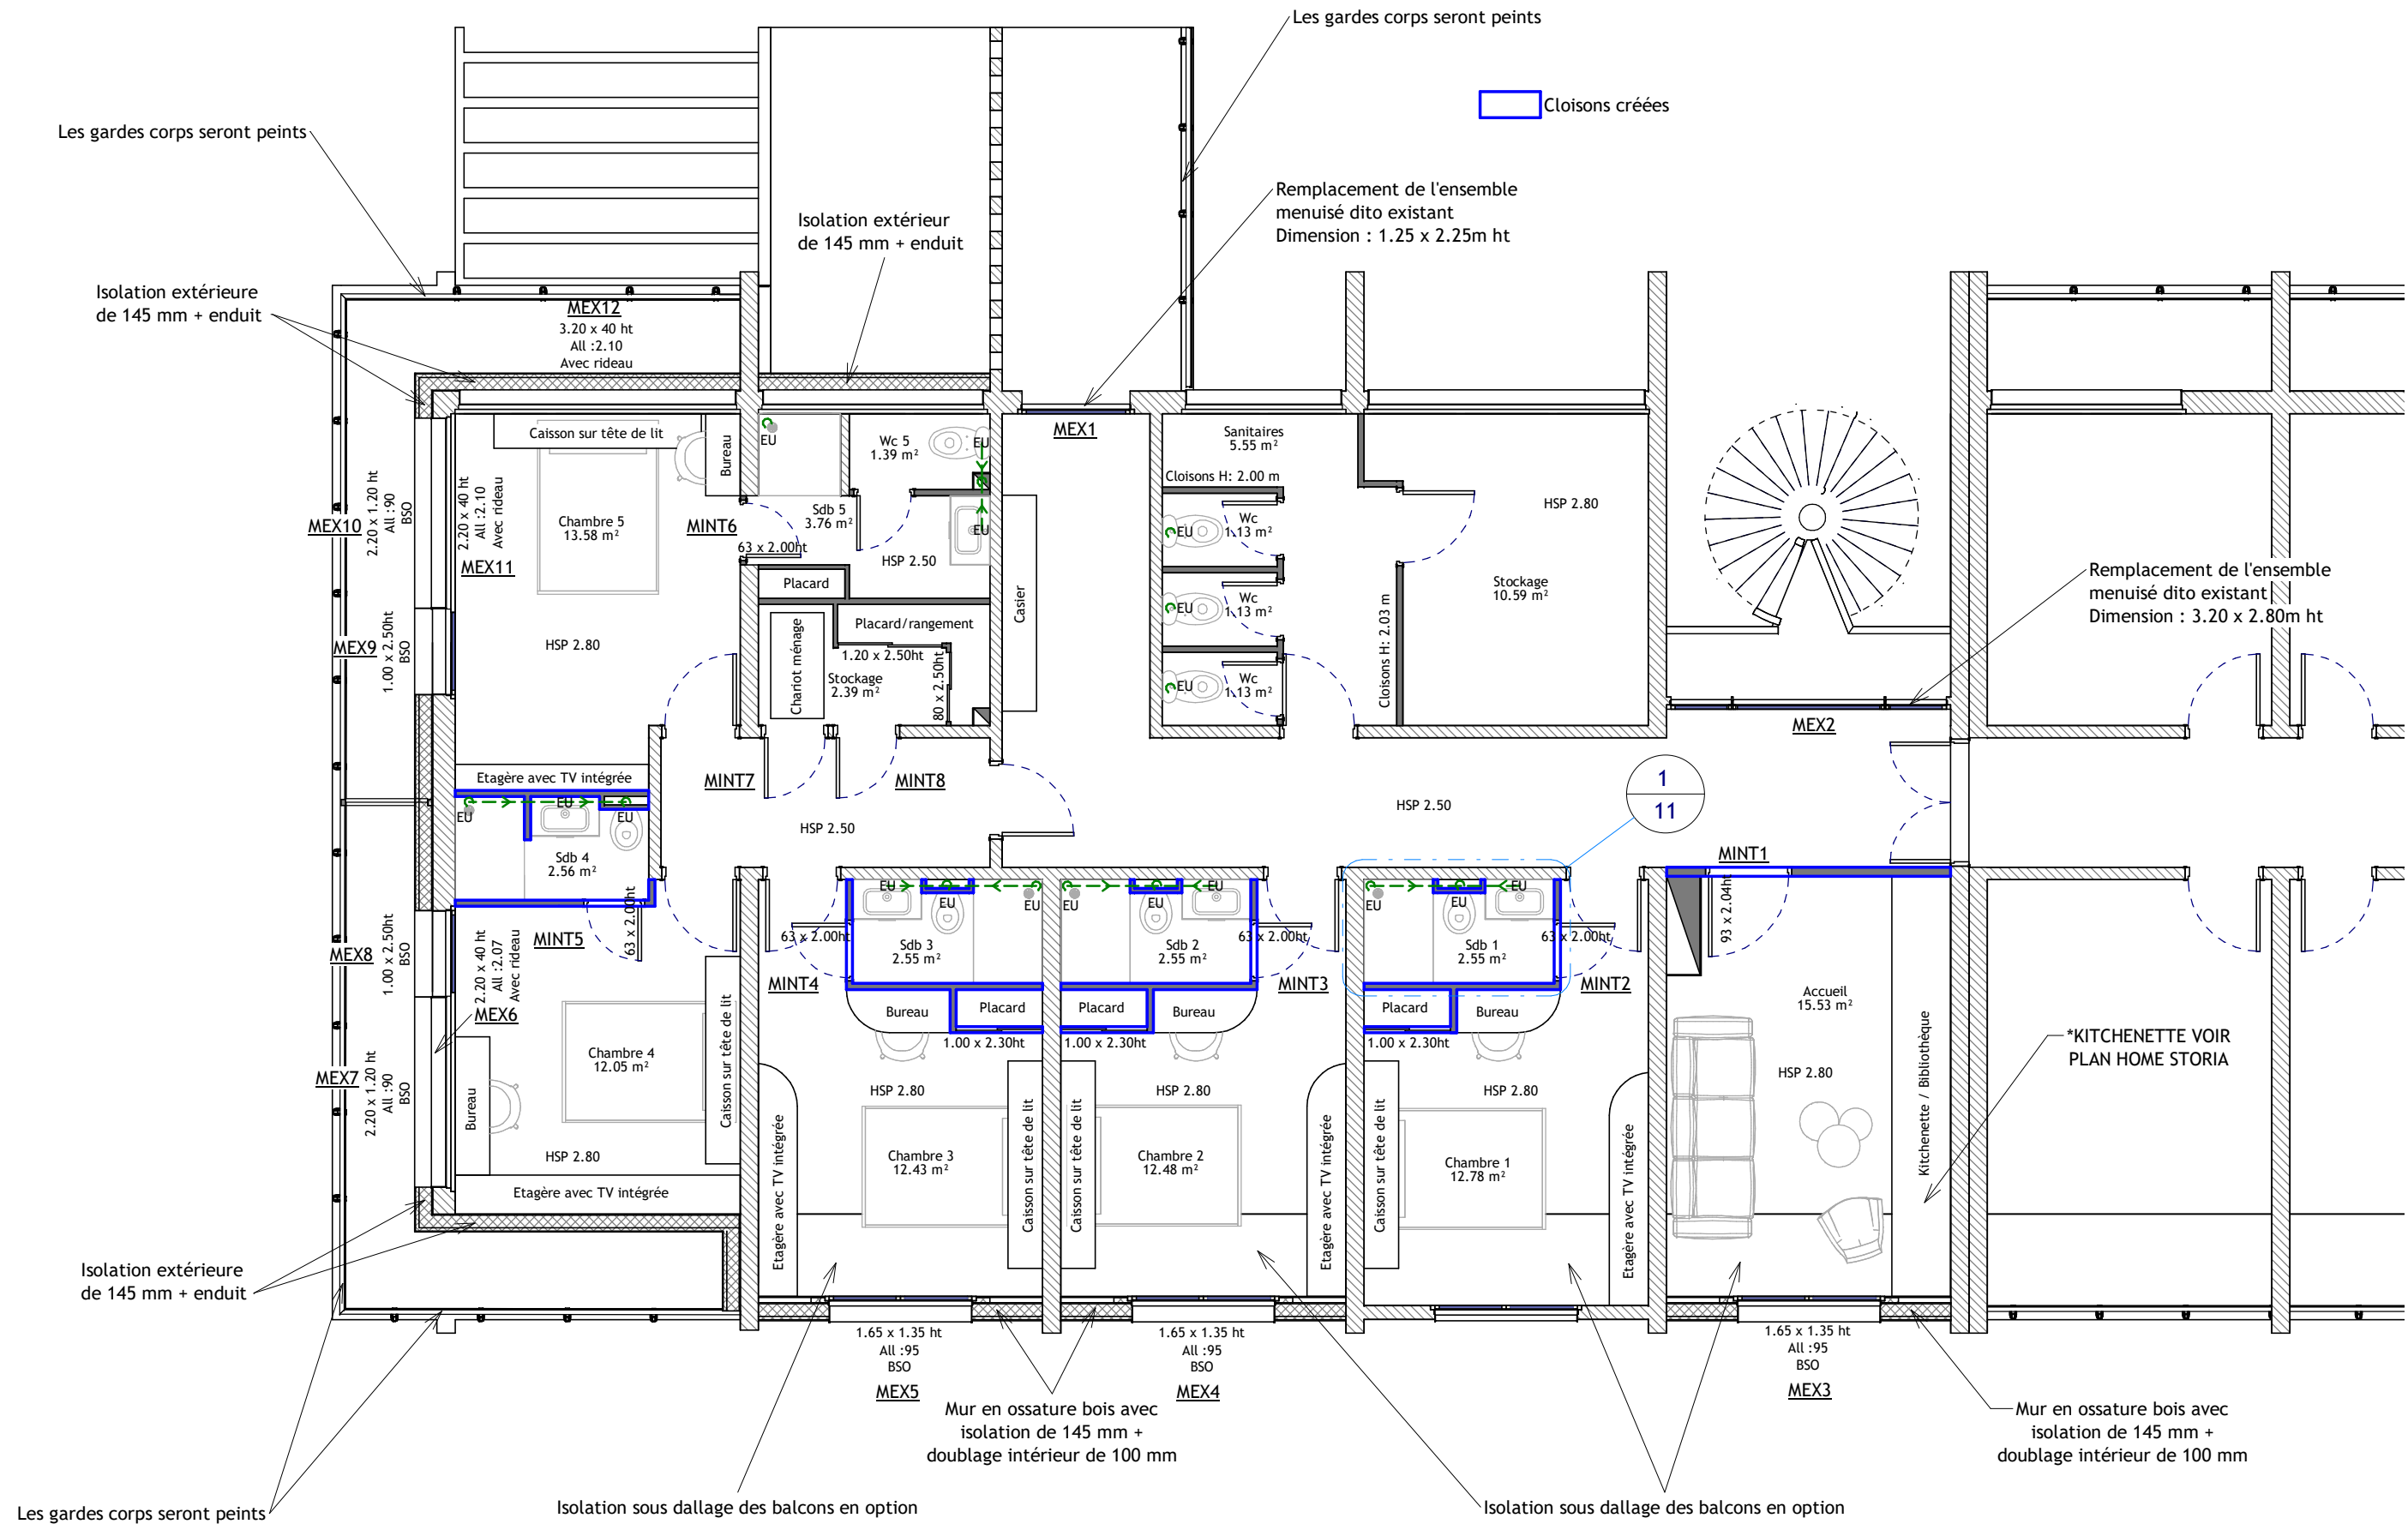

Ces plans serviront à l'instruction d'un dossier de permis de construire et ne sont pas des plans d'exécution