


PLAN DES SALLES


Décembre 2024

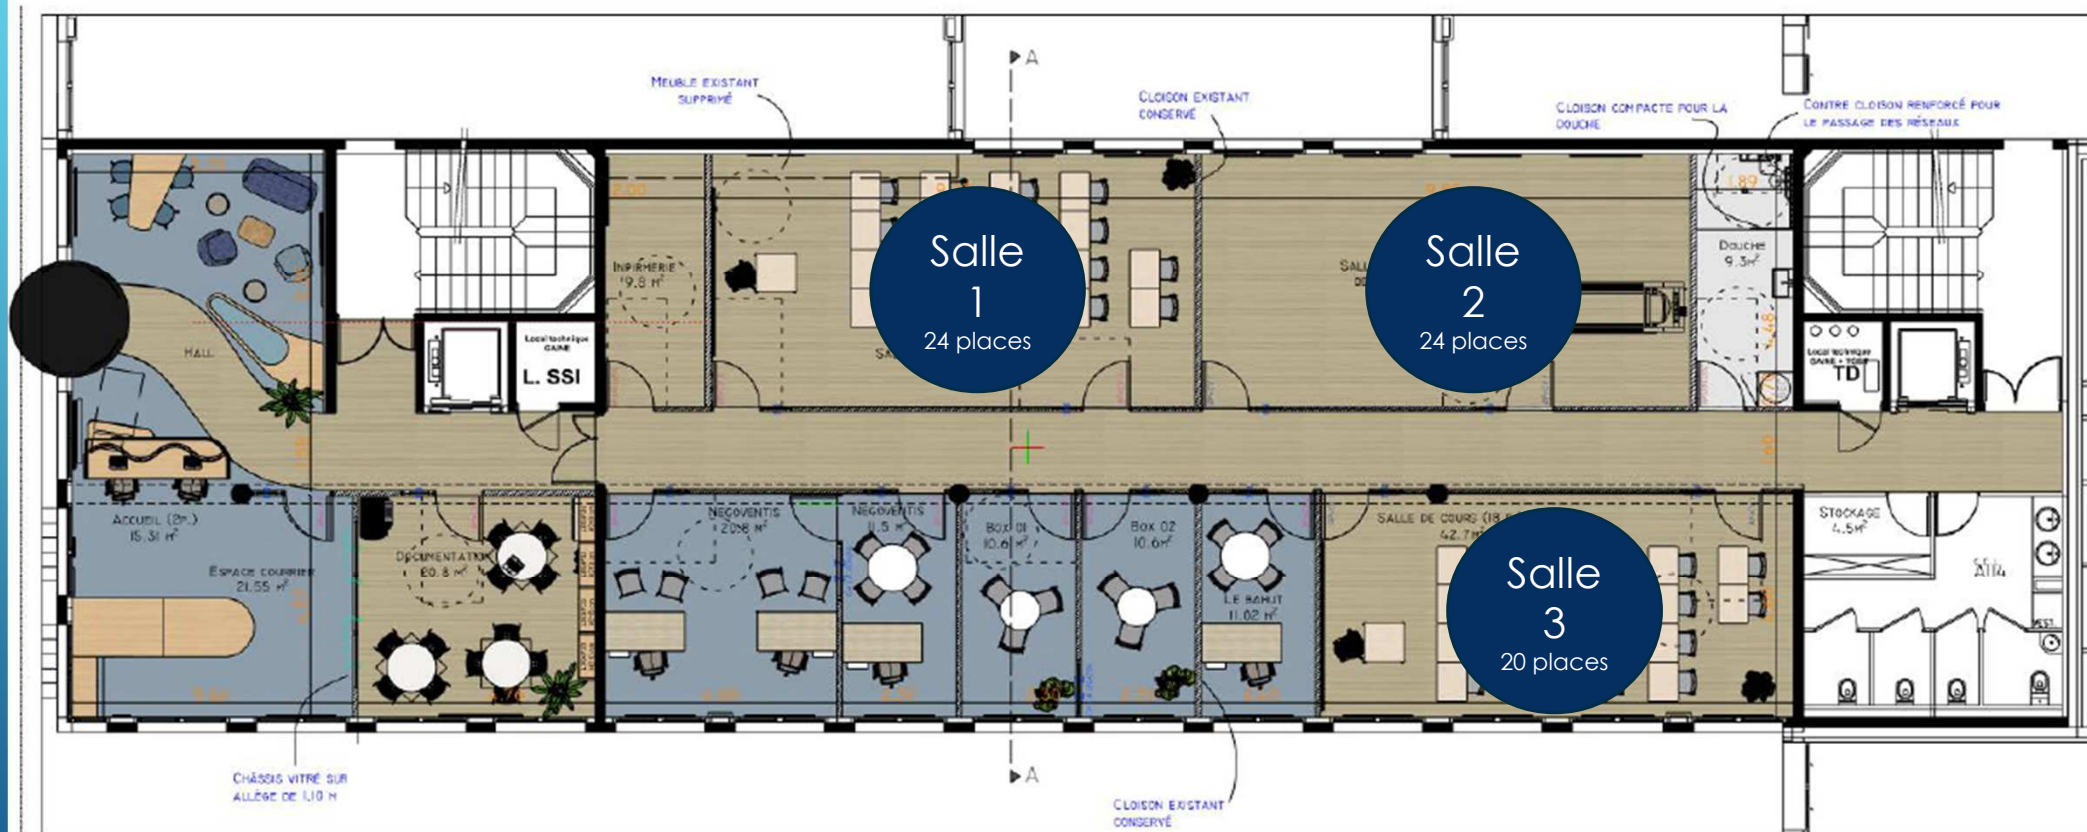

Plan du RDC



Plan du R+1

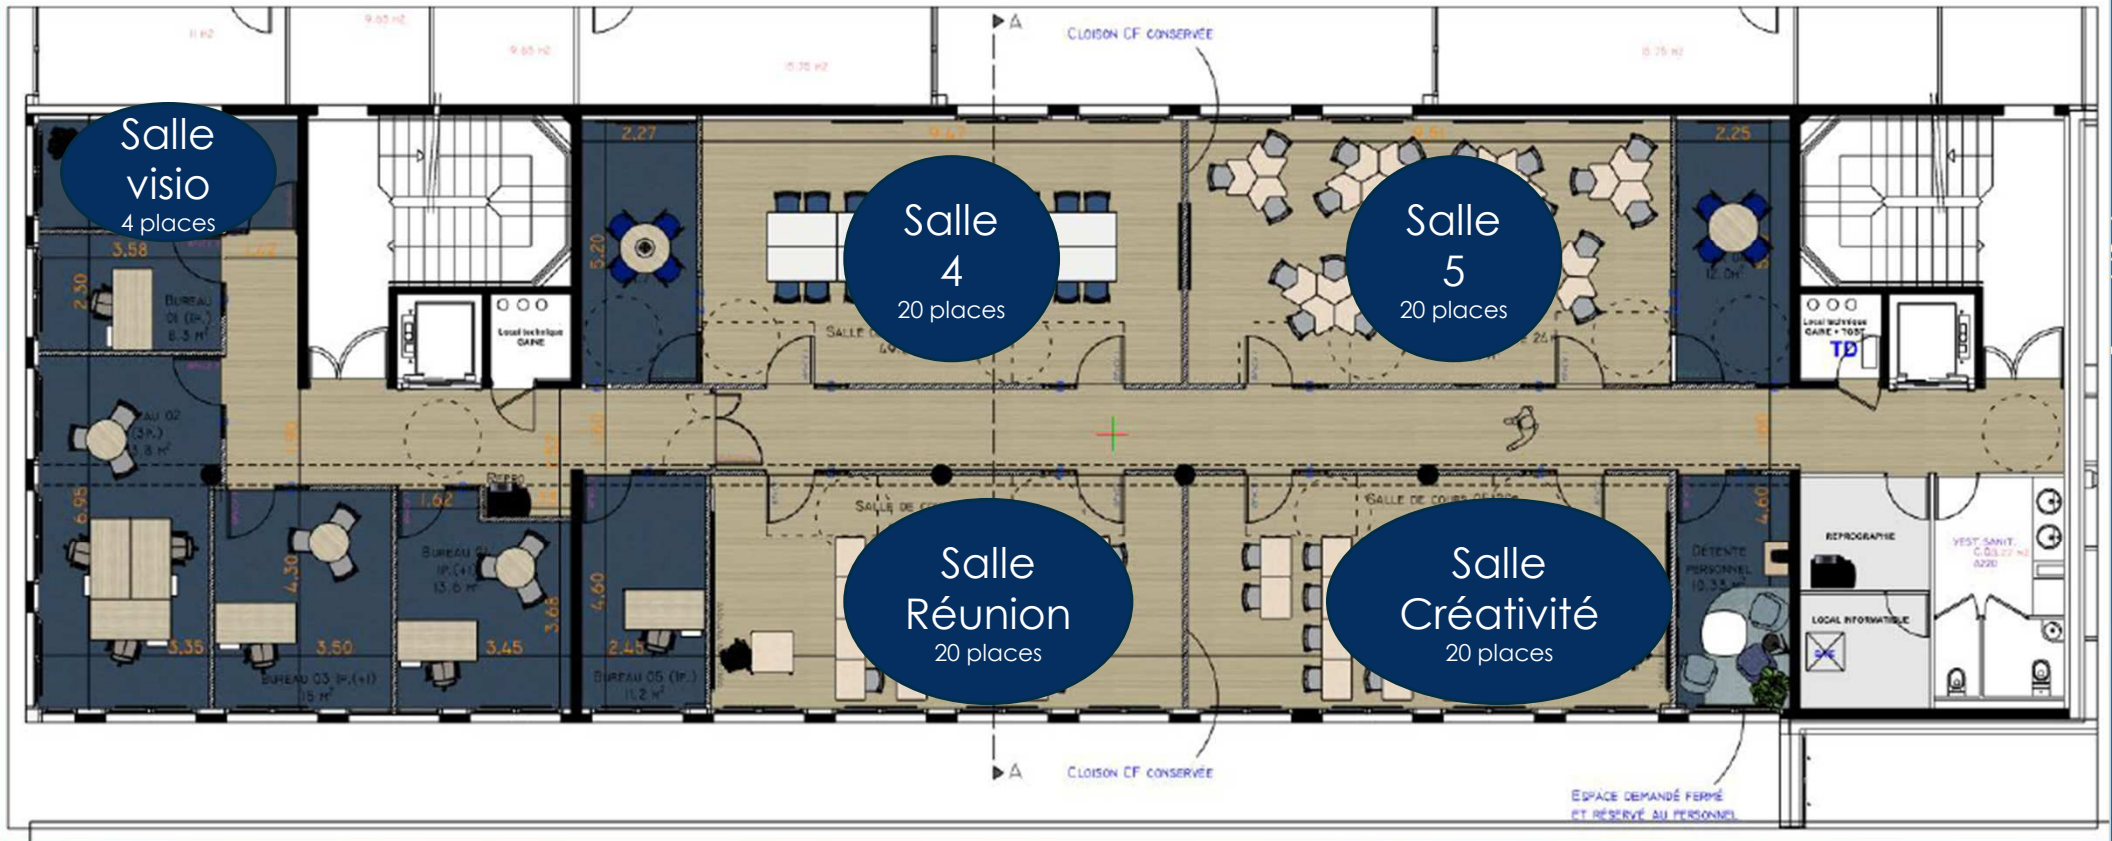

Plan du R+2

