


HOPITAL DELAFONTAINE
BMC - SAU - PERINATALITE
IRM - SCANNER
REZ-DE-CHAUSSEE

DATE :	20/05/2024	DESSINATRICE :	LOULD CHIKH
ECHELLE :	1/	INGENIEUR :	D. BAUERLE
DIRECTION DES TRAVAUX DES SERVICES TECHNIQUES ET DE LA SECURITE			

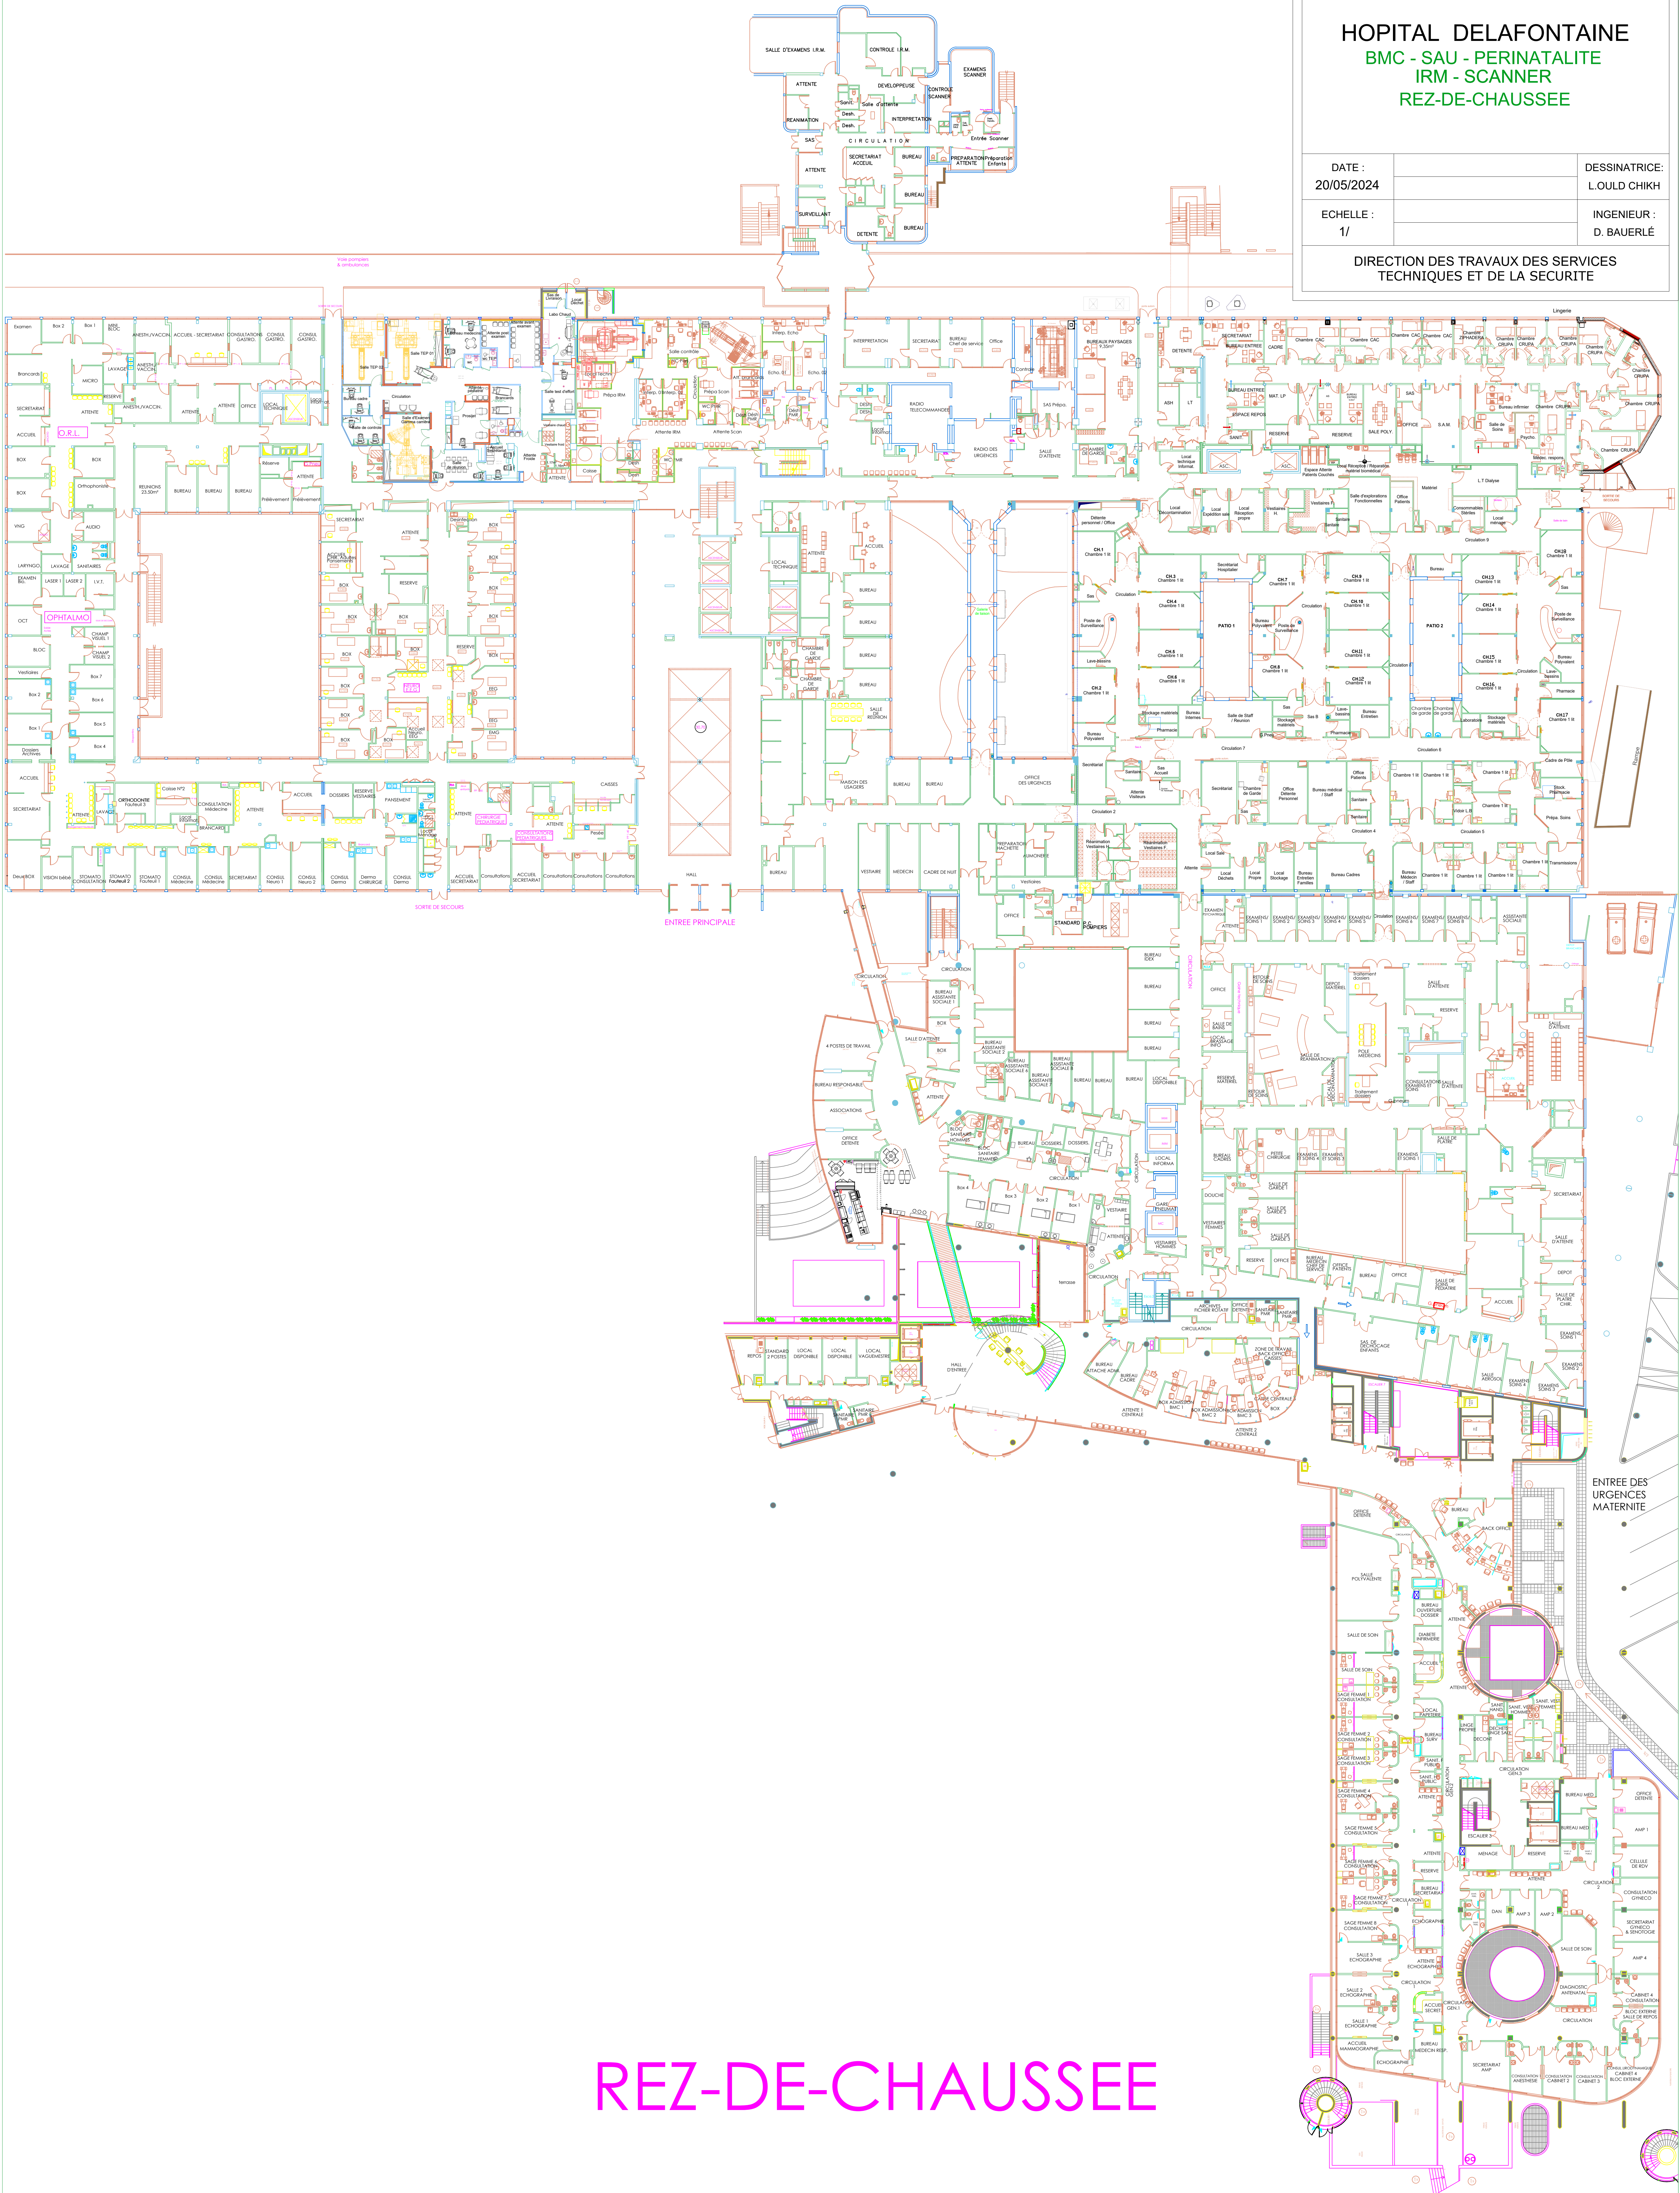

REZ-DE-CHAUSSEE