


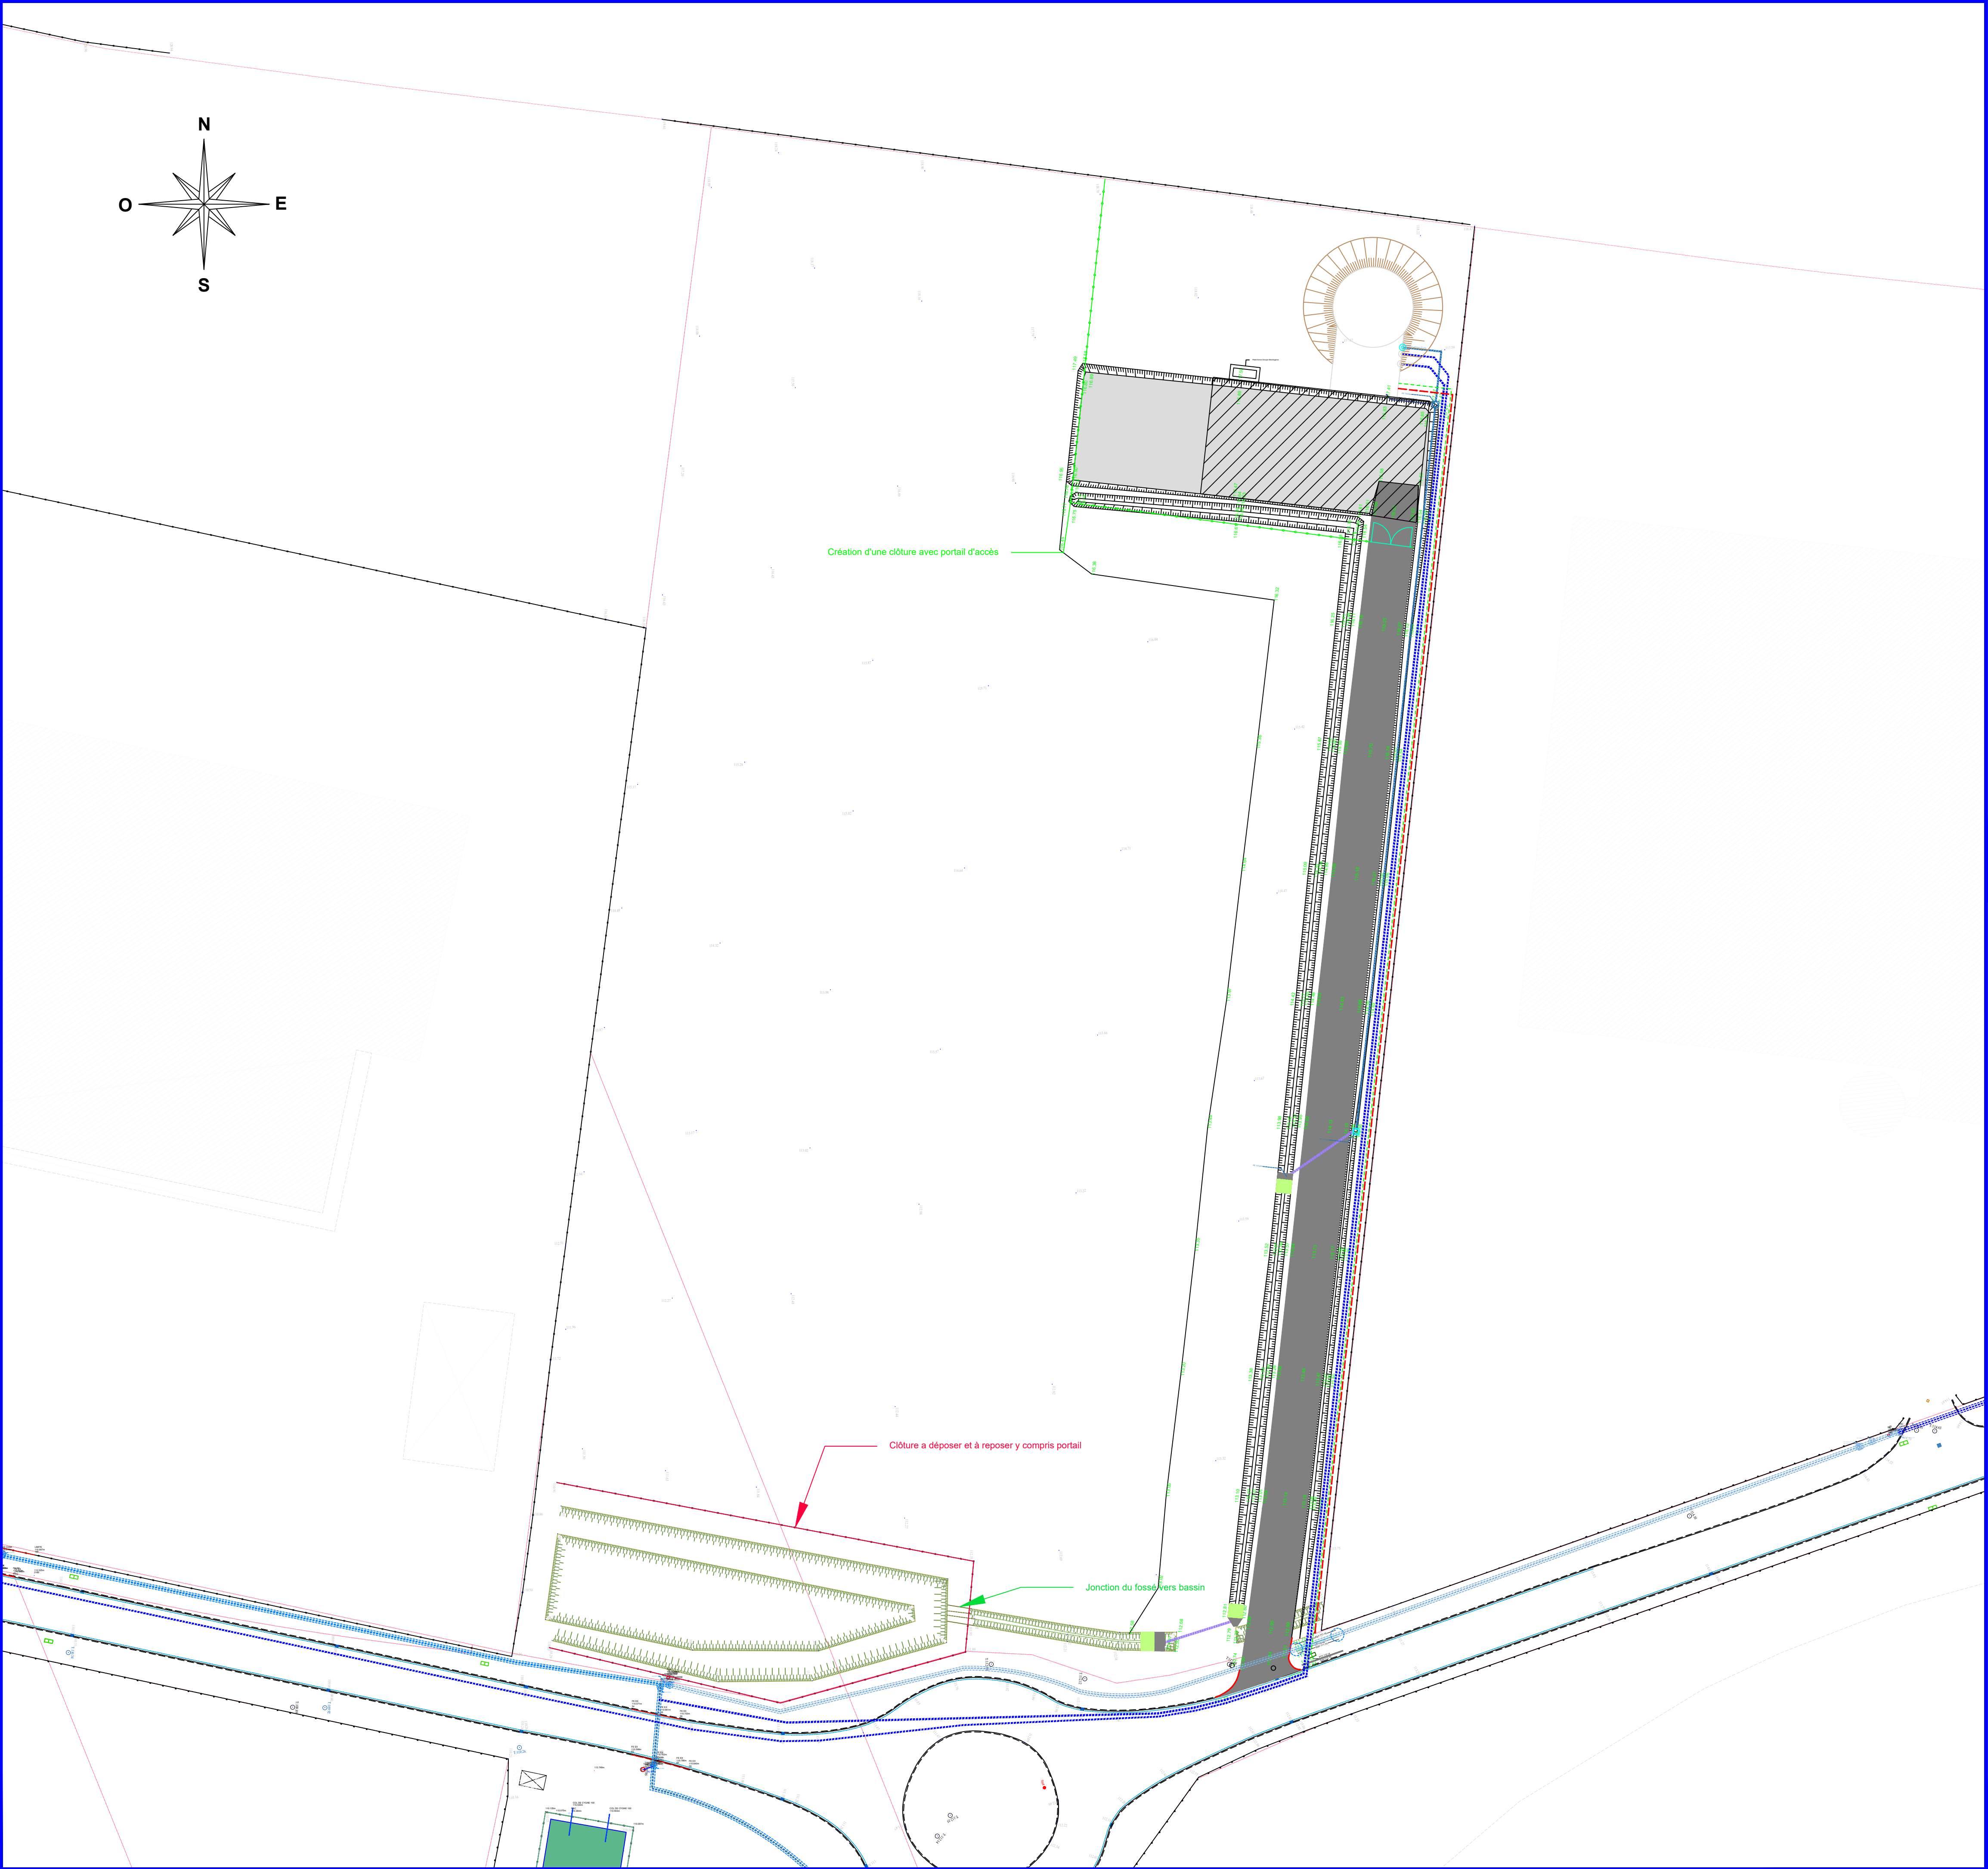

Légende :

- PVC Ø 200 mm évacuation trop plein/vidange
- PVC Ø 100 Evacuation caniveaux à grille
- Béton Ø 300
- TPC Ø 160 rouge réseaux d'électricité
- TPC Ø 63 vert réseaux télécom
- 40 80
- Béton sortie tête de pont
- Tête de pont
- Plateforme à créer

Zone d'Aménagement Concerté
La Veuve (51 520)
Marne (51)

Construction d'un réservoir de stockage & local surpresseur (Génie Civil & Equipements)
Restructuration & adaptation des réseaux d'amenée & de distribution AEP / DECI

Dossier de Consultation des Entreprises
Plan de l'Aménagement - Plateforme 1/2

Maîtrise d'Ouvrage : [Chambre de Commerce et d'Industrie Marne Ardennes](#)



Maîtrise d'Oeuvre : [Chambre de Commerce et d'Industrie Marne Ardennes](#)



Aménagement
Etudes & Travaux
Site de Reims
12 rue André Huet - CS 60025
51 722 Reims Cedex

Phase :	COM		
Echelle :	1/1000 ^{ème}		
Echelle :	1/1	1/100	1/1000
Format :	ISO full bleed A1 (894.00 x 841.00 mm)		

Système de projection :		
Ellipsoïde :	IAG-GRS80	
Système géodésique :	RGF93 (v2b)	CC 49

Date	Indice	Modifications	Dessiné	Validé	Approuvé
24/06/2026	00	Création du document	LP	EG	EL
Fichier	C:\Users\jgibson\Documents\CCI Région Grand Est\CCI Marne Ardennes - Aménagement - Aménagement\ETUDES ET TRAVAUX\ZAC - La Veuve (1 & 2)\@_DCE - final\ Dossier de plan DDCI Plan réseaux - surpresseur.dwg				