



LEGENDE PROJET




LEGENDE

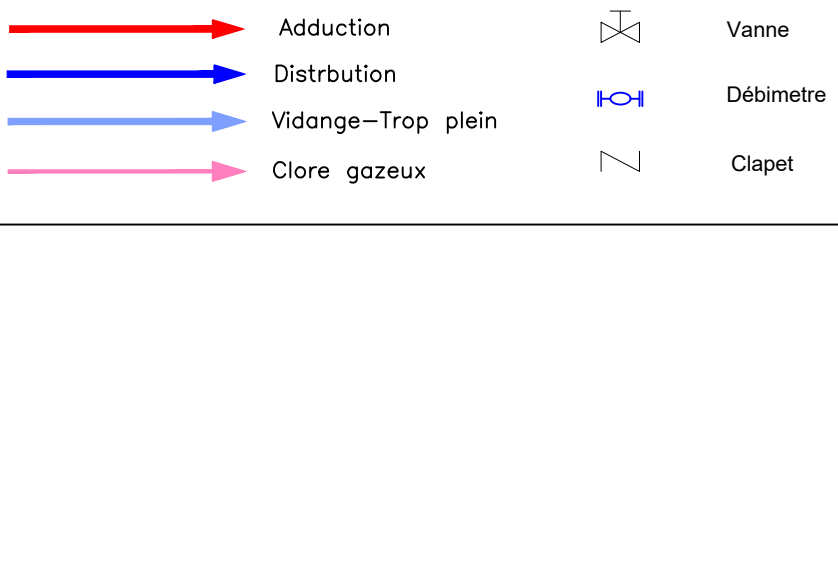




VUE COUPE AA

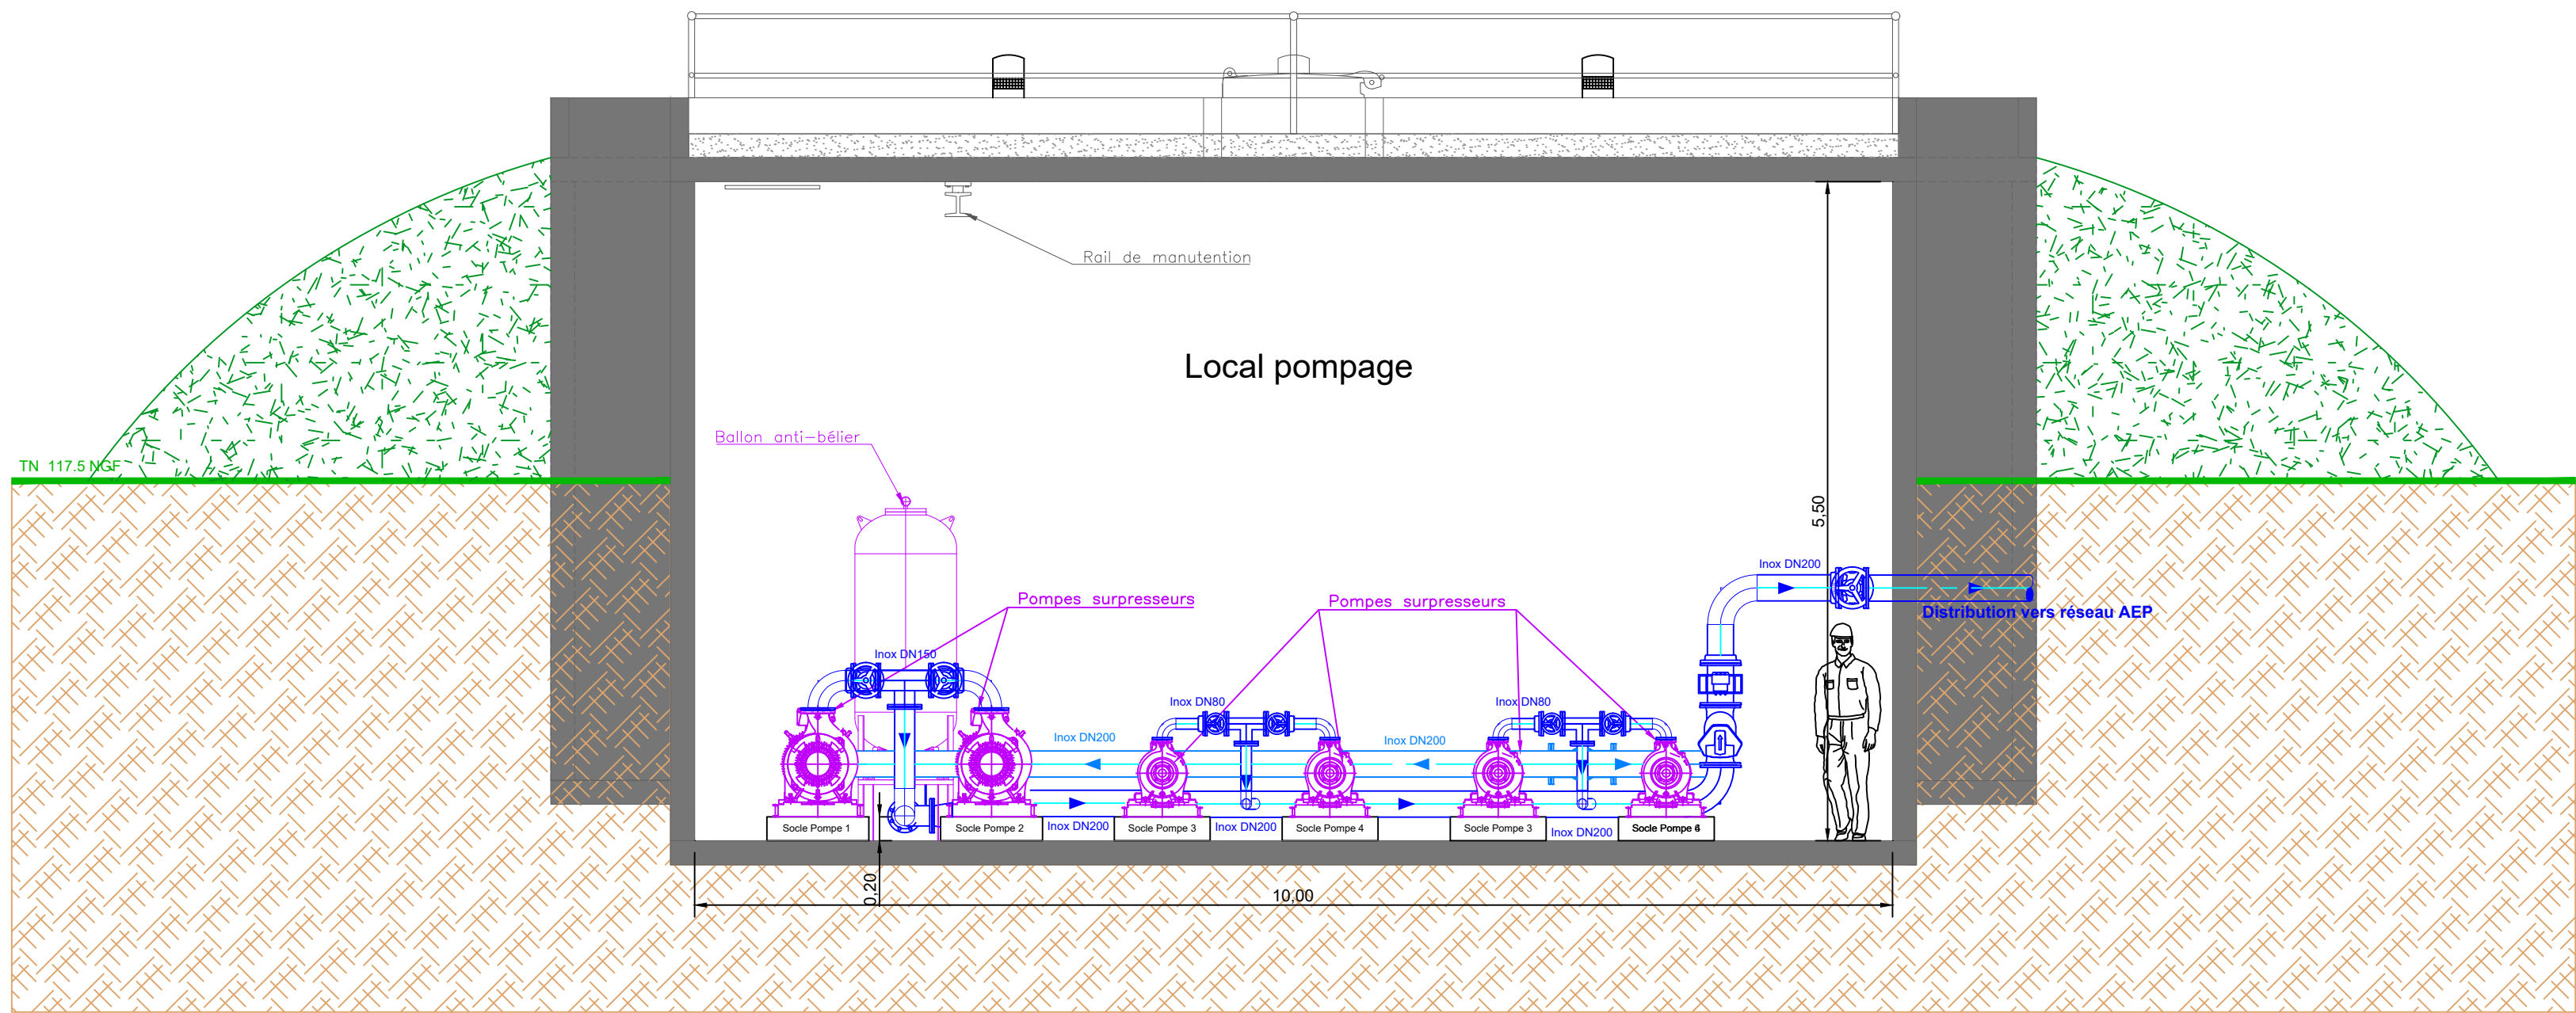

VUE COUPE BB

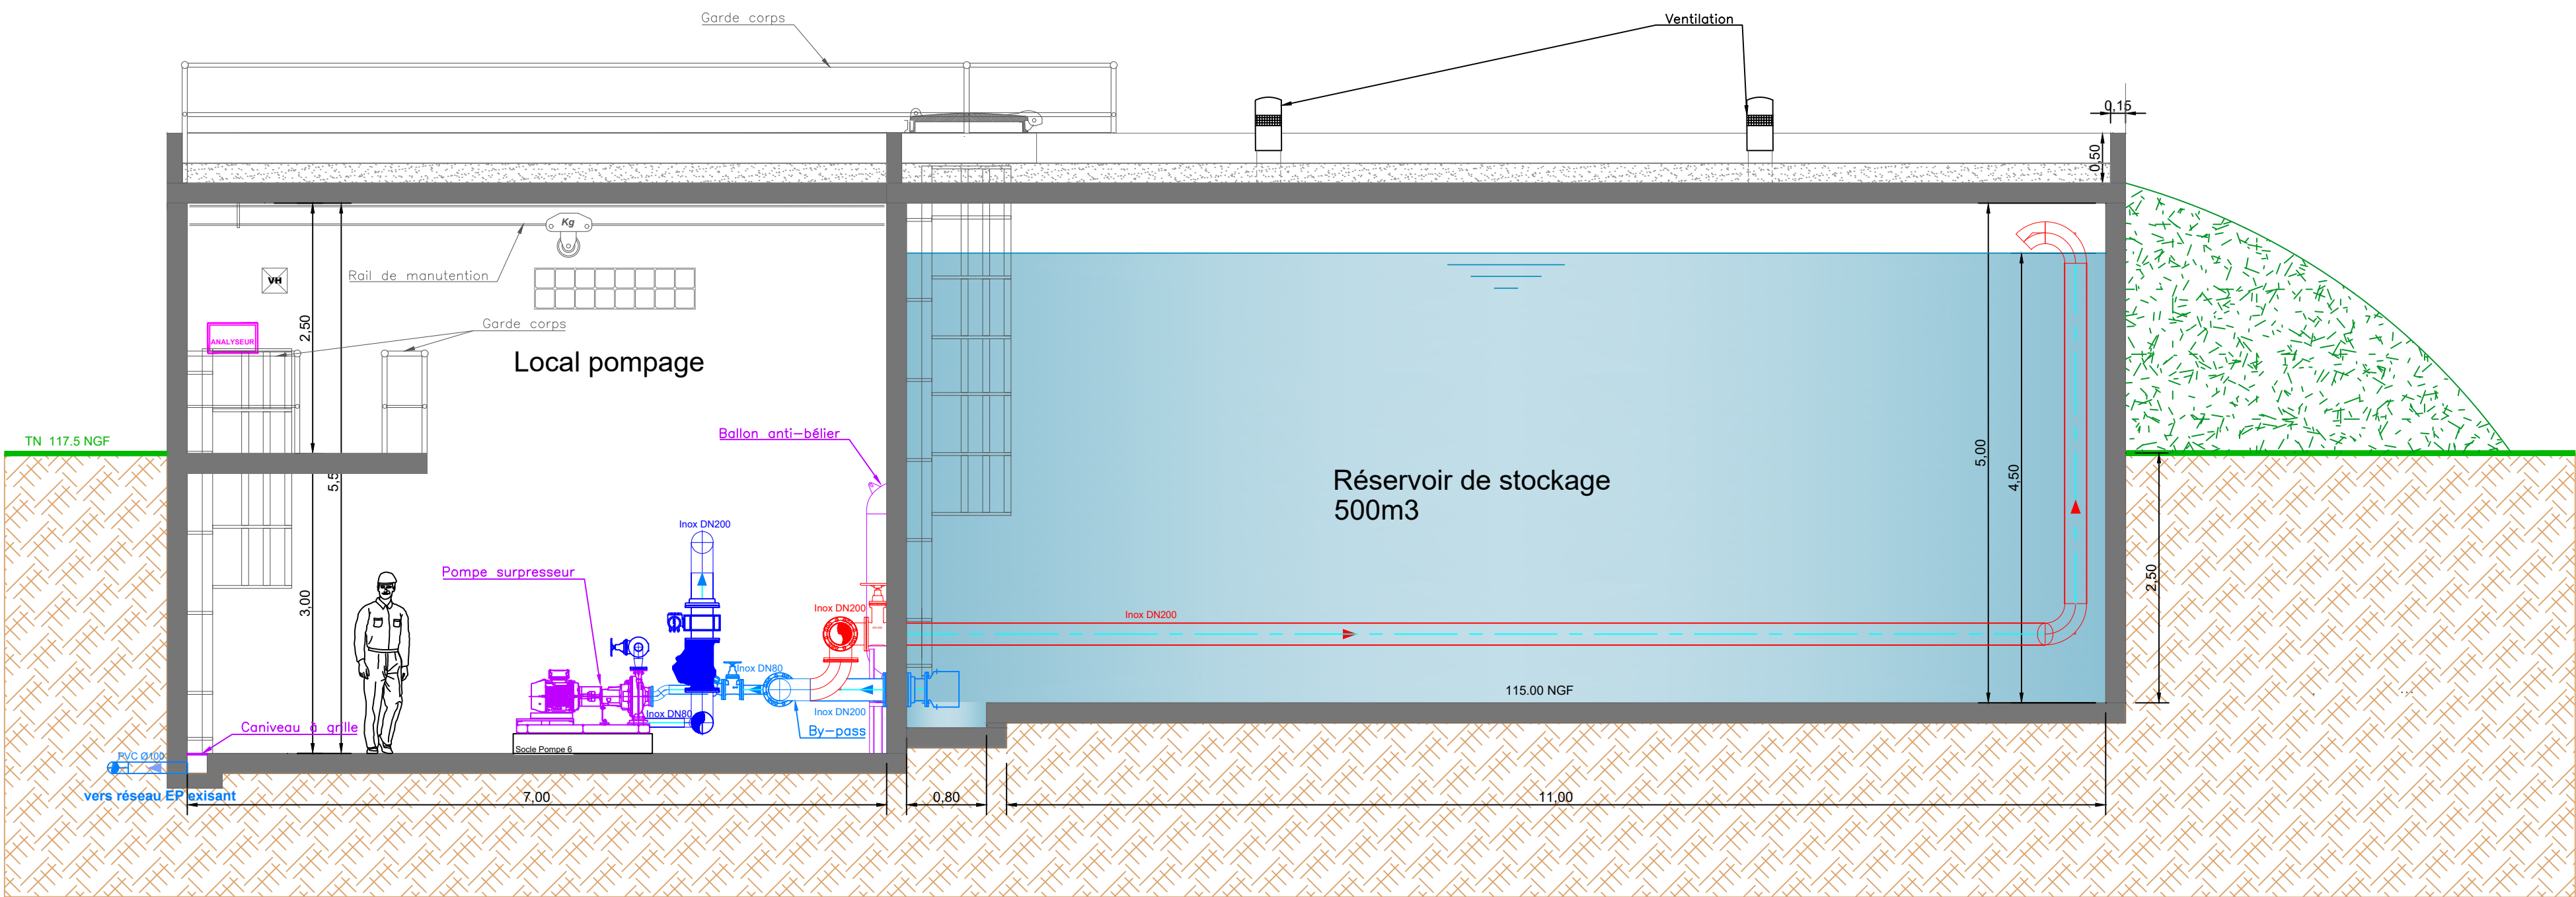

VUE EN PLAN

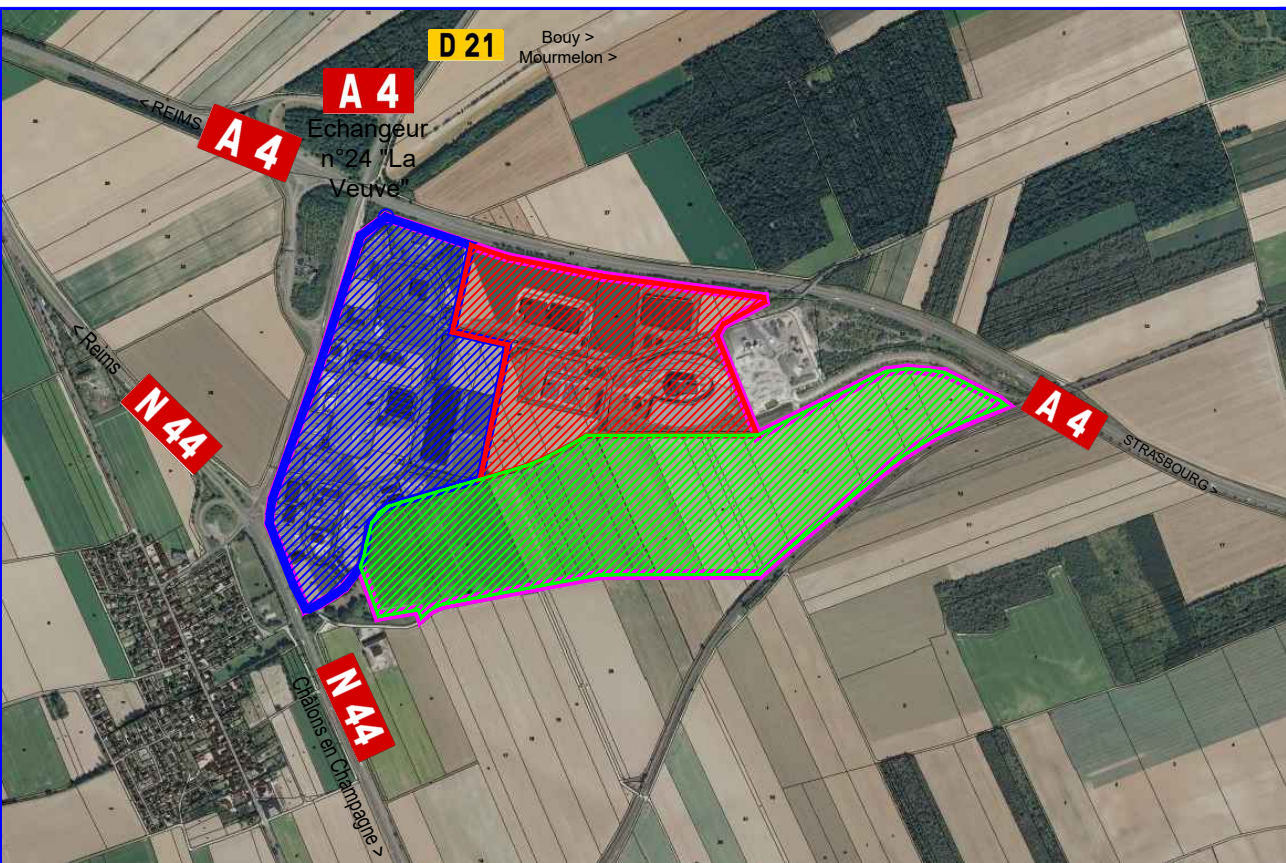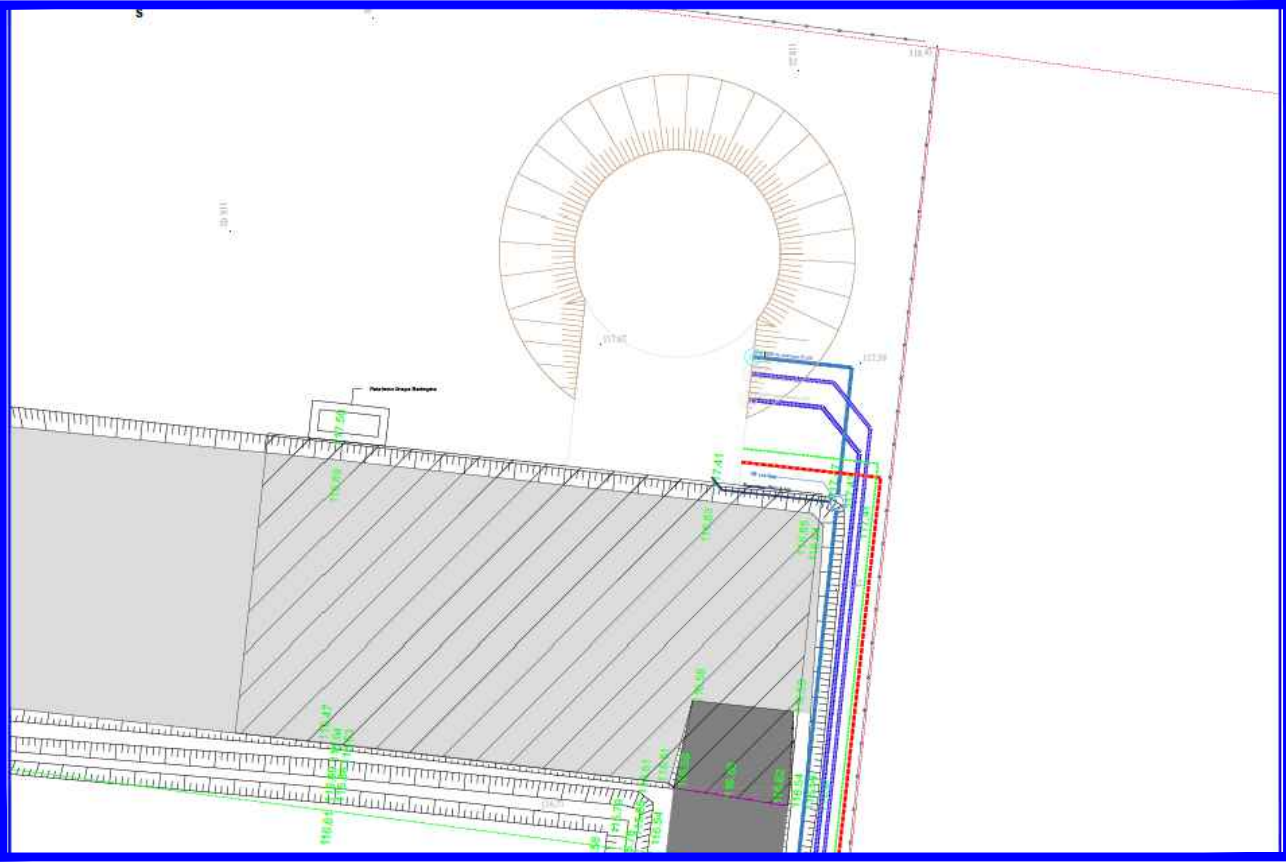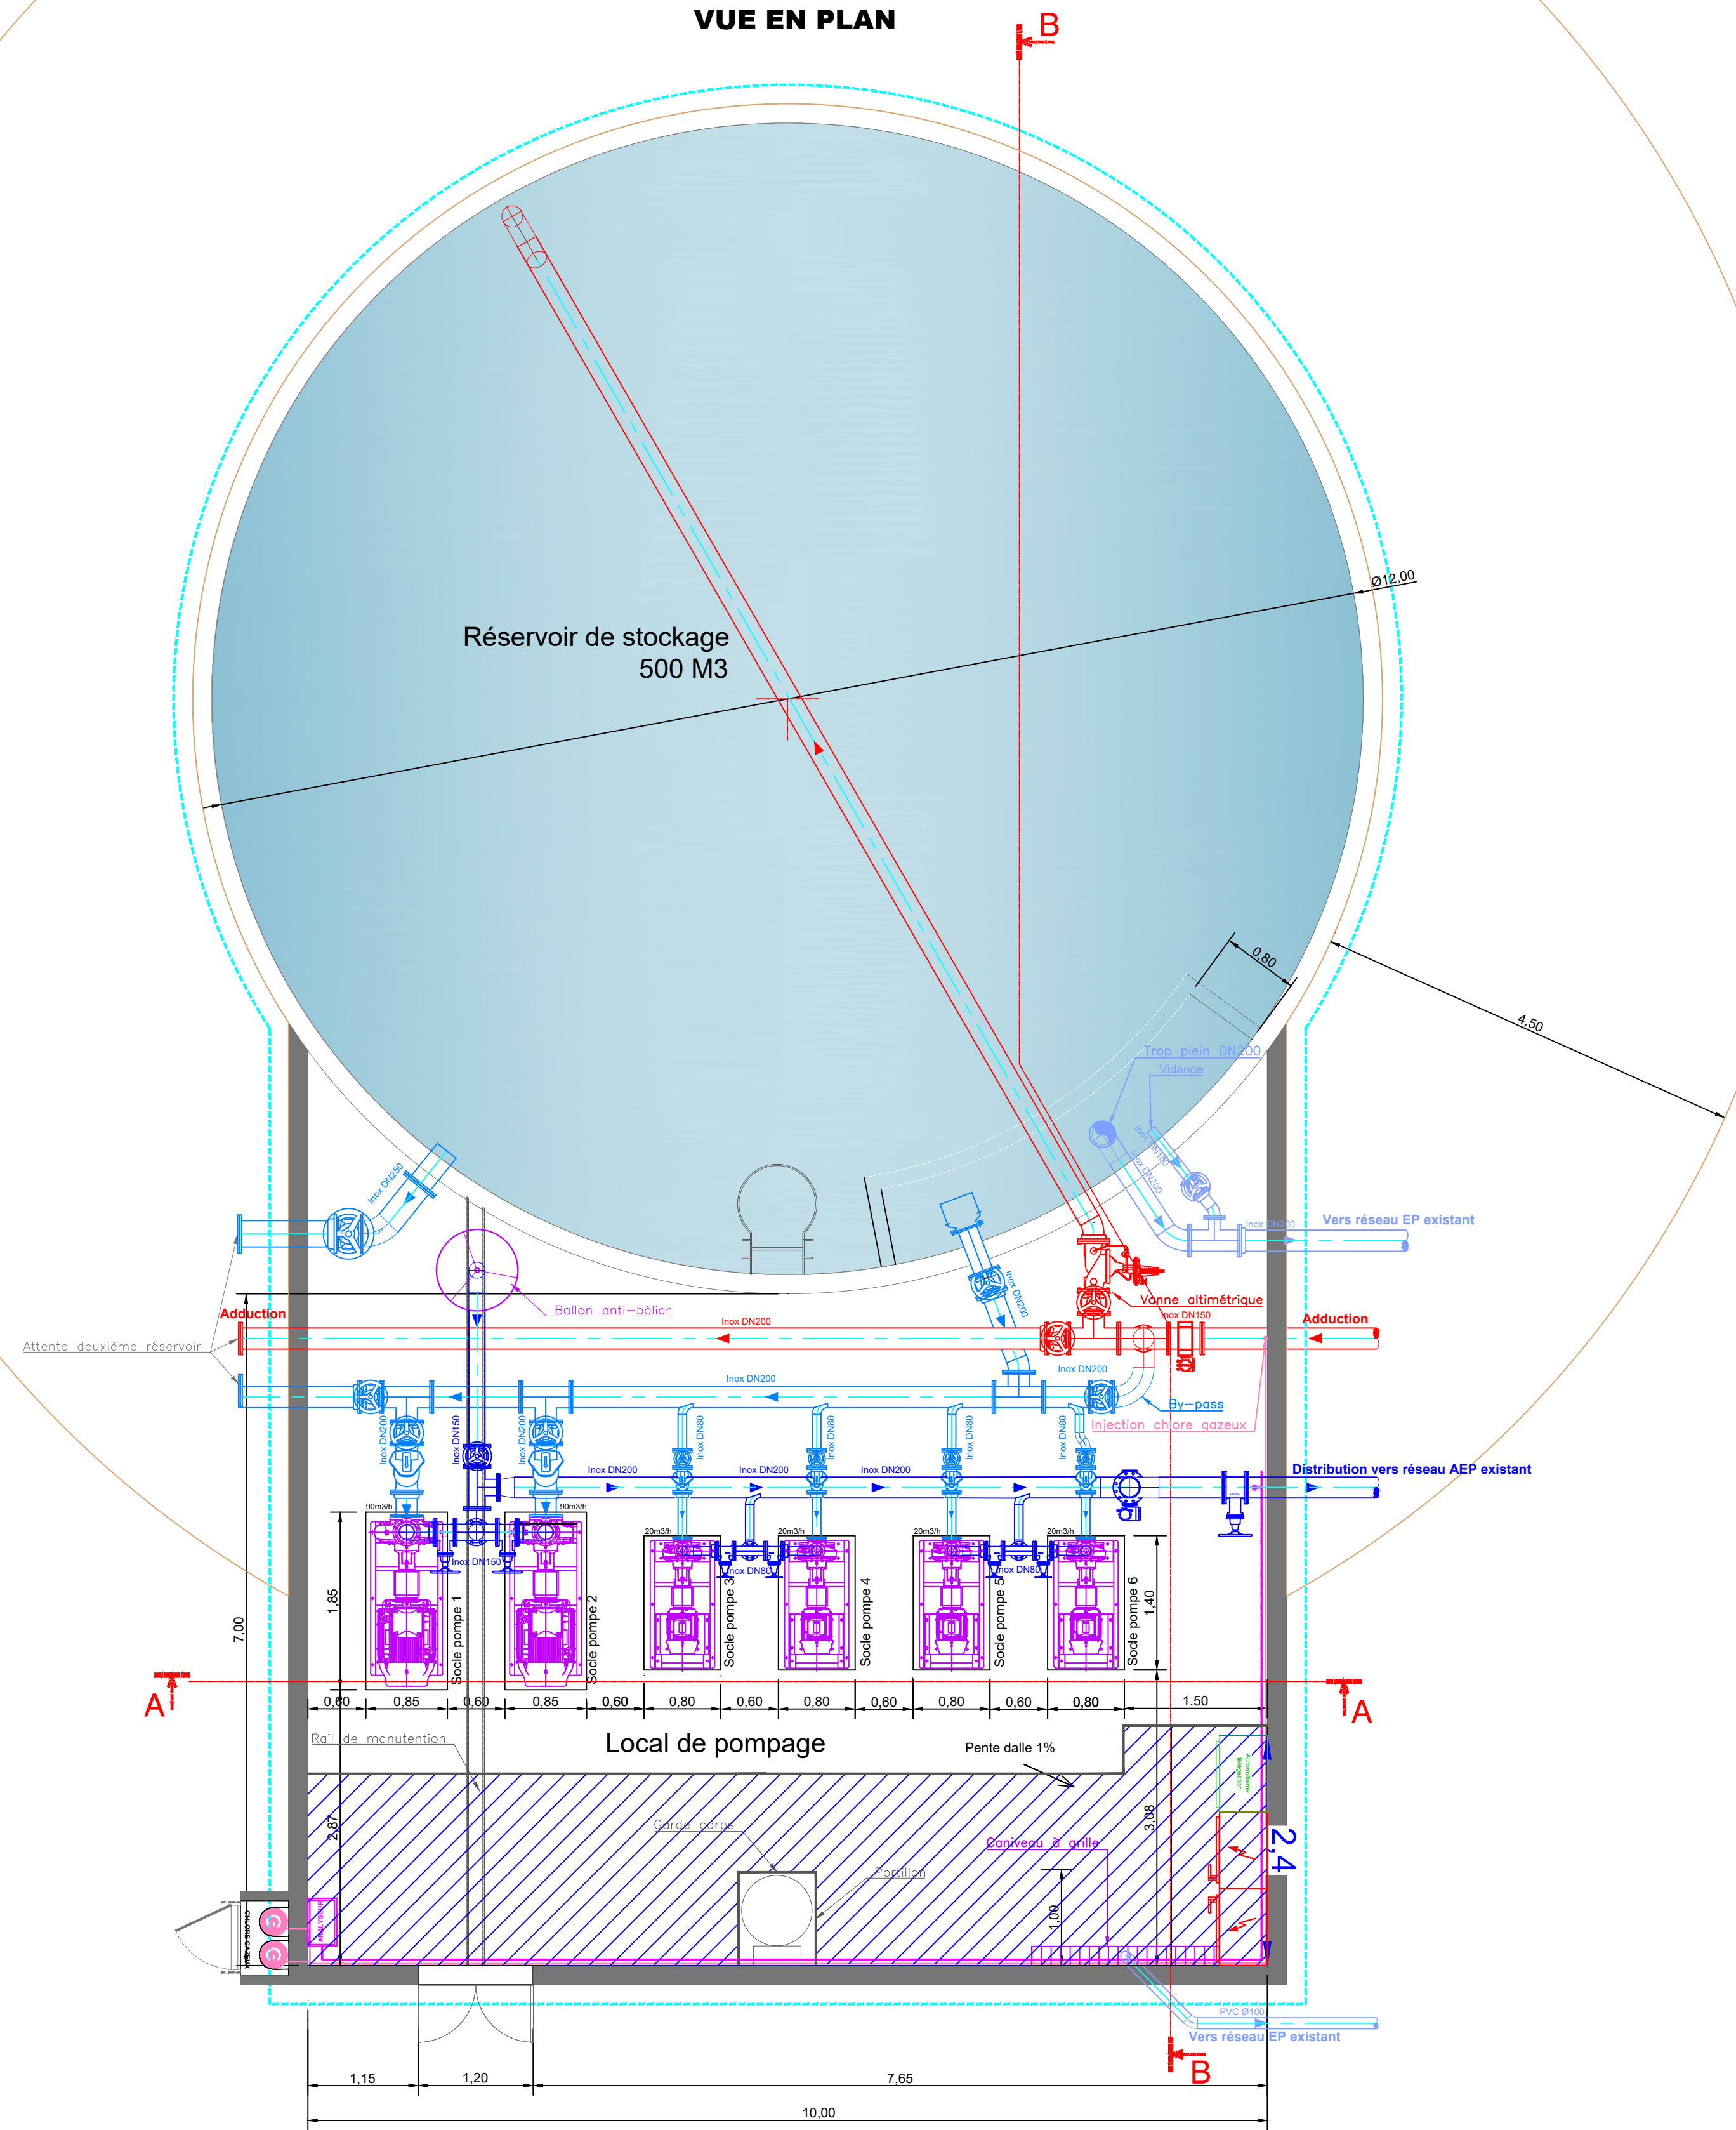

Zone d'Aménagement Concerté
La Veuve (51 520)
Marne (51)

Construction d'un réservoir de stockage & local surpresseur (Génie Civil & Equipements)
Restructuration & adaptation des réseaux d'amenée & de distribution AEP / DECI

Dossier de Consultation des Entreprises
Réservoir de Stockage et Local Surpresseur

Maîtrise d'Ouvrage : Chambre de Commerce et d'Industrie Marne Ardennes



1^{er} ACCÉLÉRATEUR DES ENTREPRISES

Maîtrise d'Ouvre : Chambre de Commerce et d'Industrie Marne Ardennes



1^{er} ACCÉLÉRATEUR DES ENTREPRISES

Aménagement

Etudes & Travaux

Site de Reims

12 rue André Huet - CS 60025

51 722 Reims Cedex

Phase	COM
Echelle	1/50 ^{ème}
Echelle	261
Format	Utilisateur 1 (1280.00 x 994.00 mm)

Système de projection	IAQ-GRS80
Système géométrique	RGF93 (v2b)
CC 49	

Date	Index	Modifications	Dessiné	Vale	Approuvé
27/02/2025	00	Création du document	EG	EL	MJL

Fichier : C:\Users\guberc\CCI\Region Grand Est\CCI Marne Ardennes - Aménagement - Aménagement ETUDES ET TRAVAUX\2025 - La Veuve (51 520) - DCE\Mappe\plan\0002\Fao - local surpresseur.dwg