
 


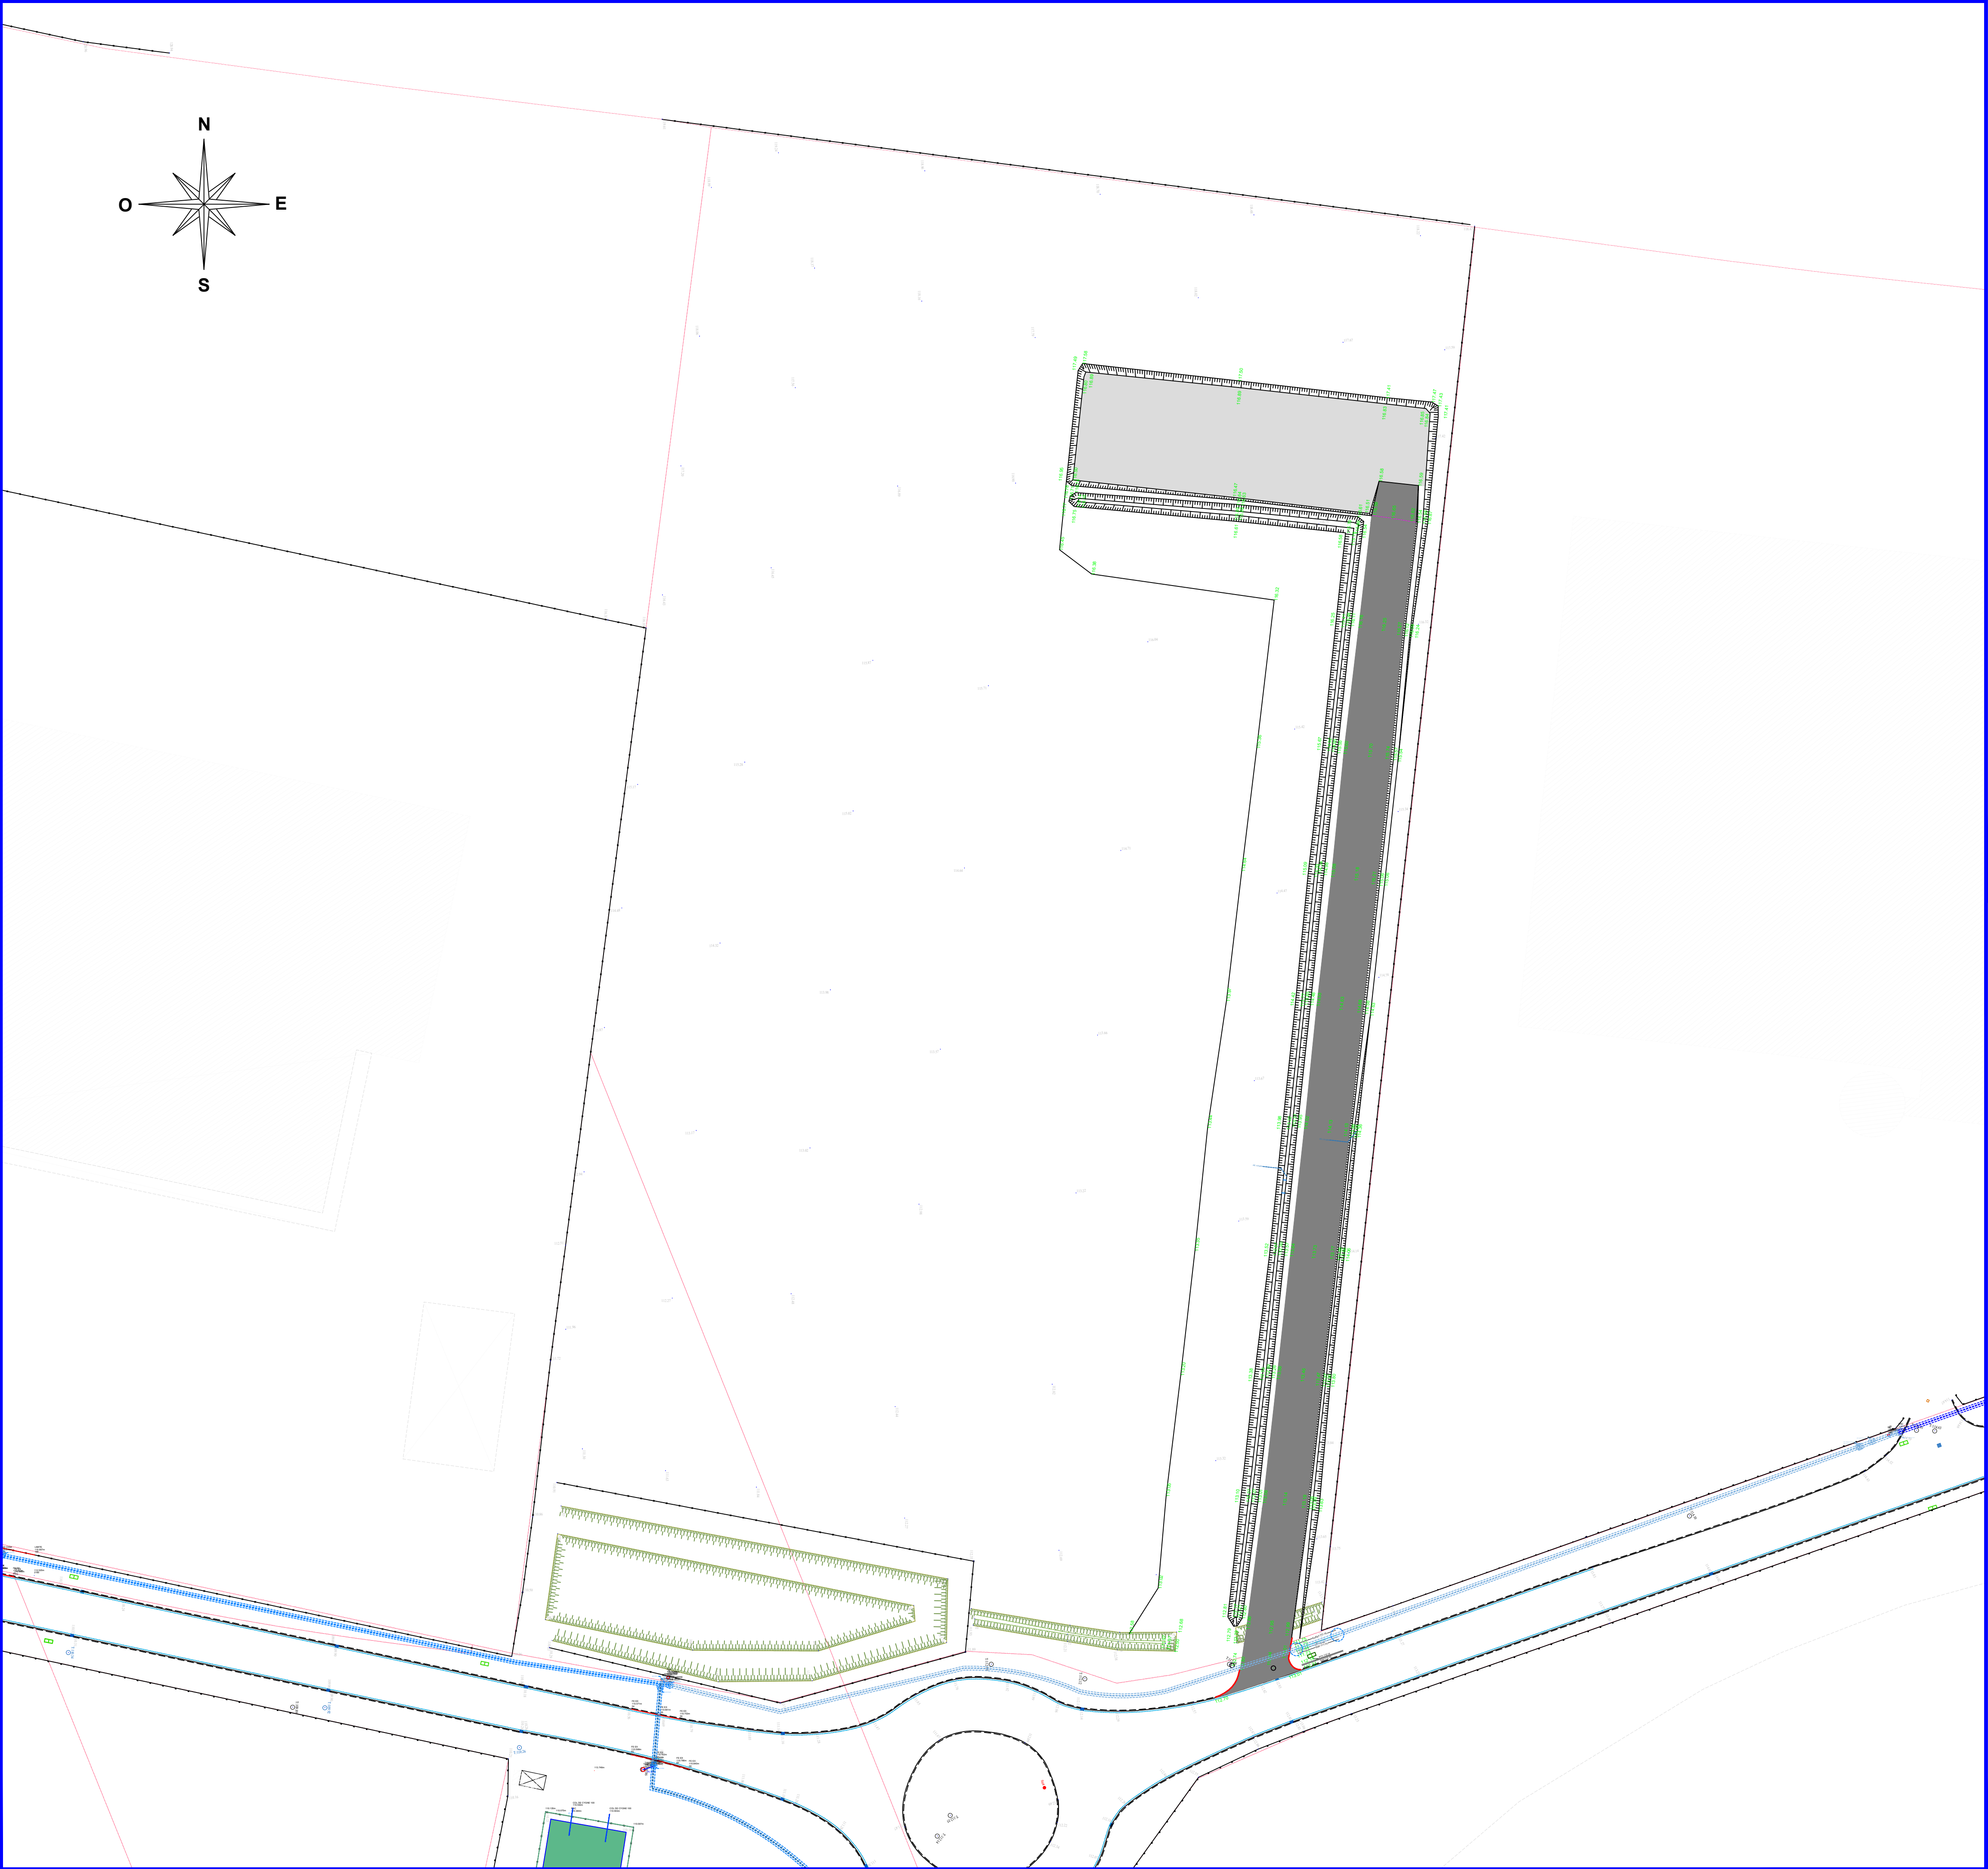

Zone d'Aménagement Concerté
La Veuve (51 520)
Marne (51)

Construction d'un réservoir de stockage & local surpresseur (Génie Civil & Equipements)

Restructuration & adaptation des réseaux d'amenée & de distribution AEP / DECI

Dossier de Consultation des Entreprises

Plan de l'Existant - Plateforme

Maîtrise d'Ouvrage : [Chambre de Commerce et d'Industrie Marne Ardennes](#)

CCI MARNE
ARDENNES

1^{er} ACCÉLÉRATEUR DES ENTREPRISES

Aménagement

Etudes & Travaux

Site de Reims

12 rue André Huët - CS 60025

51 722 Reims Cedex

Maîtrise d'Oeuvre : [Chambre de Commerce et d'Industrie Marne Ardennes](#)

CCI MARNE
ARDENNES

1^{er} ACCÉLÉRATEUR DES ENTREPRISES

Aménagement

Etudes & Travaux

Site de Reims

12 rue André Huët - CS 60025

51 722 Reims Cedex

Phase : COM

Echelle : 1/1000^{ème}

Echelle : 1/1

Format : ISO full bleed A1 (894.00 x 841.00 mm)

Système de projection :

Ellipsoïde : IAG-GRS80

Système géodésique : RGF93 (v25)

Date	Indice	Modifications	Dessiné	Validé	Approuvé
18/06/2026	00	Création du document	LP	EG	EL
Fichier					

C:\Users\jgimora\CCI Région Grand Est\CCI Marne Ardennes - Aménagement - Aménagement\ETUDES ET TRAVAUX\ZAC - La Veuve (1 & 2)\@_DCE\travaux\plan\DWG\Plan réseaux - surpresseur.dwg