


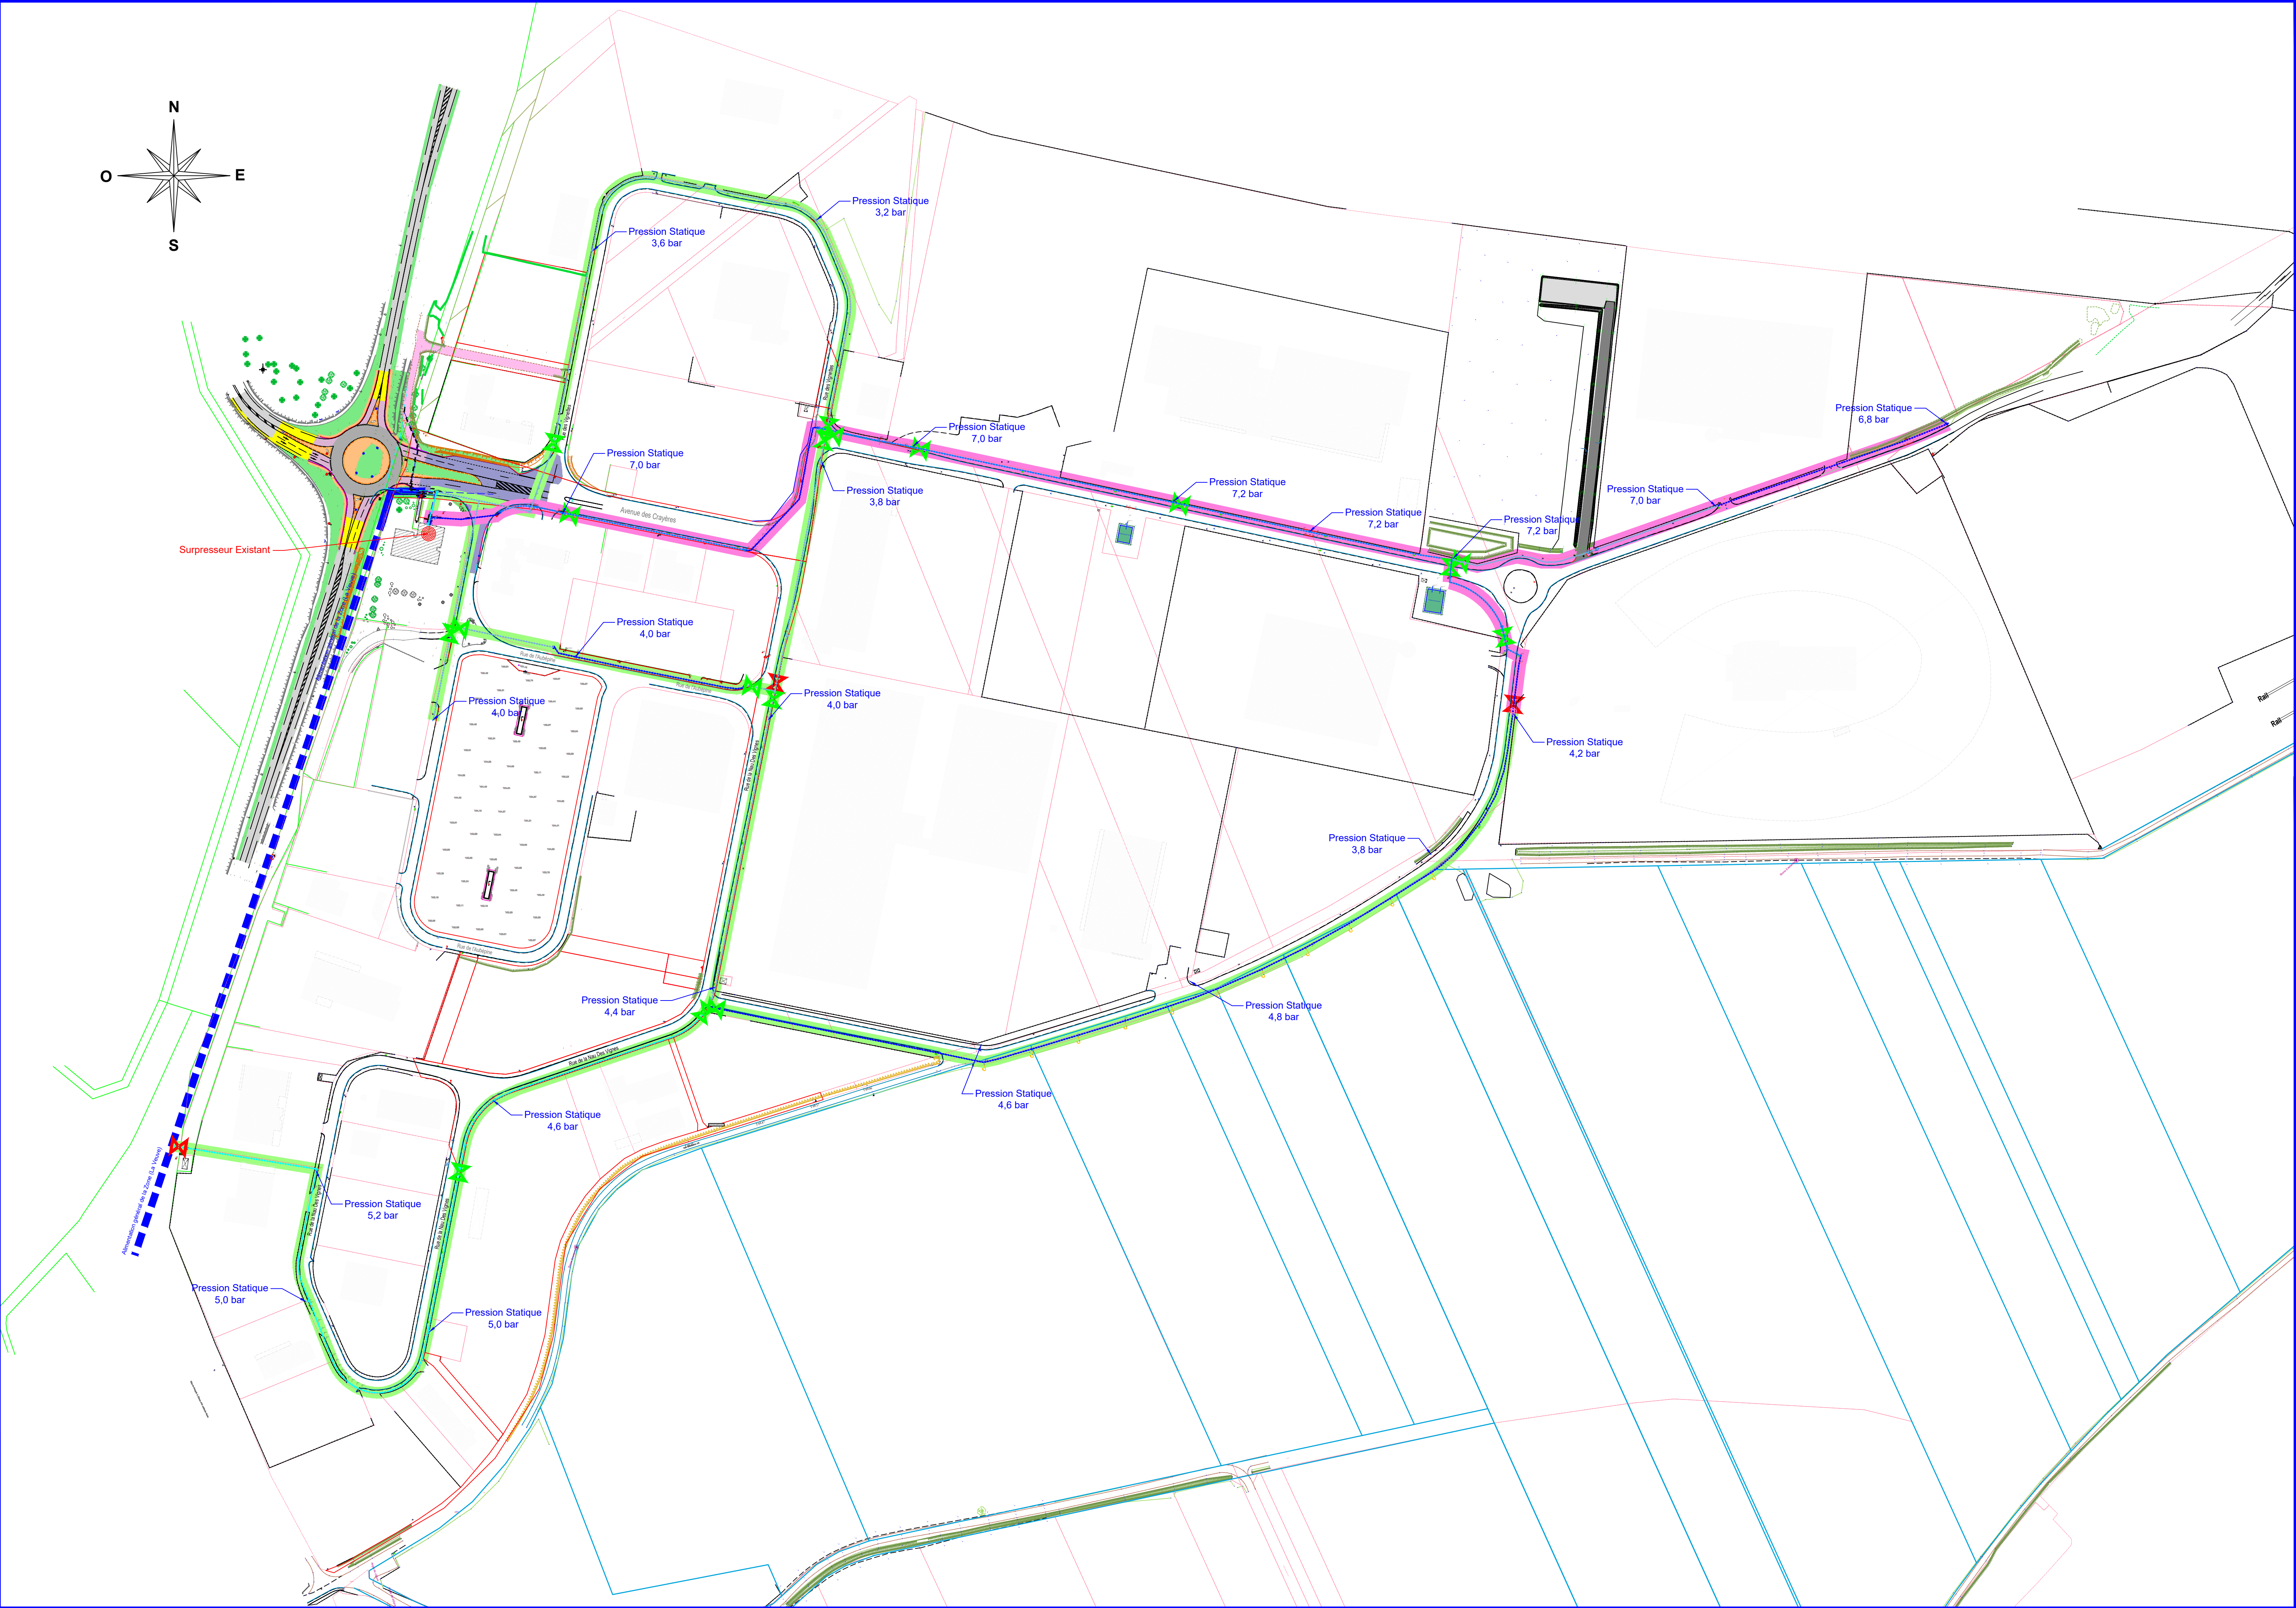

Légende :

Réseau sur-pressé 7,0 bar

Réseau sur-pressé 4,0 bar (régulation)

Vanne de Sectionnement fermée

Vanne de Sectionnement ouverte

Pression Statique 6,8 bar

 Pression statique sur PEI

Zone d'Aménagement Concerté
La Veuve (51 520)
Marne (51)

Construction d'un réservoir de stockage & local surpresseur (Génie Civil & Equipements)
Restructuration & adaptation des réseaux d'amenée & de distribution AEP / DECI

Dossier de Consultation des Entreprises
Réseaux de distribution Existants

Maîtrise d'Ouvrage : [Chambre de Commerce et d'Industrie Marne Ardennes](#)

CCI MARNE ARDENNES

1^{er} ACCÉLÉRATEUR DES ENTREPRISES

Maîtrise d'Oeuvre : [Chambre de Commerce et d'Industrie Marne Ardennes](#)

CCI MARNE ARDENNES

1^{er} ACCÉLÉRATEUR DES ENTREPRISES

Aménagement

Etudes & Travaux

Site de Reims
12 rue André Huet - CS 60025
51 722 Reims Cedex

Phase	COM		
Echelle	1/1000 ^{ème}		
Echelle	1:1	Unité	mètre
Format	A3 (1000,00 x 994,00 mm)		

Système de projection :
Ellipsoïde : IAG-GRS80
Système géodésique : RGF93 (v2b) CC 40

Date	Indice	Modifications	Dessiné	Validé	Approuvé
24/06/2026	00	Création du document	LP	EG	EL

Fichier C:\Users\gubon\OneDrive\Documents\CCI Marne Ardennes - Aménagement - Aménagement ETUDES ET TRAVAUX\ZAC - La Veuve (1 & 2)\@_DCE final\Projet de la Veuve\Plan Réseau - surpresseur.dwg