


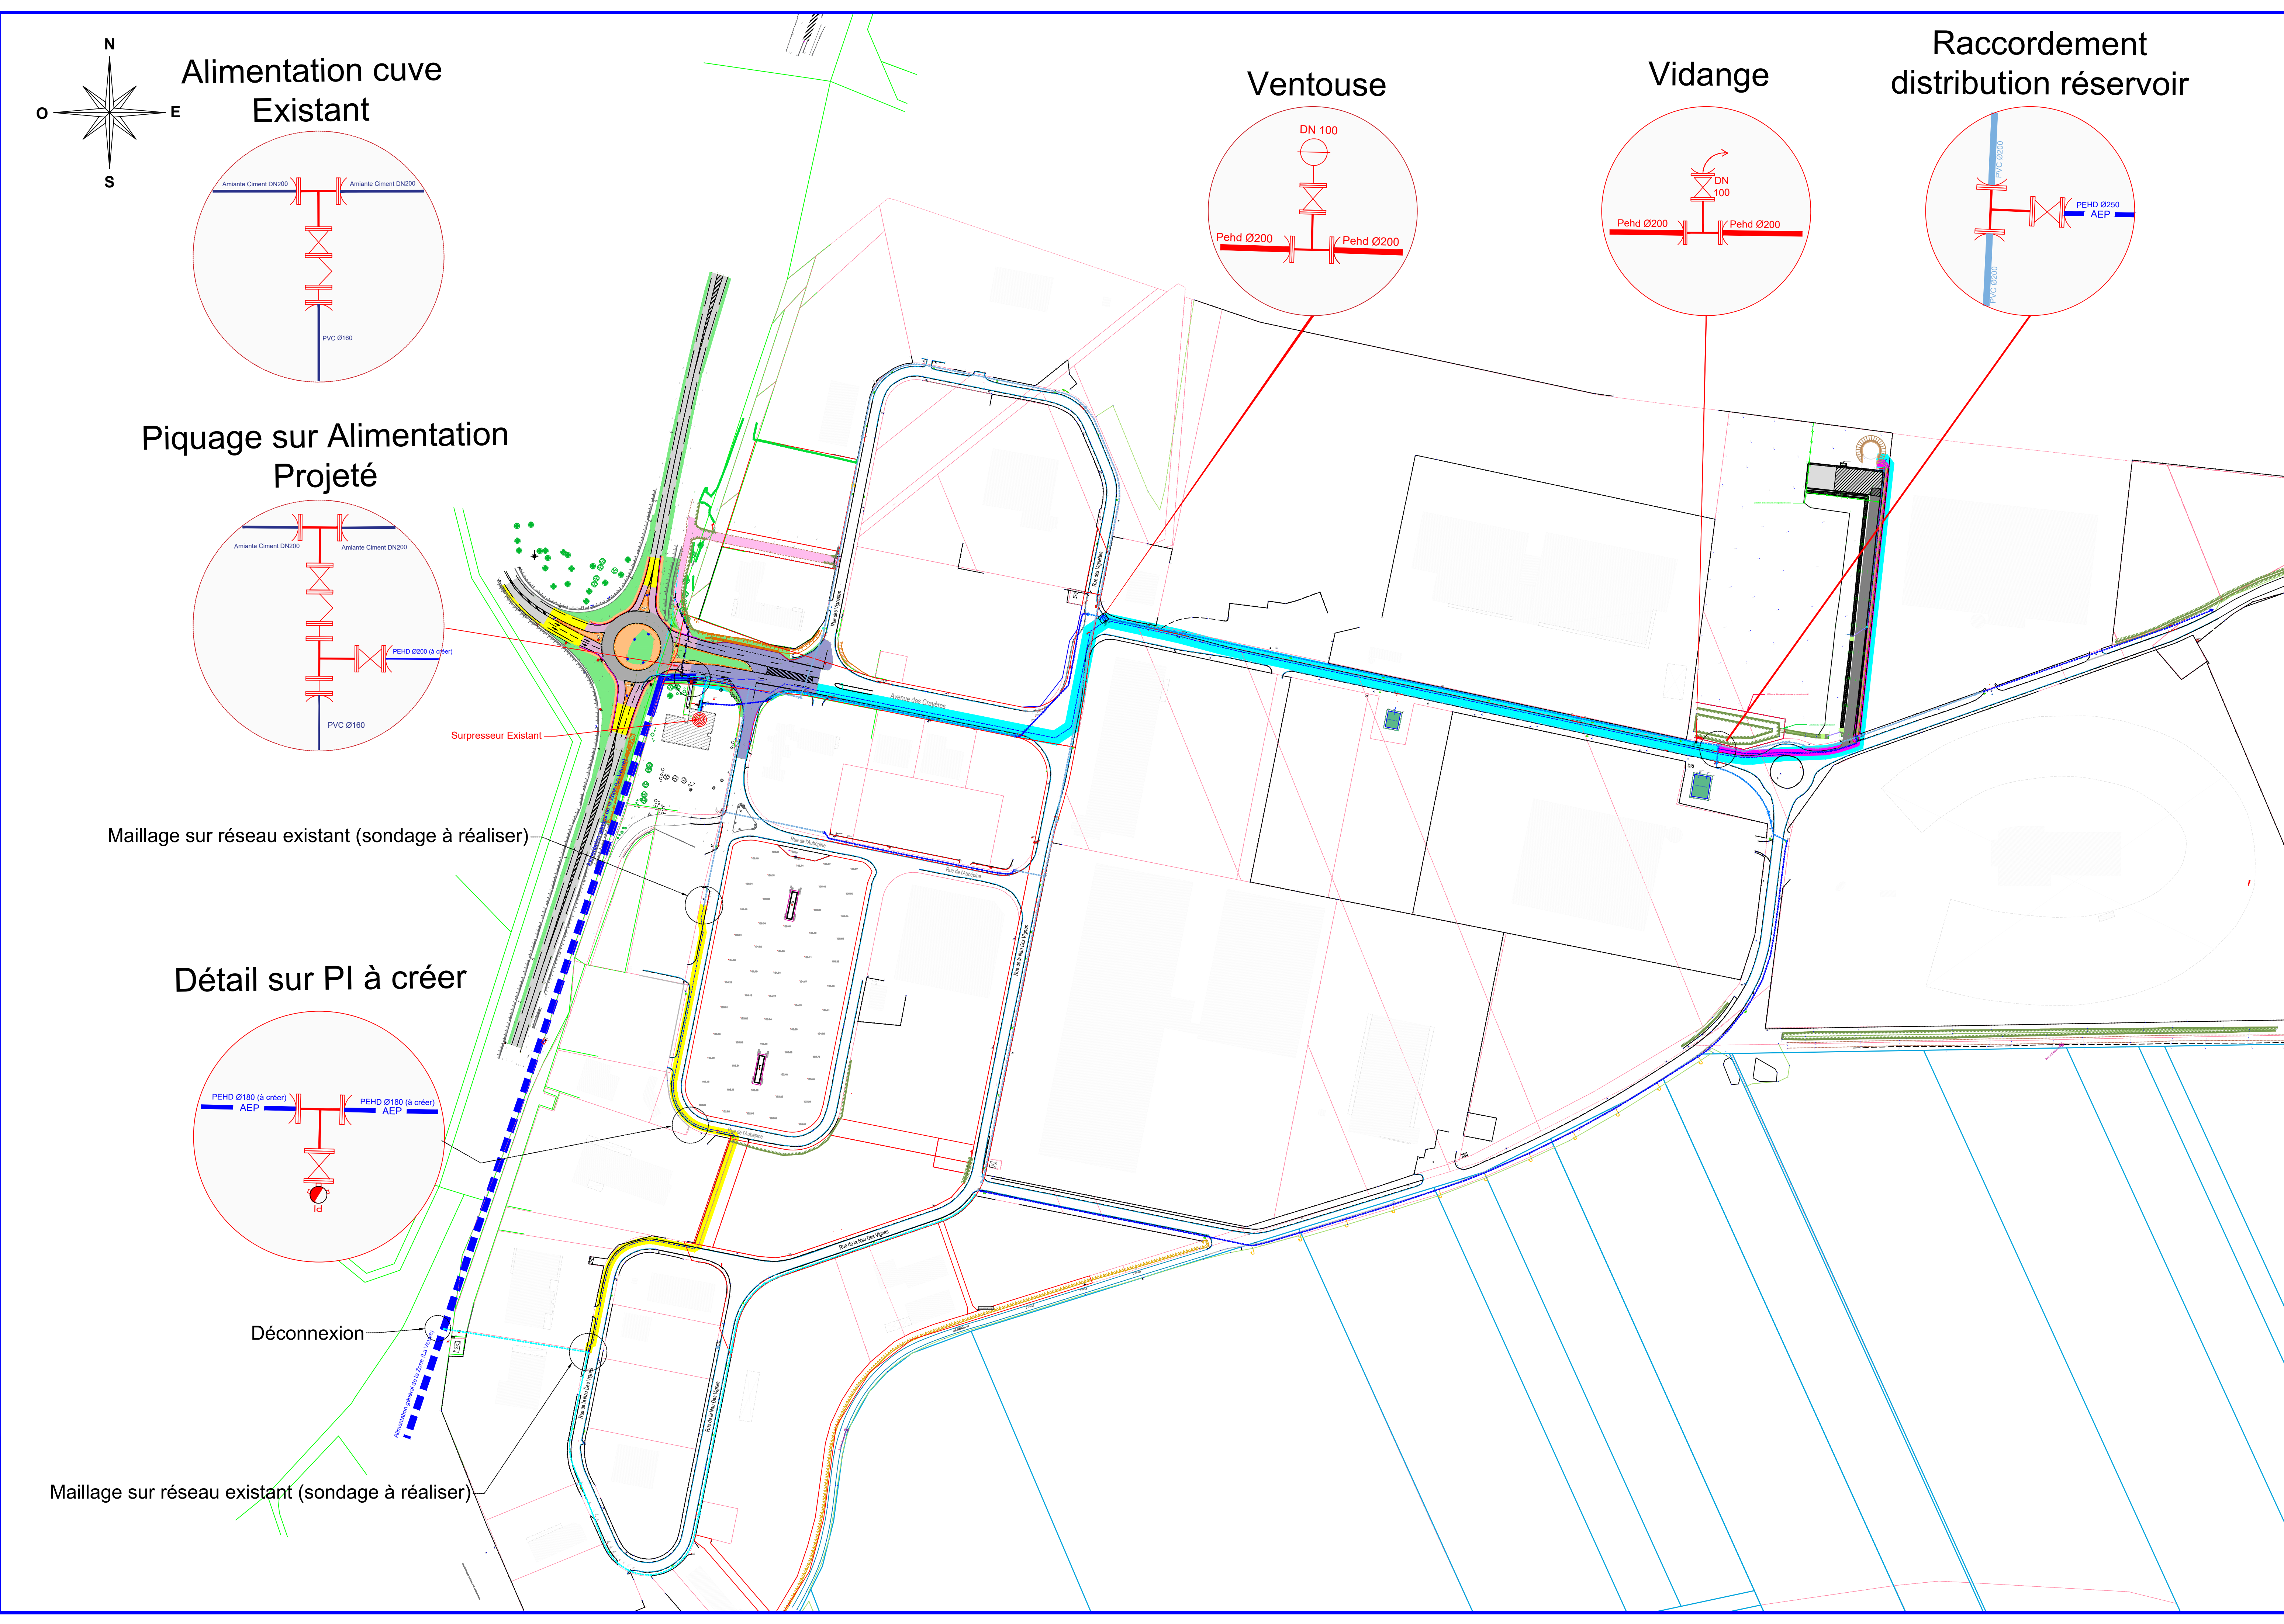

Légende :

- Aduction Réservoir (PEHD Ø200 - 1 130ml)
- Distribution Réservoir (PEHD Ø250 - 310ml)
- Maillage Aubépine / Naue des Vignes (PEHD Ø180 - 420ml)

Robinet Vanne
T_s
Major Stop
Ventouse DN100
Vidange

Zone d'Aménagement Concerté
La Veuve (51 520)
Marne (51)

Construction d'un réservoir de stockage & local surpresseur (Génie Civil & Equipements)
Restructuration & adaptation des réseaux d'amenée & de distribution AEP / DECI

Dossier de Consultation des Entreprises
Réseaux de distribution Projeté

Maîtrise d'Ouvrage : [Chambre de Commerce et d'Industrie Marne Ardennes](#)

CCI MARNE ARDENNES
1^{er} ACCÉLÉRATEUR DES ENTREPRISES

Maîtrise d'Oeuvre : [Chambre de Commerce et d'Industrie Marne Ardennes](#)

CCI MARNE ARDENNES
1^{er} ACCÉLÉRATEUR DES ENTREPRISES

Aménagement
Etudes & Travaux
Site de Reims
12 rue André Huet - CS 60025
51 722 Reims Cedex

Phase	COM
Phase	COM

Echelle	1/1000 ^{ème}
Echelle	1:1
Unité	Unité : mètre
Format	Format : L1 (1000.00 x 594.00 mm)

Système de projection :		
Ellipsoïde :	IAG-GRS80	
Système géodésique :	RGF93 (v2b)	CC 49

Date	Indice	Modifications	Dessiné	Validé	Approuvé
24/06/2026	00	Création du document	LP	EG	EL

Fichier : C:\Users\gubon\CCI Région Grand Est\CCI Marne Ardennes - Aménagement - Aménagement ETUDES ET TRAVAUX\ZAC - La Veuve (1 & 2)\@_DCE final\ressources\plan\DWG\Plan Réseau - accélérateur.dwg