


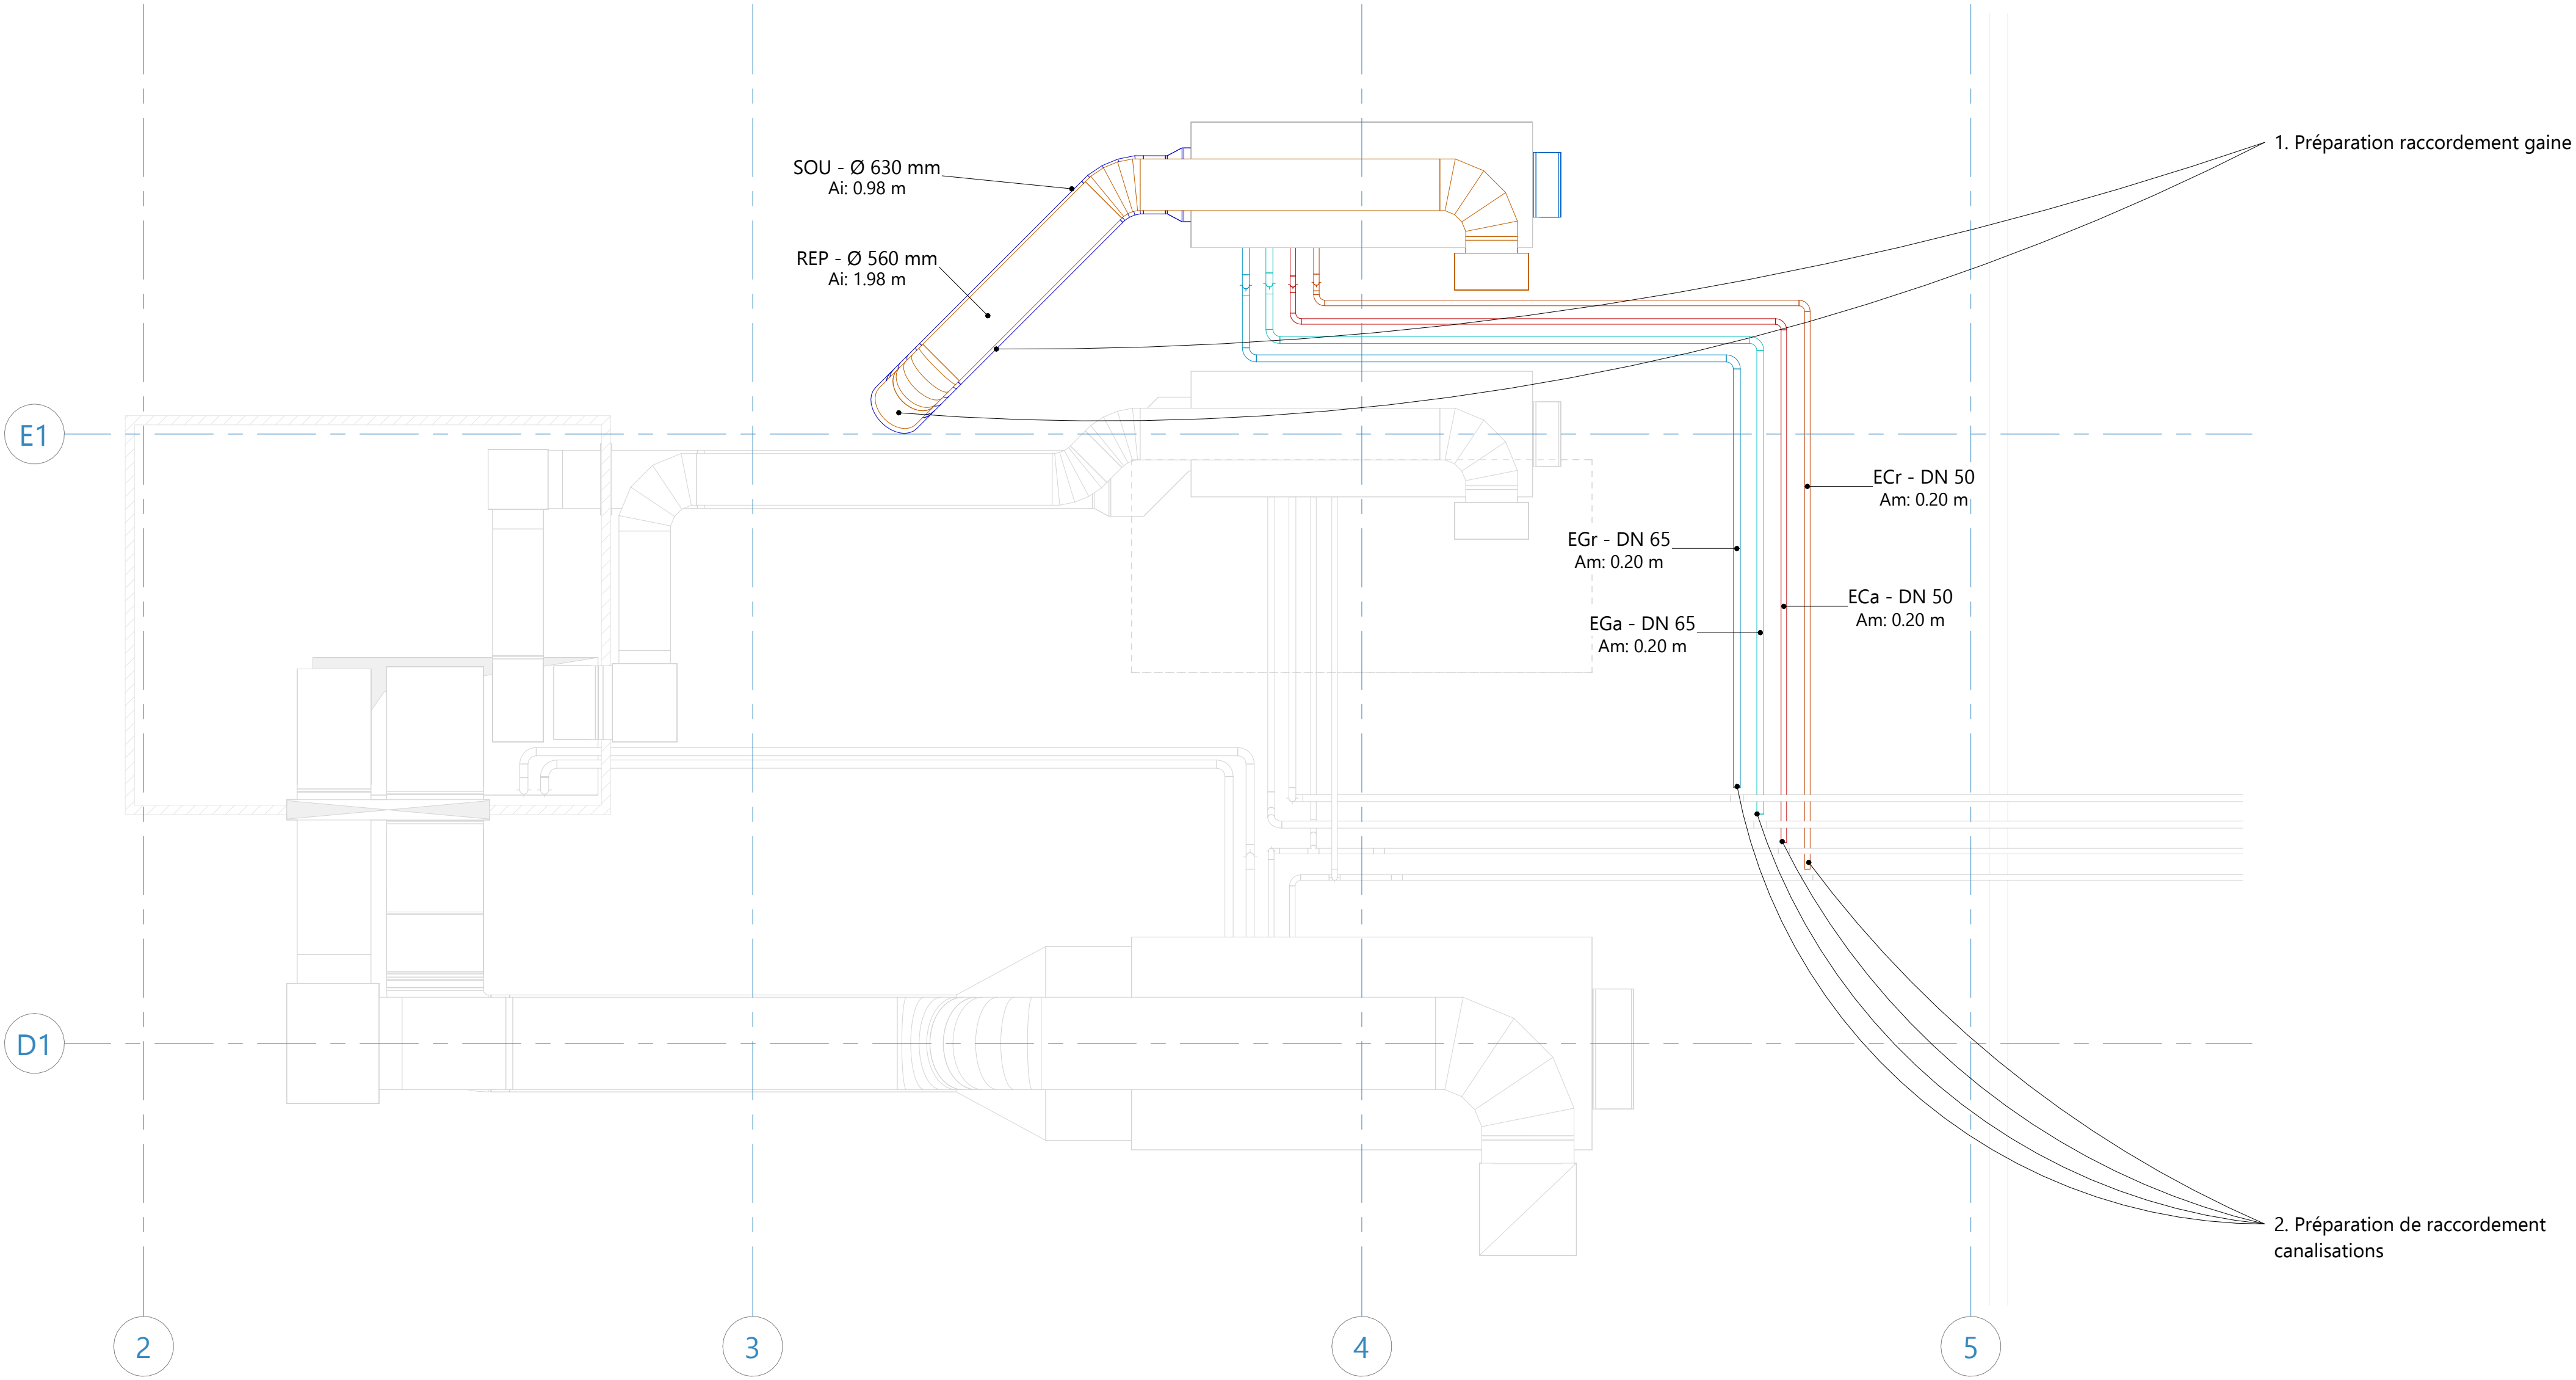

- EGr - Eau glacée retour
- EGa - Eau glacée aller
- AN - Air neuf
- EXT - Extraction d'air
- SOU - Soufflage
- ECr - Eau chaude retour
- ECa - Eau chaude aller
- EXC - Extraction chimique
- REP - Reprise

Maître d'oeuvre		Maître d'ouvrage					
 Life Ingénierie Concept Design & Build		 EFS		EFS - MOE Besançon Lot 1 Plan - Phase 1 - Préparation CTA 1 Toiture			
445 rue Lavoisier - Bâtiment B 38330 Montbonnot-Saint-Martin		8 rue du Dr JFX Girod 25000 Besançon					

A	22/05/2026	Présentation originale
Indice	Date	Description de la révision
Echelle :	1 : 50	Format : A2 Dessiné par : MPD Vérifié par : CLT

NUMERO DE LA FEUILLE					
P26-015a	PL	DCE	CVC	002	A
Numéro de projet	Type	Phase	Lot	Numéro	Indice