


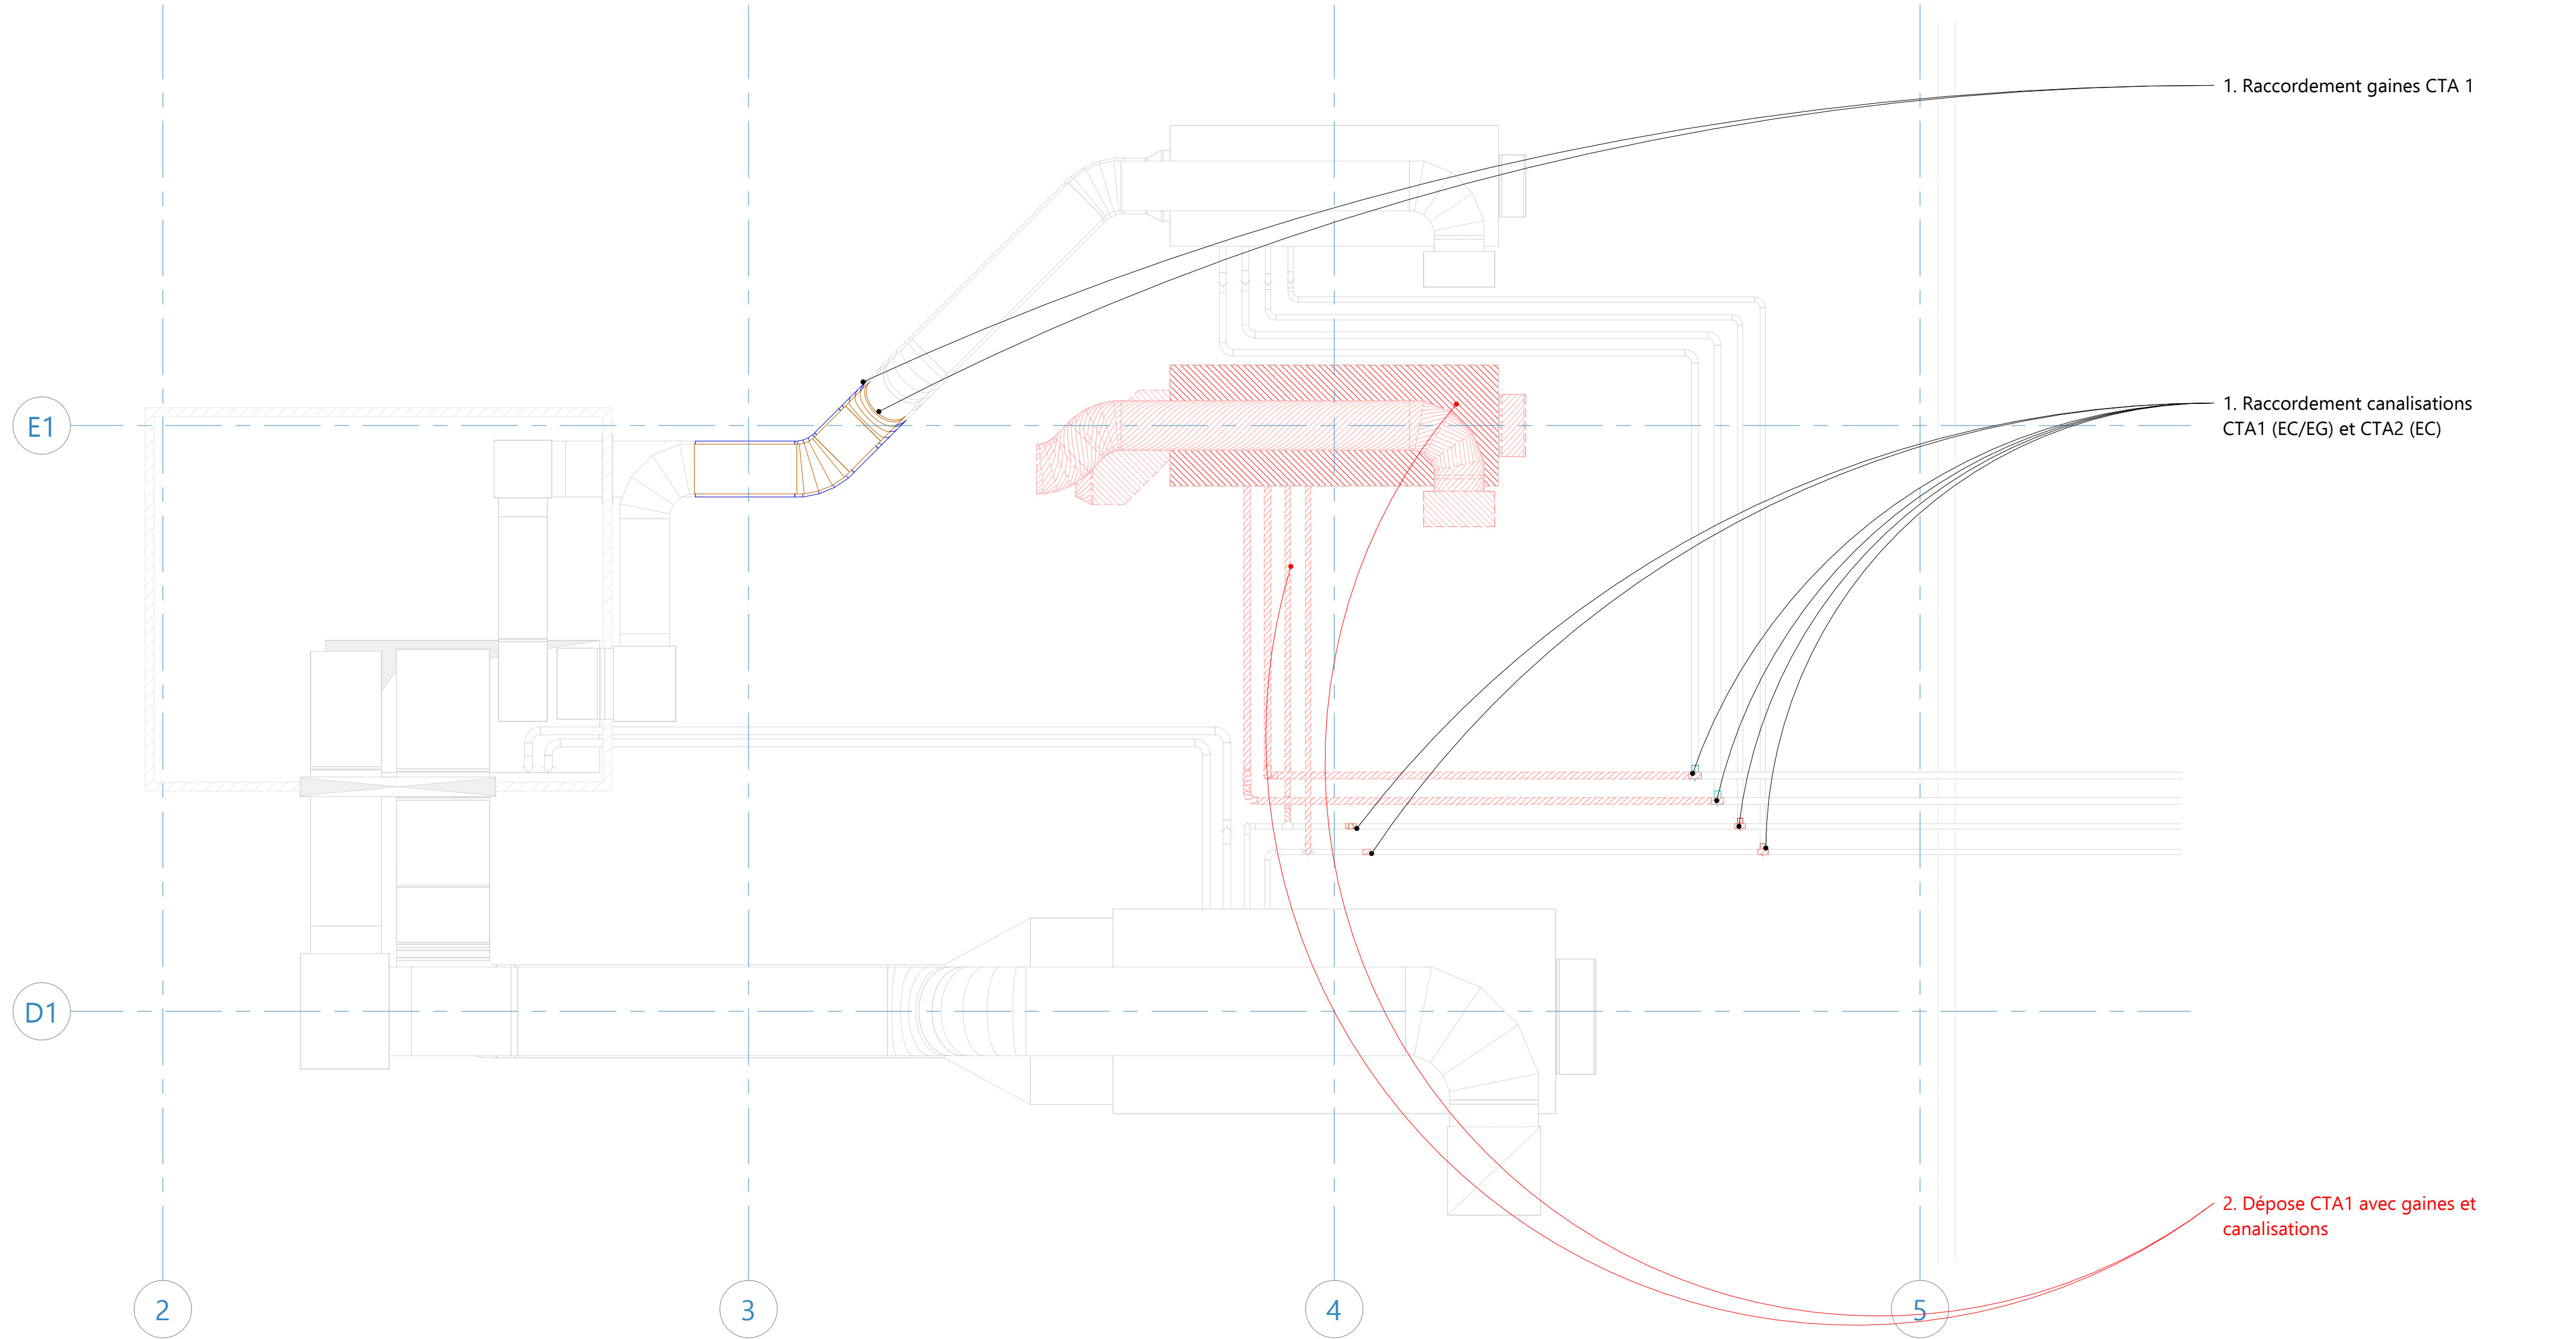

- EGr - Eau glacée retour
- EGa - Eau glacée aller
- AN - Air neuf
- EXT - Extraction d'air
- SOU - Soufflage
- ECr - Eau chaude retour
- ECa - Eau chaude aller
- EXC - Extraction chimique
- REP - Reprise

Maitre d'oeuvre  Life Ingénierie Concept Design & Build 445 rue Lavoisier - Bâtiment B 38330 Montbonnot-Saint-Martin	Maitre d'ouvrage  EFS 8 rue du Dr JFX Girod 25000 Besançon	EFS - MOE Besançon Lot 1 Plan - Phase 2 - Finalisation CTA 1 Toiture	<table><tr><td></td><td></td><td></td></tr><tr><td>A</td><td>22/05/2026</td><td>Présentation originale</td></tr><tr><td>Indice</td><td>Date</td><td>Description de la révision</td></tr><tr><td>Echelle :</td><td>1 : 50</td><td>Format : A2</td></tr><tr><td>Dessiné par :</td><td>MPD</td><td>Vérifié par : CLT</td></tr><tr><td colspan="3">NUMERO DE LA FEUILLE</td></tr><tr><td>P26-015a</td><td>PL</td><td>DCE</td></tr><tr><td>CVC</td><td>003</td><td>A</td></tr><tr><td>Numéro de projet</td><td>Type</td><td>Phase</td></tr><tr><td>Lot</td><td>Numéro</td><td>Indice</td></tr></table>				A	22/05/2026	Présentation originale	Indice	Date	Description de la révision	Echelle :	1 : 50	Format : A2	Dessiné par :	MPD	Vérifié par : CLT	NUMERO DE LA FEUILLE			P26-015a	PL	DCE	CVC	003	A	Numéro de projet	Type	Phase	Lot	Numéro	Indice
A	22/05/2026	Présentation originale																															
Indice	Date	Description de la révision																															
Echelle :	1 : 50	Format : A2																															
Dessiné par :	MPD	Vérifié par : CLT																															
NUMERO DE LA FEUILLE																																	
P26-015a	PL	DCE																															
CVC	003	A																															
Numéro de projet	Type	Phase																															
Lot	Numéro	Indice																															