


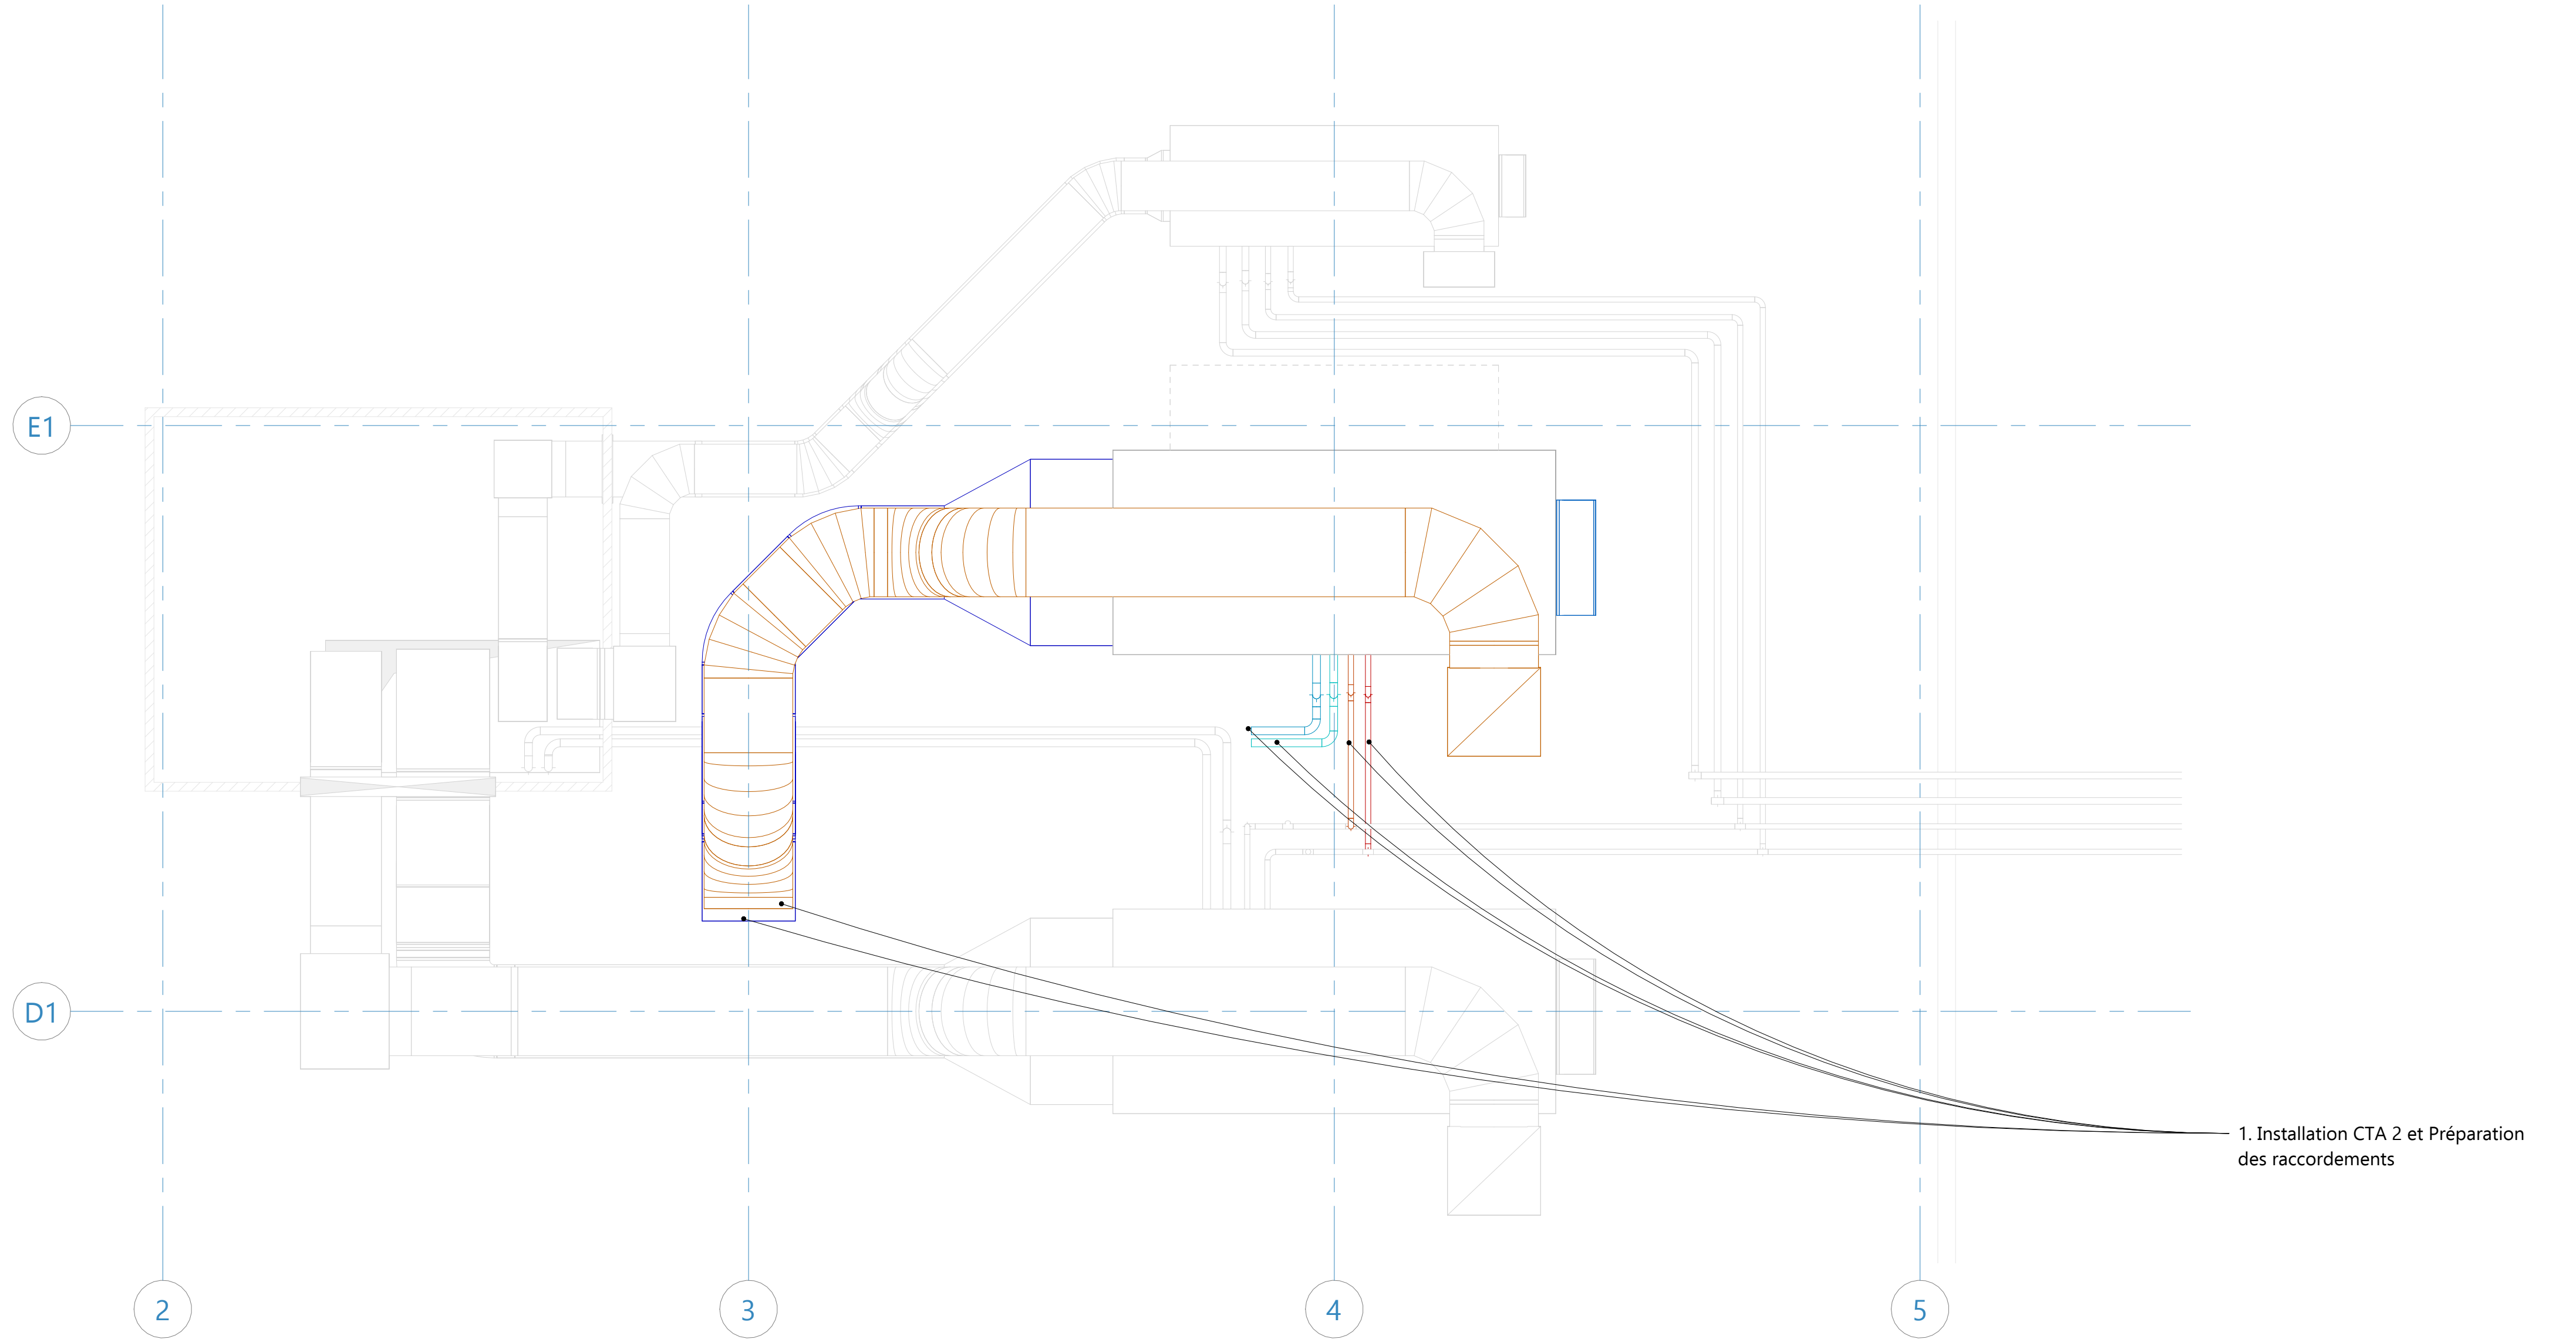

- EGr - Eau glacée retour
- EGa - Eau glacée aller
- AN - Air neuf
- EXT - Extraction d'air
- SOU - Soufflage
- ECr - Eau chaude retour
- ECa - Eau chaude aller
- EXC - Extraction chimique
- REP - Reprise

Maître d'oeuvre



Life Ingénierie

Concept Design & Build

445 rue Lavoisier - Bâtiment B

38330 Montbonnot-Saint-Martin

Maître d'ouvrage



EFS

8 rue du Dr JFX Girod

25000 Besançon

EFS - MOE Besançon

Lot 1

Plan - Phase 3 - Préparation CTA 2

Toiture

A	22/05/2026	Présentation originale
Indice	Date	Description de la révision
Echelle :	1 : 50	Format : A2
	Dessiné par :	MPD
	Vérifié par :	CLT
NUMERO DE LA FEUILLE		
P26-015a	PL	DCE
CVC	004	A
Numéro de projet	Type	Phase
	Lot	Numéro
		Indice