


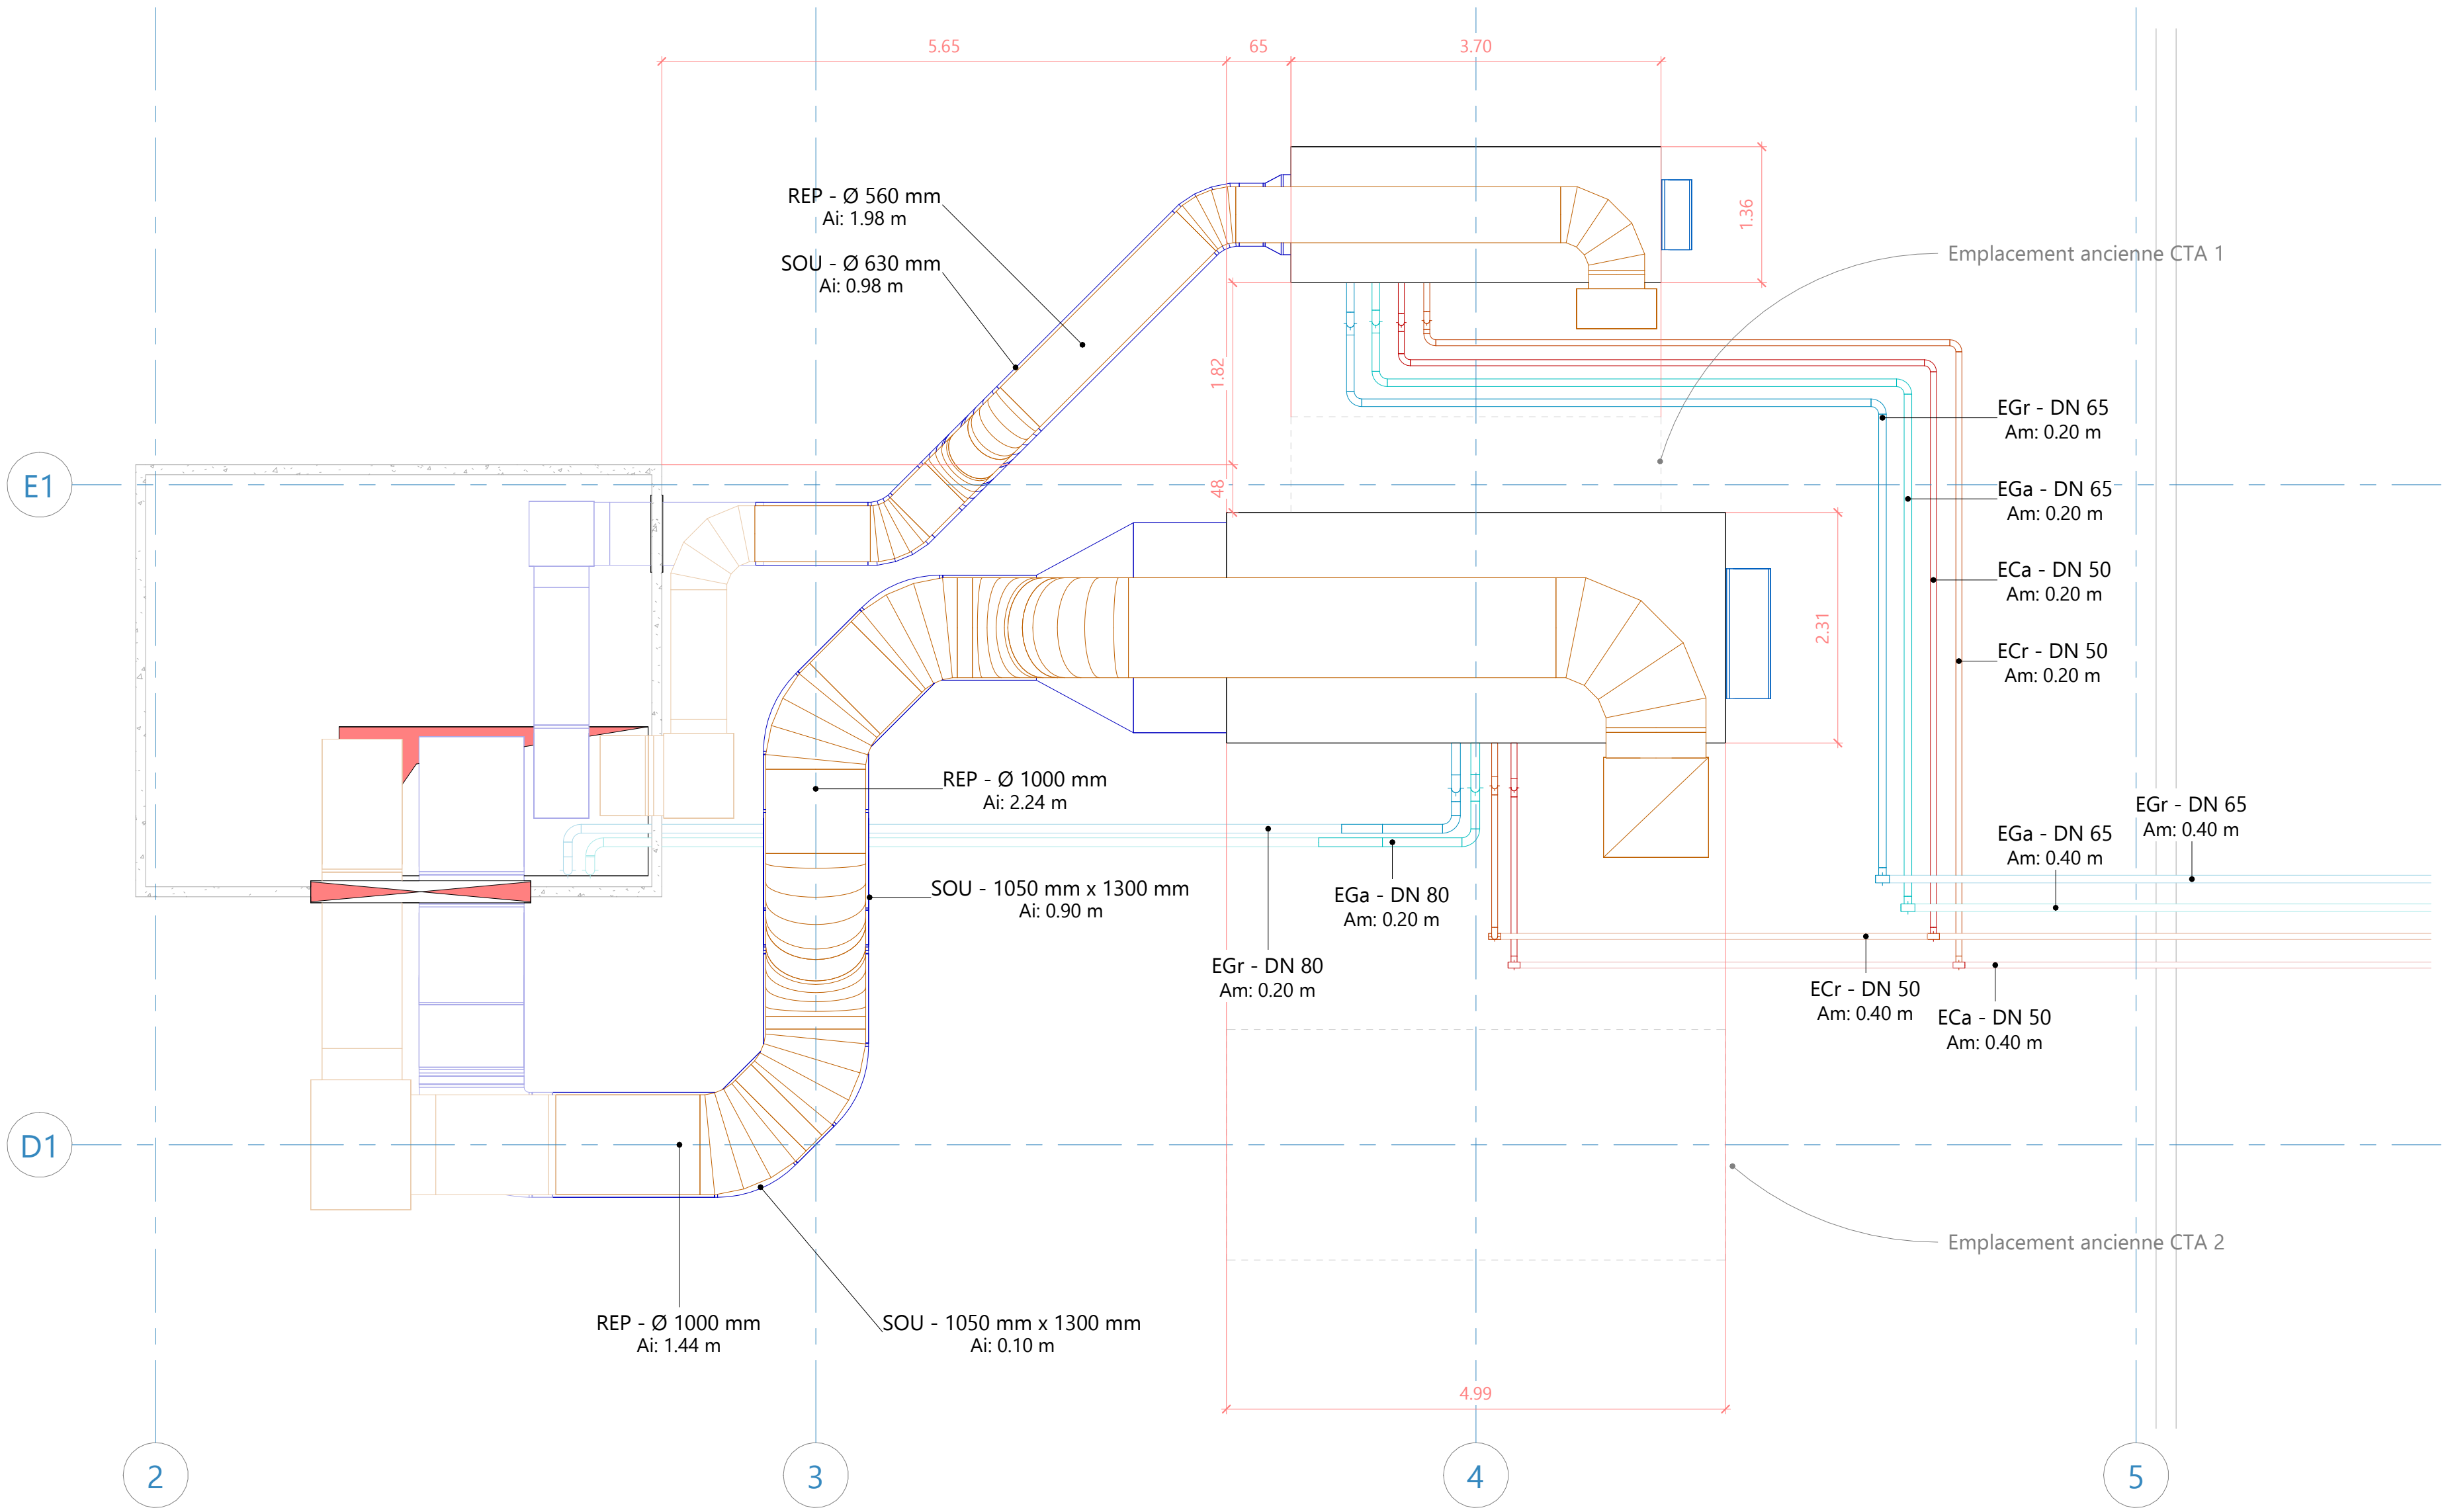

- EGr - Eau glacée retour
- EGa - Eau glacée aller
- AN - Air neuf
- EXT - Extraction d'air
- SOU - Soufflage
- ECr - Eau chaude retour
- ECa - Eau chaude aller
- EXC - Extraction chimique
- REP - Reprise

Maître d'oeuvre		Maître d'ouvrage															
 Life Ingénierie Concept Design & Build 445 rue Lavoisier - Bâtiment B 38330 Montbonnot-Saint-Martin		 EFS 8 rue du Dr JFX Girod 25000 Besançon		EFS - MOE Besançon Lot 1 Plan - Etat projeté Toiture													
				<table><tr><td></td><td></td><td></td></tr><tr><td>A</td><td>22/05/2026</td><td>Présentation originale</td></tr><tr><th>Indice</th><th>Date</th><th>Description de la révision</th></tr><tr><td colspan="3">Echelle : 1 : 50 Format : A2 Dessiné par : MPD Vérifié par : CLT</td></tr></table>					A	22/05/2026	Présentation originale	Indice	Date	Description de la révision	Echelle : 1 : 50 Format : A2 Dessiné par : MPD Vérifié par : CLT		
A	22/05/2026	Présentation originale															
Indice	Date	Description de la révision															
Echelle : 1 : 50 Format : A2 Dessiné par : MPD Vérifié par : CLT																	
				NUMERO DE LA FEUILLE P26-015a PL DCE CVC 006 A Numéro de projet Type Phase Lot Numéro Indice													