DEPARTEMENT DE LOIRE - ATLANTIQUE

COMMUNE DE REZE

ROCADE SUD

AIRE DE SERVICE

1/500	JUIN 1990		433
MODIFICATIONS Erreur JANO	PLAN TOPOGRAPHIQUE		
COORDONNEES : INDEPENDANTES	NIVELLEMENT : NGF (ANCIEN SYSTEME)		
F.I.T.	FRANCE INGENIERIE TOPOGRAPHIE		

LEGENDE

LEVER DRESSE SANS DELIMITATION CONTRADICTOIRE

DEPARTEMENT DE LOIRE - ATLANTIQUE

COMMUNE DE REZE

ROCADE SUD DE NANTES

AIRE DE SERVICE NORD

REPERE	DATE	MODIFICATIONS	REPERE	DATE	MODIFICATIONS
C	7.5.81	NUMEROTATION			
B	25.3.81	MISE A JOUR			
A	13.1.78		D	10.12.91	MISE A JOUR

FINA

BRUE HENRI SAINTE-CLAIRE DEVILLE - 92503 RUEIL MALMAISON Cedex

ETAT DES LIEUX

LOCALISATION 44143

PLAN DE GEOMETRE
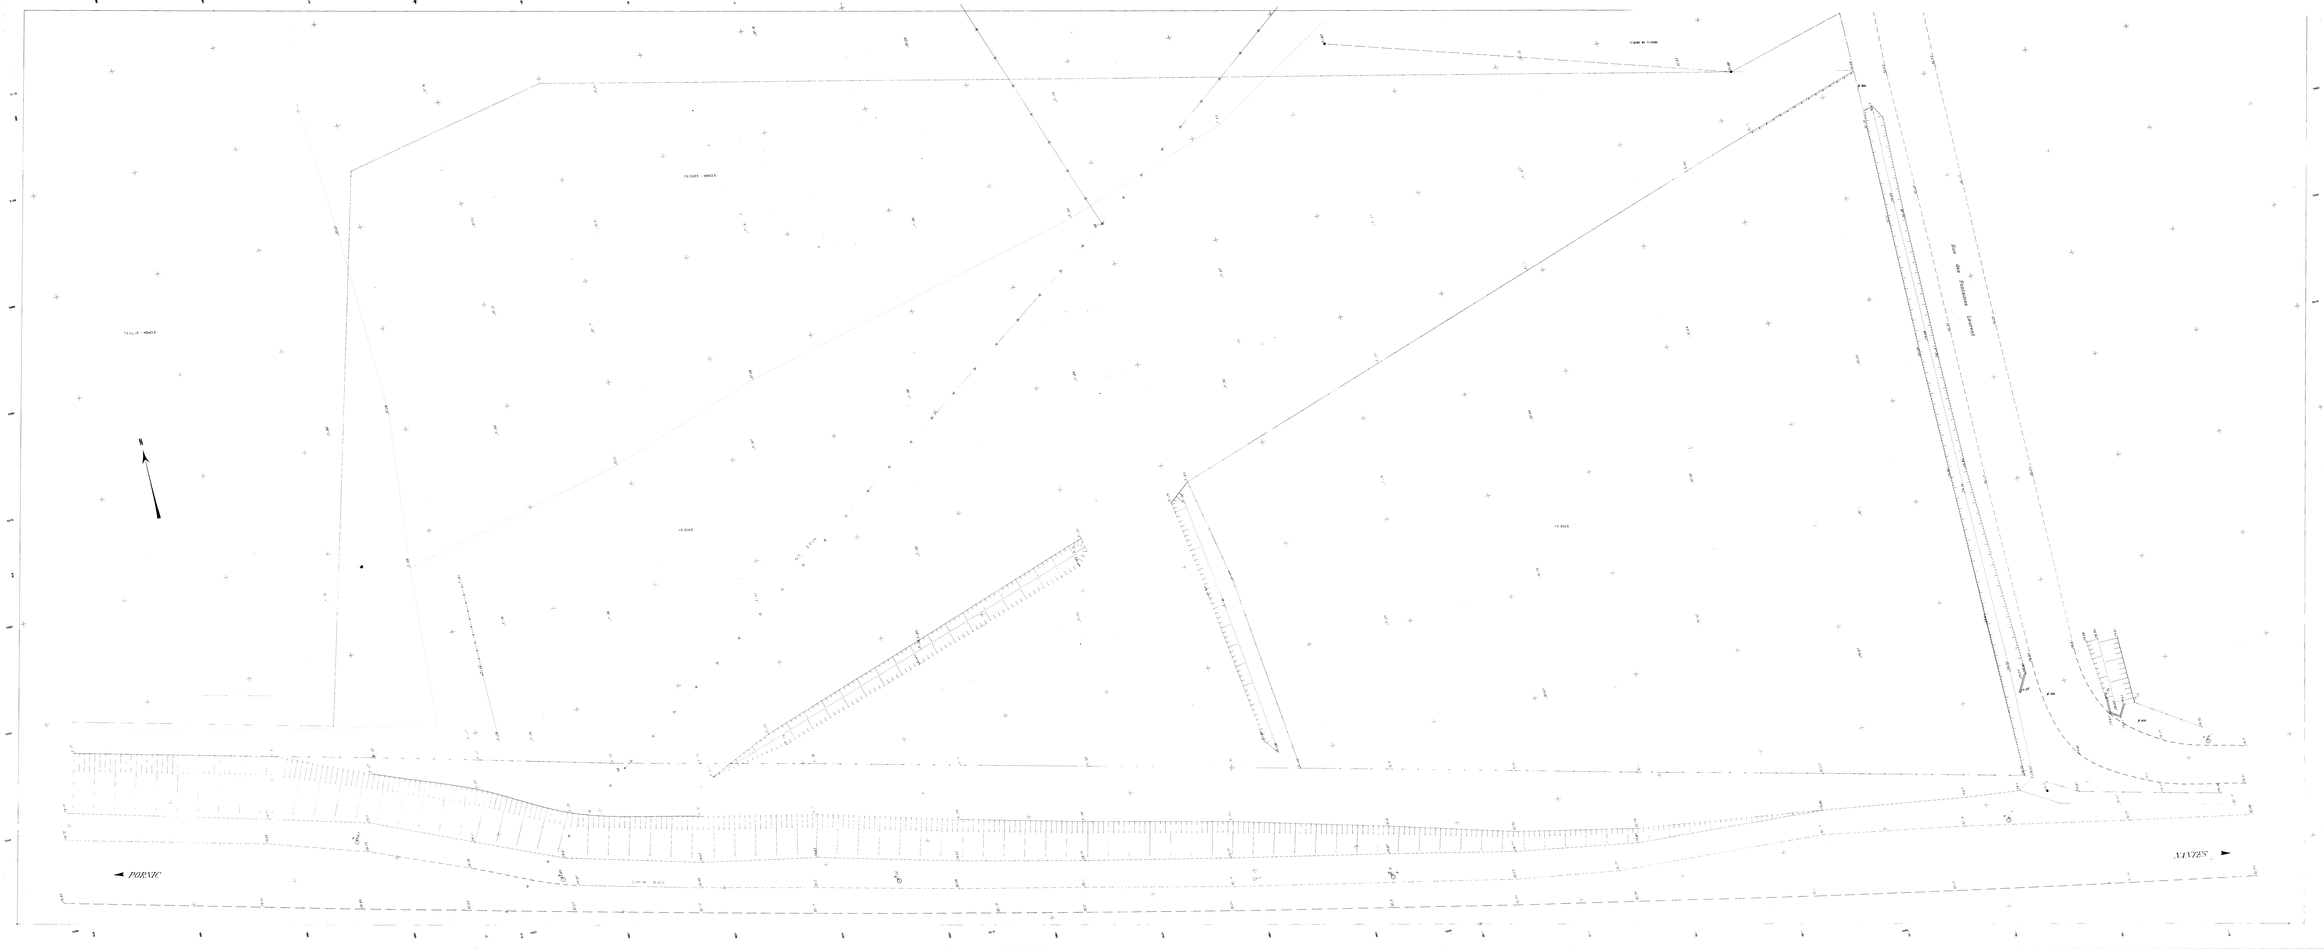
DATE : 10.90 | ECHELLE : 1/500 | N° 1861_112 D