


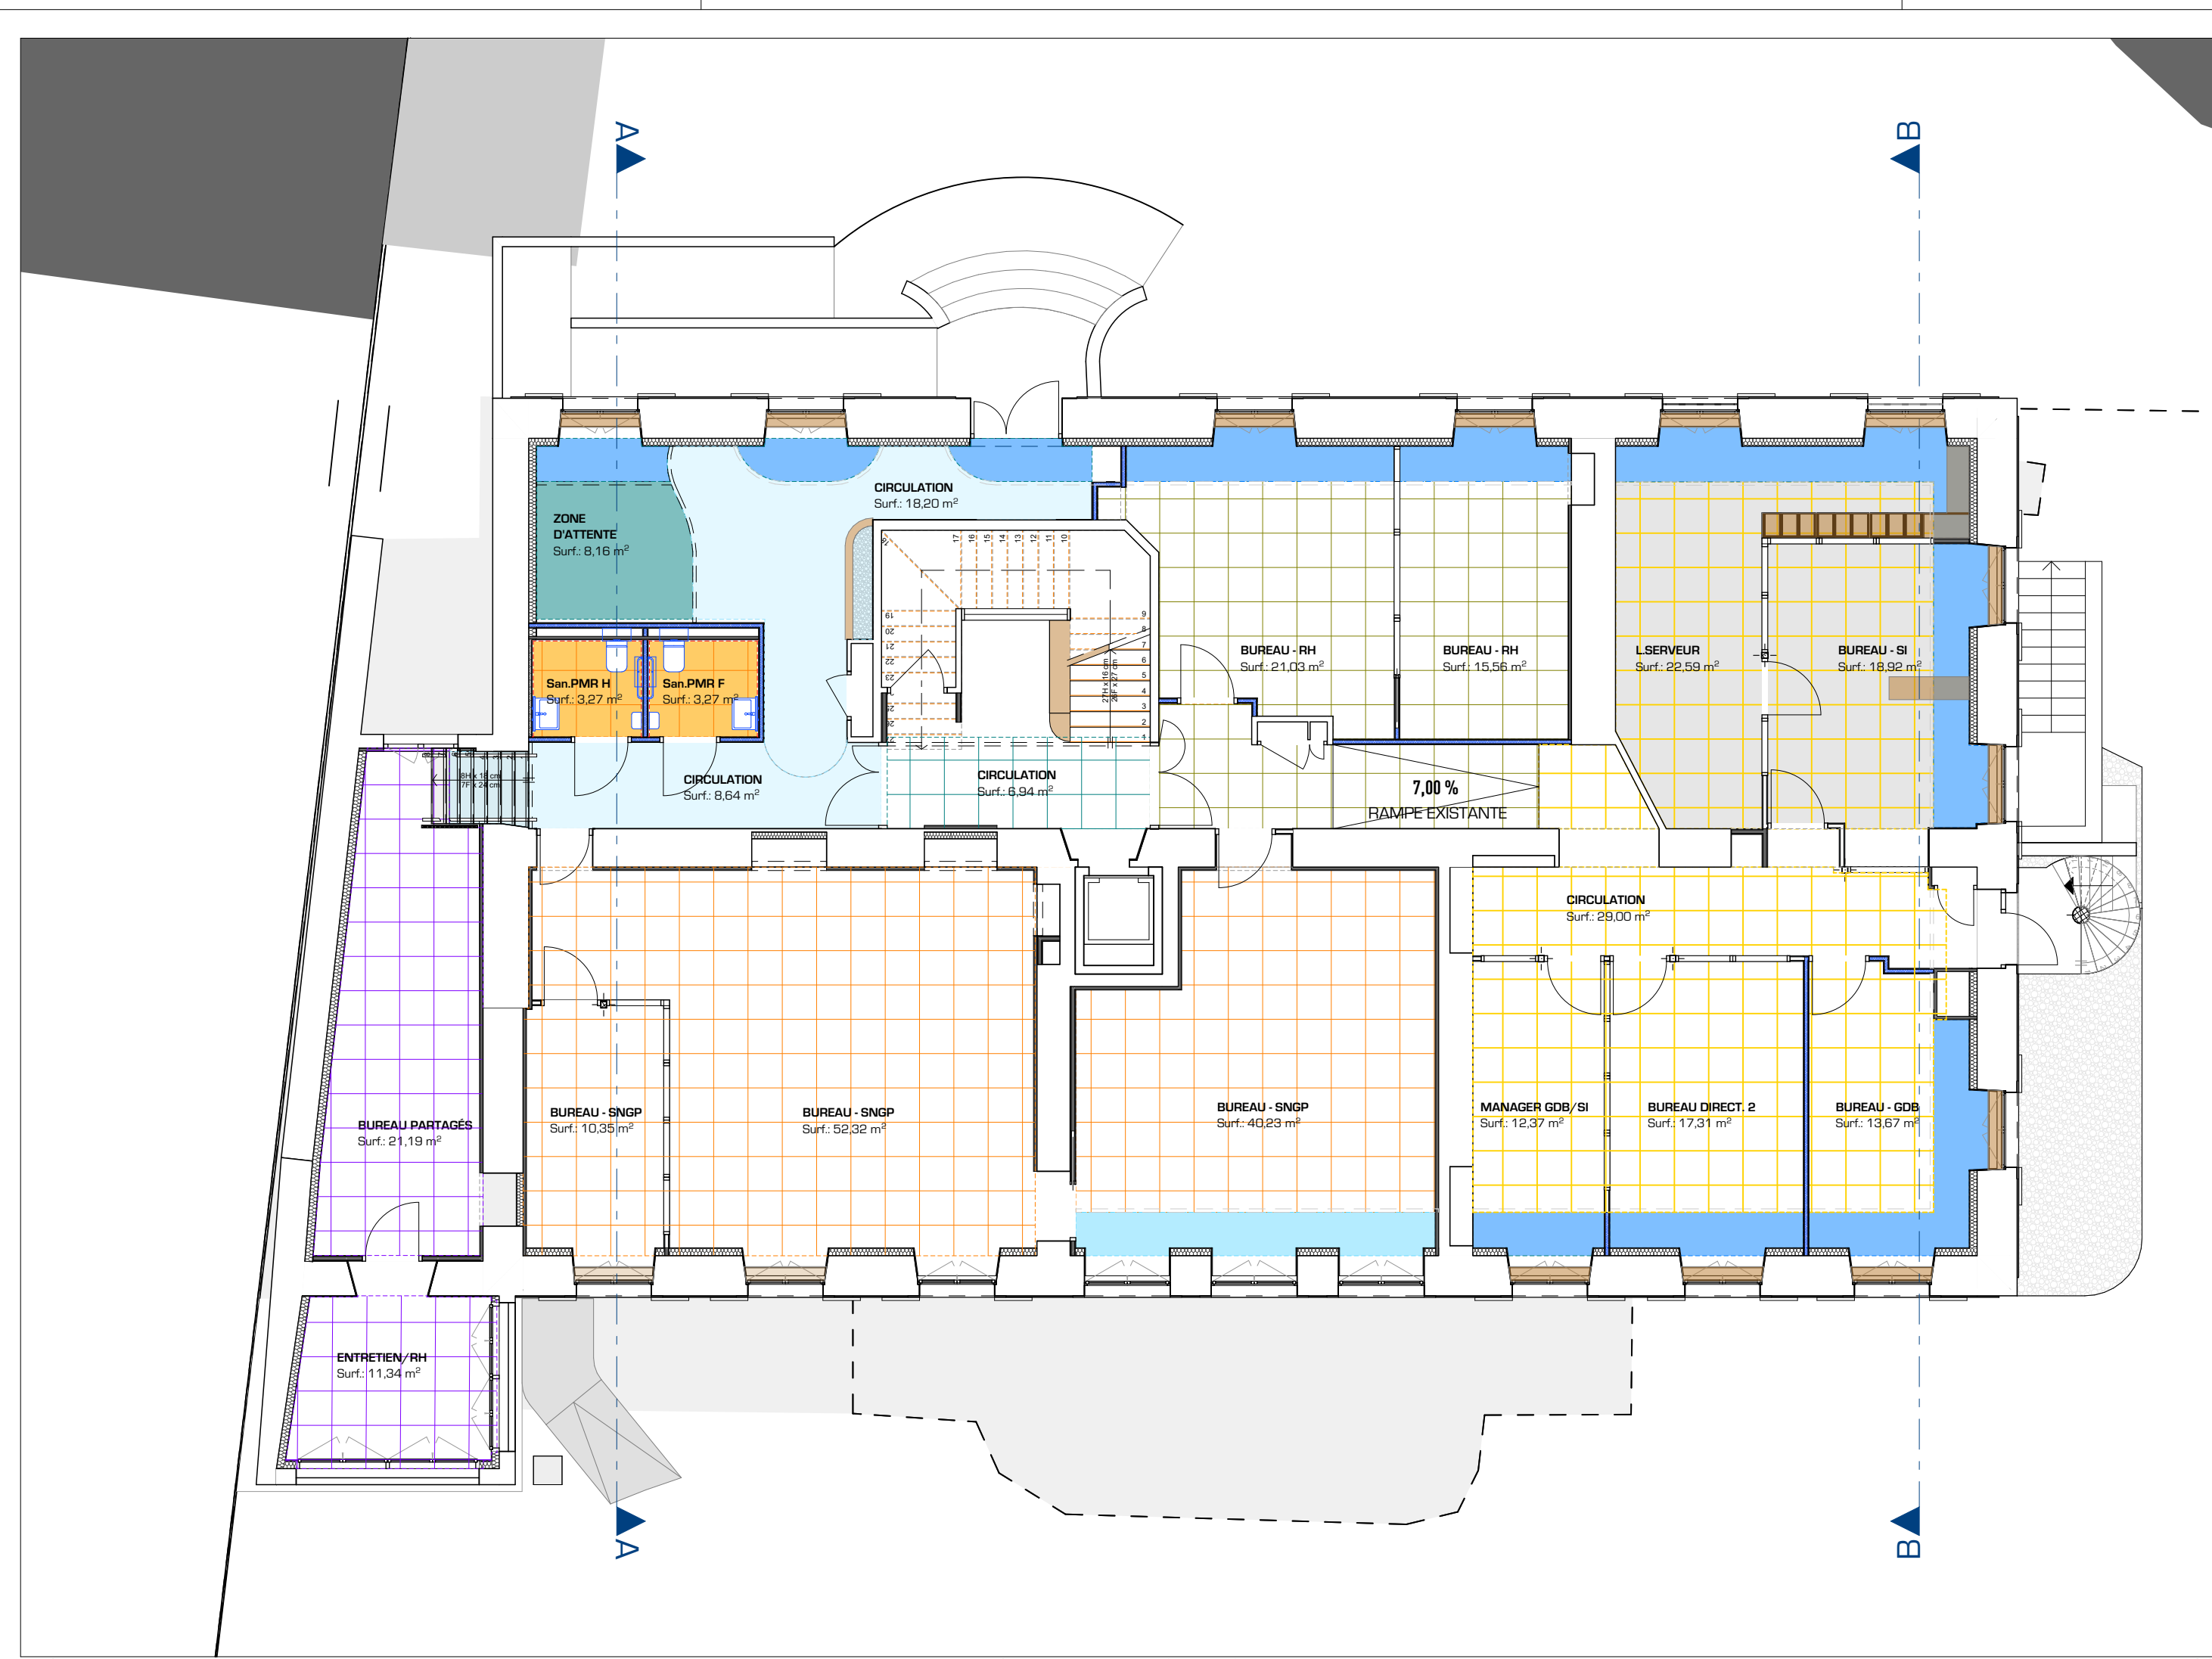


PRO RDC - Revêtement de faux-plafond 1:100

Revêtement des Plafonds

- Plaque de plâtre ht 270cm / 0,00 projet
- Plaque de plâtre ht 300cm / 0,00 projet
- Plaque de plâtre ht 340cm / 0,00 projet
- Plaque de plâtre ht 375cm / 0,00 projet
- Dalle acoustique 60x60cm ht 300cm / 0,00 projet
- Dalle acoustique 60x60cm ht 295cm / 0,00 projet
- Dalle acoustique 60x60cm ht 300cm / 0,00 projet
- Dalle acoustique 60x60cm ht 270cm / 0,00 projet
- Dalle acoustique 60x60cm ht 340cm / 0,00 projet

Revêtement des Sols - RAL Menuiserie Aluminium - Revêtement faïence mural

- TARALY IMPRESSION ACOUSTIC 43 (UAP3E2C2)
ERRAZO BRESCIA 1059 _ Gerflor ou équivalent
- CREATION 55 LOOSELAY ACOUSTIC
WISS OAK GOLDEN _ Gerflor ou équivalent
- RAL 7011 - Menuiserie Aluminium
- Couleur faux-plafond circulaire dans la circulation de l'entrée (référence logo CAF)
- Faïence murale sanitaire Architectos - bleu cristal mat - 10x30 cm
- Tablette bois - Chêne Kendal huilé ou équivalent

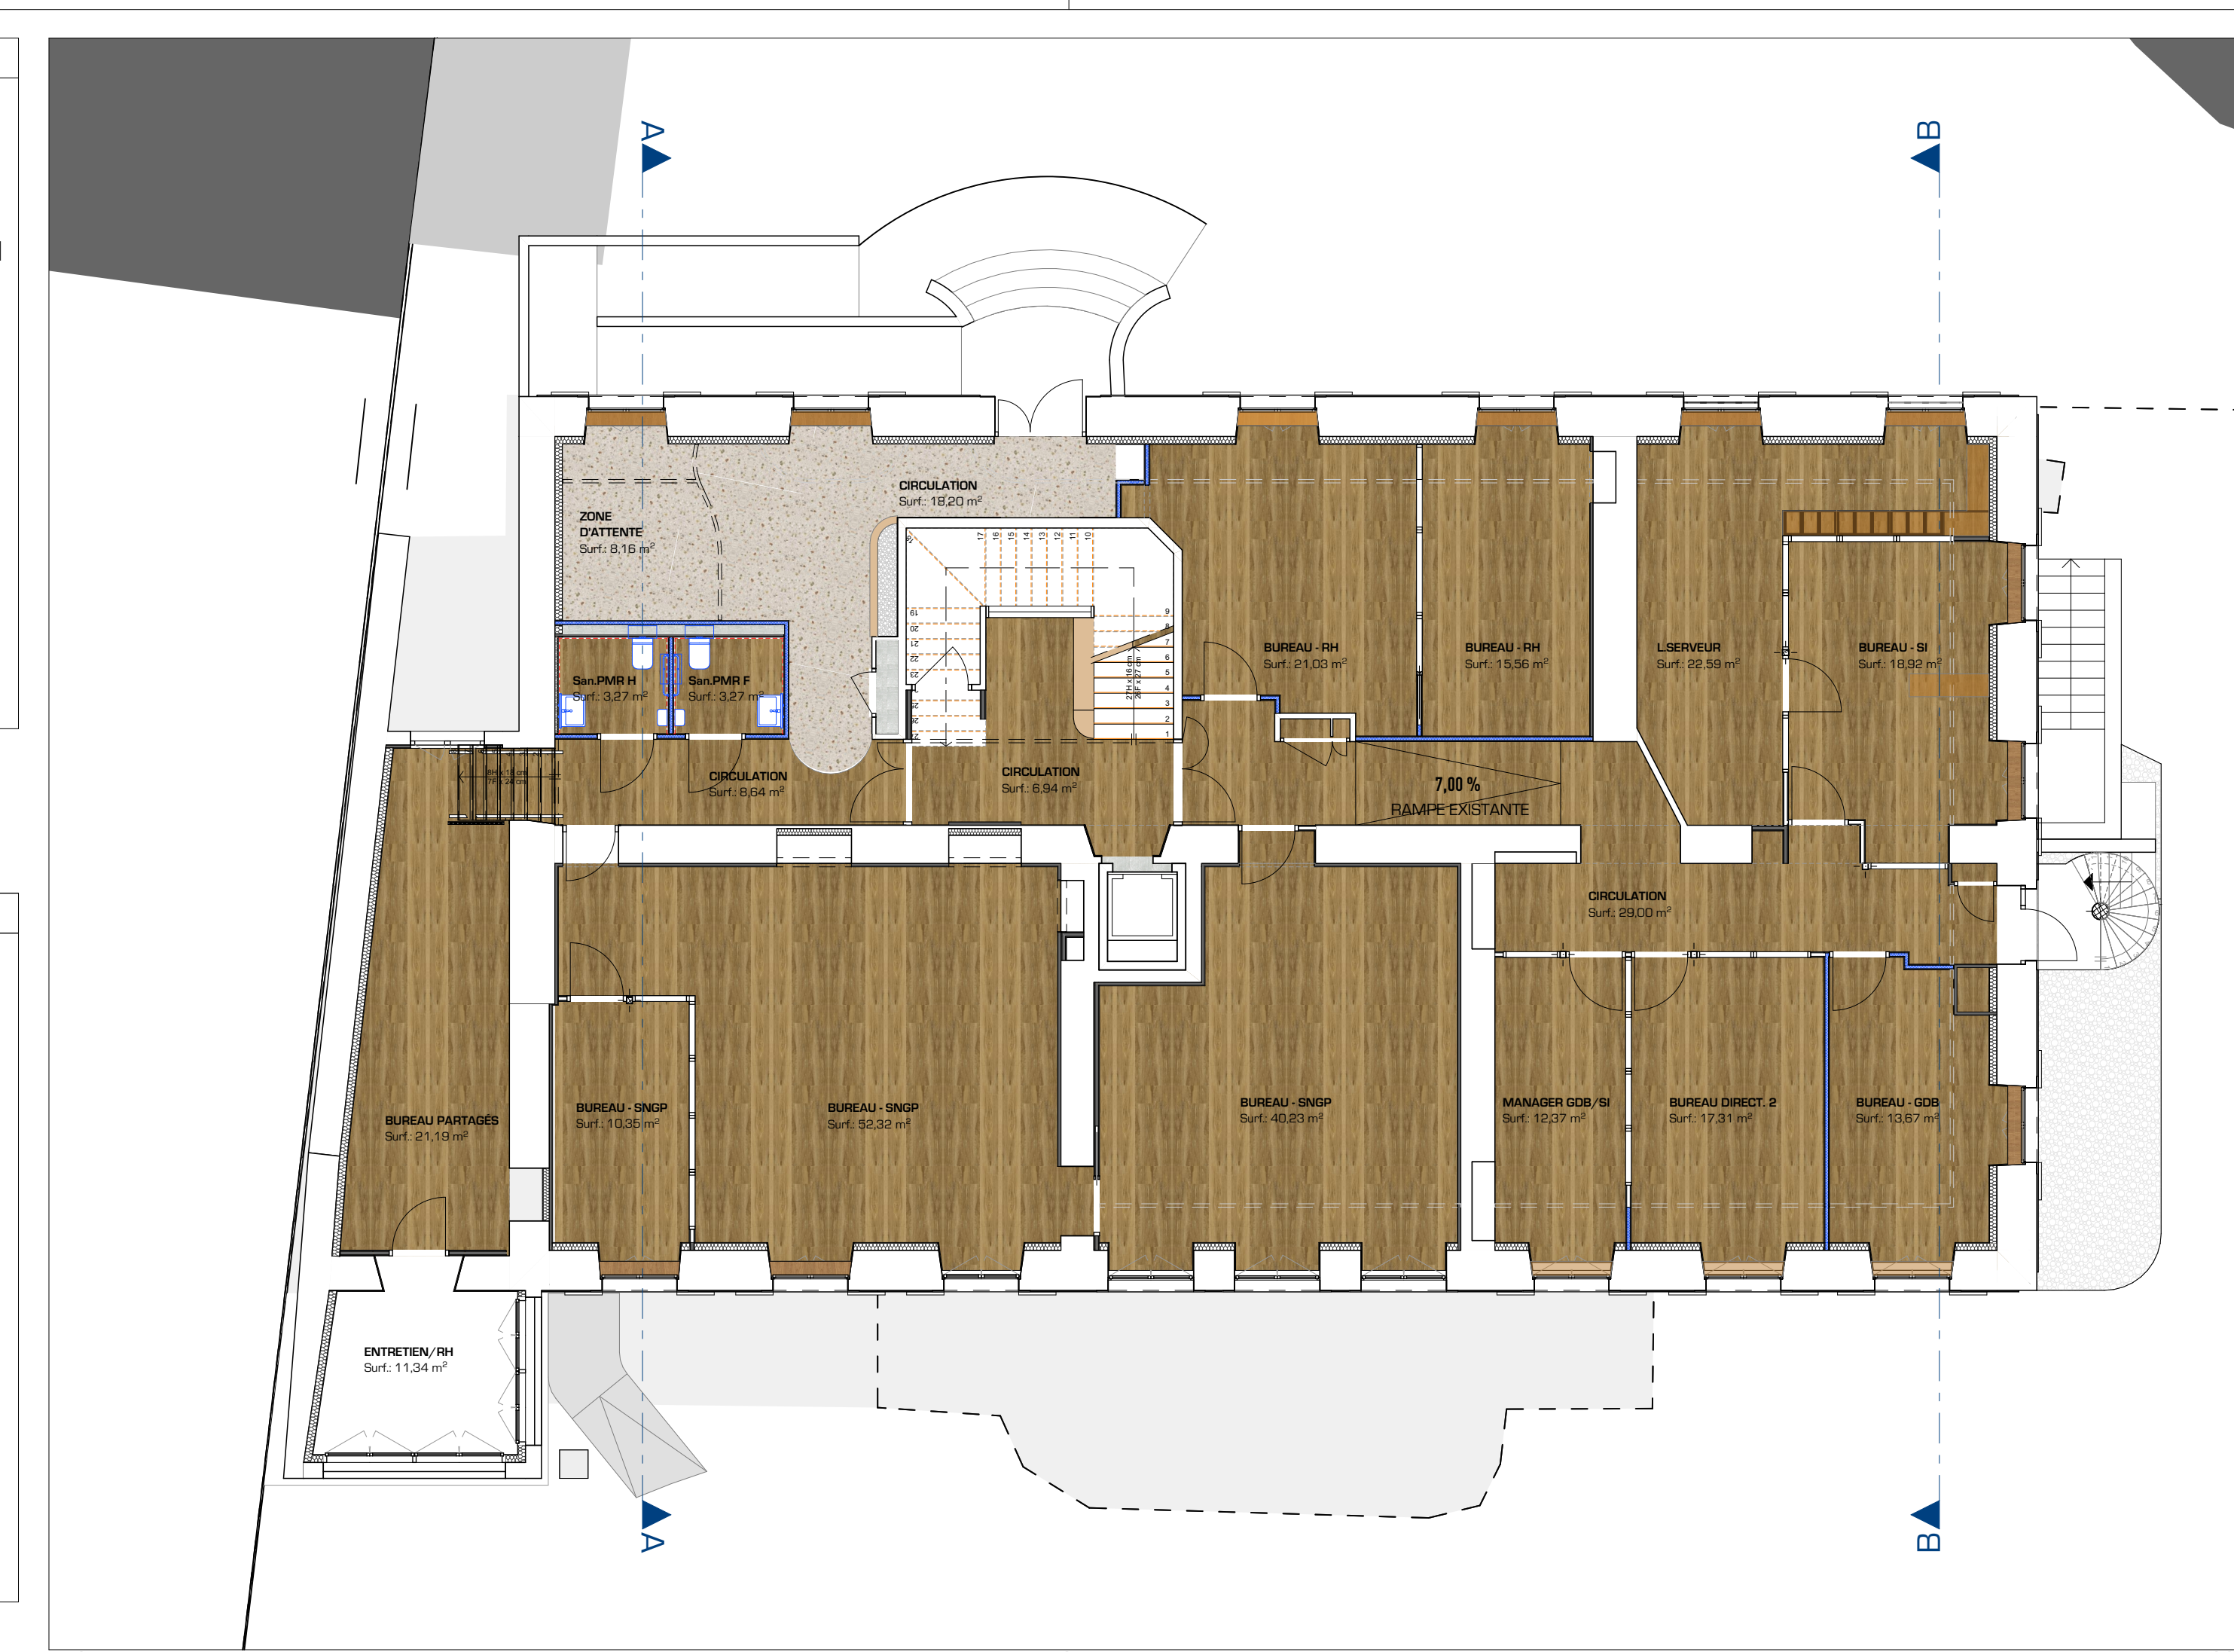

PRO RDC - Revêtement de sol 1:100

Adresse du projet
5 rue Louis Barthou
64000 PAU

Réhabilitation du RDC du Bâtiment "La Villa" CAF 64

Designation
Plan Rdc PROJET

maître d'ouvrage
CAF des Pyrénées-Atlantiques

maître d'œuvre
MEM Architectes
14 rue de la République 64000 PAU
tel : 05 58 27 35 27
www.mem-architectes.fr

Bureau de contrôle
BUREAU VERITAS
120 rue de la République 64000 PAU
tel : 05 58 27 35 27
www.bureauveritas.fr

Mission SPIS
SARL VOIES 40
120 rue de la République 64000 PAU
tel : 05 58 27 35 27
www.voies40.fr


date
30/06/2026

affaire n°
2BE-02


échelle
DCE
05



PRO RDC 1:50

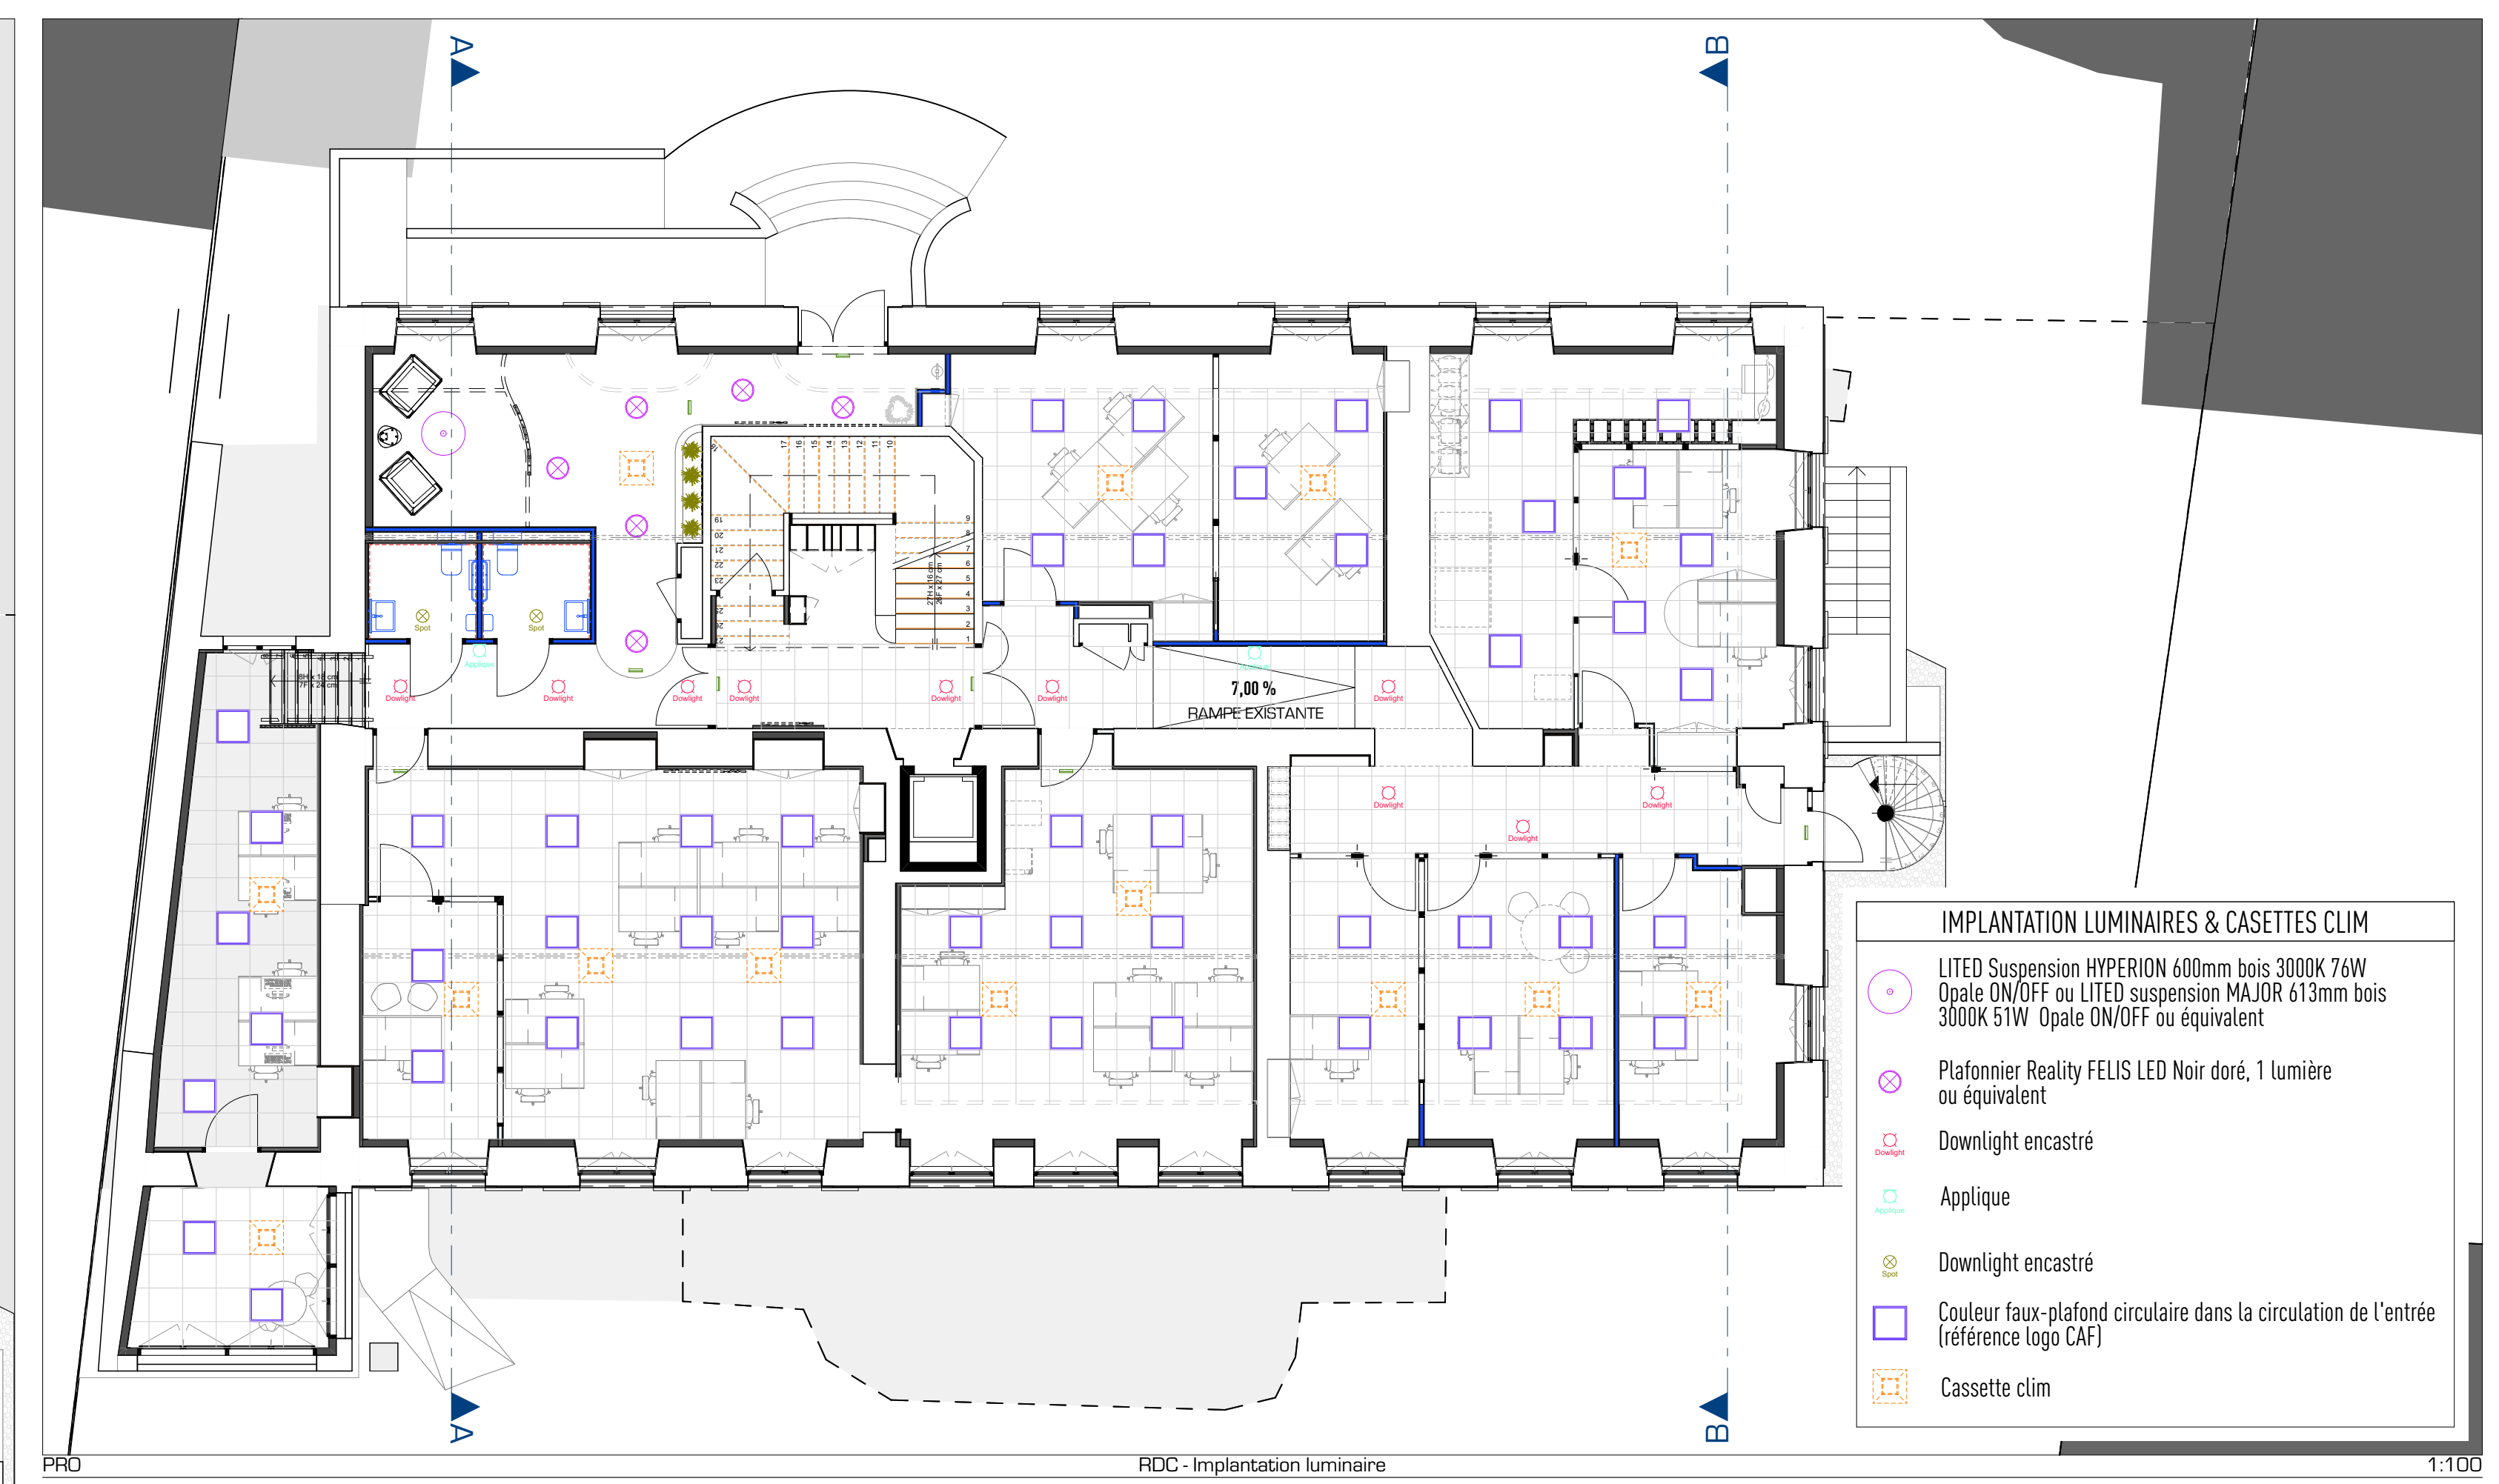

PRO RDC - Implantation lumineuse 1:100

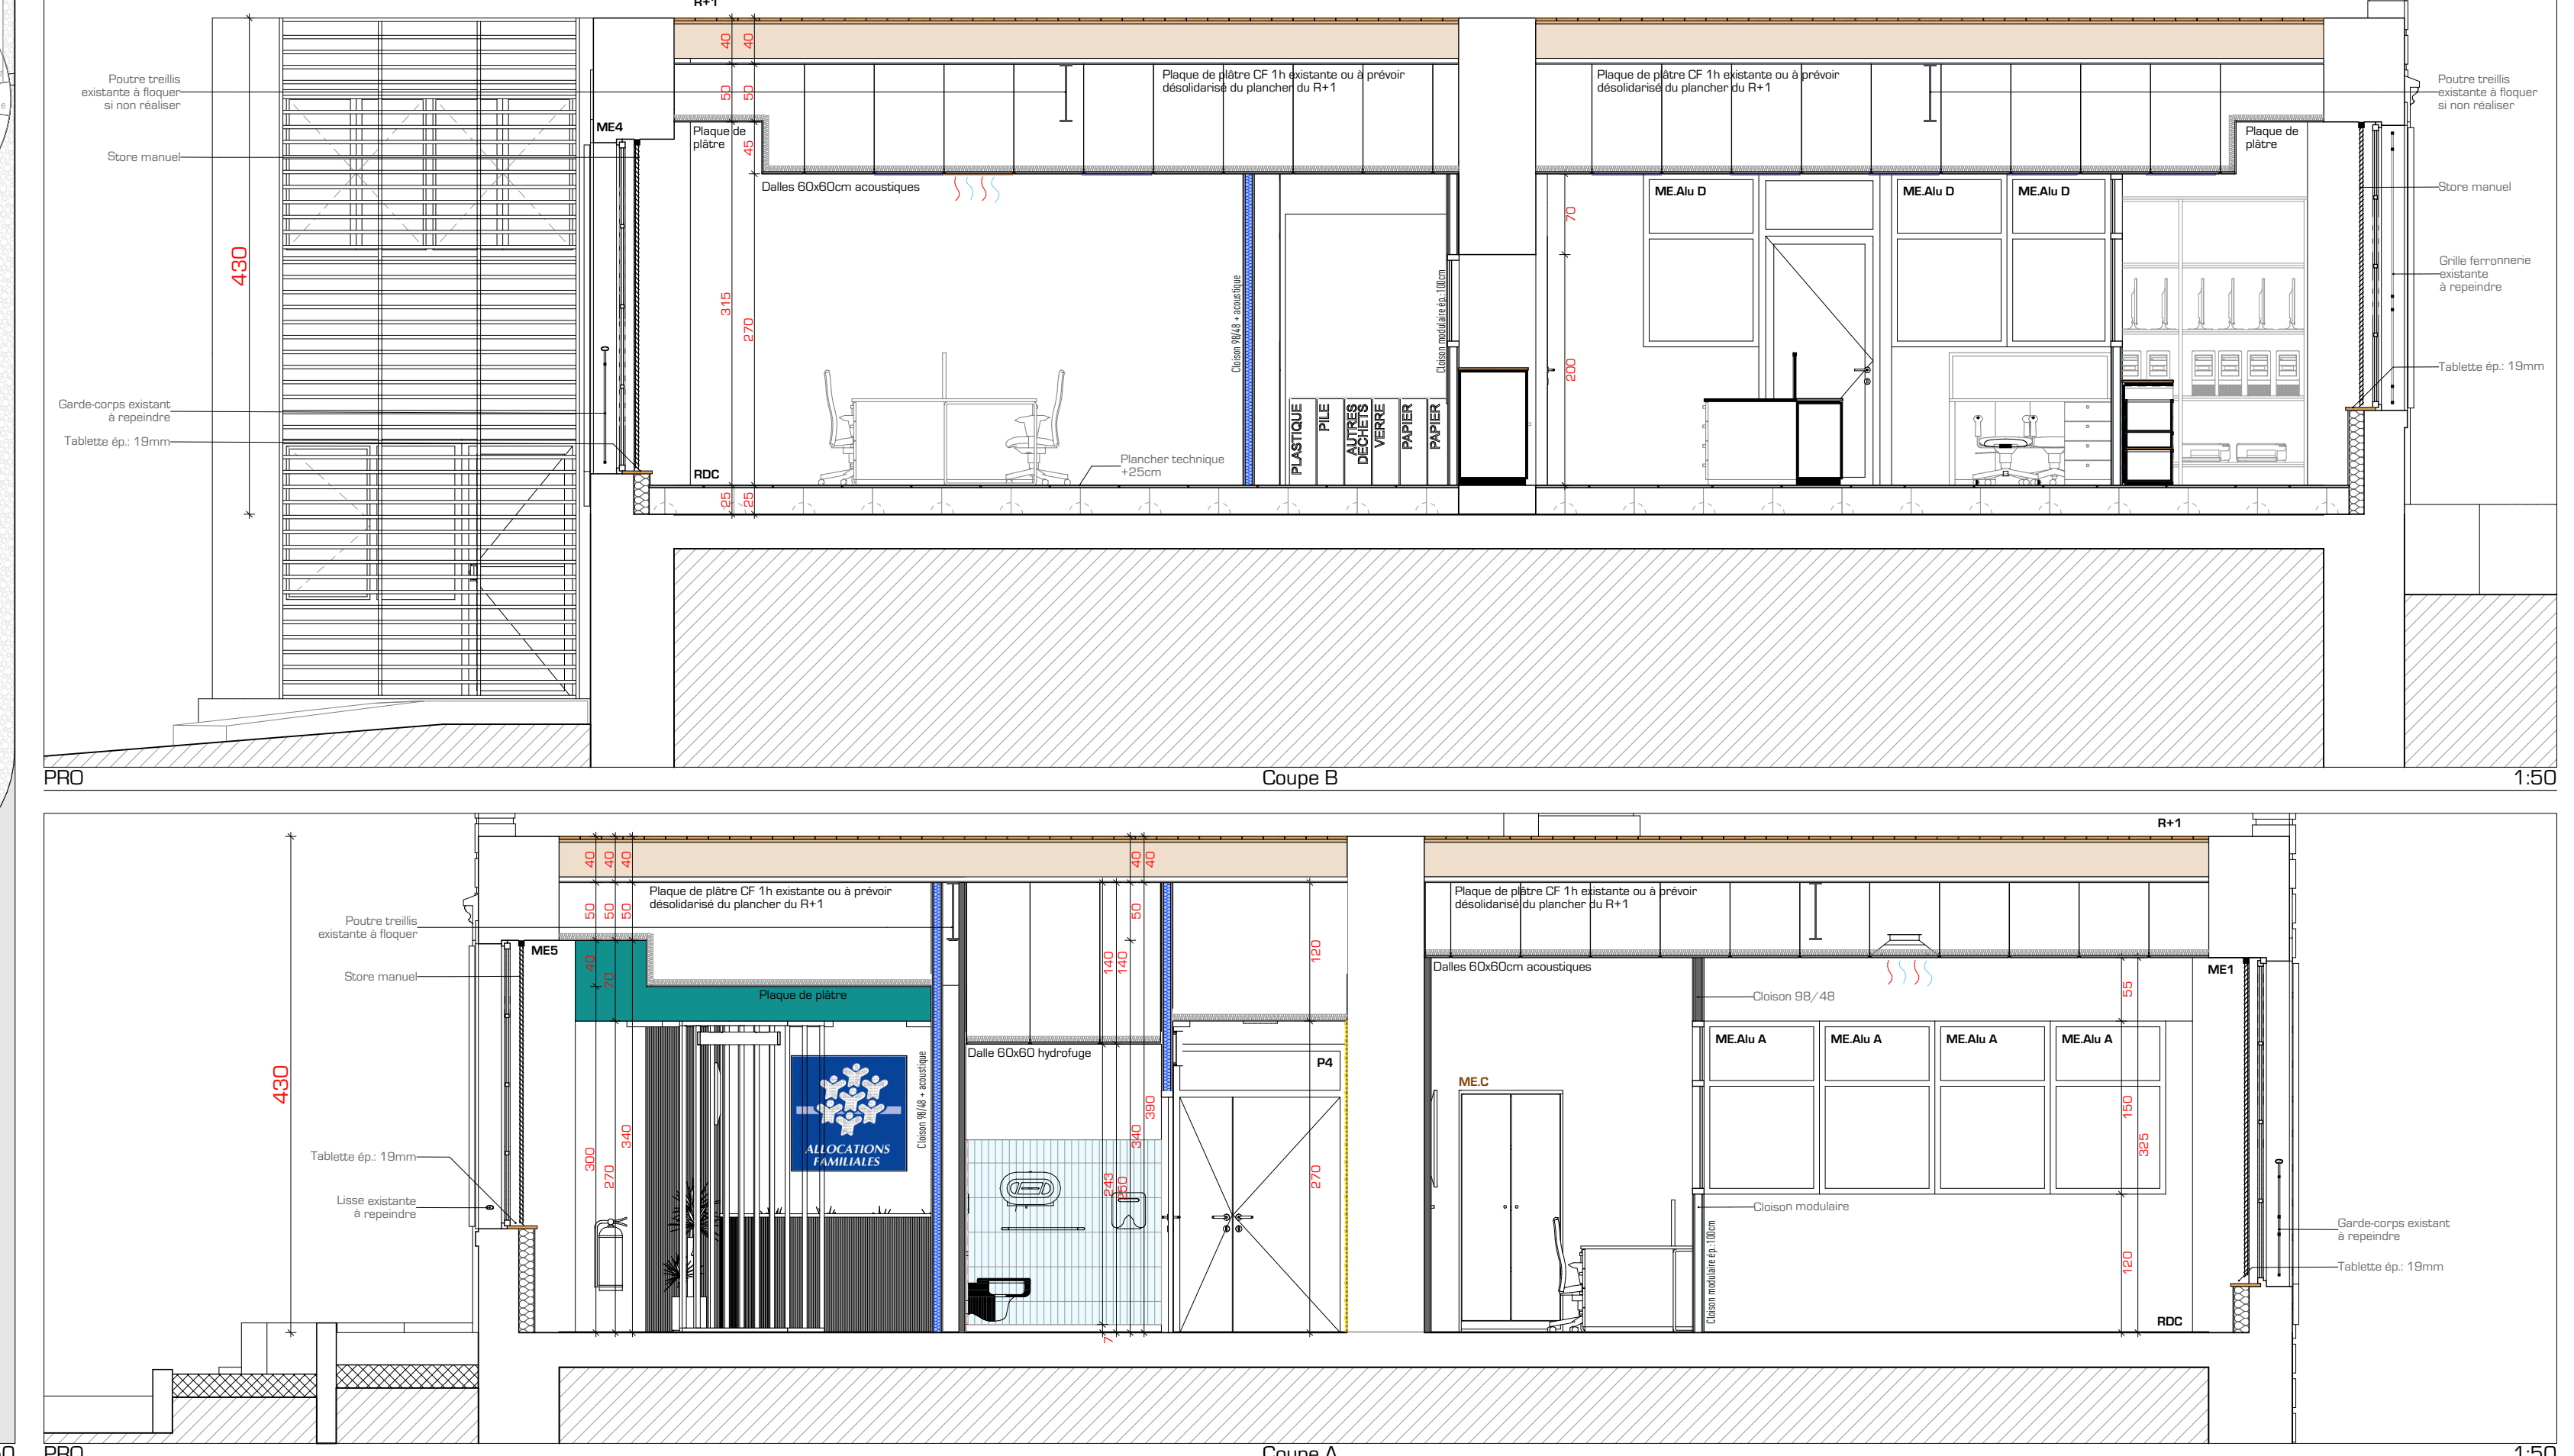

PRO Coupe A 1:50