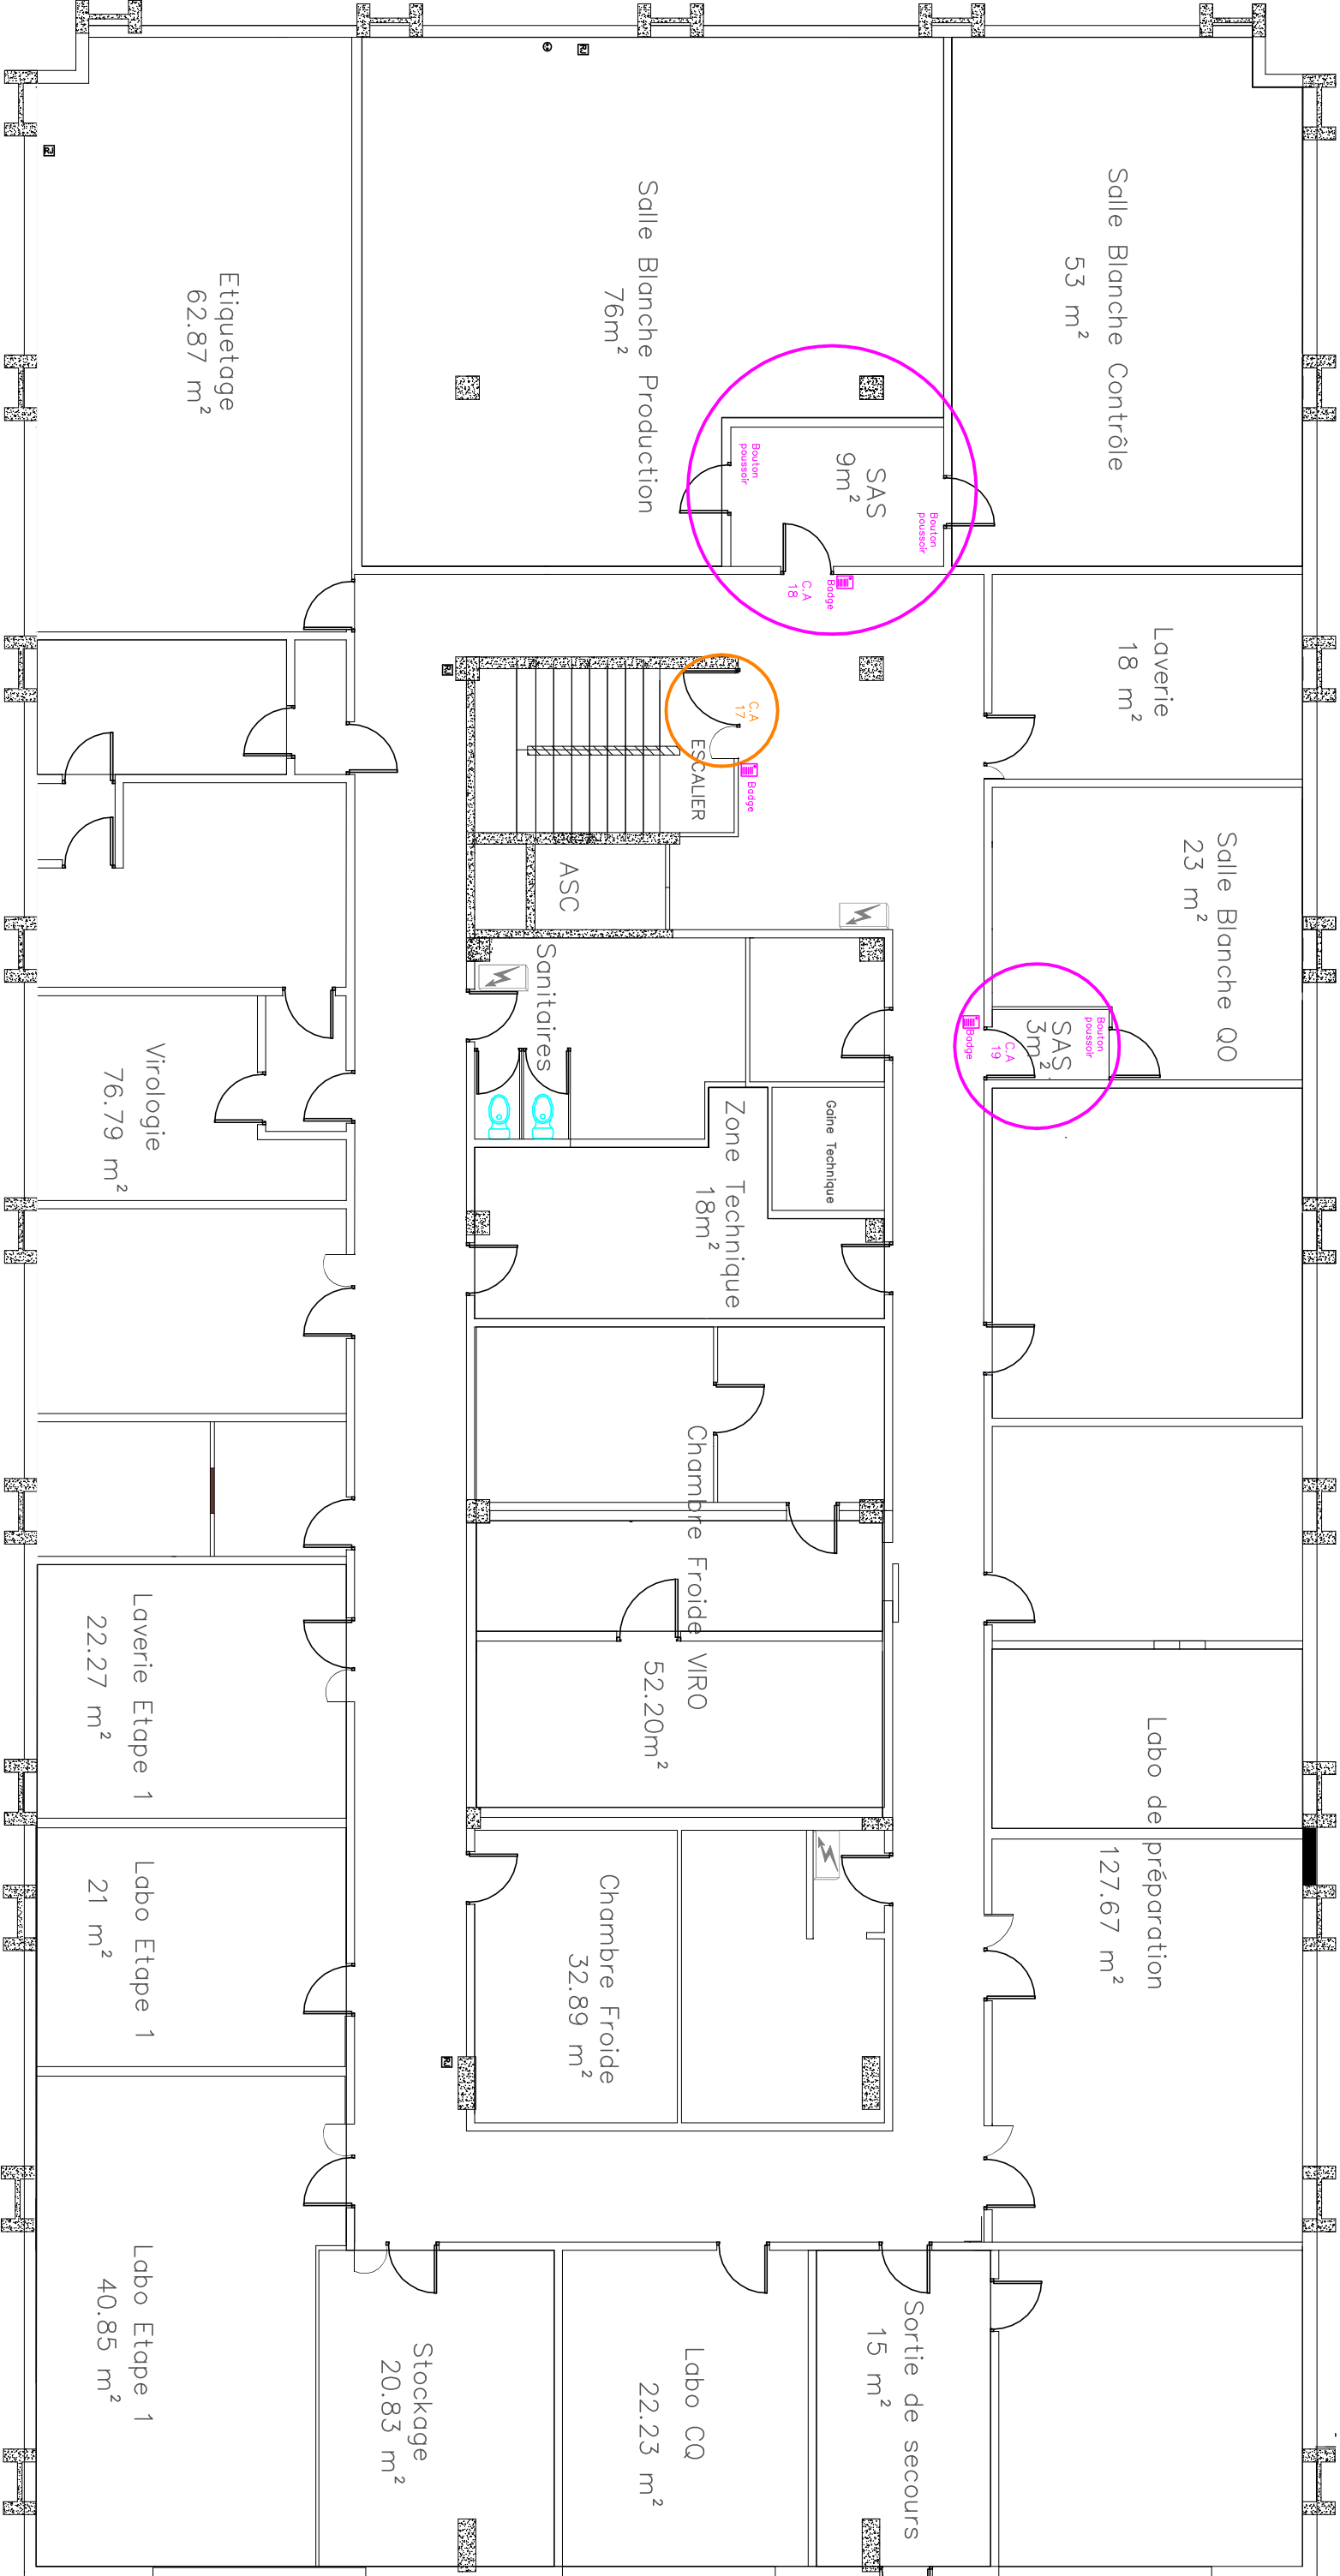


SITE DE BREST MORVAN		BRETAGNE	
		Mis à jour le : 23/03/2026	
		Echelle : 1/200	
R+1		A3	00