



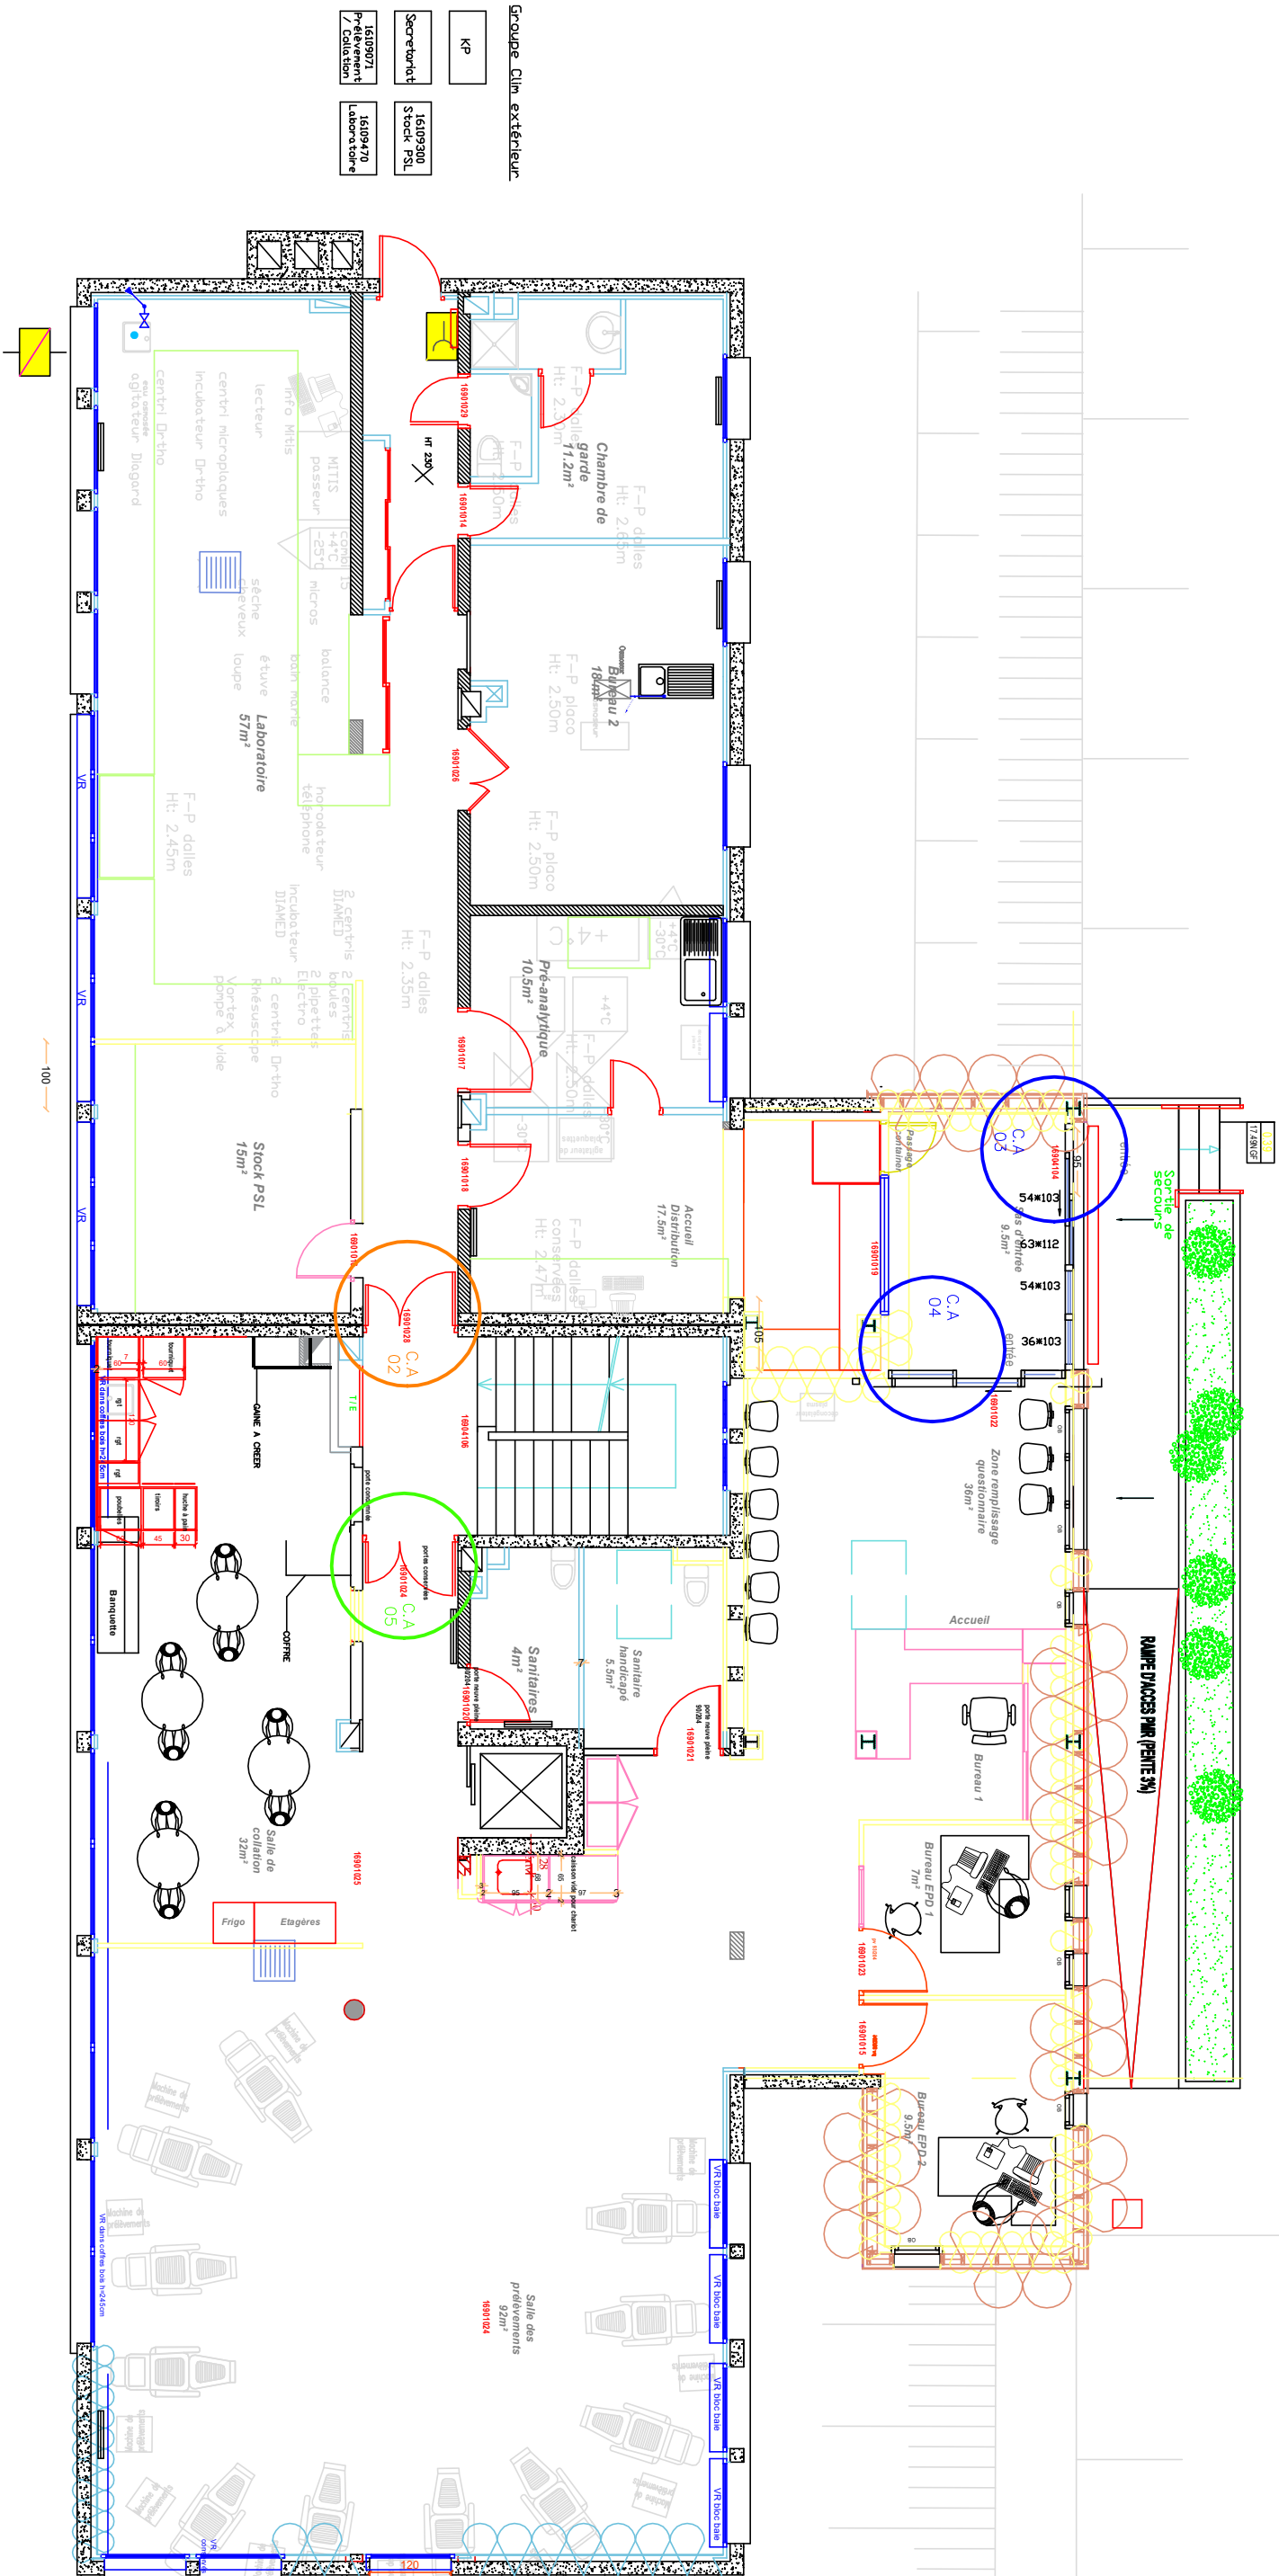

- Groupe Clim exterieur
- KP
 - Secretariat
 - Prélevement / Cellule
 - 16109300 Stock PSL
 - 16109470 Laboratoire

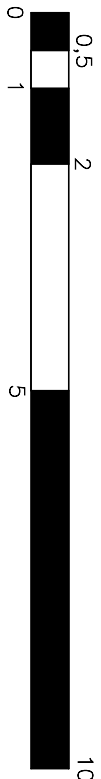

SITE DE
VANNES

ÉFS
BRETAGNE

Référence:

Mis à jour le: 23/03/2026

niveau RDC

Echelle: 1/10