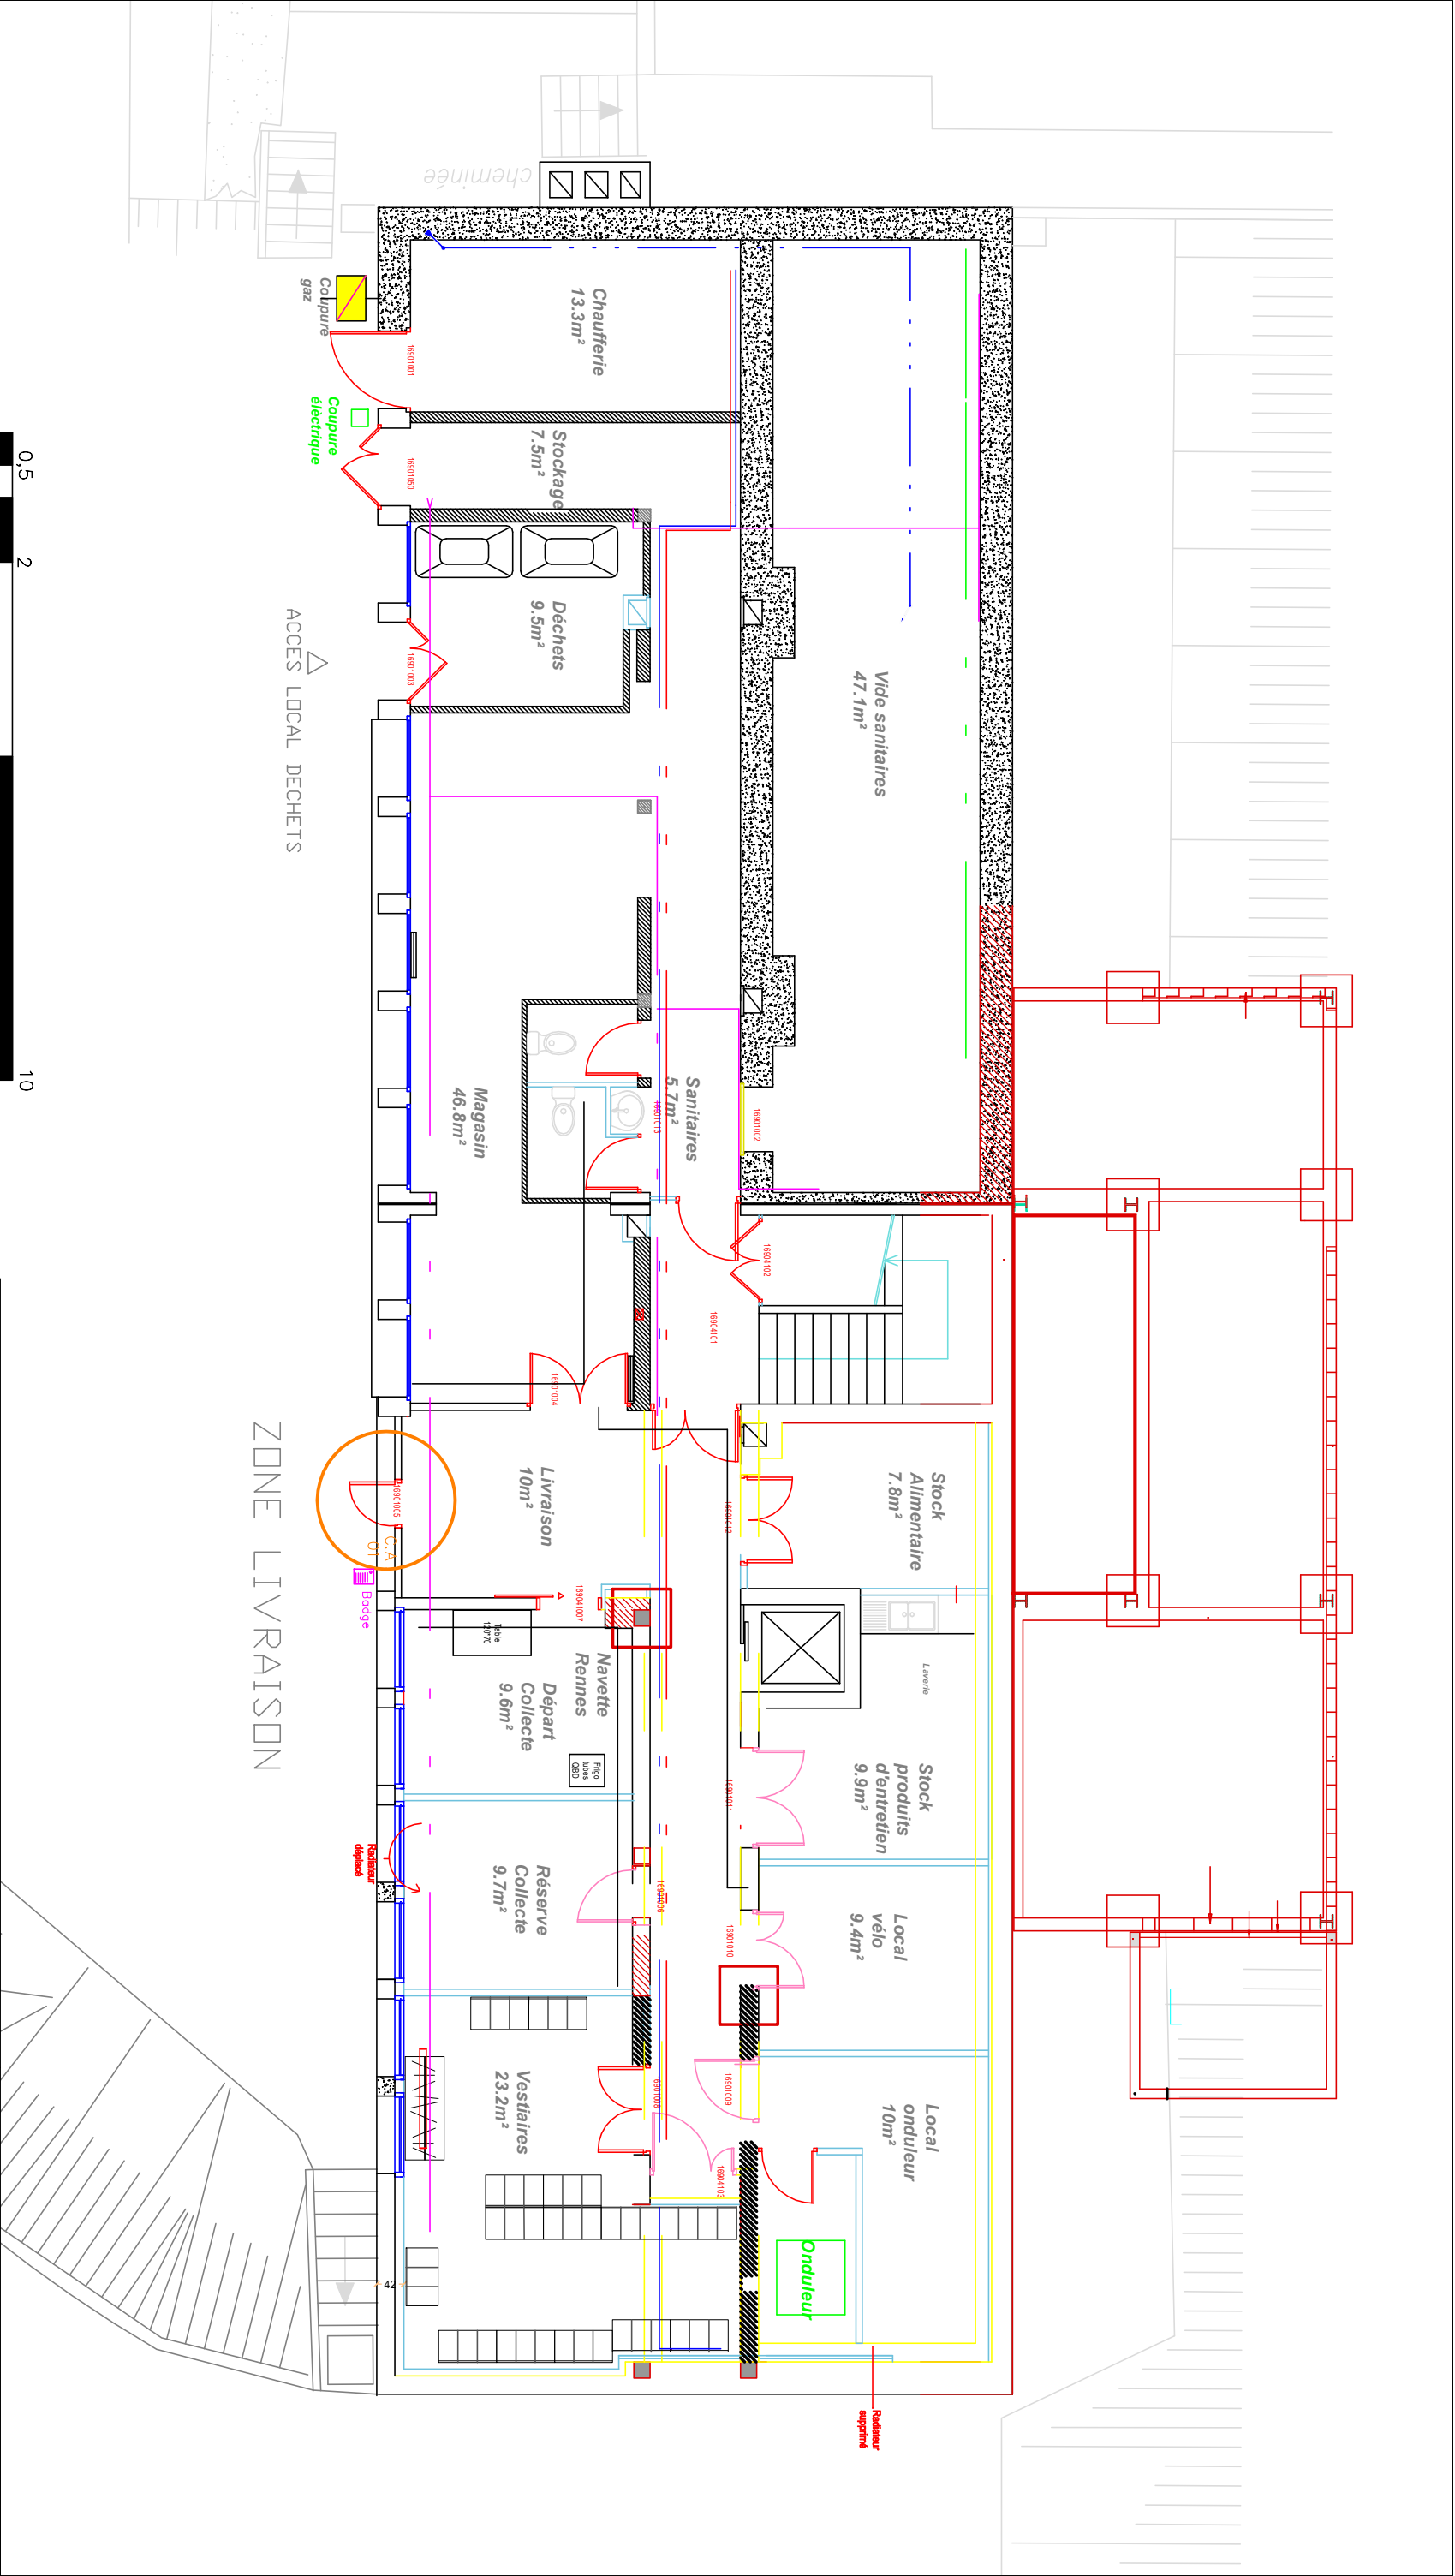


SITE DE		BRETAGNE	
VANNES		EFS	
Référence:		Mis à jour le: 23/03/2025	
Sous-Sol		Echelle: 1/10	
A3		00	