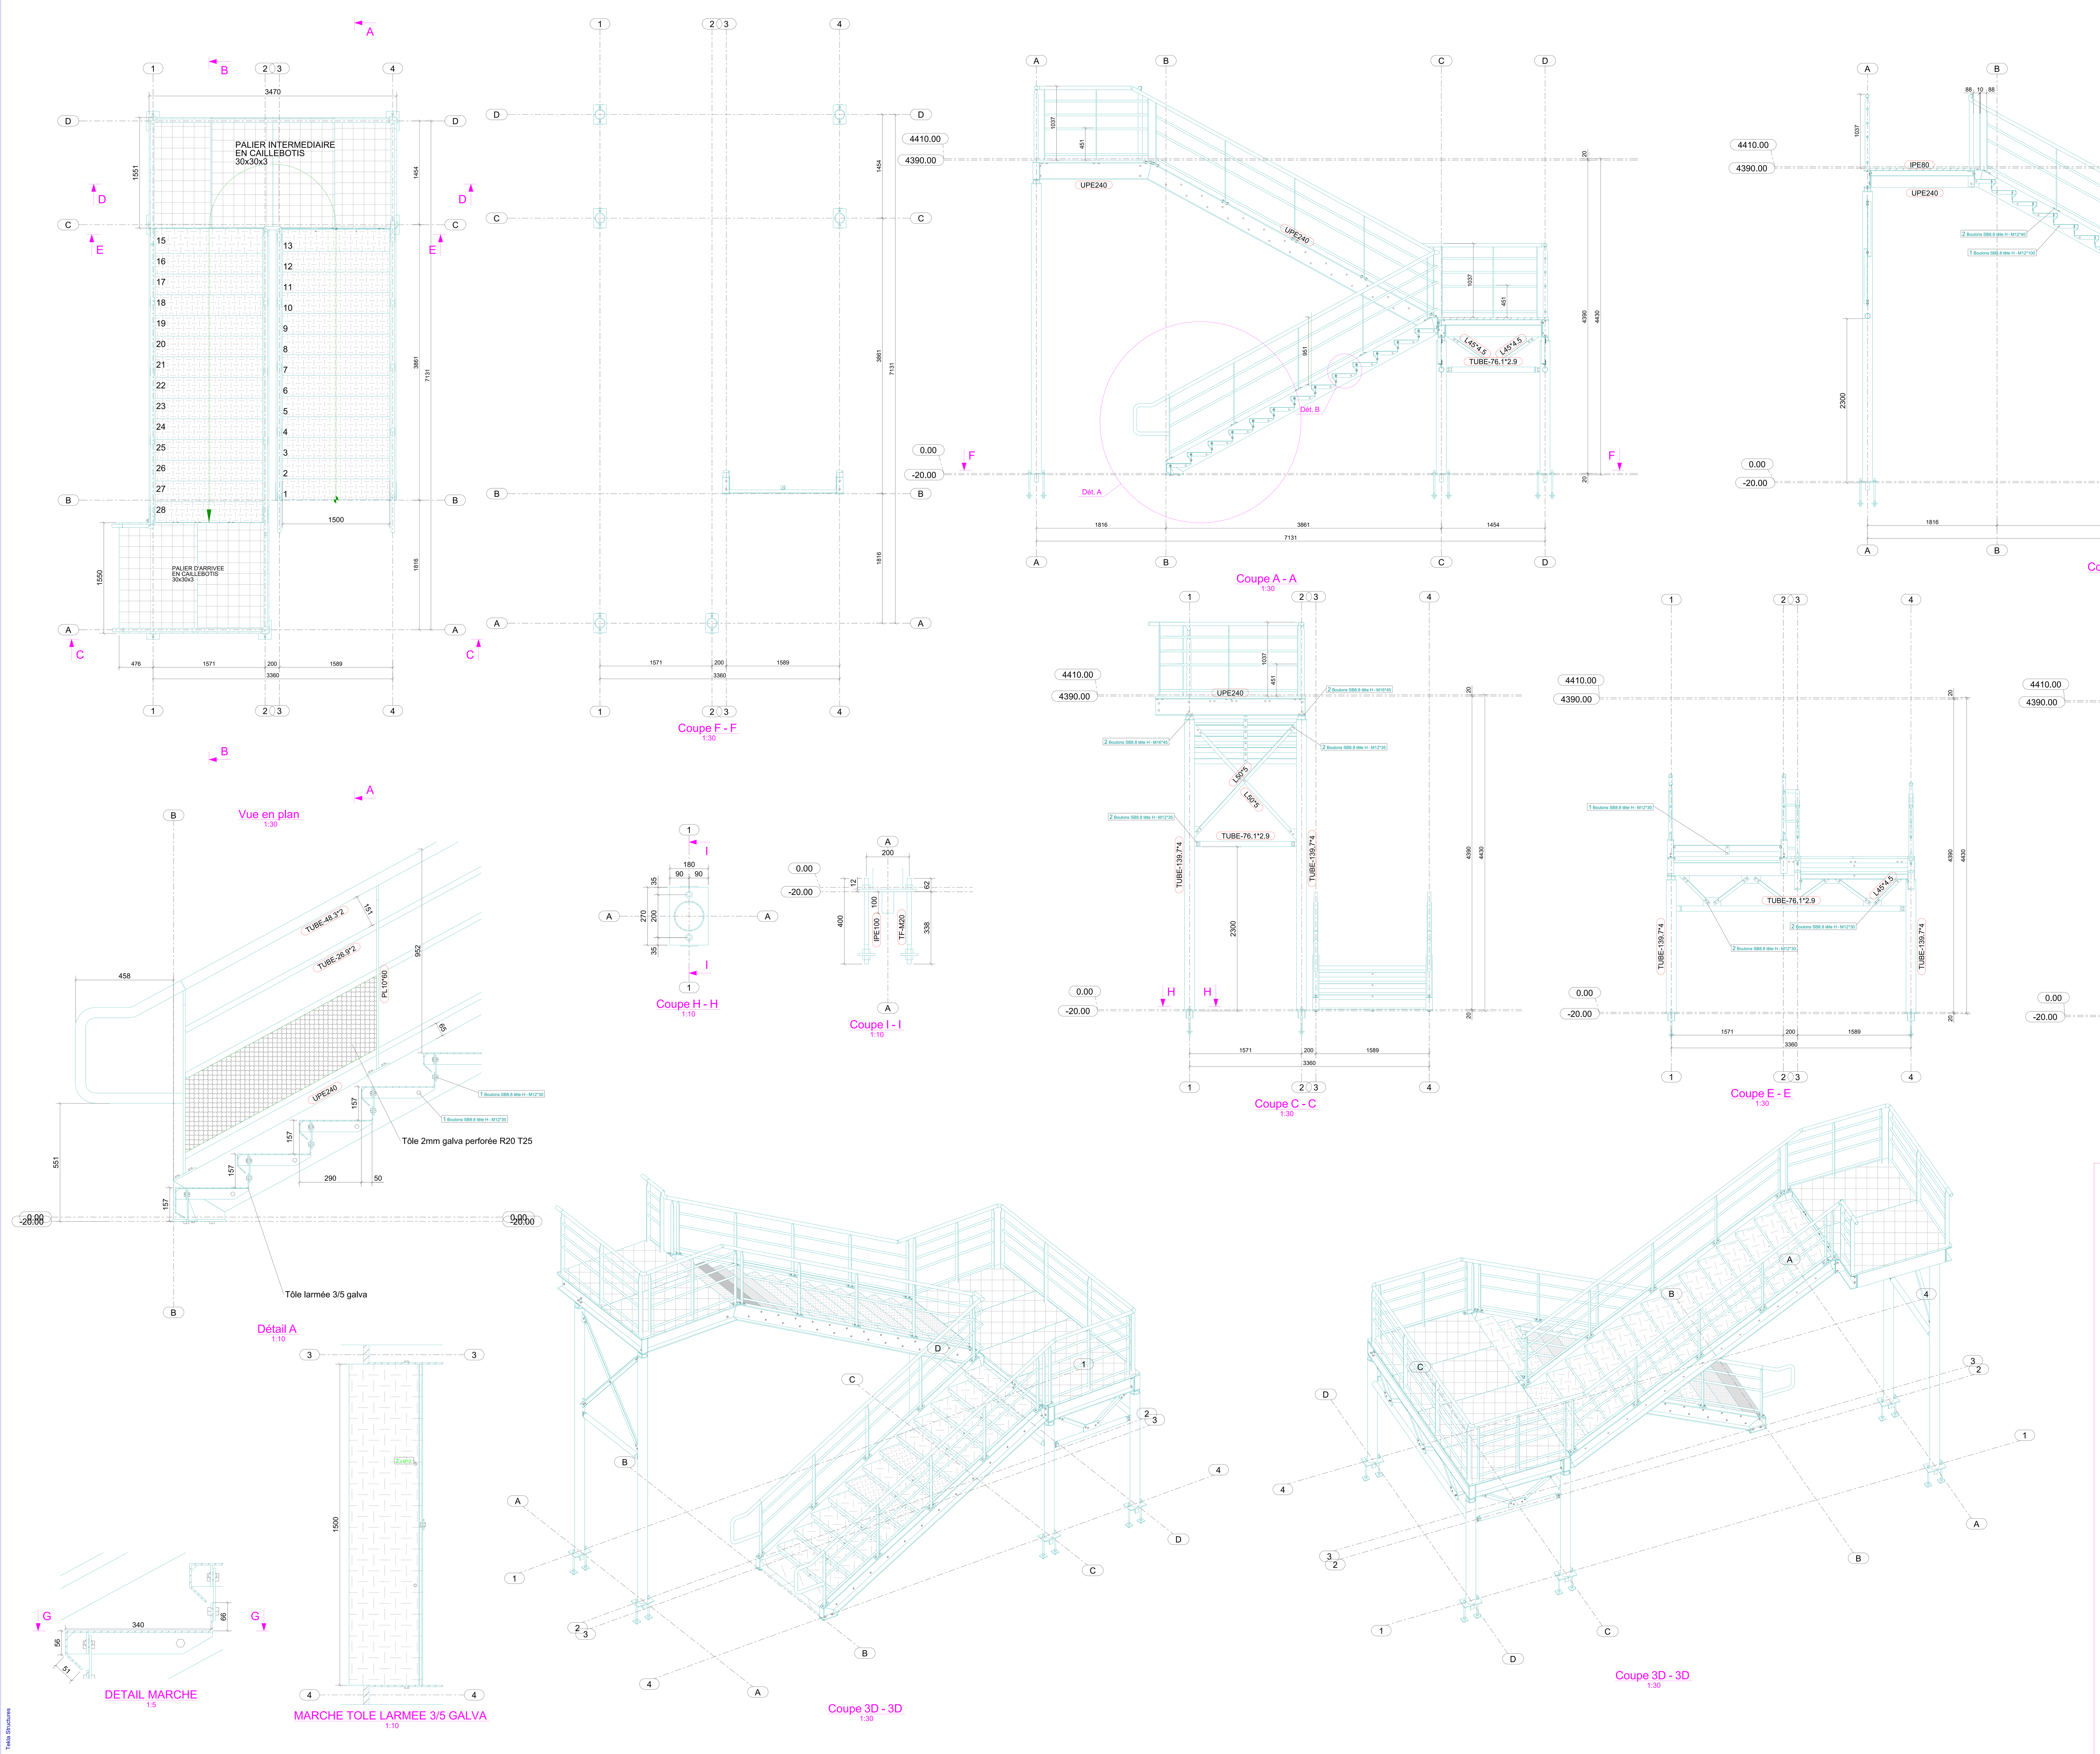

DEPARTEMENT DE LA GUADELOUPE
commune de BAIE-MAHAULT

AMENAGEMENT
D'UNE ECOLE DE COMMERCE EGC CCI
BUSINESS SCHOOL au WTC JARRY

ESCALIER DE SECOURS

Marches et Garde-corps

- STRUCTURE METALLIQUE -

DCE

MAÎTRE D'OUVRAGE	ARCHITECTE	ENTREPRISE
CCI ILES DE GUADELOUPE	ATELIER D'ARCHITECTURE BERTHELOT MOCKA-CELESTINE	.

Indice	Date	Dessin	Vérif.	Modifications
.	.	.	.	.

Date : 15/06/2026 | Dessin : B.B. | Vérifié par : F.F. | ECHELLE: 1/50e

BUREAU D'ETUDES TECHNIQUES CARAIBES INGÉNIERIE
IMMEUBLE "RAPHAËL"- 13, ZAC DE HOUËLBOURG SUD - ZI JARRY- BAIE-MAHAULT
BP. 2133 - 97194 JARRY CEDEX
TÉL: 05.90.38.06.26 - FAX: 05.90.26.77.95 - E.MAIL: BETCI@GROUPE-ENCELADE.COM

Plan émis pour le compte de :

AFFAIRE - PLAN - INDICE

N° 2026-02

M.01