


Institut Méditerranéen de la Ville et des Territoires

Modification Cuisine 03.05.24


CUISINE CAFÉTÉRIA

Existant

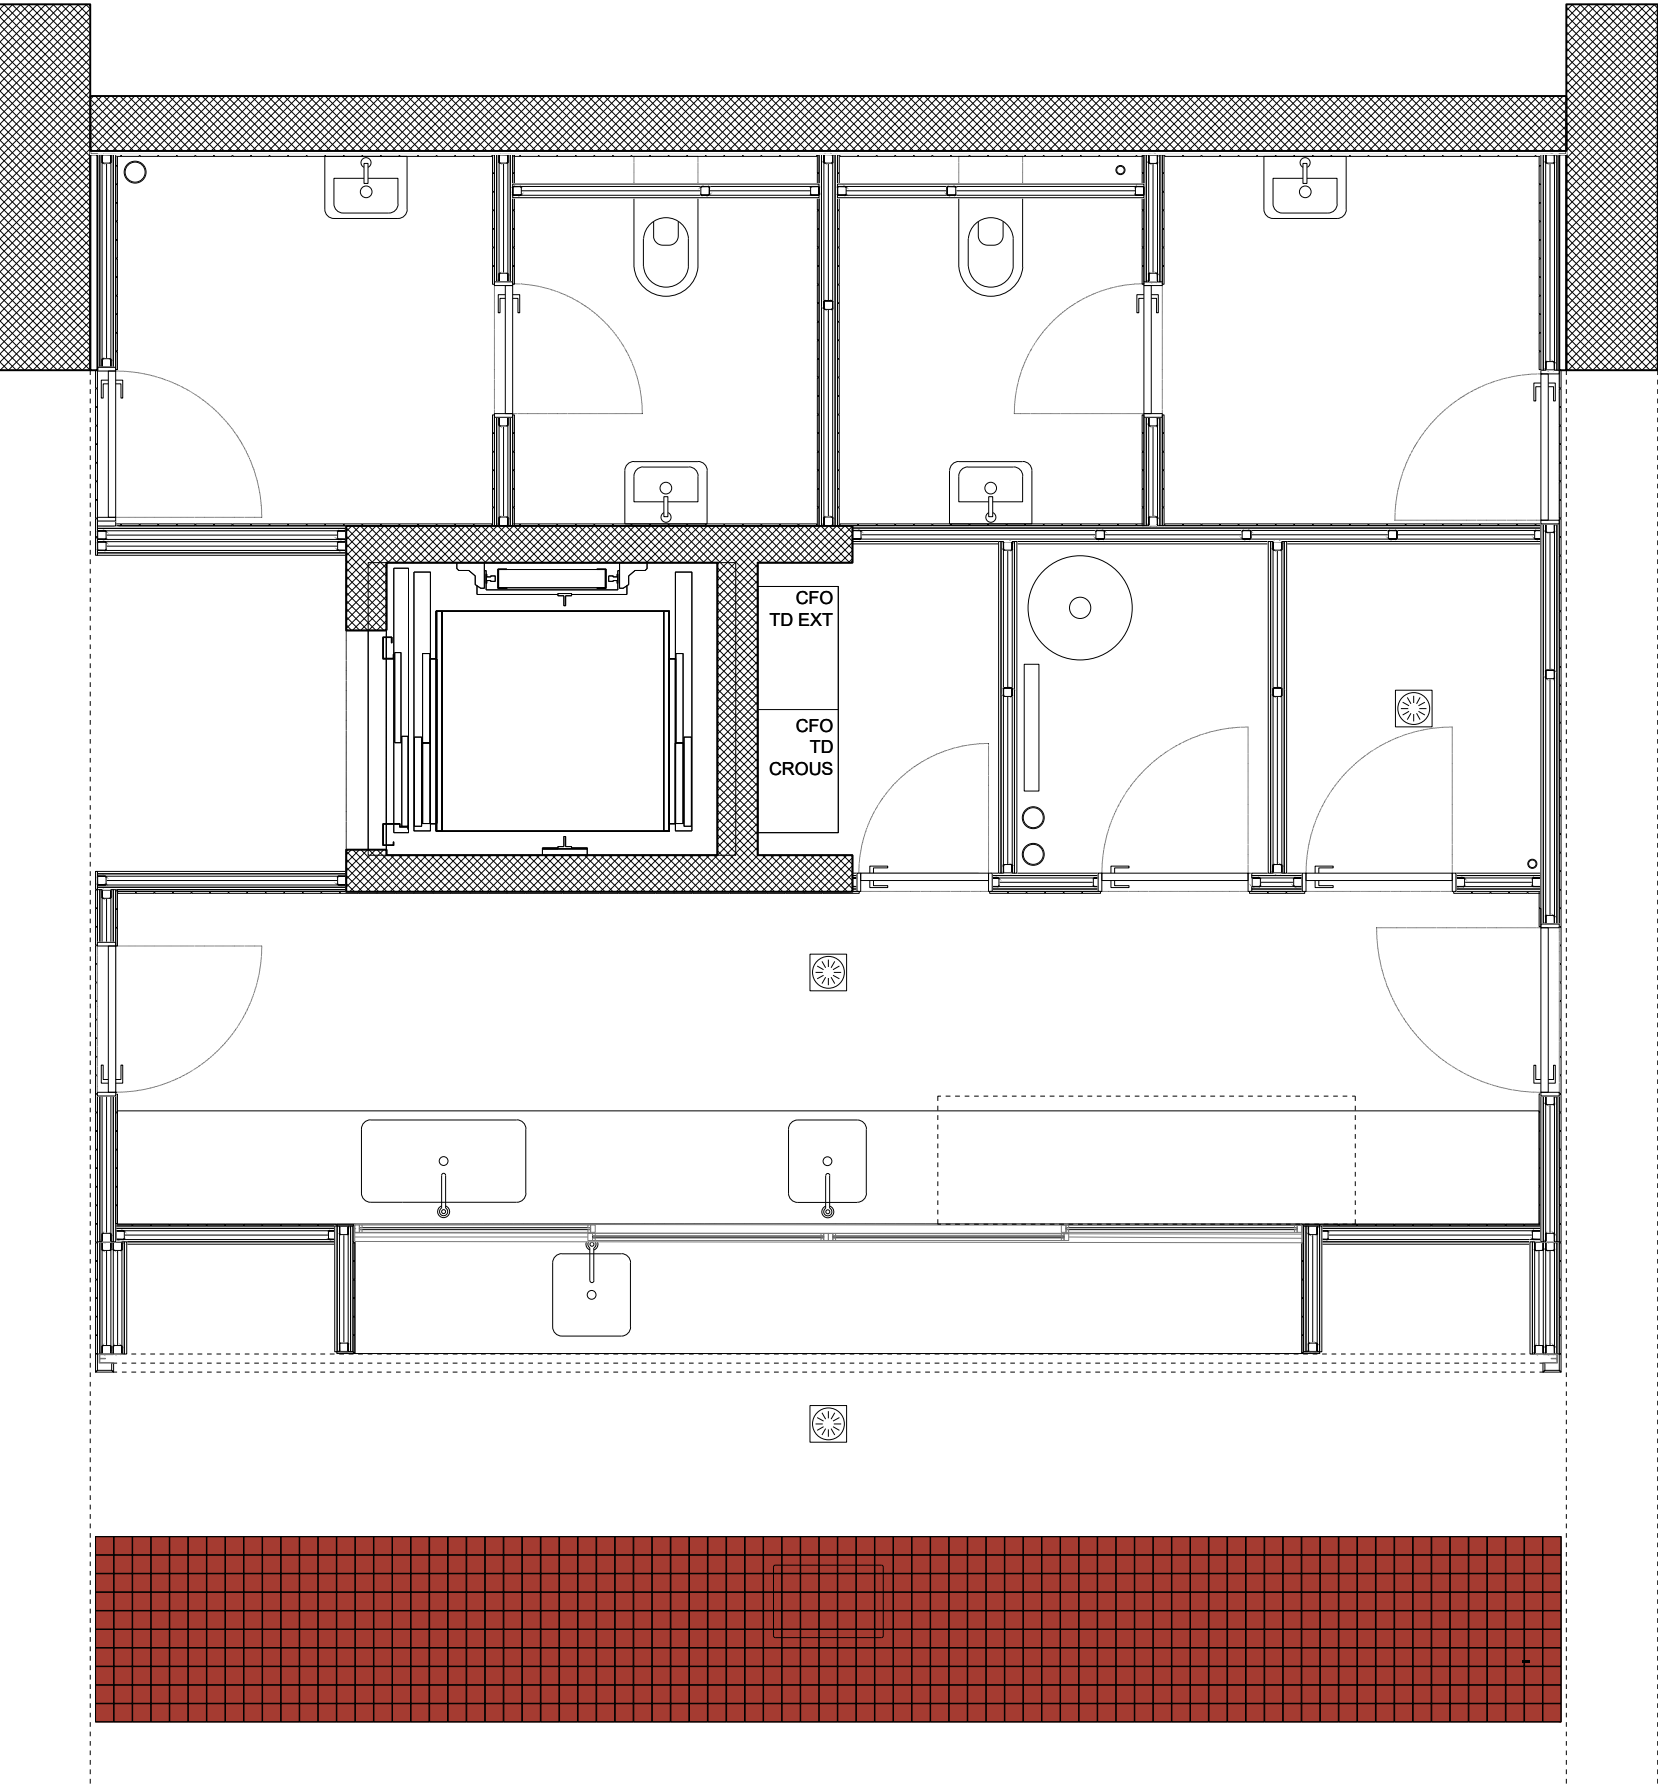

CUISINE CAFÉTÉRIA

Projet

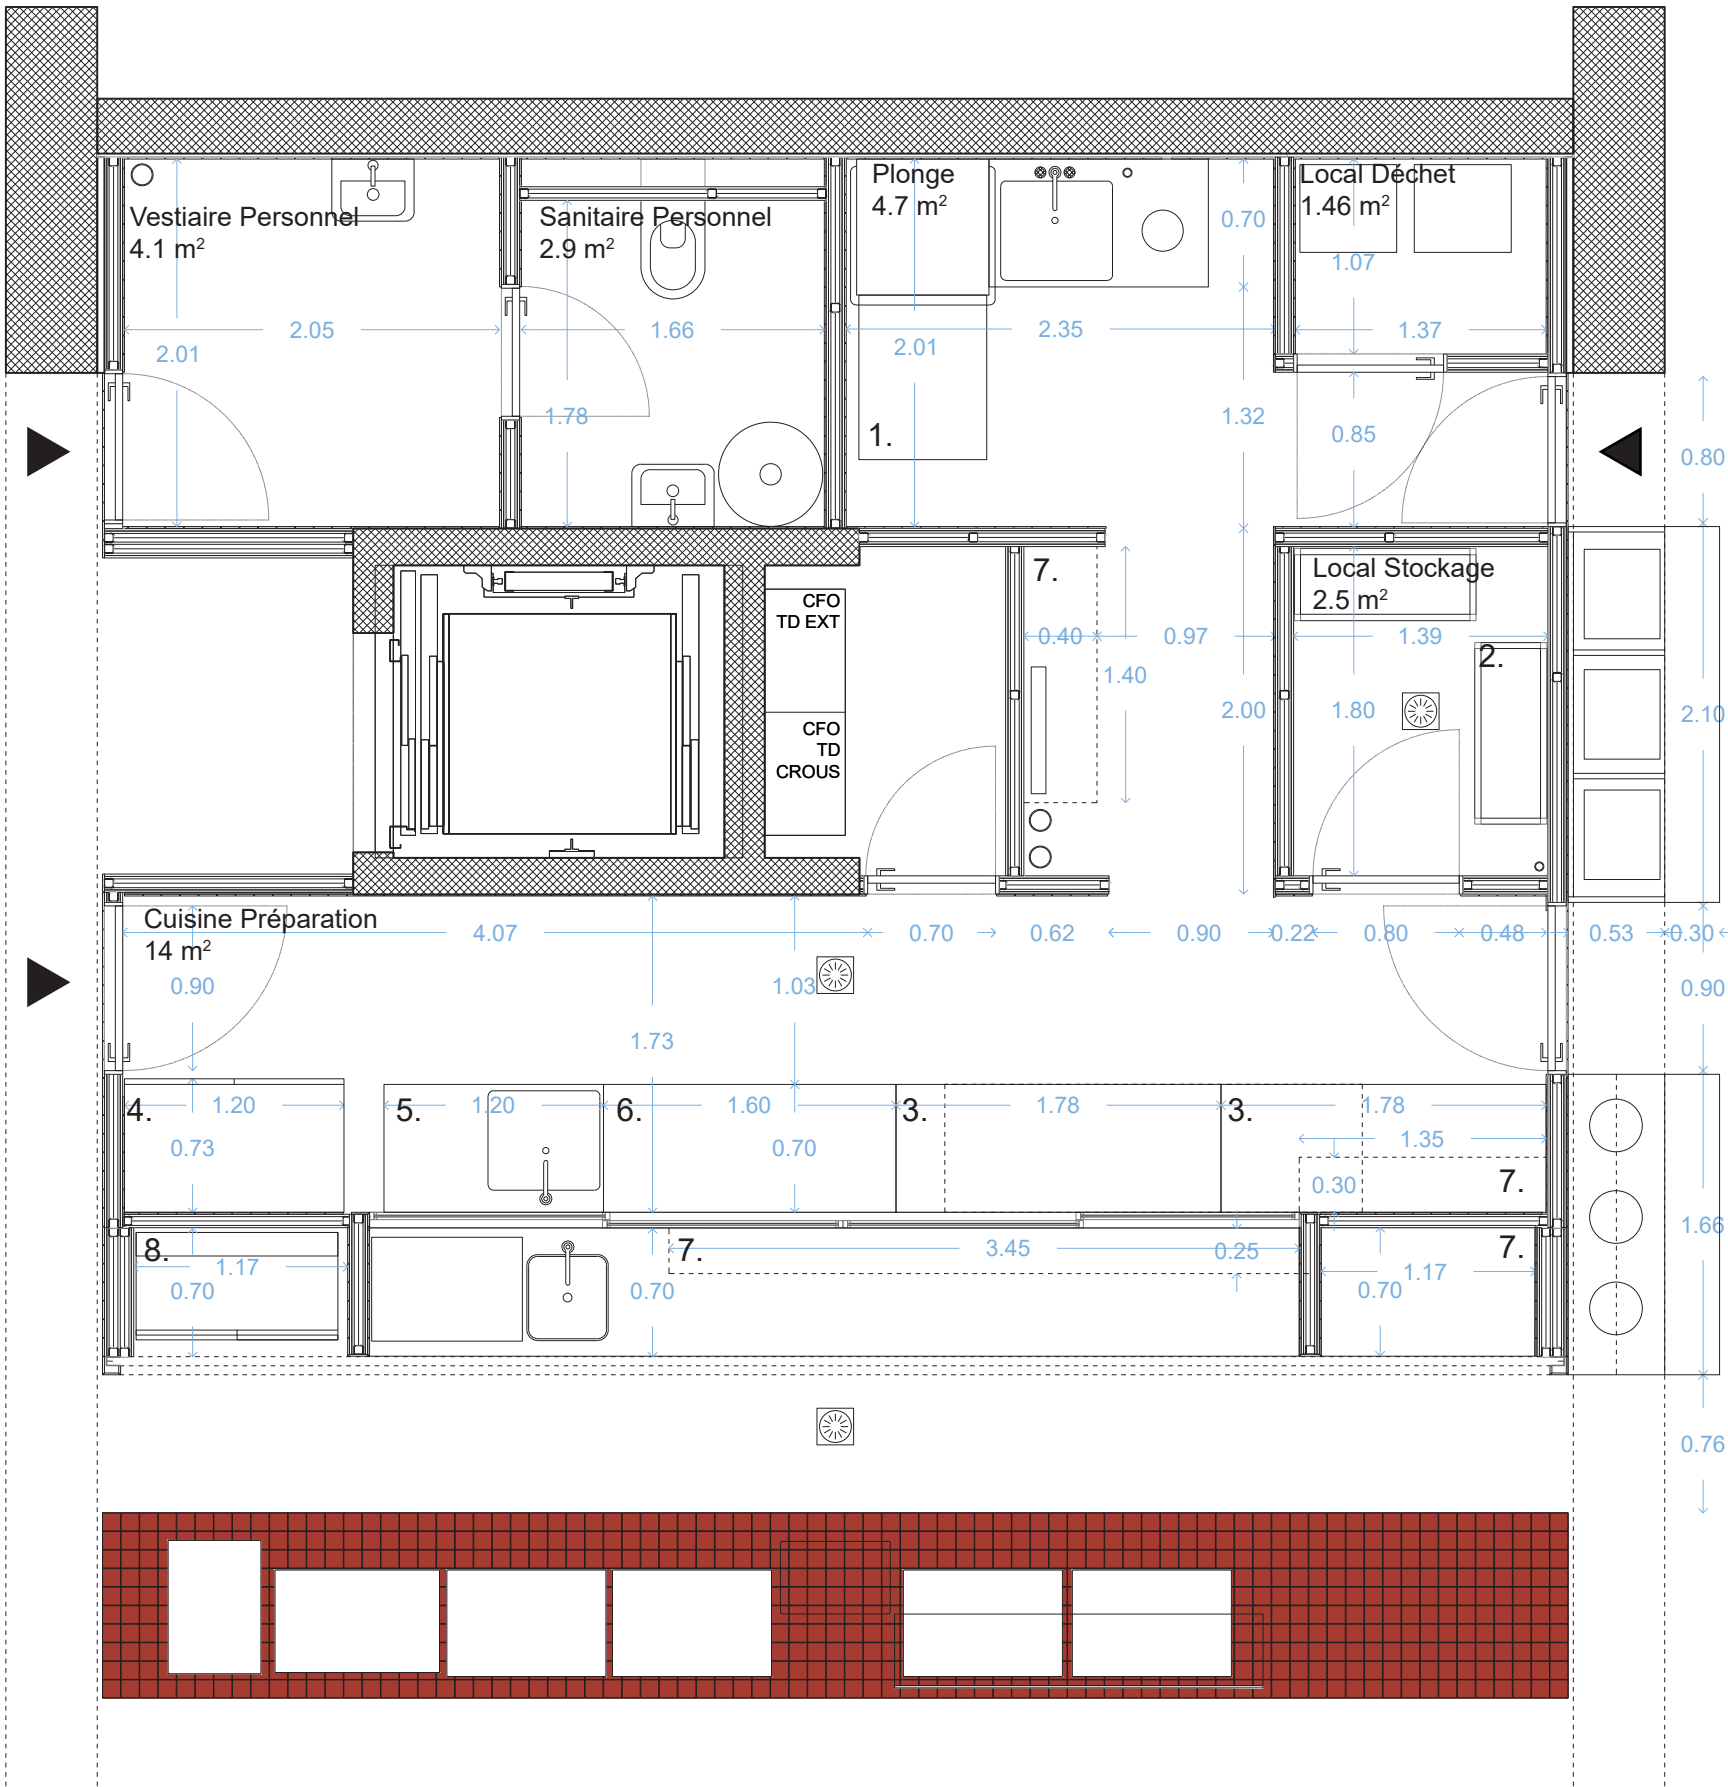

1. Lave-vaisselle à capot d'angle
1970x 1445



2. Rayonnage inox
960 x 360



3. Table réfrigérée 3 portes
1780 x 700



4. Armoire réfrigérée Positive Compacte
1200 x 730



5. Plonge adossée - robinet à pédale
1200 x 700



6. Table inox adossée
1600 x 700



7. Etagères inox
variables



8. Vitrine à bois réfrigérée
1100 x 700

CUISINE CAFÉTÉRIA

Projet
Coupes

