




N 154

Réfection des enrobés entre
les PR 0+000 au PR 2+000
Surface : env. → 17 790 m²
(18 000m²)

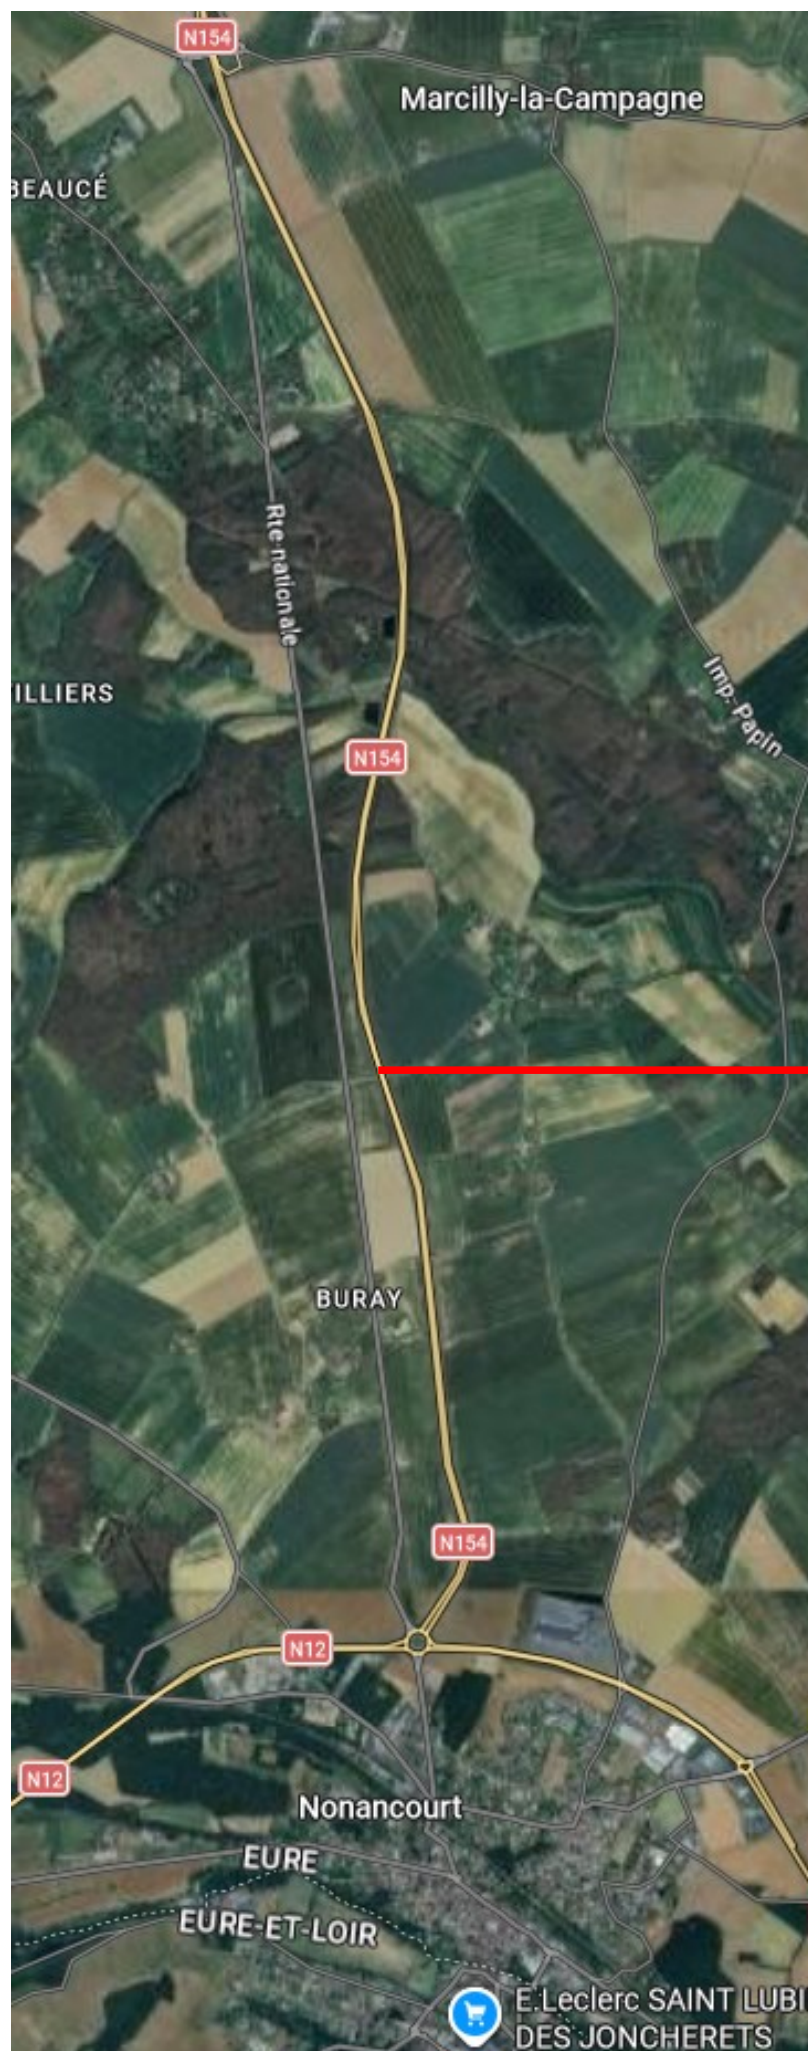

Tranche ferme PHASE 1


Rabotage/application : -/+2cm
Durée prévisionnelle : 4 nuits

N 154

Réfection des enrobés entre
les PR 0+000 au PR 2+000

Surface : env. → 17790 m²
(18 000m²)

**FERMETURE TOTALE de nuit
20h/6h**

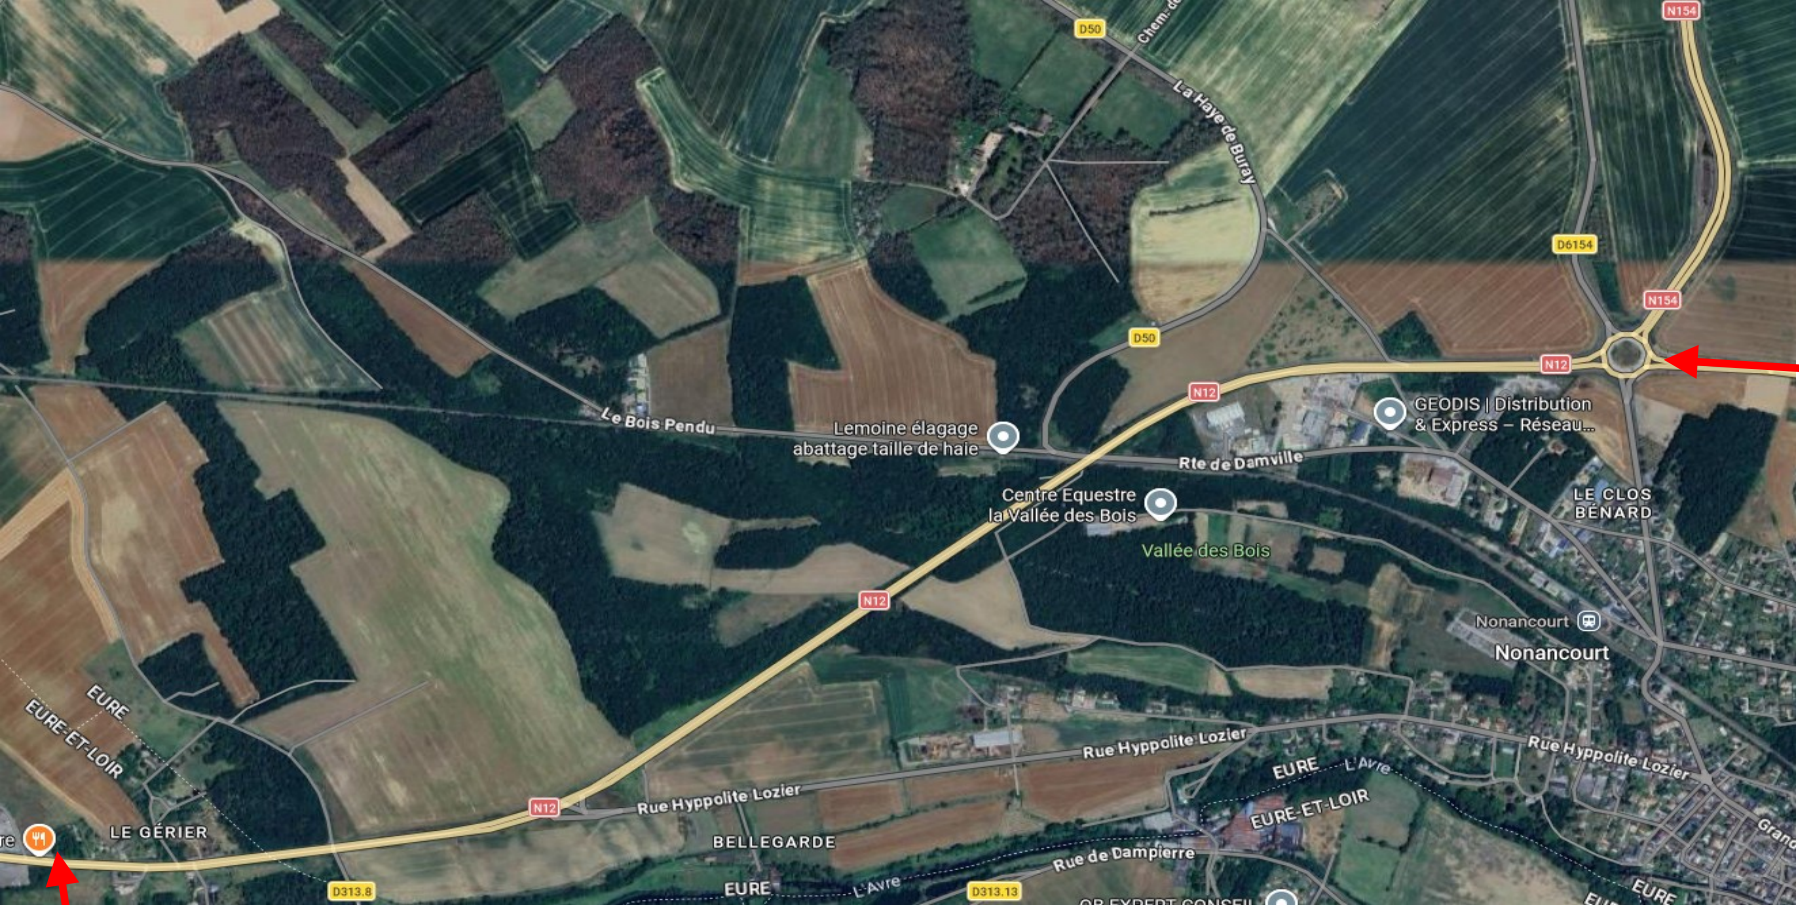


N 12

P.M.V

ROND-POINT DES ANGLAIS SENS : PARIS-PROVINCE

=> ROUEN de 20h à 6h
RN154 FERMEE
SUIVRE DEVIATION

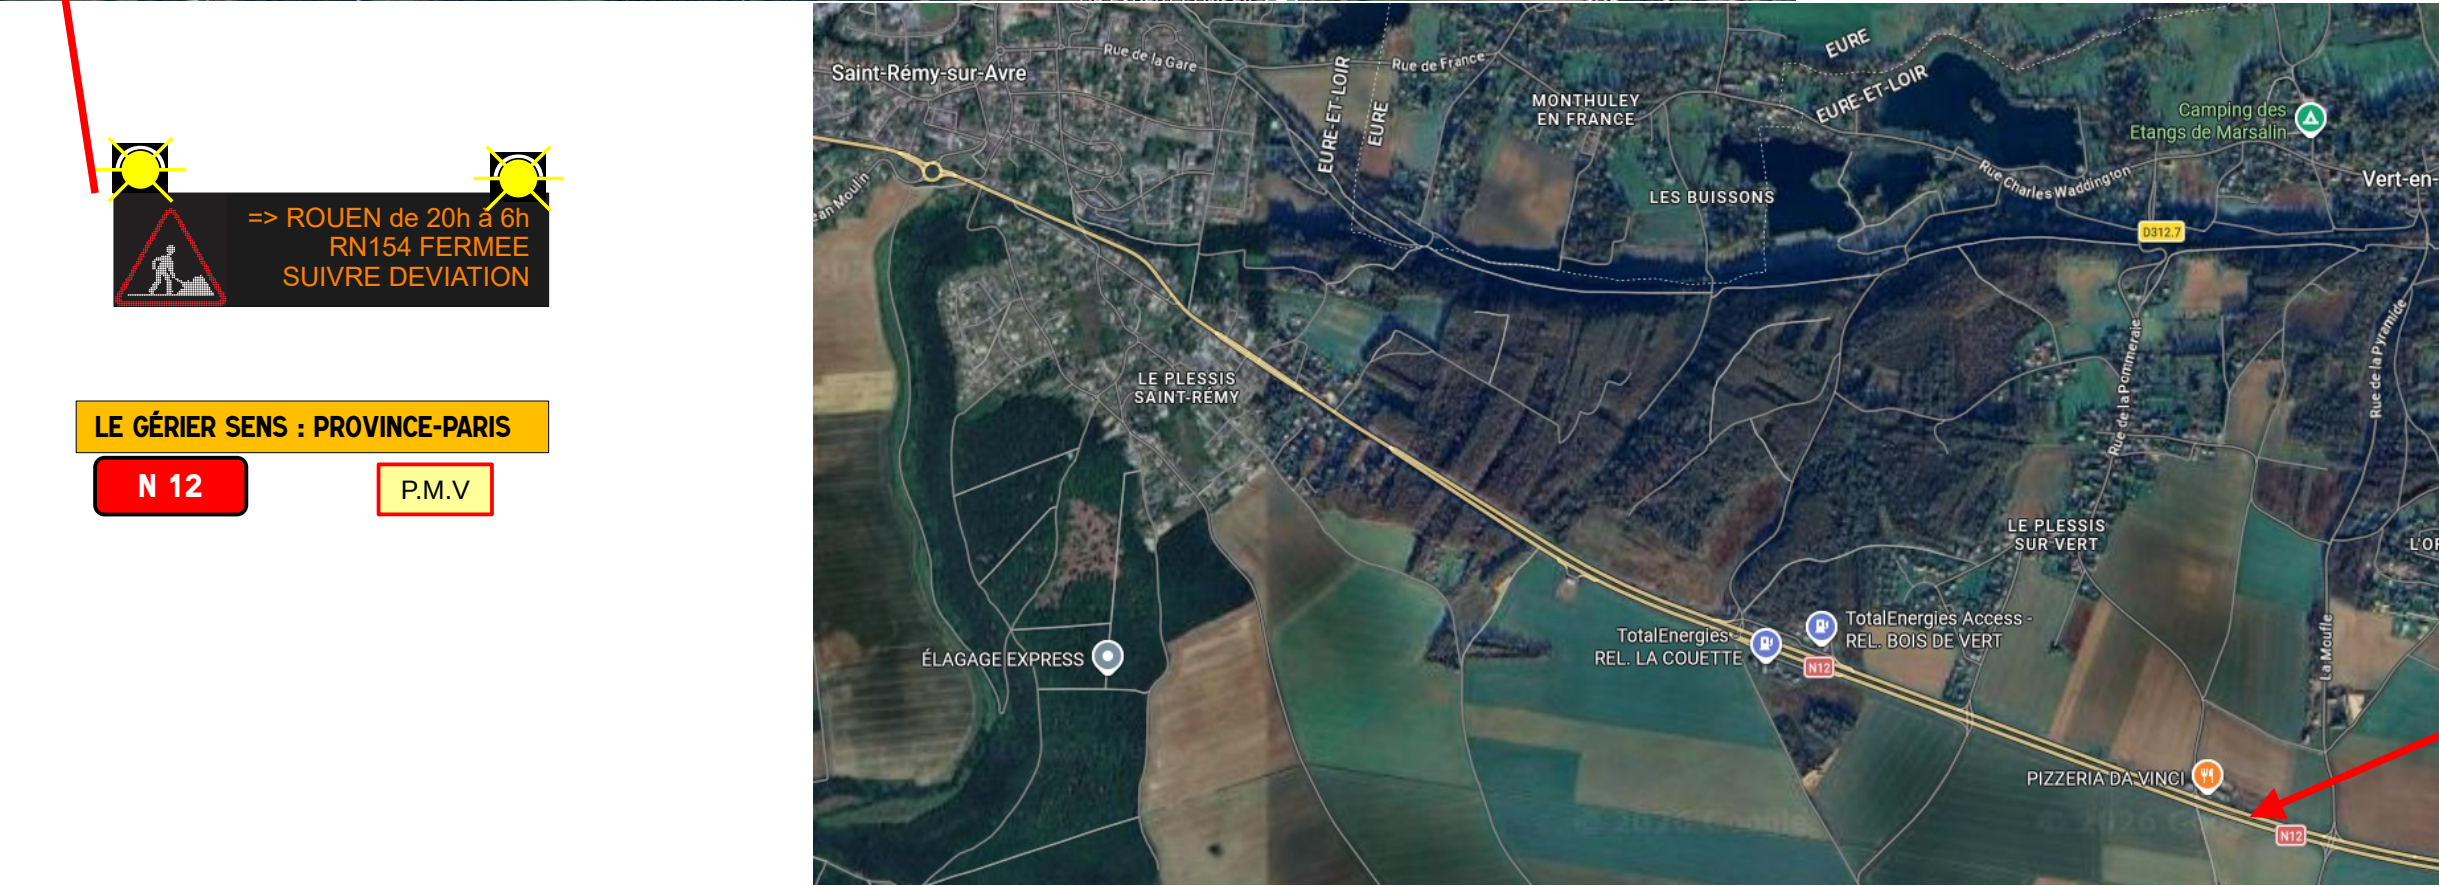

N 12

P.M.V

VERT EN DROUAIS SENS : PARIS-PROVINCE



=> ROUEN de 20h à 6h
RN154 FERMEE
SUIVRE DEVIATION



=> ROUEN de 20h à 6h
RN154 FERMEE
SUIVRE DEVIATION



LE GÉRIER SENS : PROVINCE-PARIS

N 12

P.M.V

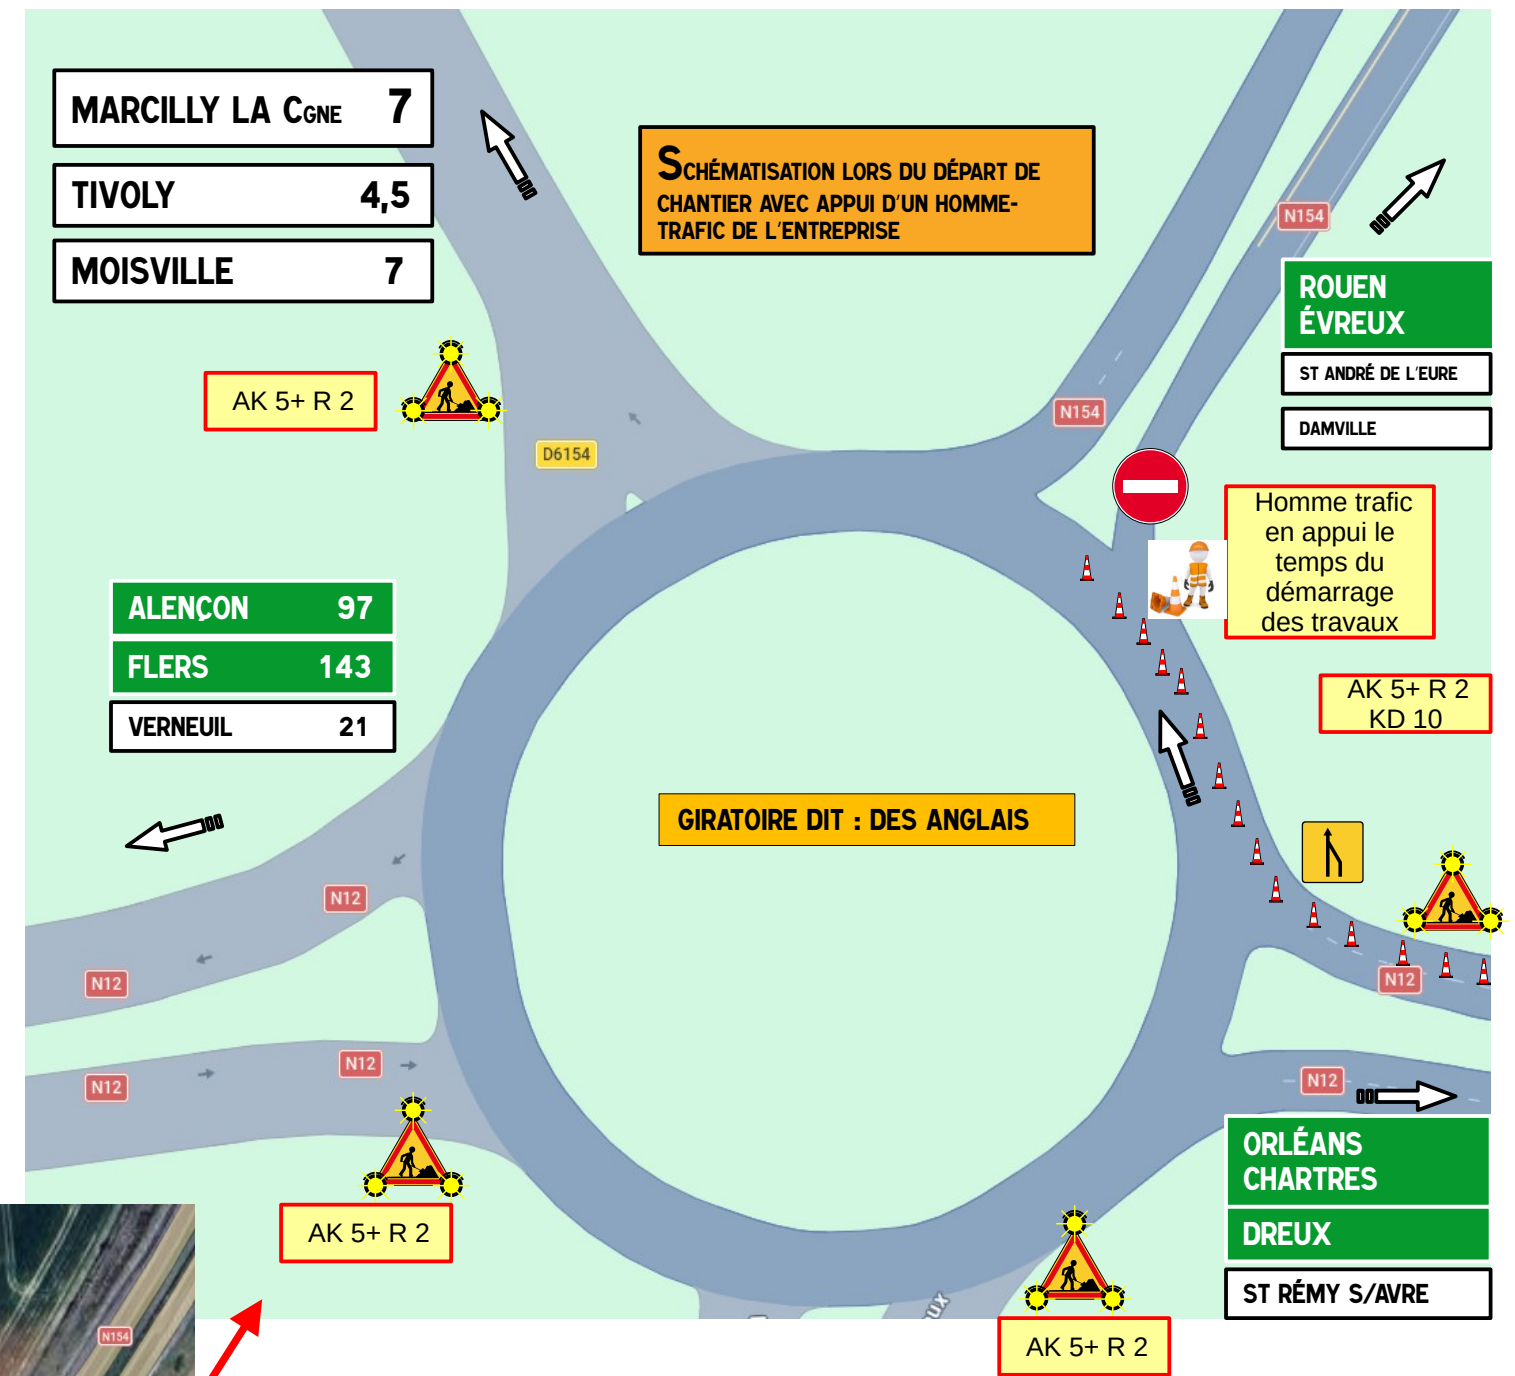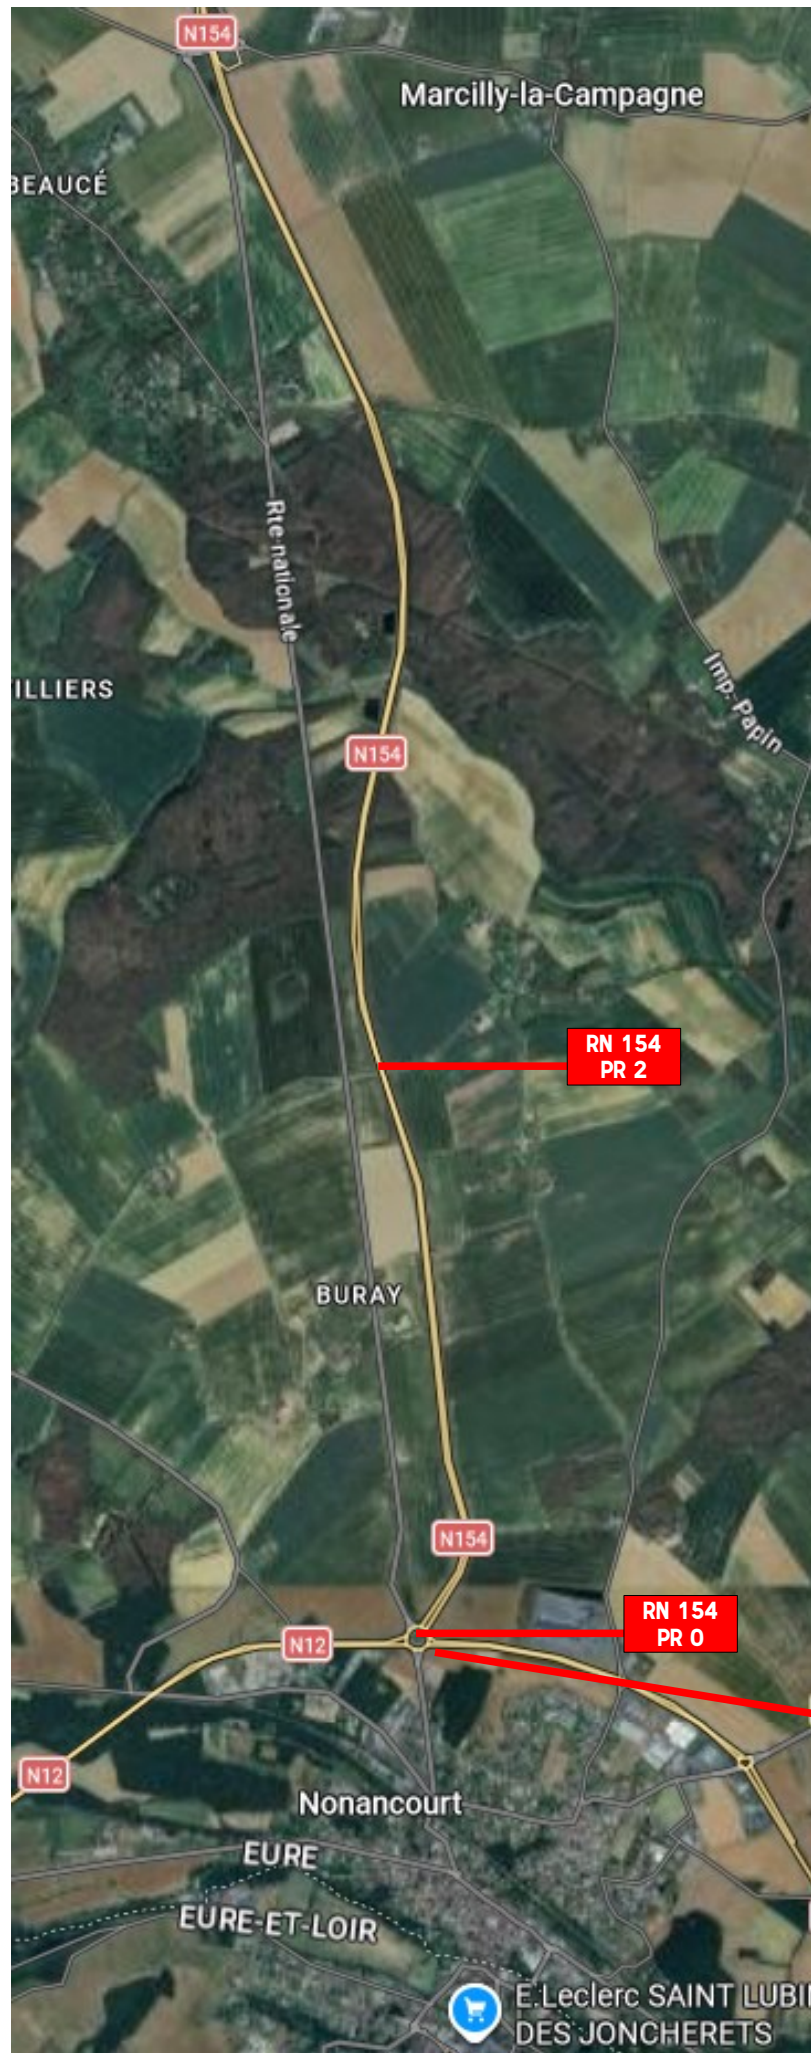

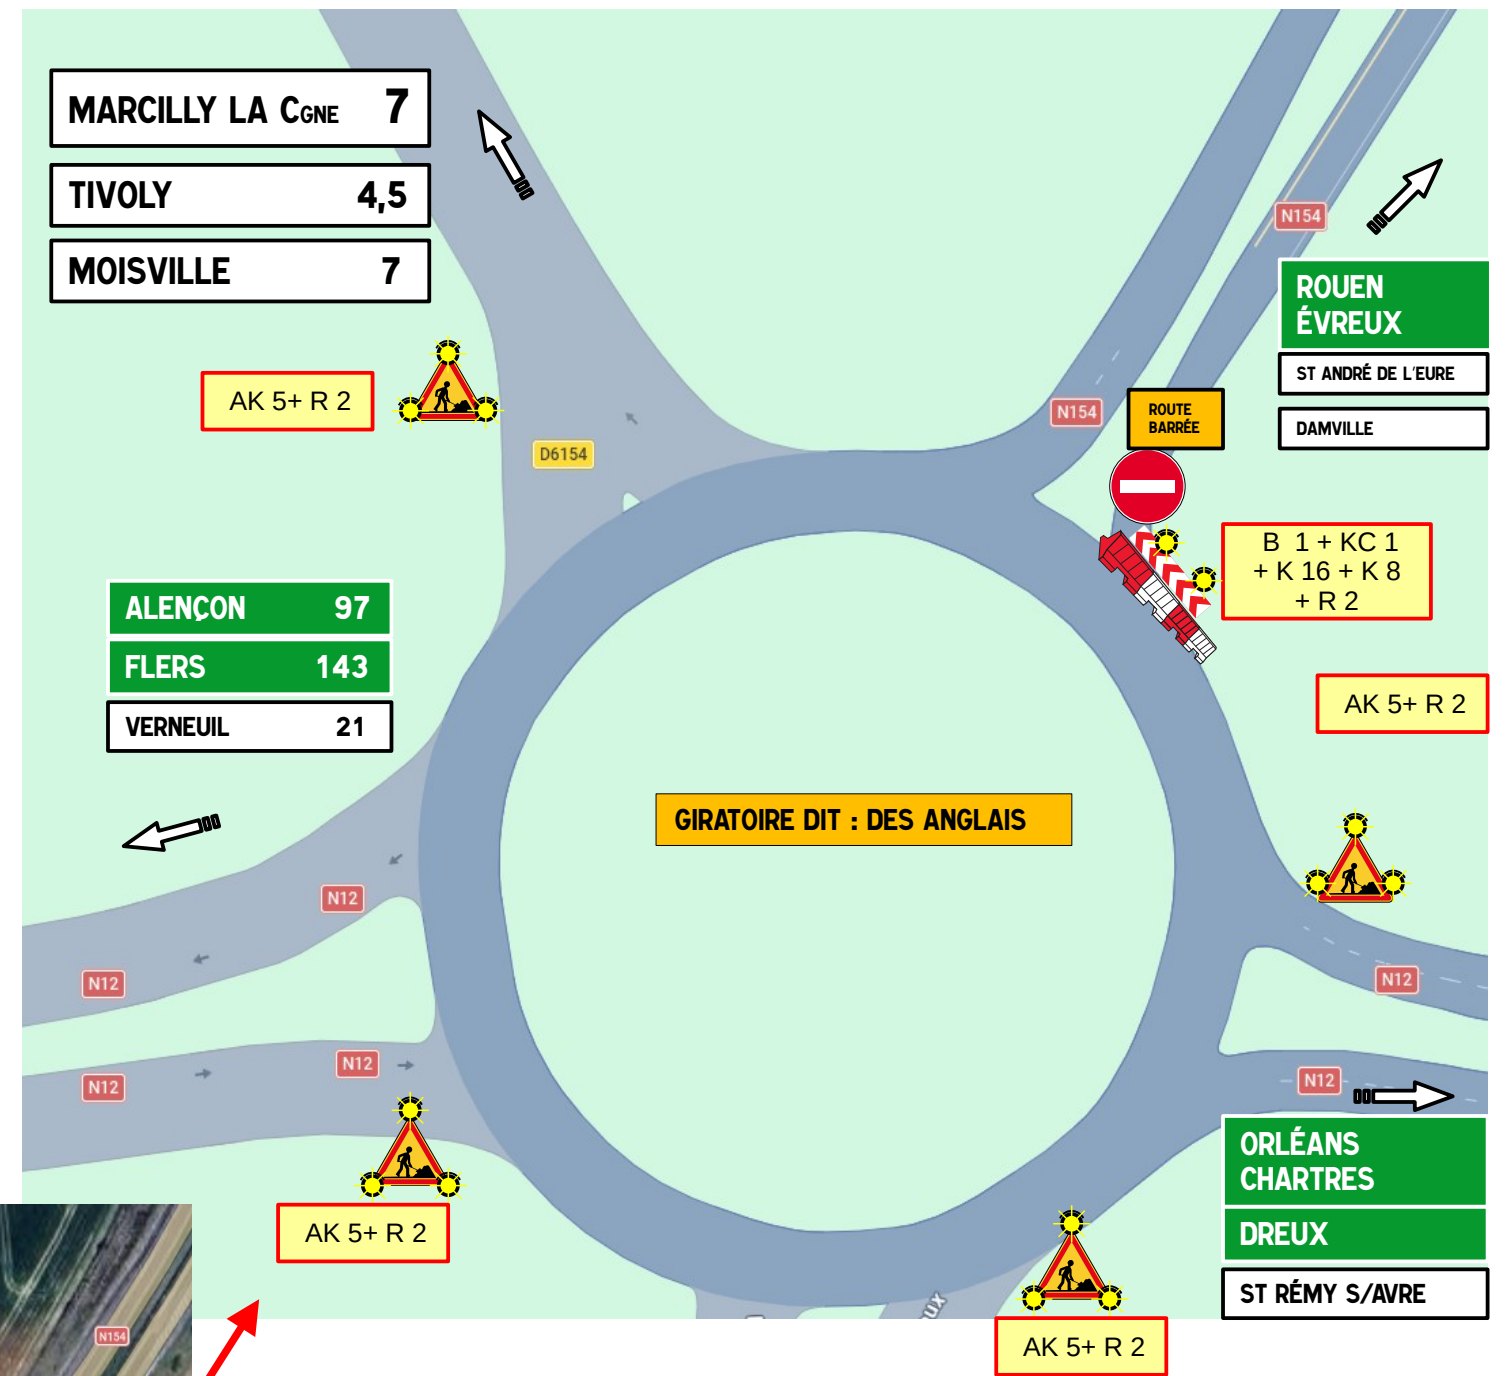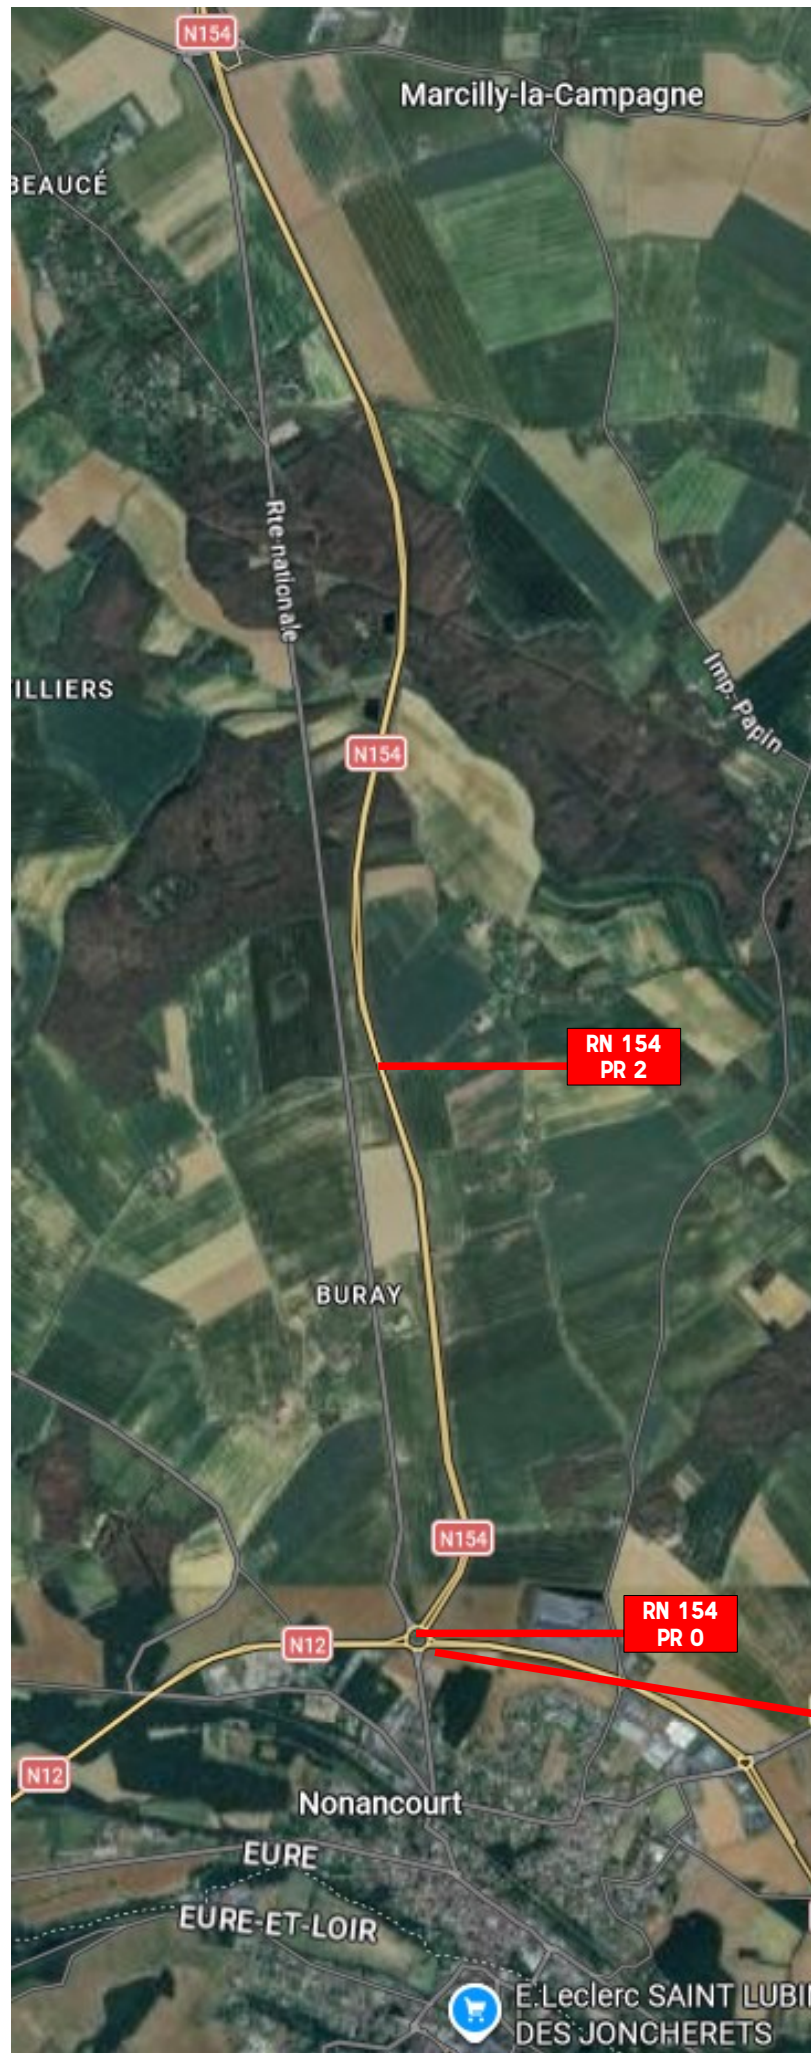

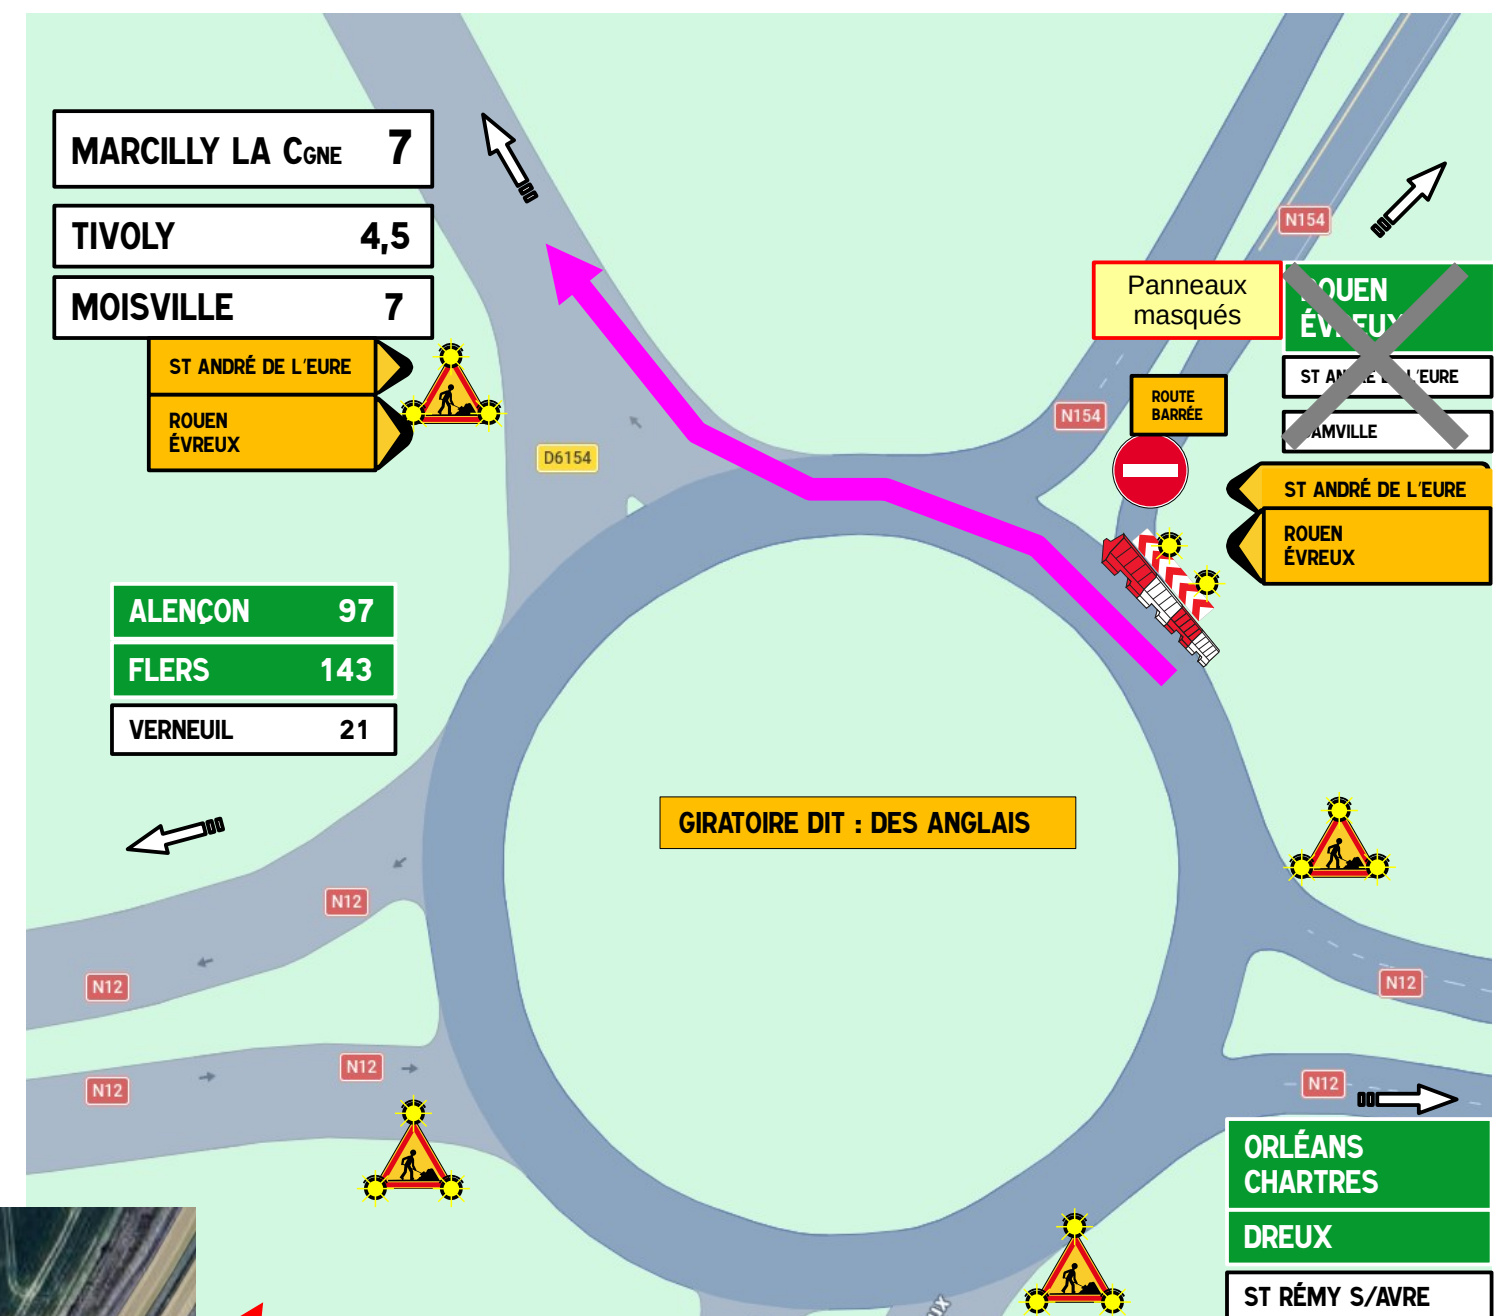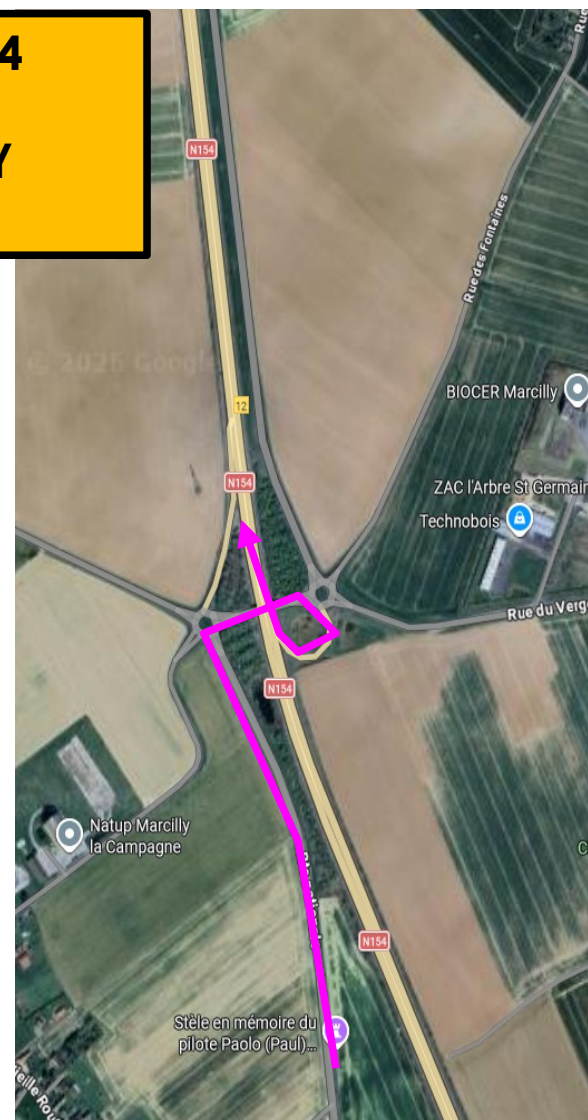

Tranche ferme


PHASE 1

Rabotage/application : -/+2cm

N 154

**Réfection des enrobés entre
les PR 2+000 au PR 0+000
Surface : env. → 17 470 m²
(18 000m²)**

**Shématisation de la
signalisation en journée
(et Week-end si besoin)**

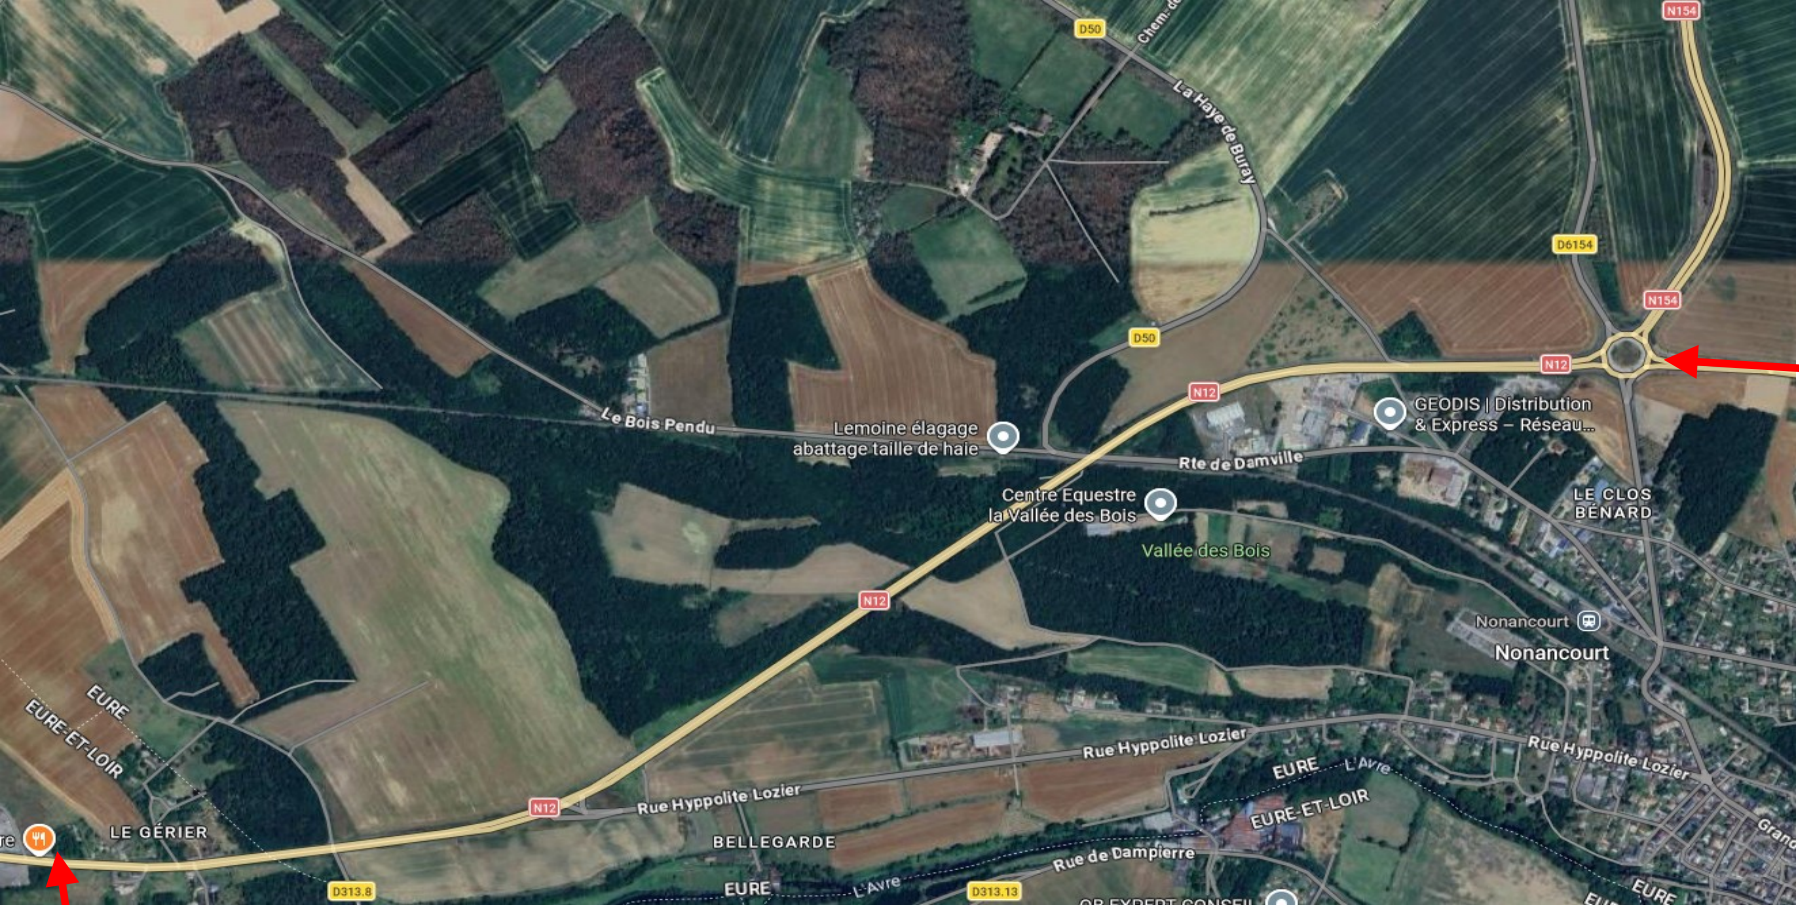


N 12

P.M.V

ROND-POINT DES ANGLAIS SENS : PARIS-PROVINCE

=> ROUEN TRAVAUX
MARQUAGE EFFACE
SOYEZ PRUDENTS

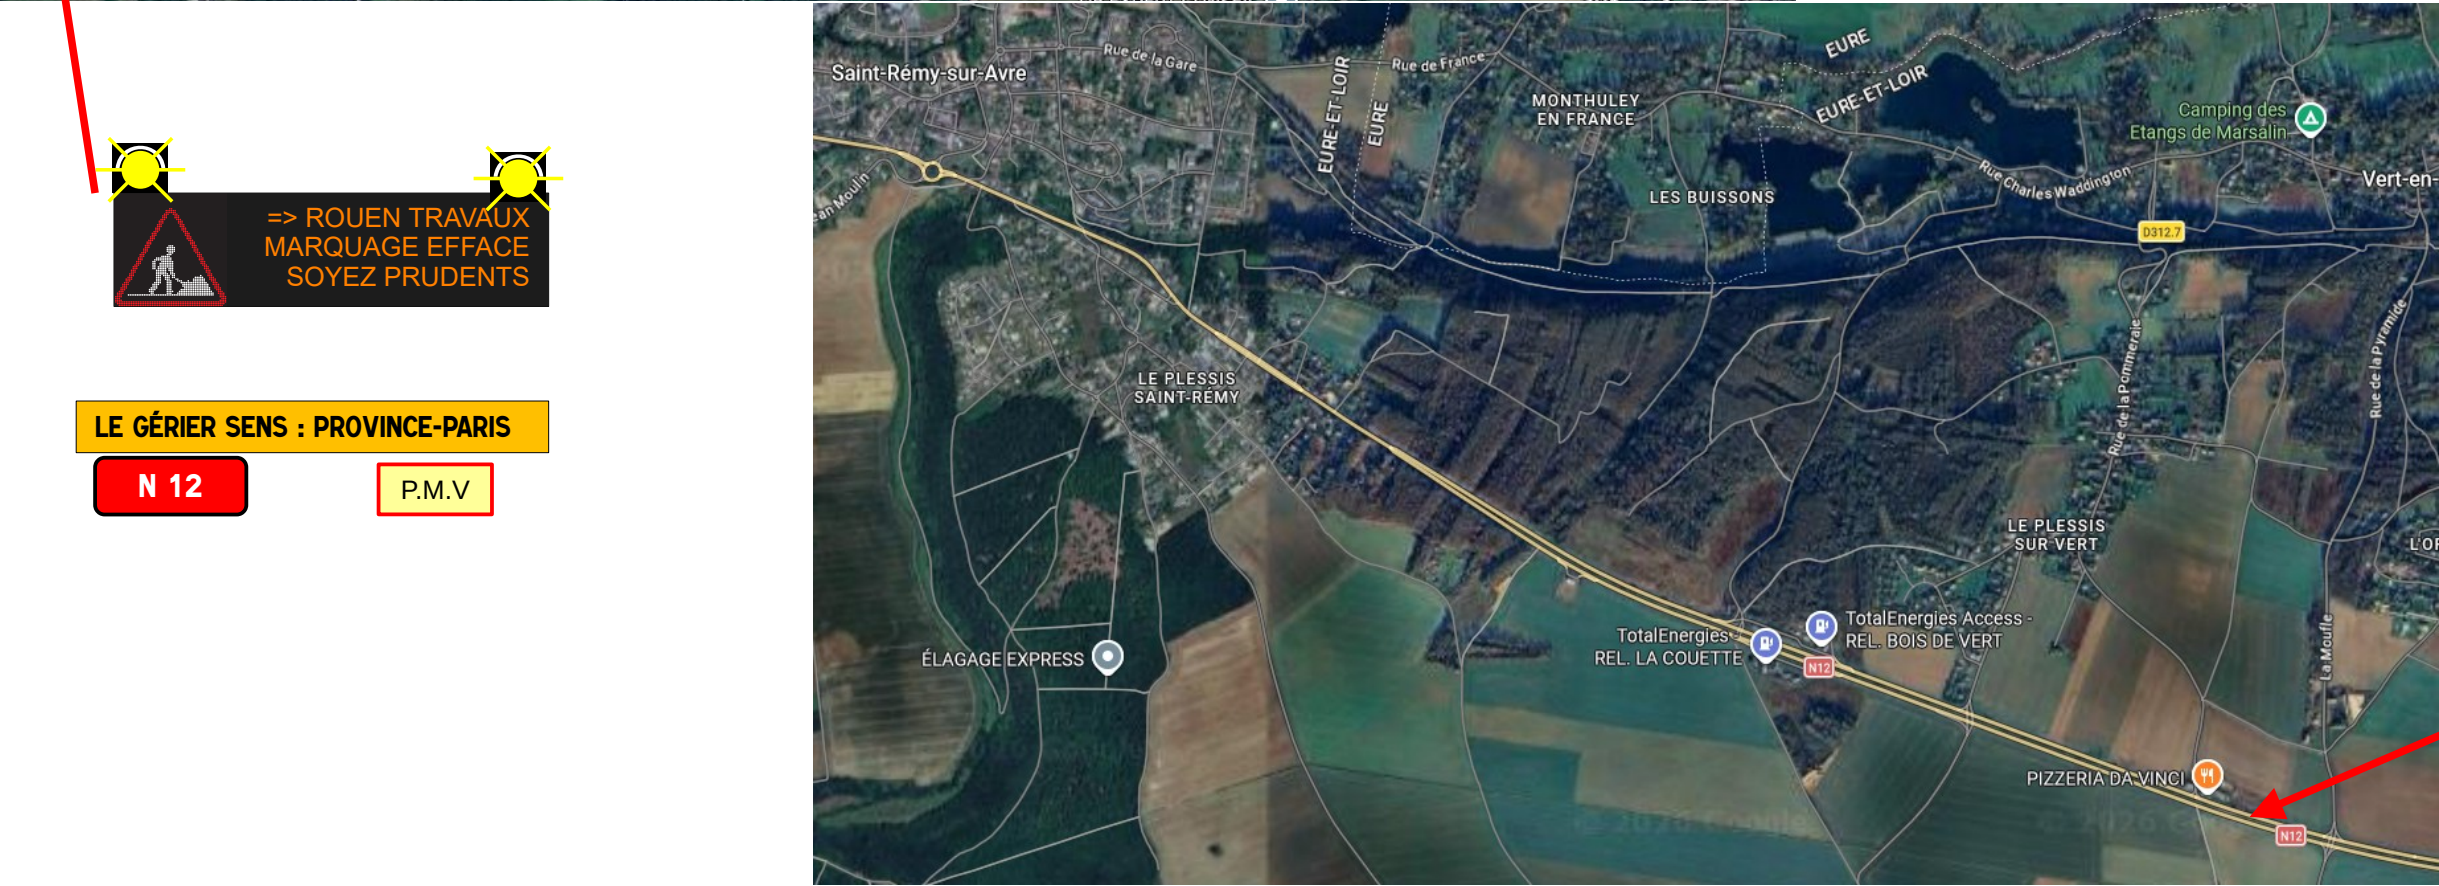

N 12

P.M.V

VERT EN DROUAIS SENS : PARIS-PROVINCE

=> ROUEN TRAVAUX
MARQUAGE EFFACE
SOYEZ PRUDENTS

=> ROUEN TRAVAUX
MARQUAGE EFFACE
SOYEZ PRUDENTS

LE GÉRIER SENS : PROVINCE-PARIS

N 12

P.M.V

