


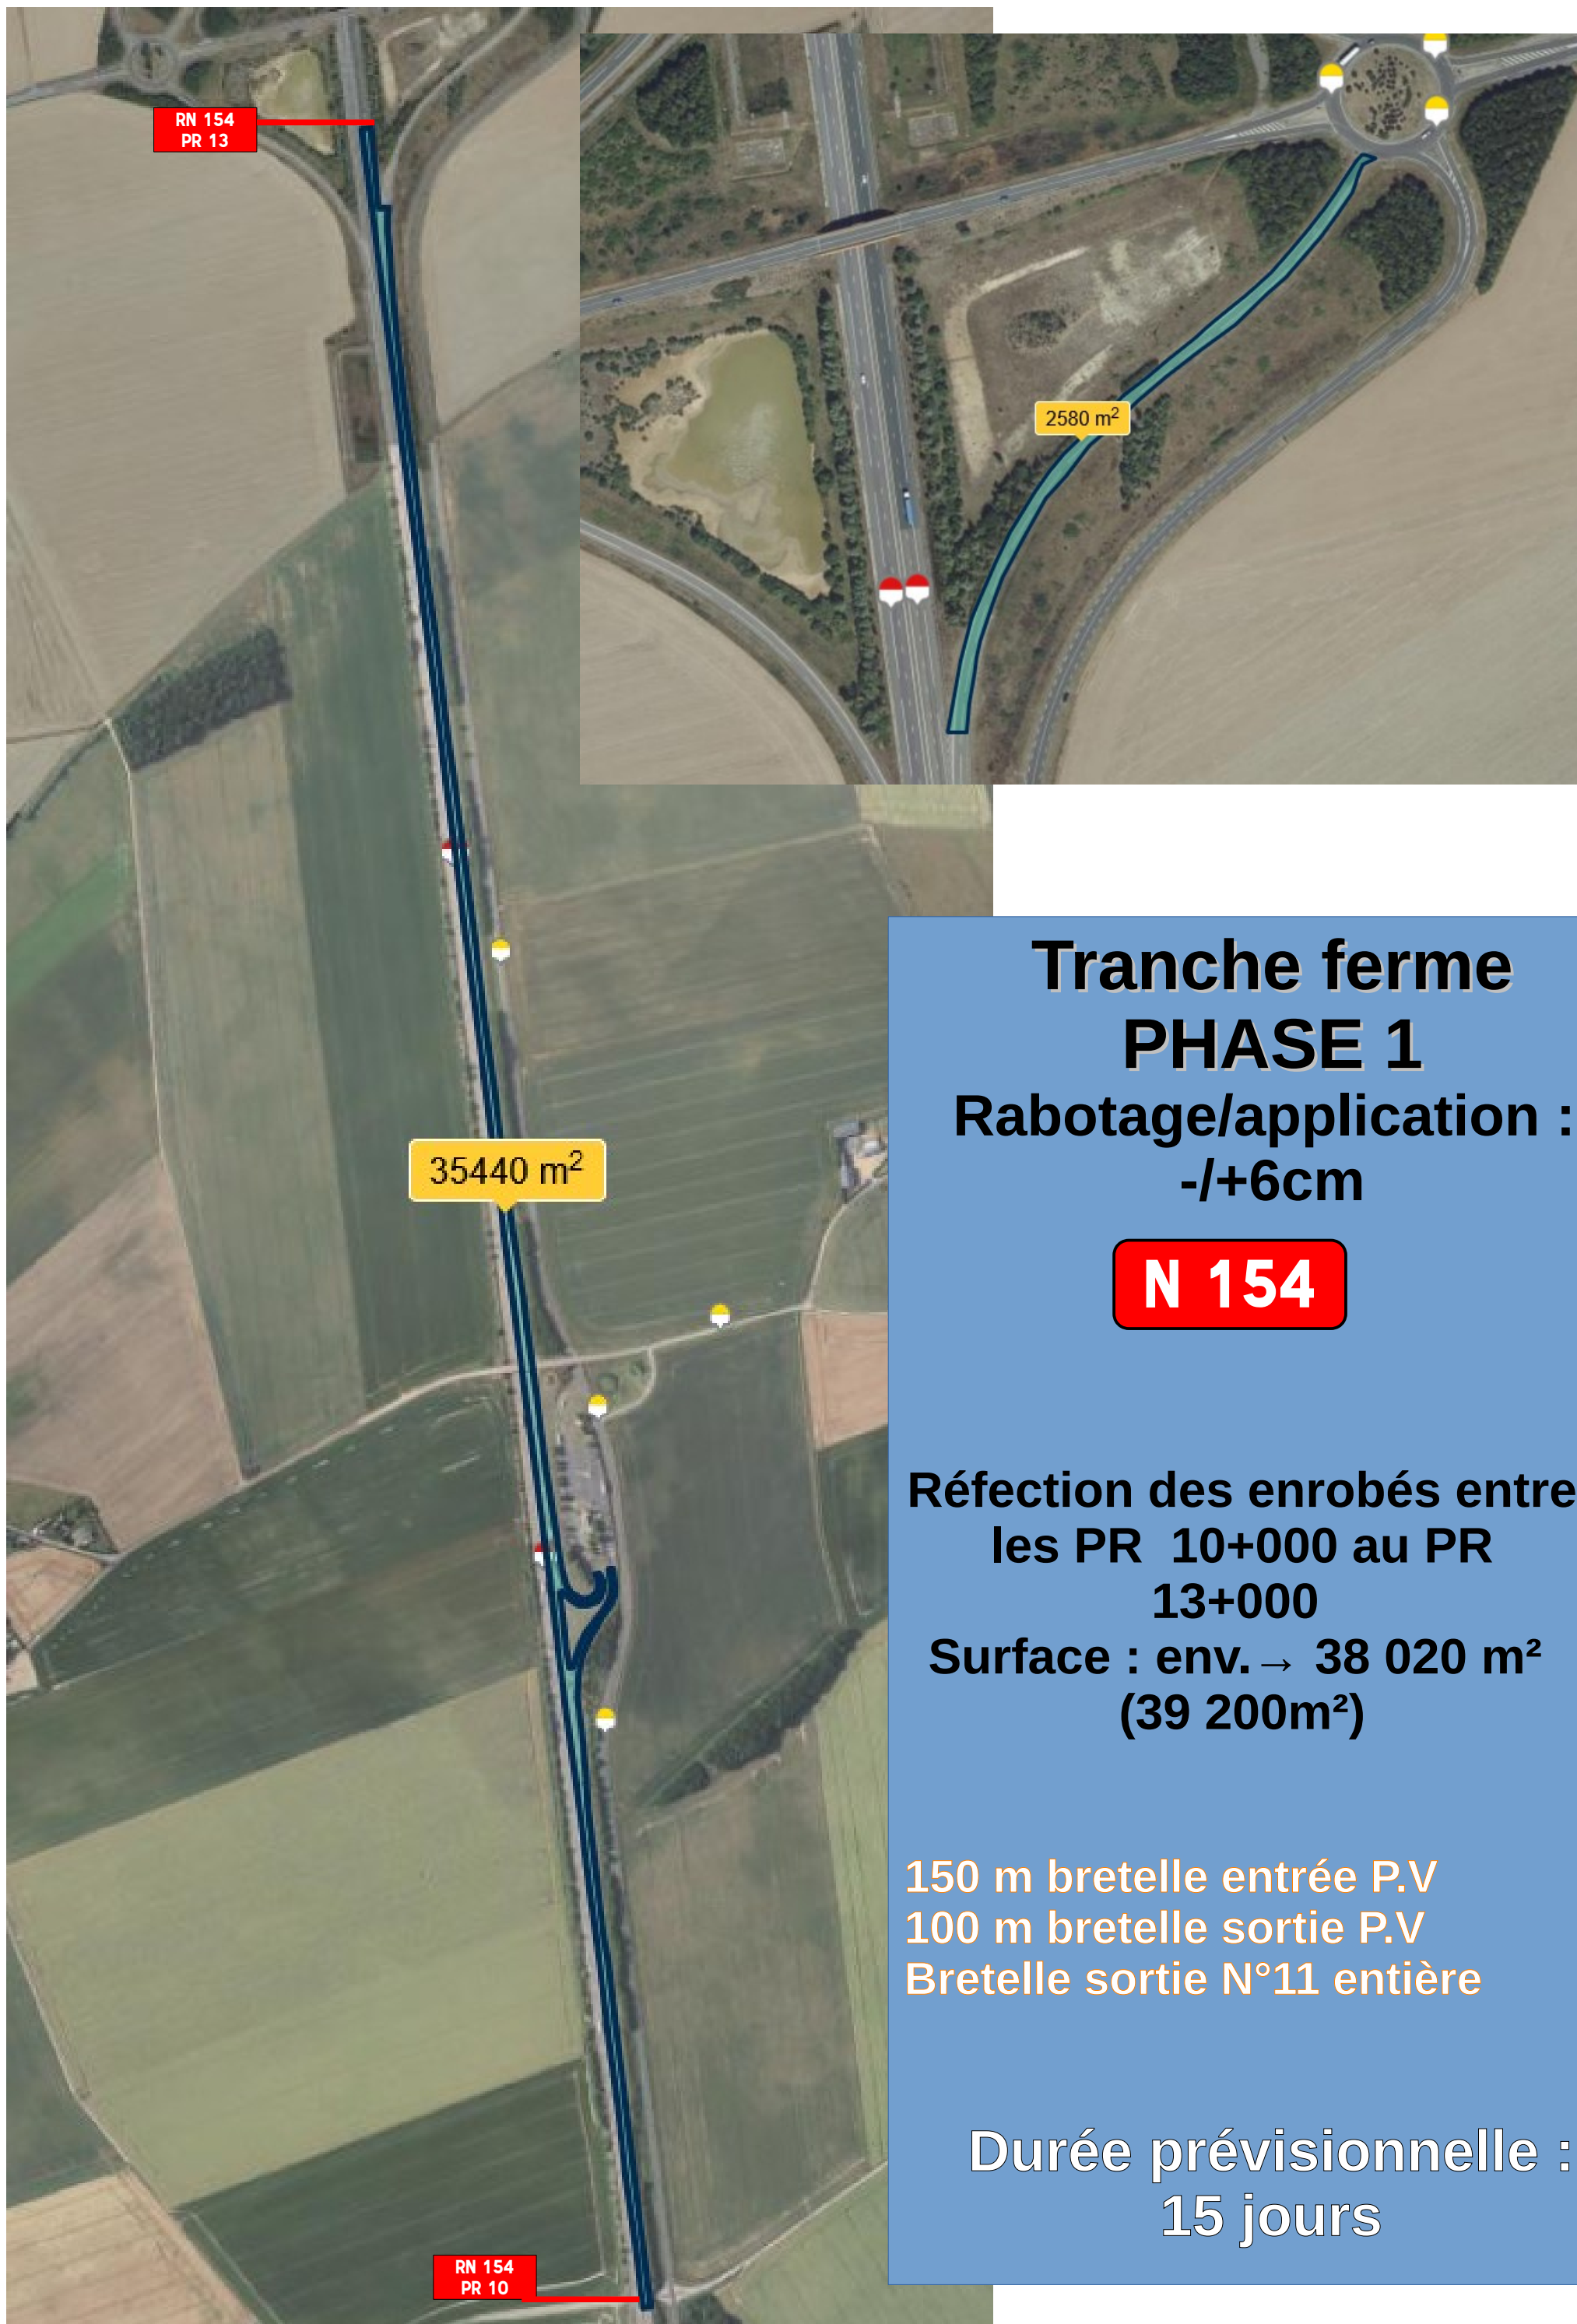

Tranche ferme PHASE 1

Rabotage/application :
-/+6cm


N 154


Réfection des enrobés entre
les PR 10+000 au PR
13+000

Surface : env. → 38 020 m²
(39 200m²)

150 m bretelle entrée P.V
100 m bretelle sortie P.V
Bretelle sortie N°11 entière

Durée prévisionnelle :
15 jours

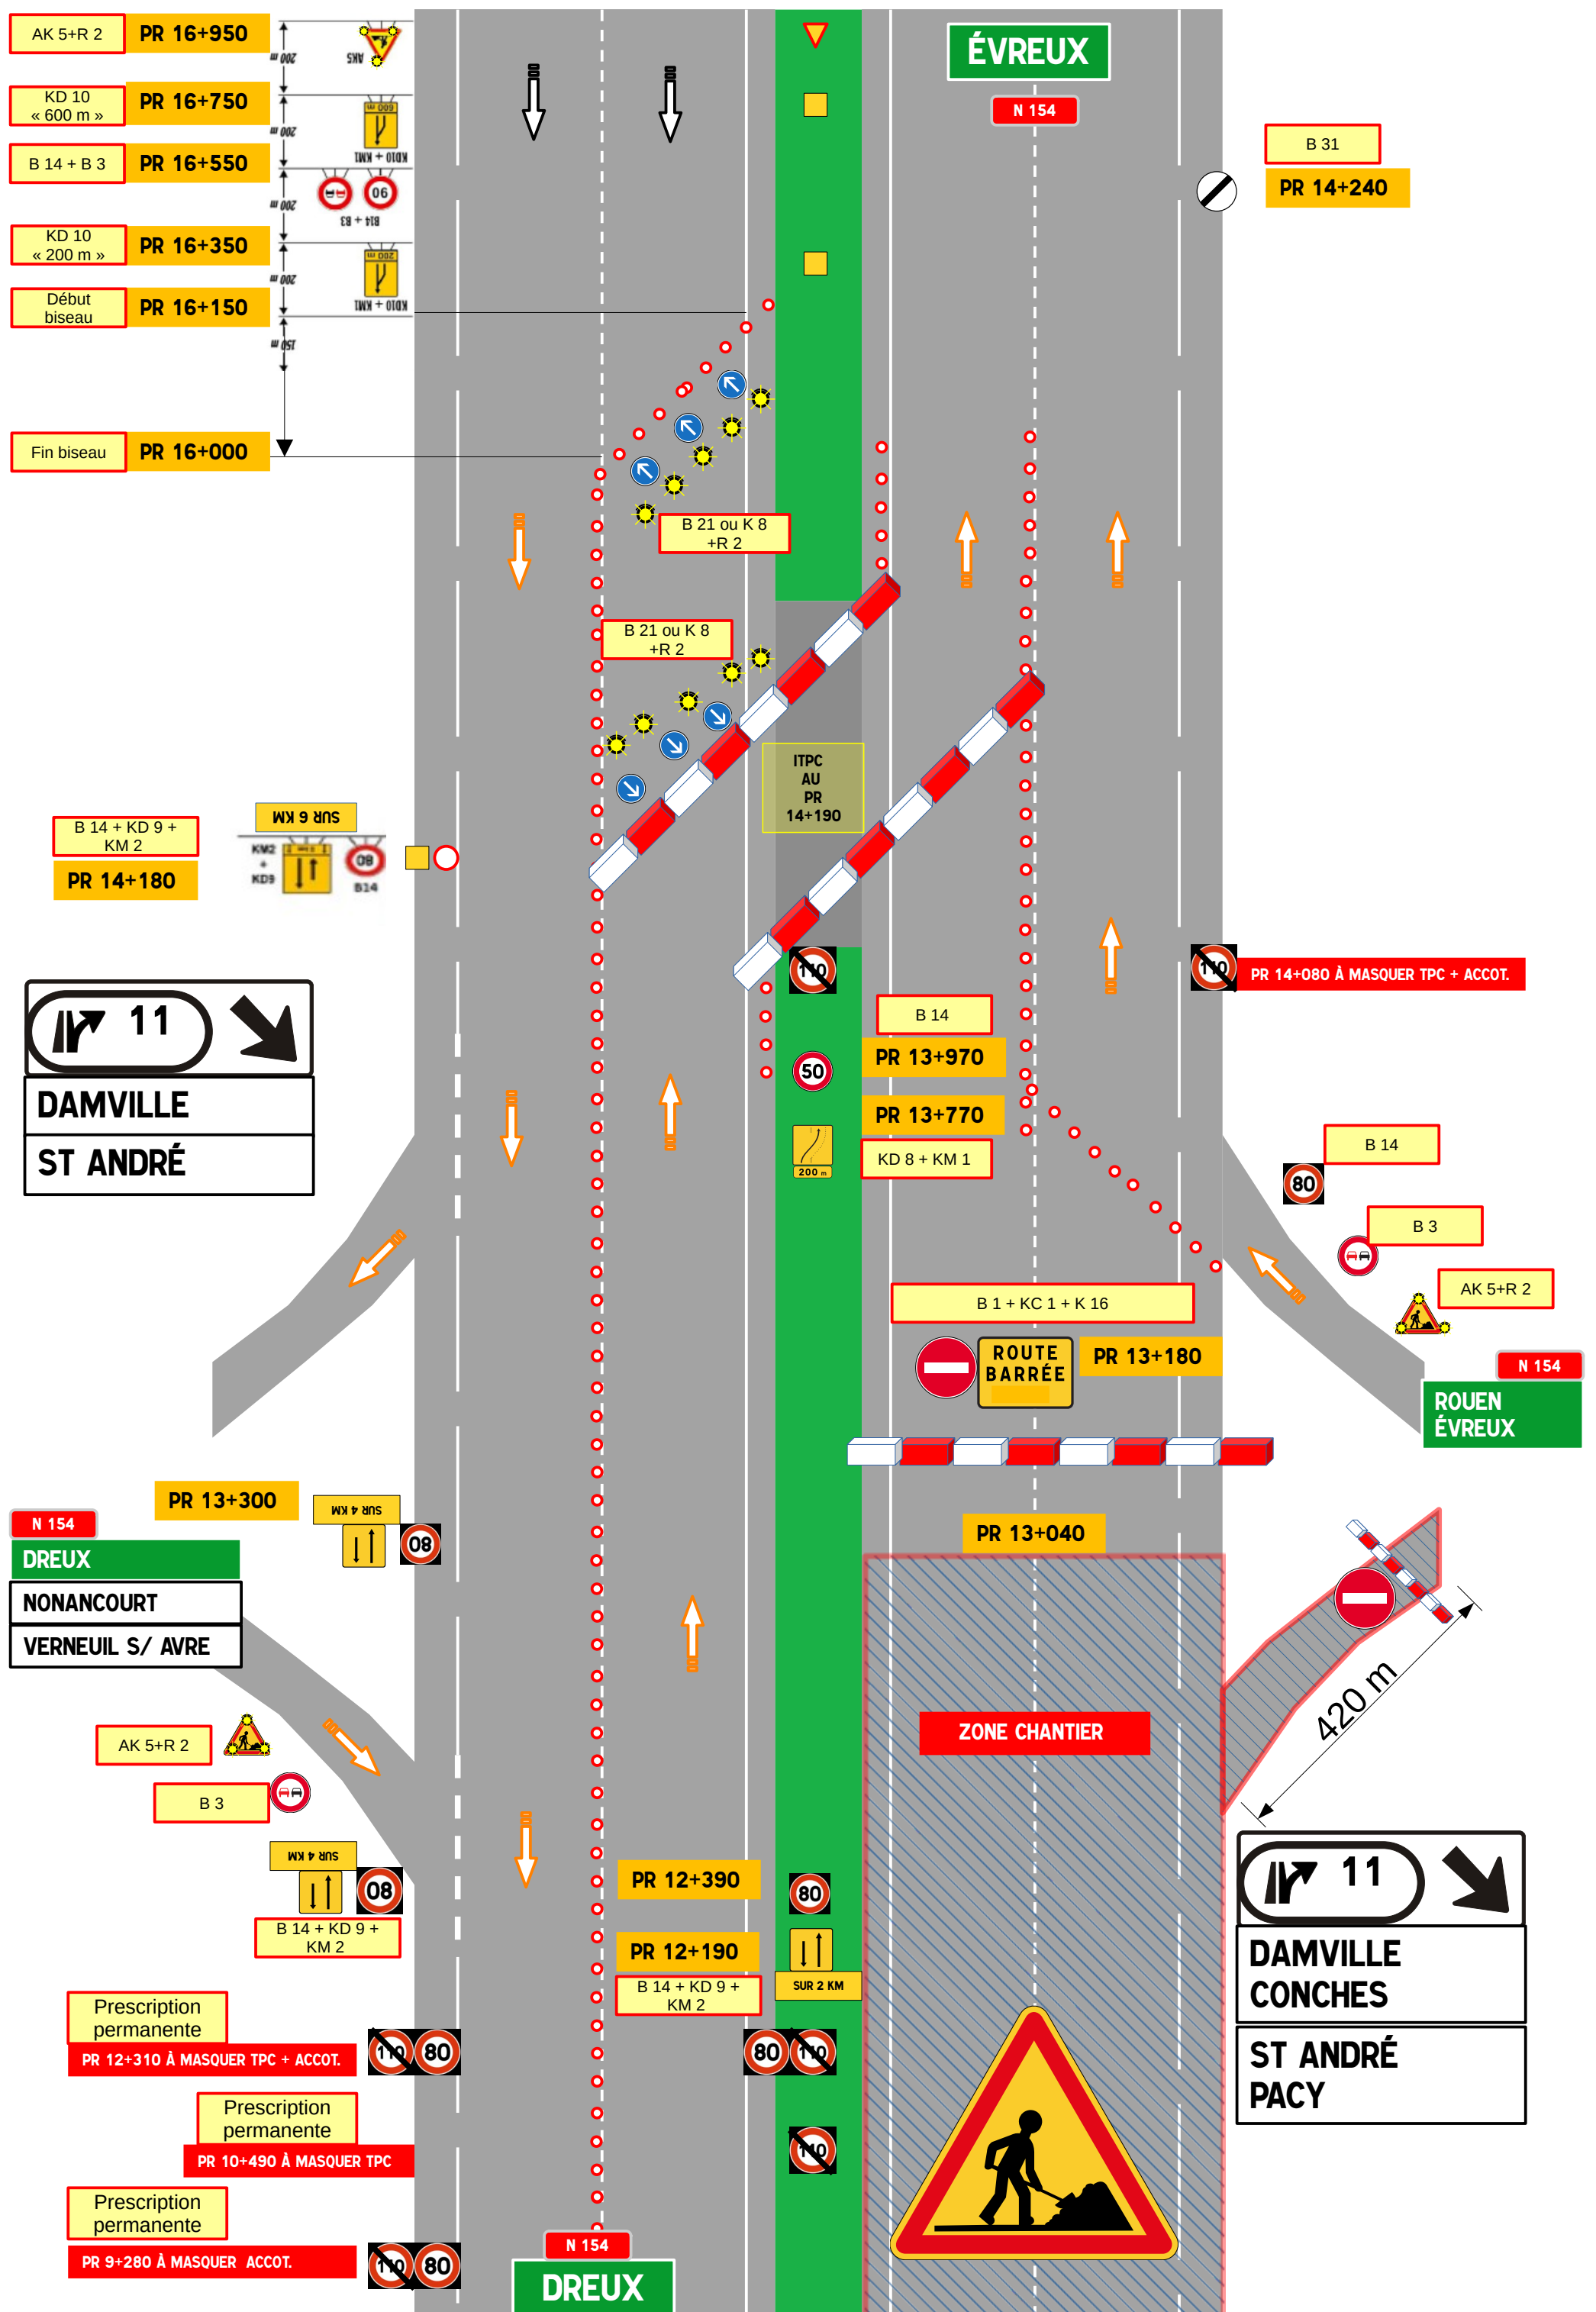

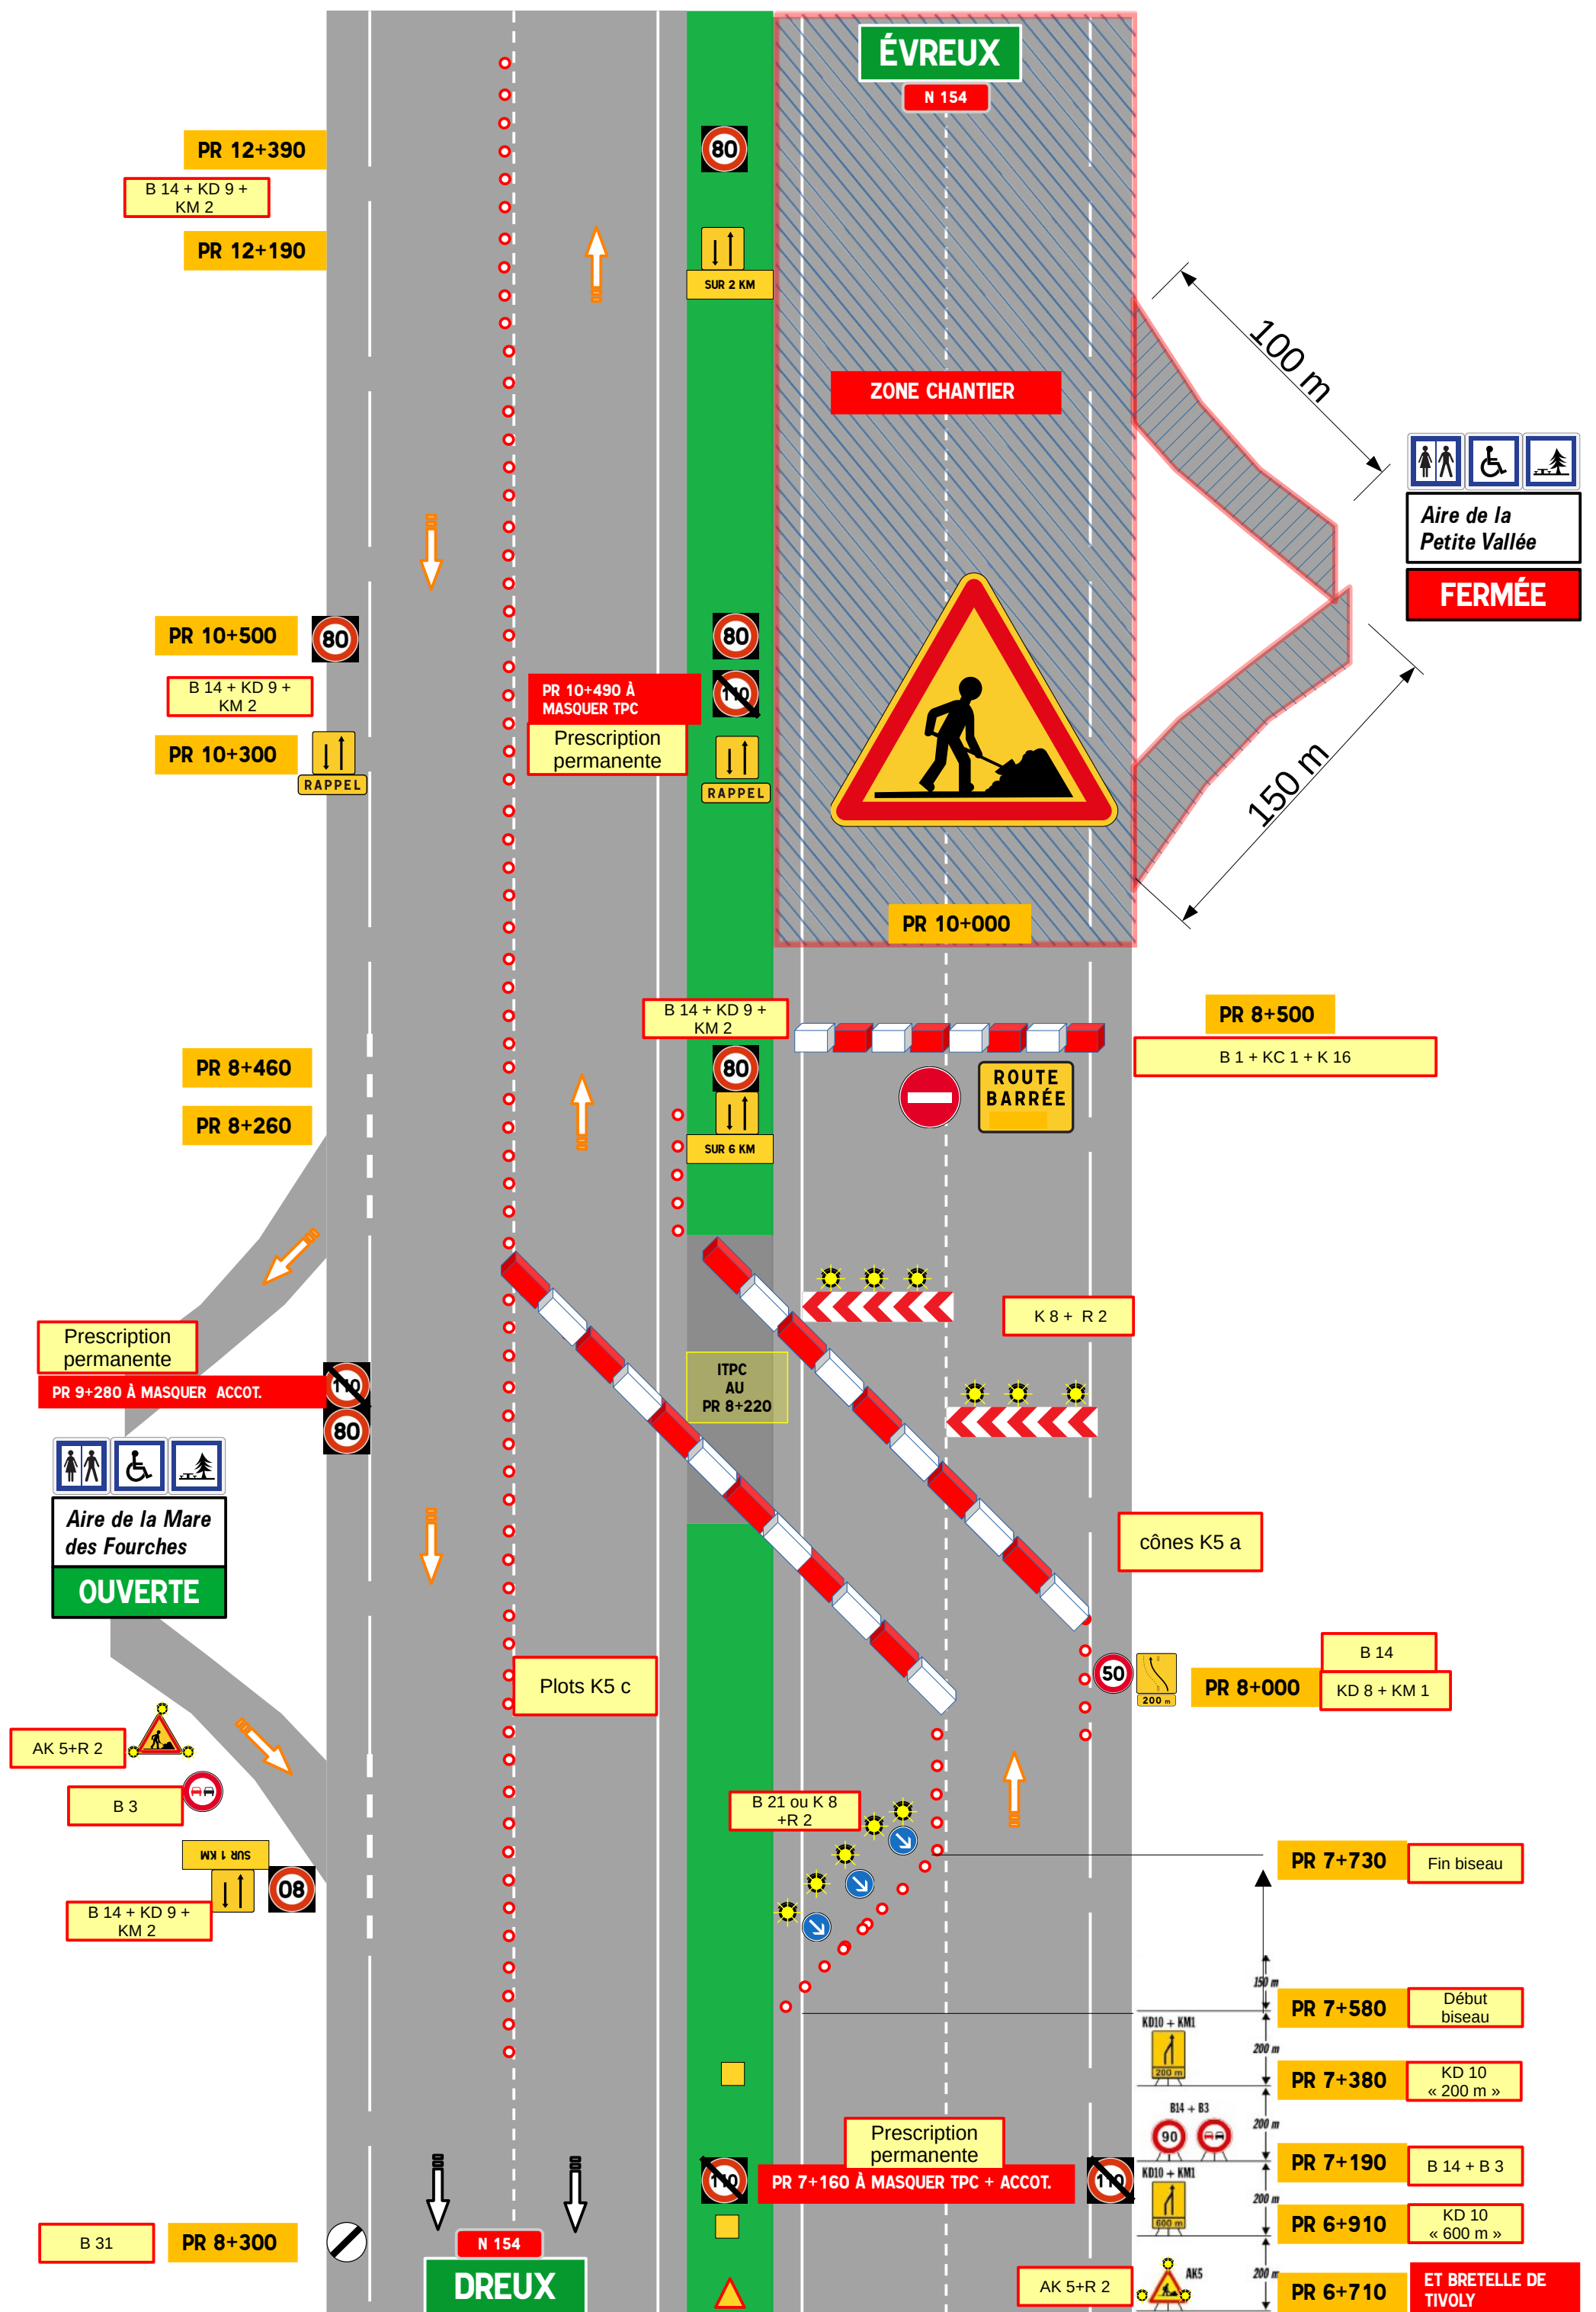


Tranche ferme
PHASE 1
Rabotage/application :
-/+6cm

N 154

Réfection des enrobés entre
les PR 10+000 au PR
13+000
Surface : env. → 38 020 m²
(39 200m²)

Shématisation
de la déviation

Jour et nuit
+
week-end

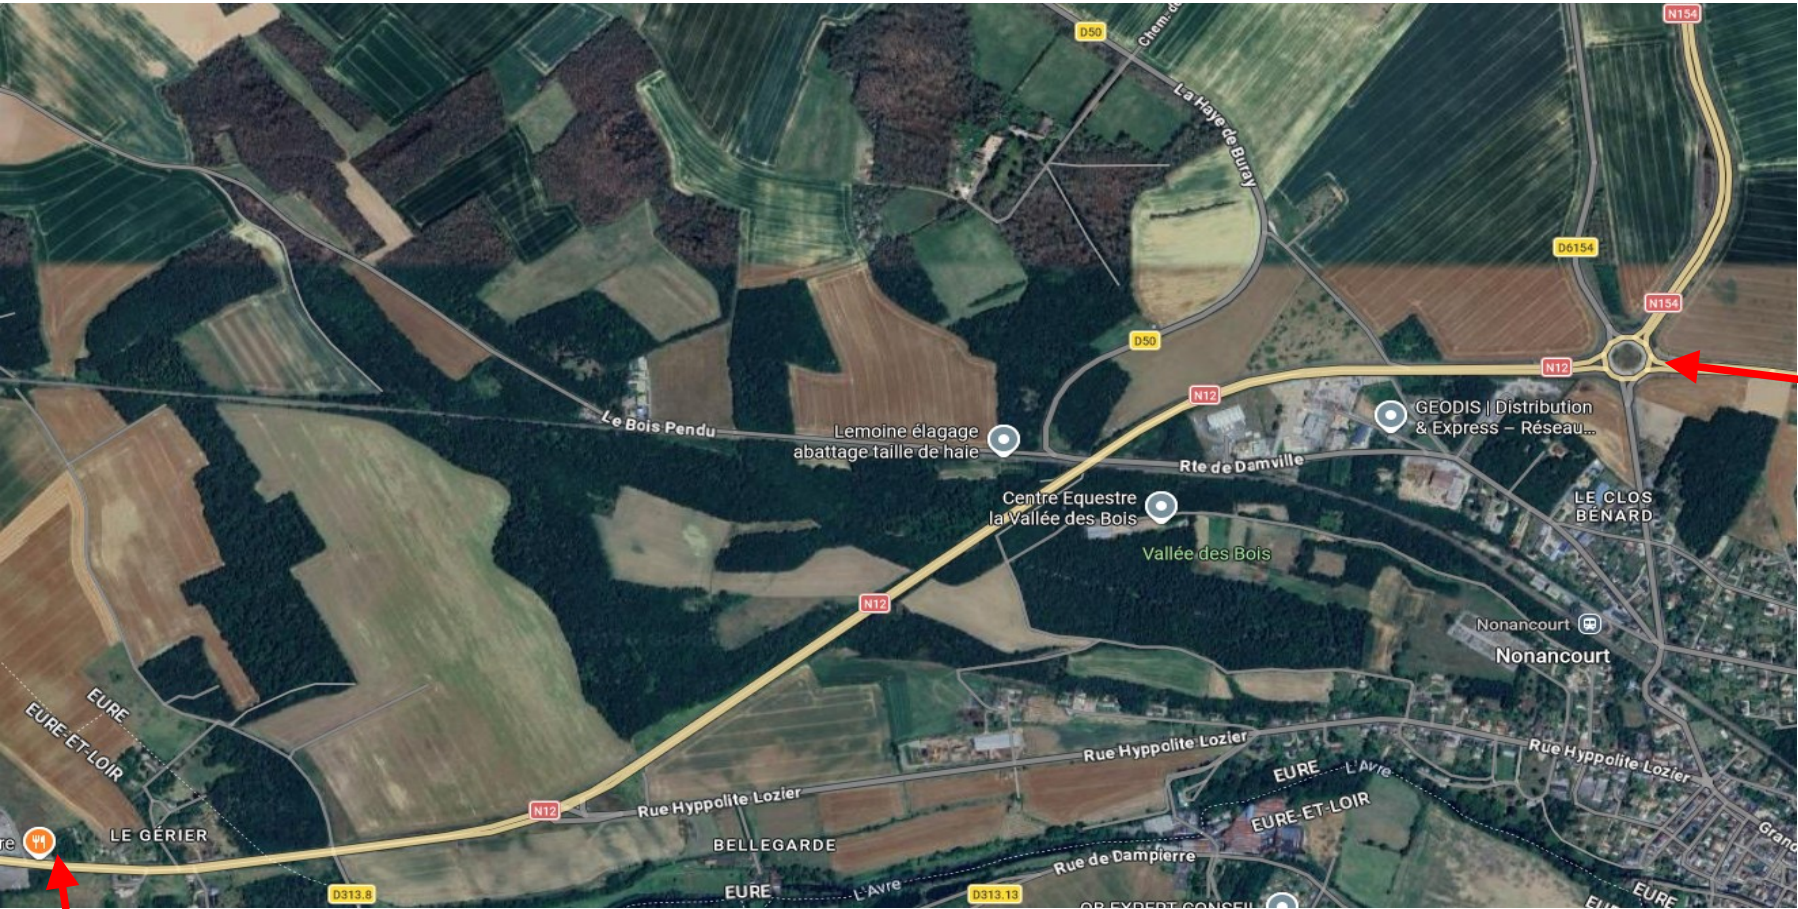





=> ROUEN TRAVAUX
Sortie 11 fermée
St ANDRE =Déviation



RN 154 => Rouen
Aire fermée

Message 1

Message 2

LE GÉRIER SENS : PROVINCE-PARIS

N 12

P.M.V

N 12

P.M.V


ROND-POINT DES ANGLAIS SENS : PARIS-PROVINCE

=> ROUEN TRAVAUX
Sortie 11 fermée
St ANDRE =Déviation

RN 154 => Rouen
Aire fermée

Message 1

Message 2

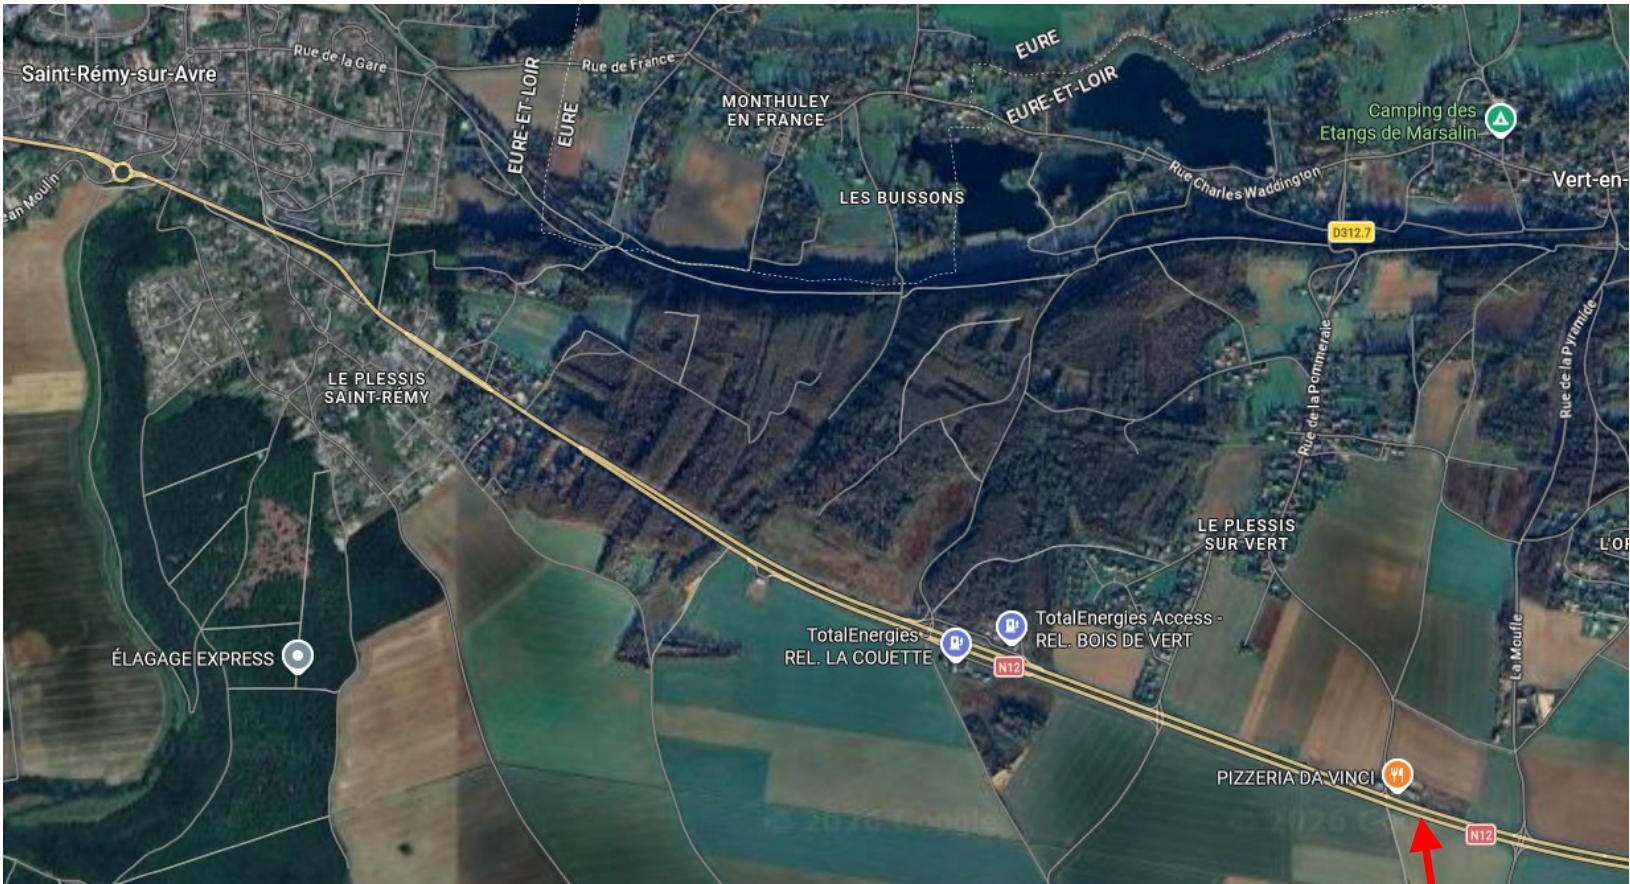






=> ROUEN TRAVAUX
Sortie 11 fermée
St ANDRE =Déviation



N 12

P.M.V

VERT EN DROUAIS SENS : PARIS-PROVINCE




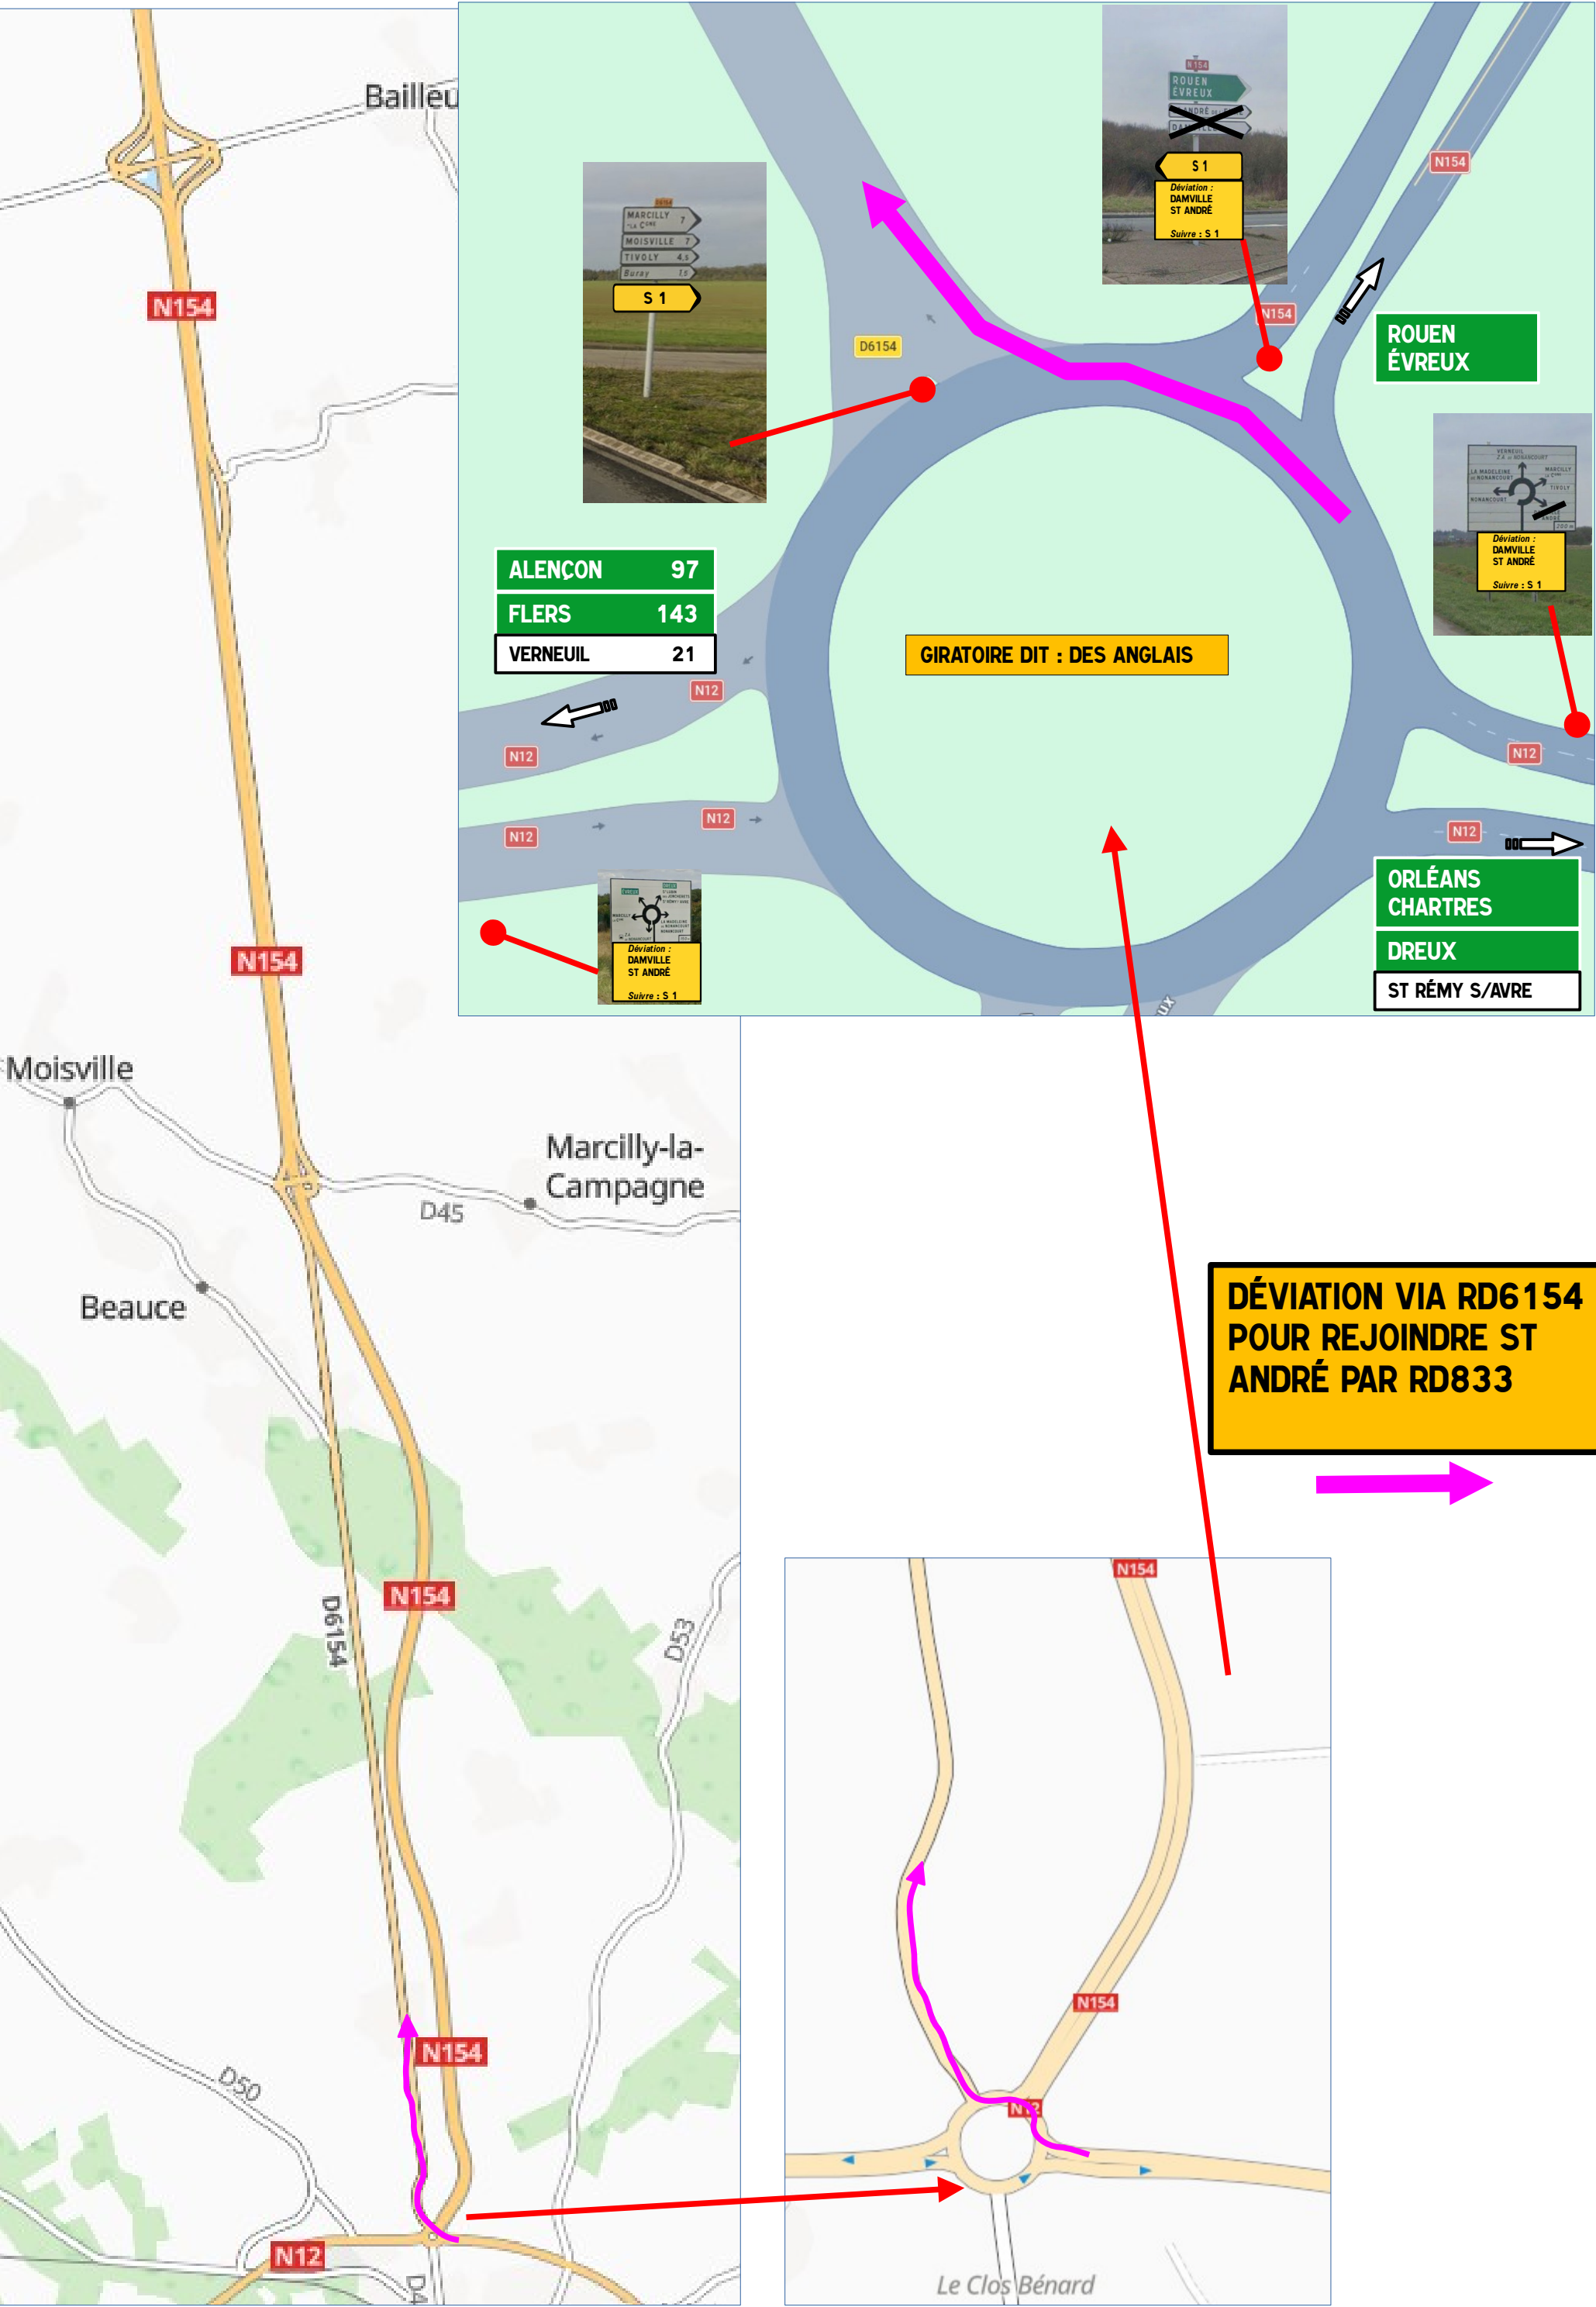

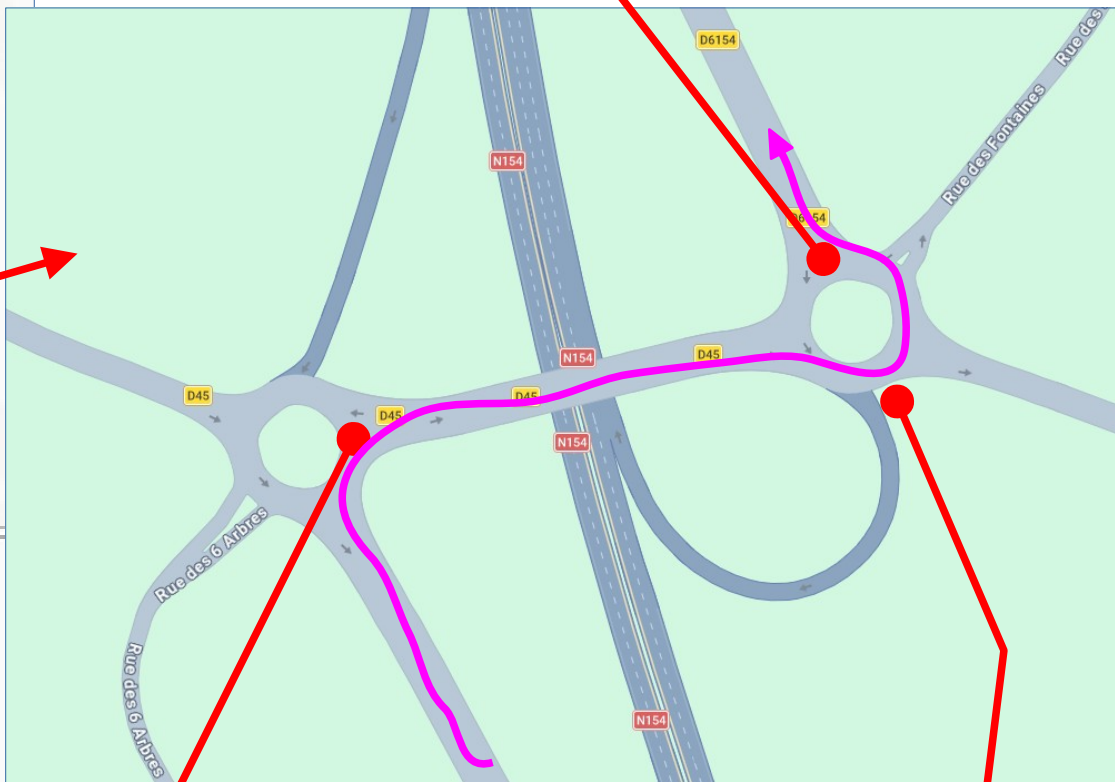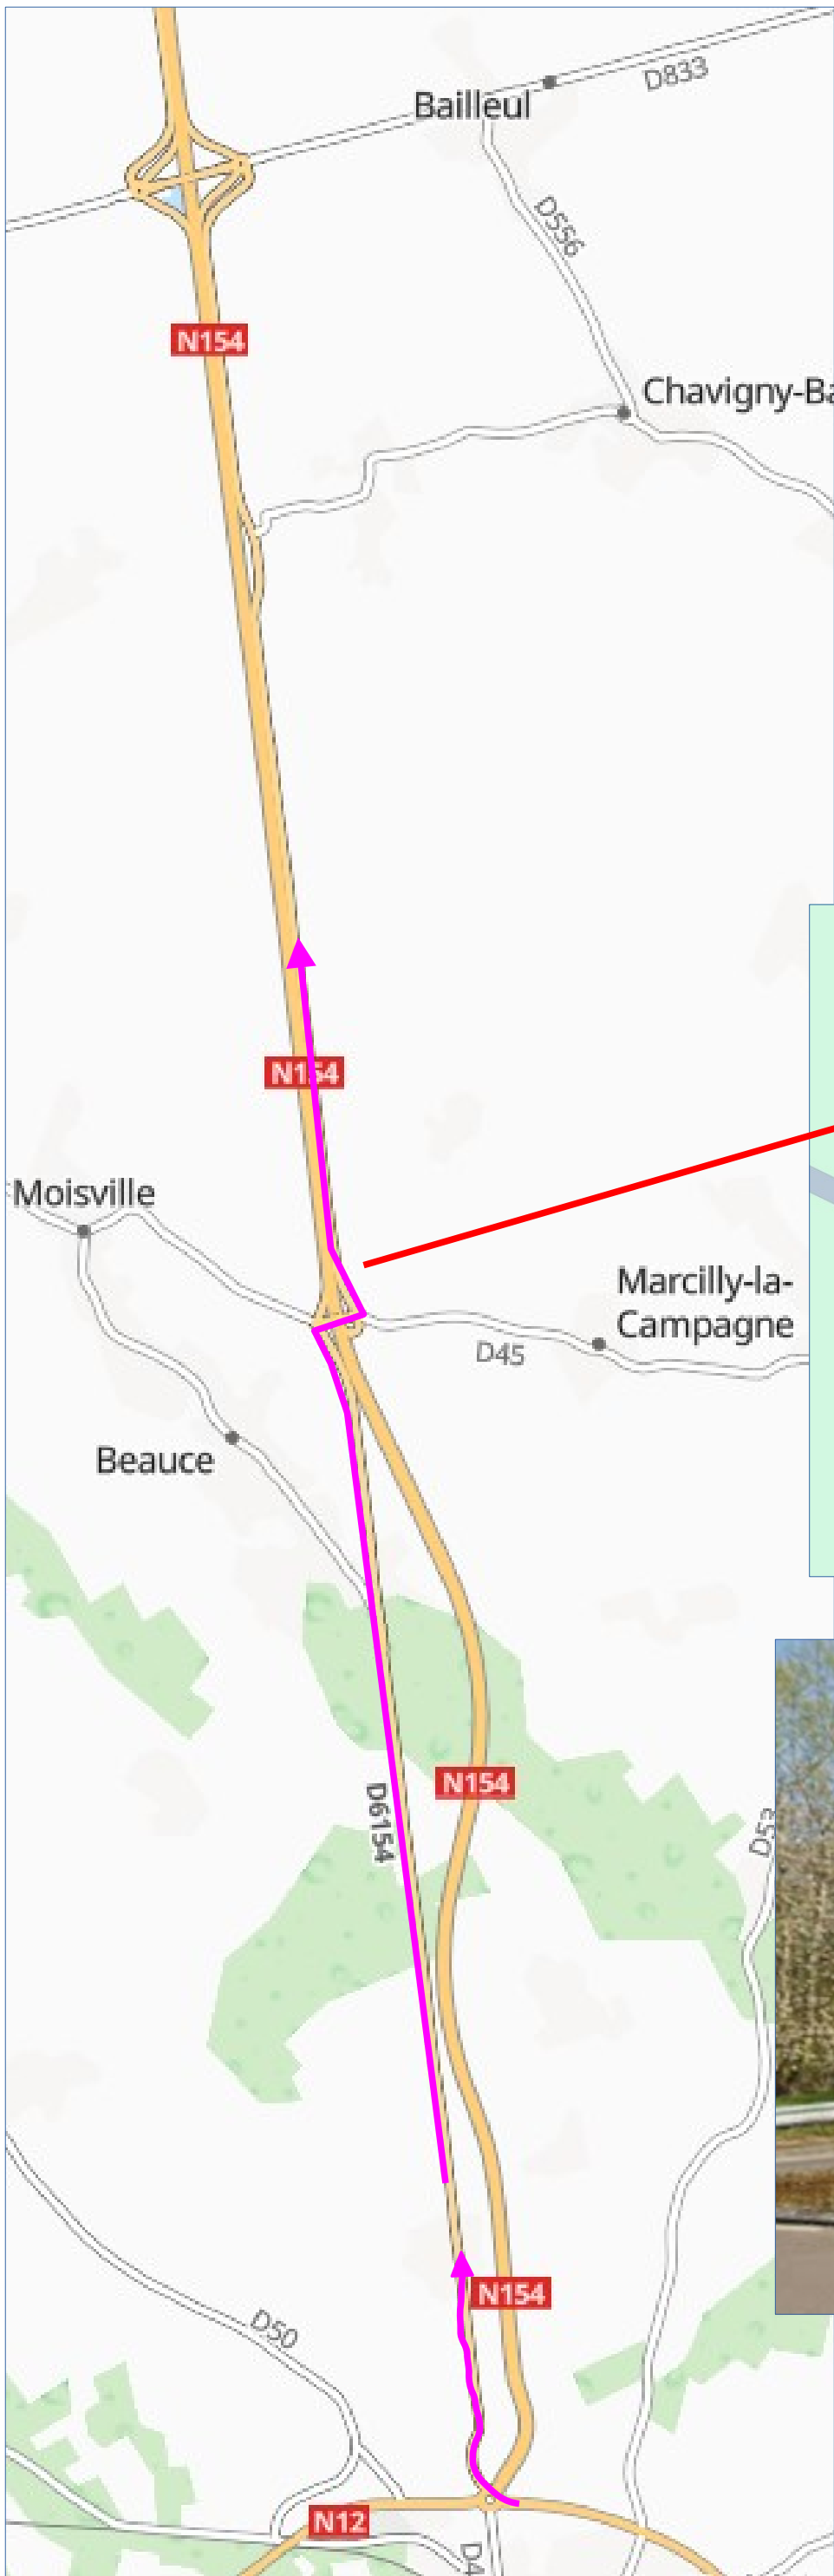

**DÉVIATION VIA RD6154
POUR REJOINDRE ST
ANDRÉ PAR RD833**



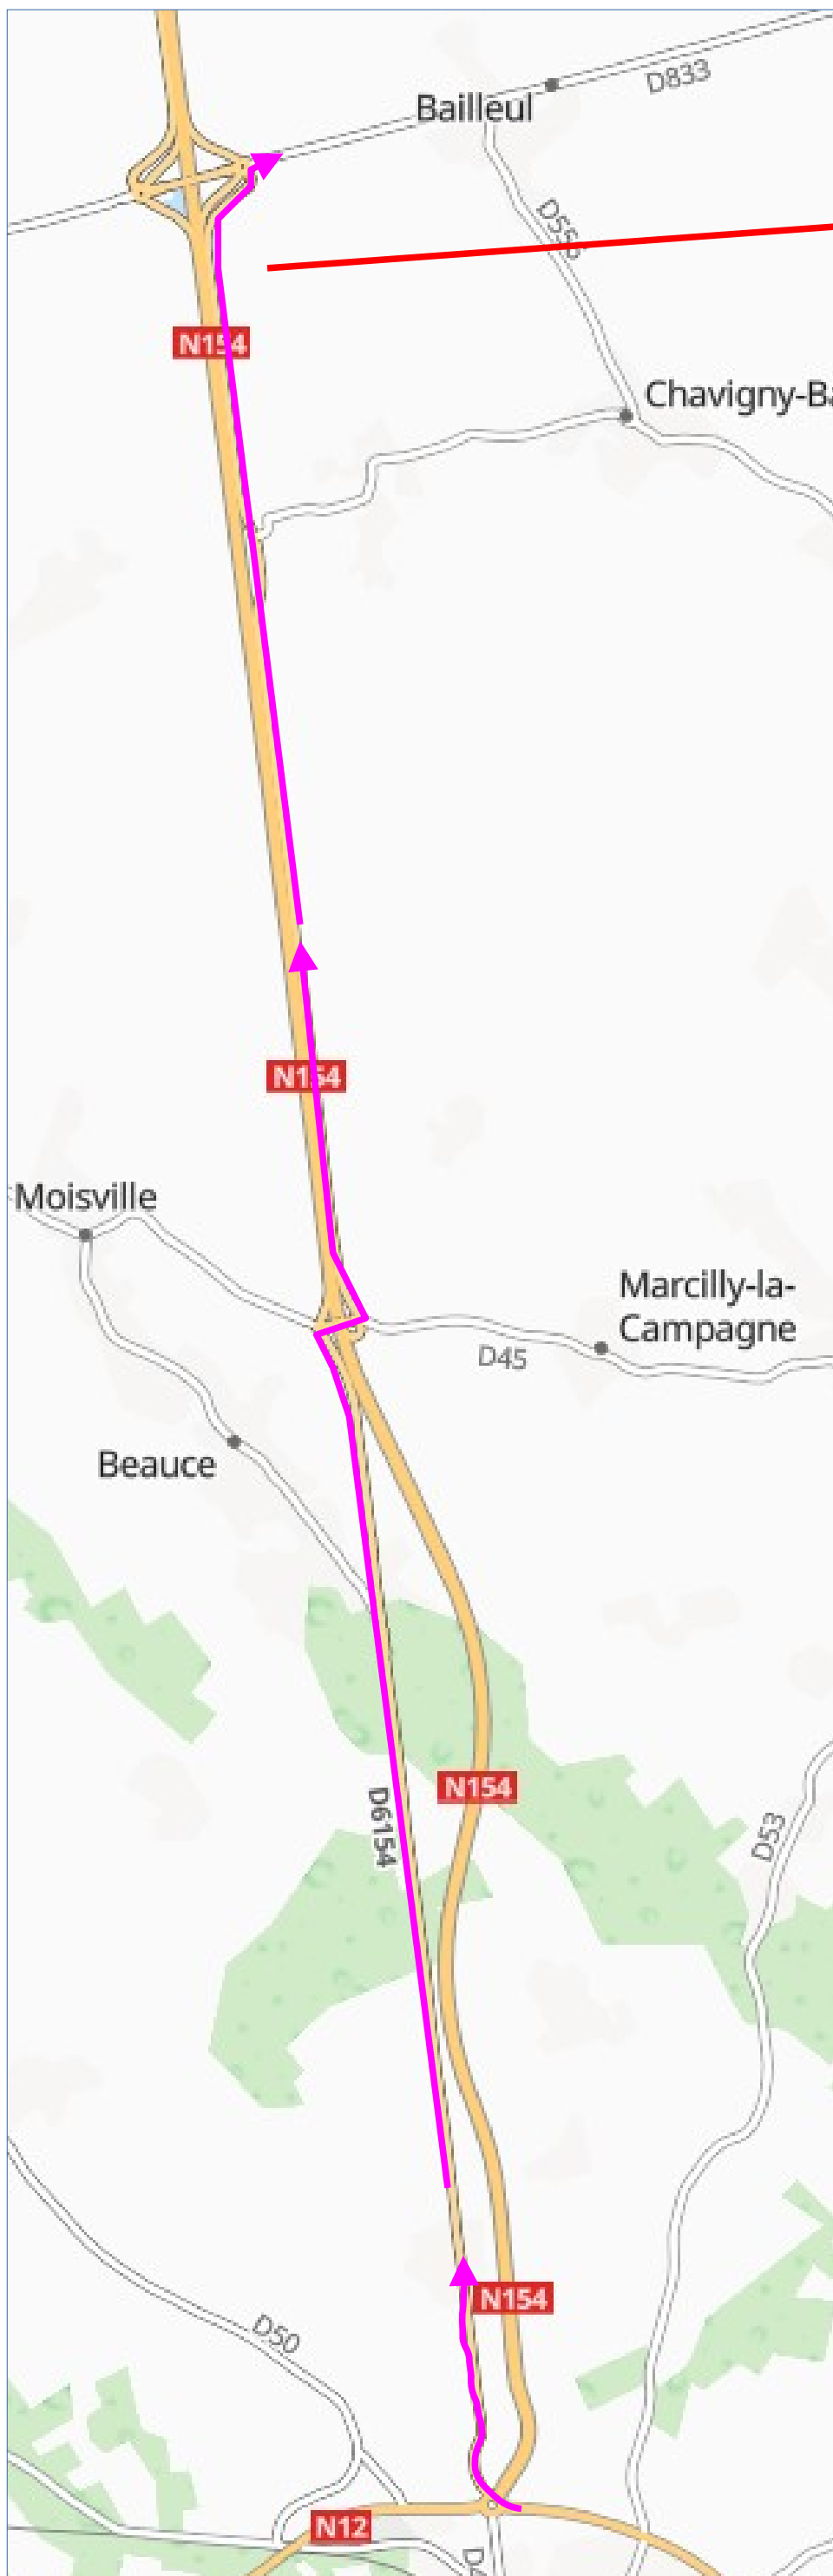

**BRETELLE SORTIE 11
FERMÉE = DÉVIATION
VIA RD 6154 DEPUIS
GIRATOIRE DES
ANGLAIS**

**DÉVIATION VIA RD6154
POUR REJOINDRE ST
ANDRÉ PAR RD833**

