


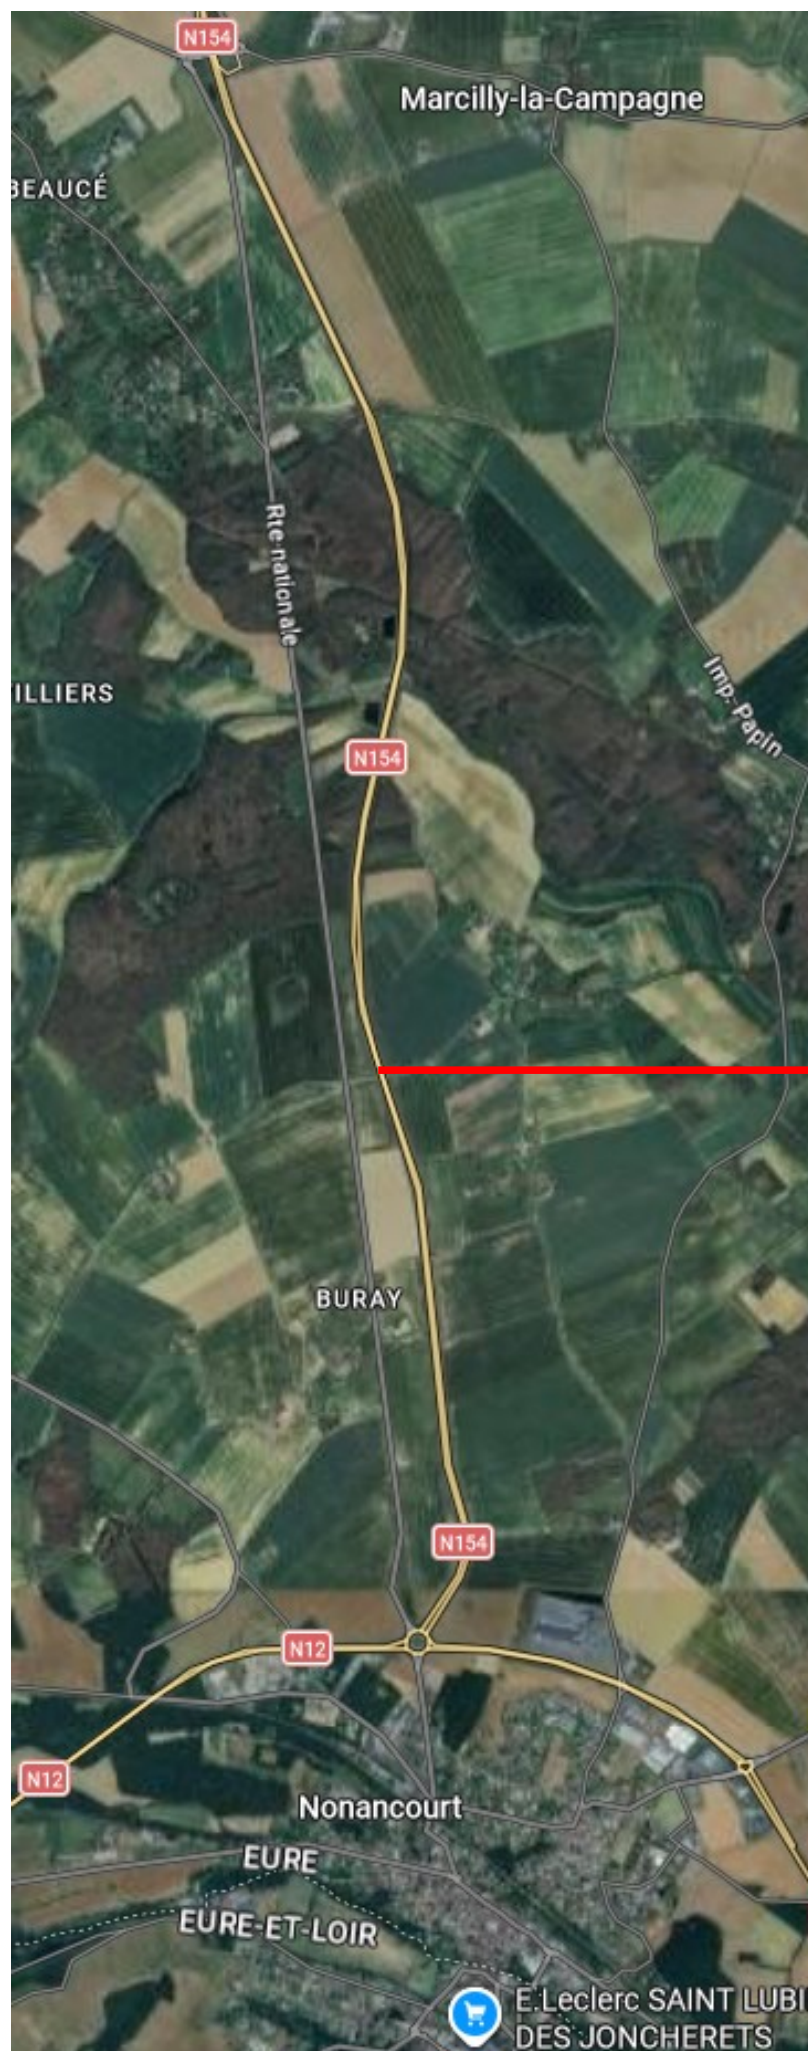

RN 154
PR 2

RN 154
PR 0

N 154

Réfection des enrobés entre
les PR 2+000 au PR 0+000
Surface : env. → 17 470 m²
(18 000m²)



Tranche ferme PHASE 1


Rabotage/application : -/+2cm
Durée prévisionnelle : 4 nuits

N 154


Réfection des enrobés entre
les PR 2+000 au PR 0+000




Surface : env. → 17 470 m²
(18 000m²)

FERMETURE TOTALE de nuit
20h/6h

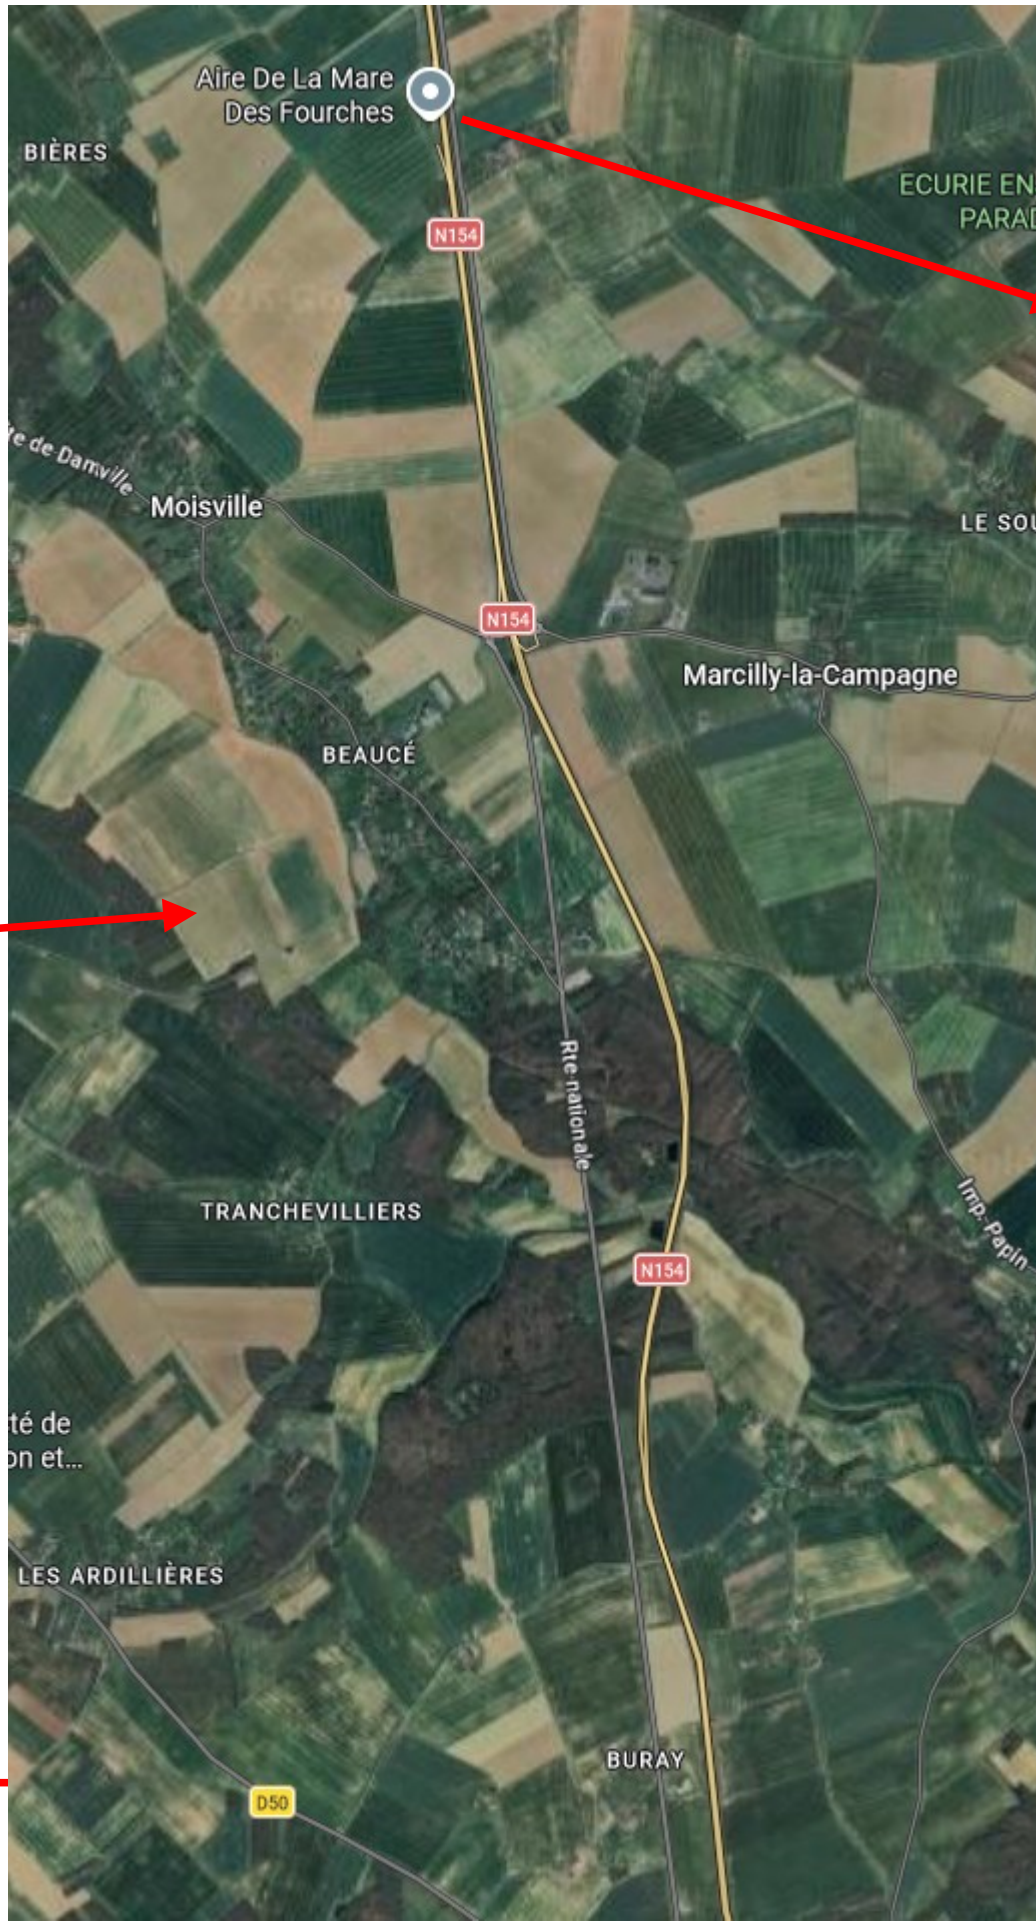


RN 154
PR 0

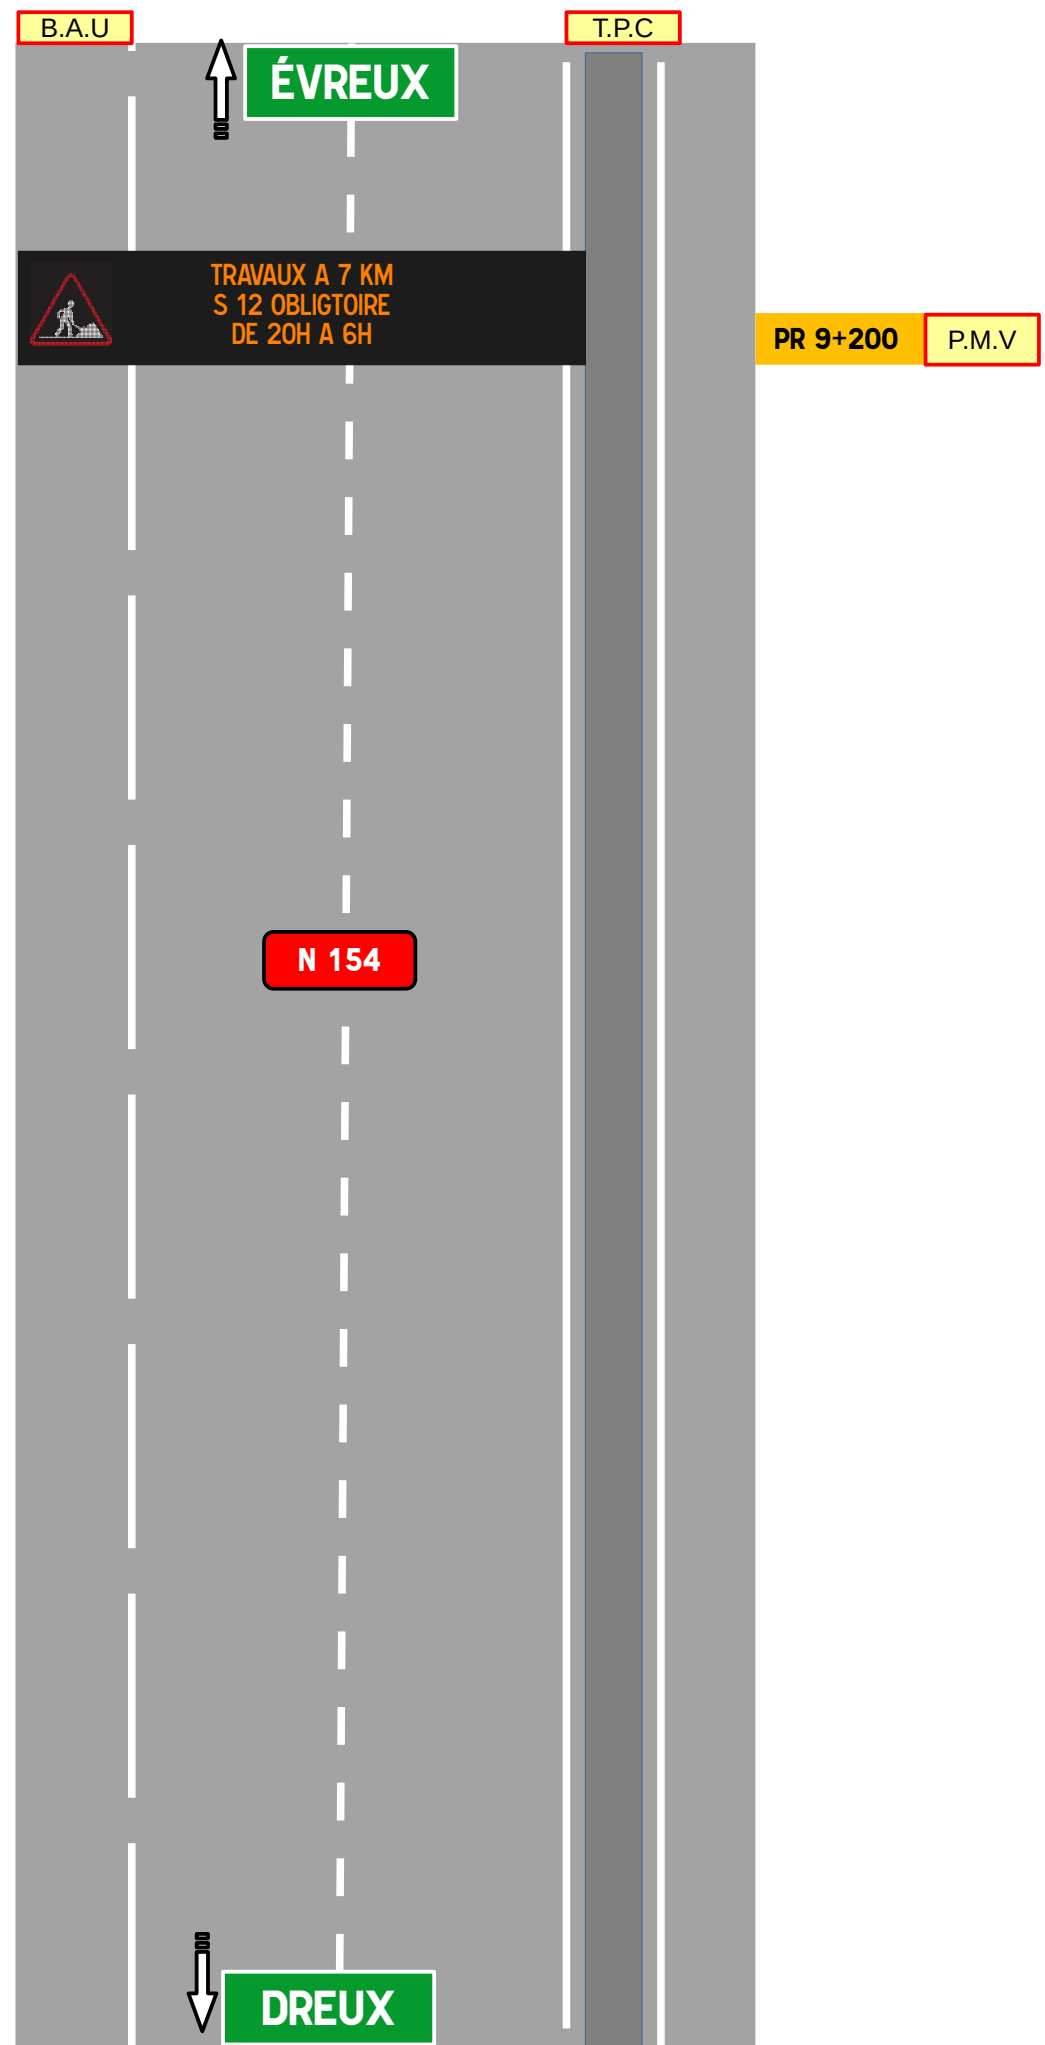

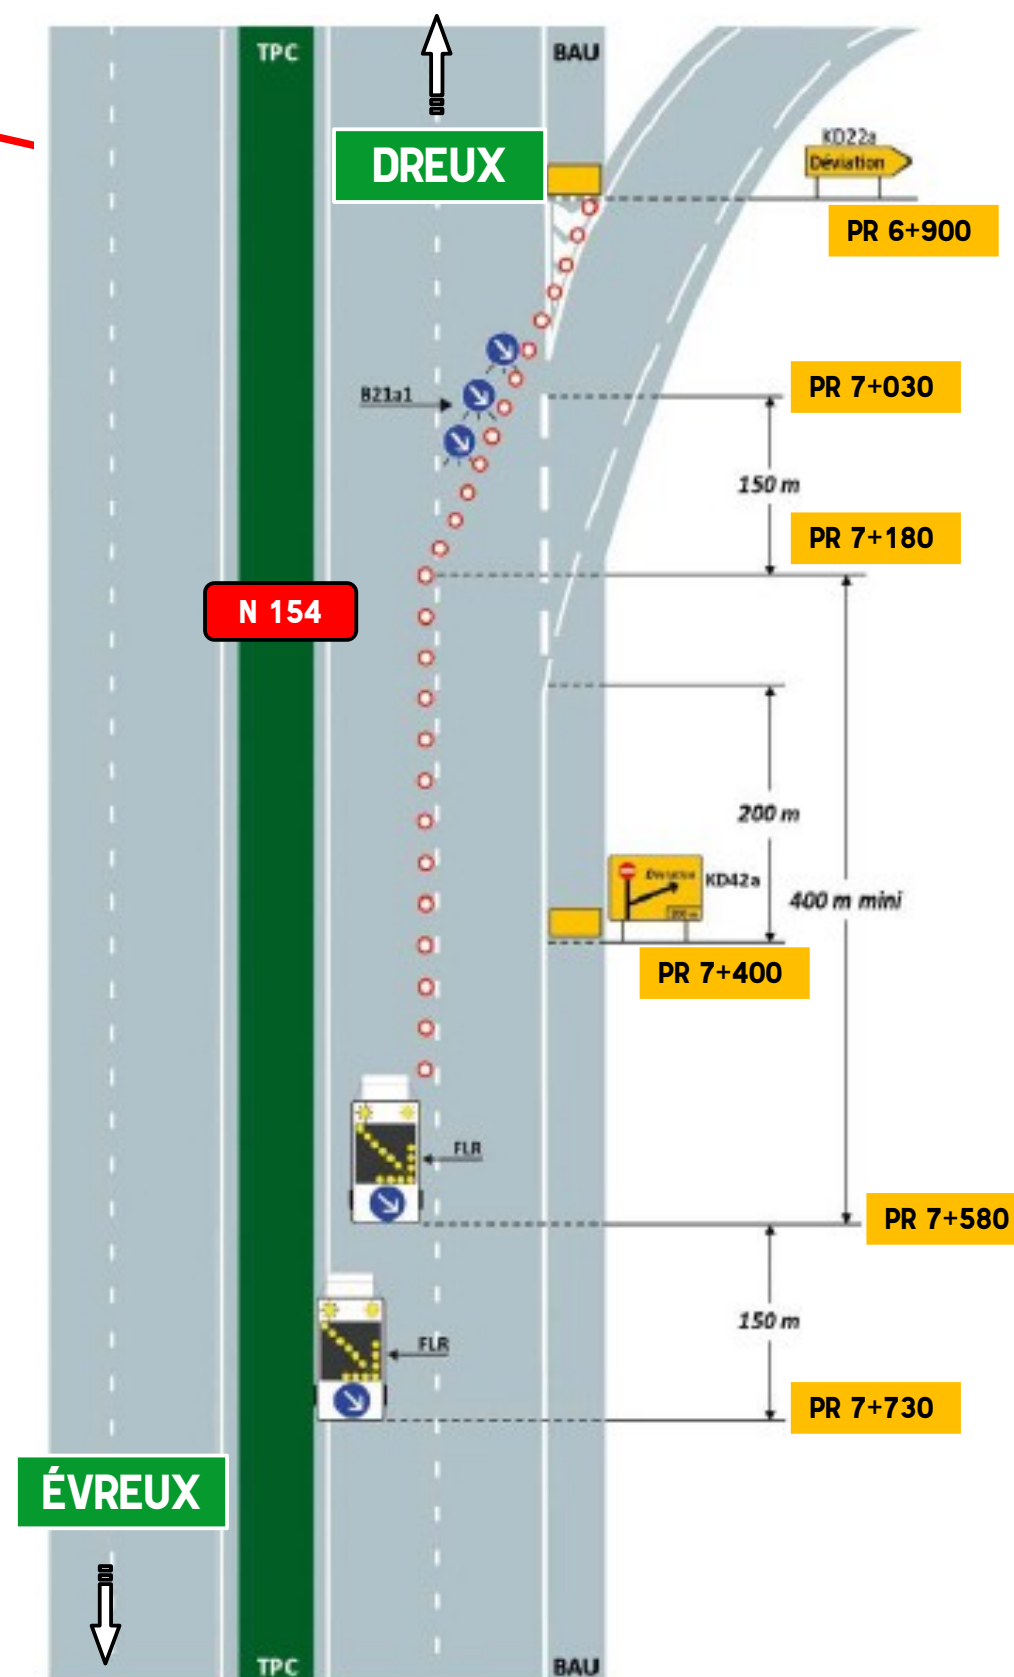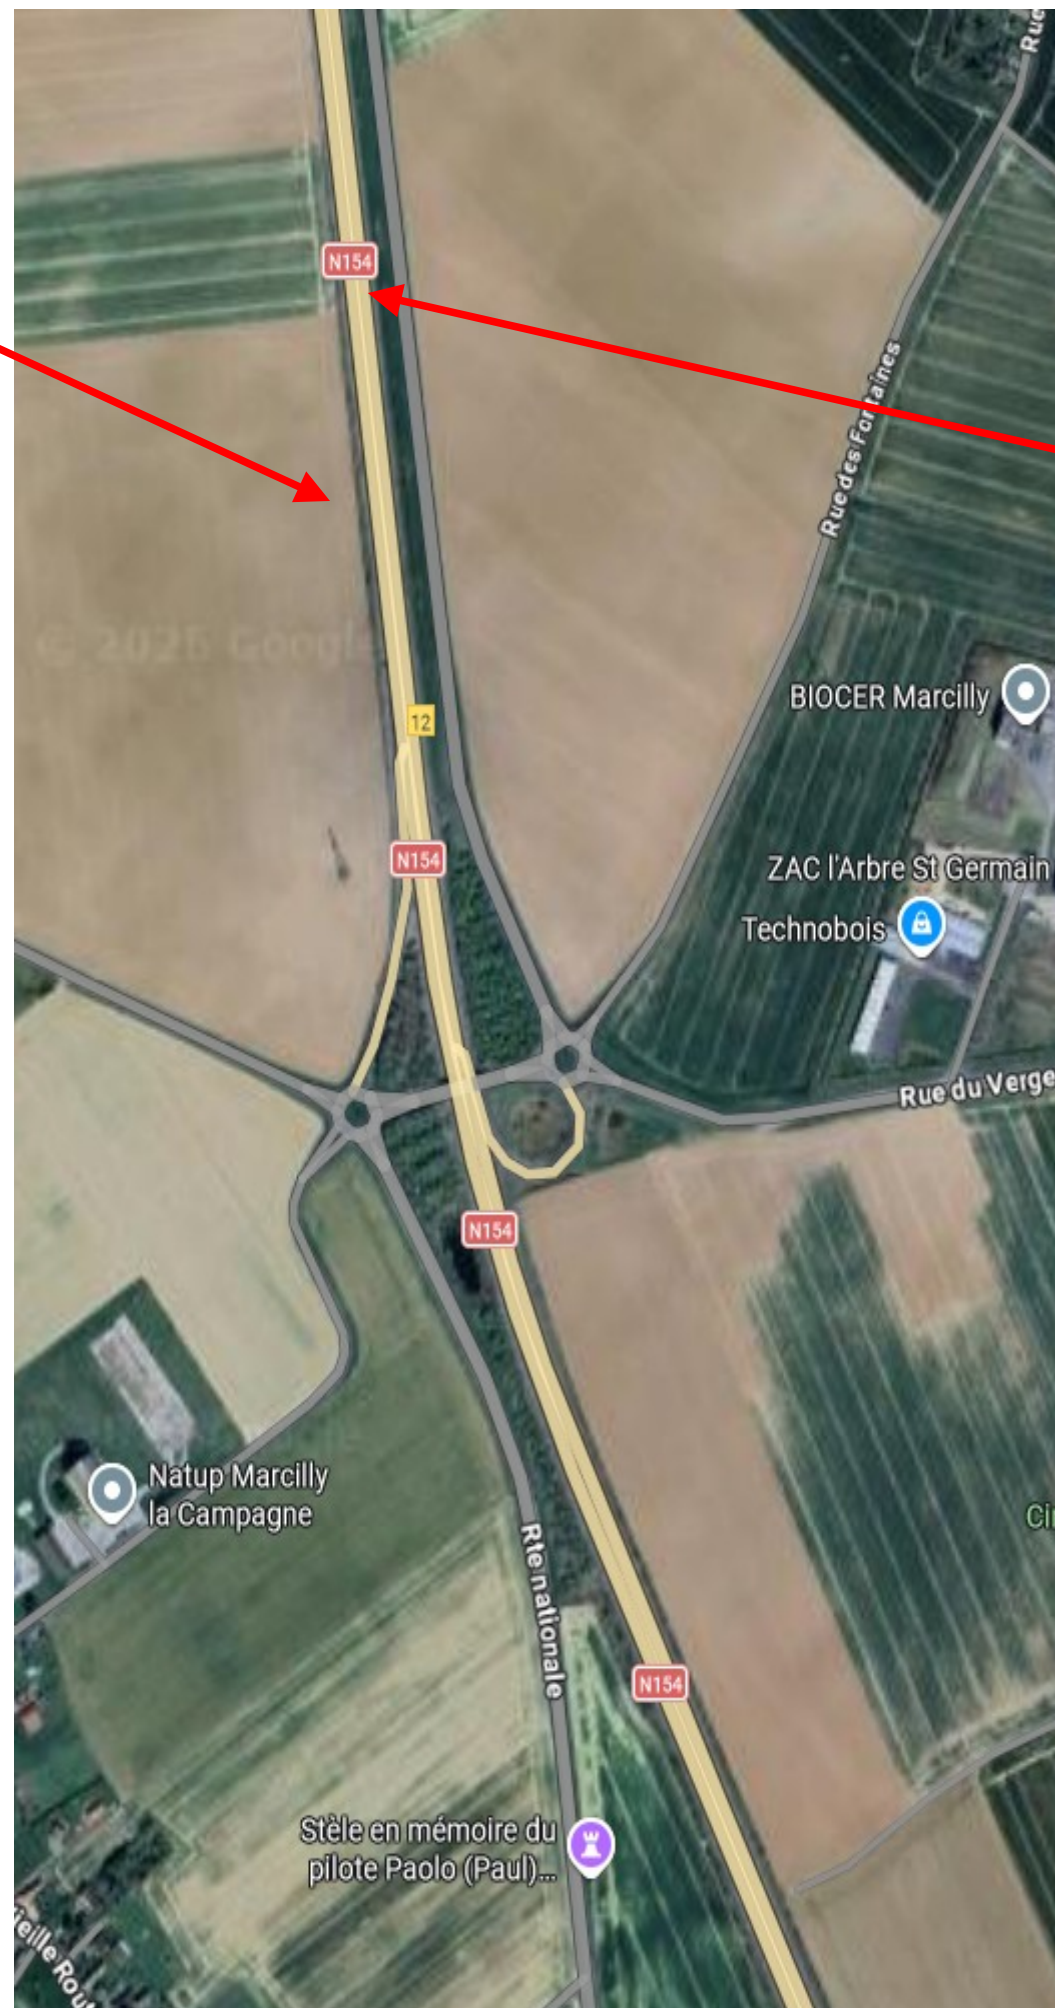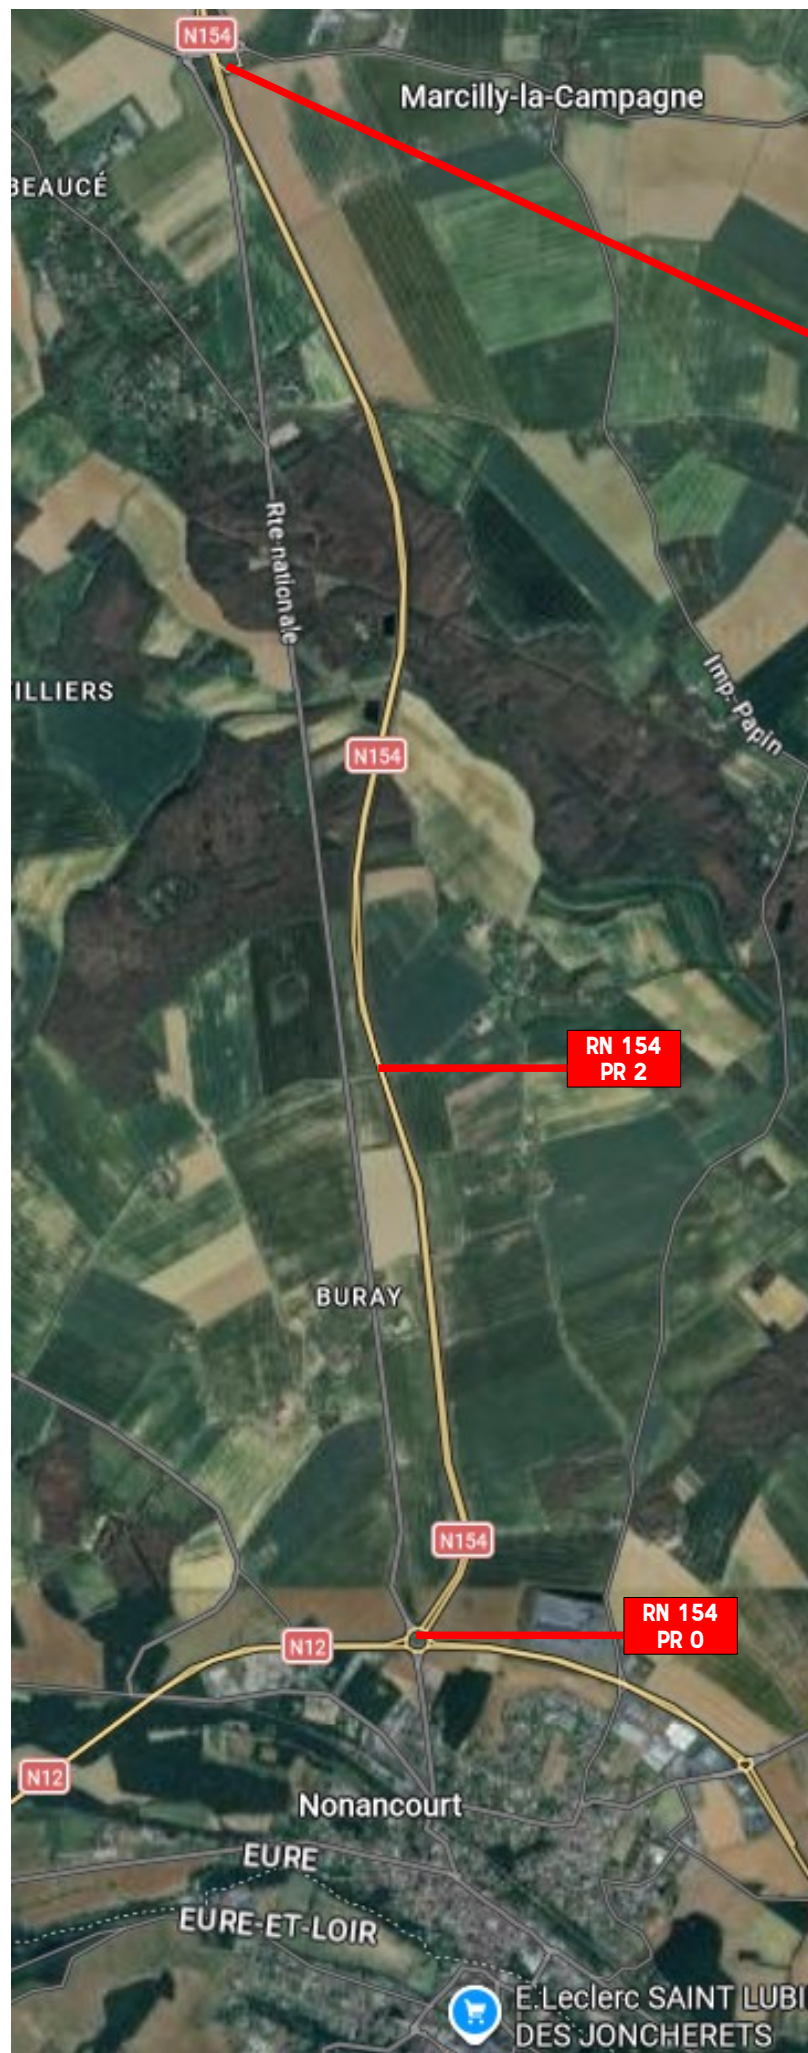




**DÉVIATION VIA RD6154
DE NUIT DE 20H À 6H**

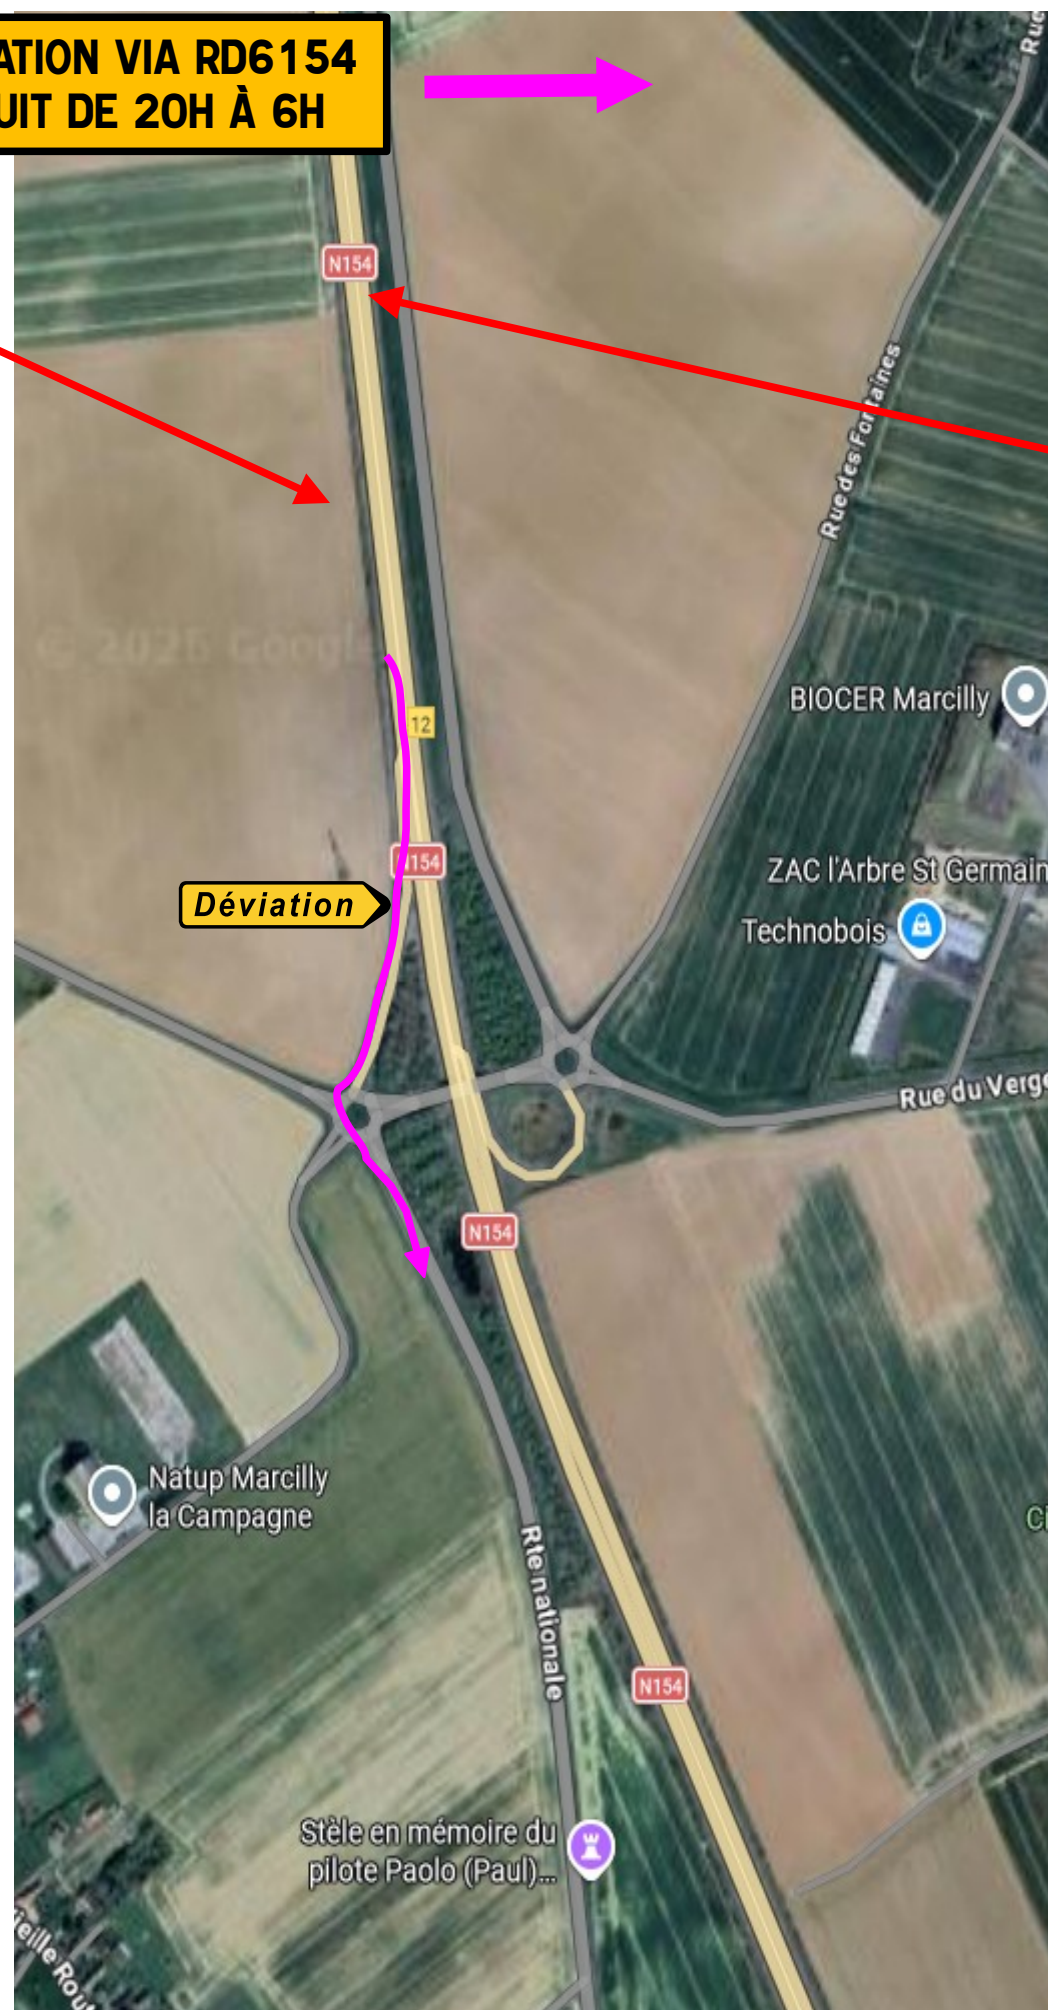

F231c
Fermeture totale
Signalisation mixte
Route à 2x2 voies
< 24 h

12
MARCILLY LA C^{GNE}
MOISVILLE

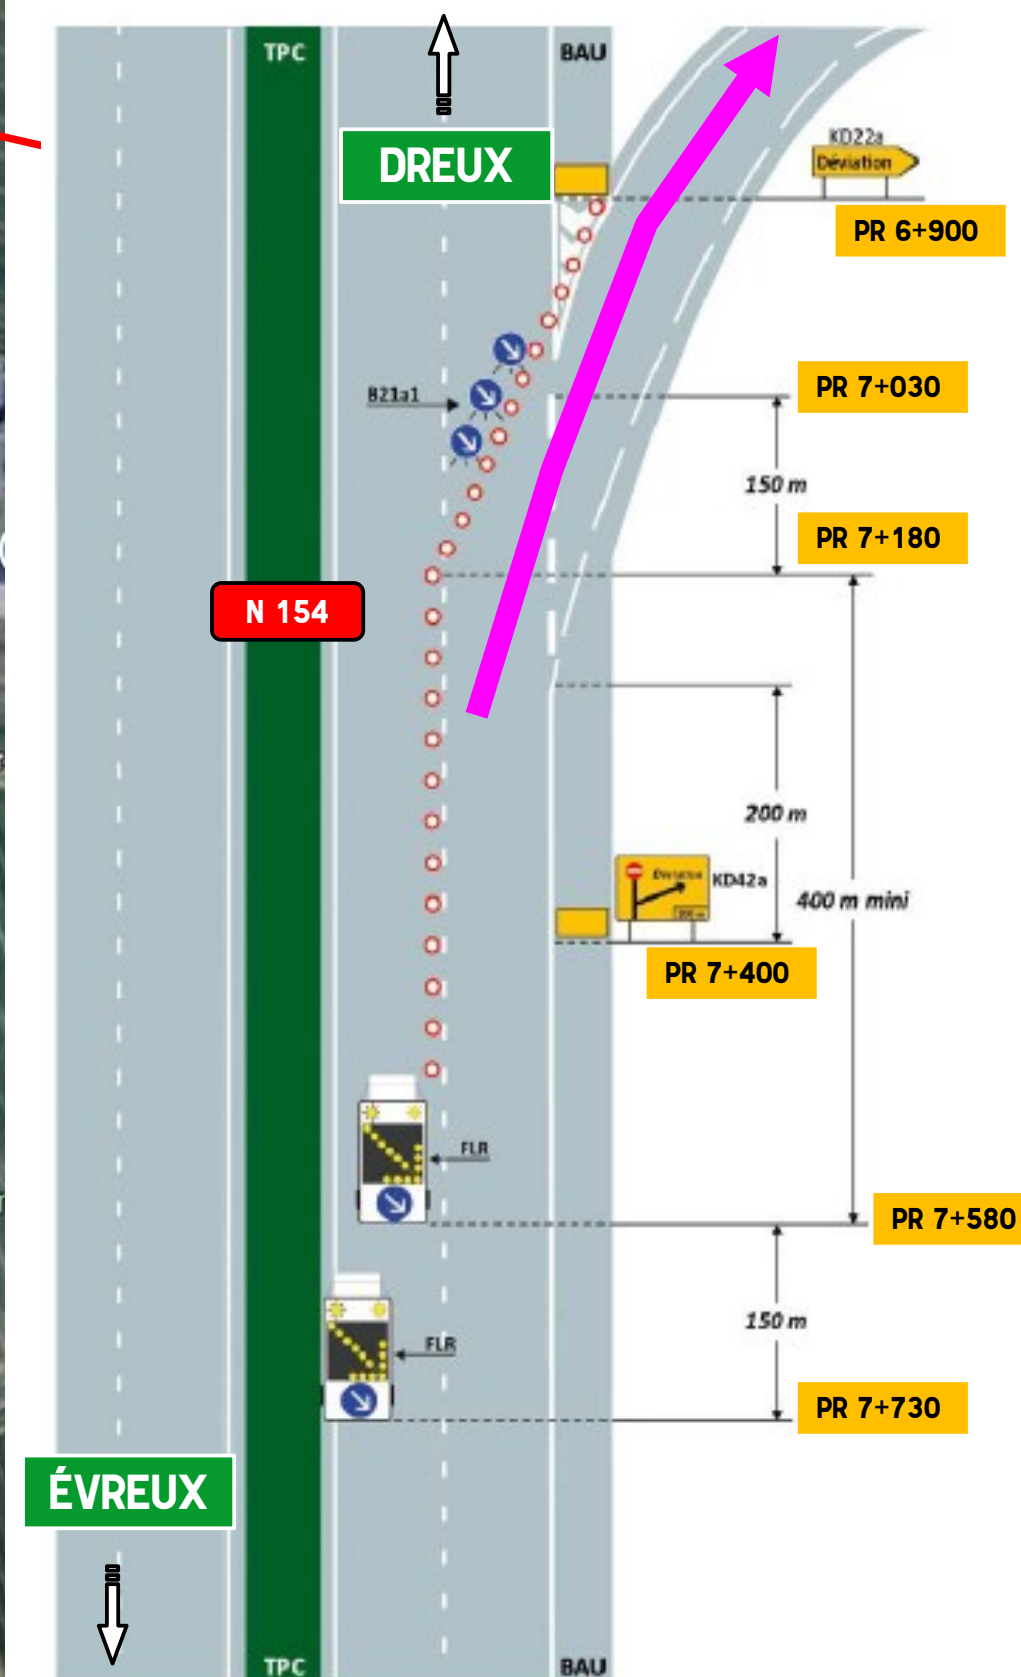

Tranche ferme


PHASE 1

Rabotage/application : -/+2cm

N 154

**Réfection des enrobés entre
les PR 2+000 au PR 0+000
Surface : env. → 17 470 m²
(18 000m²)**

**Shématisation de la
signalisation en journée
(et Week-end si besoin)**

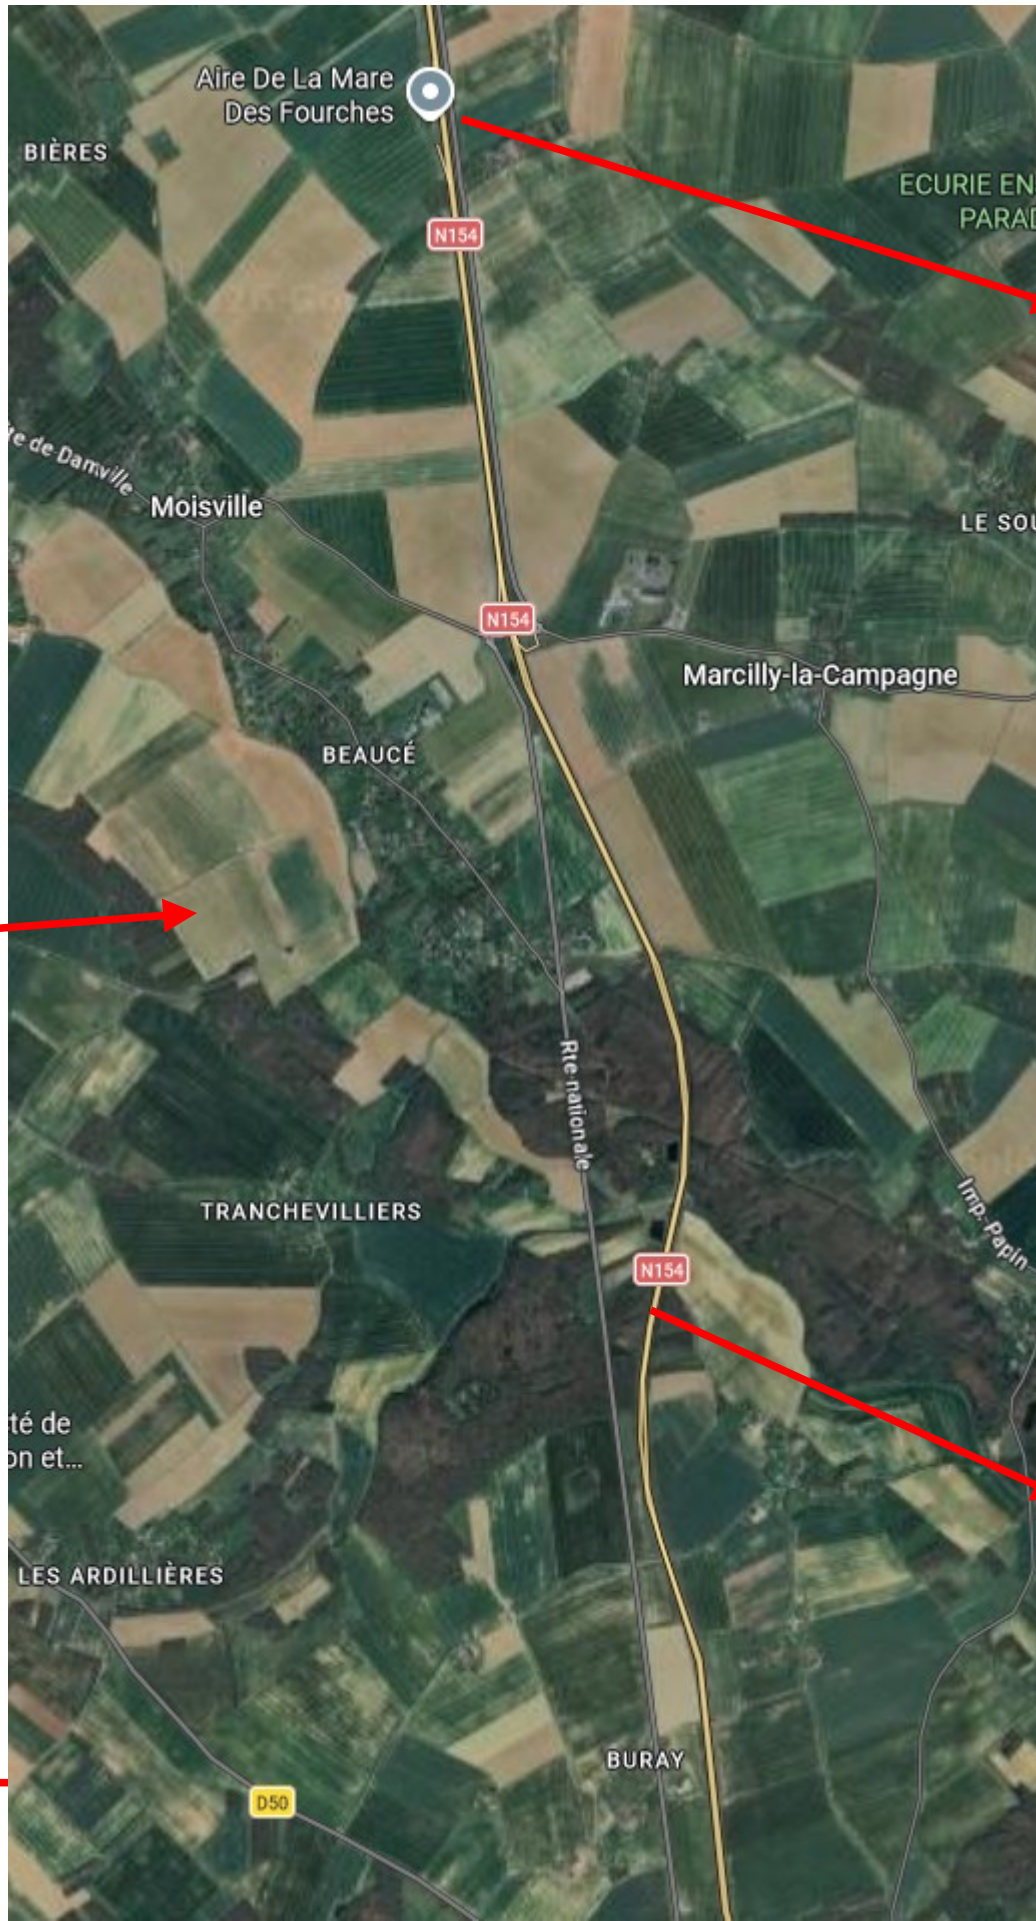

RN 154
PR 0

