



**MINISTÈRE
DES TRANSPORTS**

*Liberté
Égalité
Fraternité*

**Remplacement des dispositifs de retenue
en accotement de l'A75
Opération 2026
Département de la Lozère**

Dossier de plans

1ère partie : Plans de localisation

- Général

Secteur Peyre-en-Aubrac/Le Buisson – PR 139 à 147

Secteur La Tieule – PR178 à 179

2ème partie : Schémas de principe

SENS 1 Secteur Peyre-en-Aubrac/Le Buisson – PR 139 à 147


SENS 2 Secteur La Tieule – PR178 à 179
 Secteur Peyre-en-Aubrac/Le Buisson – PR 139 à 147

DiR Massif Central
District Nord
route de l'ancien pont d'Orbeil
63500 Issoire

tél 04 73 55 62 55 - fax 04 73 55 16 98


DN/BT – 20/07/2026

Plan de situation

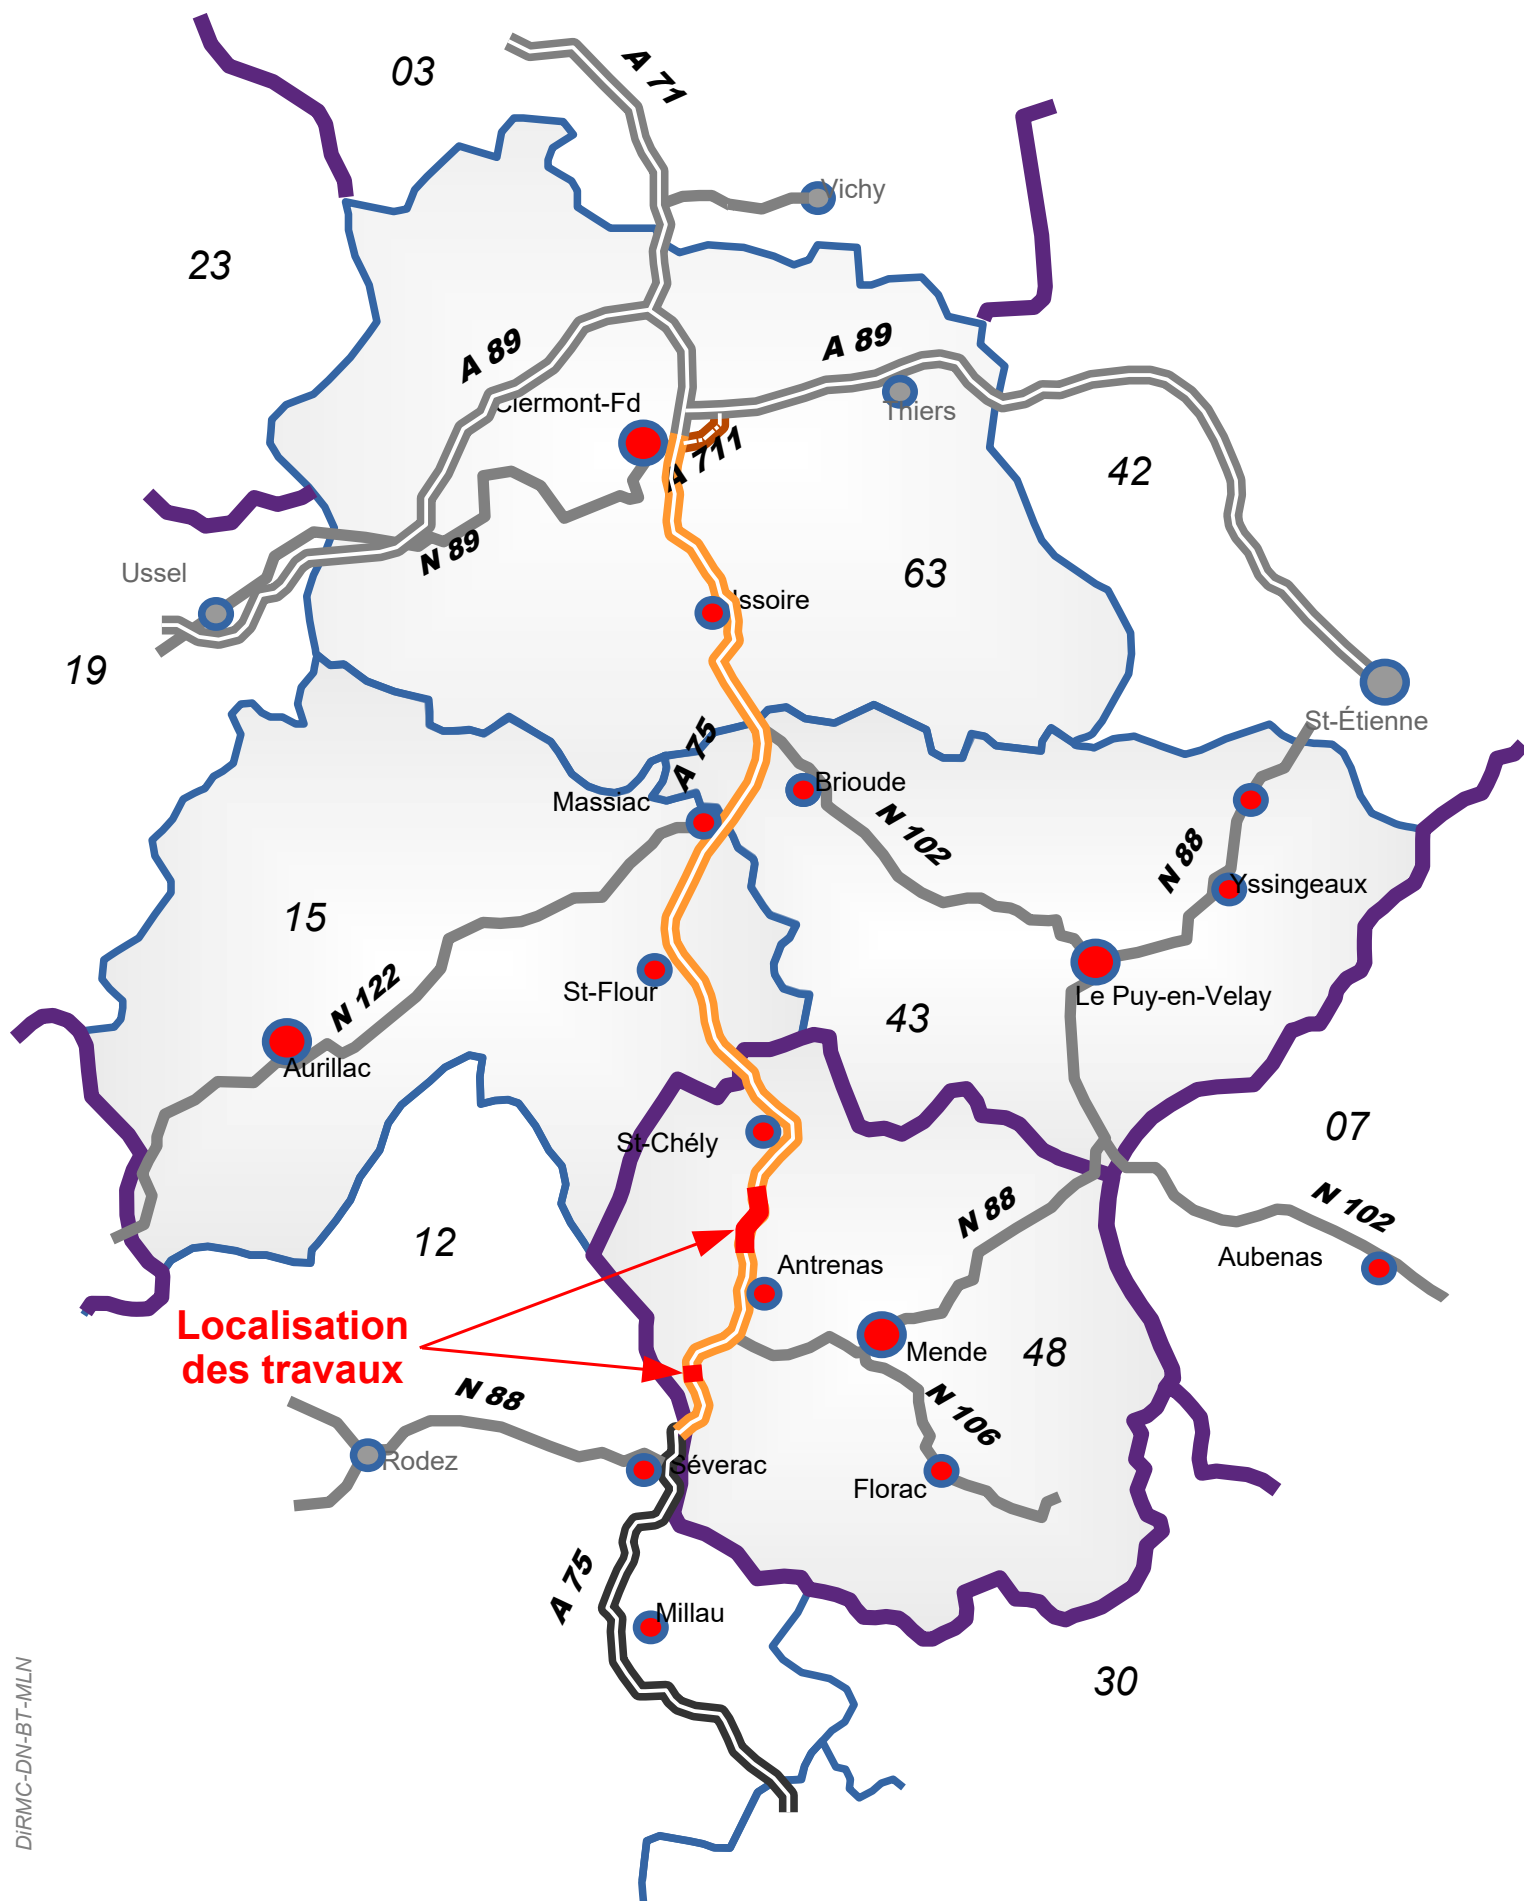


Plan de situation

Secteur Peyre-en-Aubrac/Le Buisson – PR 139 à 147

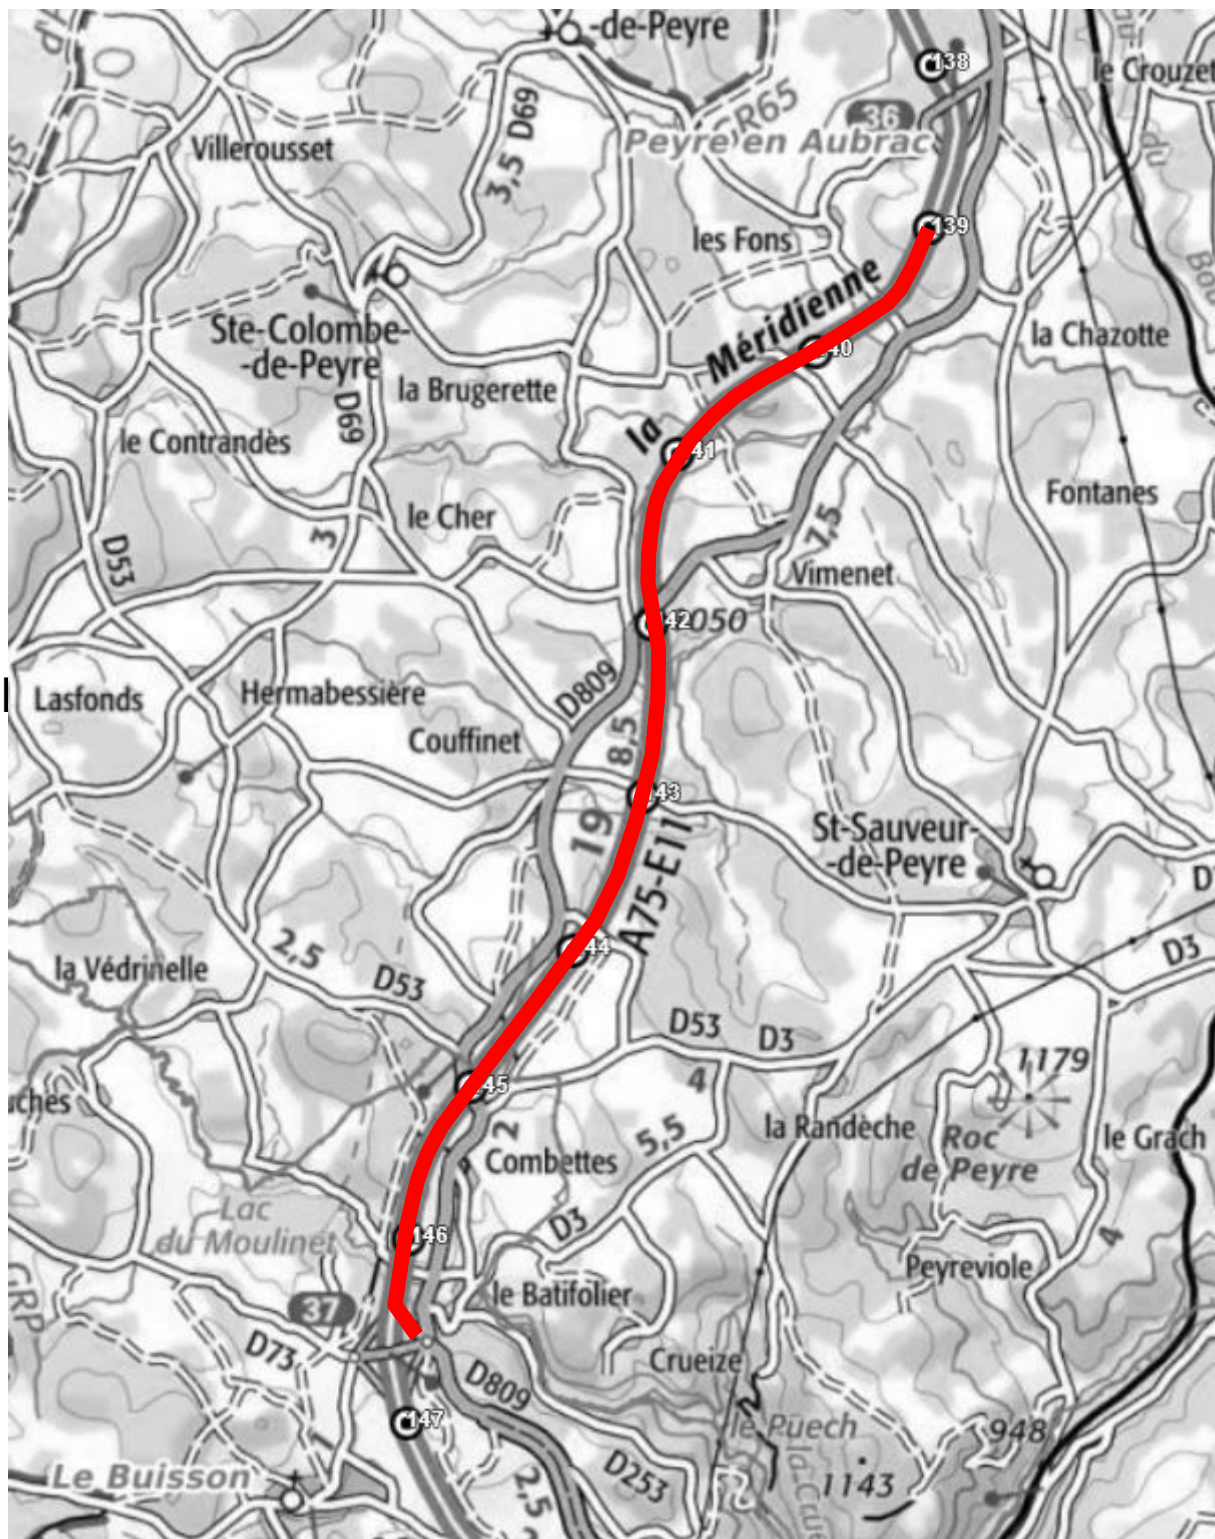


Plan de situation


Secteur La Tieule
PR 178 à 179

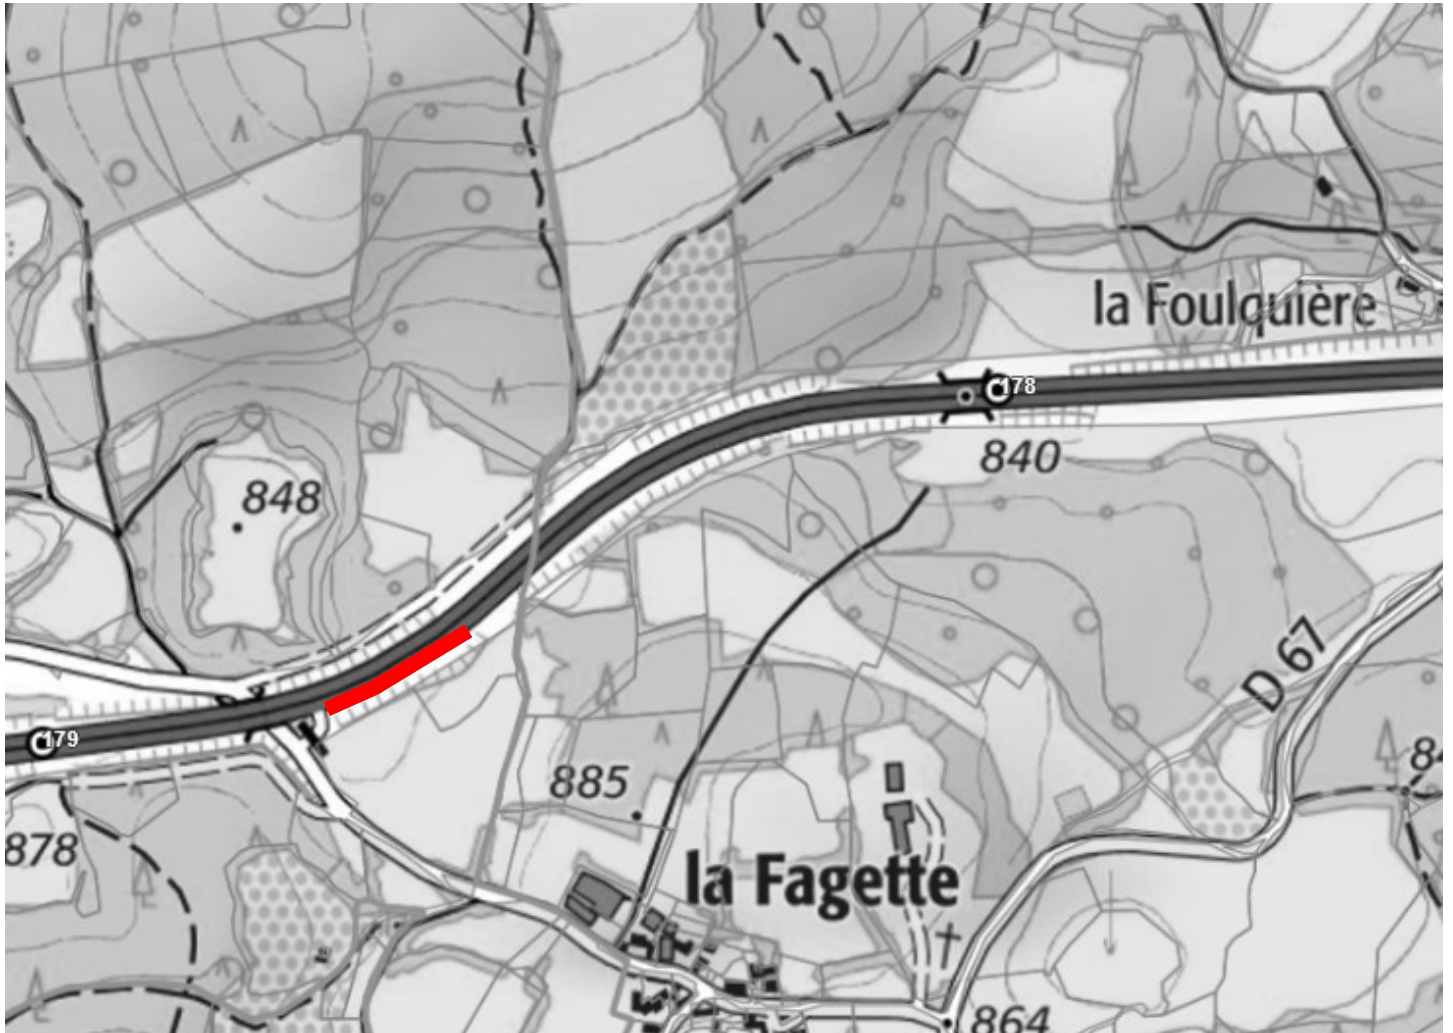


Schémas de principe


Sens 1

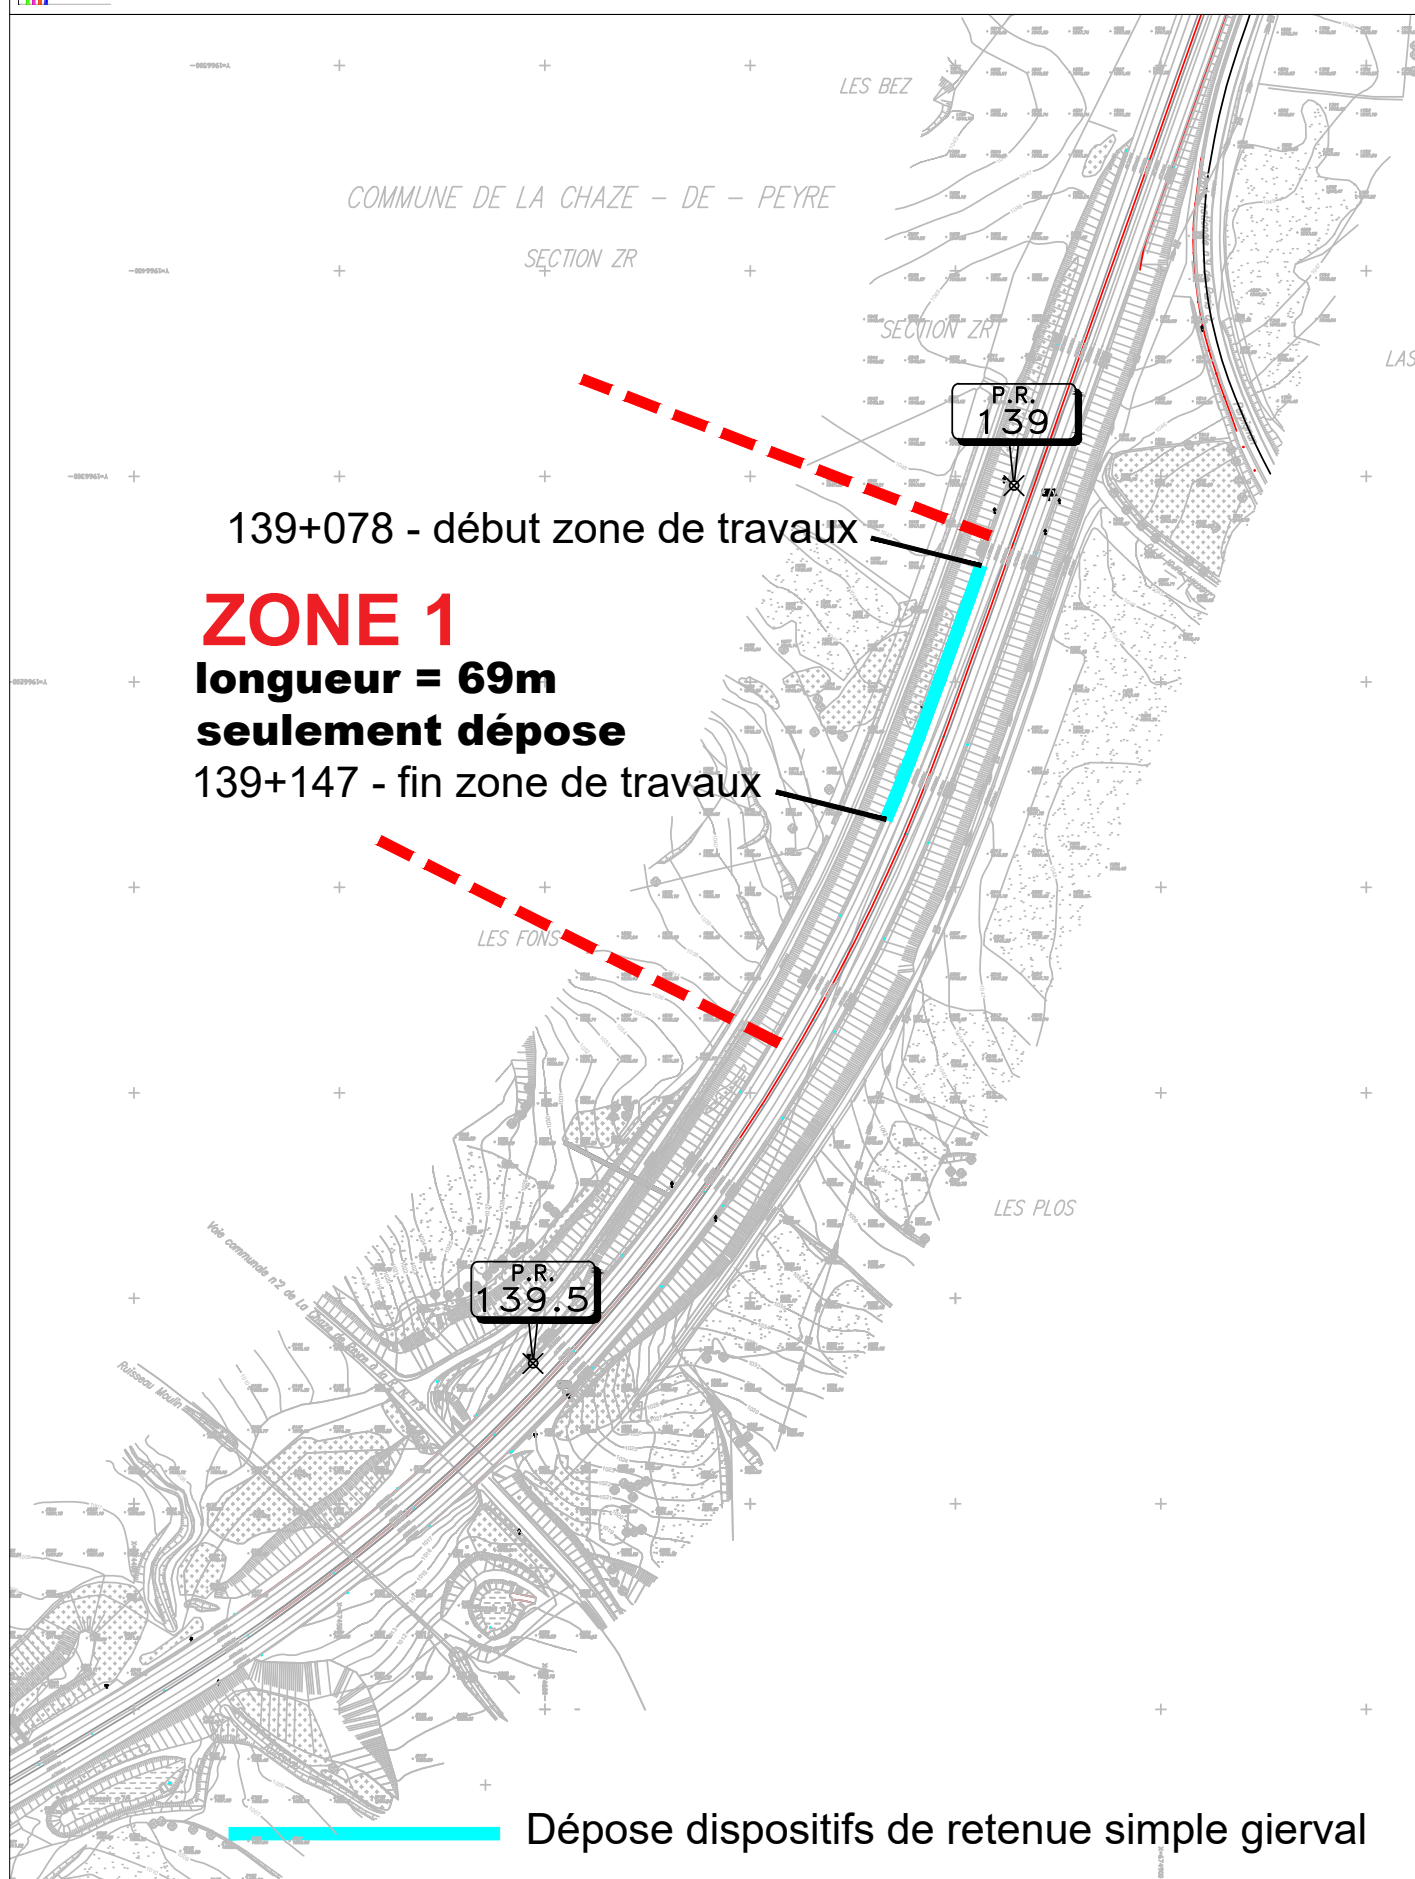


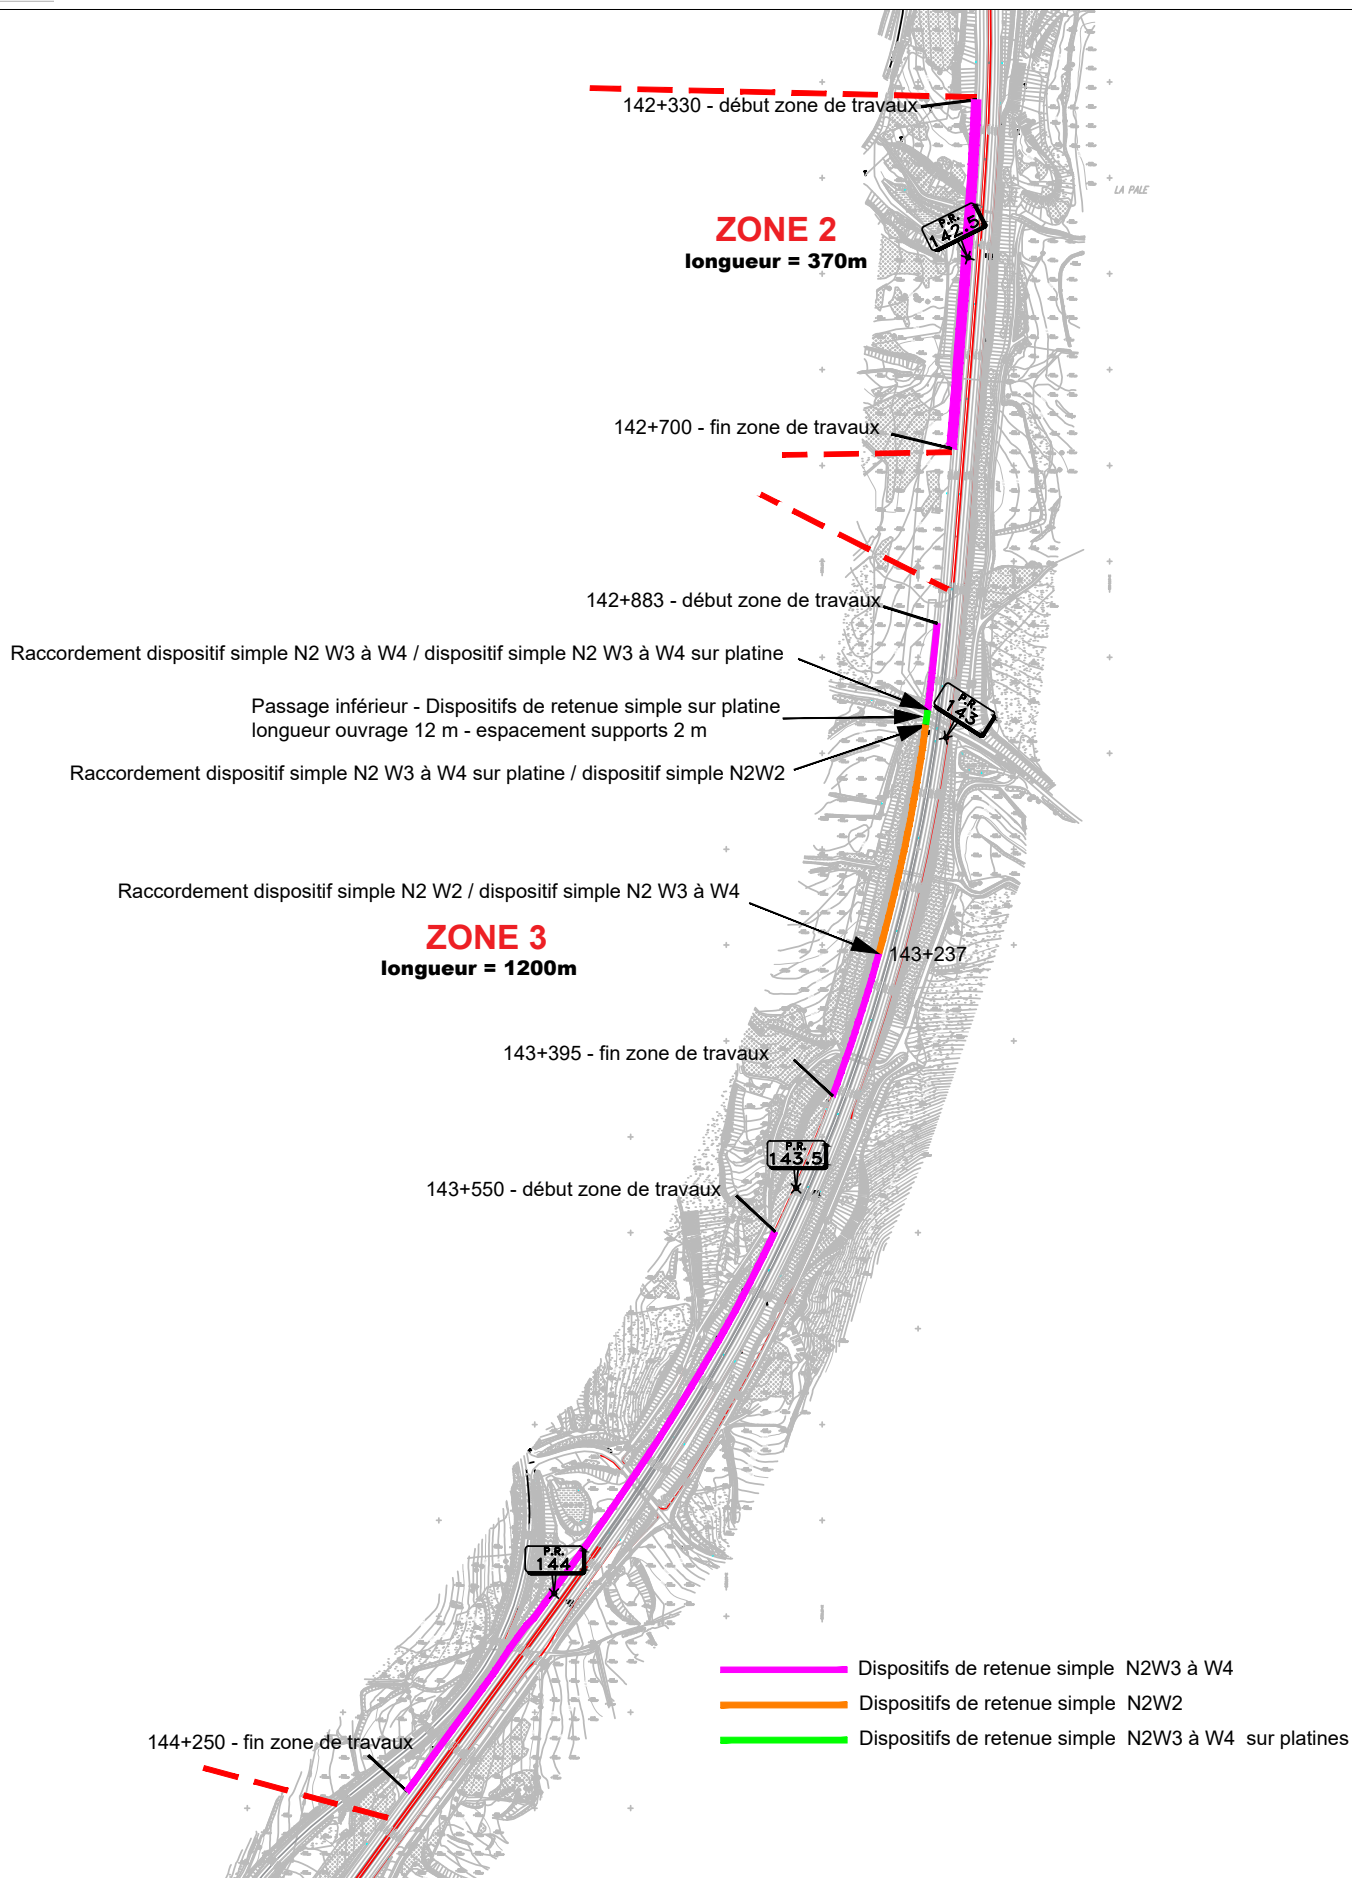

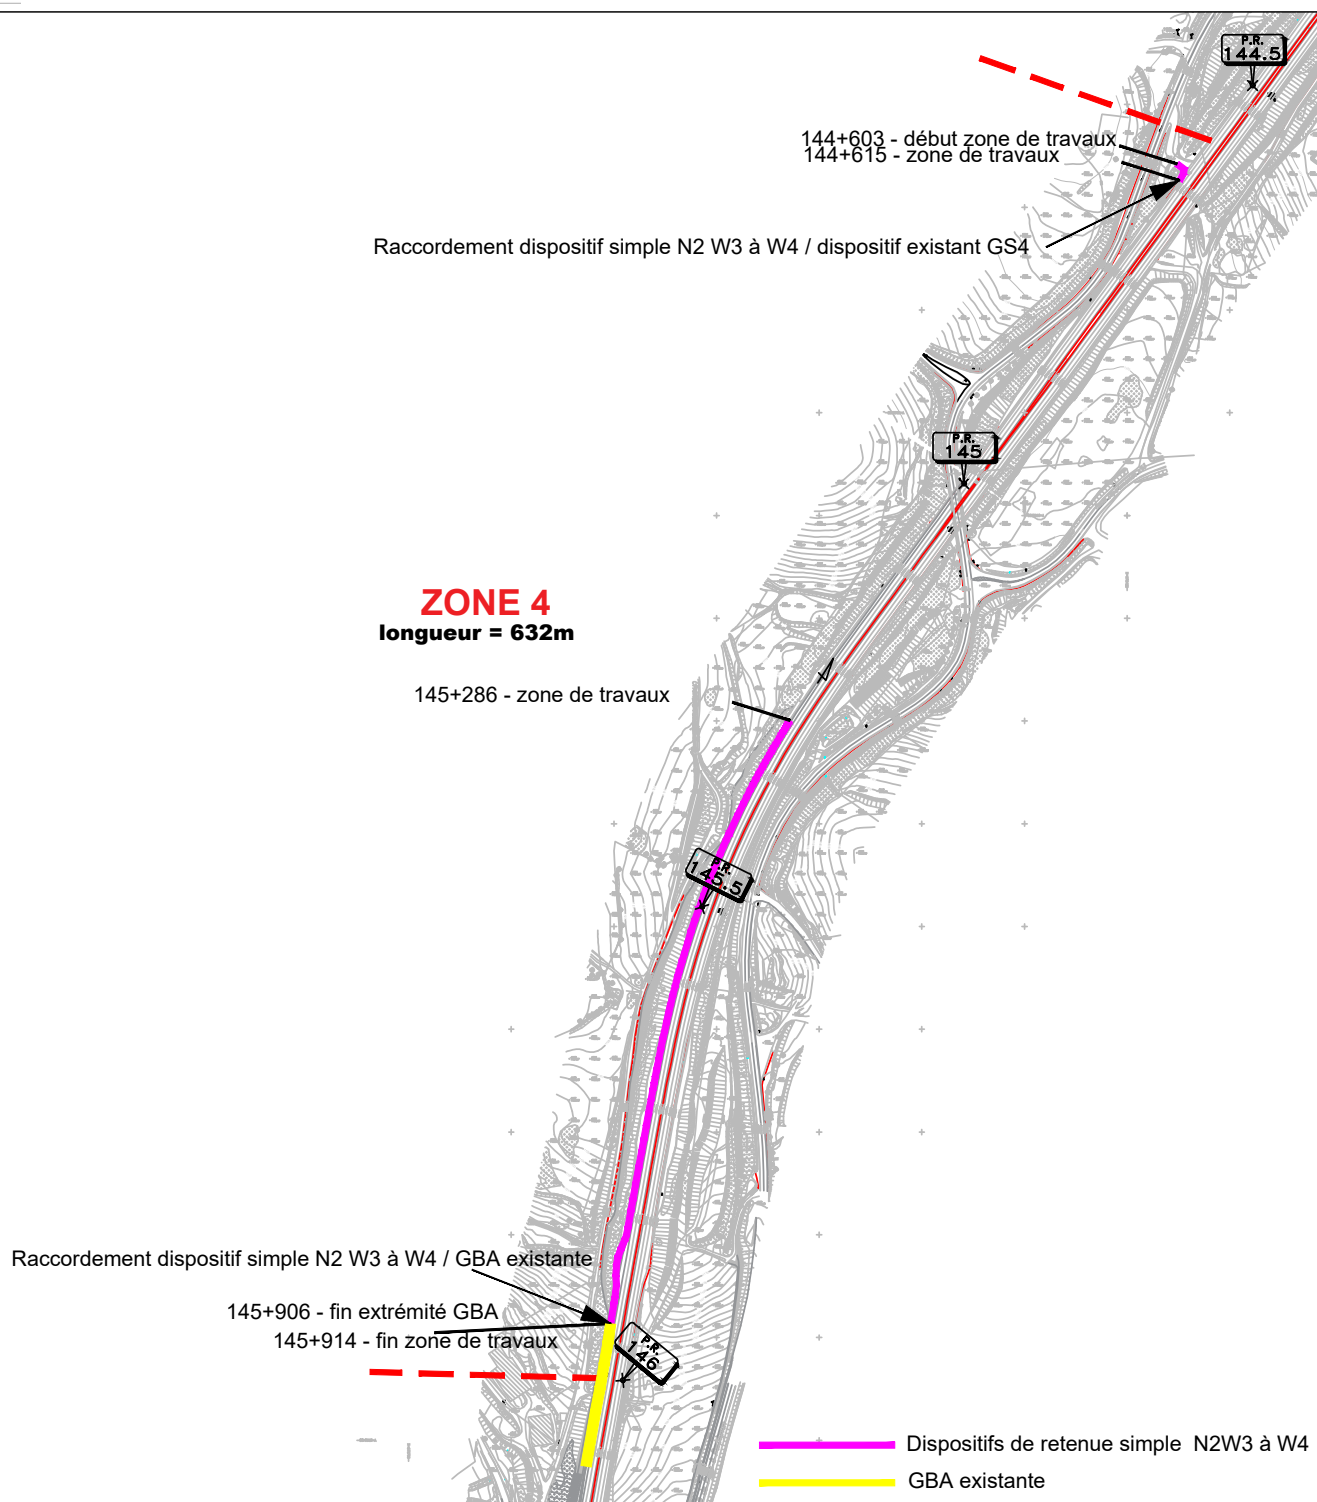

Sens 2

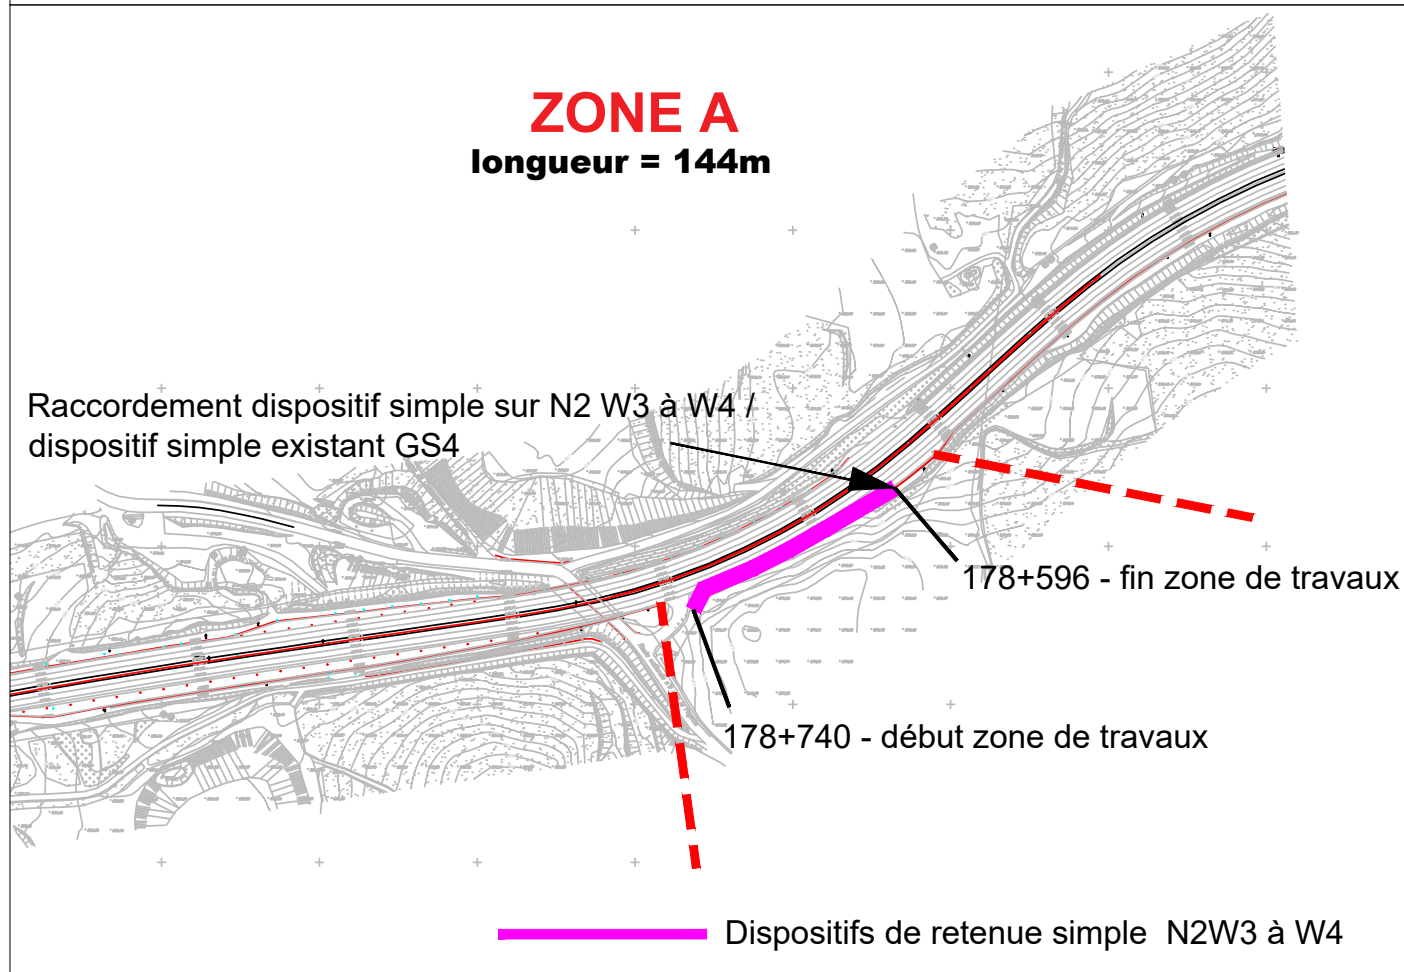

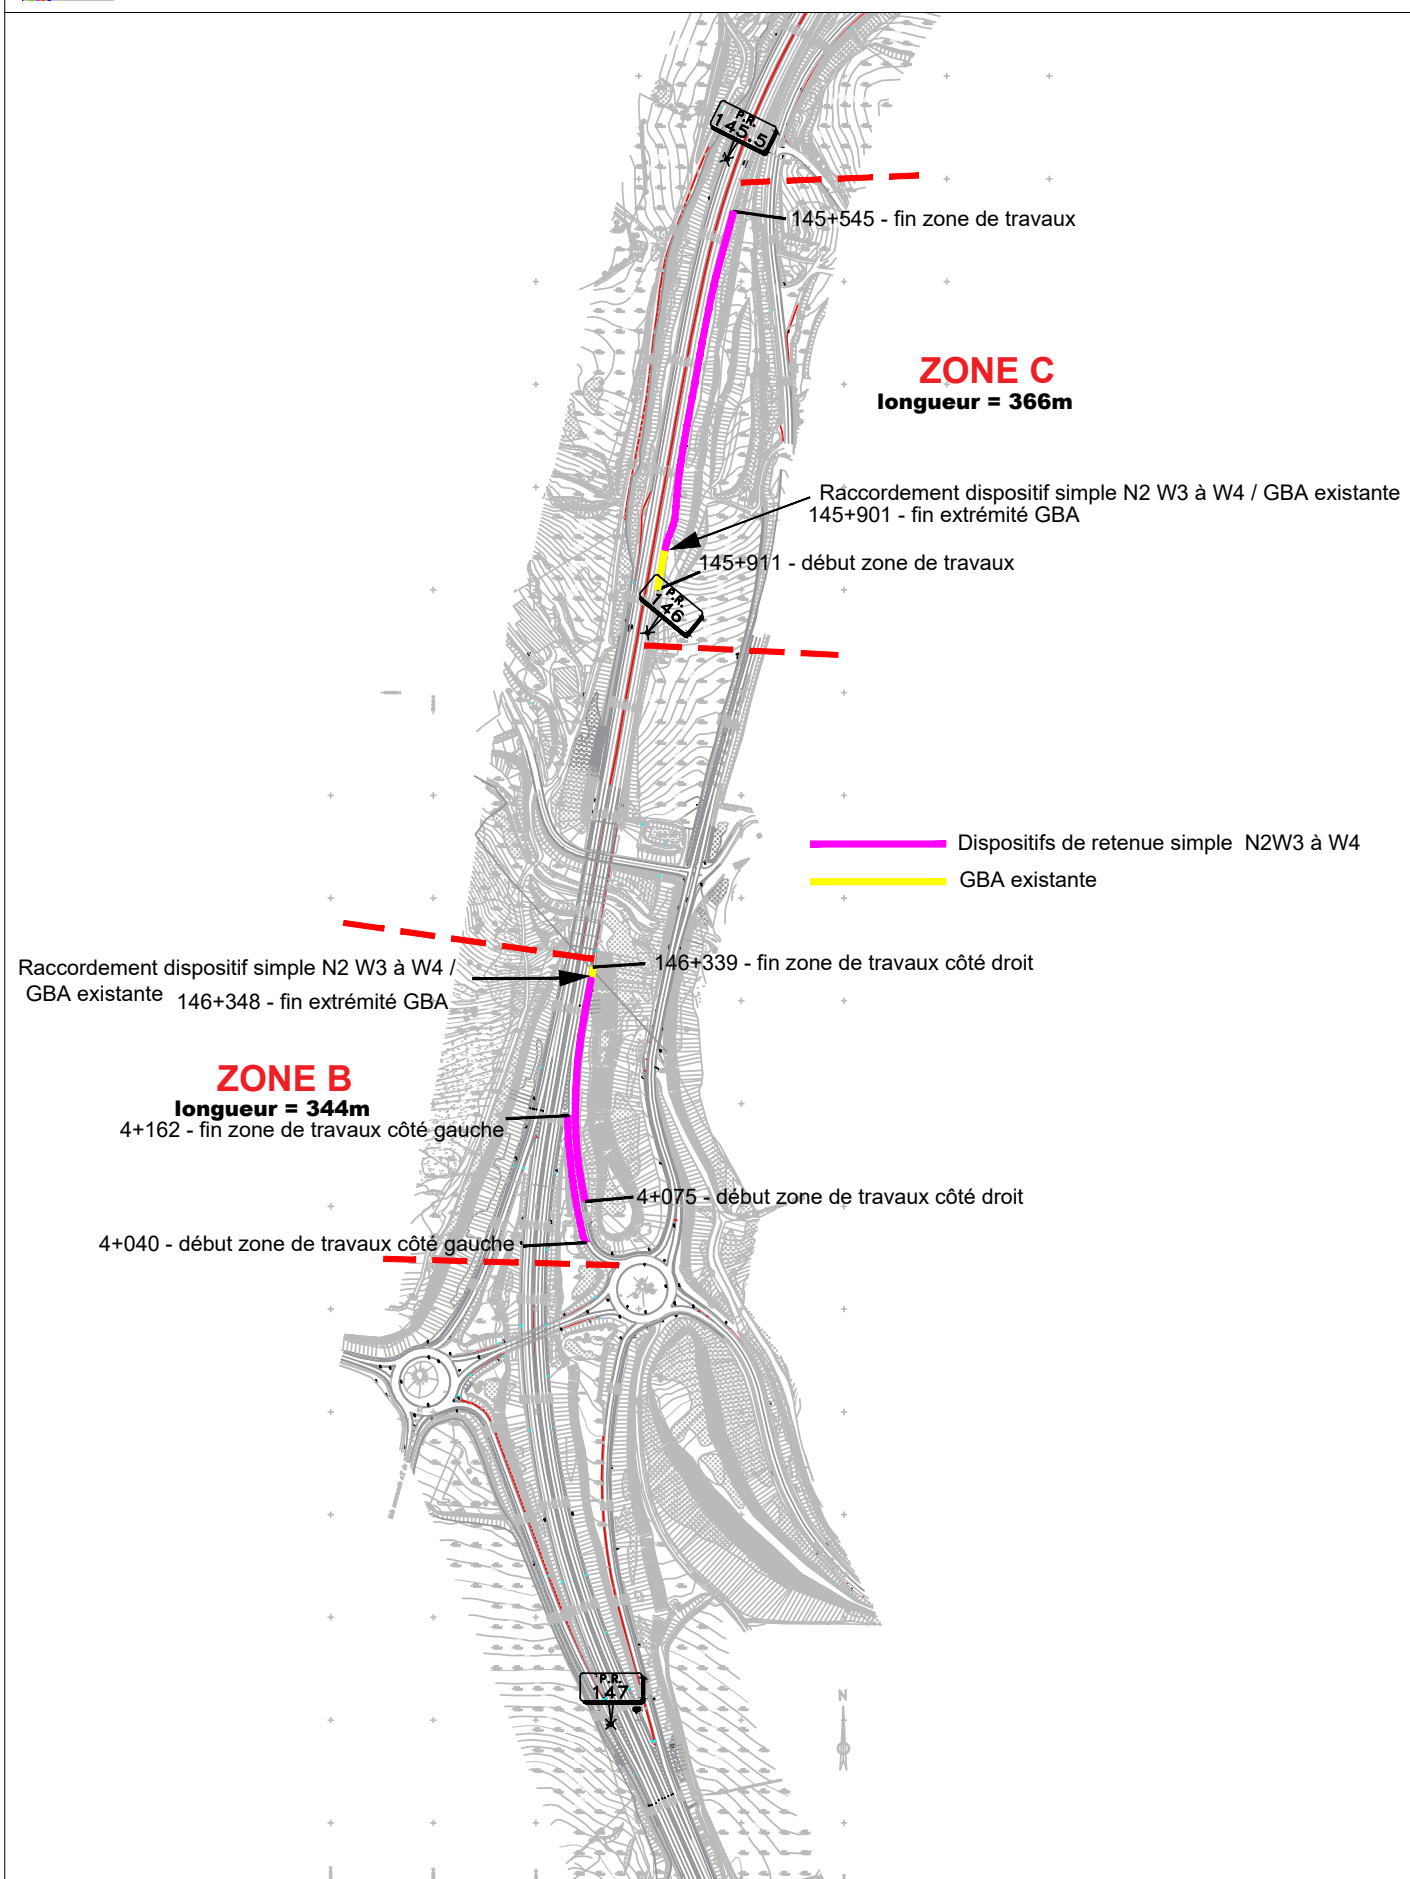

- Dispositifs de retenue simple N2W3 à W4
- Dispositifs de retenue simple N2W2
- Dépose dispositifs de retenue simple girval

