

Hôtel du Petit-Luxembourg Luxembourg Ouest

PRO
AVRIL 2026

Mission de maîtrise d'oeuvre pour la restauration des
couvertures et charpentes de l'hôtel du Petit Luxembourg Ouest

Annexe 2a LOT 01 - Ind.F Installations de chantier

MAITRISE D'OUVRAGE

Direction de l'Architecture, du Patrimoine et des Jardins

MANDATAIRE DU GROUPEMENT

Agence Goutal Architecte en Chef des Monuments Historiques


MAITRISE D'OEUVRE


E.C.S.B - Bet MH Charpentes et structures bois

CETAB - BET Sûreté/ Fluides/thermiques/ CFO-CFA/ CVC/ SSI


EXMACO - OPC, Ordonnancement, pilotage, coordination

CABINET FRANÇOIS - Economiste de la construction

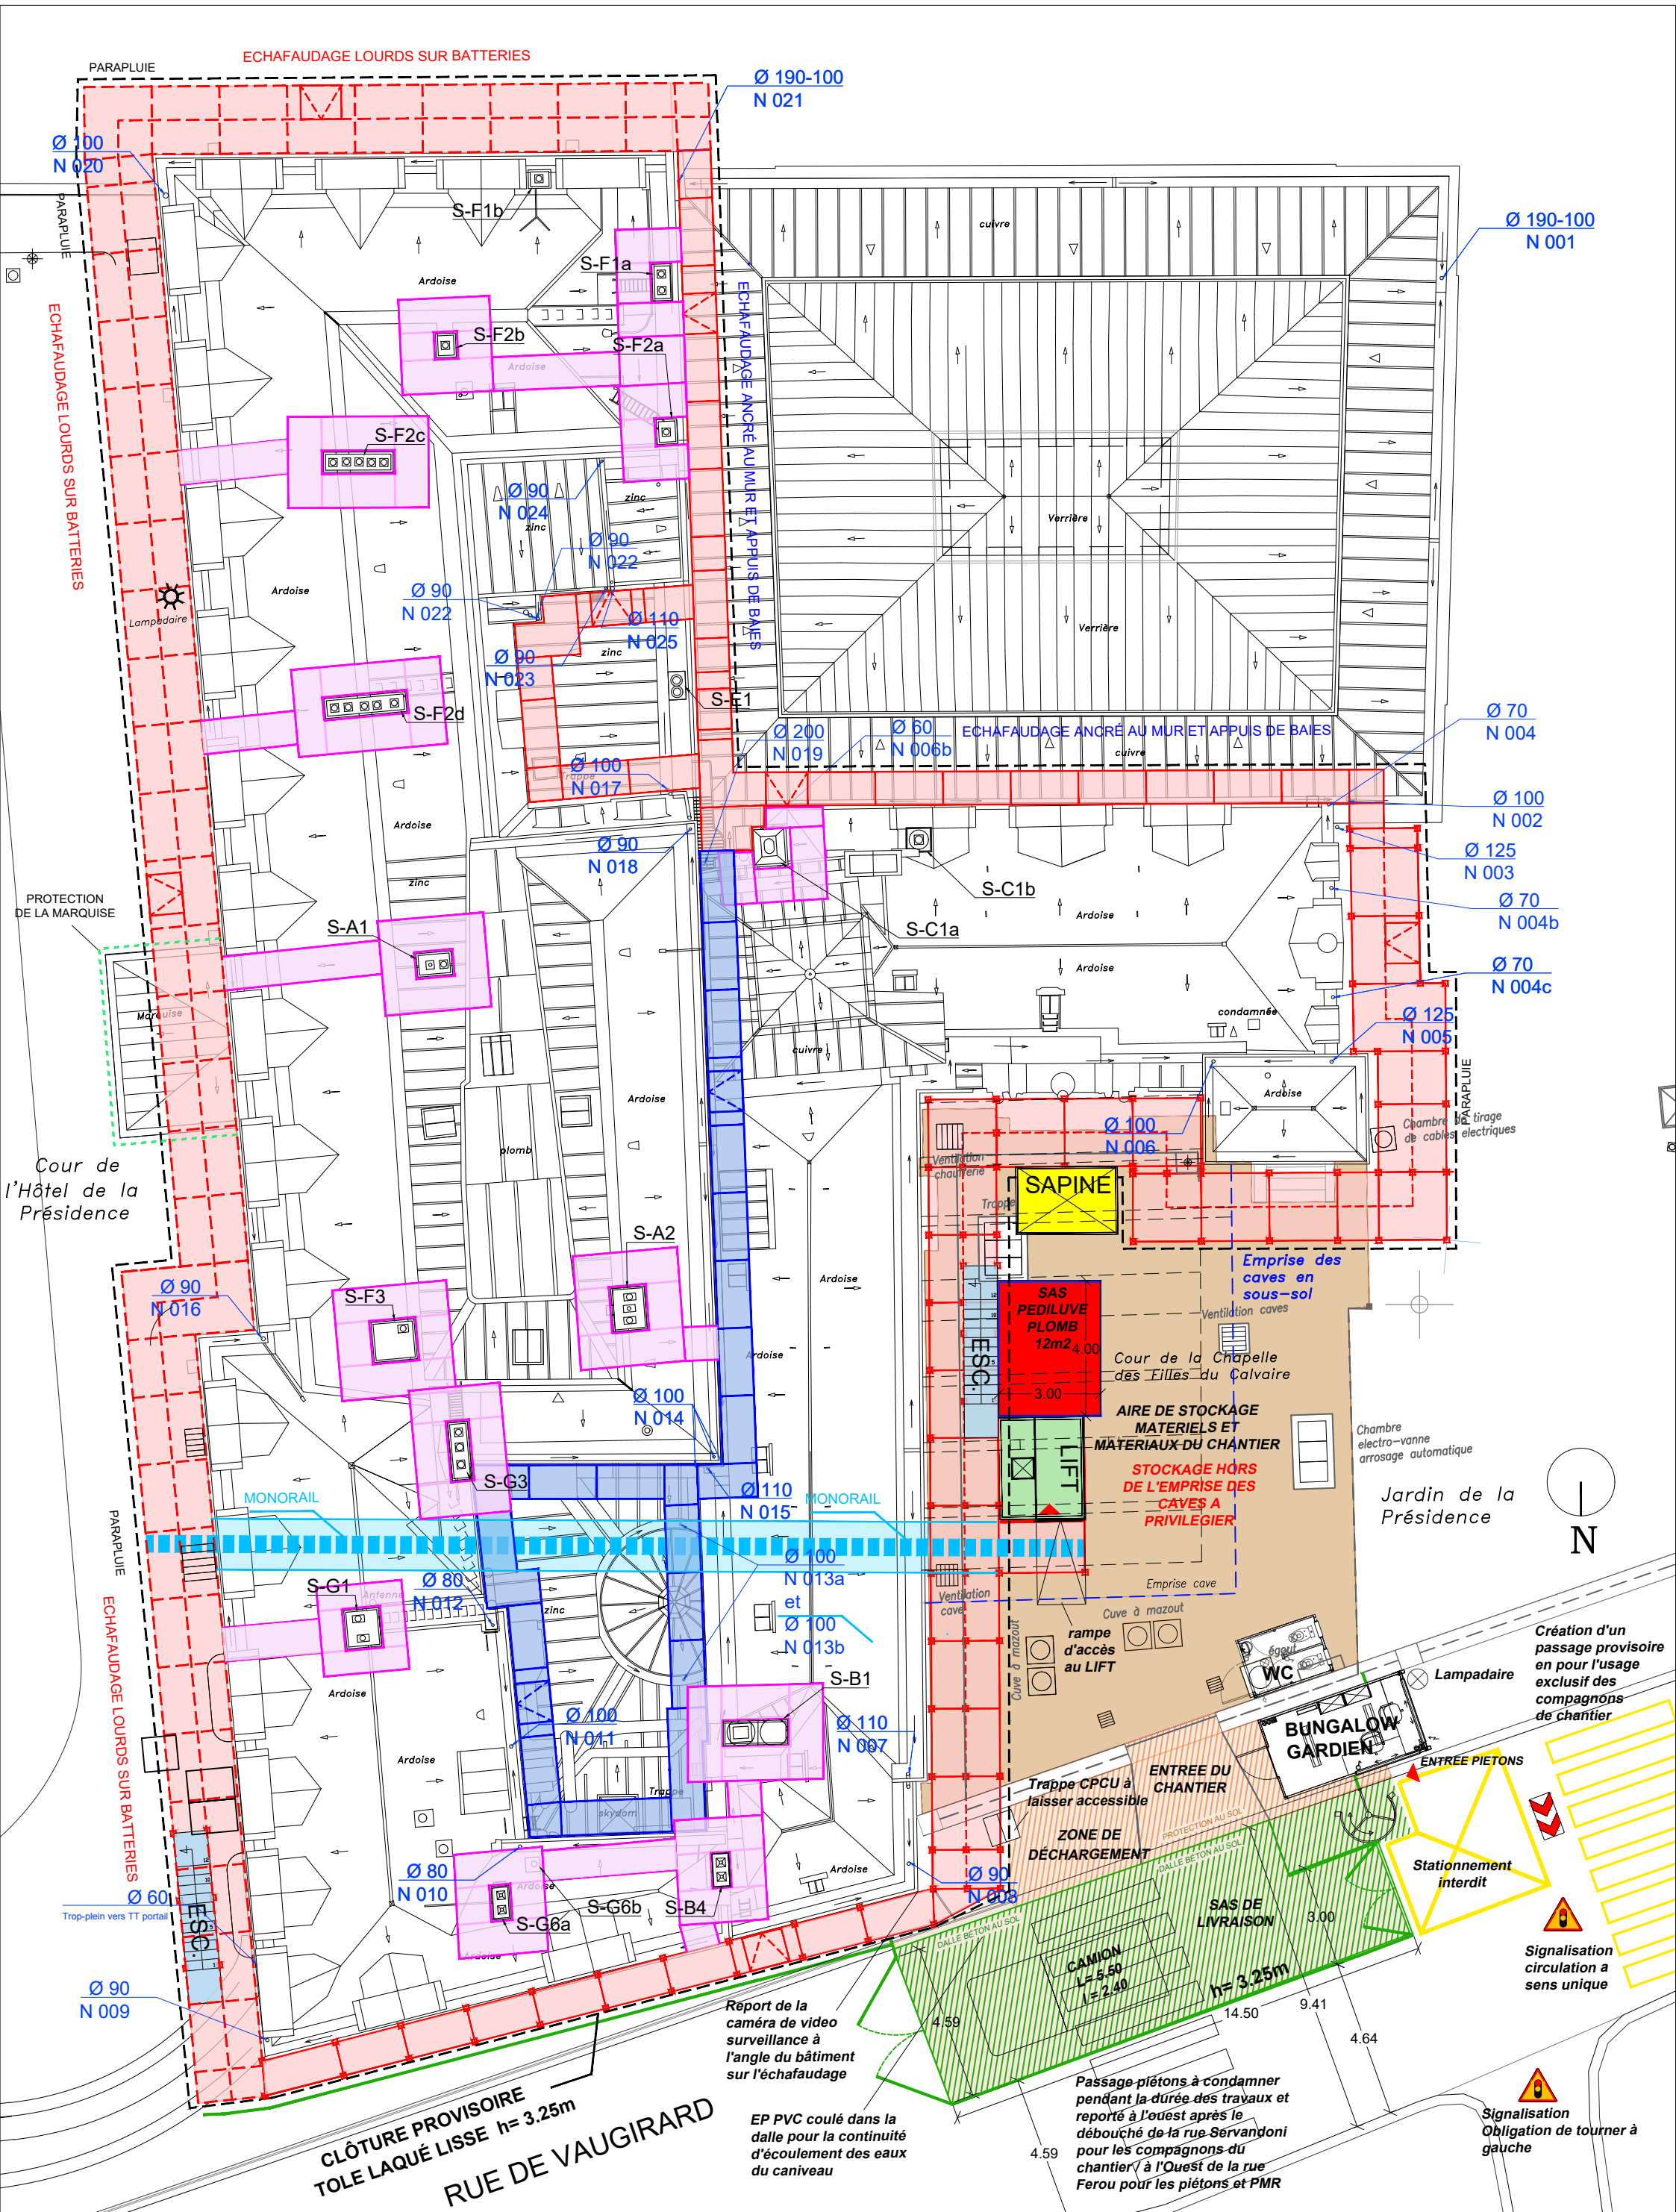


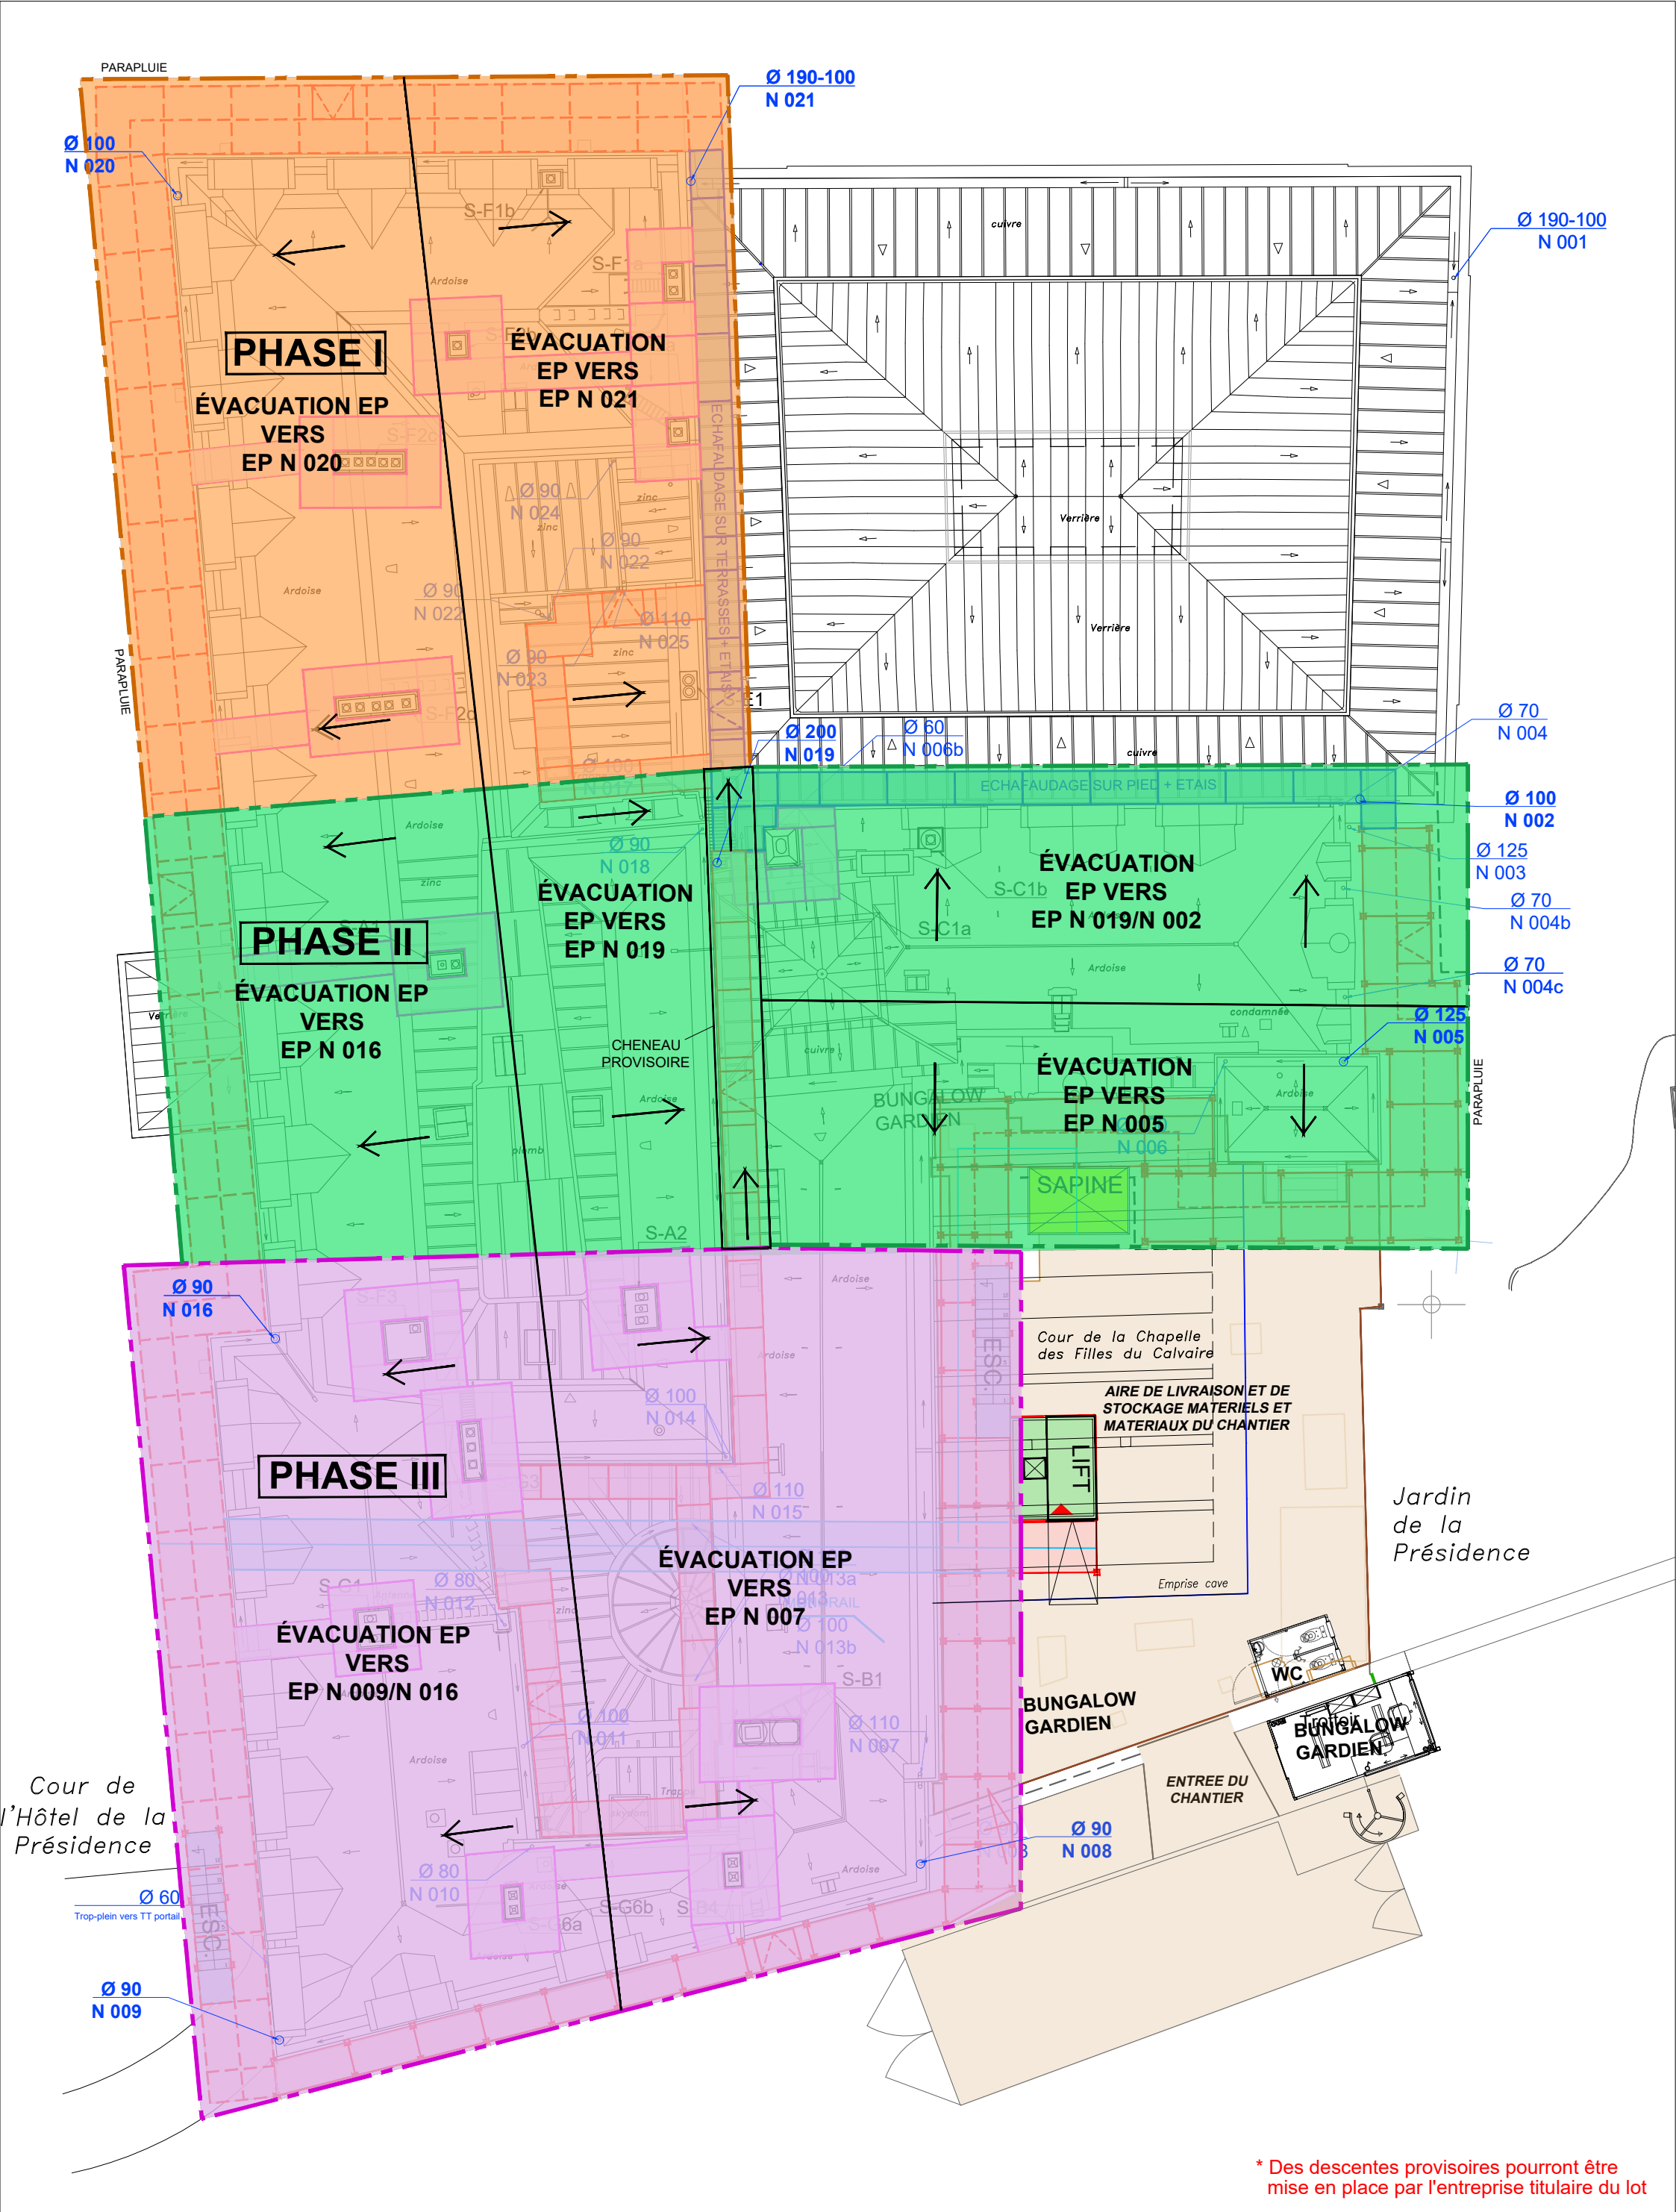

* Des descentes provisoires pourront être mise en place par l'entreprise titulaire du lot


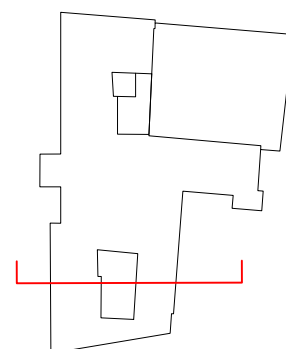


COUPE AA

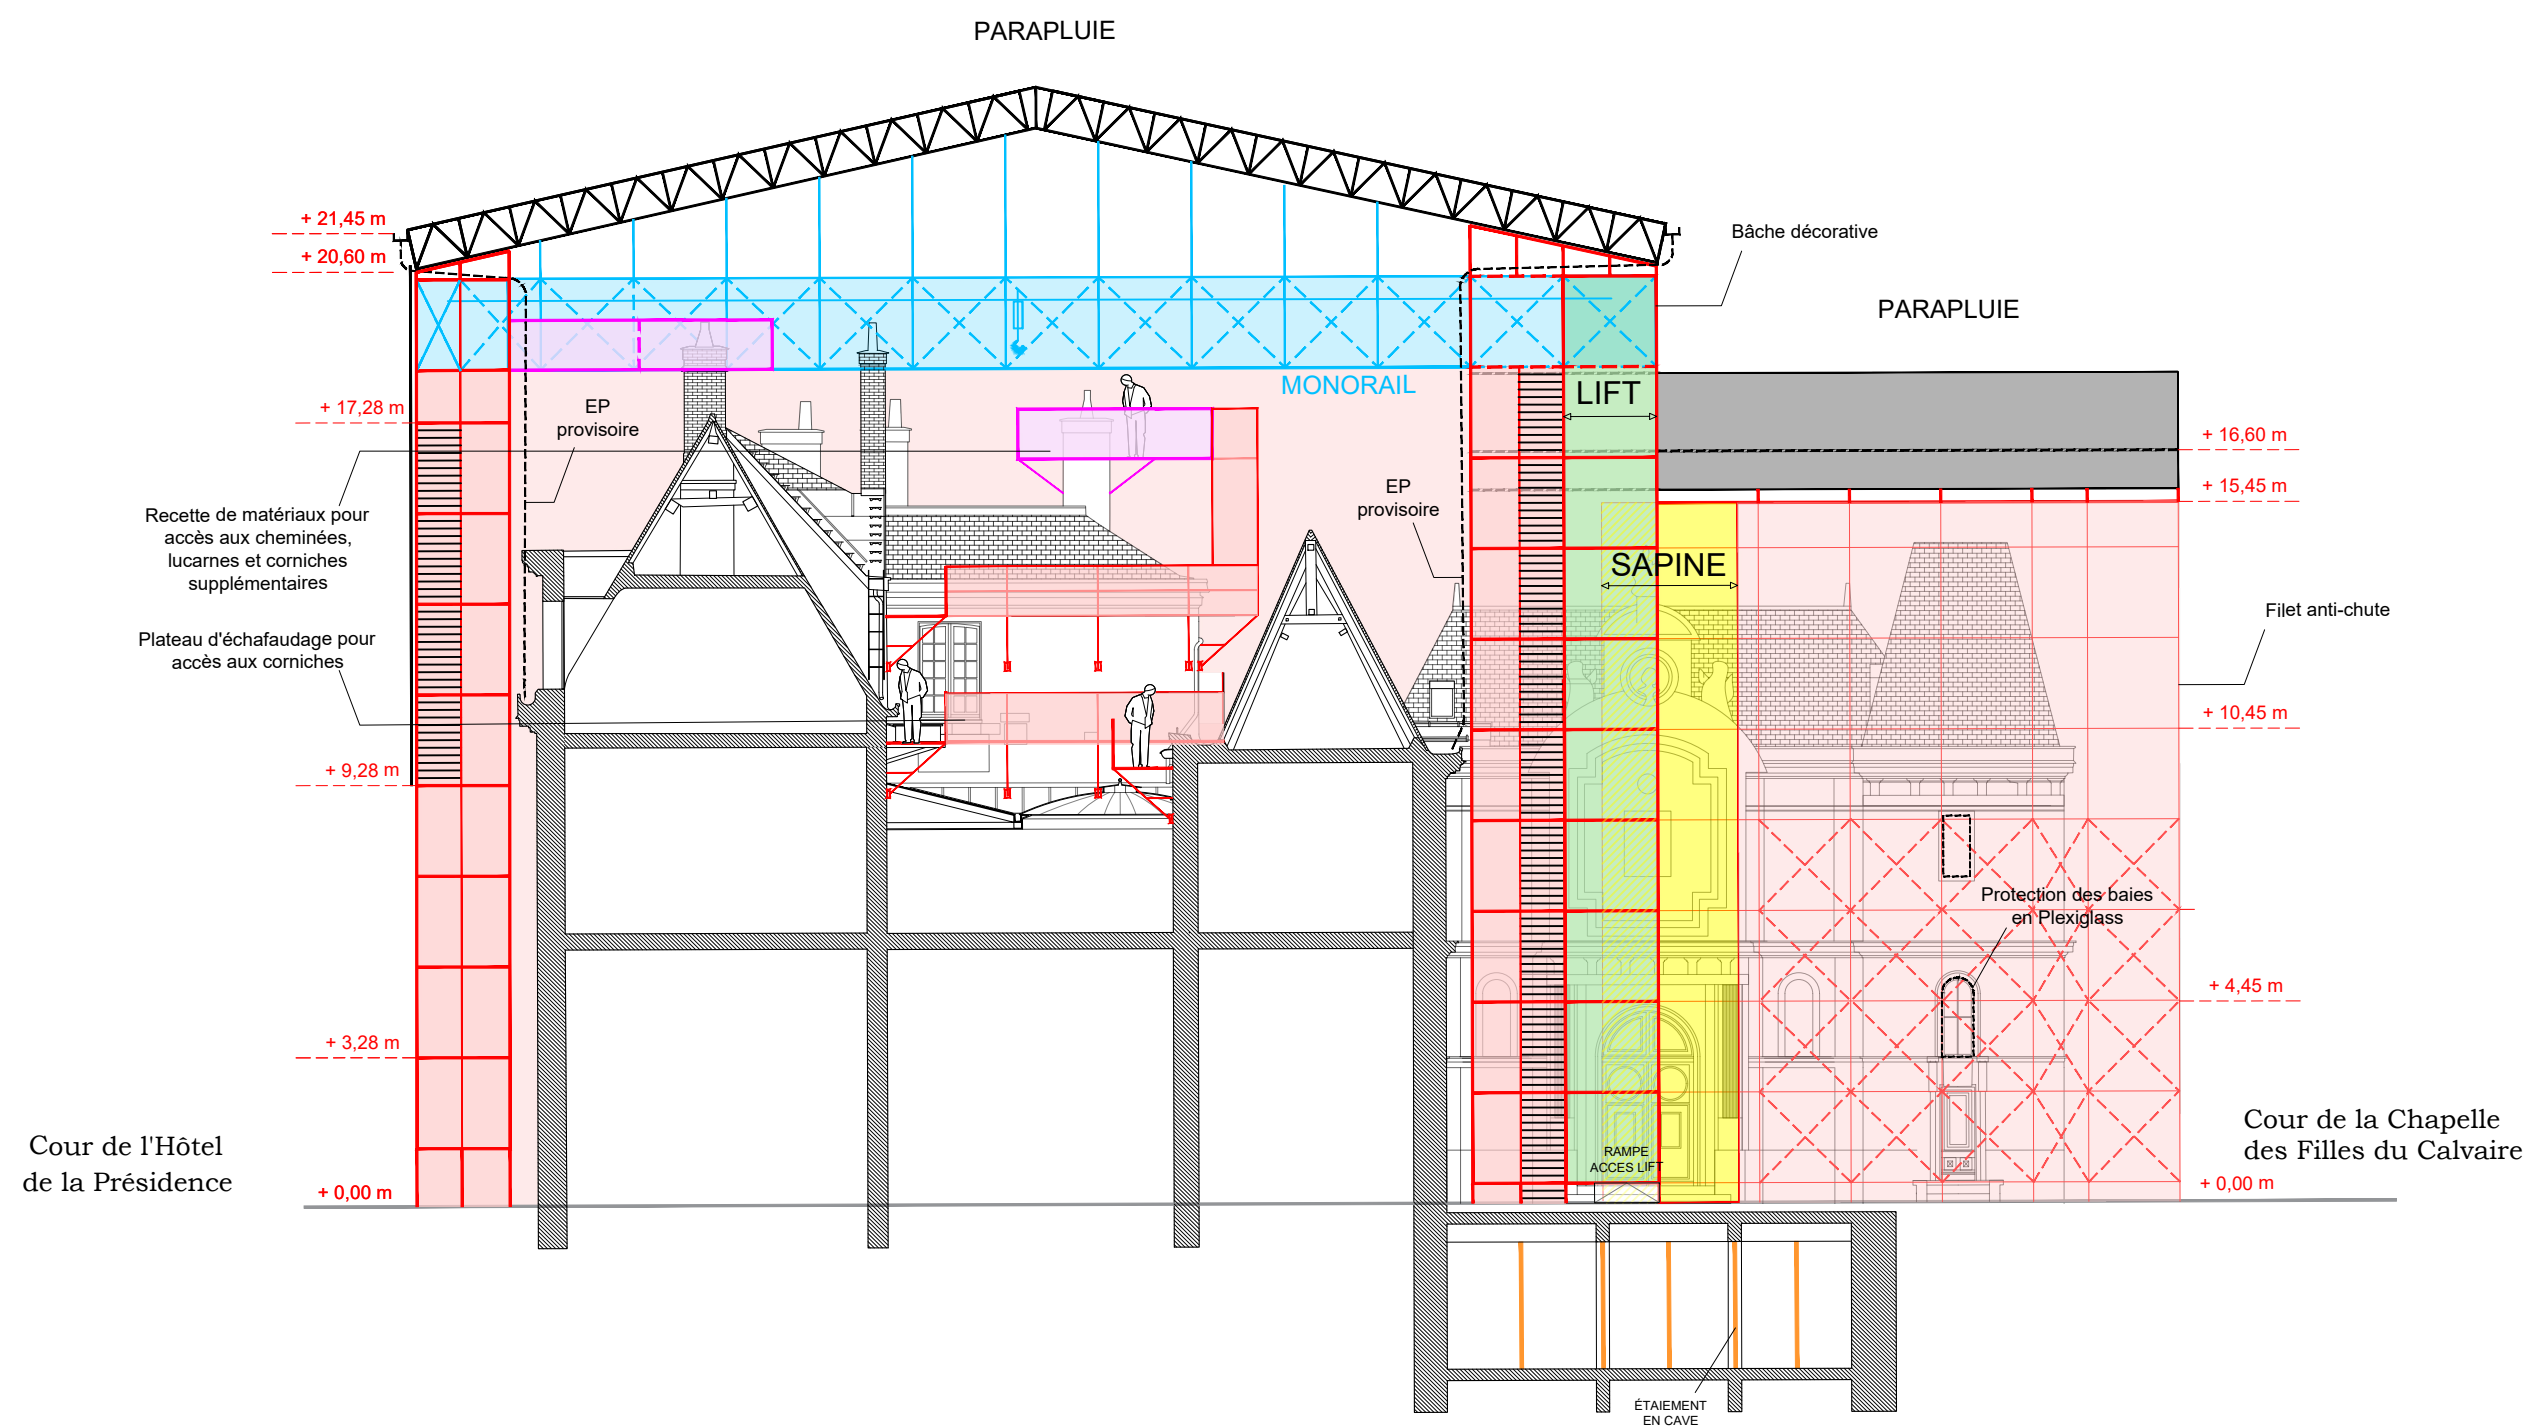


Legende :


- Coupe dans l'échafaudage
- Échafaudage accessible
- Structure (non accessible)

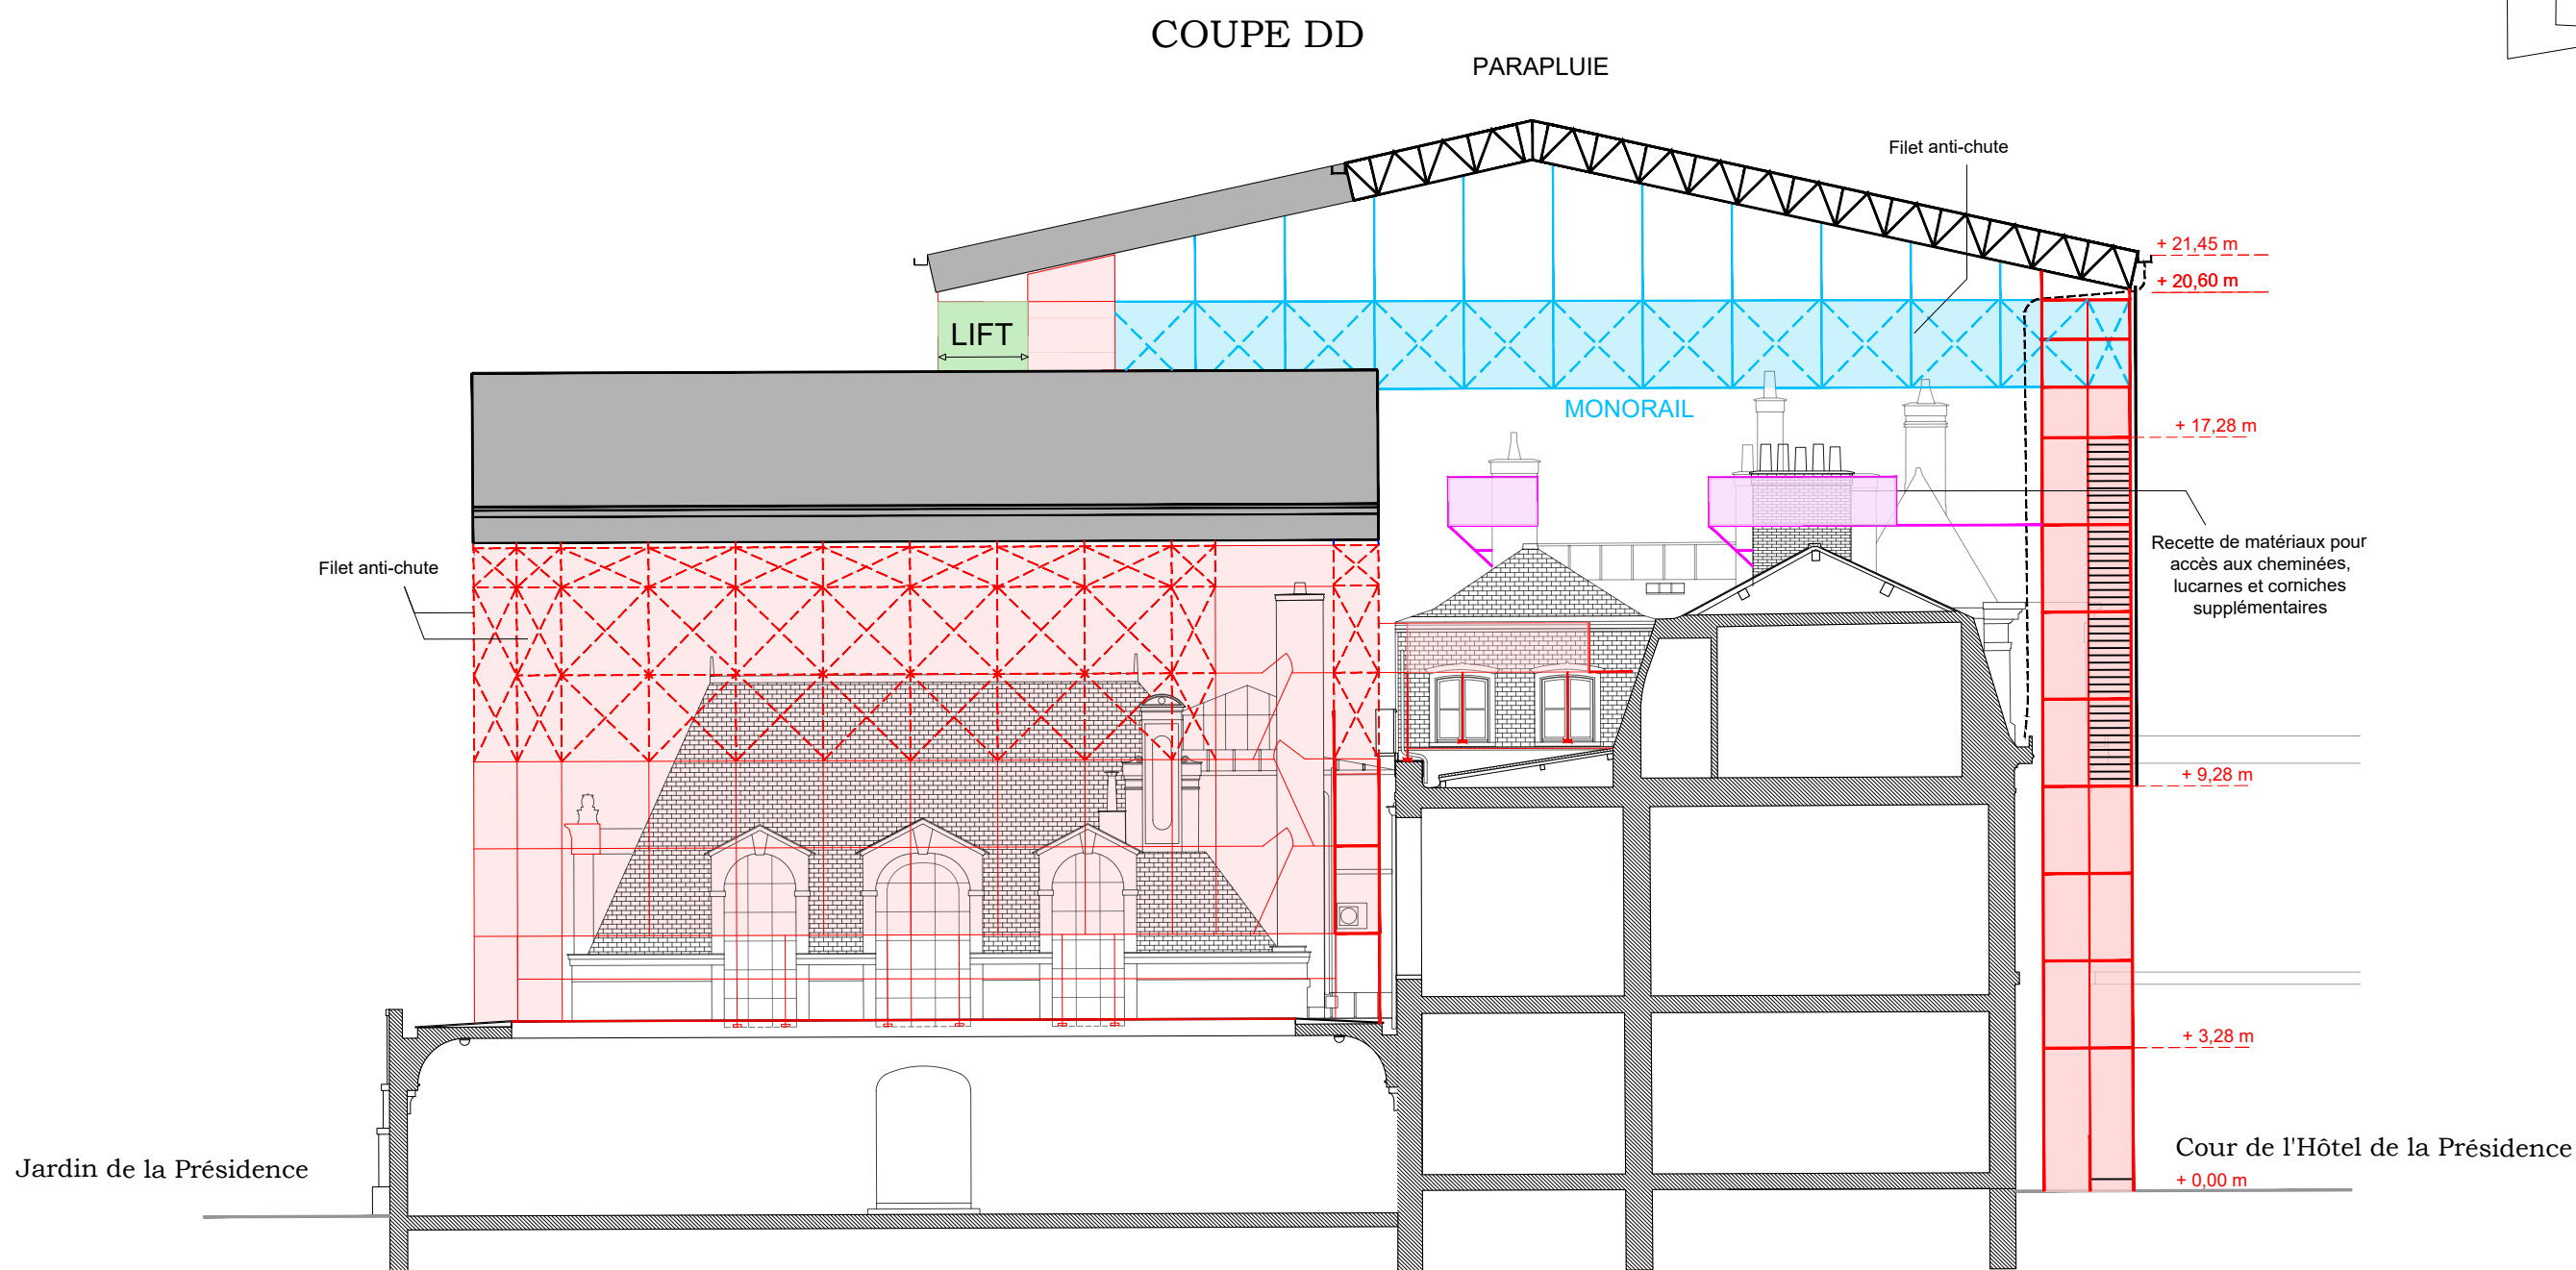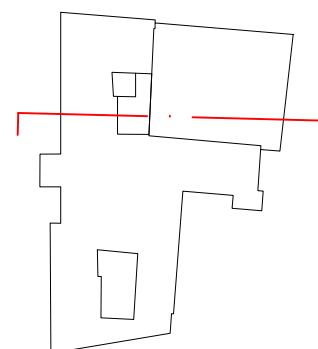



Legende :


- Coupe dans l'échafaudage
- Échafaudage accessible
- Structure (non accessible)


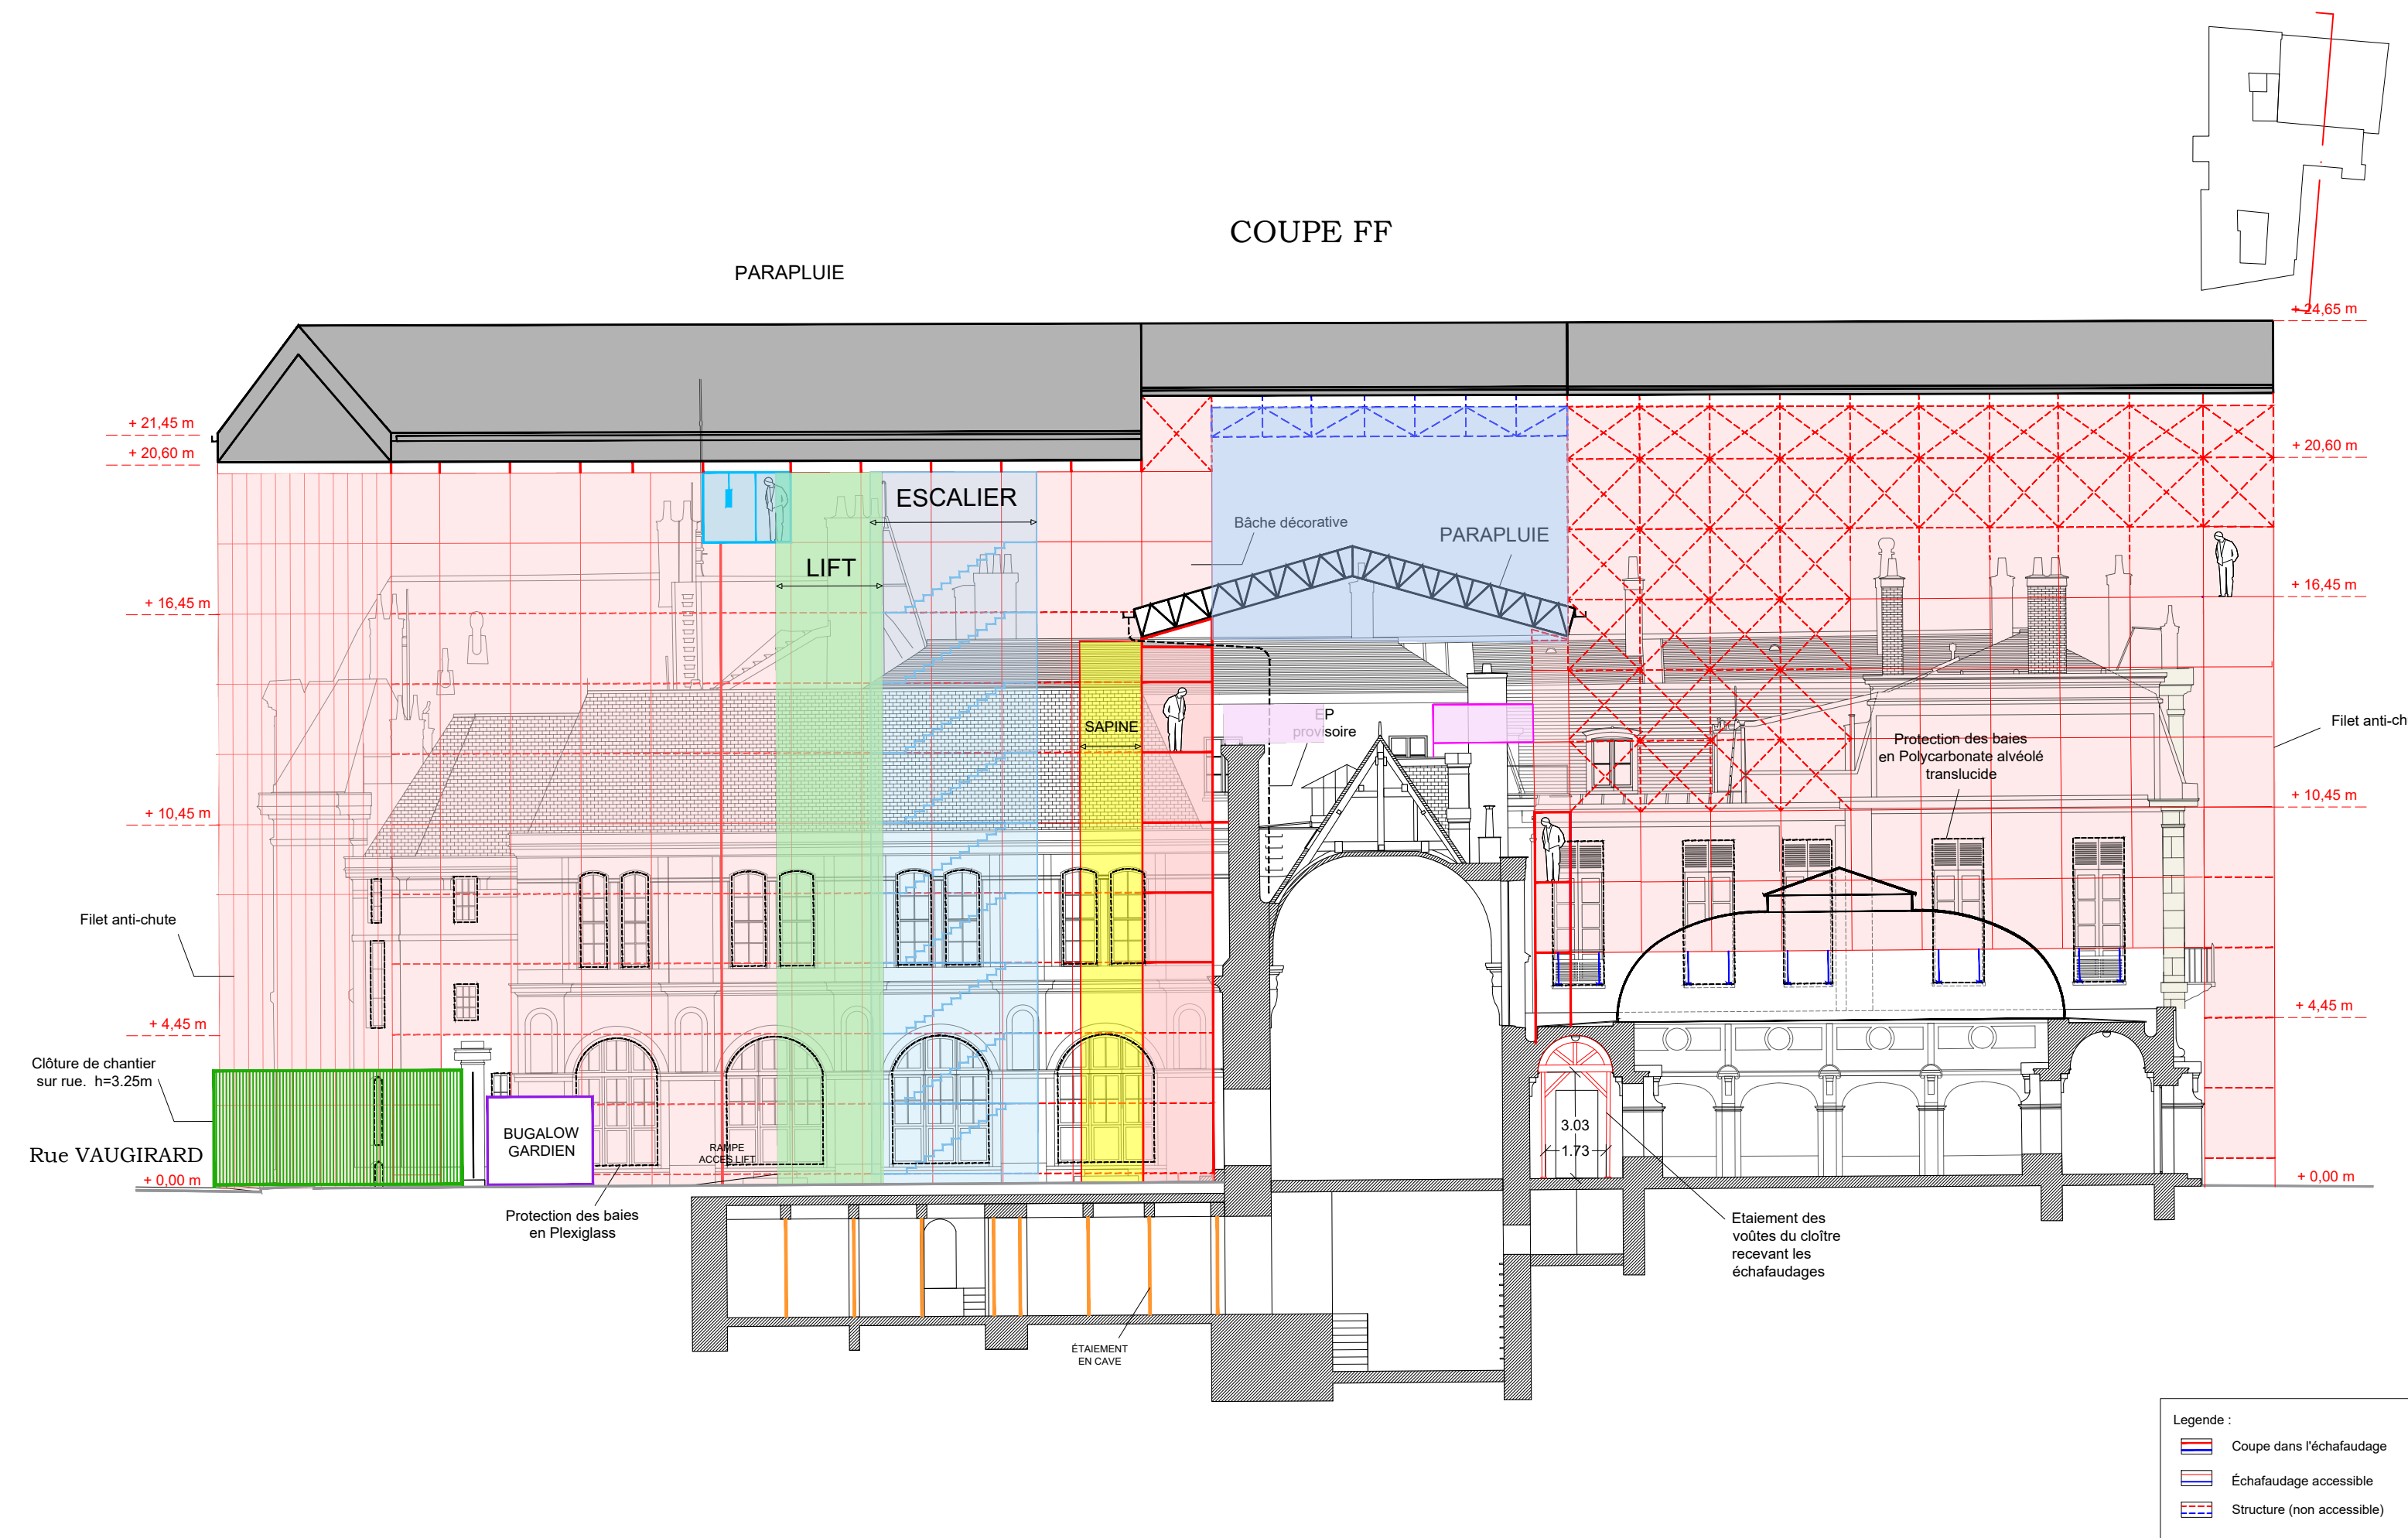



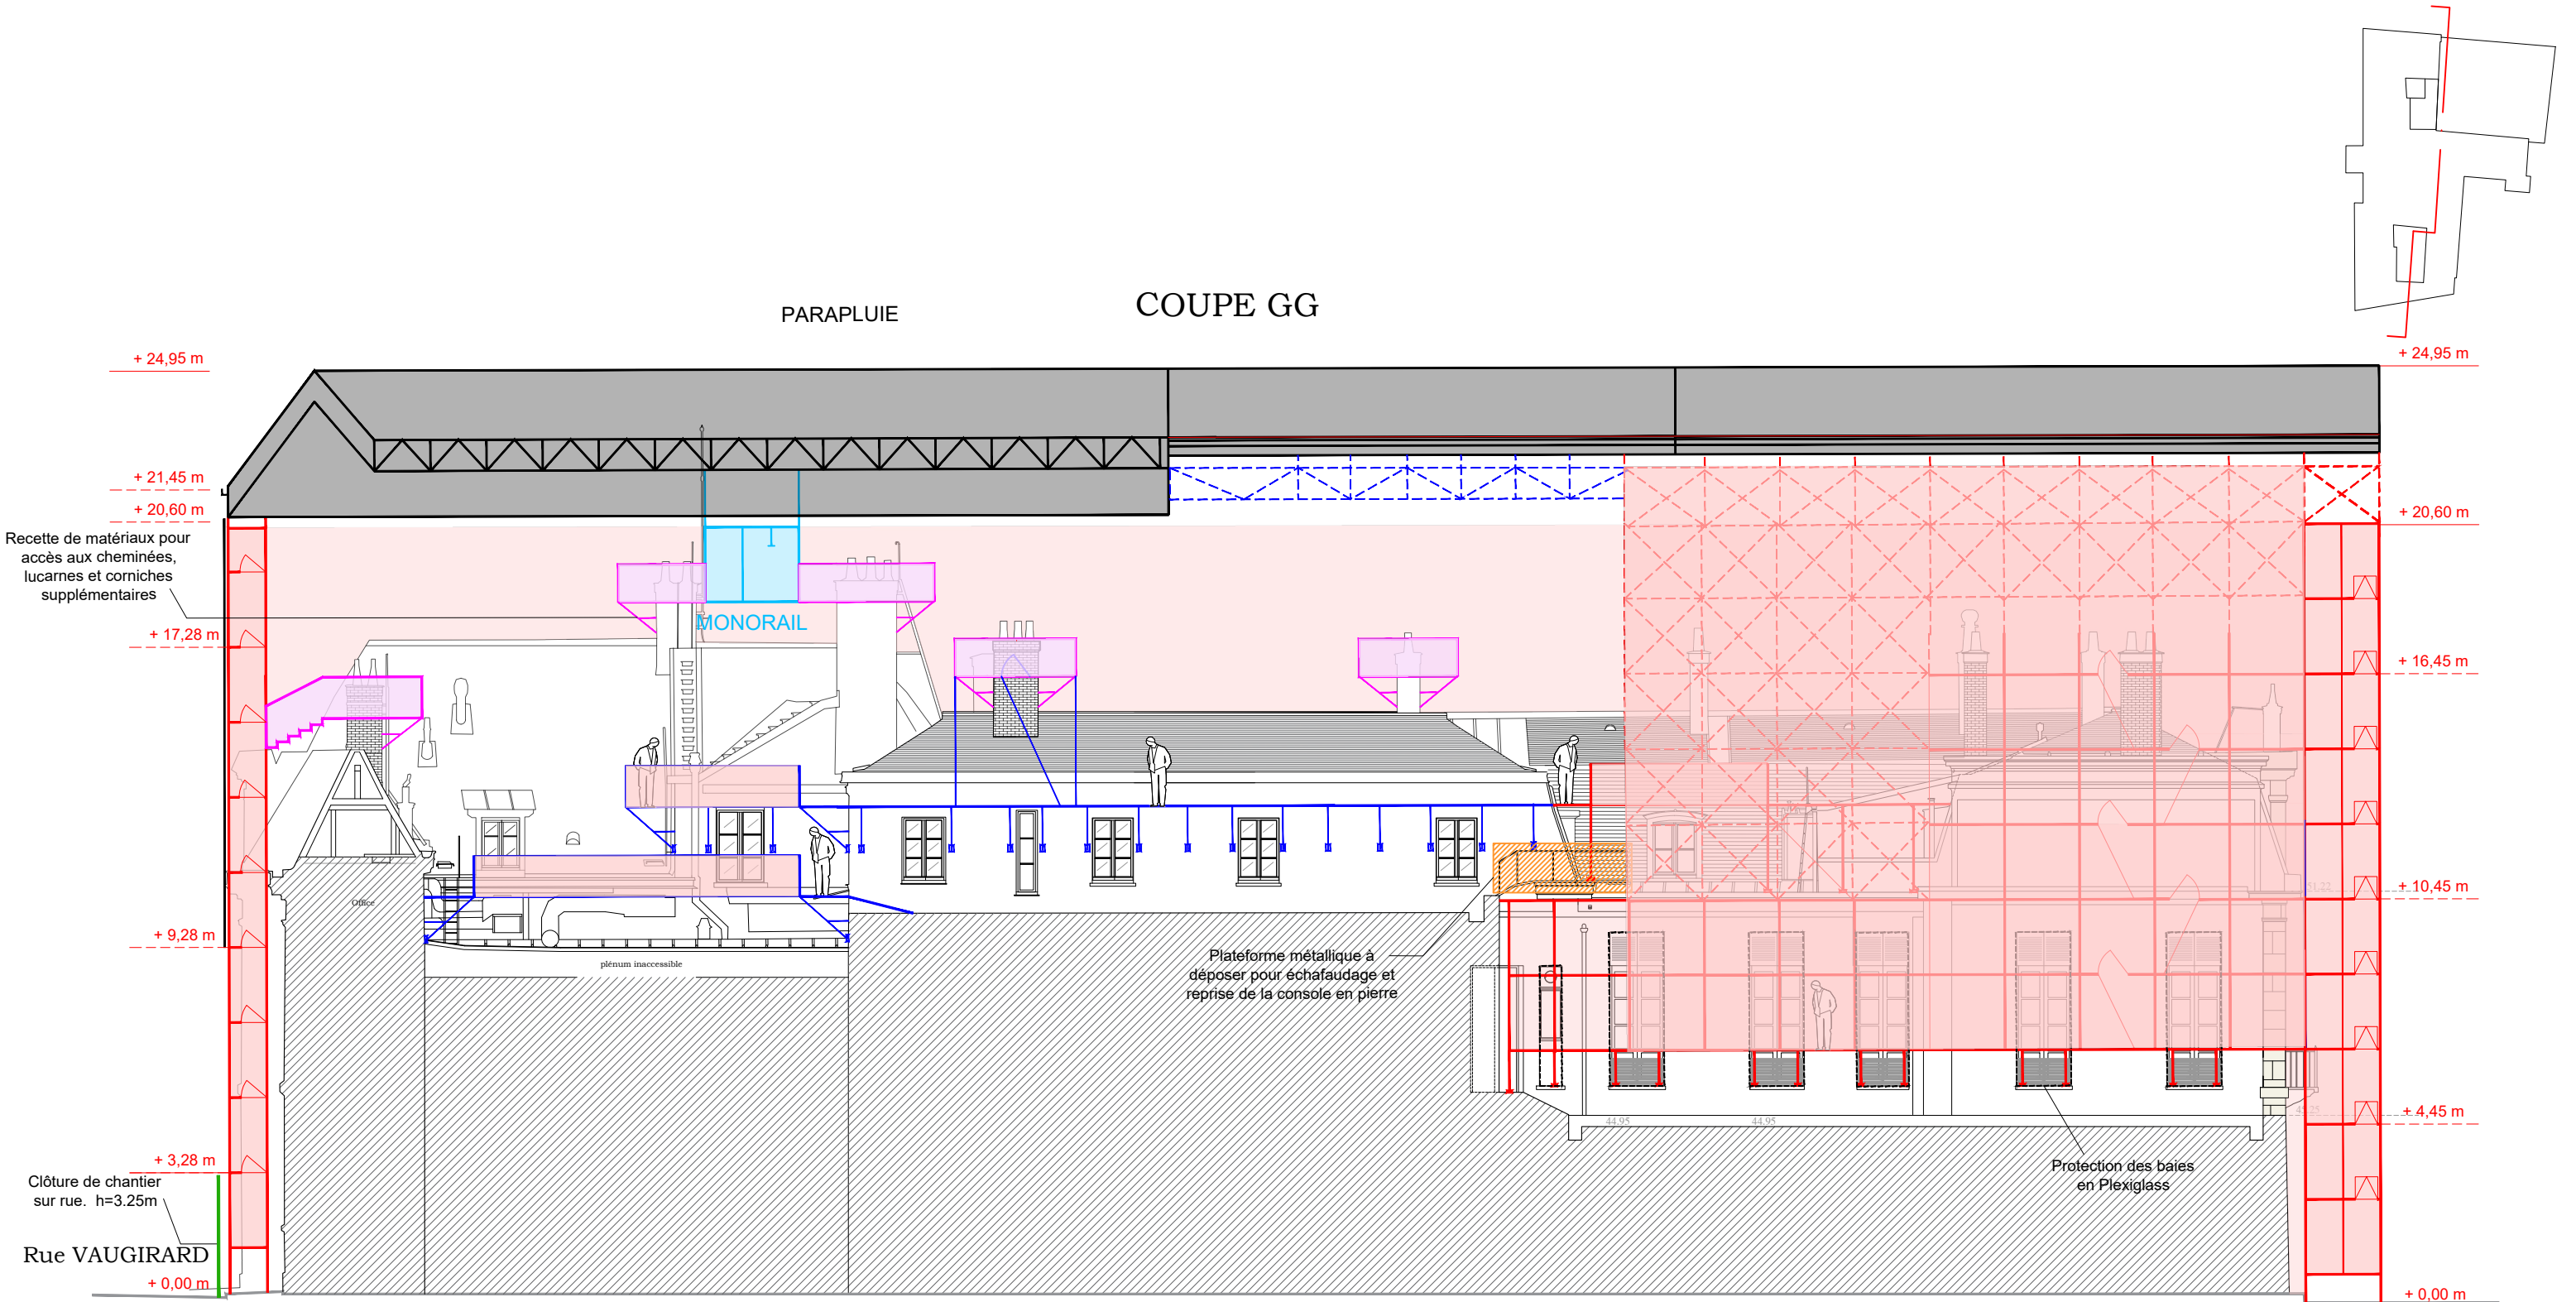




- Legende :
- Coupe dans l'échafaudage
 - Échafaudage accessible
 - Structure (non accessible)

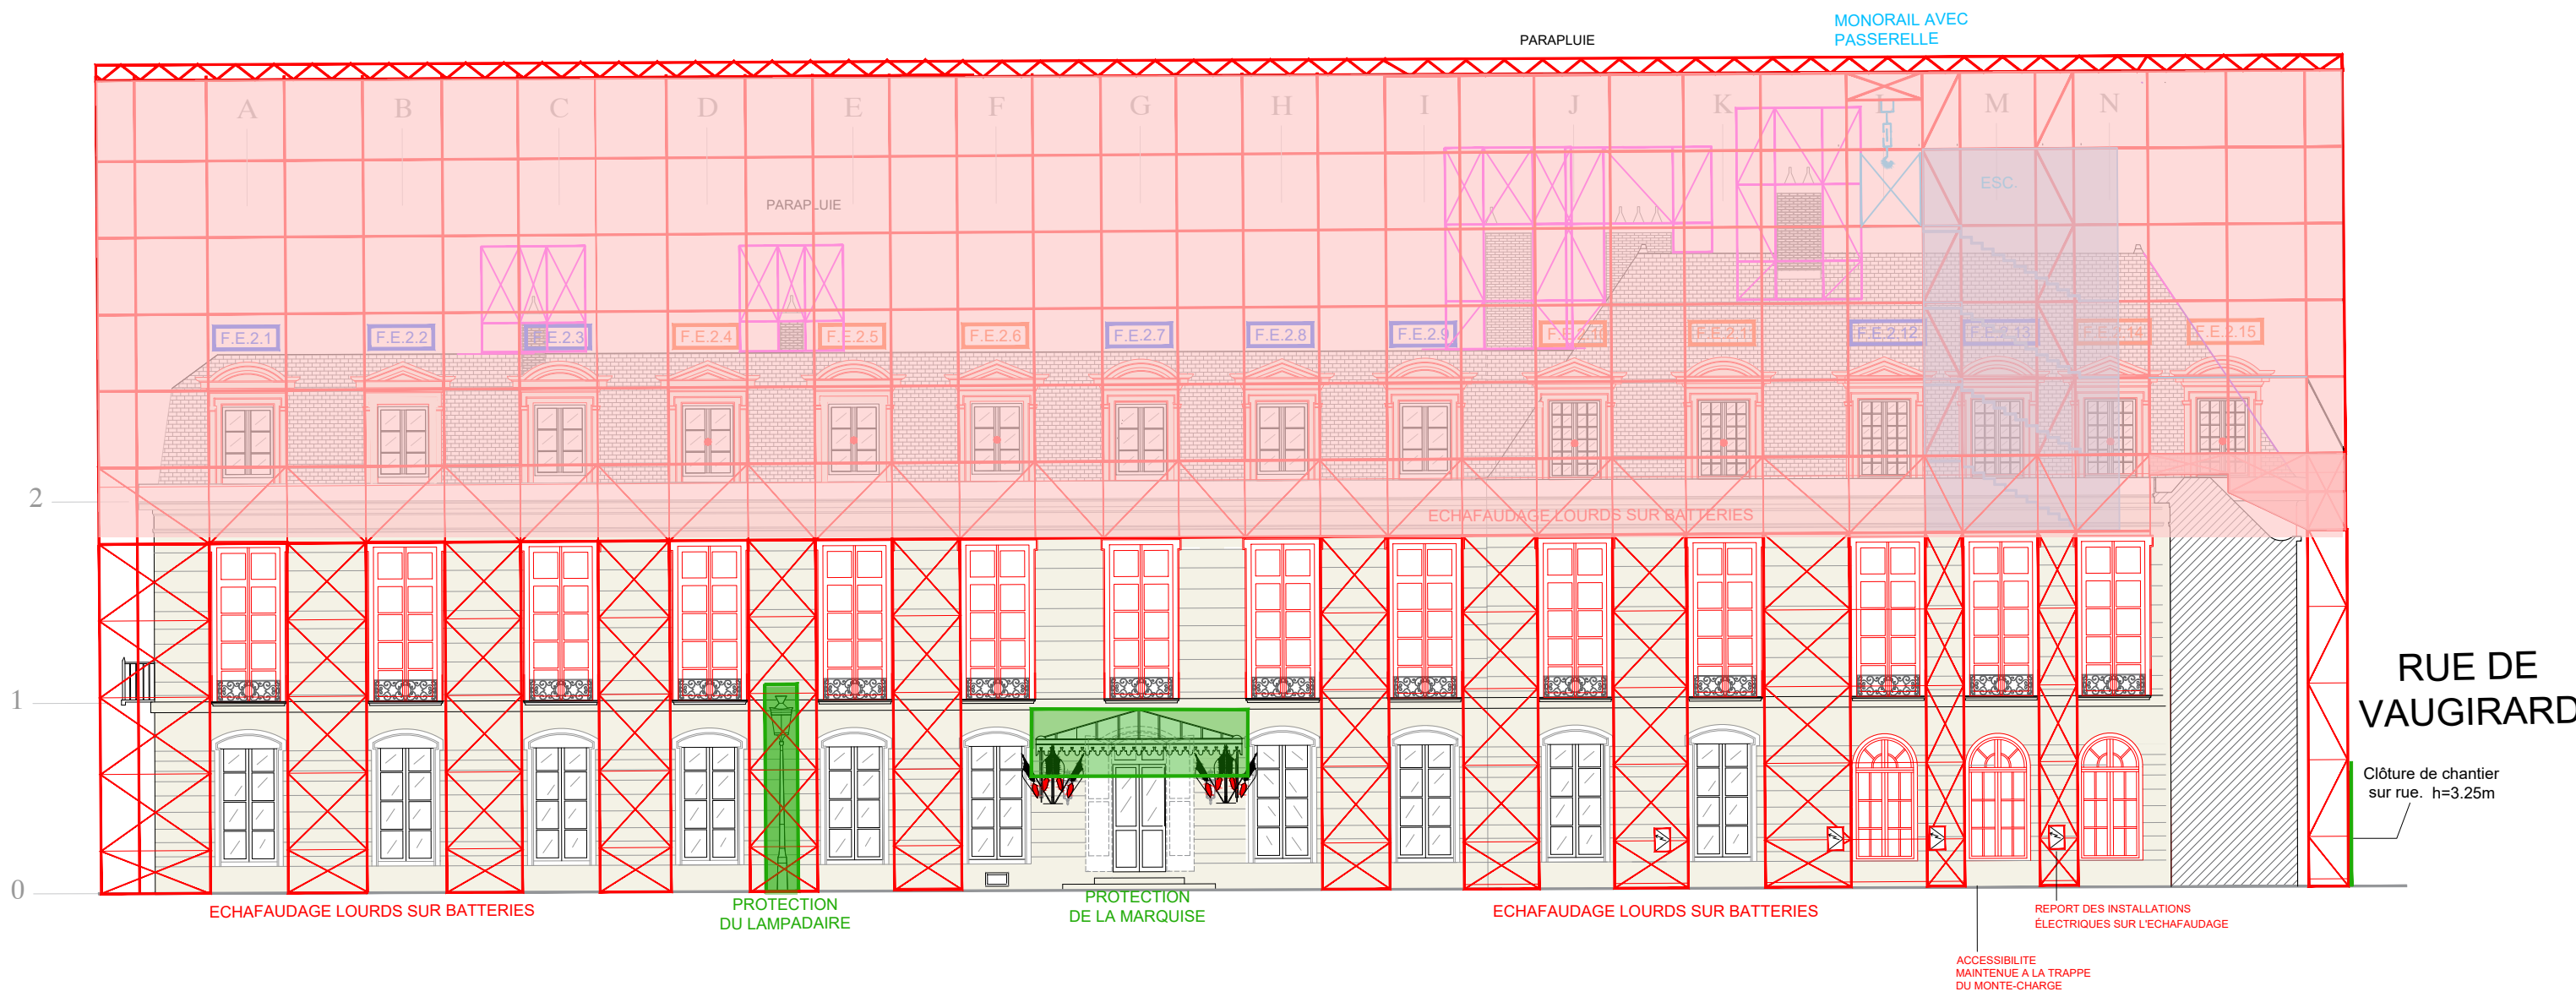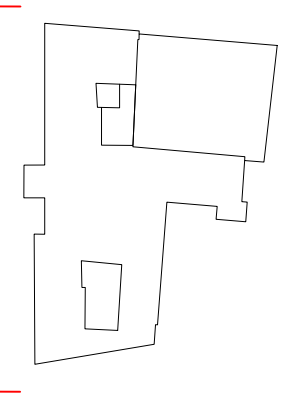

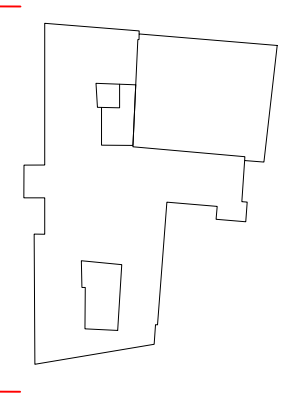

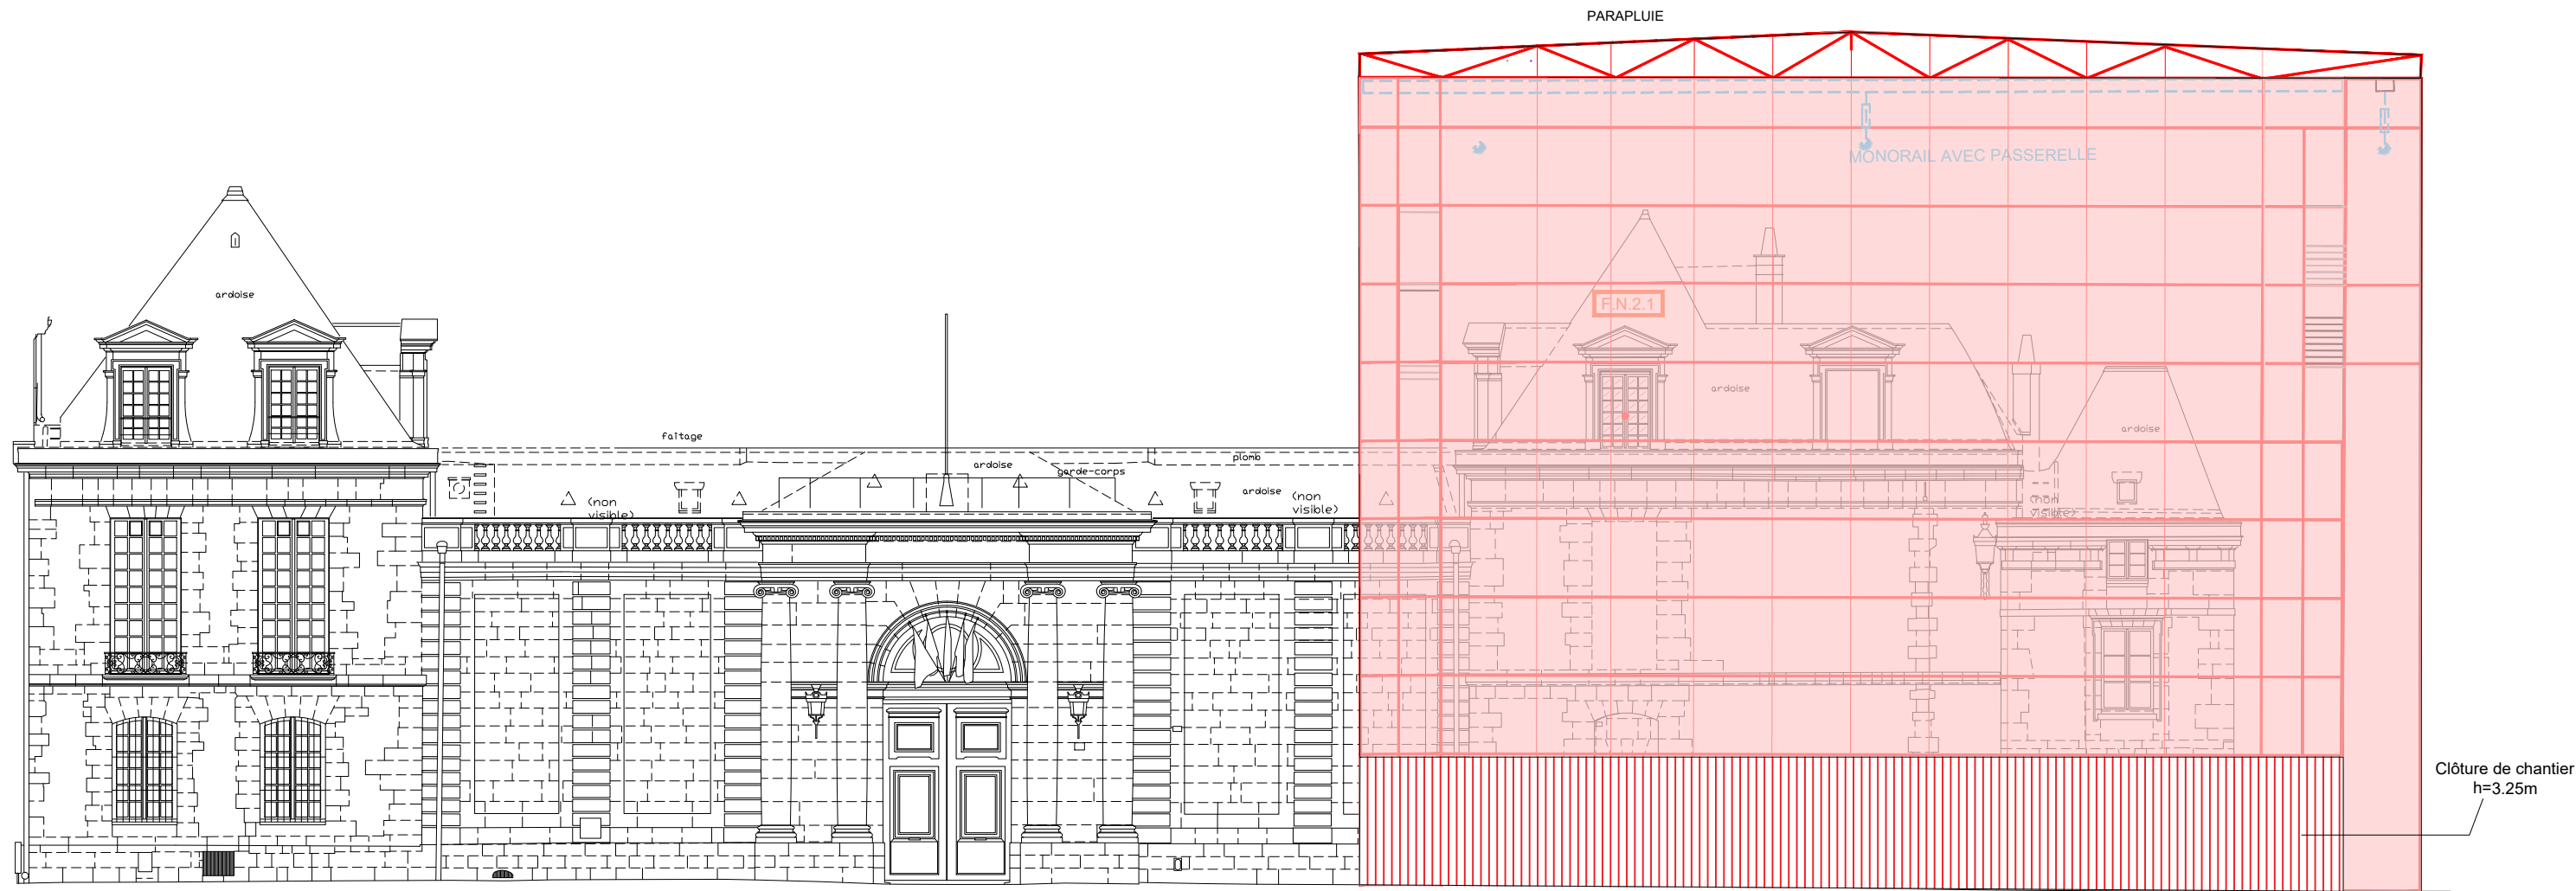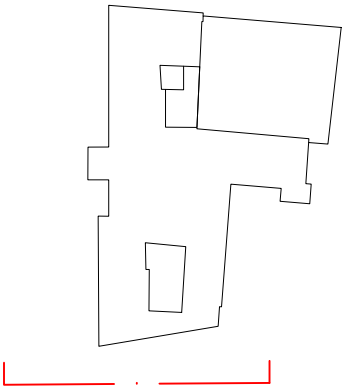

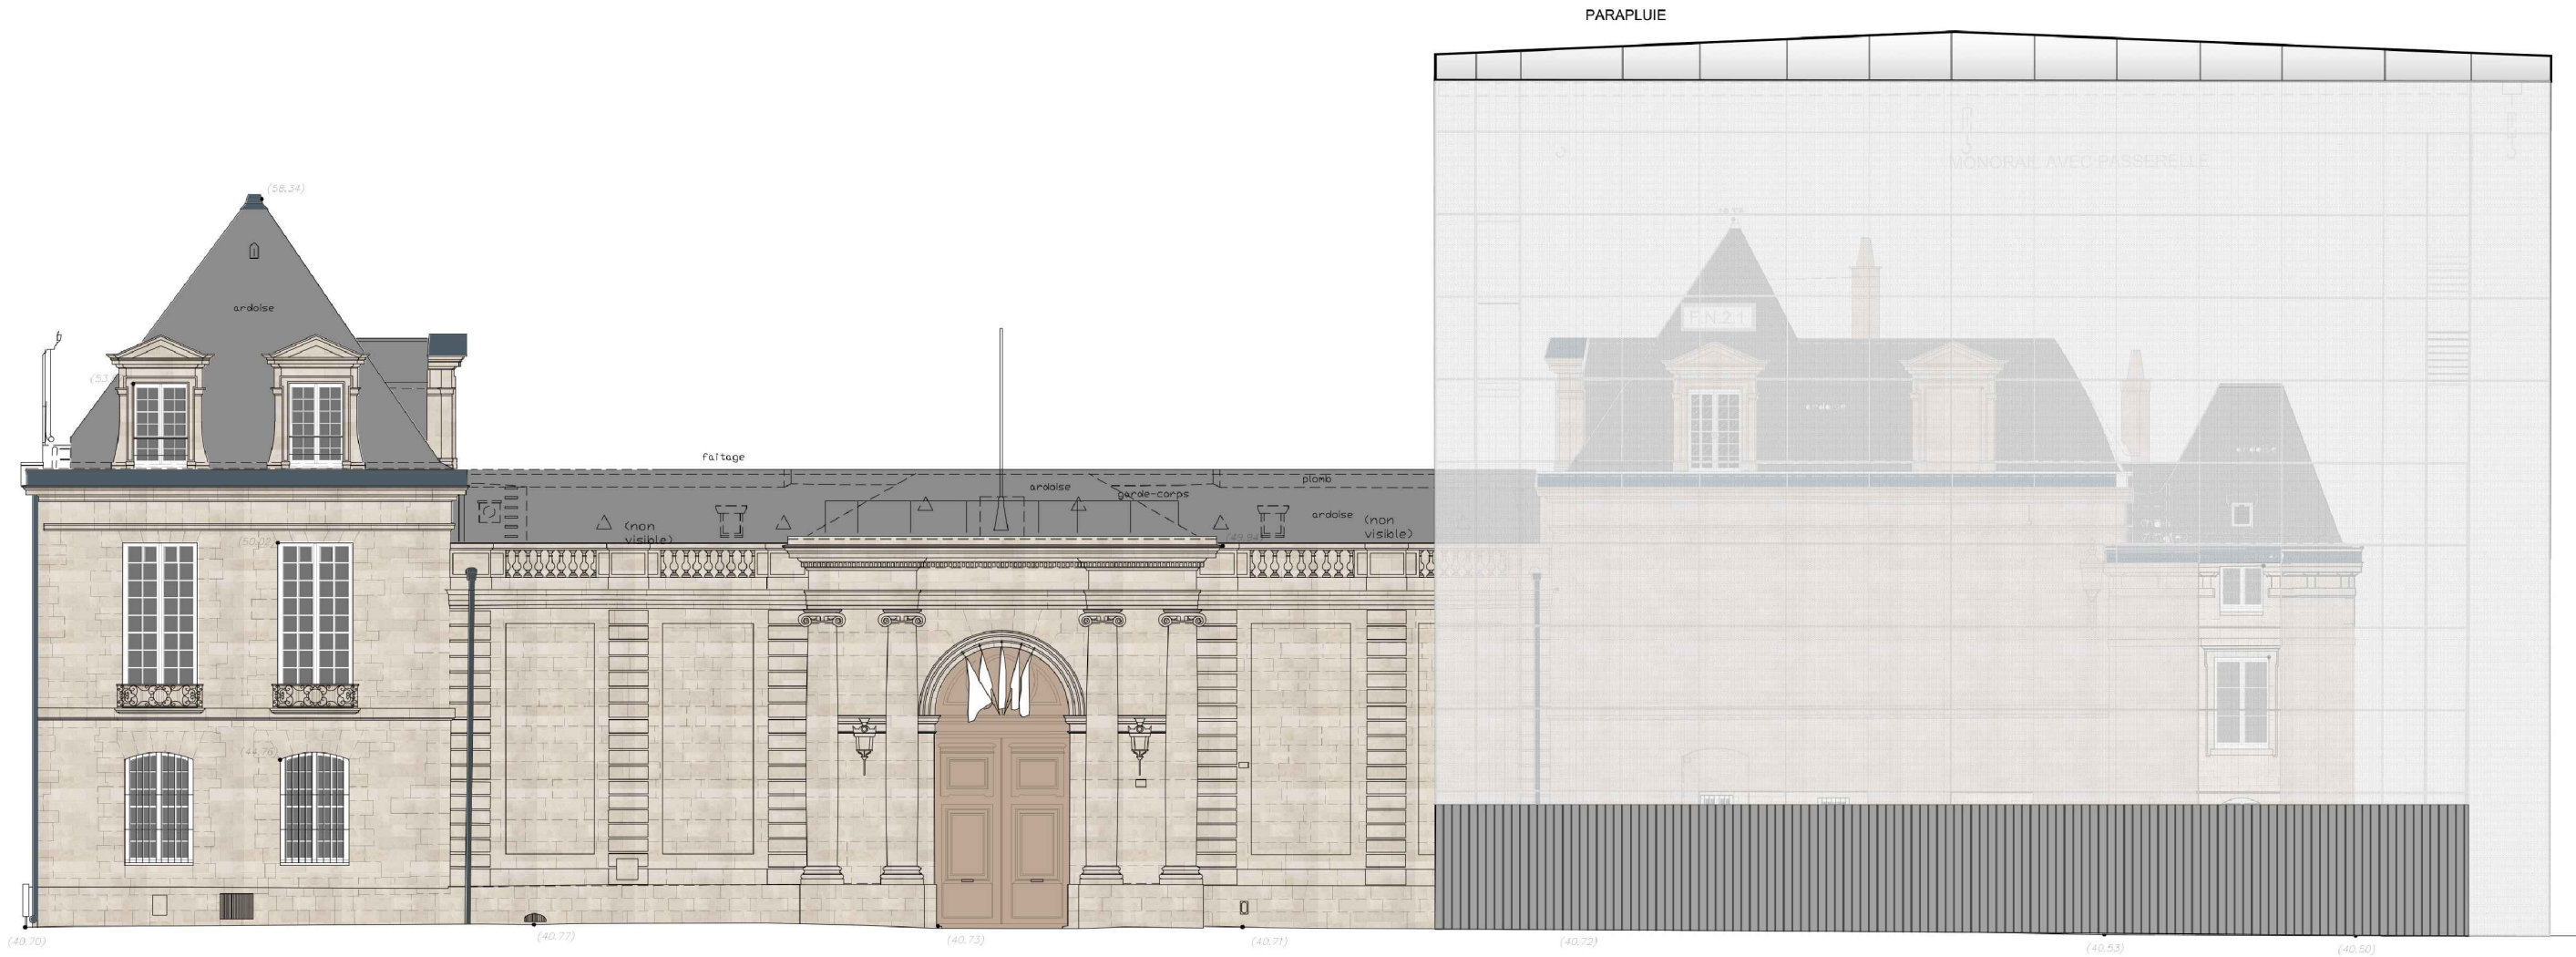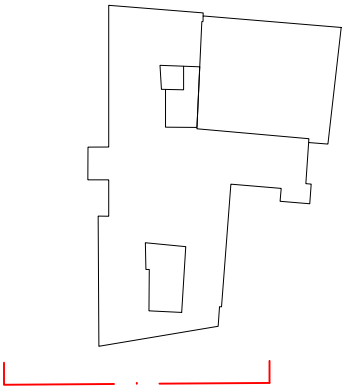

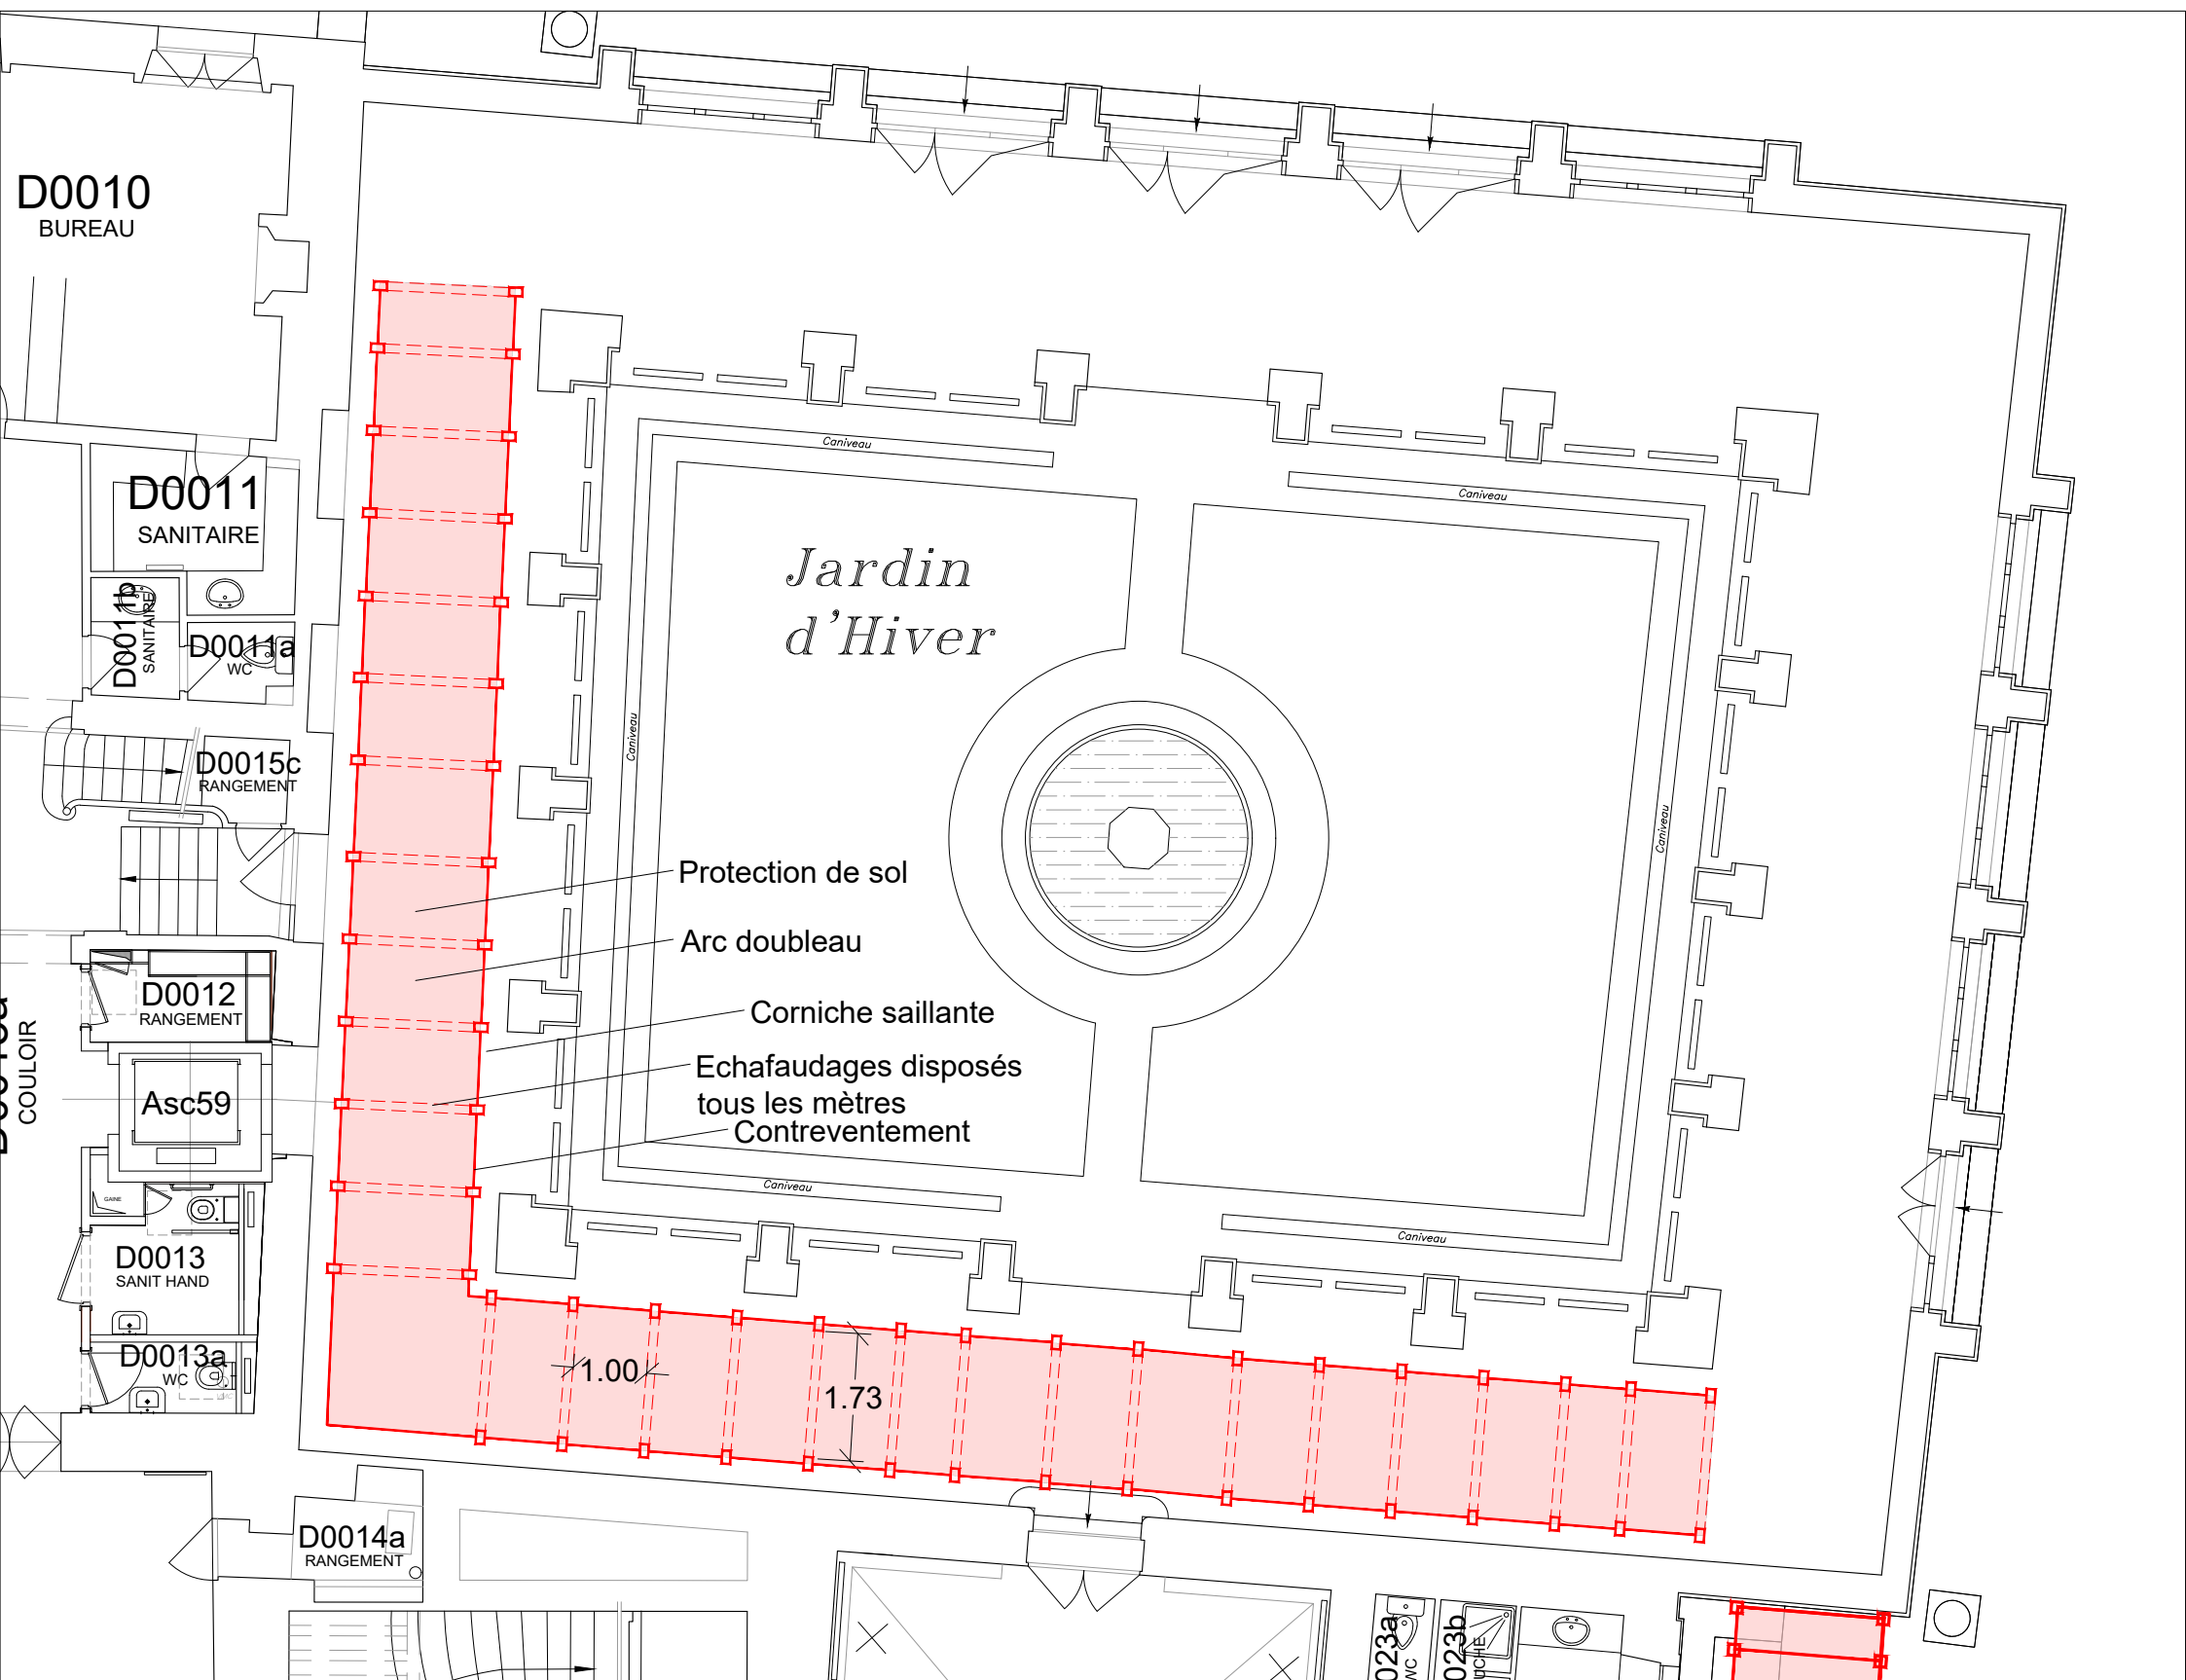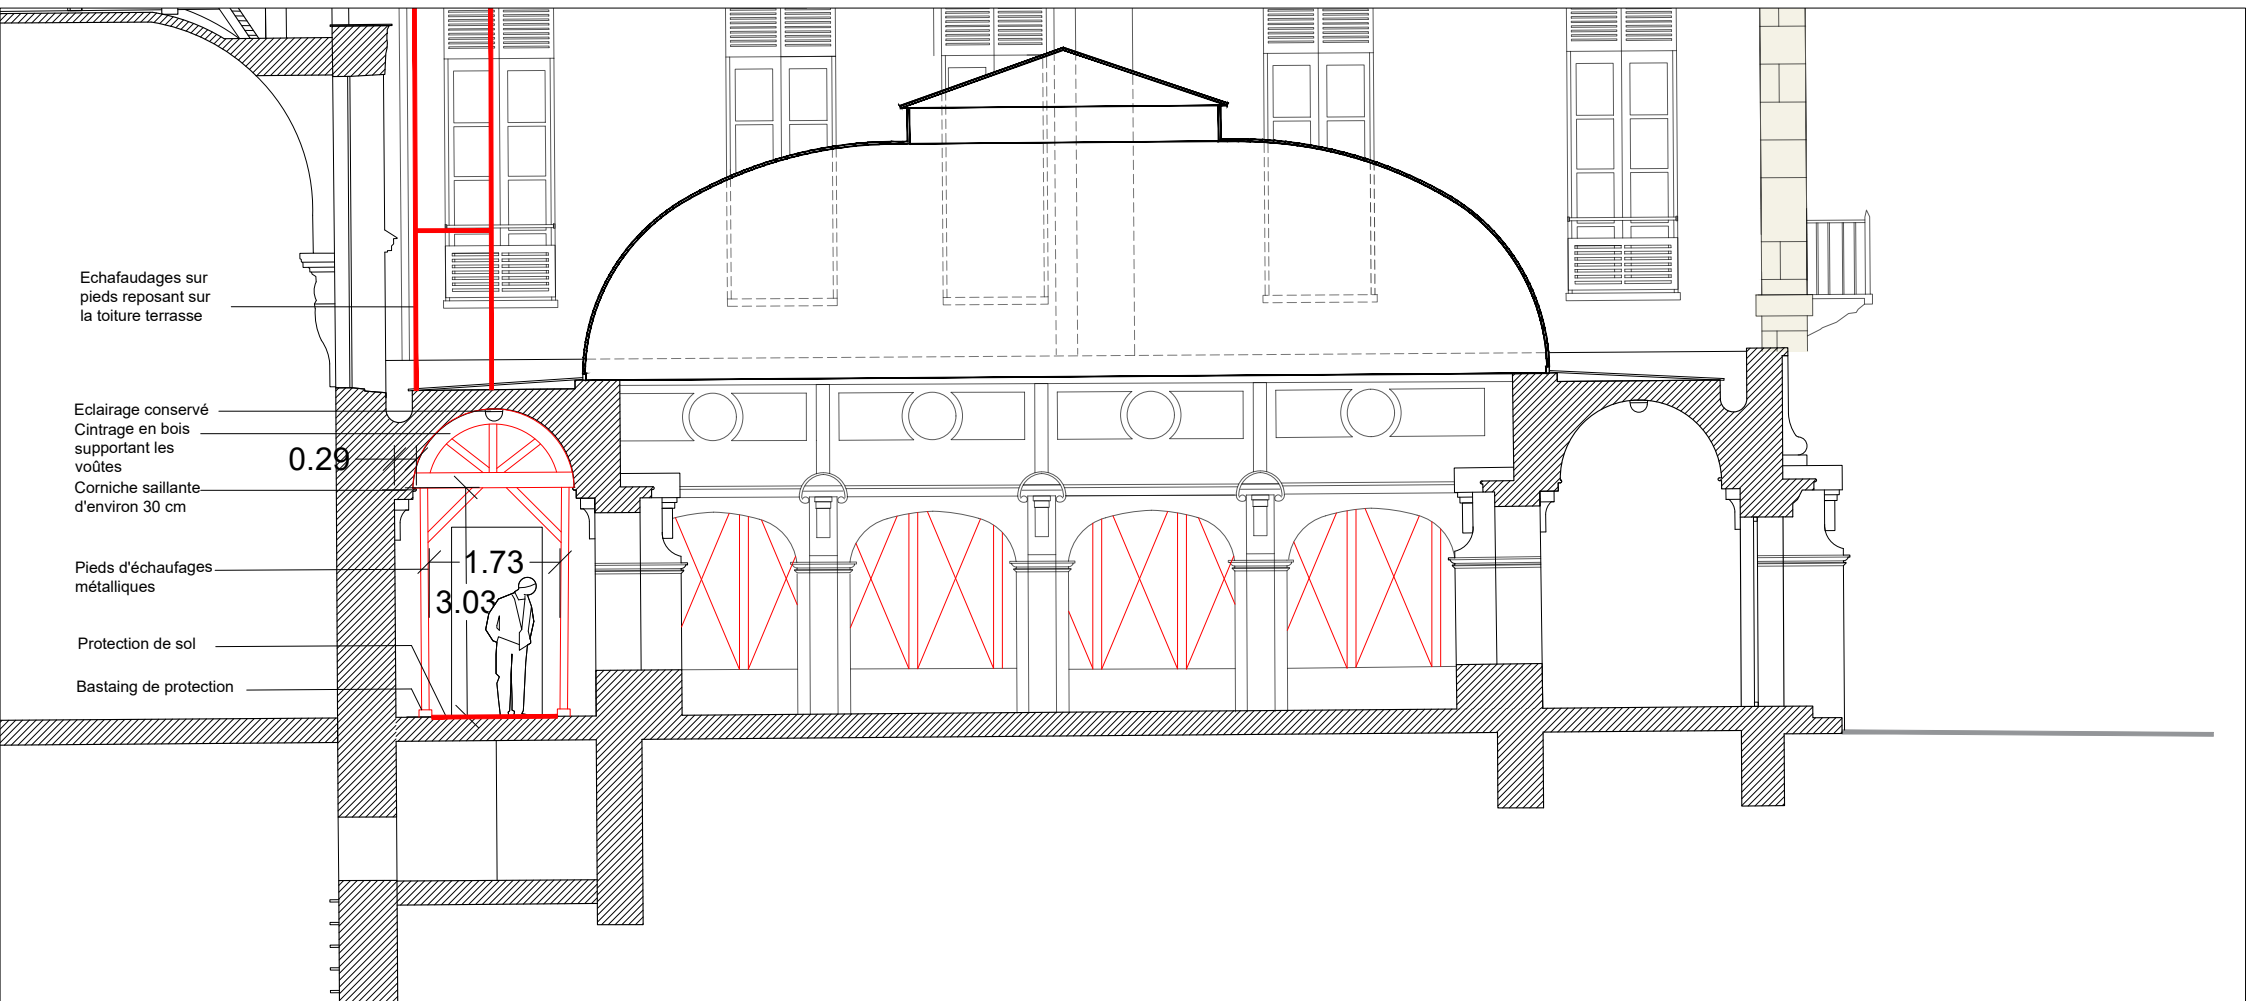


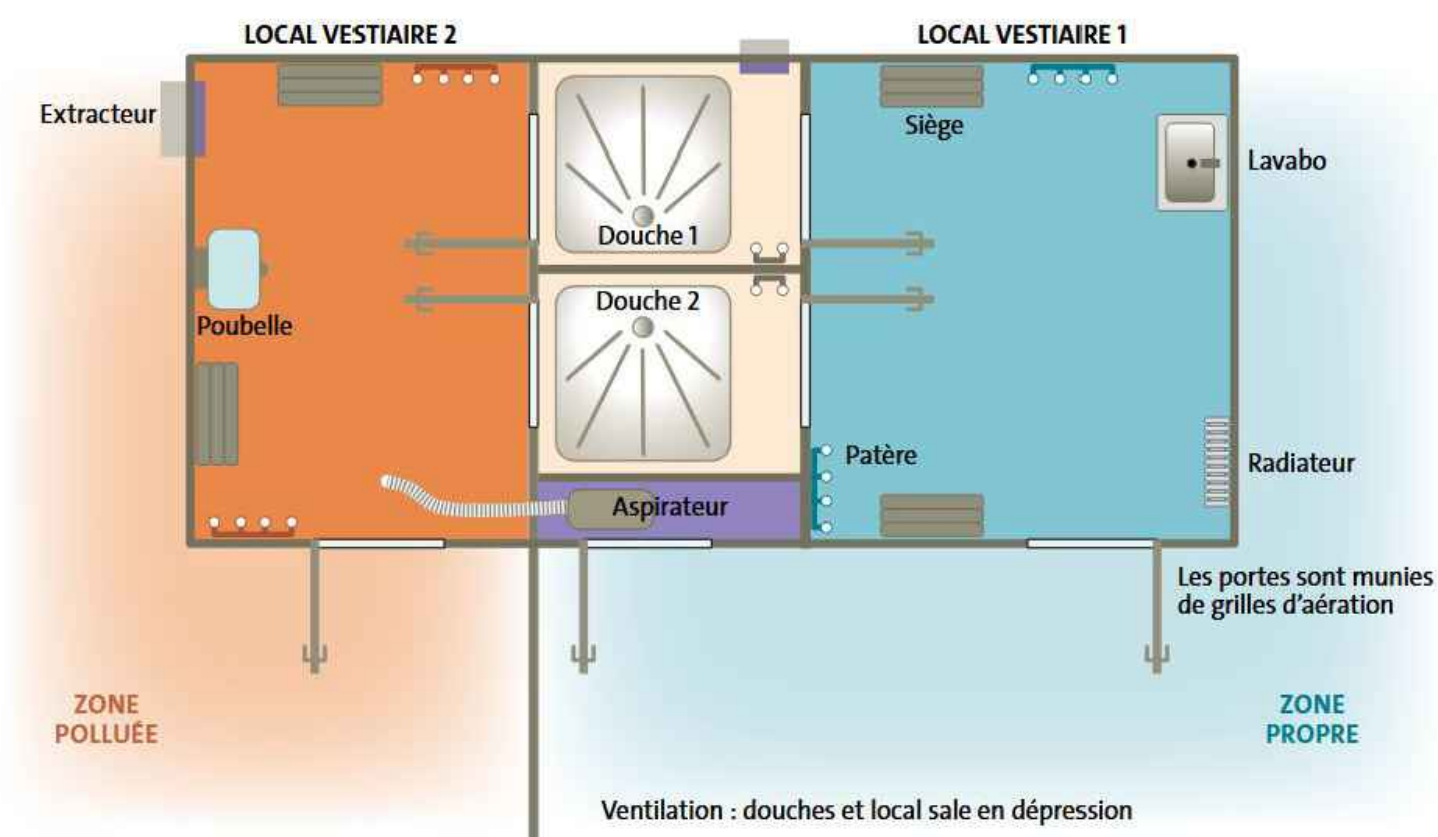


Schéma de fonctionnement



Plan de principe au RDC
UMD de 6 travailleurs séparés
Homme/Femme

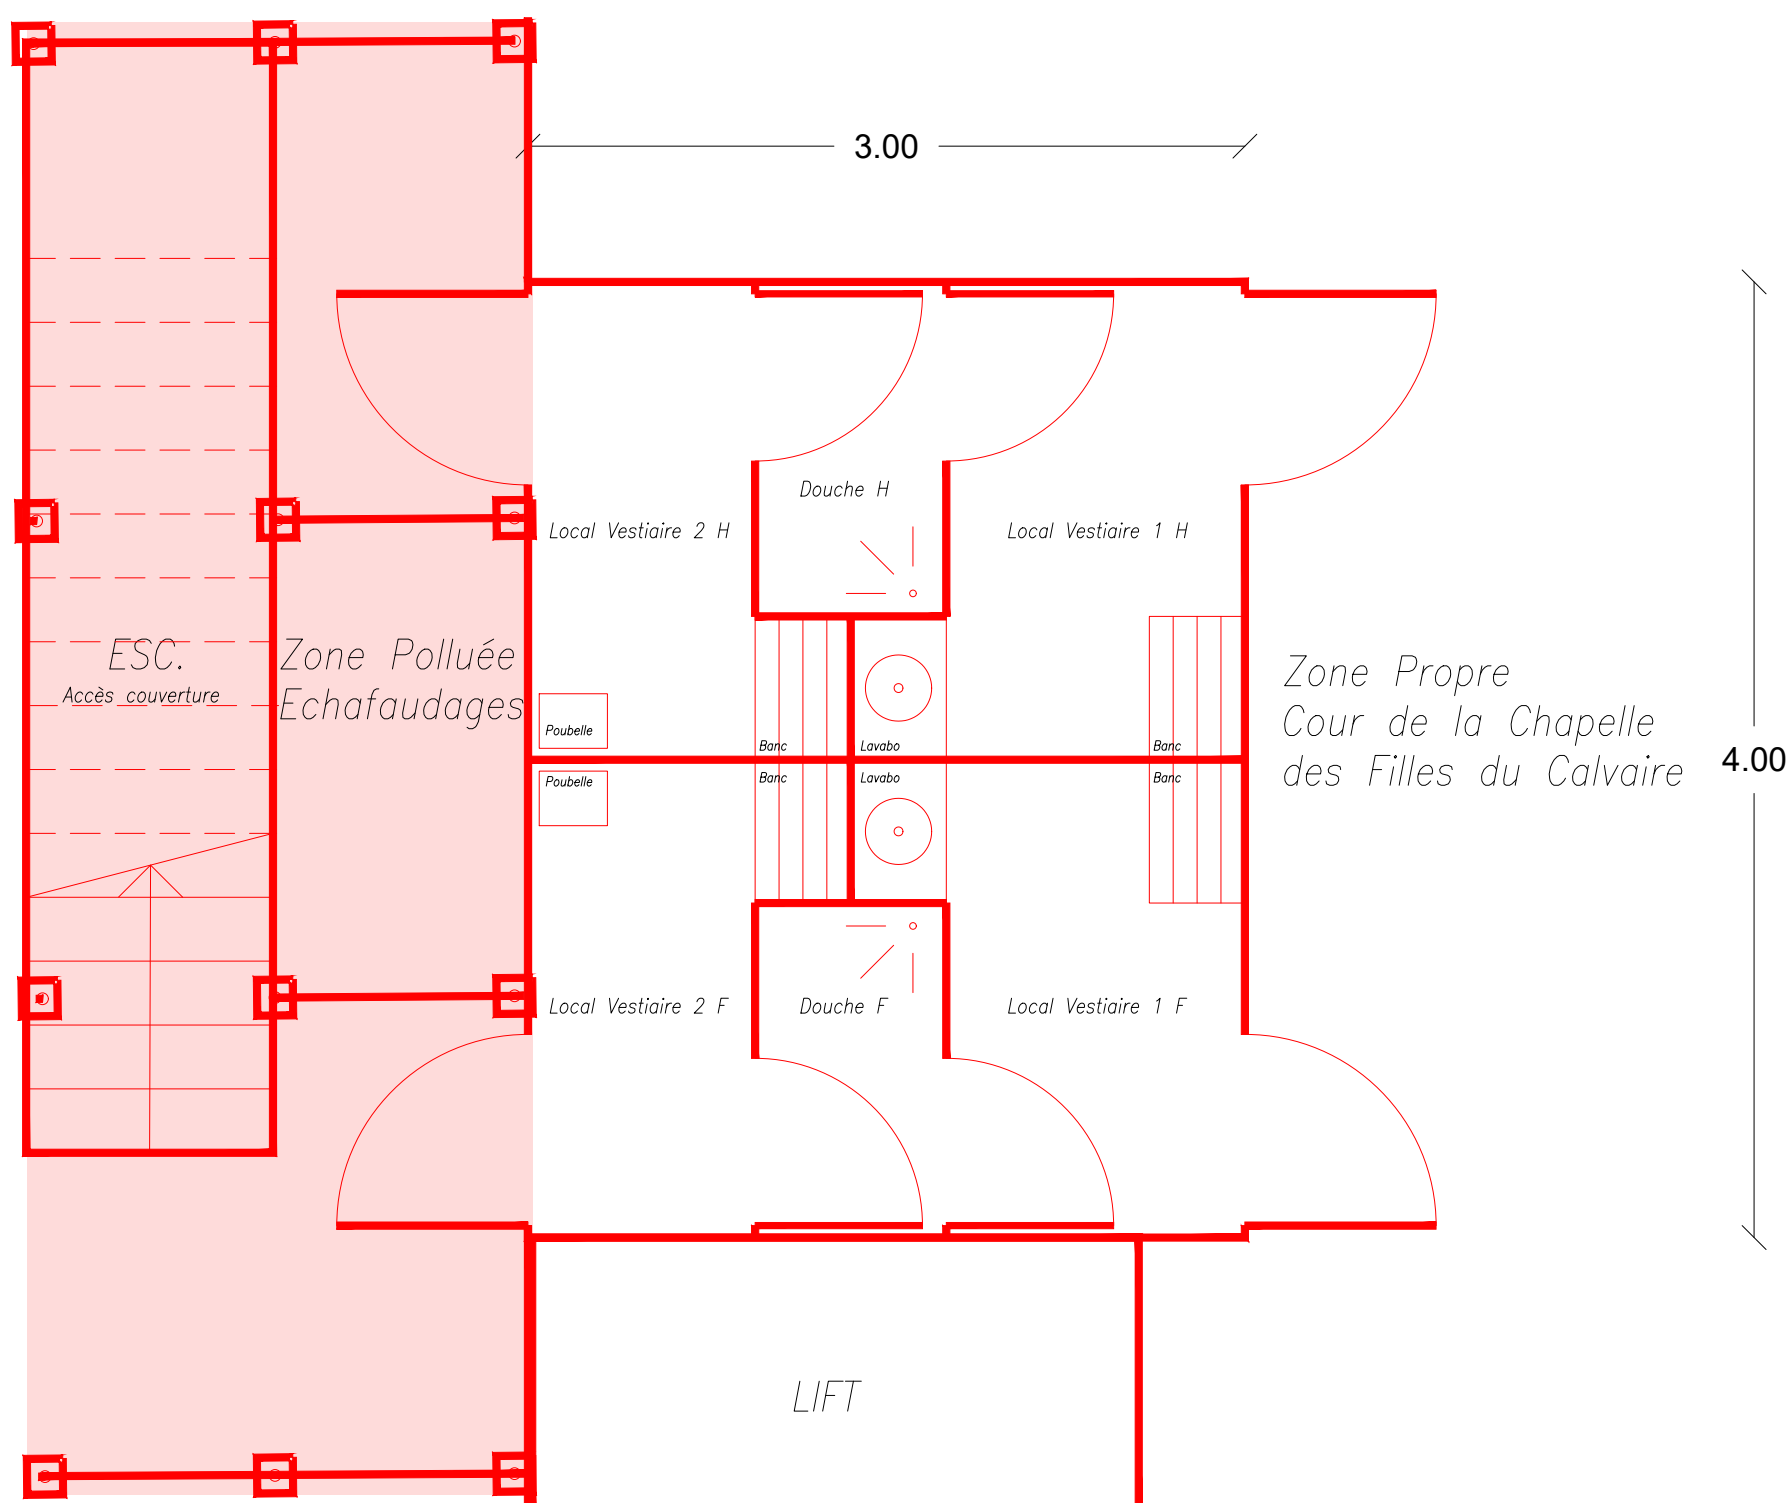