




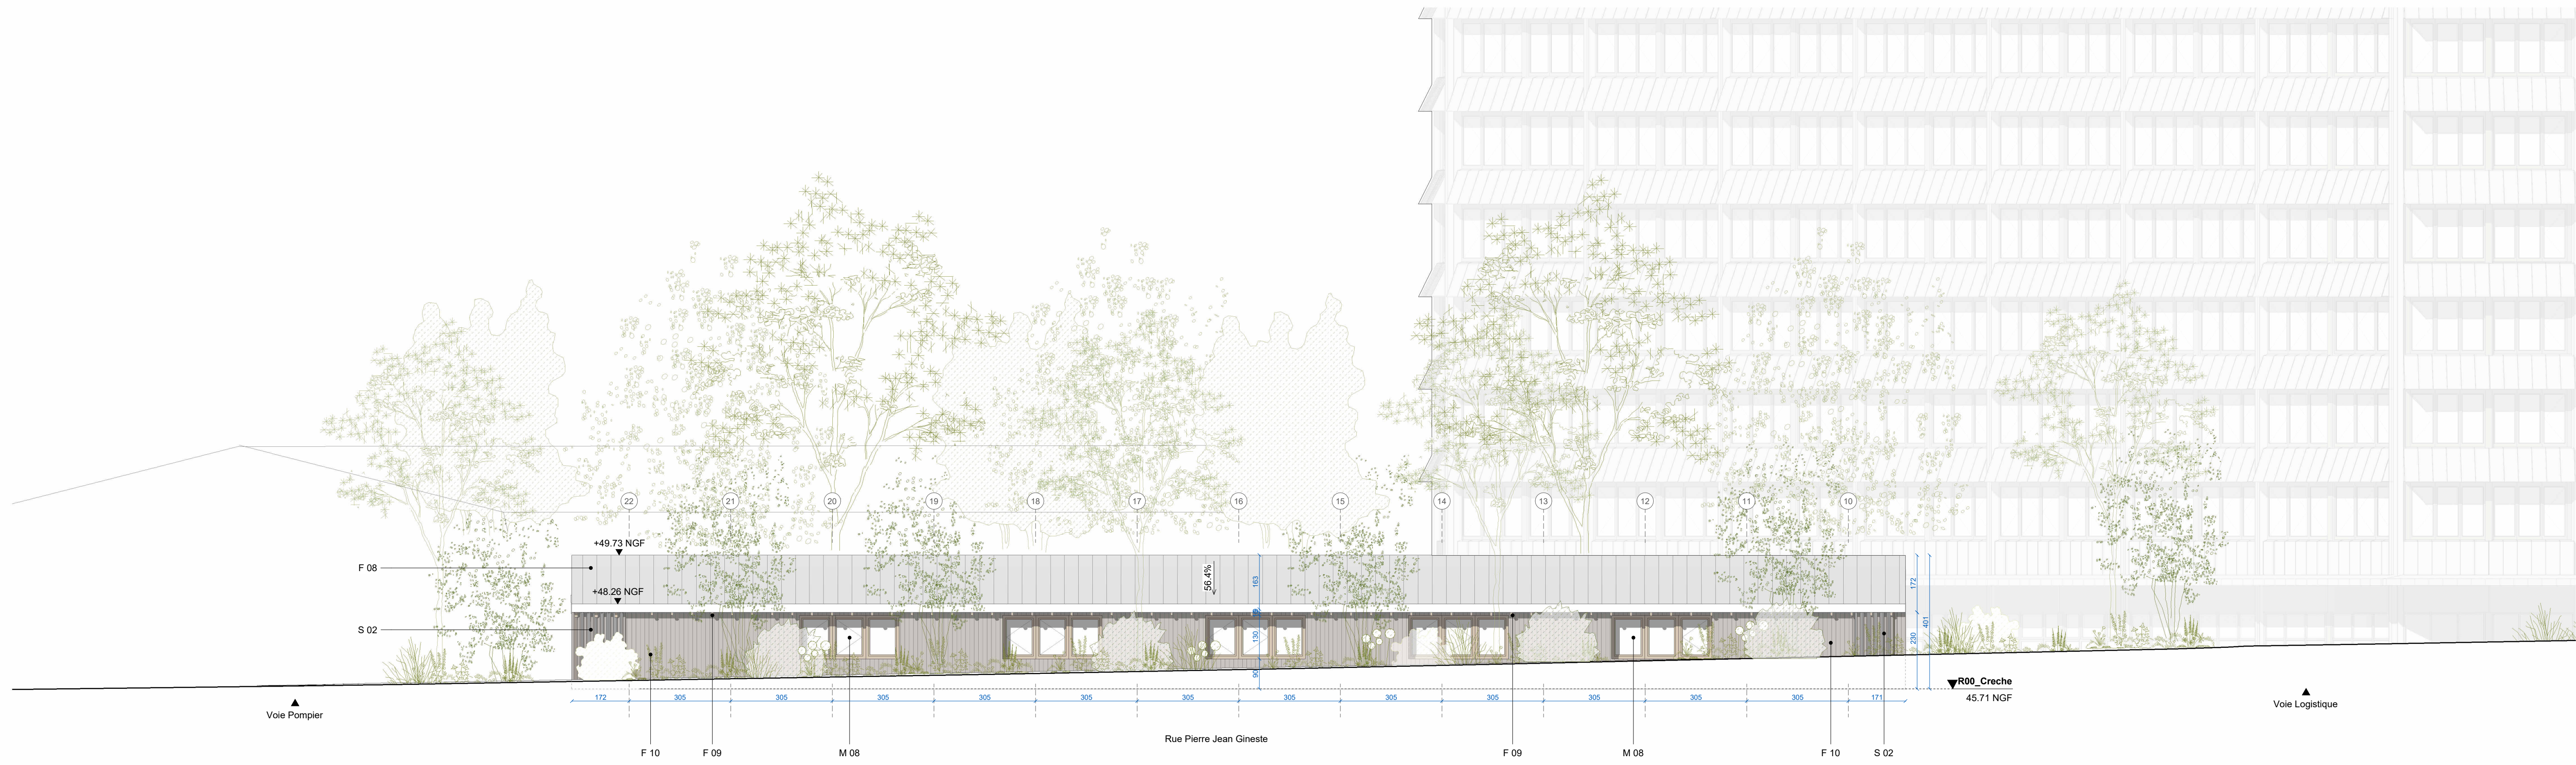


Façade crèche_Rue Pierre Jean Gineste
1 : 100

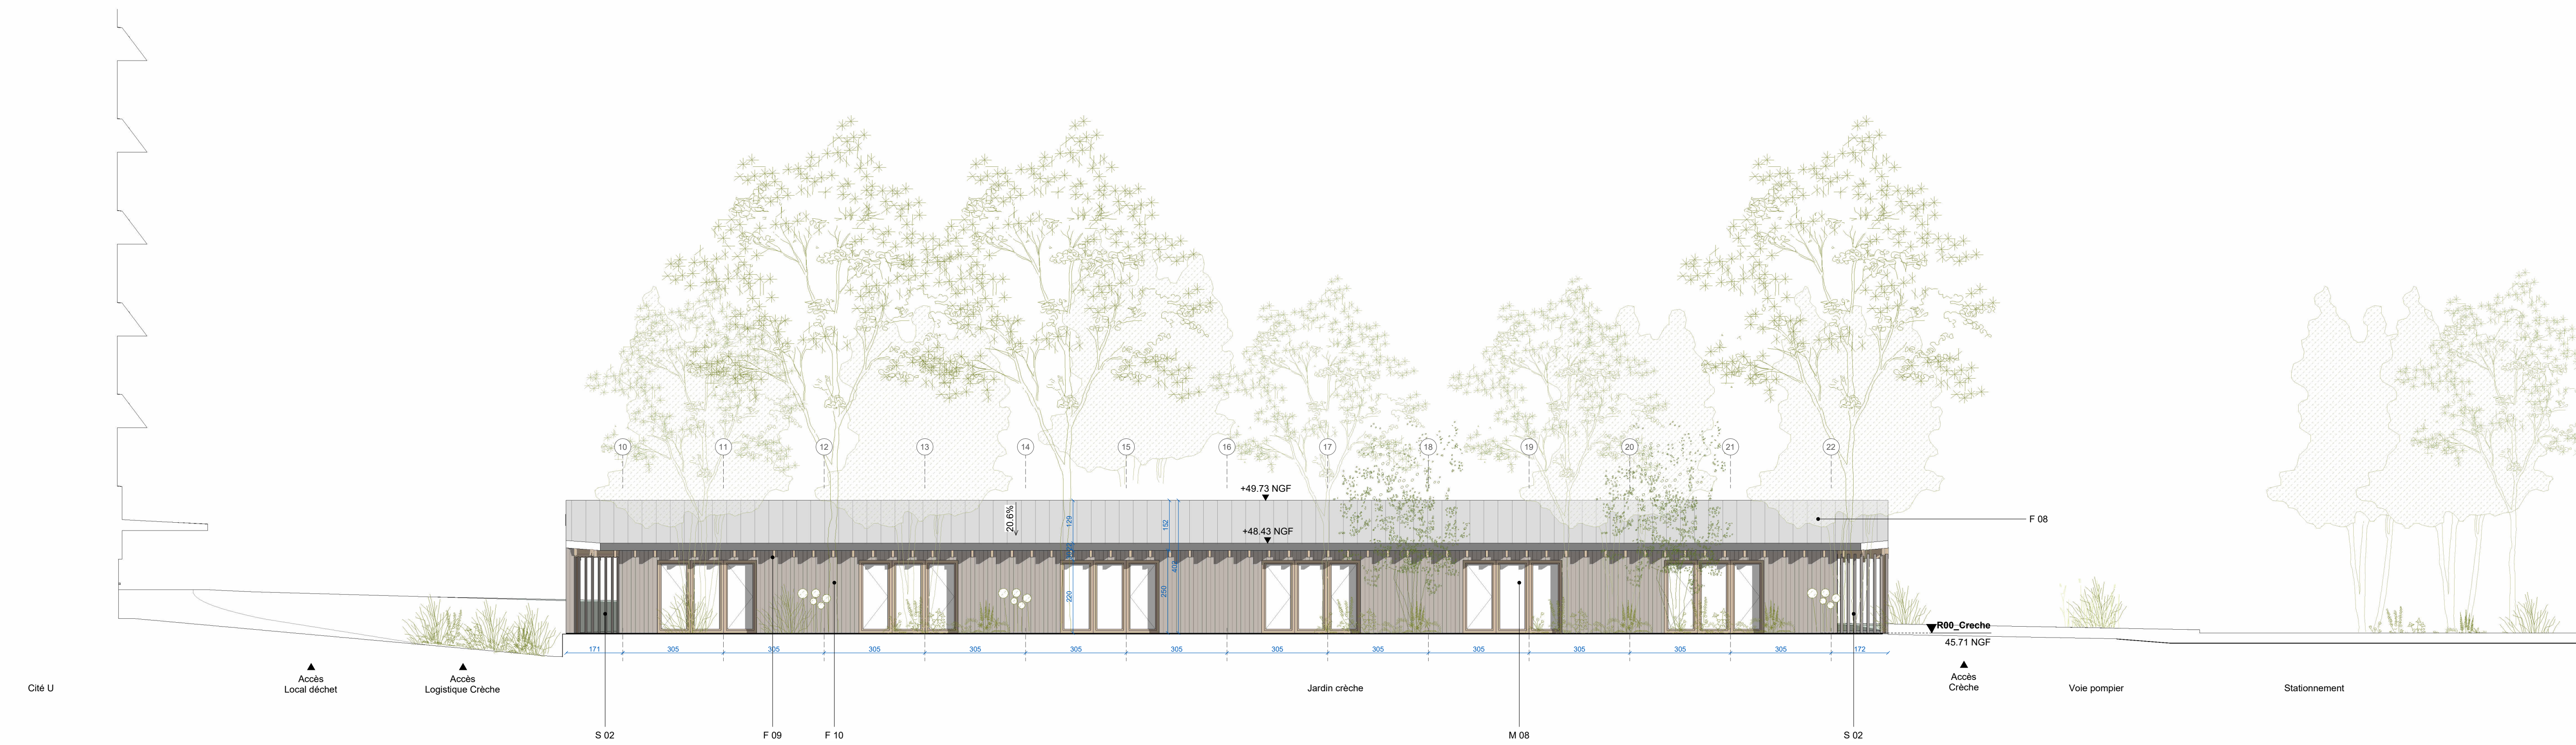


Façade crèche intérieure
1 : 100

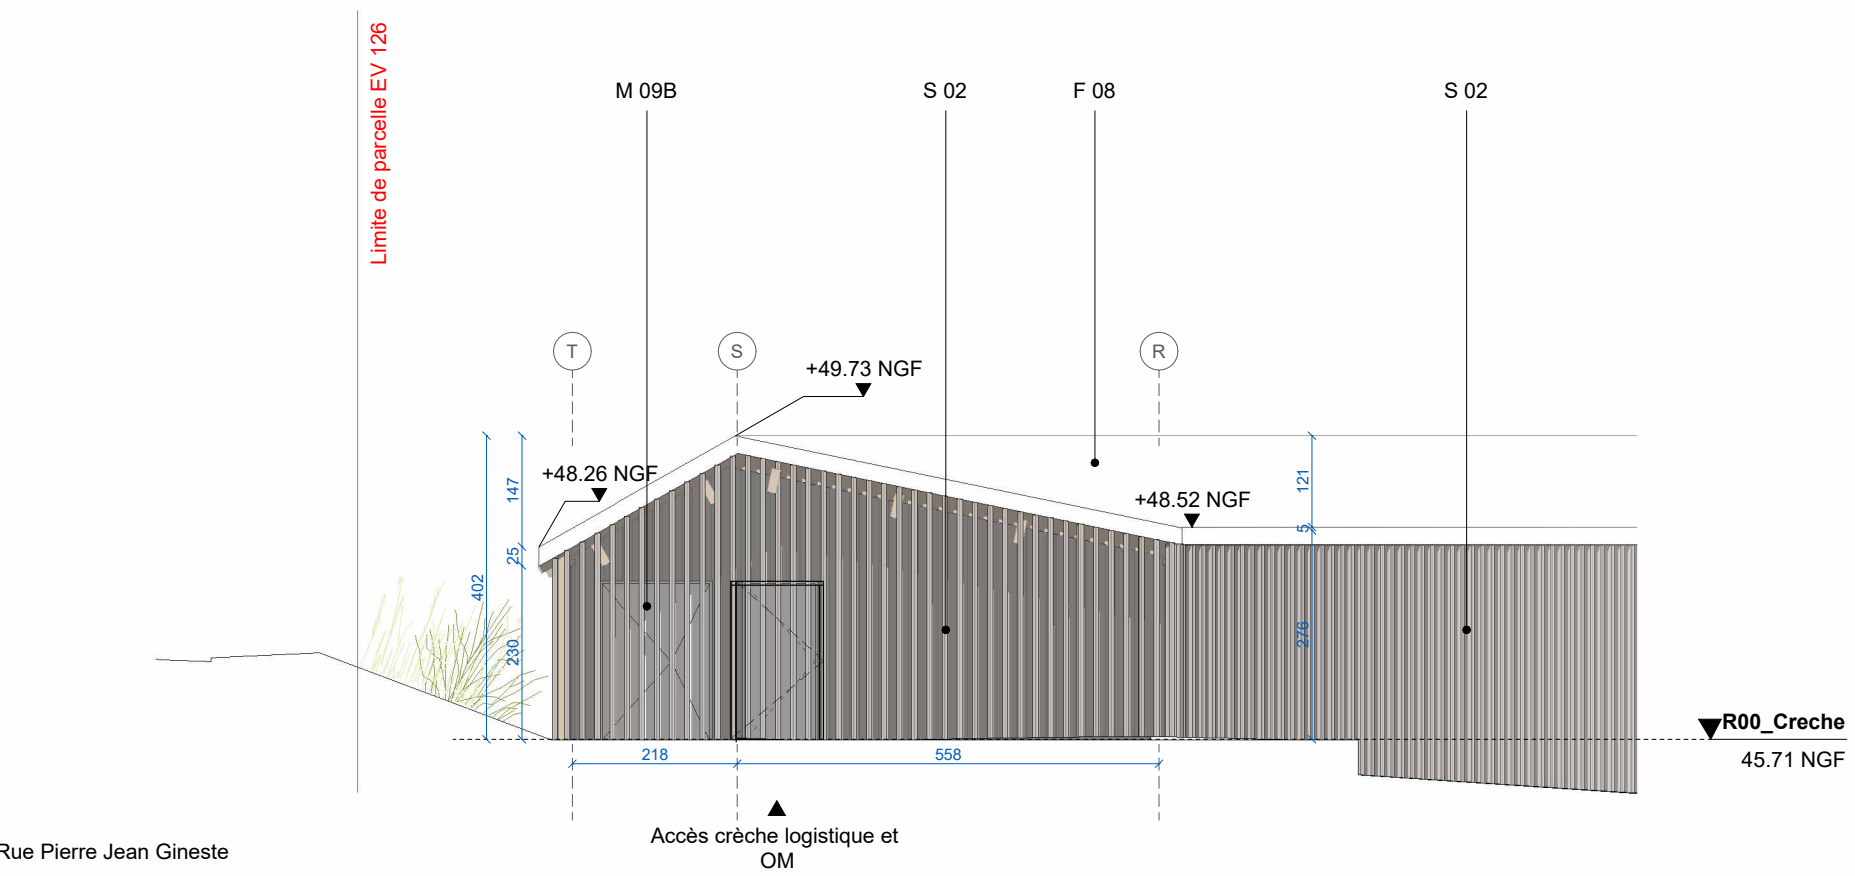

Façade Nord-Ouest_Crèche
1 : 100

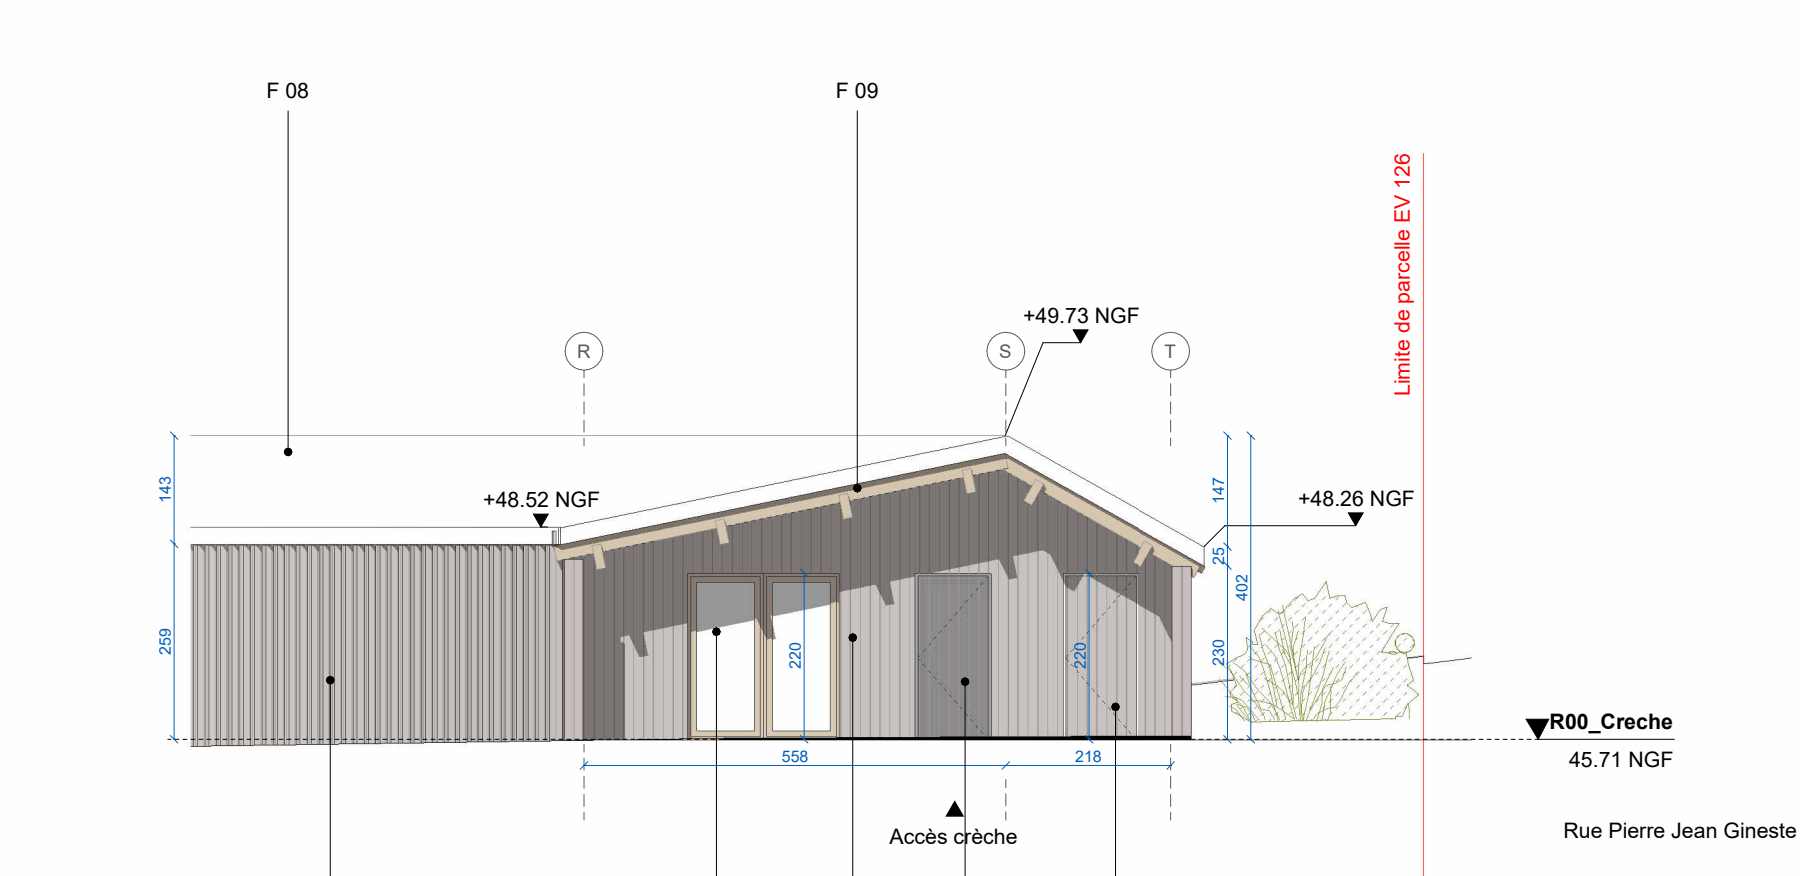

Façade Sud-Est_Crèche
1 : 100

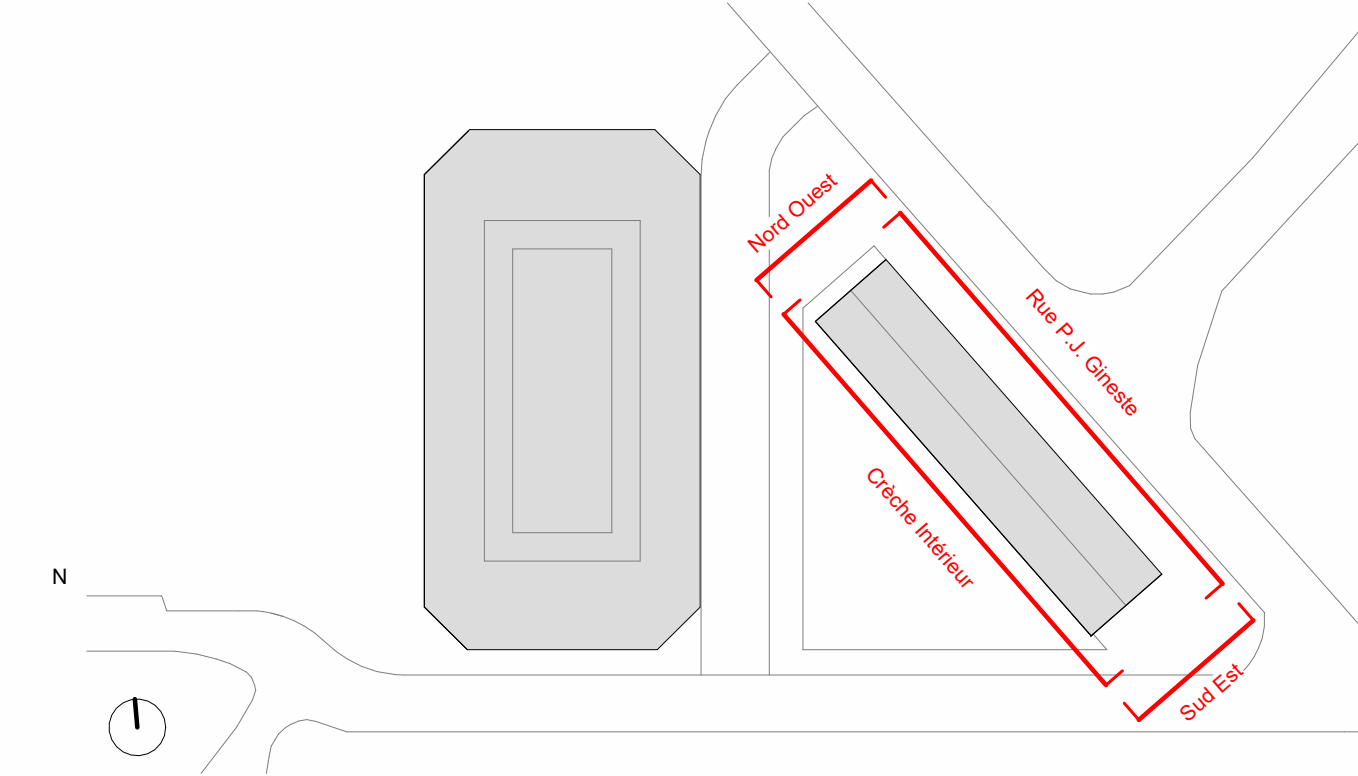

MATERIAUX EN FACADE

- F 01 - Bardage en plaques de bois plane avec saturateur, teinte au choix de l'architecte, type "titane" de chez LignAlpes ou équivalent - RDC Résidence
- F 02 - Bardage ventilé en métal type joint debout, thermoalqué, teinte gris clair au choix de l'architecte, sur ossature bois isolée. Habillage de la sous-face en plaque de bois plane avec saturateur, teinte au choix de l'architecte, type "titane" de chez LignAlpes ou équivalent - Résidence
- F 03 - Modanature verticale composée d'un profilé extrudé en aluminium, thermoalqué, teinte au choix de l'architecte, type gris clair - Résidence
- F 04 - Auvent avec couverture en métal type joint debout, thermoalqué, teinte gris clair au choix de l'architecte. Habillage de la sous-face en plaque de bois plane avec saturateur, teinte au choix de l'architecte, type "titane" de chez LignAlpes ou équivalent - Résidence
- F 05 - Façade bardage bois à faux claire voie avec saturateur, teinte au choix de l'architecte, type "titane" de chez LignAlpes ou équivalent, sur façade à ossature bois - Attique Résidence
- F 06 - Façade bardage en métal type joint debout, thermoalqué teinte au choix de l'architecte, type gris clair - Attique Résidence
- F 07 - Titure technique isolée en polyuréthane avec revêtement d'aluminium - Attique Résidence
- F 08 - Titure en métal type joint debout, thermoalqué teinte gris clair au choix de l'architecte et chêneau en acier encastré - Crèche
- F 09 - Charpente bois, avec saturateur, teinte au choix de l'architecte, type "titane" de chez LignAlpes ou équivalent - Crèche
- F 10 - Façade bardage bois à faux claire voie avec saturateur, teinte au choix de l'architecte, type "titane" de chez LignAlpes ou équivalent. Doubage intérieur en laine minérale + 2BA18 sur paroi maçonnée - Crèche

MENUISERIES EXTERIEURES

- M 01 - Mur rideau en aluminium thermoalqué, teinte chaude dito bardage bois au choix de l'architecte, remplissage en maille inox - RDC Résidence
- M 02 - Ensemble menuisé en aluminium avec ouvrants cachés, thermoalqué, teinte chaude dito bardage bois au choix de l'architecte et double vitrage isolant. Vitrage roulotte motorisée à lames métalliques, teinte dito menuiserie. Coffre isolé avec couverture en bas, coulisses en aluminium, teinte dito menuiseries - Résidence
- M 03 - Mur rideau en aluminium thermoalqué, teinte chaude dito bardage bois au choix de l'architecte, double vitrage isolant. Store toile extérieur manuel - RDC Résidence
- M 04 - Mur rideau en aluminium thermoalqué, teinte chaude dito bardage bois au choix de l'architecte, avec un habillage en ventelles métalliques thermoalquées de même teinte - RDC Résidence
- M 05 - Ensemble menuisé en aluminium avec ouvrants cachés, teinte chaude dito bardage bois au choix de l'architecte, double vitrage isolant. Vitrage roulotte motorisée à lames métalliques, teinte dito menuiserie. Coffre isolé avec couverture en bas, coulisses en aluminium, teinte dito menuiseries - Attique Résidence
- M 06 - Verrière en profilé d'aluminium thermoalqués incluant un exutoire de désenfumage, teinte au choix de l'architecte - Attique Résidence
- M 07 - Escalier de désenfumage des escaliers en profilés d'aluminium thermoalqués, teinte au choix de l'architecte - Attique Résidence
- M 08 - Ensemble menuisé en aluminium avec ouvrants cachés, thermoalqué, teinte chaude dito bardage bois au choix de l'architecte et double vitrage isolant. Store toile extérieurs motorisées teinte au choix de l'architecte - Crèche
- M 09 A - Porte vitée en aluminium thermoalqué, teinte dito bardage bois au choix de l'architecte, avec un habillage en bardage bois à claire-voie, type "titane" de chez LignAlpes ou équivalent - Crèche
- M 09 B - Porte sous tenture, avec un habillage en bardage bois à faux claire-voie, teinte au choix de l'architecte, type "titane" de chez LignAlpes ou équivalent - Crèche et Attique

SERRURERIE

- S 01 - Garde-corps métalliques en maille inox sur structure en acier galvanisé et thermoalqué, teinte au choix de l'architecte - Attique Résidence
- S 02 - Clôture en bois à claire voie et auvent avec couverture en métal type joint debout, thermoalqué teinte gris clair au choix de l'architecte - Crèche
- S 03 - Clôture et portillon métallique en maille inox et ossature aluminium thermoalqué, Attique Résidence

PAYSAGE

- PAY 01 - Terrasse accessible en platielage bois
- PAY 02 - Terrasse accessible en dalles sur plots
- PAY 03 - Terrasse végétalisée
- PAY 04 - Jardin paysager en pleine terre

CROUS RENNES



CROUS DE BRETAGNE			
MAÎTRE D'OUVRAGE			
CS 21428 7 Place Hoche 35061 Rennes T : 09 72 39 65 35			
TPPI			
BUREAU D'ETUDES STRUCTURE 167 rue de Lorient 35000 Rennes T : 02 99 14 59 60			
SOCOTEC			
BUREAU DE CONTRÔLE Immeuble le nevre 318 route de Fougères CS 60421 35700 Rennes cedex 7 T : 02 99 15 64 14			
VERITAS			
COORDONNATEUR CPIS 6 rue de la carrière 35114 Cesson-Sévigné T : 09 69 59 10 09			
HORS SITE CONSEIL			
ABRI/ONCE MAÎTRE D'OUVRAGE Chevalier 43000 Thiers T : 06 72 03 30 87			
TPPI			
BUREAU D'ETUDES FLUIDES, VIBRO 167 rue de Lorient 35000 Rennes T : 02 99 14 59 60			
TPPI			
BUREAU D'ETUDES ACOUSTIQUE 167 rue de Lorient 35000 Rennes T : 02 99 14 59 60			
TPPI			
BUREAU D'ETUDES ENVIRONNEMENT 167 rue de Lorient 35000 Rennes T : 02 99 14 59 60			
ATELIER JSL			
AMÉNAGEMENTS INTERIEURS 20 rue Bachelot 35011 Paris T : 01 45 66 52 42			
HARDEL LE BIHAN			
ARCHITECTE 40 rue de Paradis 75010 Paris T : 01 44 64 83 30			
BEGOC			
BUREAU D'ETUDES CUISINE 101 Rue Emile Le Page 29000 Quimper T : 02 98 90 36 39			
INOVAZIA			
BUREAU D'ETUDES ENVIRONNEMENT 7 Allée Emile Le Page 29000 Quimper T : 02 98 90 36 39			

HARDEL LE BIHAN									
Elevations Crèche									
PHASE	EMETTEUR	LOT	ZONE	TYPE	NIVEAU	N°	INDICE	ECHELLE	DATE
APD	HLB	ARC	CRE	ELE	TN	2303		1 : 100	JUILLET 2020