



Rue René Jean Cassala
Ligne Parcelle EV126

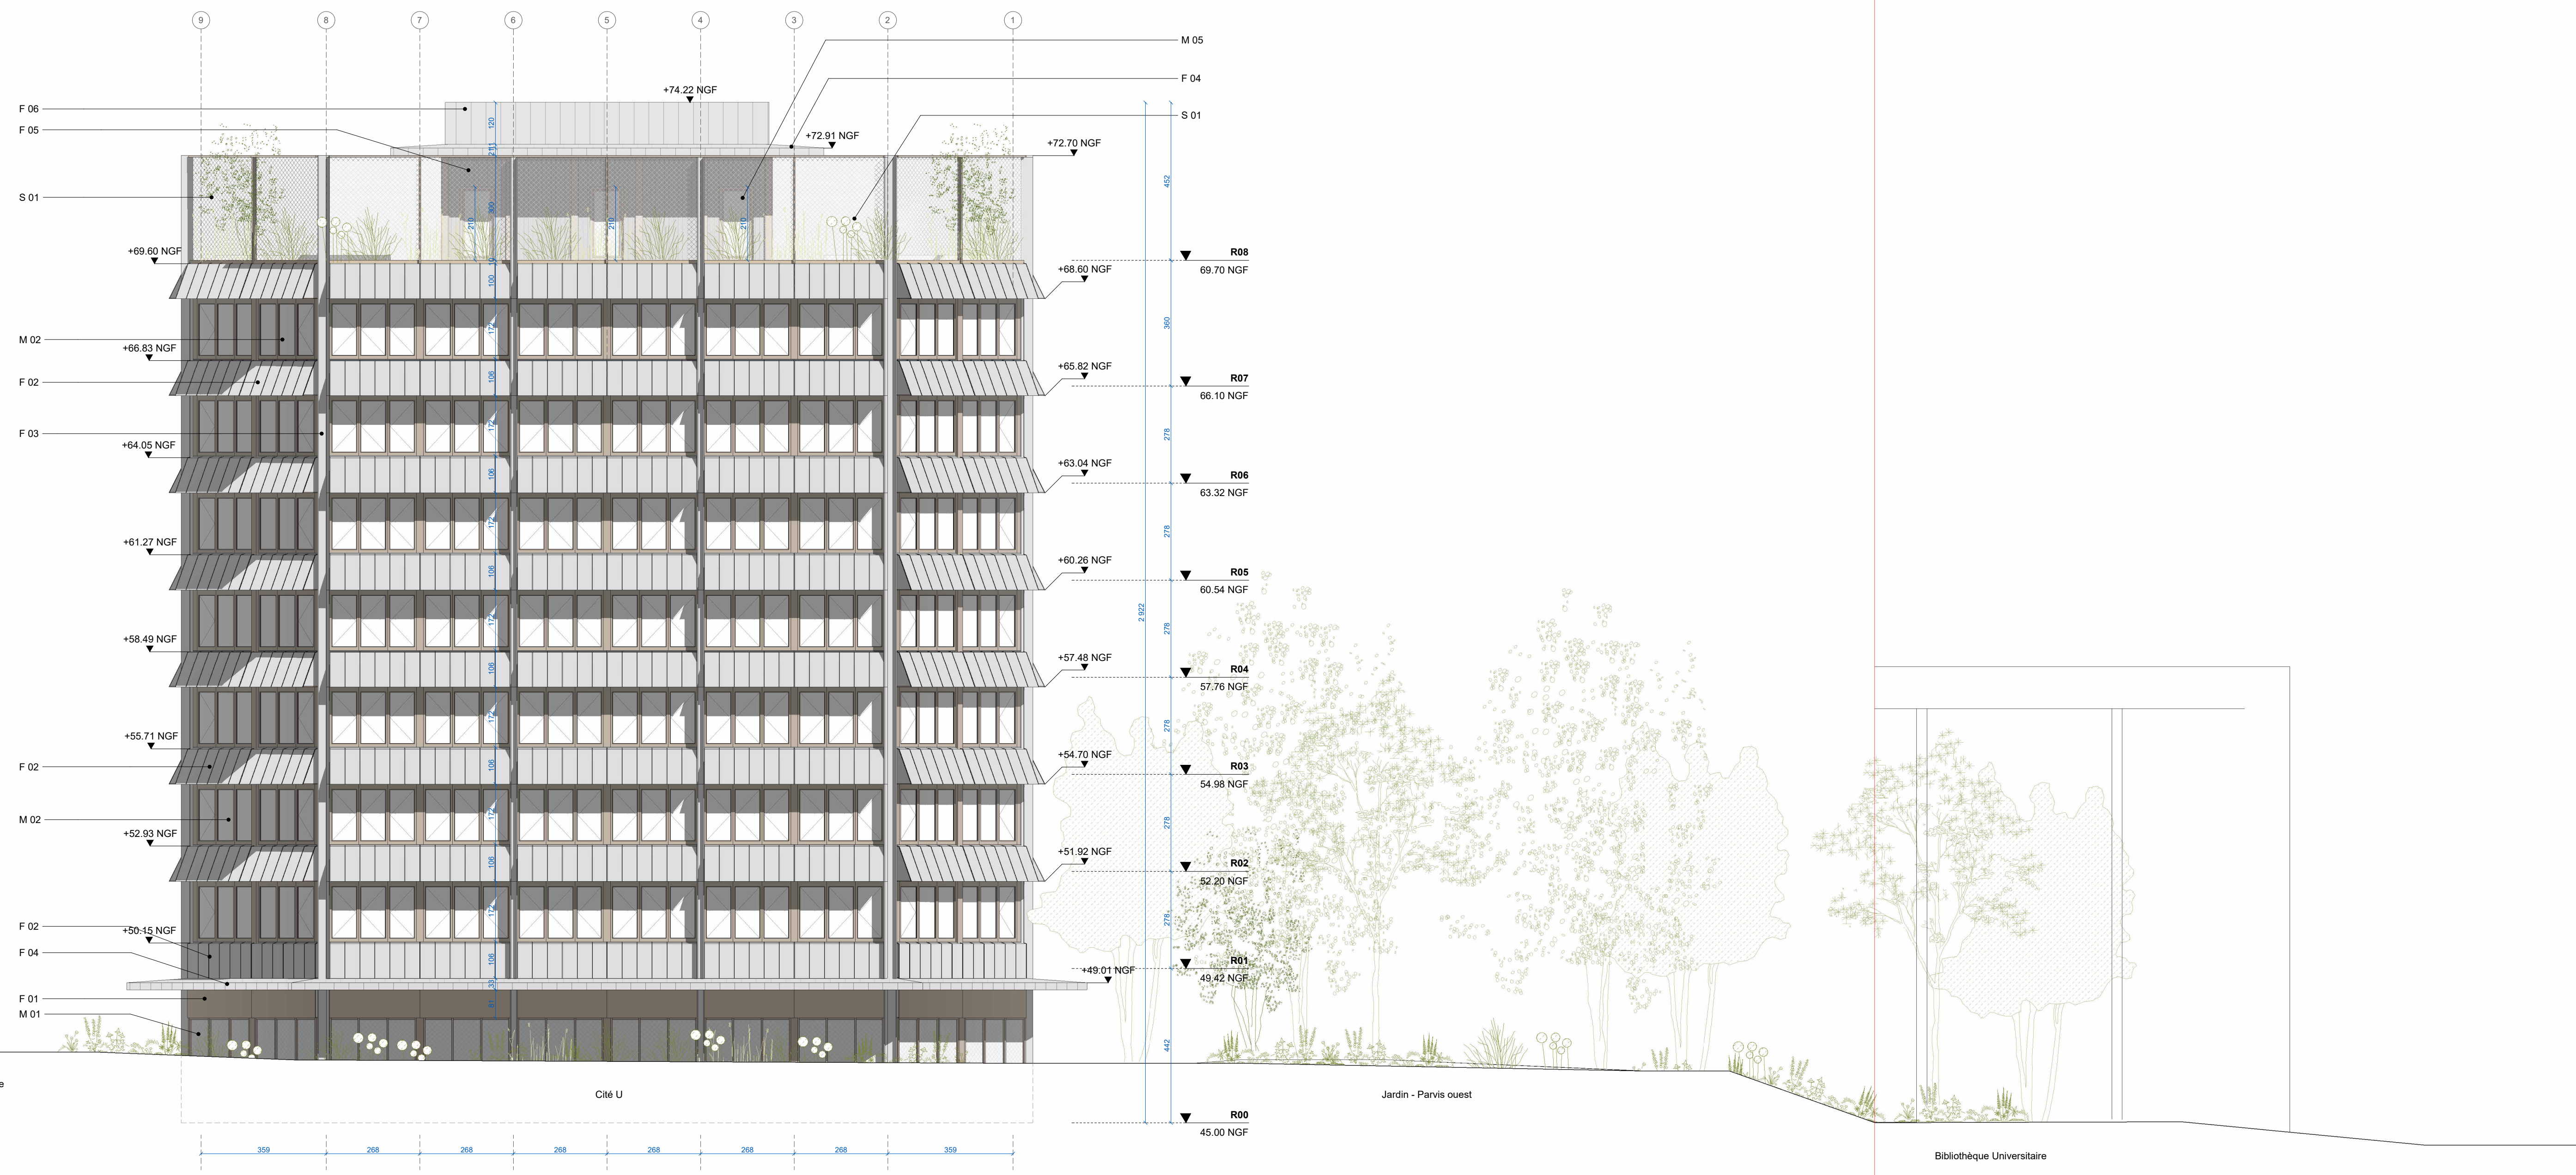

A - Elevation Nord_Résidence
1:100



Ligne de propriété EV77
Ligne de propriété EV126

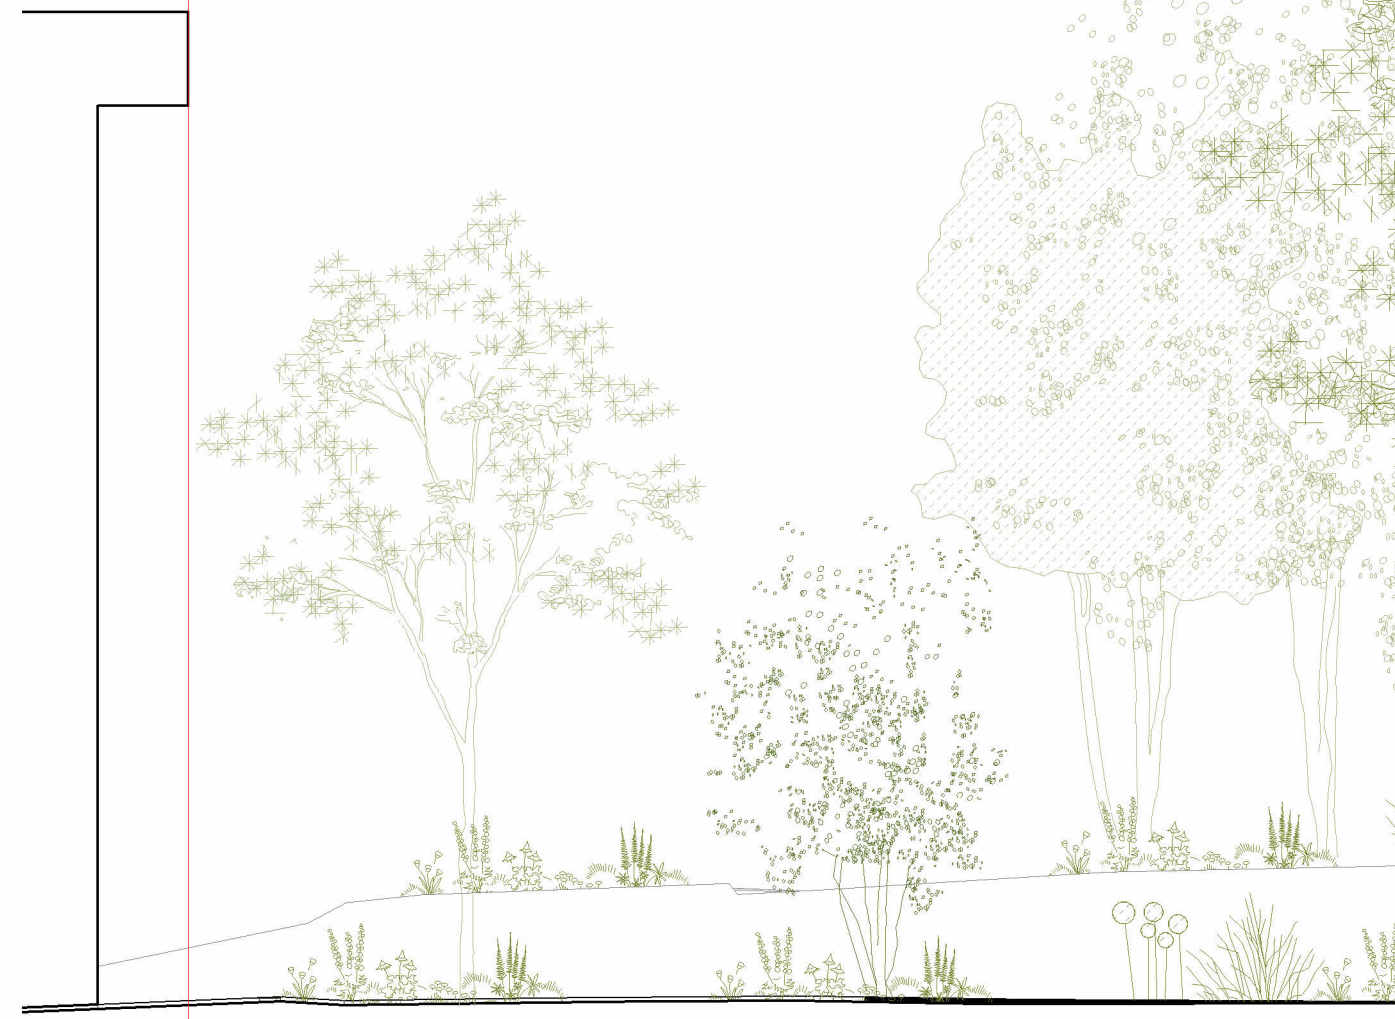


A - Elevation Sud_Résidence
1:100



Ligne Parcelle EV126
Ligne Parcelle EV77



Crèche

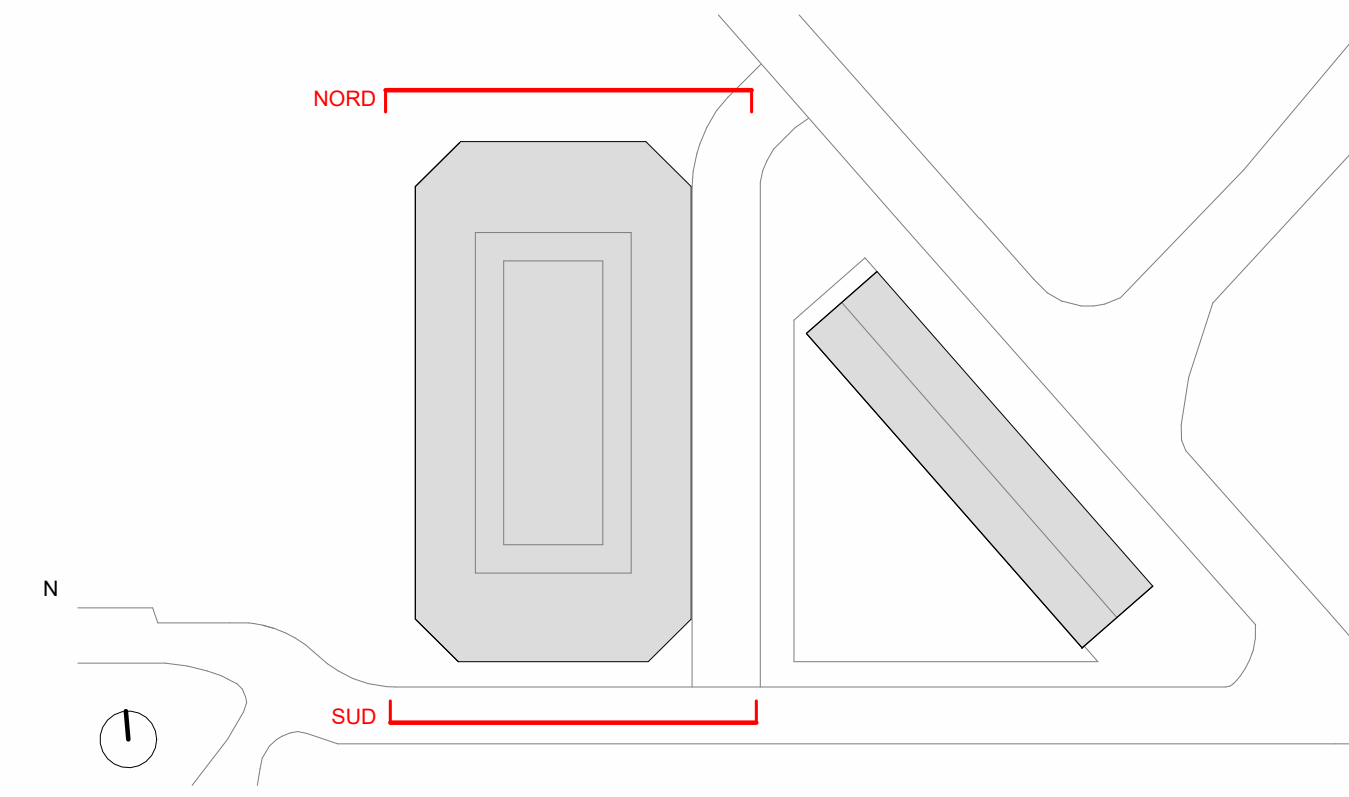

- MATERIAUX EN FACADE**
- F 01 - Bardage en plaques de bois plane avec saturateur, teinte au choix de l'architecte, type "titan" de chez Lignaipes ou équivalent - RDC Résidence
- F 02 - Bardage ventilé en métal type joint debout, thermo-lacqué teinte gris clair au choix de l'architecte, sur ossature bois isolée. Habillage de la sous-face en plaque de bois plane avec saturateur, teinte au choix de l'architecte, type "titan" de chez Lignaipes ou équivalent - Résidence
- F 03 - Modanature verticale composée d'un profilé extrudé en aluminium, thermo-lacqué, teinte au choix de l'architecte, type gris clair - Résidence
- F 04 - Auvent avec couverture en métal type joint debout, thermo-lacqué, teinte gris clair au choix de l'architecte. Habillage de la sous-face en plaque de bois plane avec saturateur, teinte au choix de l'architecte, type "titan" de chez Lignaipes ou équivalent - Résidence
- F 05 - Façade bardage bois à faux claire-voie avec saturateur, teinte au choix de l'architecte, type "titan" de chez Lignaipes ou équivalent, sur façade à ossature bois - Attique Résidence
- F 06 - Façade bardage en métal type joint debout, thermo-lacqué teinte au choix de l'architecte, type gris clair - Attique Résidence
- F 07 - Titure technique isolée en polyuréthane avec revêtement d'aluminium - Attique Résidence
- F 08 - Titure en métal type joint debout, thermo-lacqué teinte gris clair au choix de l'architecte et chêneau en acier encastré - Crèche
- F 09 - Charpente bois, avec saturateur, teinte au choix de l'architecte, type "titan" de chez Lignaipes ou équivalent - Crèche
- F 10 - Façade bardage bois à faux claire-voie avec saturateur, teinte au choix de l'architecte, type "titan" de chez Lignaipes ou équivalent. Doubage intérieur en laine minérale + 2BA18 sur paroi maçonnée - Crèche
- MENUISERIES EXTERIEURES**
- M 01 - Mur rideau en aluminium thermo-lacqué, teinte chaude dito bardage bois au choix de l'architecte, remplissage en maille inox - RDC Résidence
- M 02 - Ensemble menuisé en aluminium avec ouvrants cachés, thermo-lacqué, teinte chaude dito bardage bois au choix de l'architecte et double vitrage isolant. Vitrage rouleté motorisé à lames métalliques, teinte dito menuiserie. Coffre isolé avec couverture en bas, coulisses en aluminium, teinte dito menuiseries - Résidence
- M 03 - Mur rideau en aluminium thermo-lacqué, teinte chaude dito bardage bois au choix de l'architecte, double vitrage isolant. Store toile extérieur manuel - RDC Résidence
- M 04 - Mur rideau en aluminium thermo-lacqué, teinte chaude dito bardage bois au choix de l'architecte, avec un habillage en ventelles métalliques thermo-lacquées de même teinte - RDC Résidence
- M 05 - Ensemble menuisé en aluminium avec ouvrants cachés, teinte chaude dito bardage bois au choix de l'architecte, double vitrage isolant. Vitrage rouleté motorisé à lames métalliques, teinte dito menuiserie. Coffre isolé avec couverture en bas, coulisses en aluminium, teinte dito menuiseries - Attique Résidence
- M 06 - Verrière en profilés d'aluminium thermo-lacqués incluant un exutoire de désenfumage, teinte au choix de l'architecte - Attique Résidence
- M 07 - Escalier de désenfumage des escaliers en profilés d'aluminium thermo-lacqués, teinte au choix de l'architecte - Attique Résidence
- M 08 - Ensemble menuisé en aluminium avec ouvrants cachés, thermo-lacqué, teinte chaude dito bardage bois au choix de l'architecte et double vitrage isolant. Store toile extérieurs motorisées teinte au choix de l'architecte - Crèche
- M 09 A - Porte vitrée en aluminium thermo-lacqué, teinte dito bardage bois au choix de l'architecte, avec un habillage en bardage bois à claire-voie, type "titan" de chez Lignaipes ou équivalent - Crèche
- M 09 B - Porte sous tenture, avec un habillage en bardage bois à faux claire-voie, teinte au choix de l'architecte, type "titan" de chez Lignaipes ou équivalent - Crèche et Attique

- SERRURERIE**
- S 01 - Garde-corps métalliques en maille inox sur structure en acier galvanisé et thermo-lacqué, teinte au choix de l'architecte - Attique Résidence
- S 02 - Clôture en bois à claire-voie et auvent avec couverture en métal type joint debout, thermo-lacqué teinte gris clair au choix de l'architecte - Crèche
- S 03 - Clôture et portillon métallique en maille inox et ossature aluminium thermo-lacqué. Attique Résidence
- PAYSAGE**
- PAY 01 - Terrasse accessible en platielage bois
- PAY 02 - Terrasse accessible en dalles sur plots
- PAY 03 - Terrasse végétalisée
- PAY 04 - Jardin paysager en pleine terre

CROUS RENNES



CROUS DE BRETAGNE MAÎTRE D'OUVRAGE CS 29428 7 Place Hoche 35065 Rennes T : 02 99 72 59 65 35	HORS SITE CONSEIL ARCHITECTE MAÎTRE D'OUVRAGE Chevalier 43000 Thiers T : 02 72 03 30 87	HARDEL LE BIHAN ARCHITECTE 40 rue de Paradis 75010 Paris T : 01 44 64 83 30	HARDEL LE BIHAN PAYSAGISTE 40 rue de Paradis 75010 Paris T : 01 44 64 83 30
TPPI BUREAU D'ETUDES STRUCTURE 167 rue de Lorient 35000 Rennes T : 02 99 14 59 60	TPPI BUREAU D'ETUDES FLUIDES, VIBRO 167 rue de Lorient 35000 Rennes T : 02 99 14 59 60	TPPI BUREAU D'ETUDES ACOUSTIQUE 167 rue de Lorient 35000 Rennes T : 02 99 14 59 60	BEGC BUREAU D'ETUDES CUISINE 101 Rue Emile Dallery 44000 Nantes T : 02 40 29 22 53
SOCOTEC BUREAU DE CONSOLE Immeuble le nover 3 rue de Frognoy CS 30642 35700 Rennes cedex 7 T : 02 99 83 64 41	TPPI BUREAU D'ETUDES ECONOMISTE 167 rue de Lorient 35000 Rennes T : 02 99 14 59 60	TPPI BUREAU D'ETUDES ENVIRONNEMENT 167 rue de Lorient 35000 Rennes T : 02 99 14 59 60	INOVADIA BUREAU D'ETUDES ENVIRONNEMENT 7 Allée Emile Le Page 29000 Quimper T : 02 98 90 36 39
	VERITAS COORDONATEUR GPS 6 rue de la carrière 35114 Cesson-Sévigné T : 09 69 59 10 09	ATELIER JSL AMENAGEMENTS INTERIEURS 20 rue Bachelot 75011 Paris T : 01 45 66 52 42	